



C-C' Sección Transversal ESCUELA INFANTIL C-C'
1 : 150



ORTIZ LEON ARQUITECTOS S.L.P. www.ortizleon.com ortizleon@ortizleon.com
Pasaje de Enrique Ruano nº4B. 28001 Madrid t.+34 914 350 398 f.+34 914 315 951

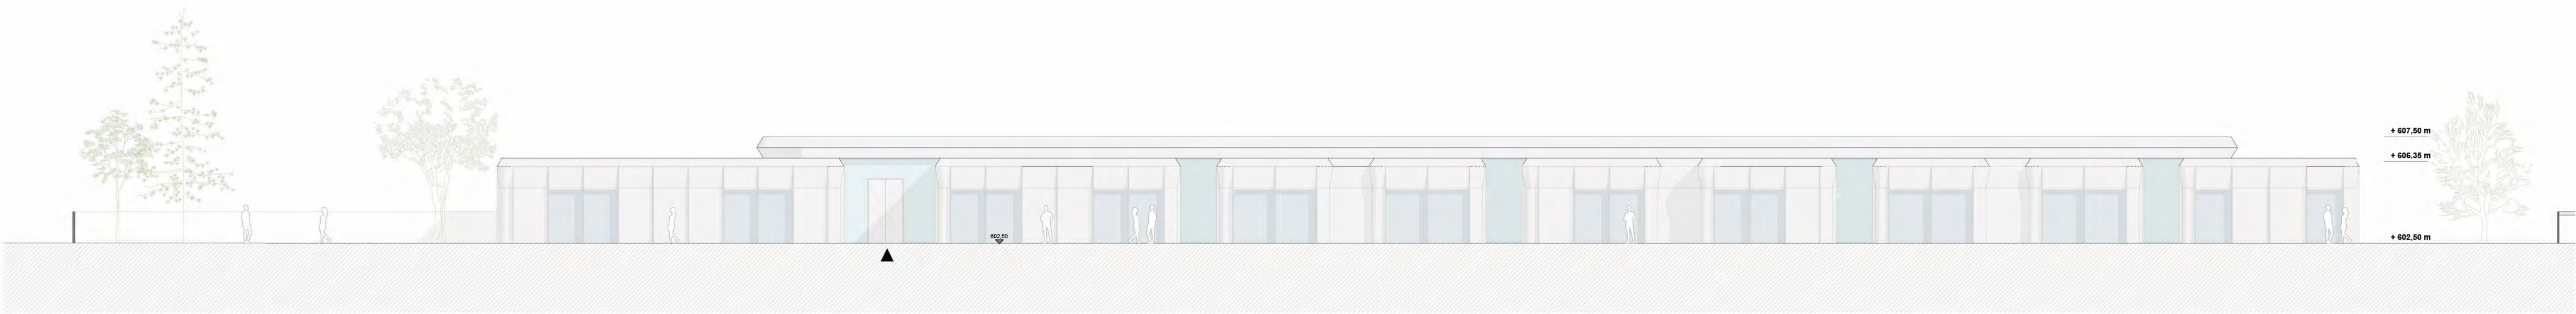

1-1' Alzado ESCUELA INFANTIL 1-1'
1:150

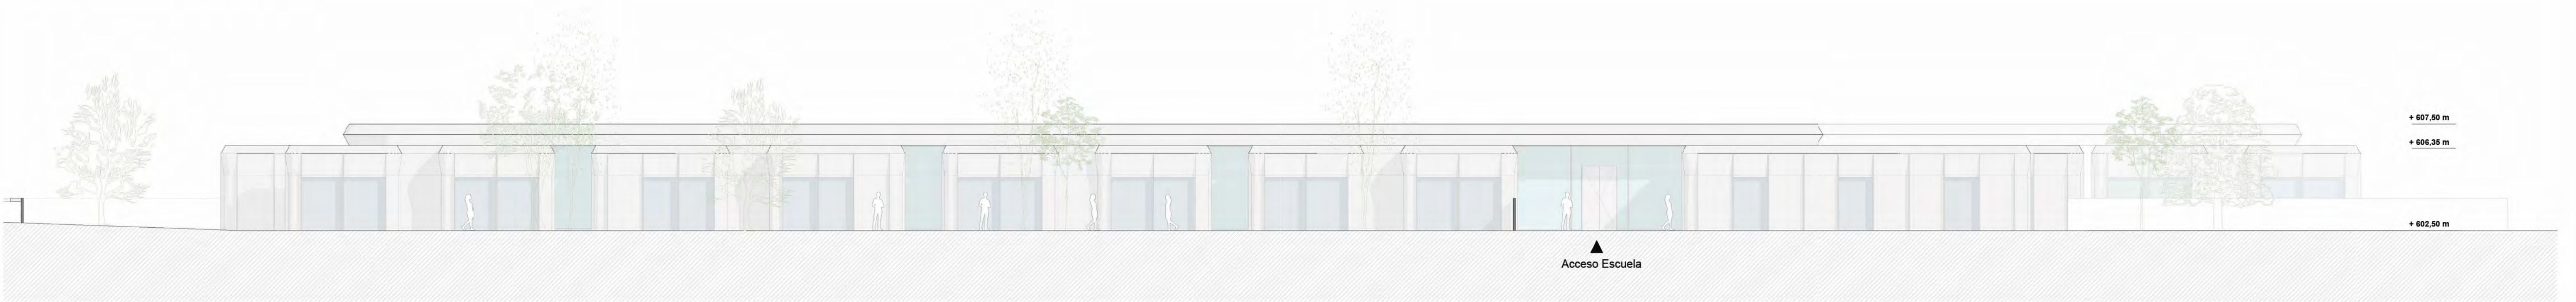


2-2' Alzado Longitudinal ESCUELA INFANTIL 2-2'
1:150



3-3' Alzado ESCUELA INFANTIL 3-3'
1:150

Este documento es copia original firmado. Se han ocultado los datos personales en aplicación de la normativa vigente.

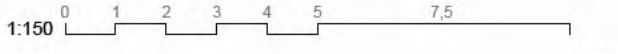

1170 - ALZADOS
ALZADOS AS4 - ESCUELA
INFANTIL

nº de plano		ITH_ARQ_PB	DP3-B-1176
escala	A-1 1:150	A-3 1:300	
fecha	03/13/26		
revisión	descripción	fecha	

PLANOS DE EDIFICACIONES

Descripción	INDRA TECHNOLOGY HUB
Situación	TORREJÓN DE ARDOZ
Promotor	INDRA SISTEMAS S.A.
Consultor Estructuras e Instalaciones	SIRKUMingenieros
Consultor Urbanismo	OPCIONA Gestión y Proyectos, S.L.


Ortiz. Leon
ARQUITECTOS



1 Planta Baja Escuela Infantil
1:200

Nº	Nombre	Área
07-ZONAS SERVICIOS		
DP-1		
07_05	Auditorio	2182 m²
07_06	Biblioteca	283 m²
07_08	Universidad	385 m²
07_09	Business Center	1180 m²
07_11	Estudios multimedia	62 m²
		4072 m²
DP-2		
07_17	Restauración	3146 m²
07_18	Restauración	2063 m²
07_23	Campus deportivo	1882 m²
		7091 m²
DP-3		
07_24	Escuela infantil	2219 m²
07_25	Escuela infantil	719 m²
07_26	Centro Medico	375 m²
07_30	Alojamientos Temporales	1384 m²
		4697 m²
		15860 m²

SUPERFICIES ÚTILES ED. CENTRO DEPORTIVO		
Nº	Departamento	Área
AS4_PL00		
	Escuela infantil	
07_24	Almacén	105 m²
07_24	Aseos	88 m²
07_24	Aula 0-1 años	226 m²
07_24	Aula 1-4 años	582 m²
07_24	Cocinas	64 m²
07_24	Comedor	208 m²
07_24	Cuartos técnicos	46 m²
07_24	Foyer	638 m²
07_24	Recepción	17 m²
07_24	Sala Polivalente	93 m²
07_24	Salas Profesores	94 m²
07_24	Vestuarios	18 m²
07_24	Zonas comunes	41 m²
		2219 m²

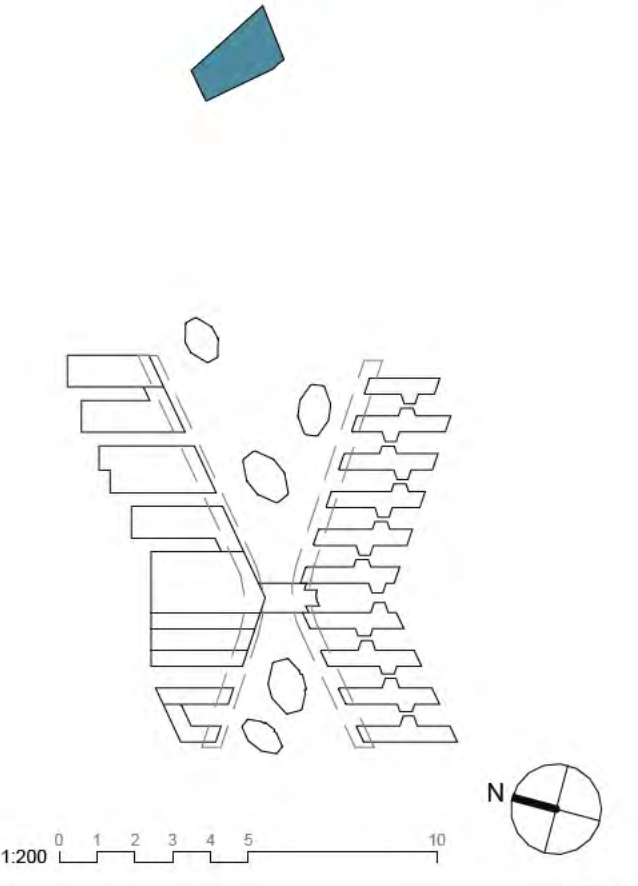

1200 - COTAS


ED. AS4 PL00 - ESCUELA INFANTIL

nº de plano		
ITH_ARQ_PB	DP3-B-1215.0	
escala	A-1 1:150	A-3 1:300
fecha	11/04/2025	
revisión	descripción	fecha

PLANOS DE EDIFICACIONES

Descripción	INDRA TECHNOLOGY HUB
Situación	TORREJÓN DE ARDOZ
Promotor	INDRA SISTEMAS S.A.
Consultor Estructuras e Instalaciones	SIRKUMingenieros
Consultor Urbanismo	OPCIONA Gestión y Proyectos, S.L.

Ortiz. Leon
ARQUITECTOS

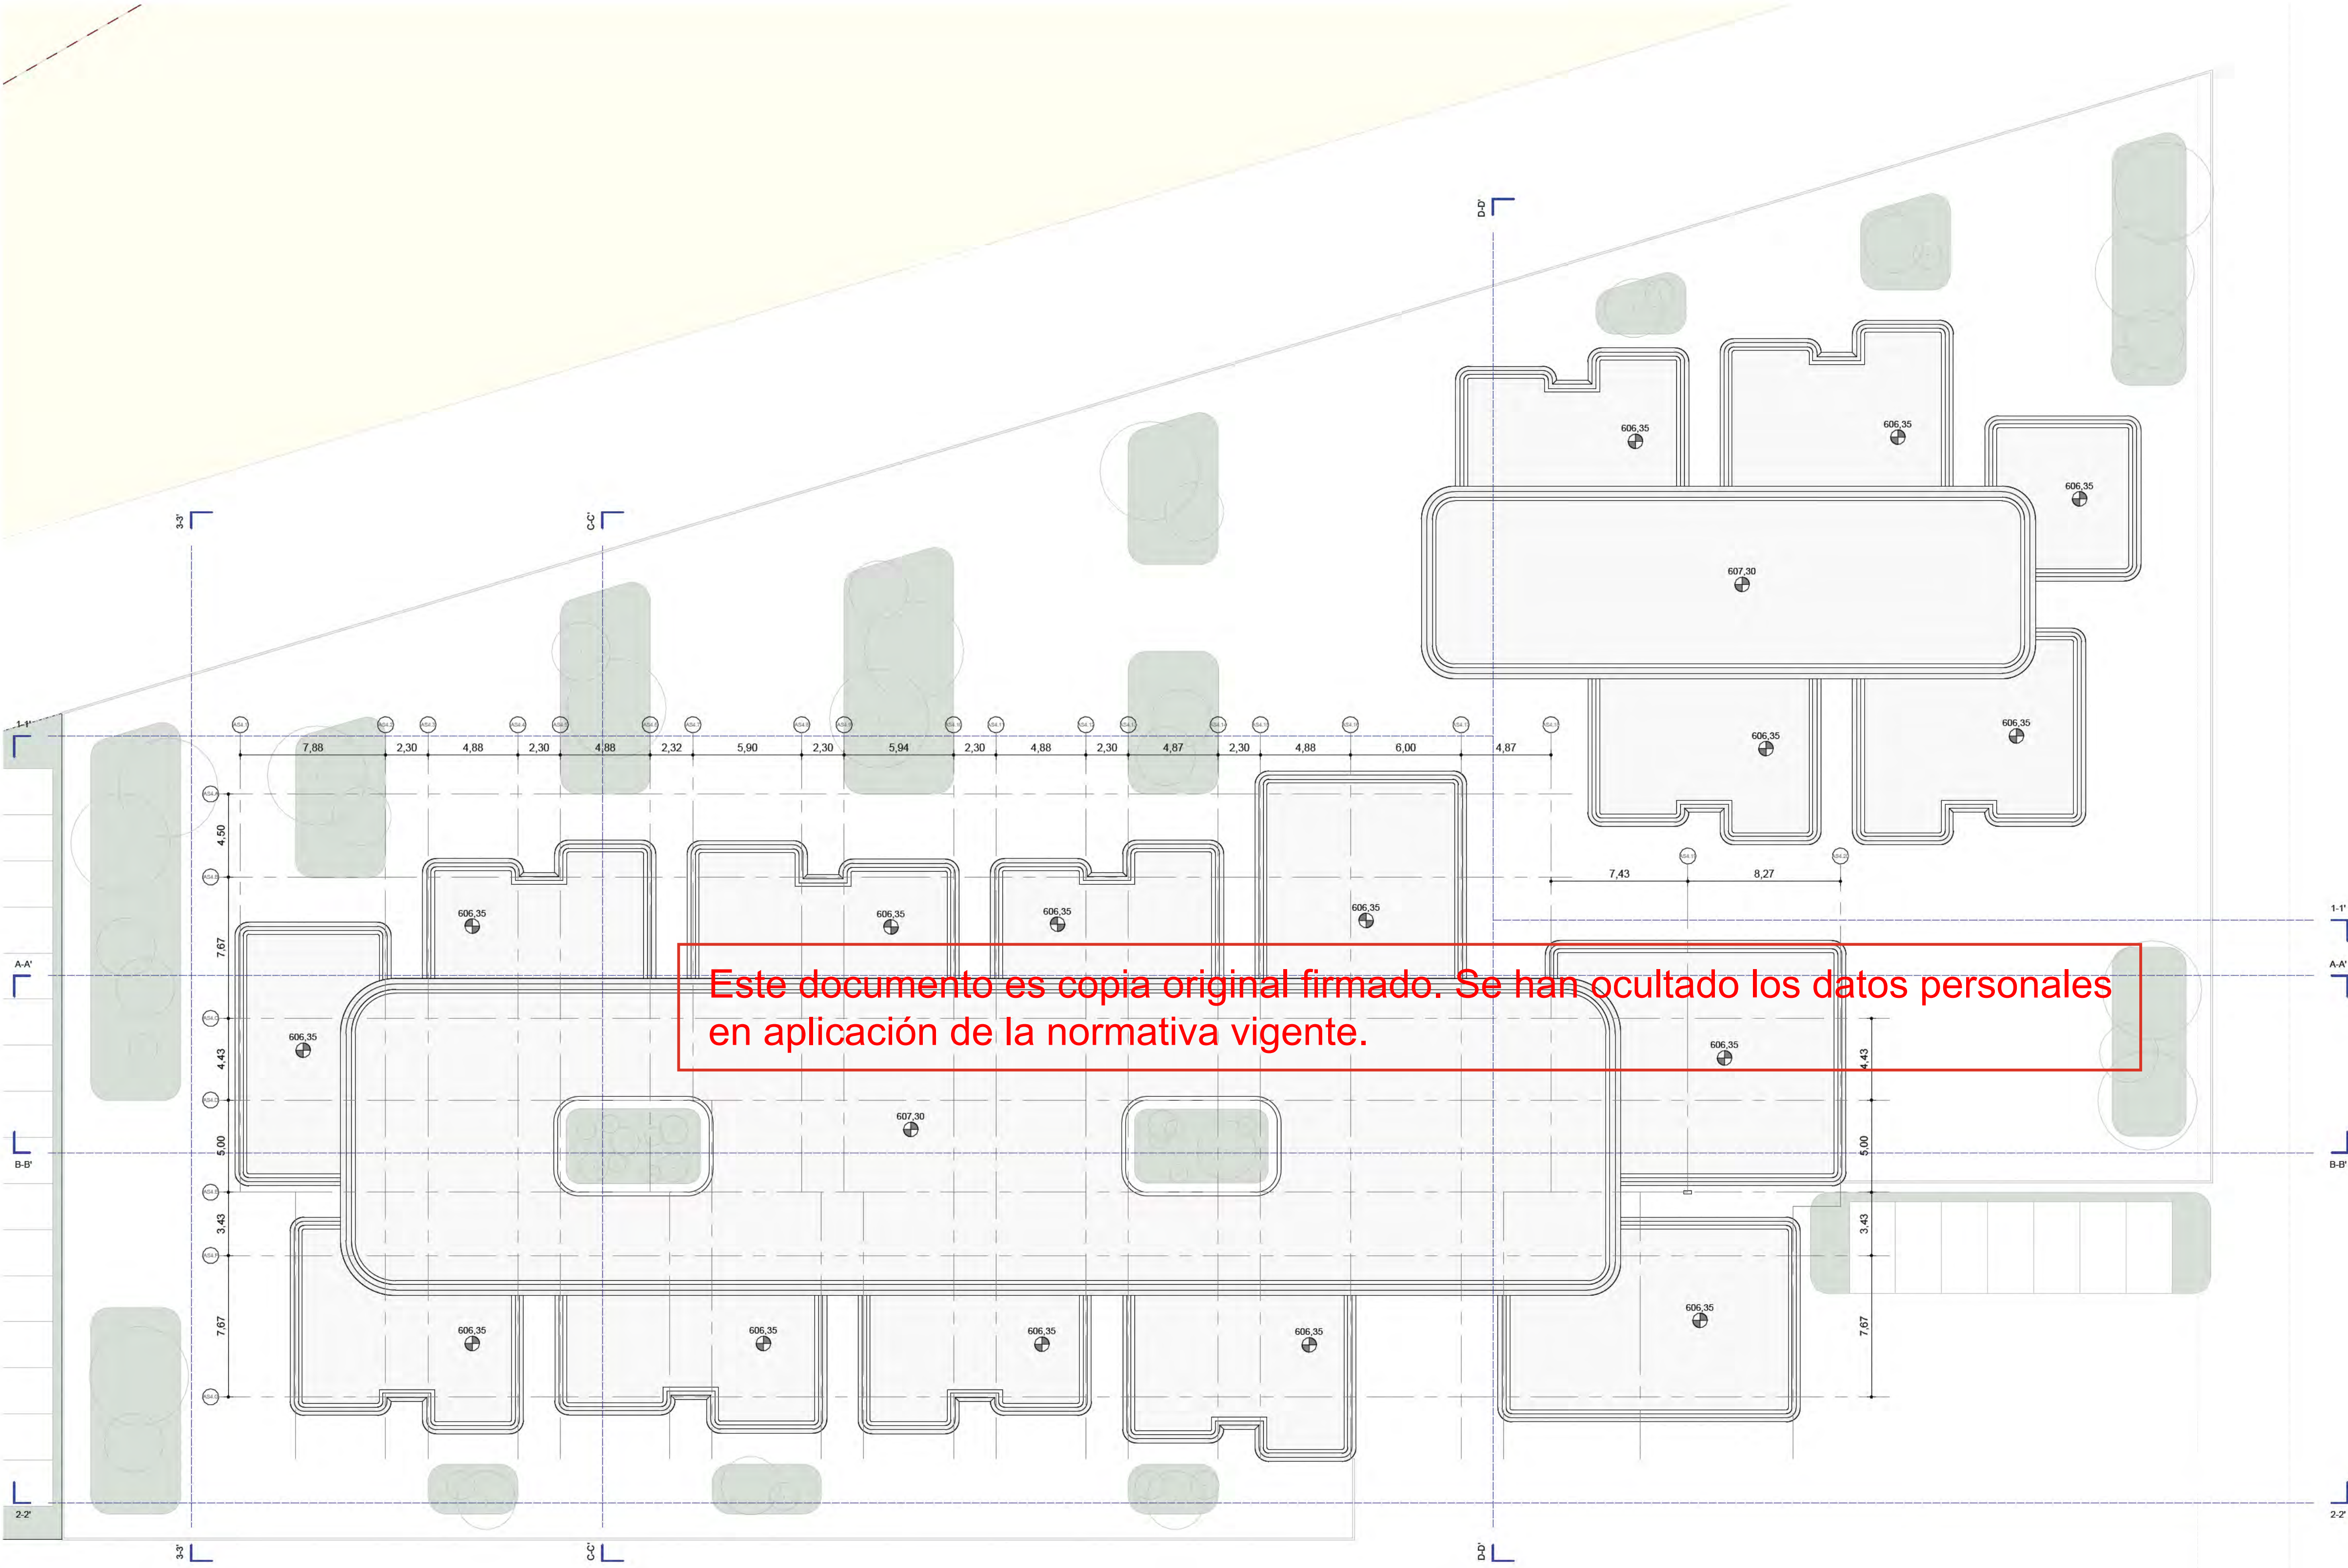


Este documento es copia original firmado. Se han ocultado los datos personales en aplicación de la normativa vigente.

1 Planta Cubierta Escuela Infantil
1:200

Nº	Nombre	Área
07-ZONAS SERVICIOS		
DP.1		
07_05	Auditorio	2182 m²
07_06	Biblioteca	283 m²
07_08	Universidad	385 m²
07_09	Business Center	1180 m²
07_11	Estudios multimedia	62 m²
		4072 m²
DP.2		
07_17	Restauración	3146 m²
07_18	Restauración	2063 m²
07_23	Campus deportivo	1882 m²
		7091 m²
DP.3		
07_24	Escuela infantil	2219 m²
07_25	Escuela infantil	719 m²
07_26	Centro Medico	375 m²
07_30	Alojamientos Temporales	1384 m²
		4697 m²
		15860 m²

SUPERFICIES ÚTILES ED. CENTRO DEPORTIVO		
Nº	Departamento	Área
AS4_PL00		
	Escuela infantil	
07_24	Almacén	105 m²
07_24	Aseos	88 m²
07_24	Aula 0-1 años	226 m²
07_24	Aula 1-4 años	582 m²
07_24	Cocinas	64 m²
07_24	Comedor	208 m²
07_24	Cuartos técnicos	46 m²
07_24	Foyer	638 m²
07_24	Recepción	17 m²
07_24	Sala Polivalente	93 m²
07_24	Salas Profesores	94 m²
07_24	Vestuarios	18 m²
07_24	Zonas comunes	41 m²
		2219 m²

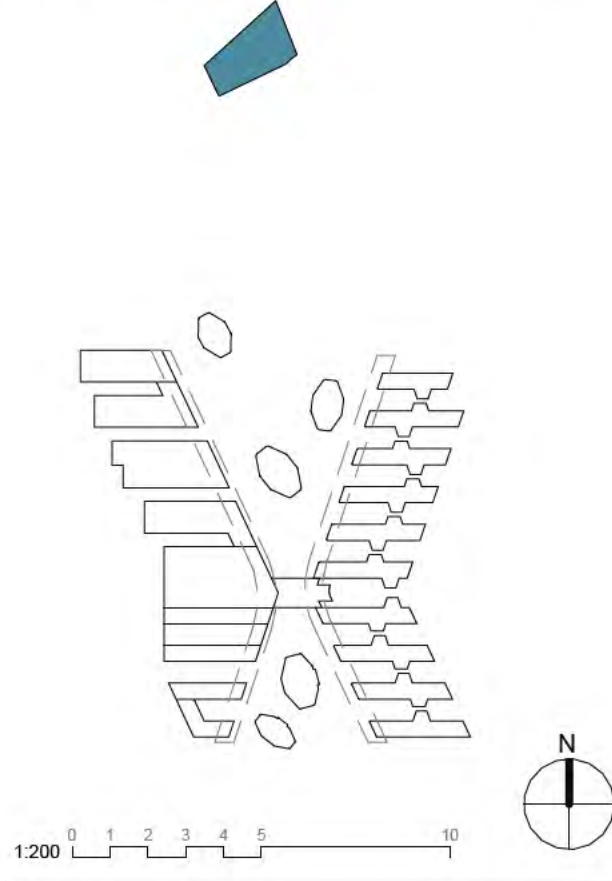


1200 - COTAS
ED. AS4 PLC1 - ESCUELA INFANTIL

nº de plano		
	ITH_ARQ_PB	DP3-B-1216.1
escala	A-1 1:200	A-3 1:400
fecha	03/13/26	
revisión	descripción	fecha

PLANOS DE EDIFICACIONES

Descripción	INDRA TECHNOLOGY HUB
Situación	TORREJÓN DE ARDOZ
Promotor	INDRA SISTEMAS S.A.
Consultor Estructuras e Instalaciones	SIRKUMingenieros
Consultor Urbanismo	OPCIONA Gestión y Proyectos, S.L.

Ortiz. Leon
ARQUITECTOS

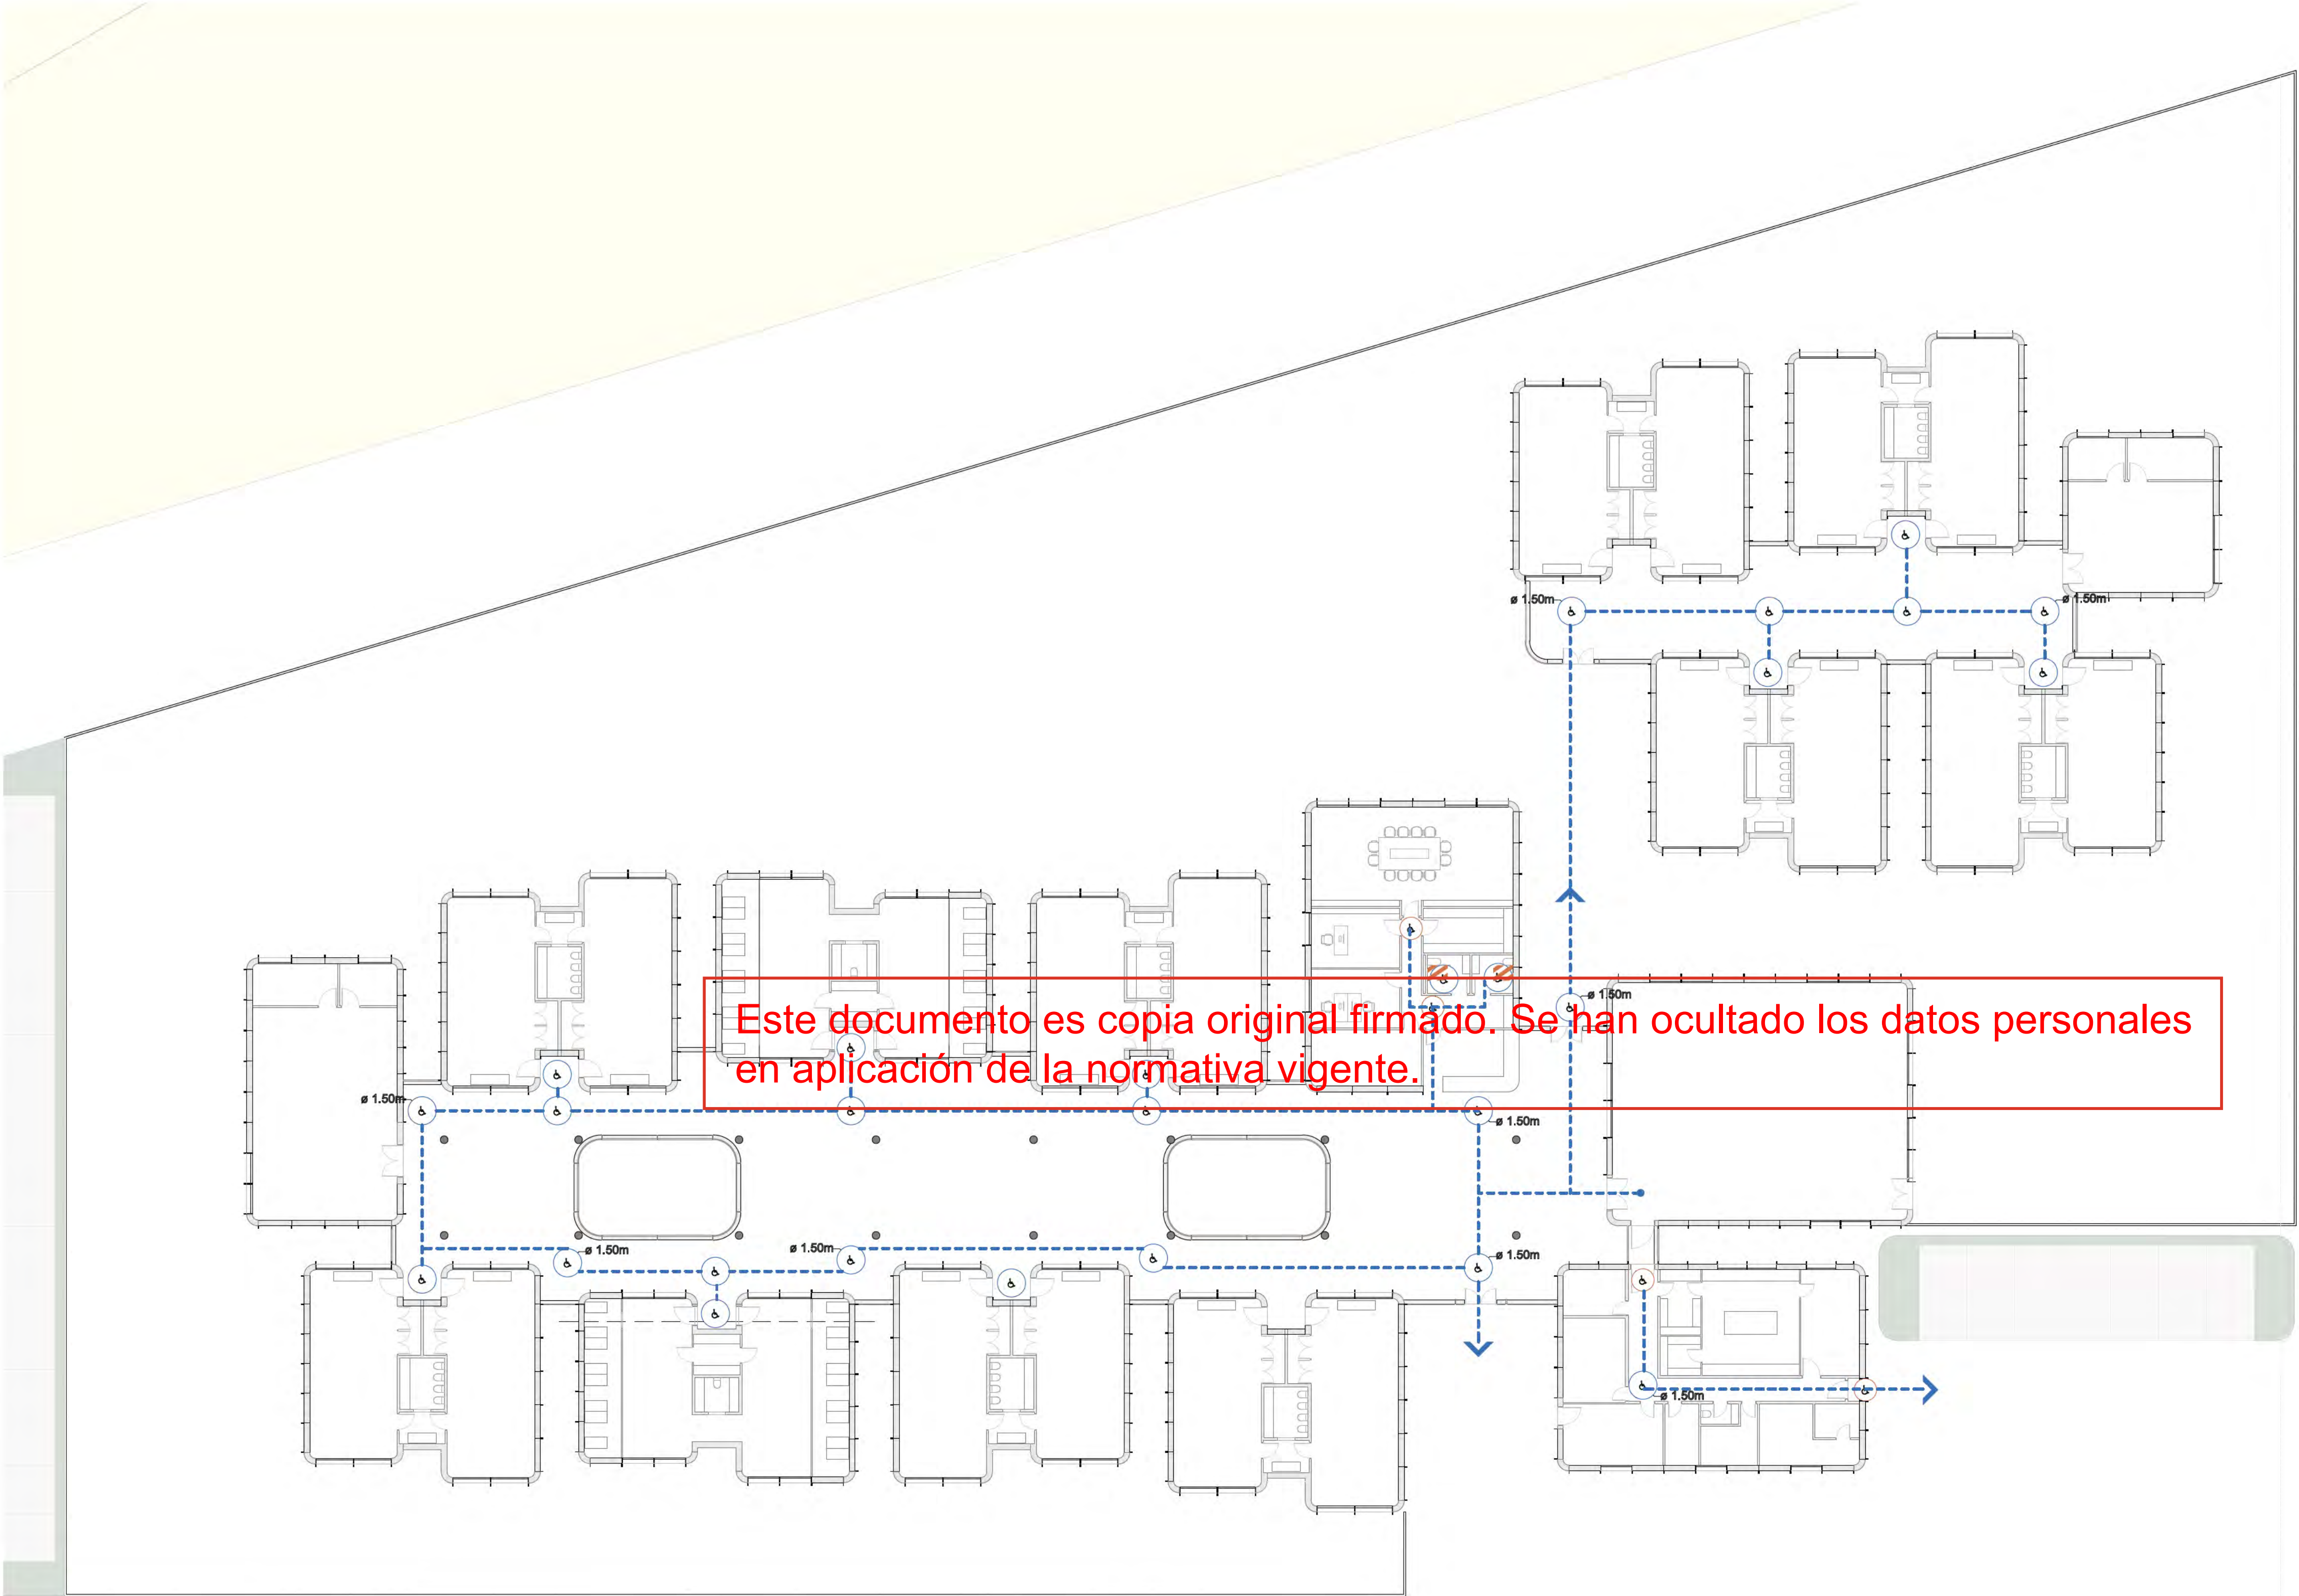


Este documento es copia original firmado. Se han ocultado los datos personales en aplicación de la normativa vigente.

1 Planta Baja Escuela Infantil
1:200

SÍMBOLO CTE-SUA

- ITINERARIO ACCESIBLE
ANCHURA DE PASO > 1,20m.
- CÍRCULO DE 1,5 m DE DIÁMETRO
- CÍRCULO DE 1,2 m DE DIÁMETRO
- ZONA DE REFUGIO USUARIOS SILLA DE RUEDAS. DIMENSIONES 1,20 x 0,80m
- ZONA DE REFUGIO OTRO TIPO DE P.M.R. DIMENSIONES 0,60 x 0,80m
- ASCENSOR ACCESIBLE
- ZONA DE TRANSFERENCIA

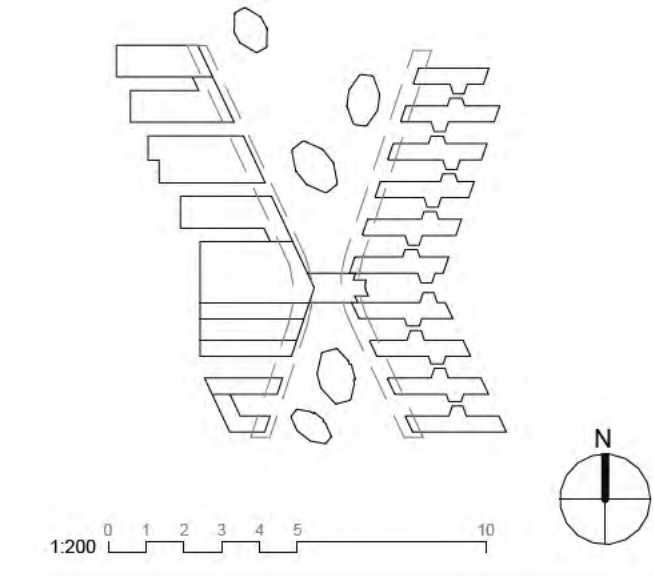

1800 - ACCESIBILIDAD		
ACCESIBILIDAD AS4 PL00		
- ESCUELA INFANTIL		
nº de plano		
ITH_ARQ_PB		DP3-B-1815.0
escala	A-1 1:200	A-3 1:400
fecha	04/27/26	
revisión	descripción	fecha

PLANOS DE EDIFICACIONES

Descripción	INDRA TECHNOLOGY HUB
Situación	TORREJÓN DE ARDOZ
Promotor	INDRA SISTEMAS S.A.
Consultor Estructuras e Instalaciones	SIRKUMingenieros
Consultor Urbanismo	OPCIONA Gestión y Proyectos, S.L.

Ortiz. Leon
ARQUITECTOS