
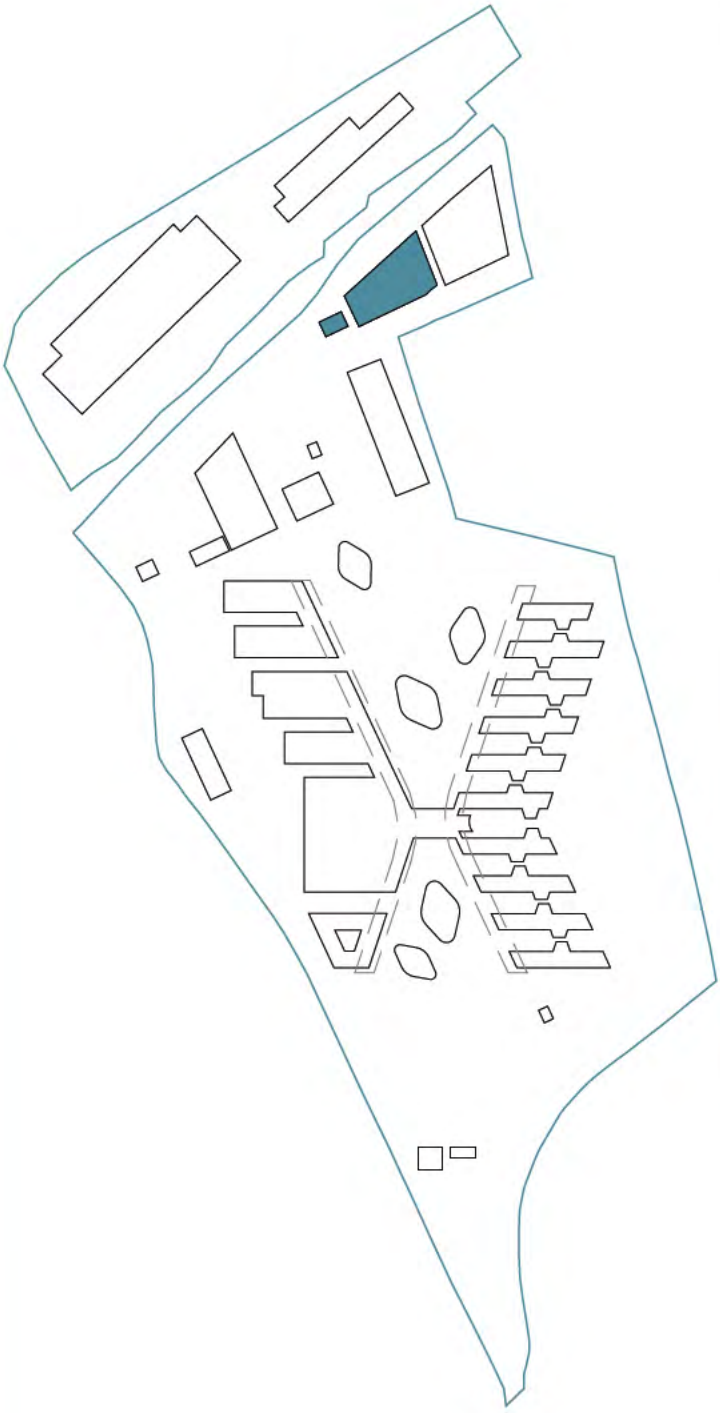



[illegible]

Consultor Urbanismo

ORTIZ.LEON ARQUITECTOS S.L.P. www.ortizleon.com ortizleon@ortizleon.com
Pasaje de Enrique Ruano nº4B. 28001 Madrid. T.+34 914 350 398 F.+34 914 315 951

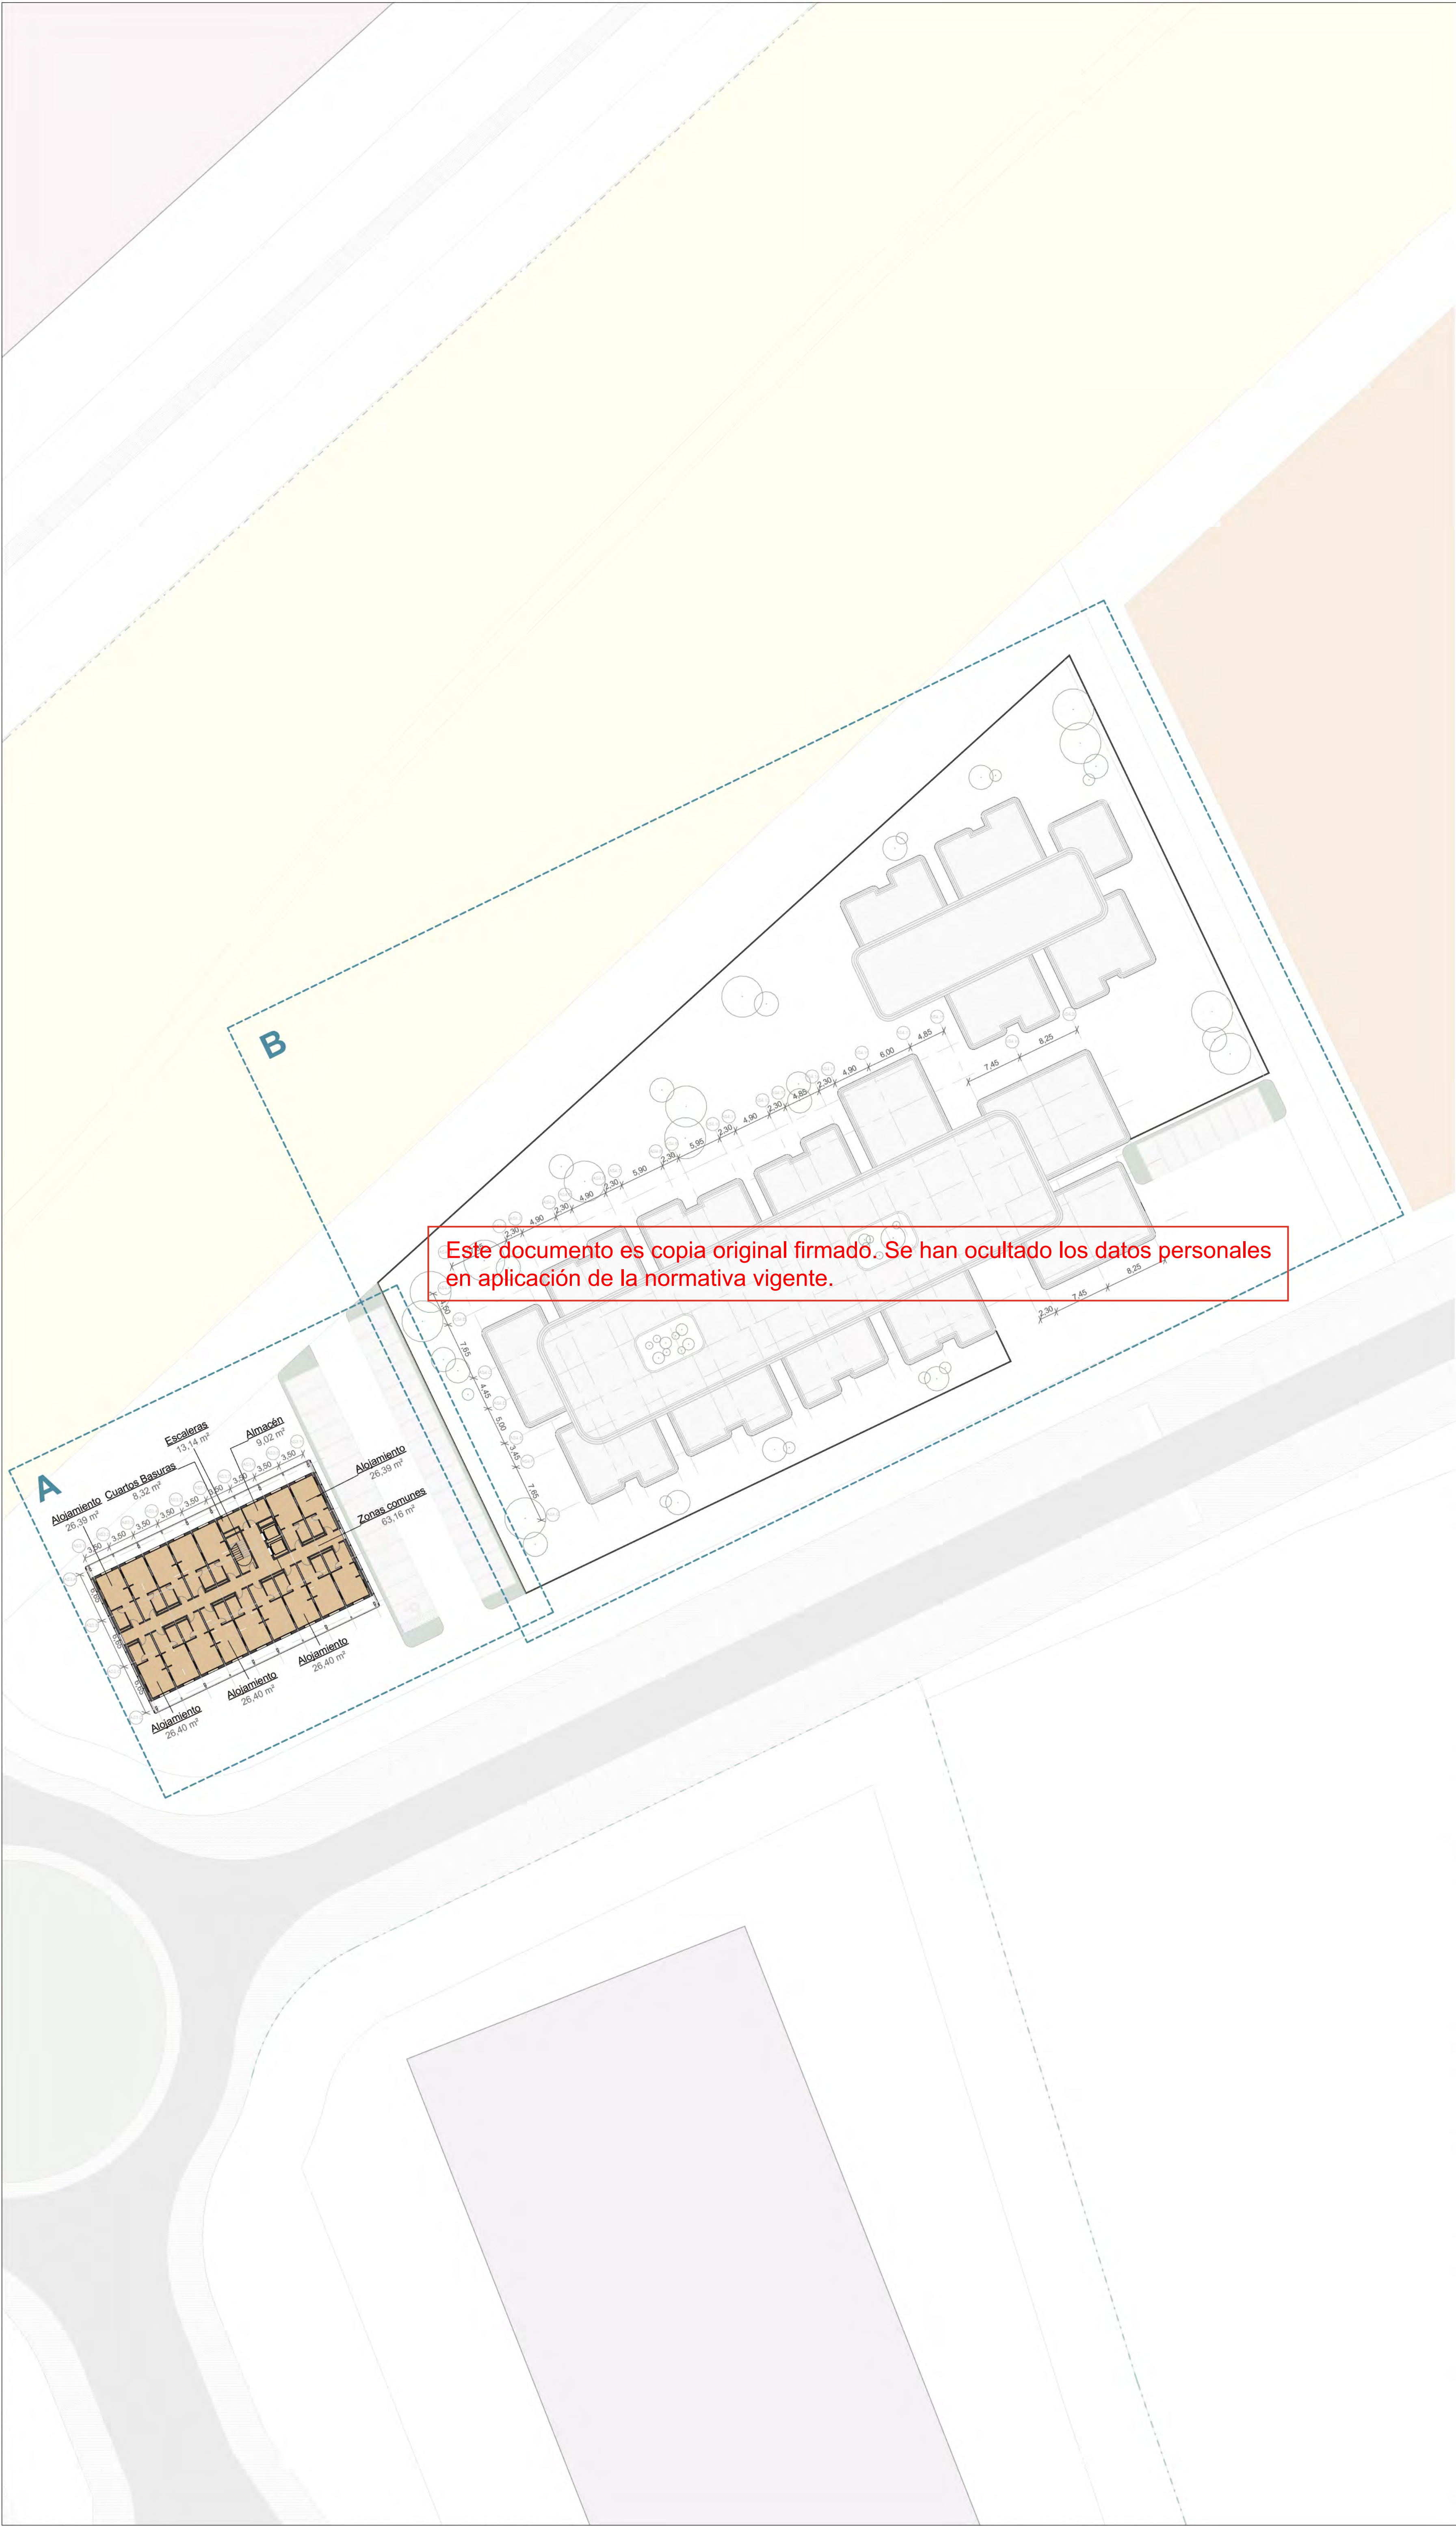

Nº	Nombre	Área
07-ZONAS SERVICIOS		
DP-1		
07_05	Auditorio	2182 m²
07_06	Biblioteca	283 m²
07_08	Universidad	385 m²
07_09	Business Center	1160 m²
07_11	Estudios multimedia	62 m²
		4072 m²
DP-2		
07_17	Restauración	3146 m²
07_18	Restauración	2063 m²
07_23	Campus deportivo	1892 m²
		7091 m²
DP-3		
07_24	Escuela infantil	2219 m²
07_25	Escuela infantil	719 m²
07_26	Centro Médico	375 m²
07_30	Alojamientos Temporales	1384 m²
		4697 m²
		15860 m²

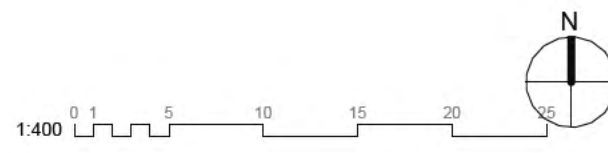

1100 - PLANTAS
ZZSS DP3 - PL01

nº de plano			
ITH_ARQ_PB		DP3-0-1105.1	
escala	A-1 1:400	A-3 1:800	
fecha	03/16/26		
revisión	descripción	fecha	

PLANOS DE EDIFICACIONES

Descripción	INDRA TECHNOLOGY HUB
Situación	TORREJÓN DE ARDOZ
Promotor	INDRA SISTEMAS S.A.

Consultor Estructuras e Instalaciones	SIRKUMingenieros
Consultor Urbanismo	OPCIONA Gestión y Proyectos, S.L.



[illegible]


Consultor Estructuras e
Instalaciones

Consultor Urbanismo



SIRKUMingenieros

OPCIONA
Gestión y Proyectos, S.L.

ORTIZ.LEON ARQUITECTOS S.L.P. www.ortizleon.com ortizleon@ortizleon.com
Pasaje de Enrique Ruano nº4B. 28001 Madrid t.+34 914 350 398 f.+34 914 31 11 11

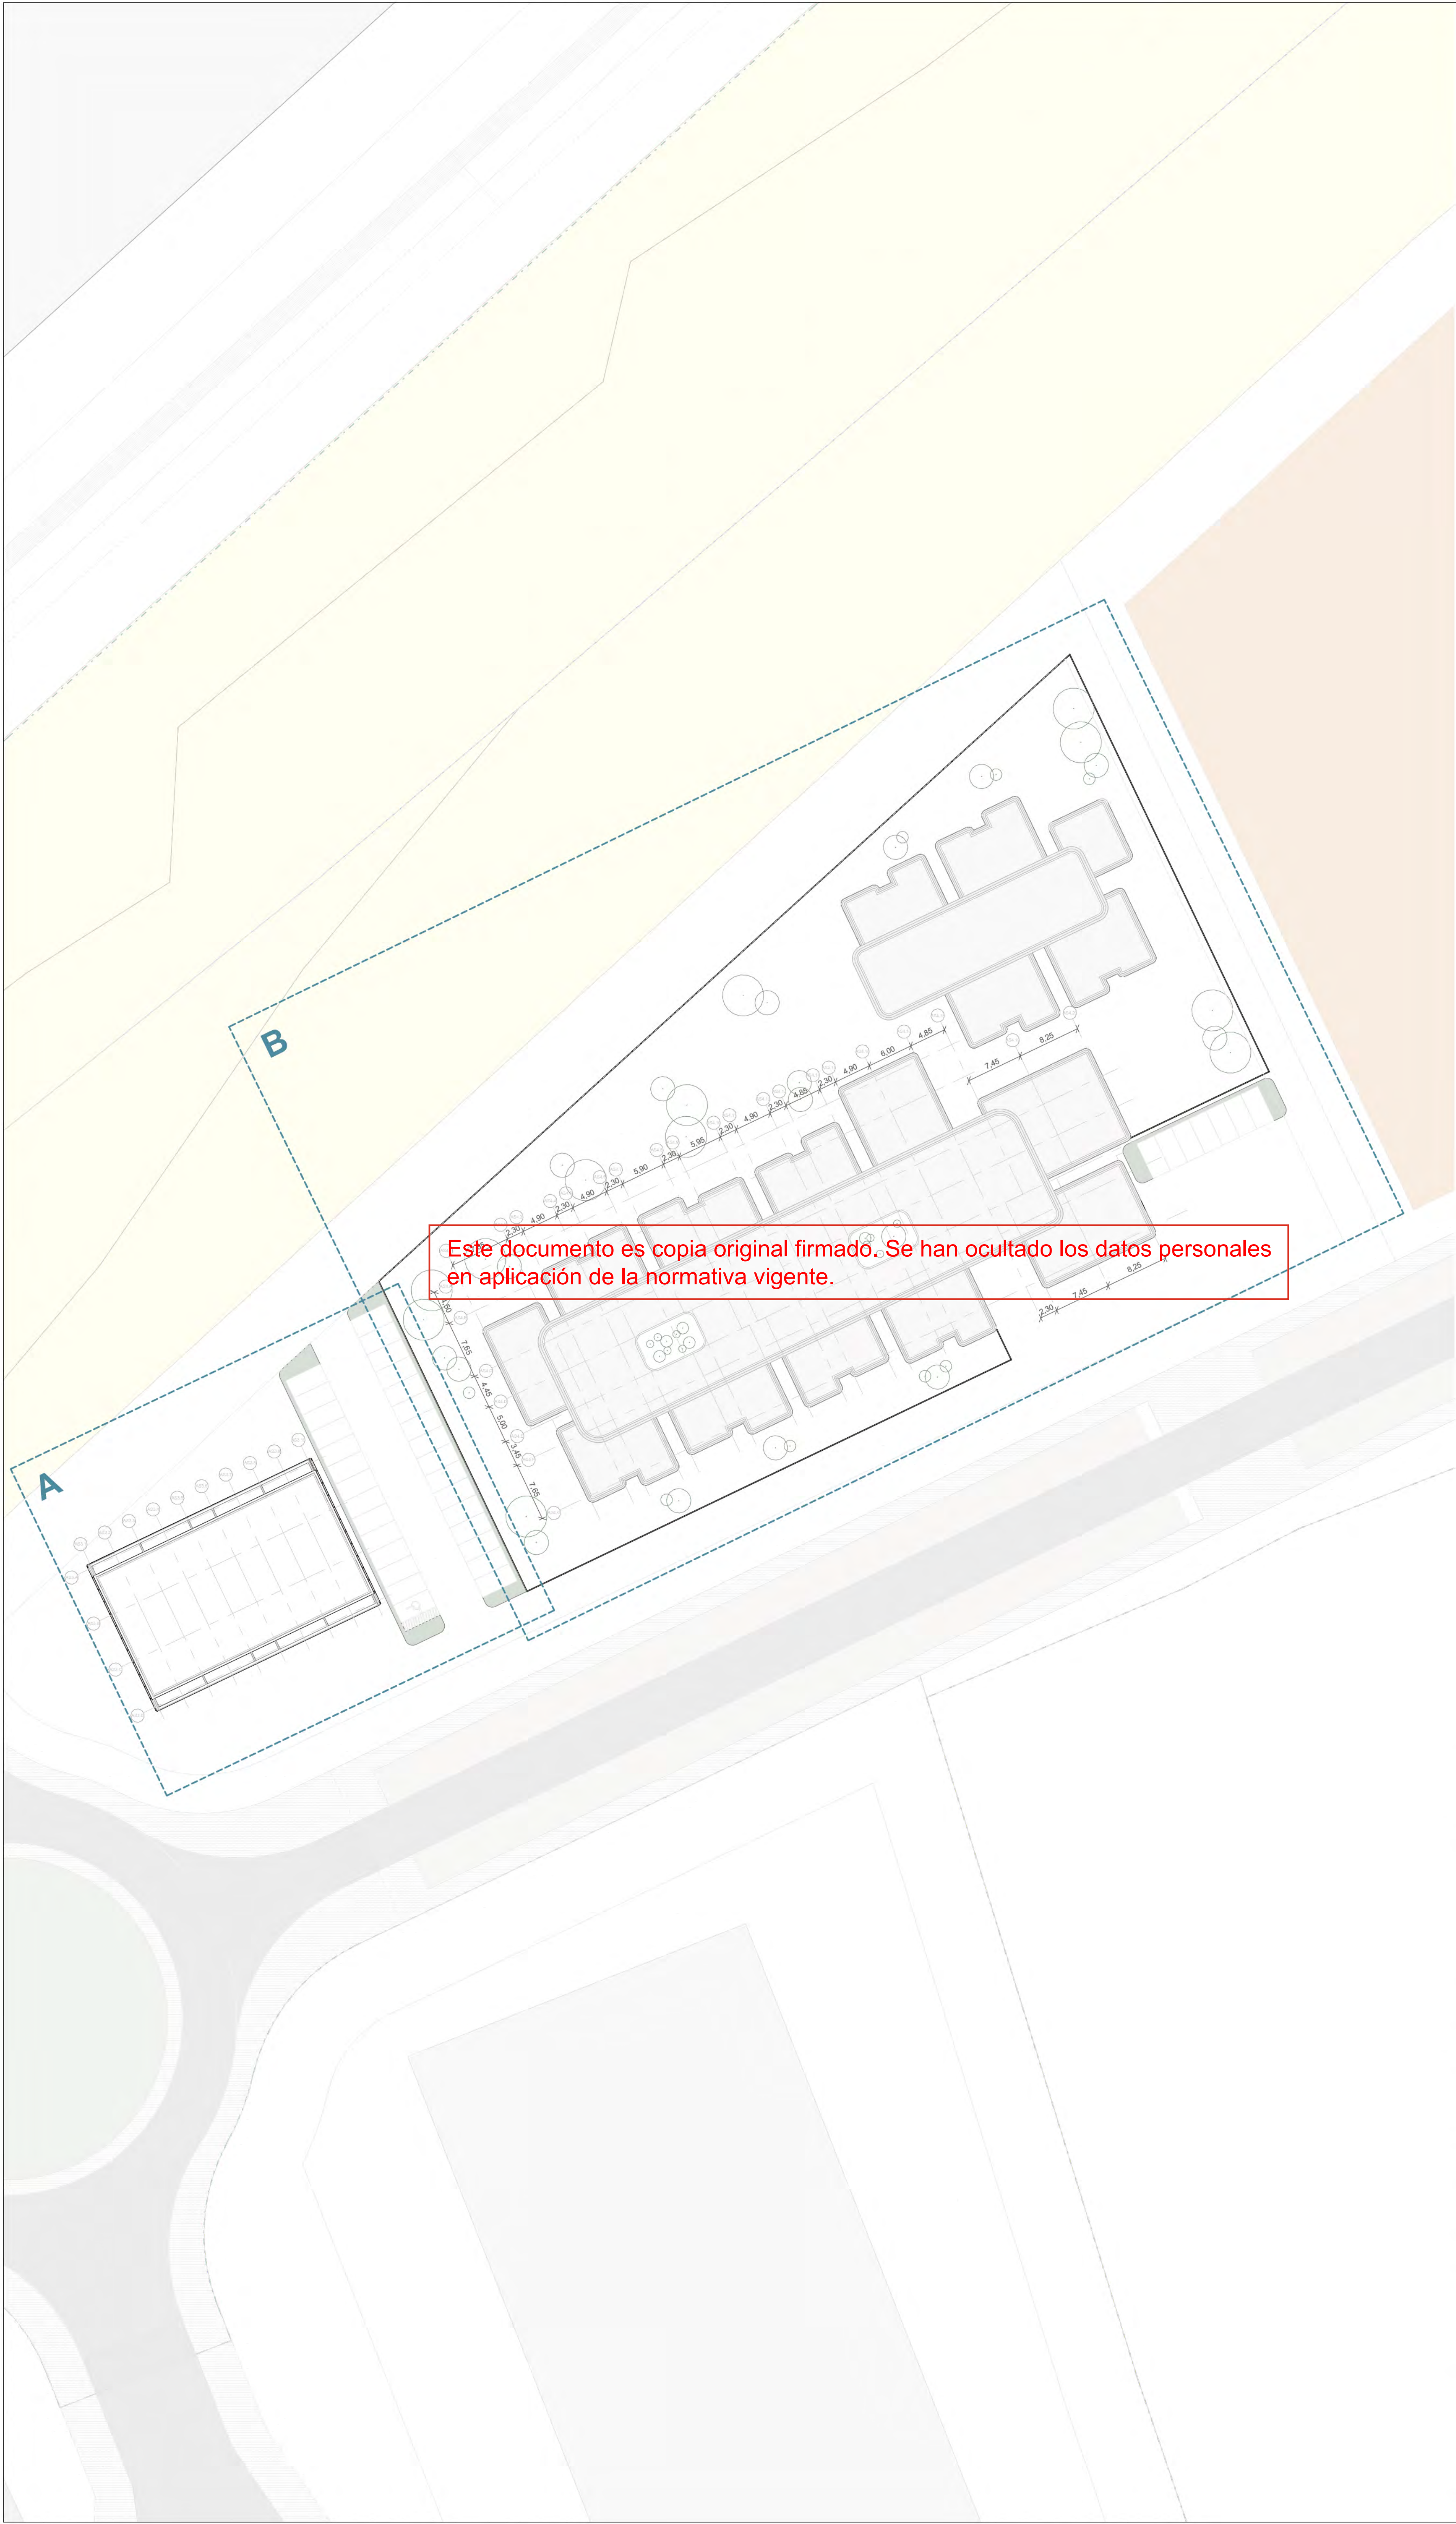

Este documento es copia original firmado. Se han ocultado los datos personales en aplicación de la normativa vigente.

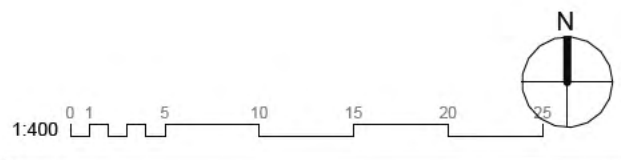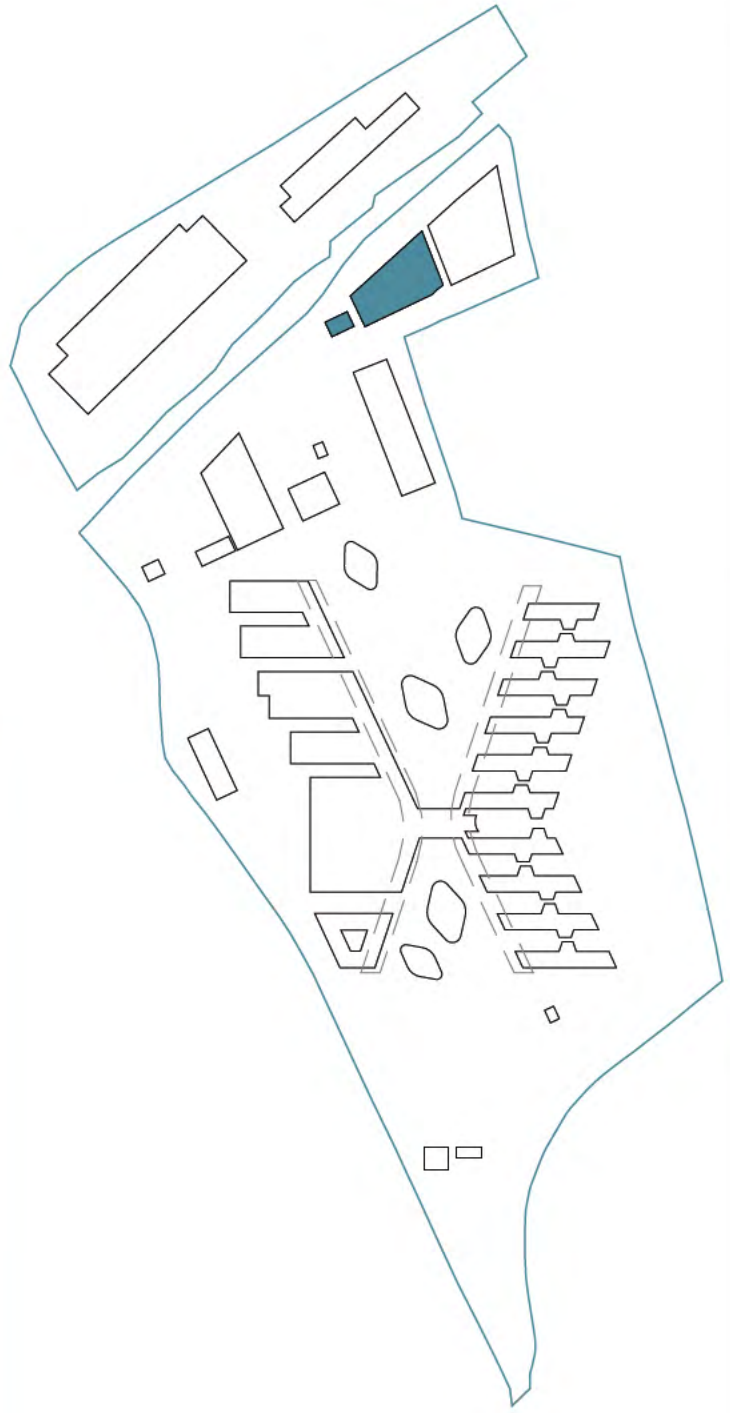

1100 - PLANTAS
ZZSS DP3- PLC3

nº de plano		DP3-0-1107.3	
ITH_ ARQ_ PB			
escala	A-1 1:400	A-3 1:800	
fecha			03/13/26
revisión	descripción	fecha	

PLANOS DE EDIFICACIONES

Descripción	INDRA TECHNOLOGY HUB
Situación	TORREJÓN DE ARDOZ
Promotor	INDRA SISTEMAS S.A.

Consultor Estructuras e Instalaciones	SIRKUMingenieros
Consultor Urbanismo	OPCIONA Gestión y Proyectos, S.L.

Ortiz. Leon
ARQUITECTOS