

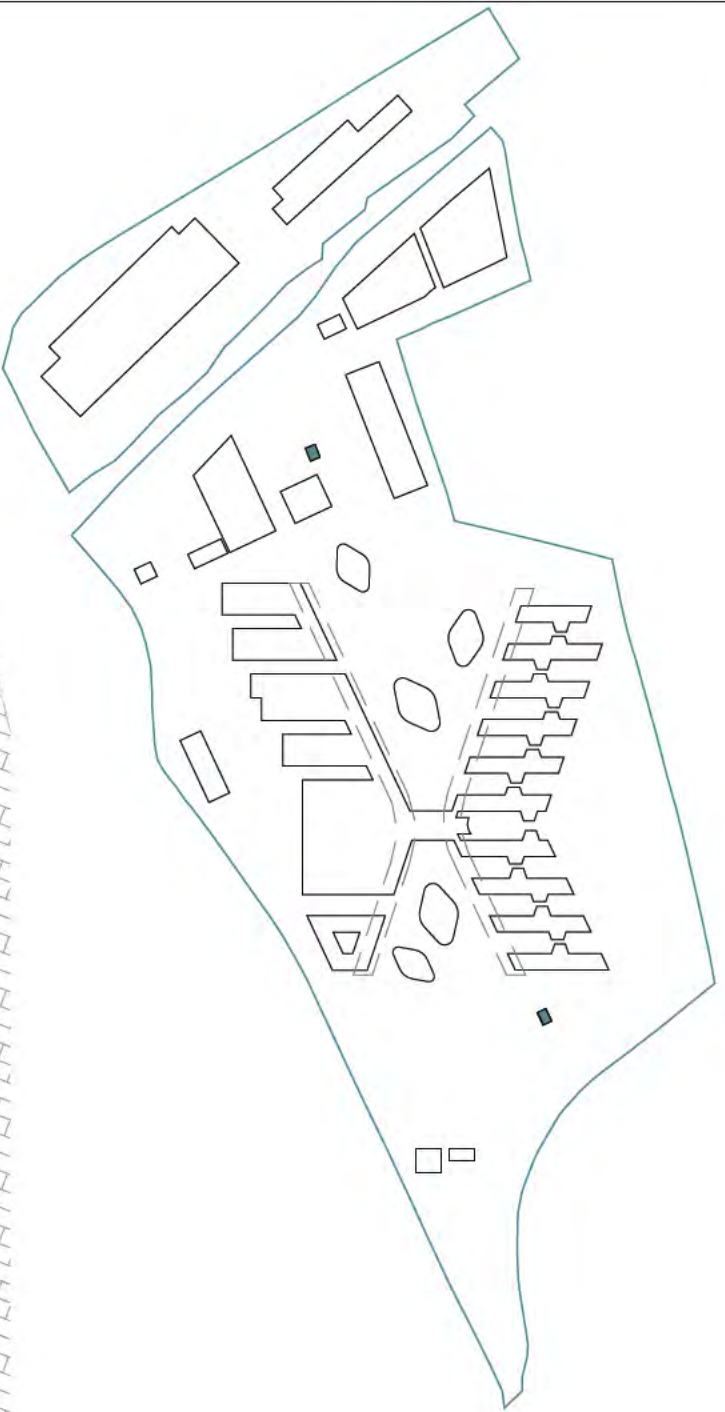


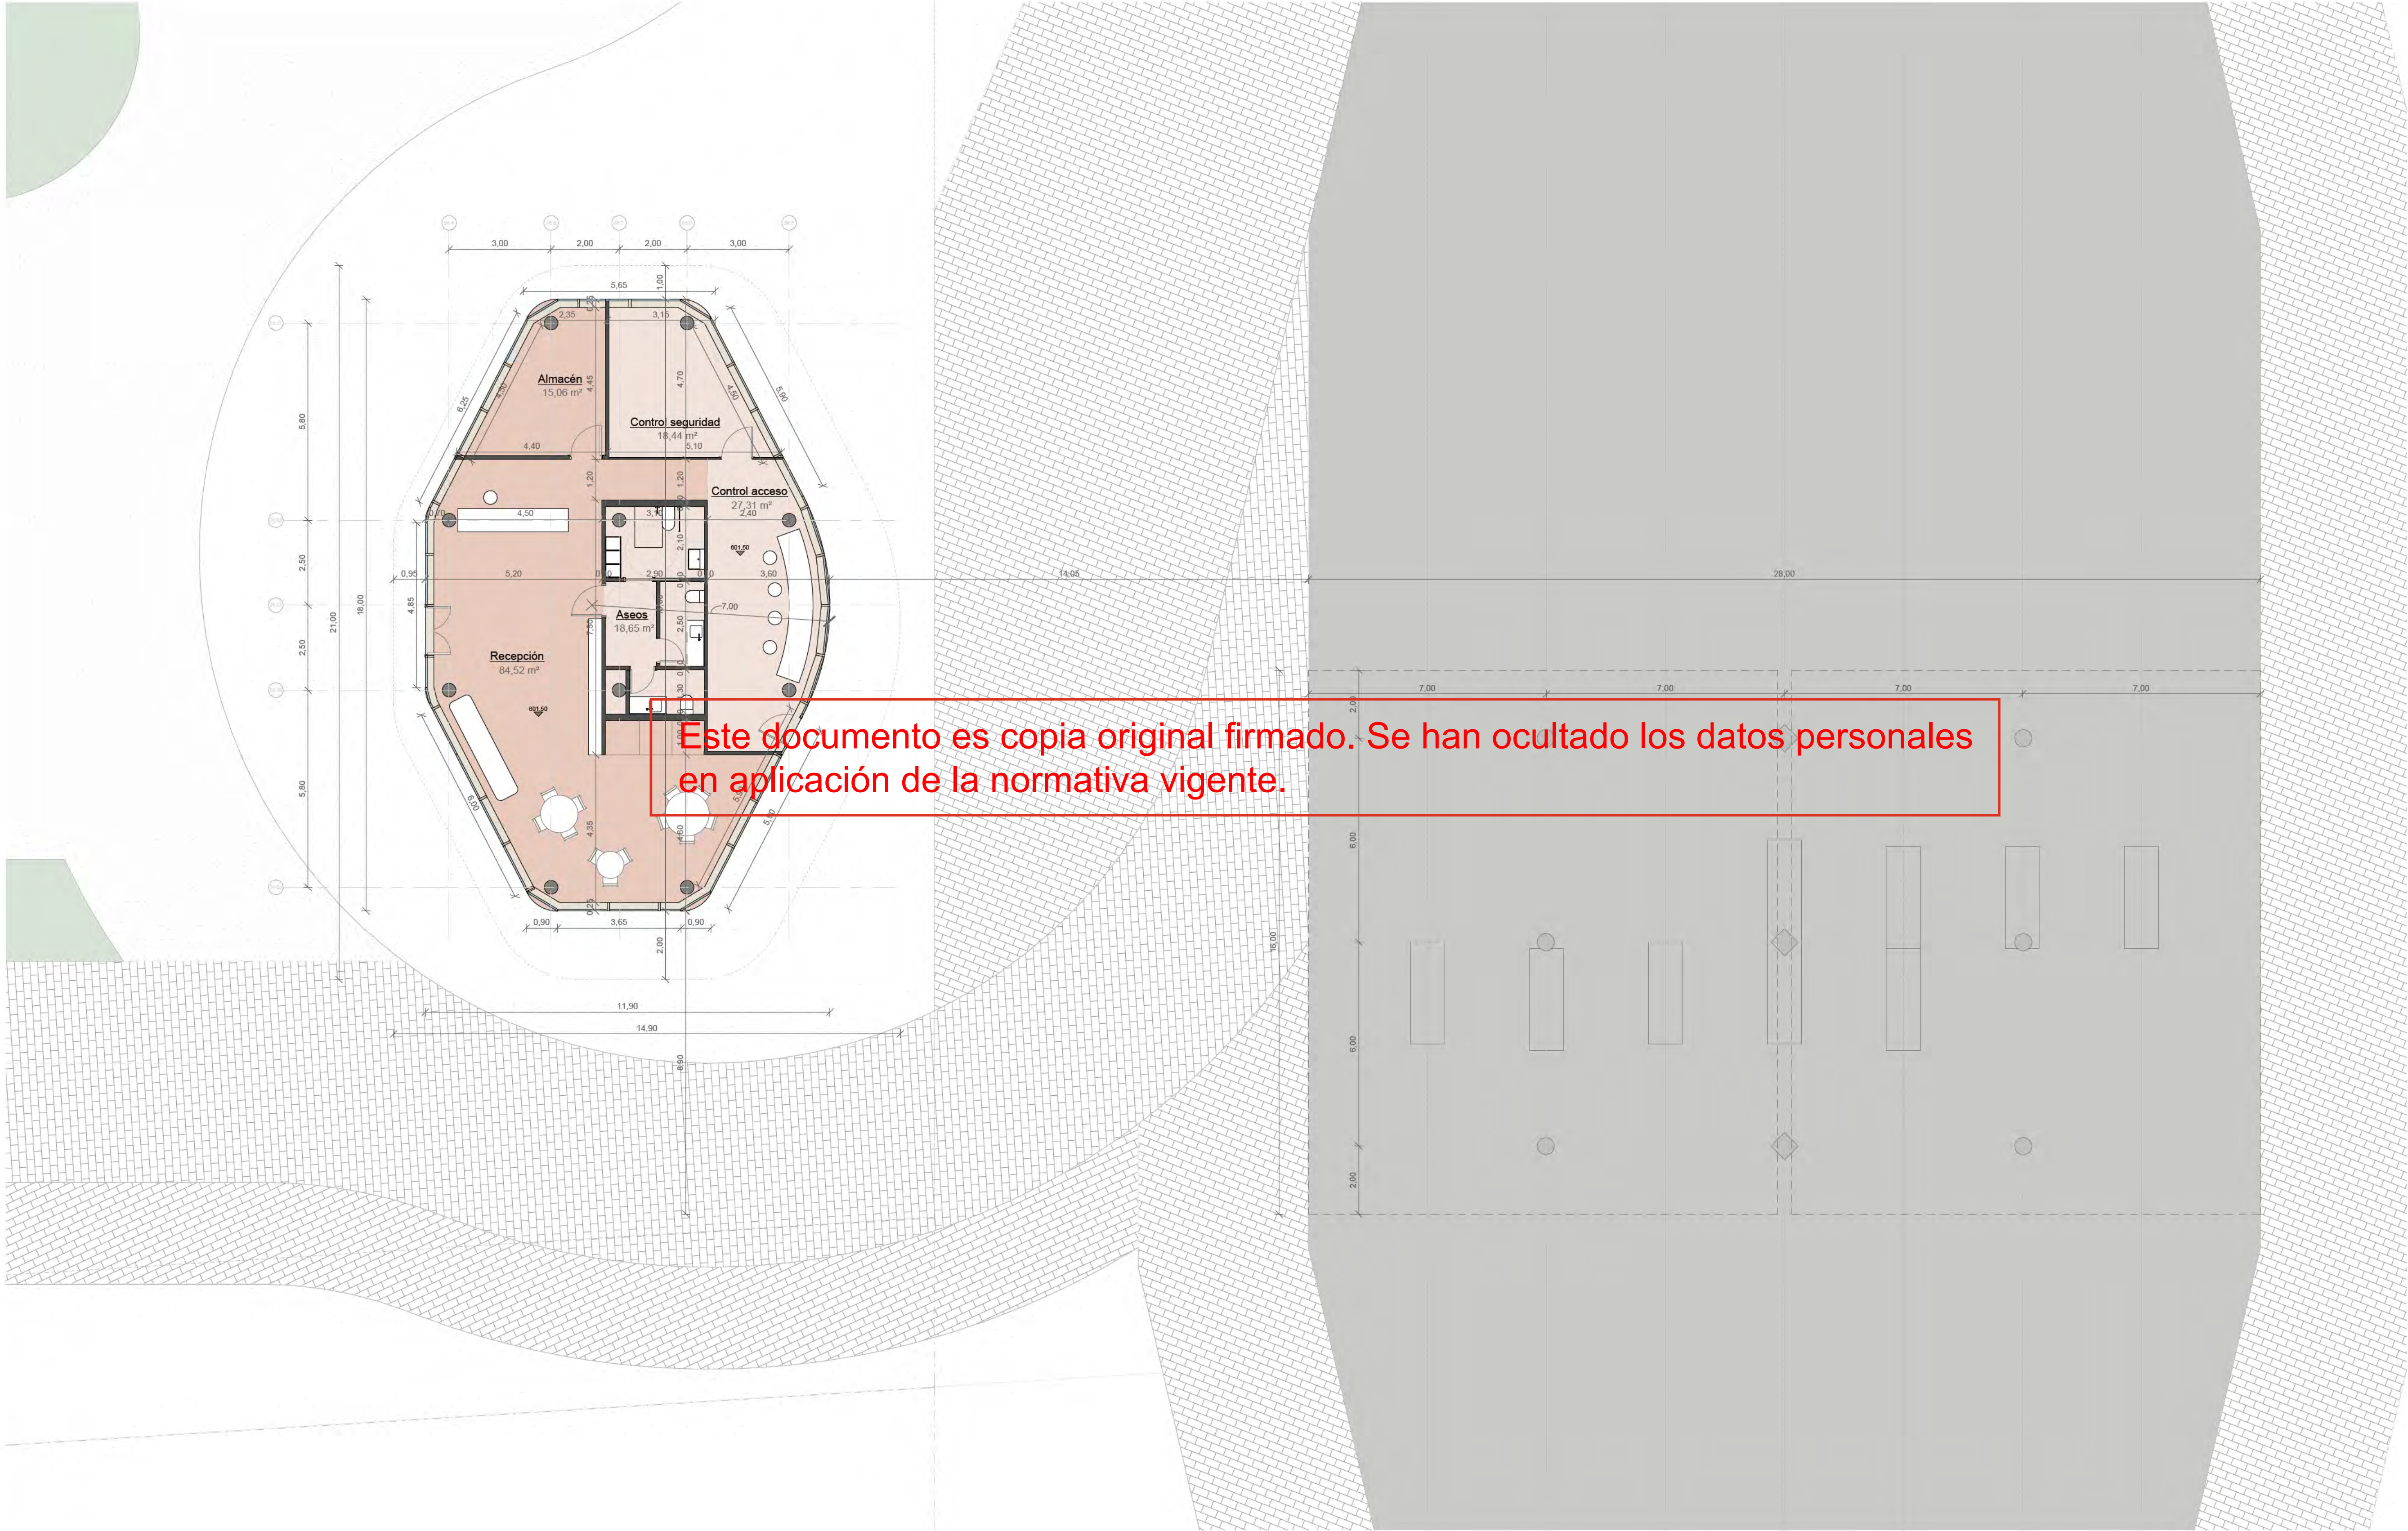

Nº	Nombre	Area
07-ZONAS SERVICIOS		
IF-EN		
07_43	Control de Accesos Norte	64 m²
07_45	Paquetería General	100 m²
		164 m²
IF-ES		
07_44	Control de Accesos Sur	64 m²
07_45	Paquetería General	100 m²
		164 m²
		328 m²

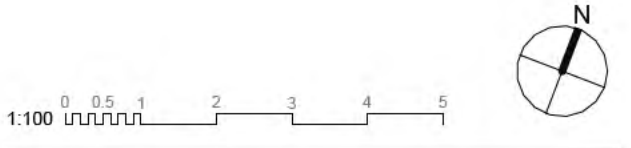


1100 - PLANTAS
INFR.- CONTROL
ACCESOS NORTE - PL00

nº de plano		ITH_ARQ_PB	IF.EN-A-1100.0
escala	A-1	1:100	A-3 1:200
fecha	Mayo 2026		
revisión	descripción	fecha	



PLANOS DE EDIFICACIONES

Descripción	INDRA TECHNOLOGY HUB
Situación	TORREJÓN DE ARDOZ
Promotor	INDRA SISTEMAS S.A.
Consultor Estructuras e Instalaciones	SIRKUMingenieros
Consultor Urbanismo	OPCIONA Gestión y Proyectos, S.L.



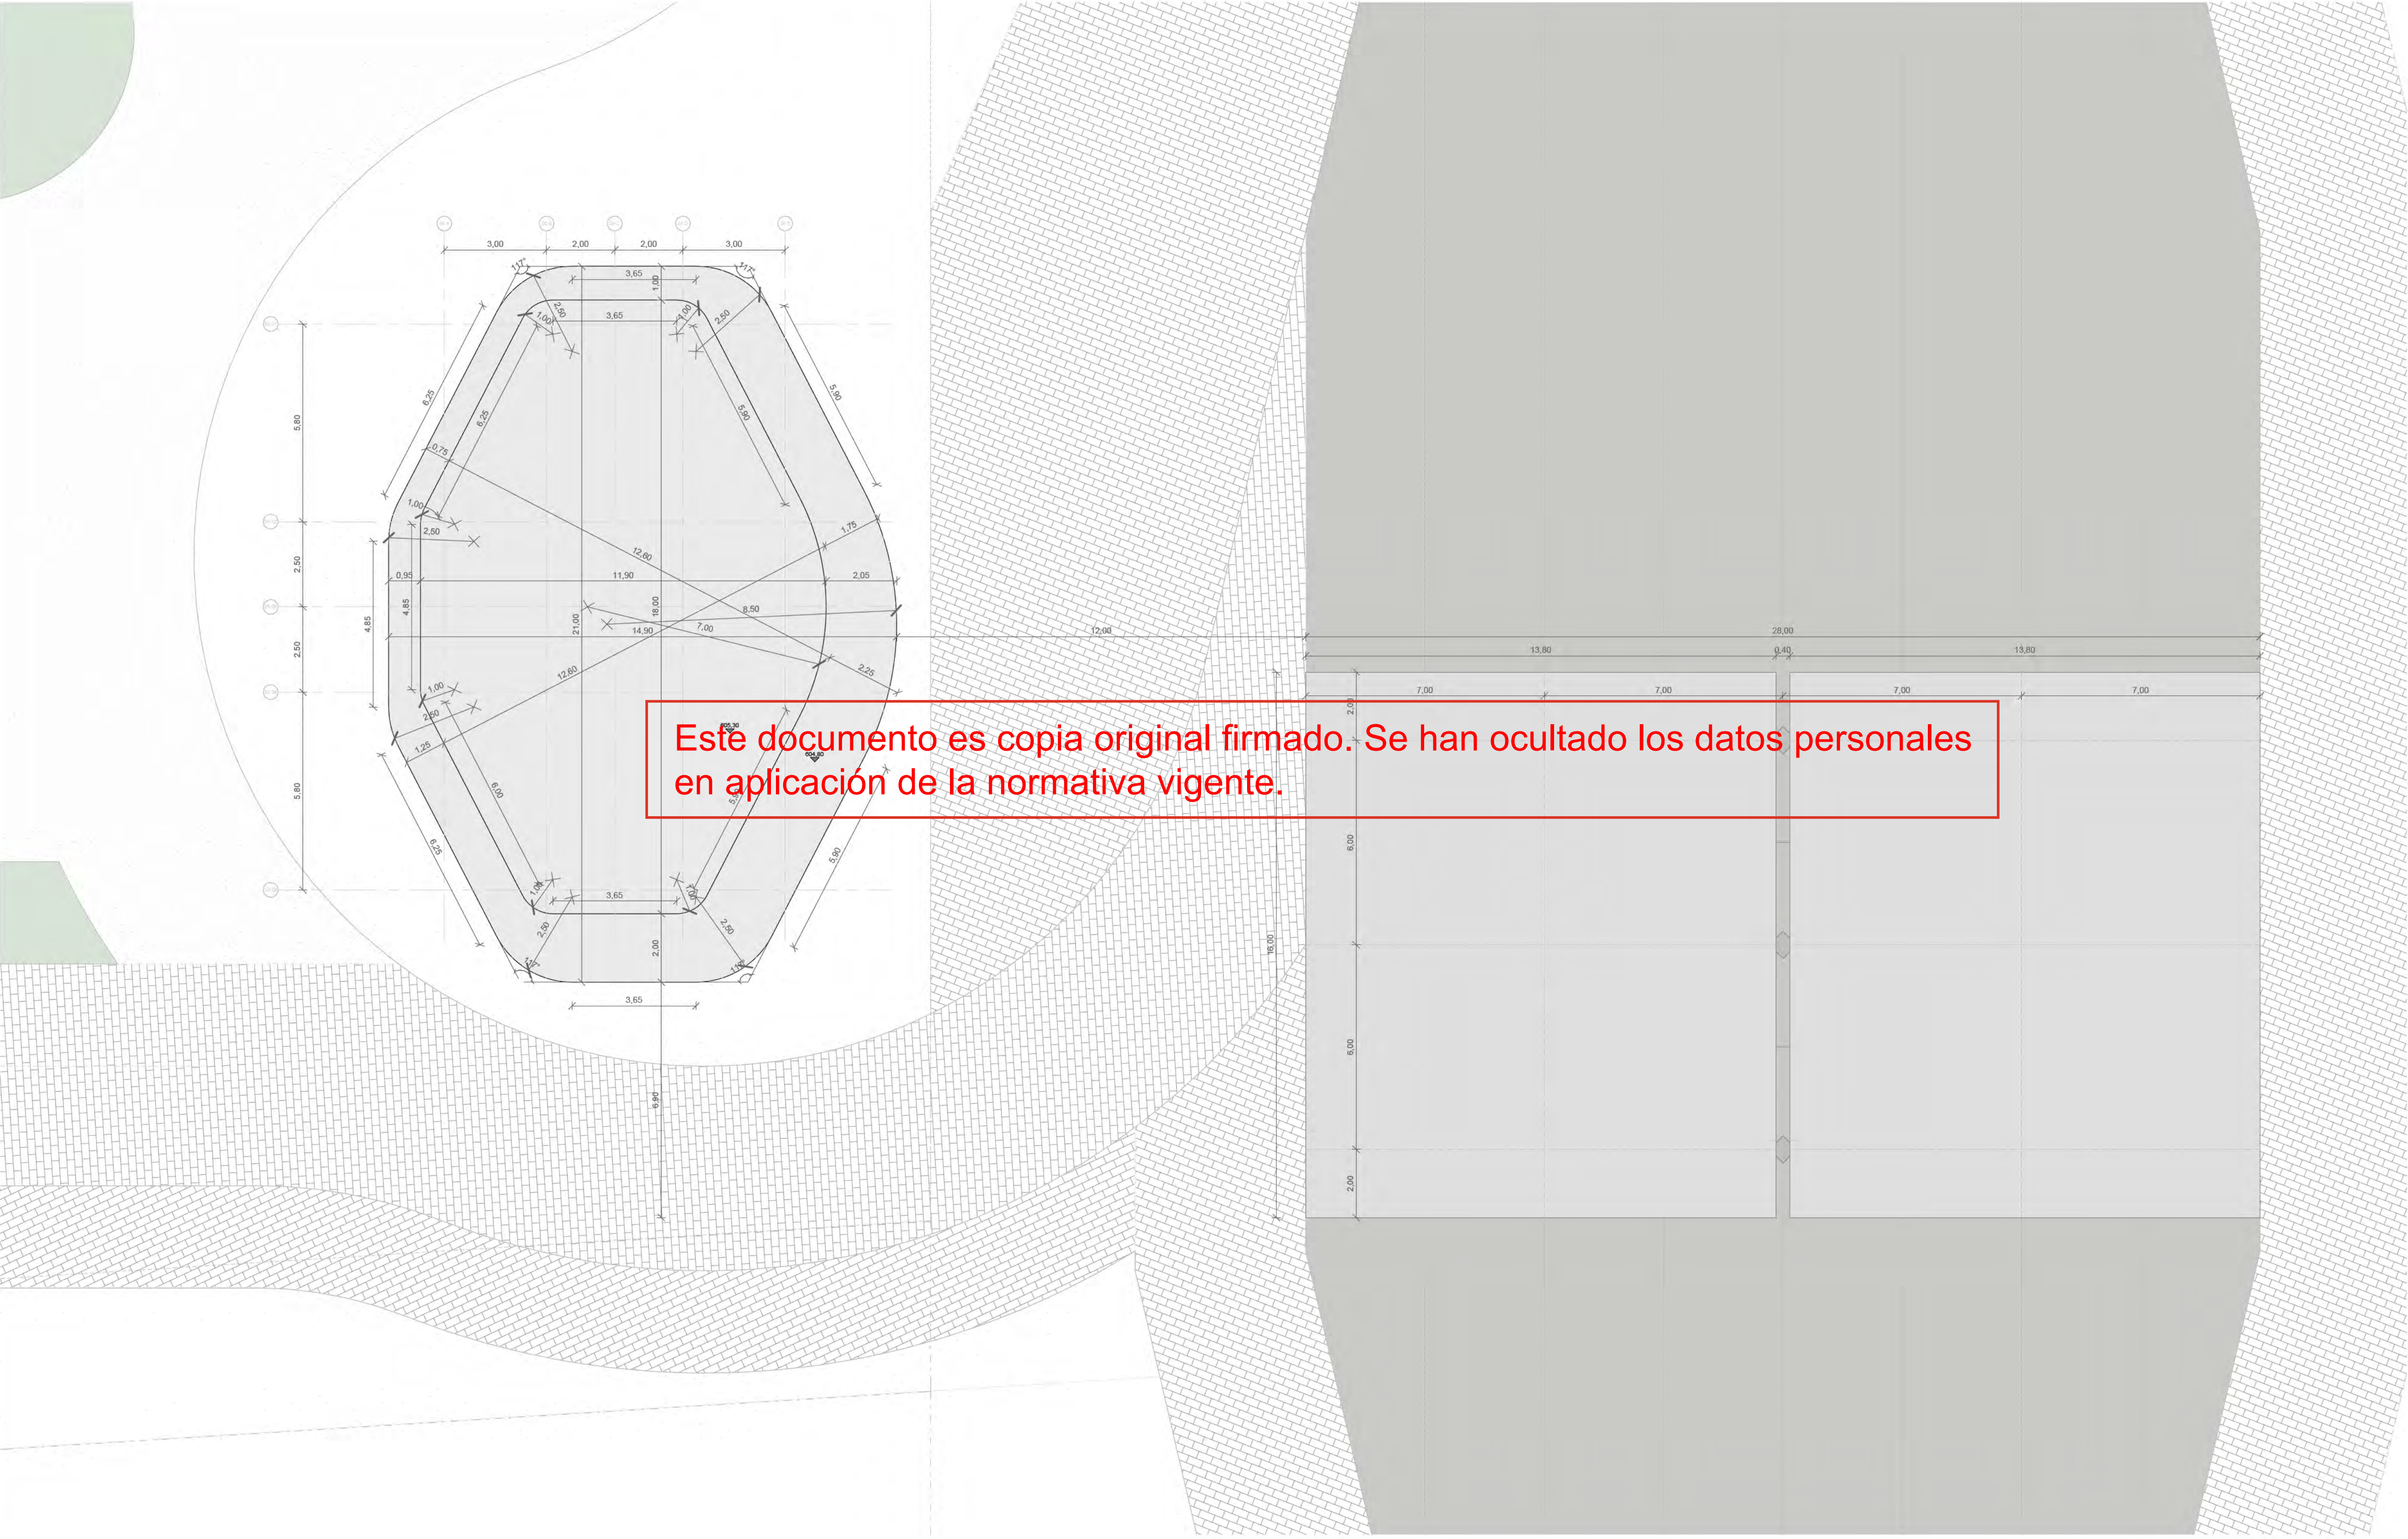

Este documento es copia original firmado. Se han ocultado los datos personales en aplicación de la normativa vigente.

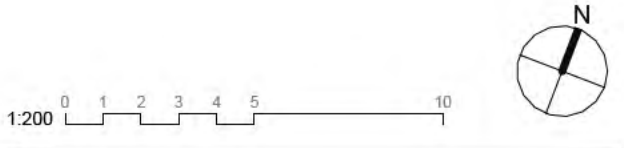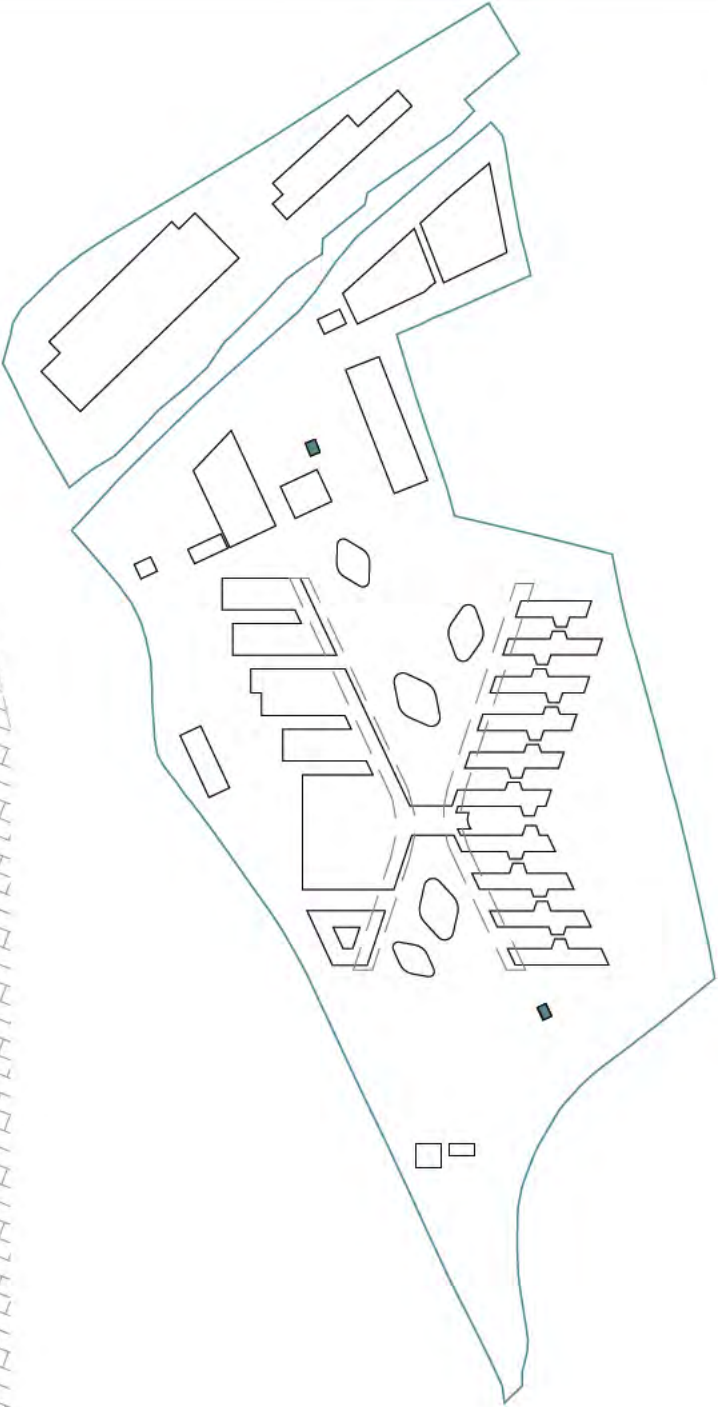


1100 - PLANTAS
INFR.- CONTROL
ACCESOS NORTE - PL01

nº de plano		
ITH_ARQ_PB IF.EN-A-1101.1		
escala	A-1 1:100	A-3 1:200
fecha	Mayo 2026	
revisión	descripción	fecha

PLANOS DE EDIFICACIONES

Descripción	INDRA TECHNOLOGY HUB
Situación	TORREJÓN DE ARDOZ
Promotor	INDRA SISTEMAS S.A.
Consultor Estructuras e Instalaciones	SIRKUMingenieros
Consultor Urbanismo	OPCIONA Gestión y Proyectos, S.L.


Ortiz. Leon
ARQUITECTOS

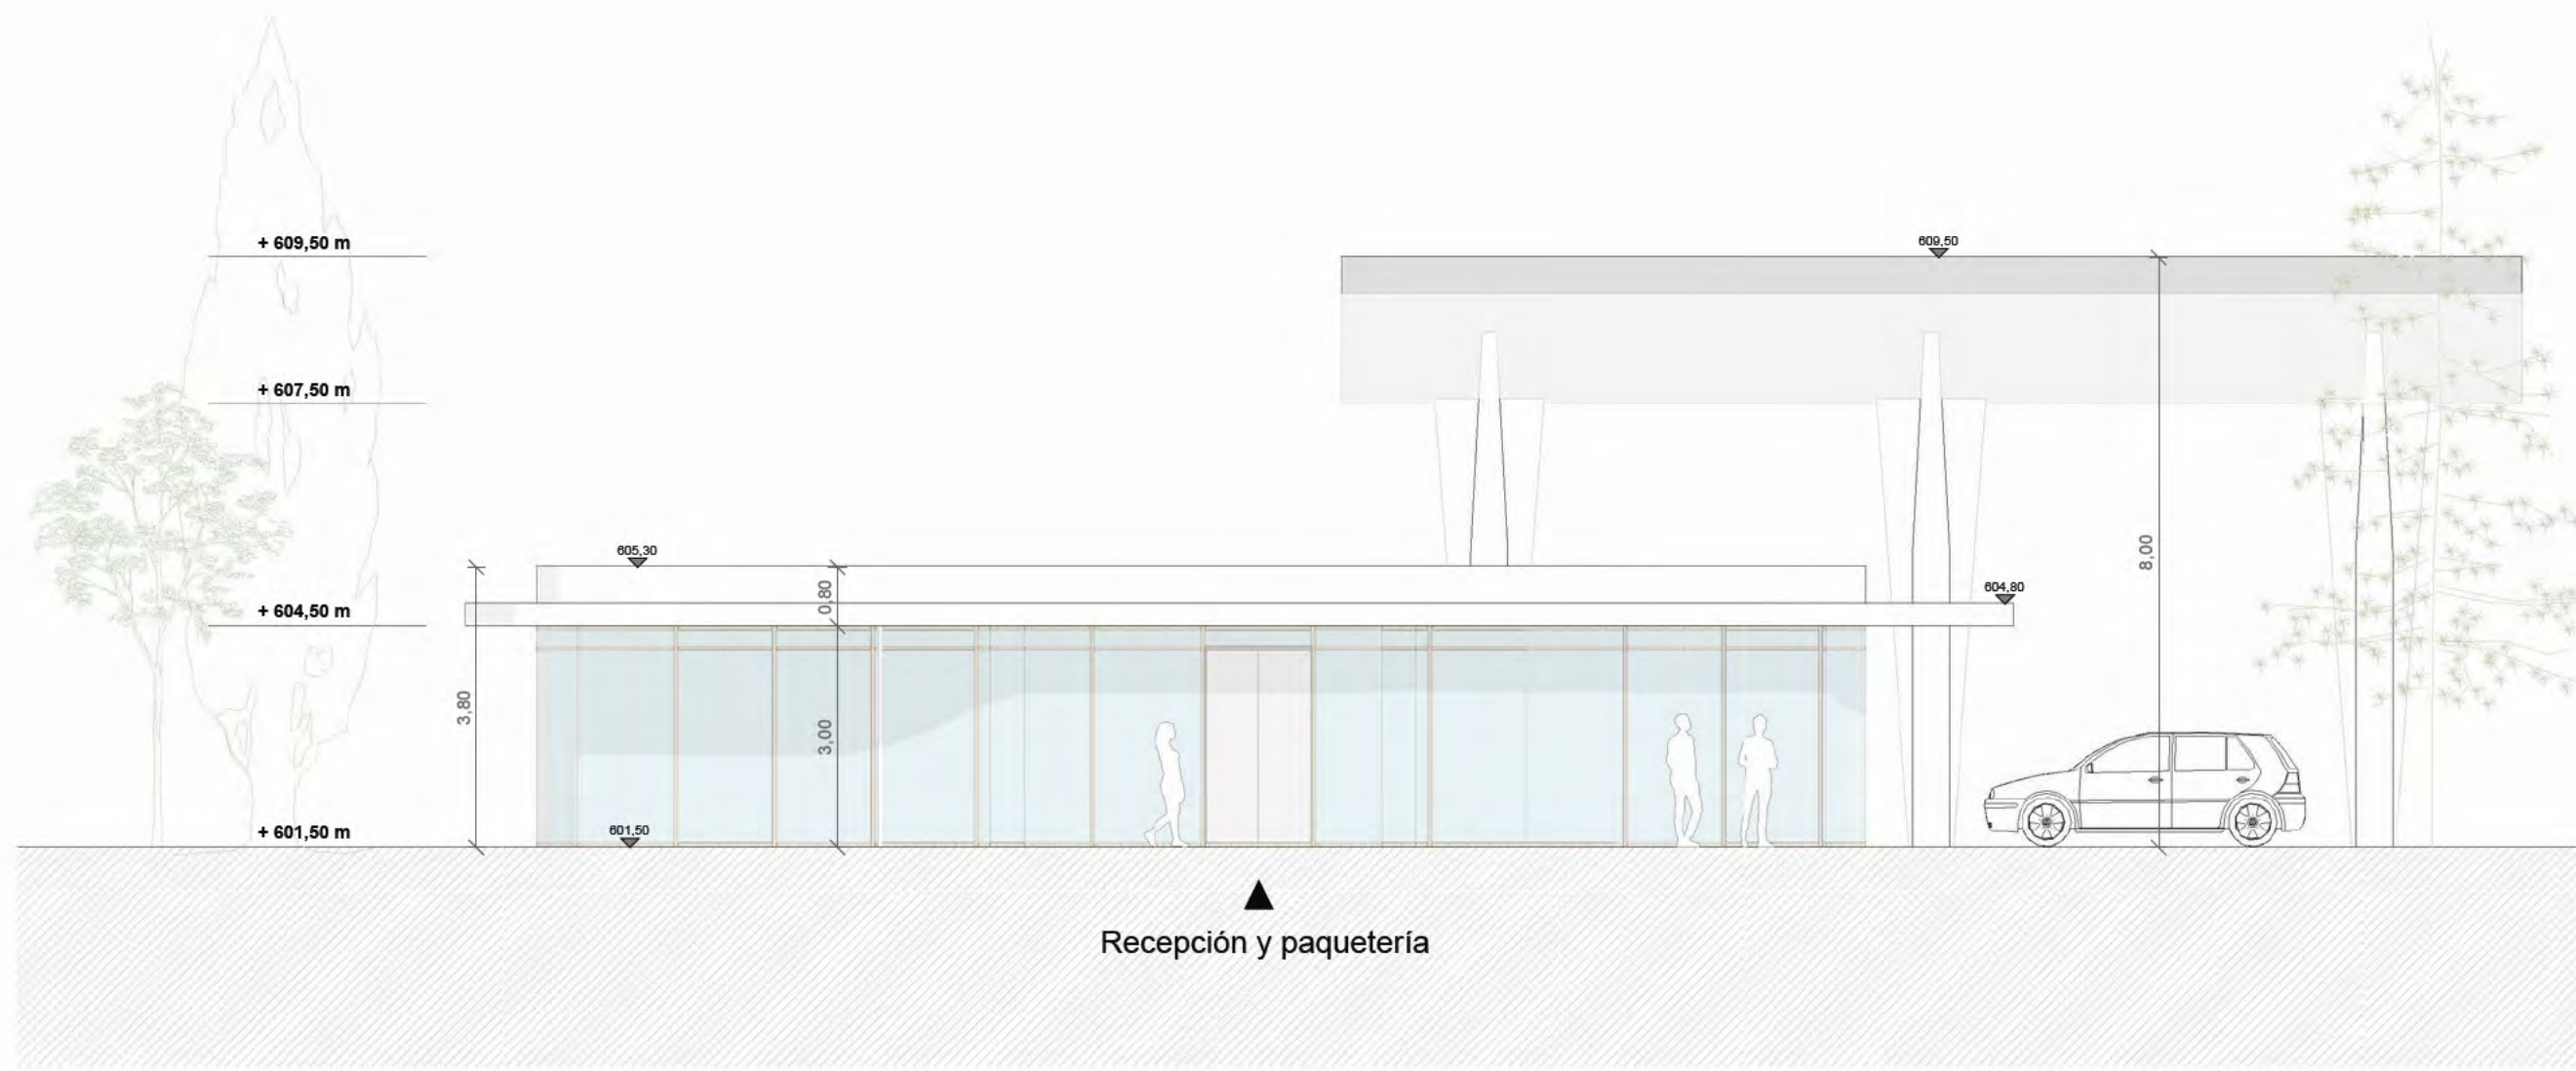

S6 - ALZADO OESTE
1:100



S6 - ALZADO ESTE
1:100

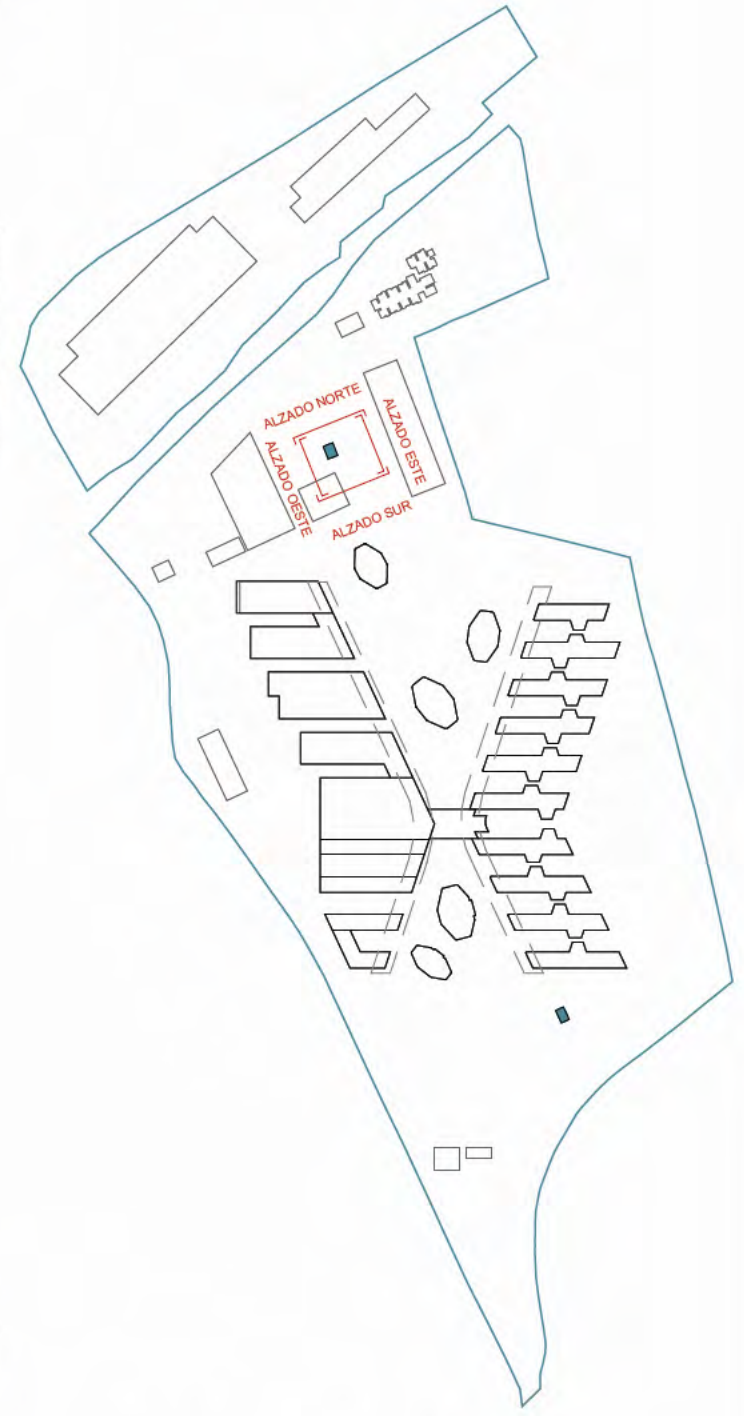

1:100 0 0,5 1 2 3 4 5

1170 - ALZADOS
ALZADOS S6 - CONTROL
DE ACCESOS NORTE


ITH_ARQ_PB		IF.EN-A-1171
escala	A-1 1:100	A-3 1:200
fecha	Mayo 2026	
revisión	descripción	fecha

PLANOS DE EDIFICACIONES


Descripción	INDRA TECHNOLOGY HUB
Situación	TORREJÓN DE ARDOZ
Promotor	INDRA SISTEMAS S.A.
Consultor Estructuras e Instalaciones	SIRKUMingenieros
Consultor Urbanismo	OPCIONA Gestión y Proyectos, S.L.

Ortiz. Leon
ARQUITECTOS


ORTIZ LEON ARQUITECTOS S.L.P. www.ortizleon.com ortizleon@ortizleon.com
Pasaje de Enrique Ruano nº4B. 28001 Madrid T.+34 914 350 398 T.+34 914 315 951

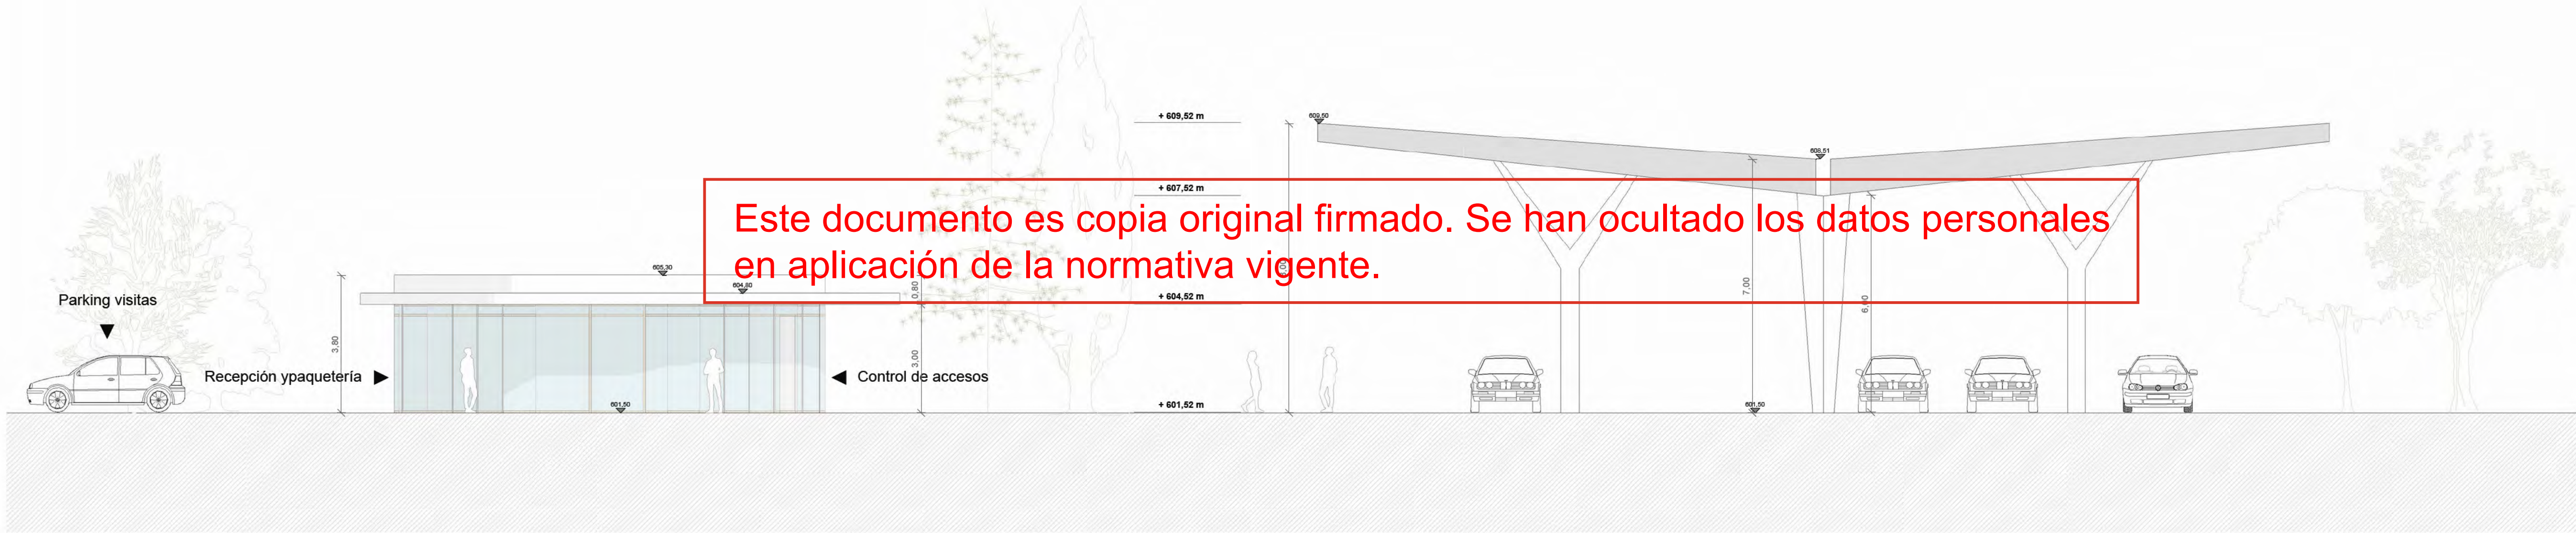



S6 - ALZADO SUR
1:100

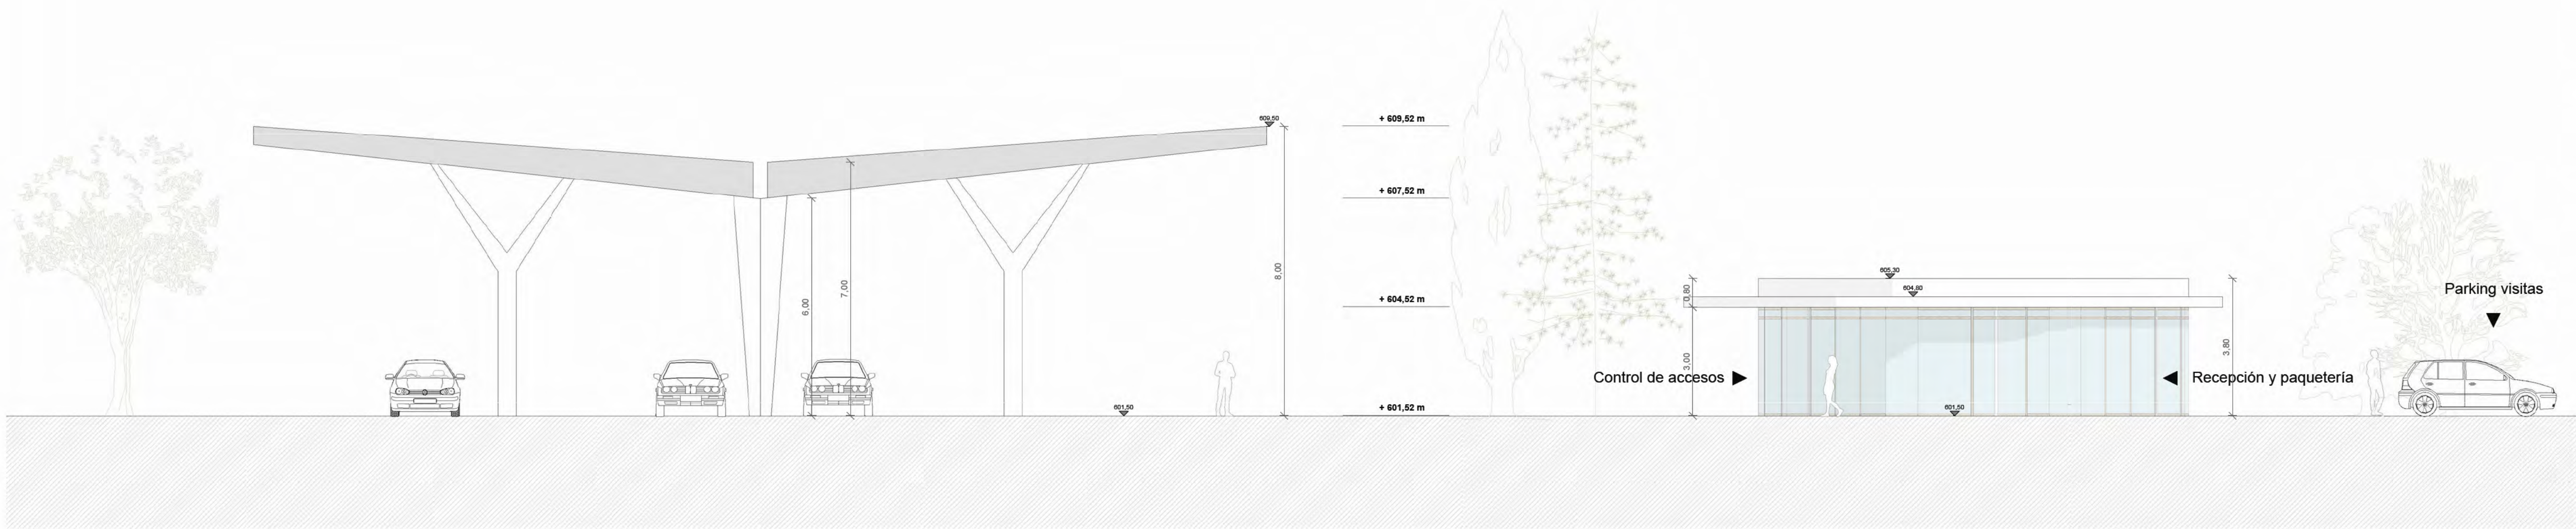

S6 - ALZADO NORTE
1:100

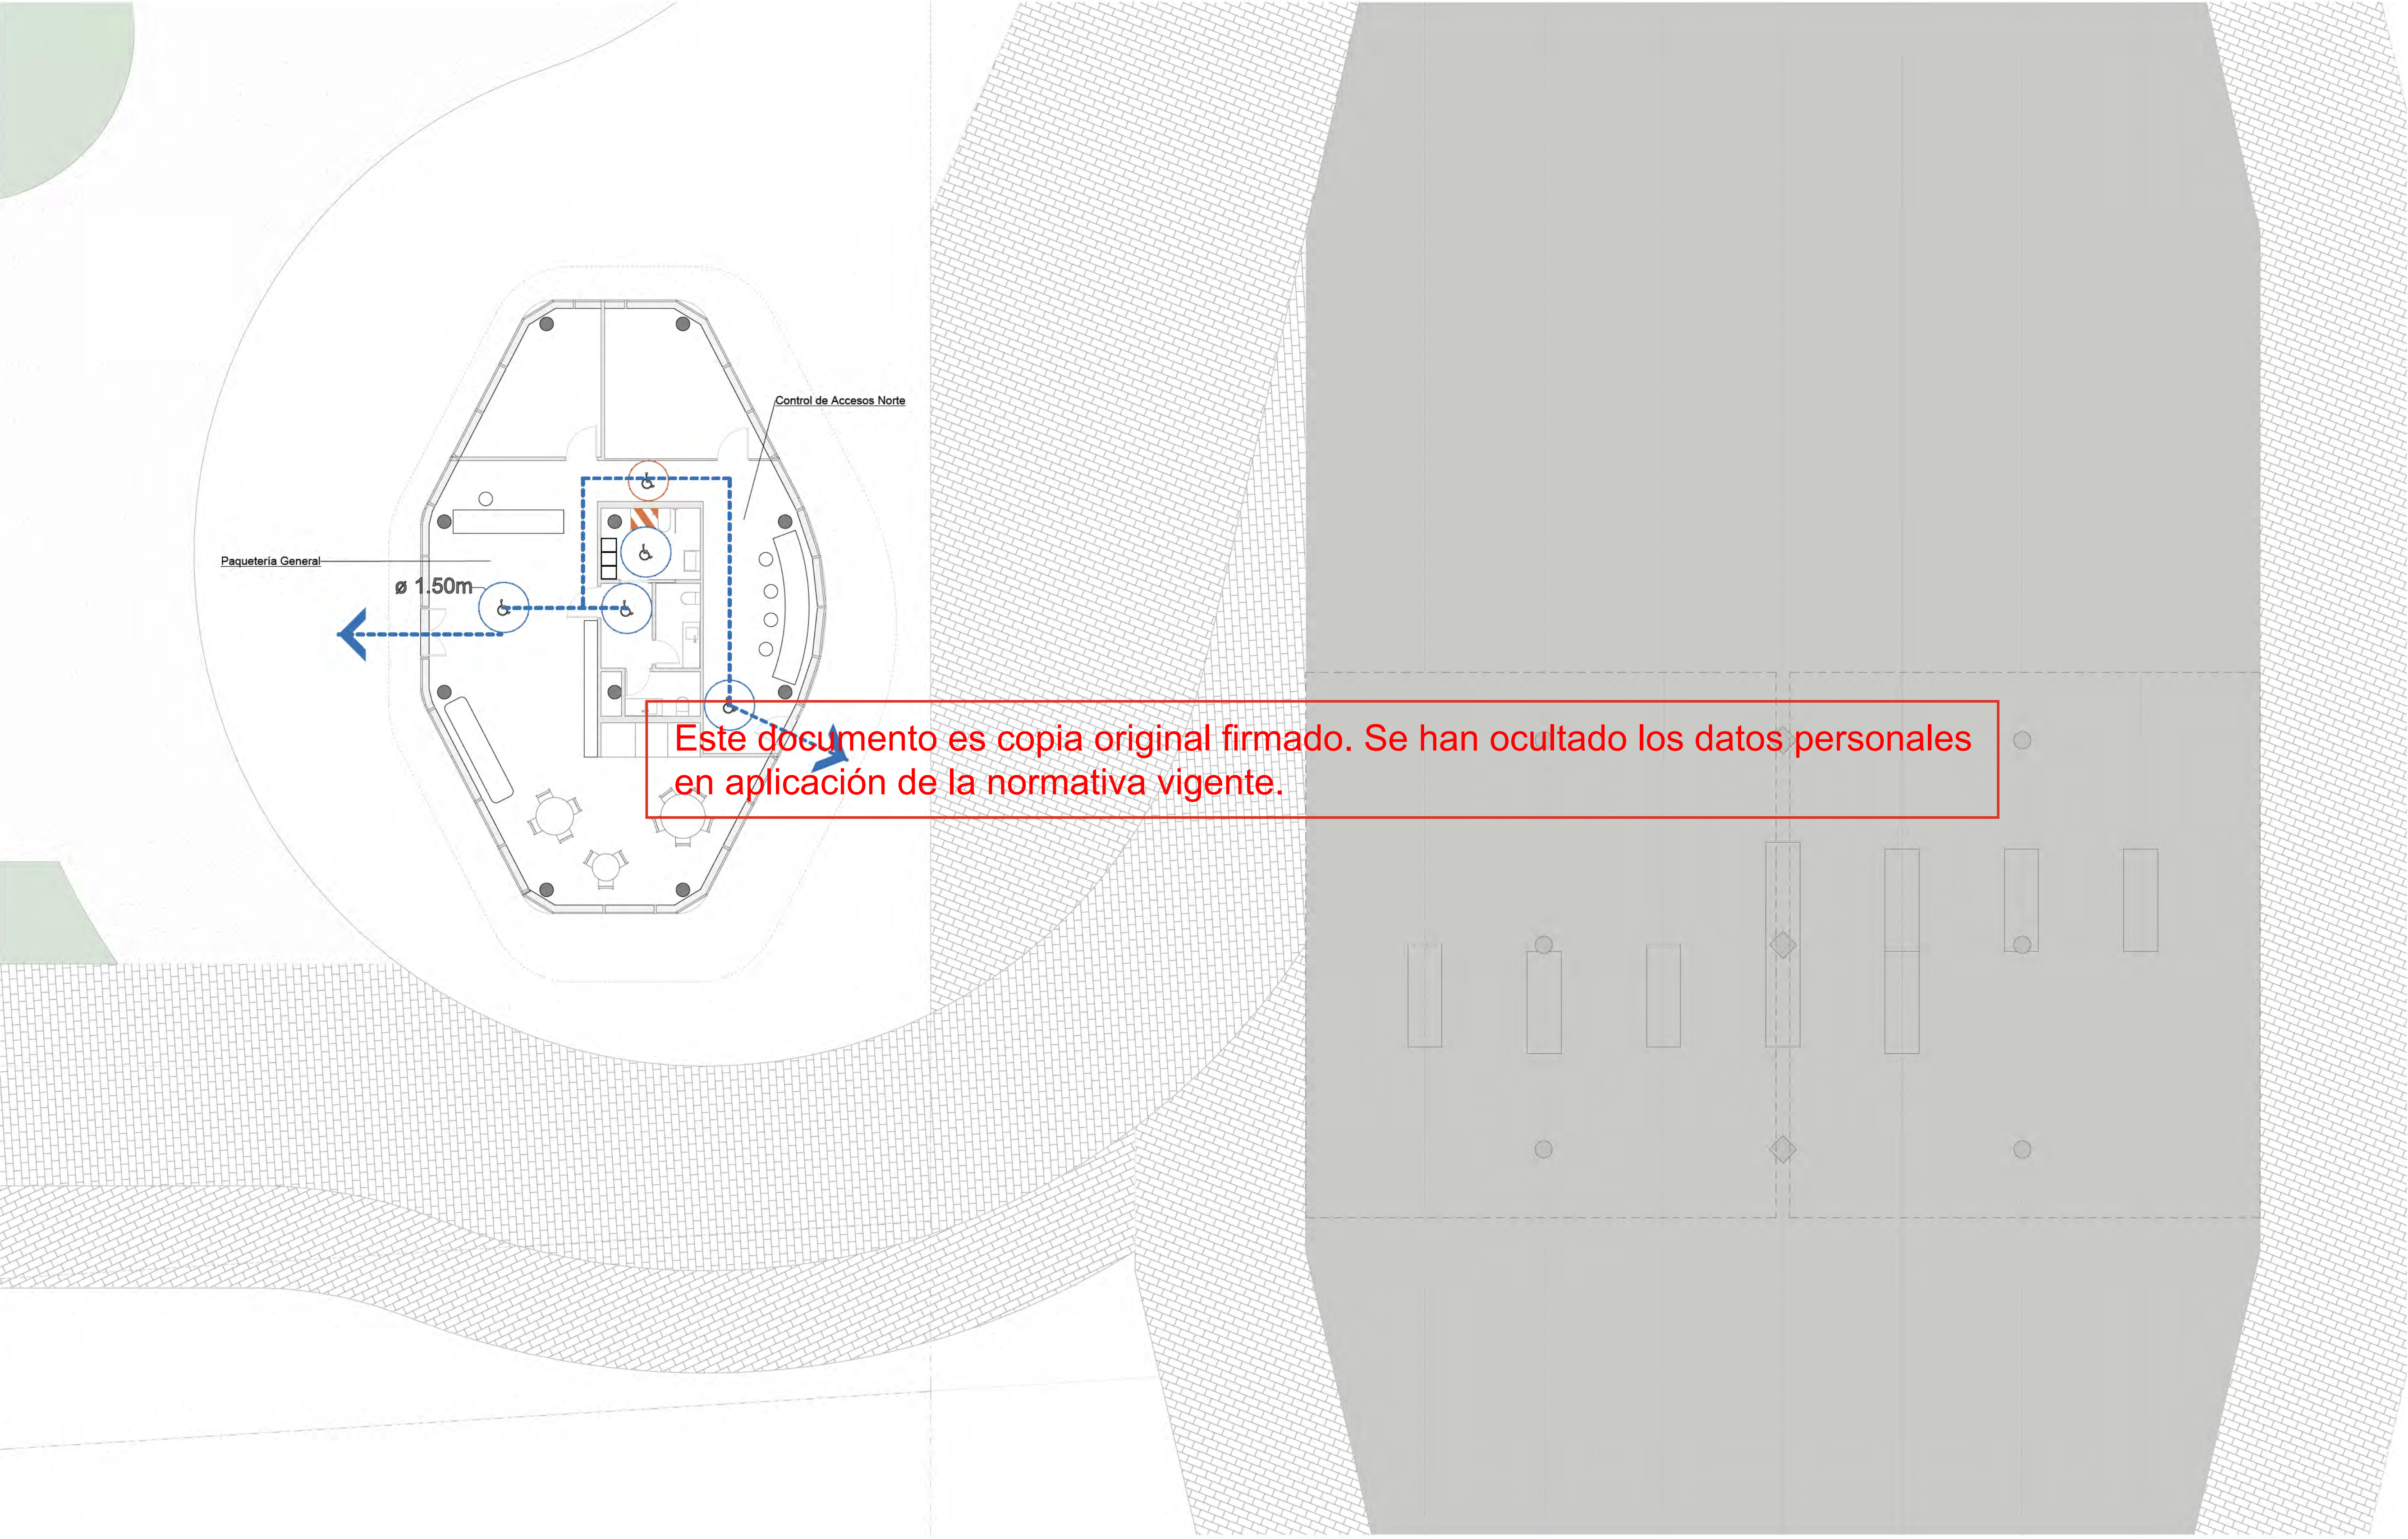

Este documento es copia original firmado. Se han ocultado los datos personales en aplicación de la normativa vigente.

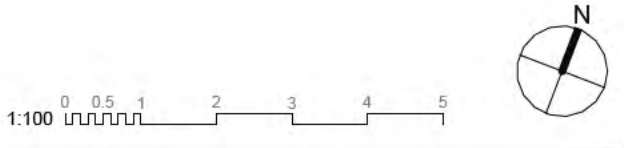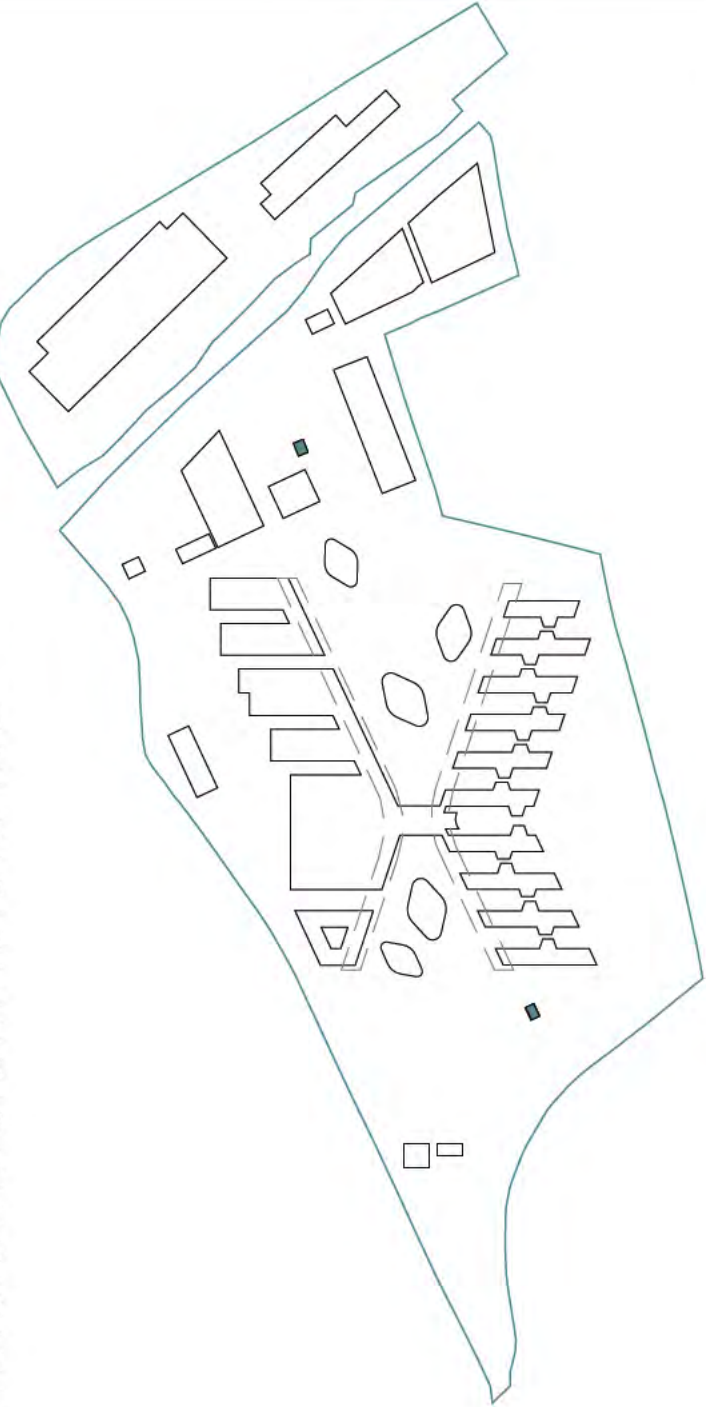

1800 - ACCESIBILIDAD
ACCESIBILIDAD S6 PL00 -
CONTROL ACCESOS
NORTE

ITH_ARQ_PB		IF.EN-A-1800.0
escala	A-1 1:100	A-3 1:200
fecha	Mayo 2026	
revisión	descripción	fecha

PLANOS DE EDIFICACIONES

Descripción	INDRA TECHNOLOGY HUB
Situación	TORREJÓN DE ARDOZ
Promotor	INDRA SISTEMAS S.A.
Consultor Estructuras e Instalaciones	SIRKUMingenieros
Consultor Urbanismo	OPCIONA Gestión y Proyectos, S.L.

