




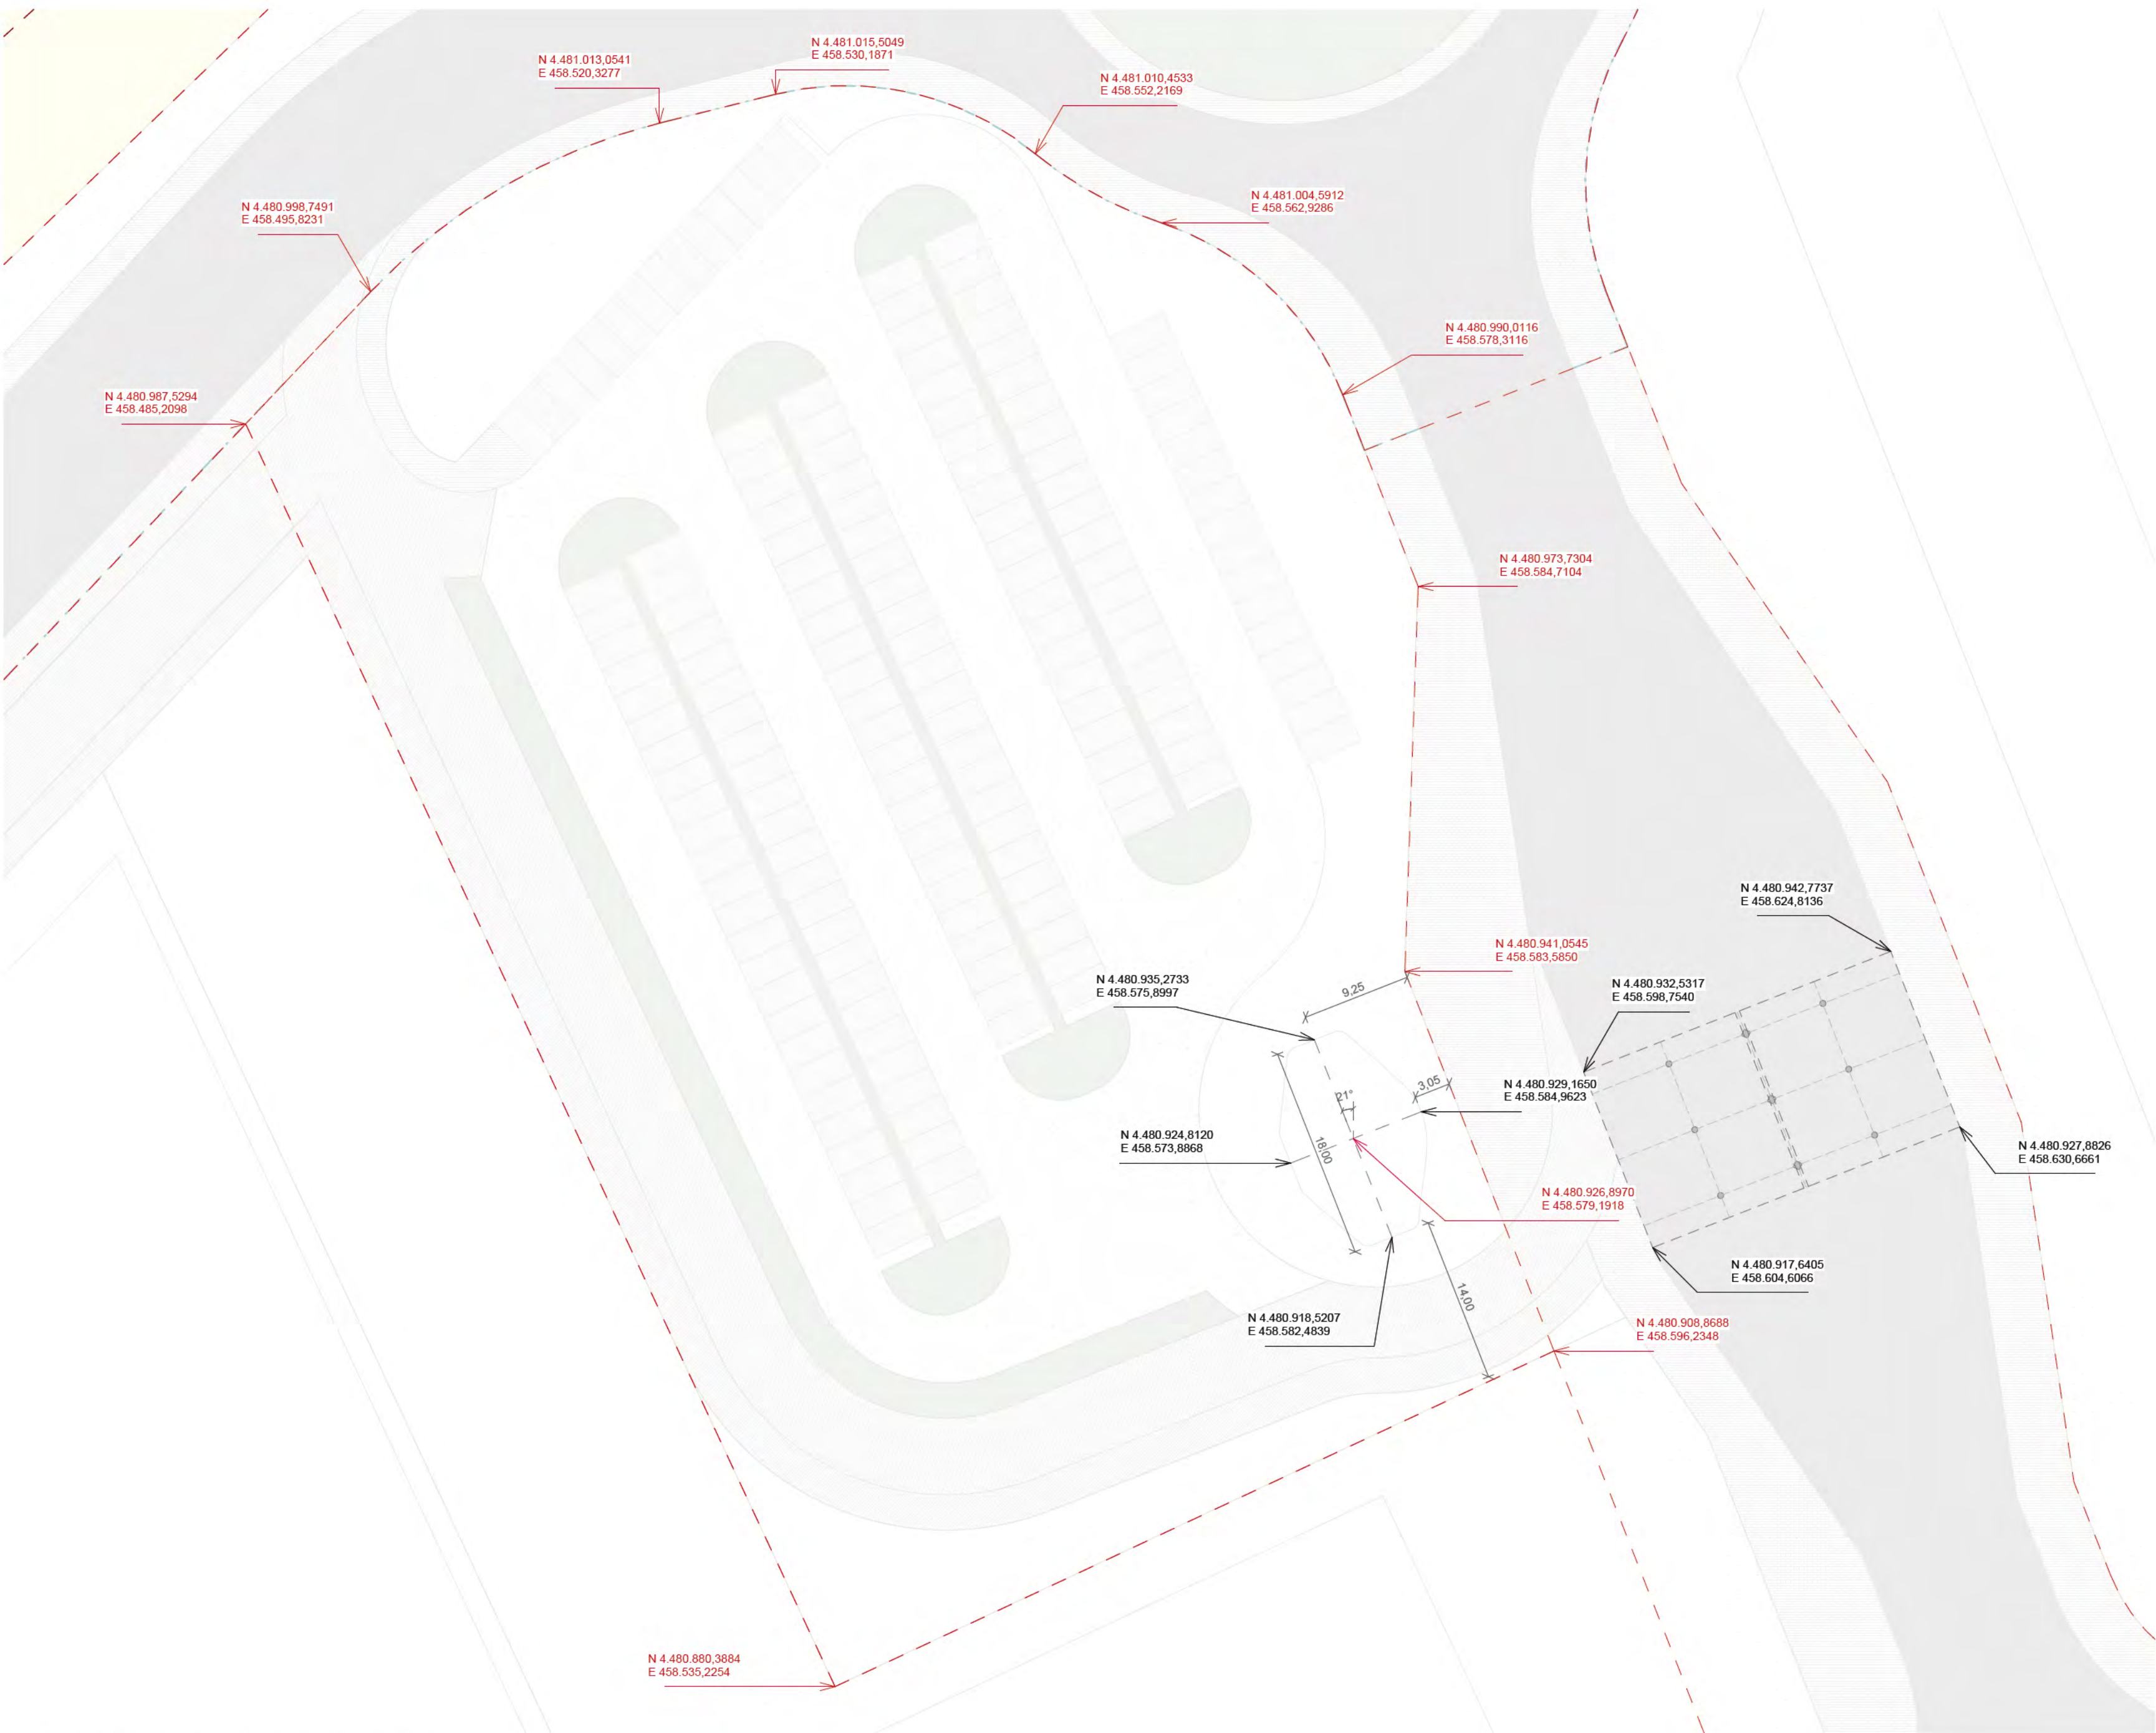


PLANO DE ALINEACIÓN PARCELA IF-EN
1:400

Este documento es copia original firmado. Se han ocultado los datos personales en aplicación de la normativa vigente.

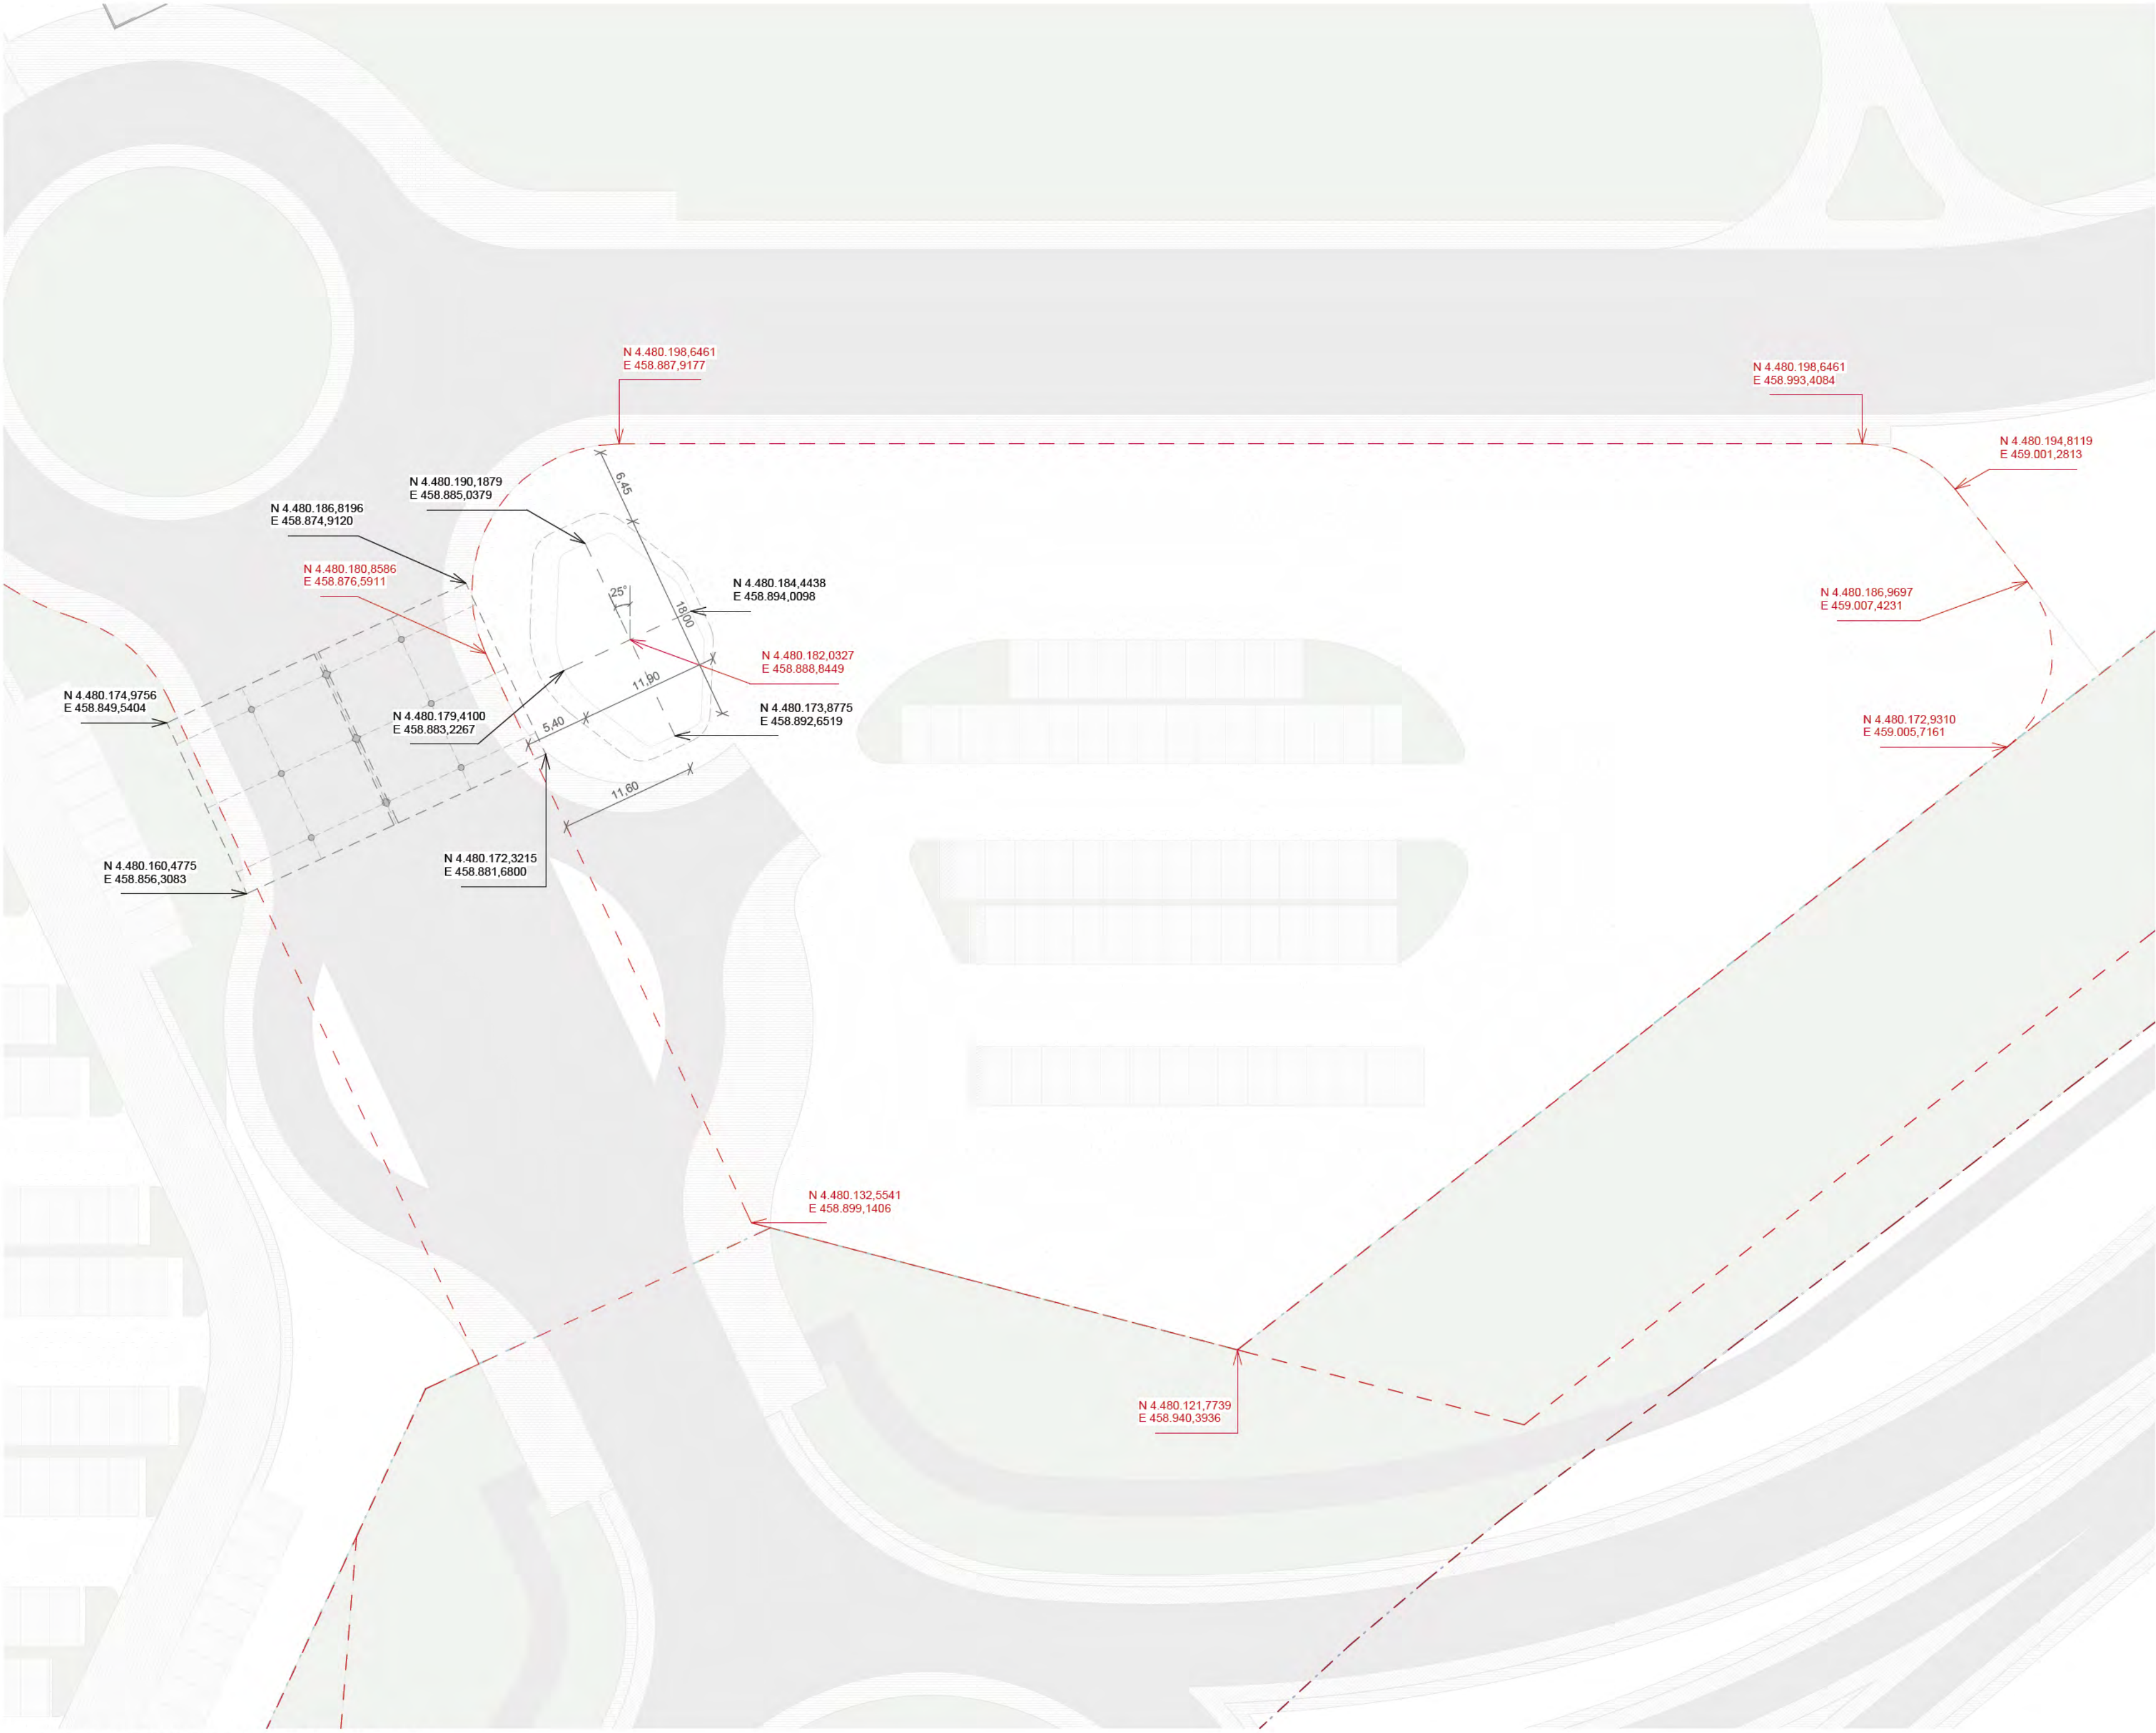

PLANO DE ALINEACIÓN PARCELA IF-ES
1:400

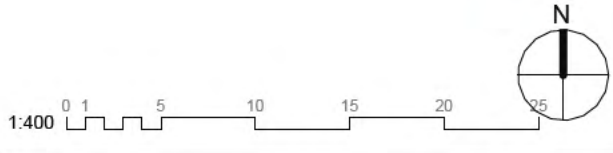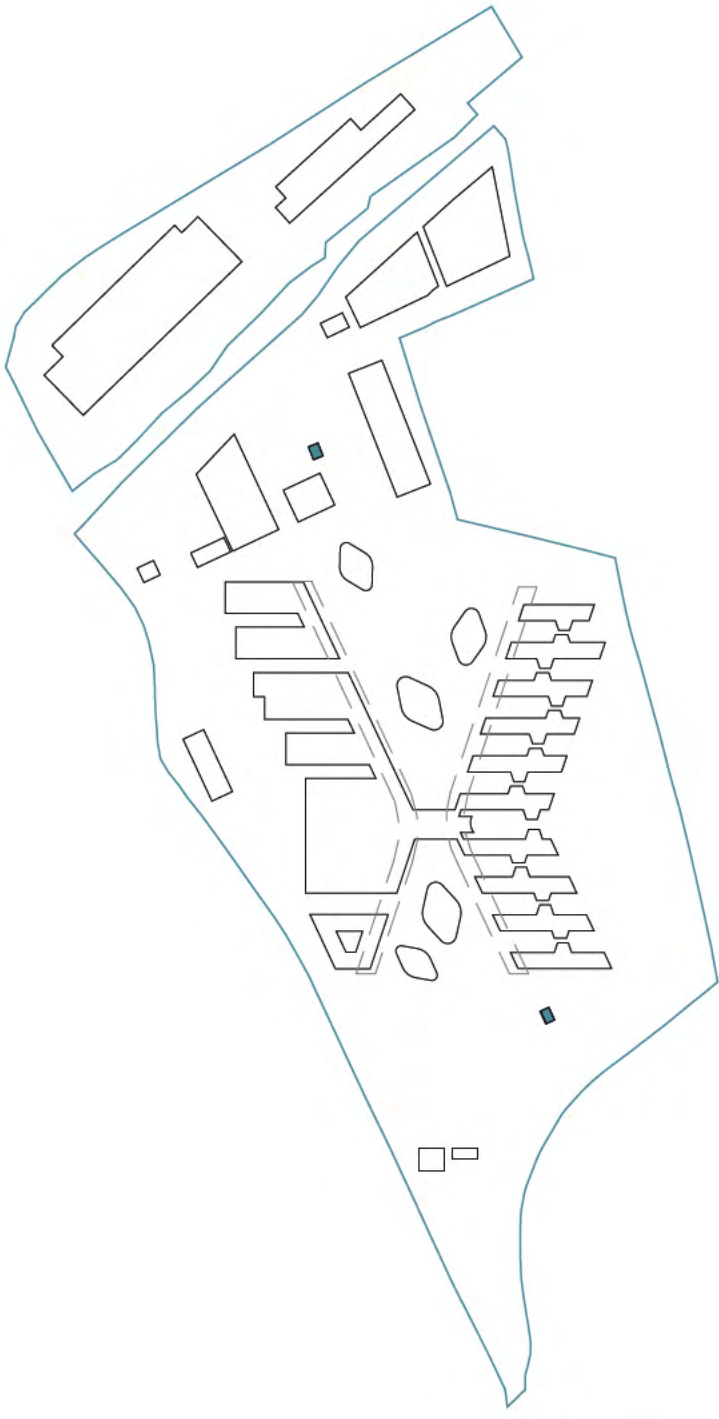

1000 - REFERENCIAS Y JUSTIFICACIONES PLANO DE ALINEACIONES

nº de plano		
ITH_ARQ_PB IFX-0-1002		
escala	A-1 1:400	A-3 1:800
fecha	Mayo 2026	
revisión	descripción	fecha

PLANOS DE EDIFICACIONES

Descripción	INDRA TECHNOLOGY HUB
Situación	TORREJÓN DE ARDOZ
Promotor	INDRA SISTEMAS S.A.
Consultor Estructuras e Instalaciones	SIRKUMingenieros
Consultor Urbanismo	OPCIONA Gestión y Proyectos, S.L.

Ortiz. Leon
ARQUITECTOS