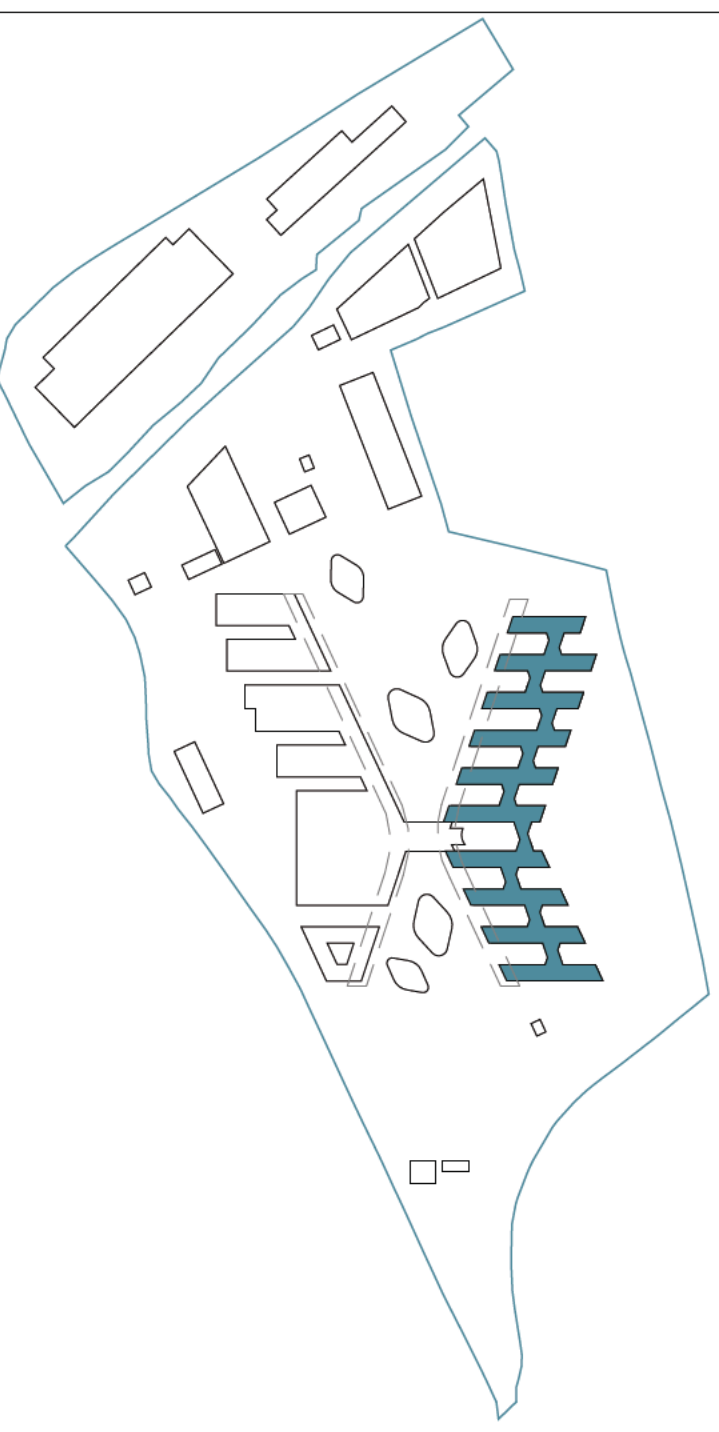
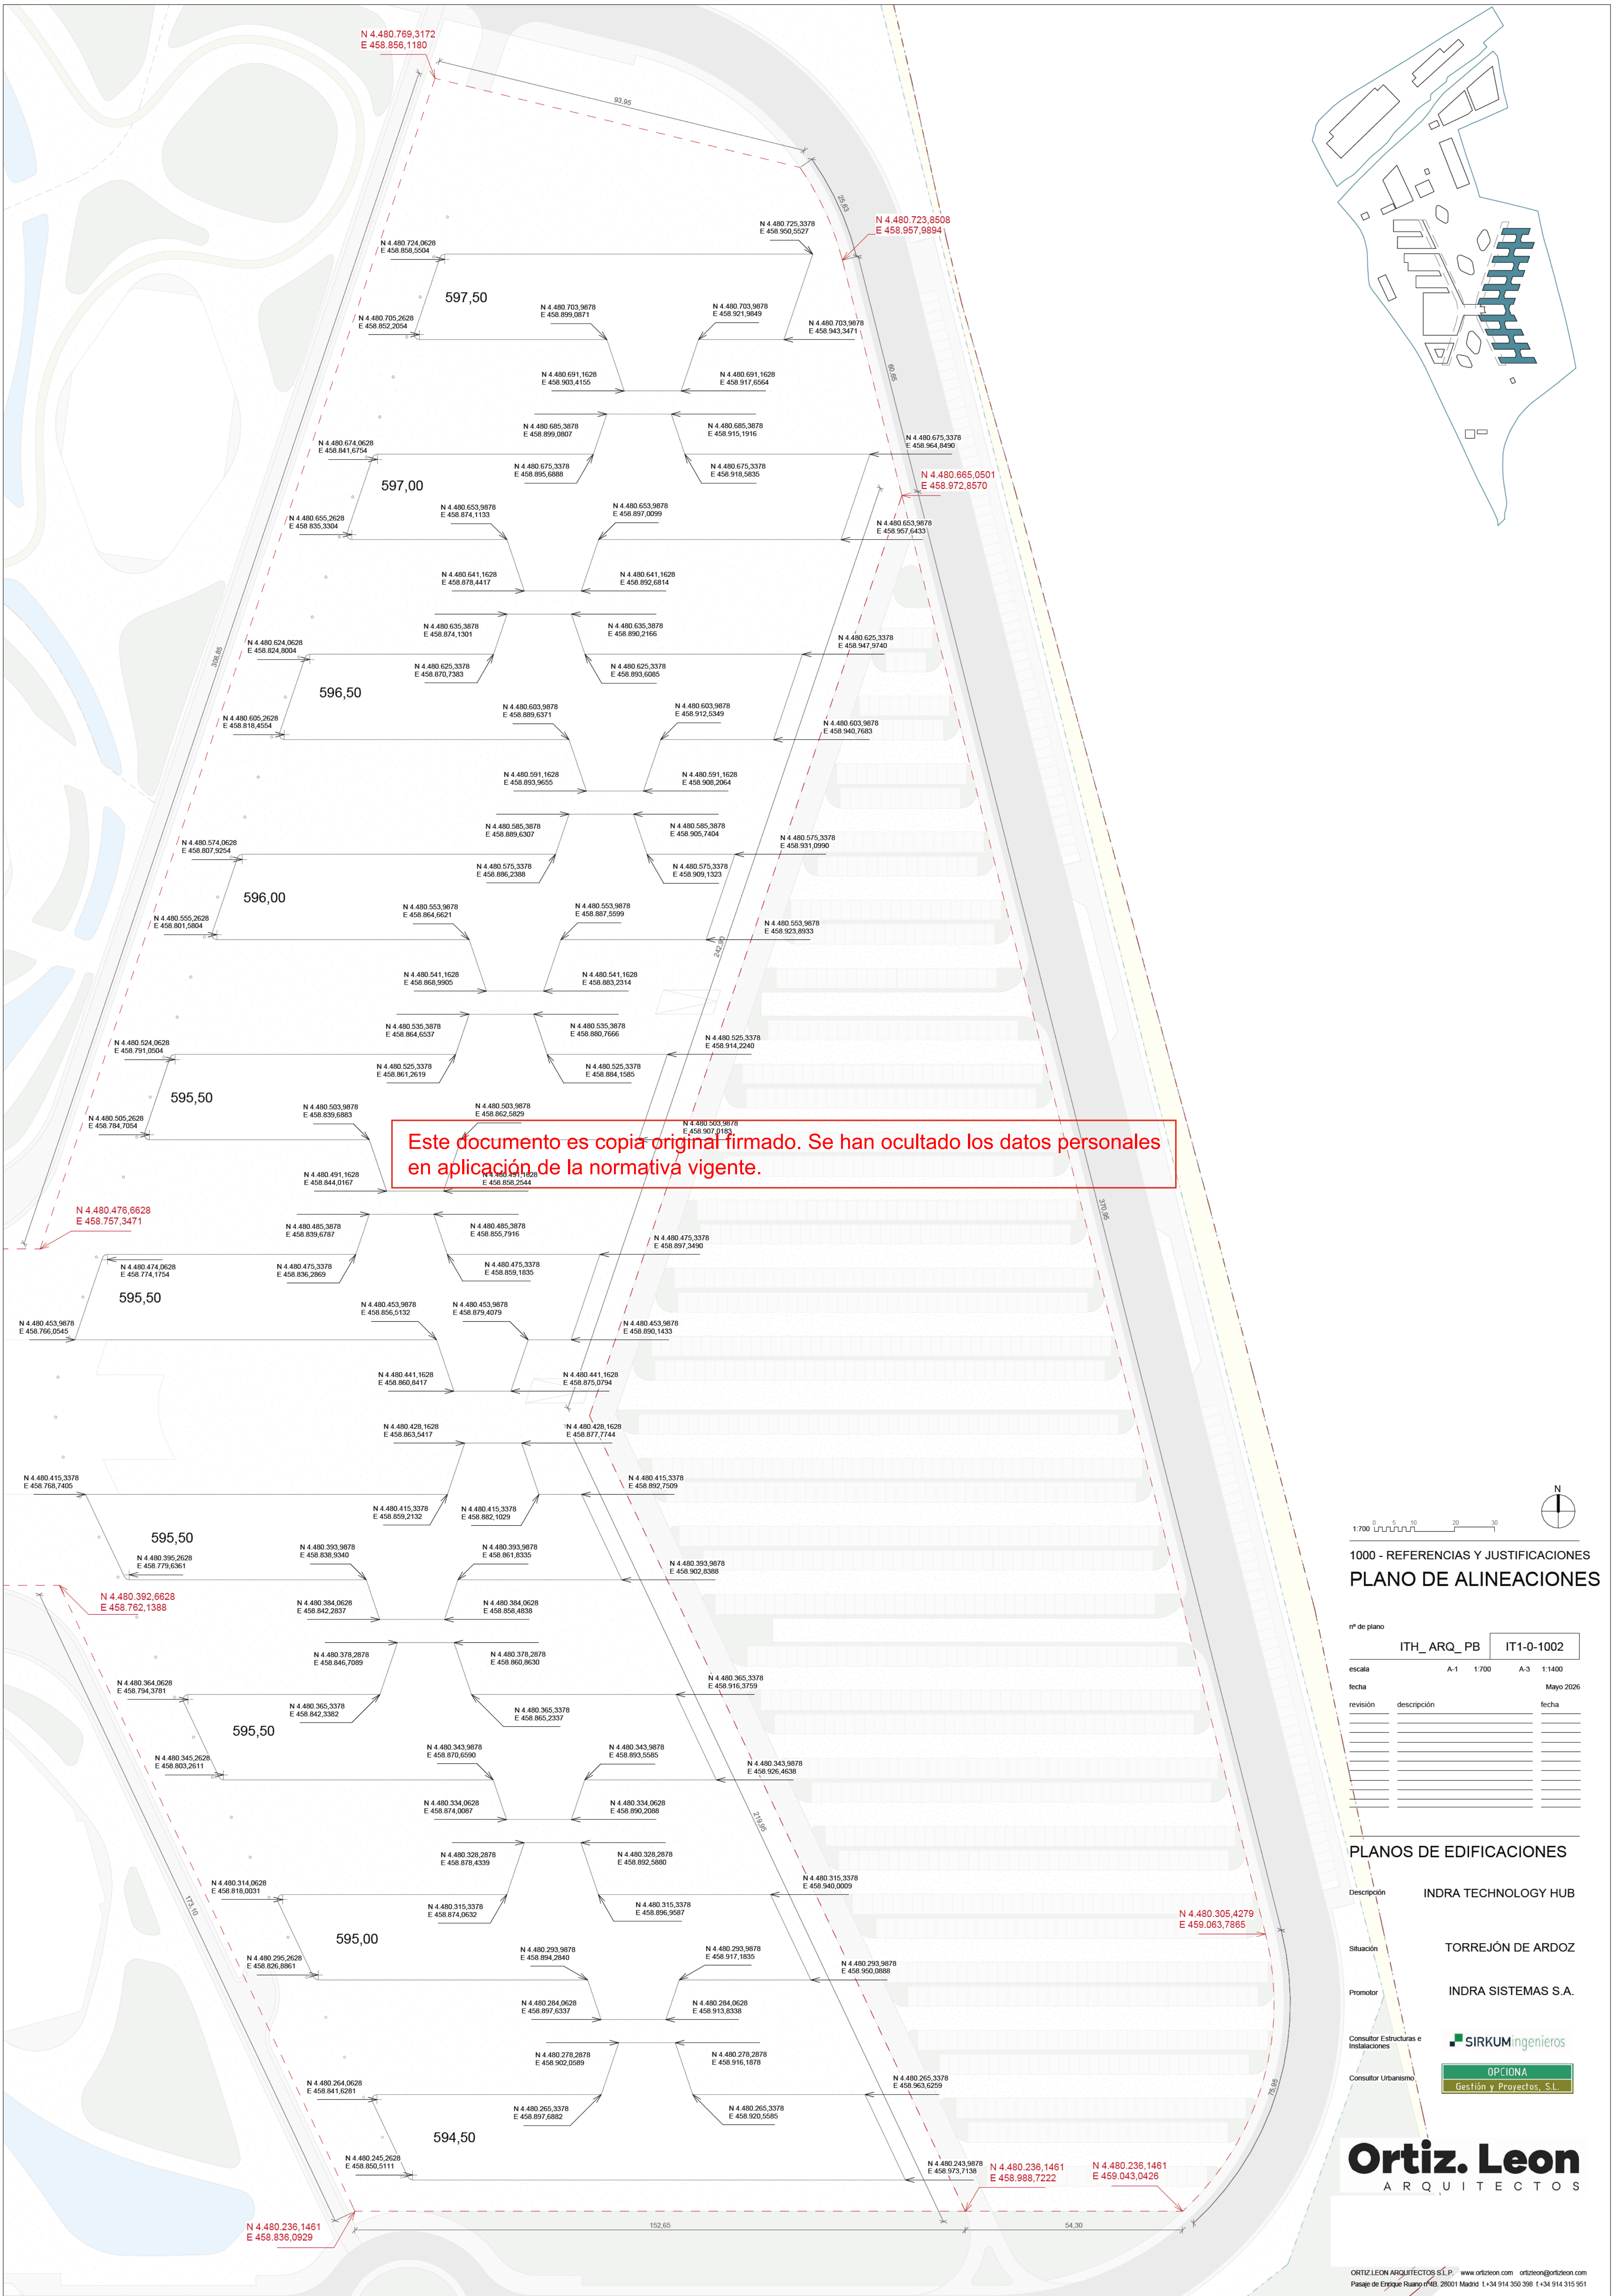


1000 - REFERENCIAS Y JUSTIFICACIONES
PLANO DE ALINEACIONES

nº de plano		
ITH_ARQ_PB		IT1-0-1002
escala	A-1 1:700	A-3 1:1400
fecha	Mayo 2026	
revisión	descripción	fecha

PLANOS DE EDIFICACIONES

Descripción	INDRA TECHNOLOGY HUB
Situación	TORREJÓN DE ARDOZ
Promotor	INDRA SISTEMAS S.A.
Consultor Estructuras e Instalaciones	SIRKUMingenieros
Consultor Urbanismo	OPCIONA Gestión y Proyectos, S.L.

Ortiz. Leon
ARQUITECTOS