

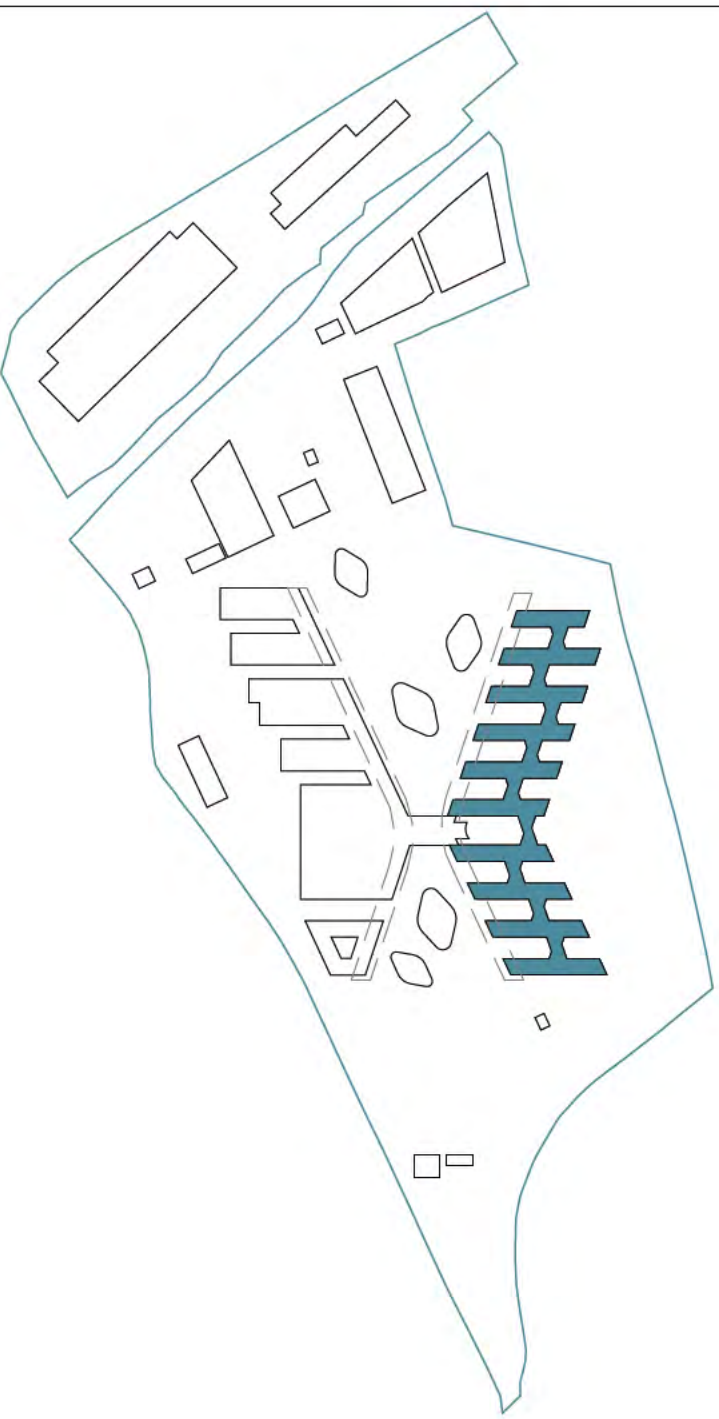


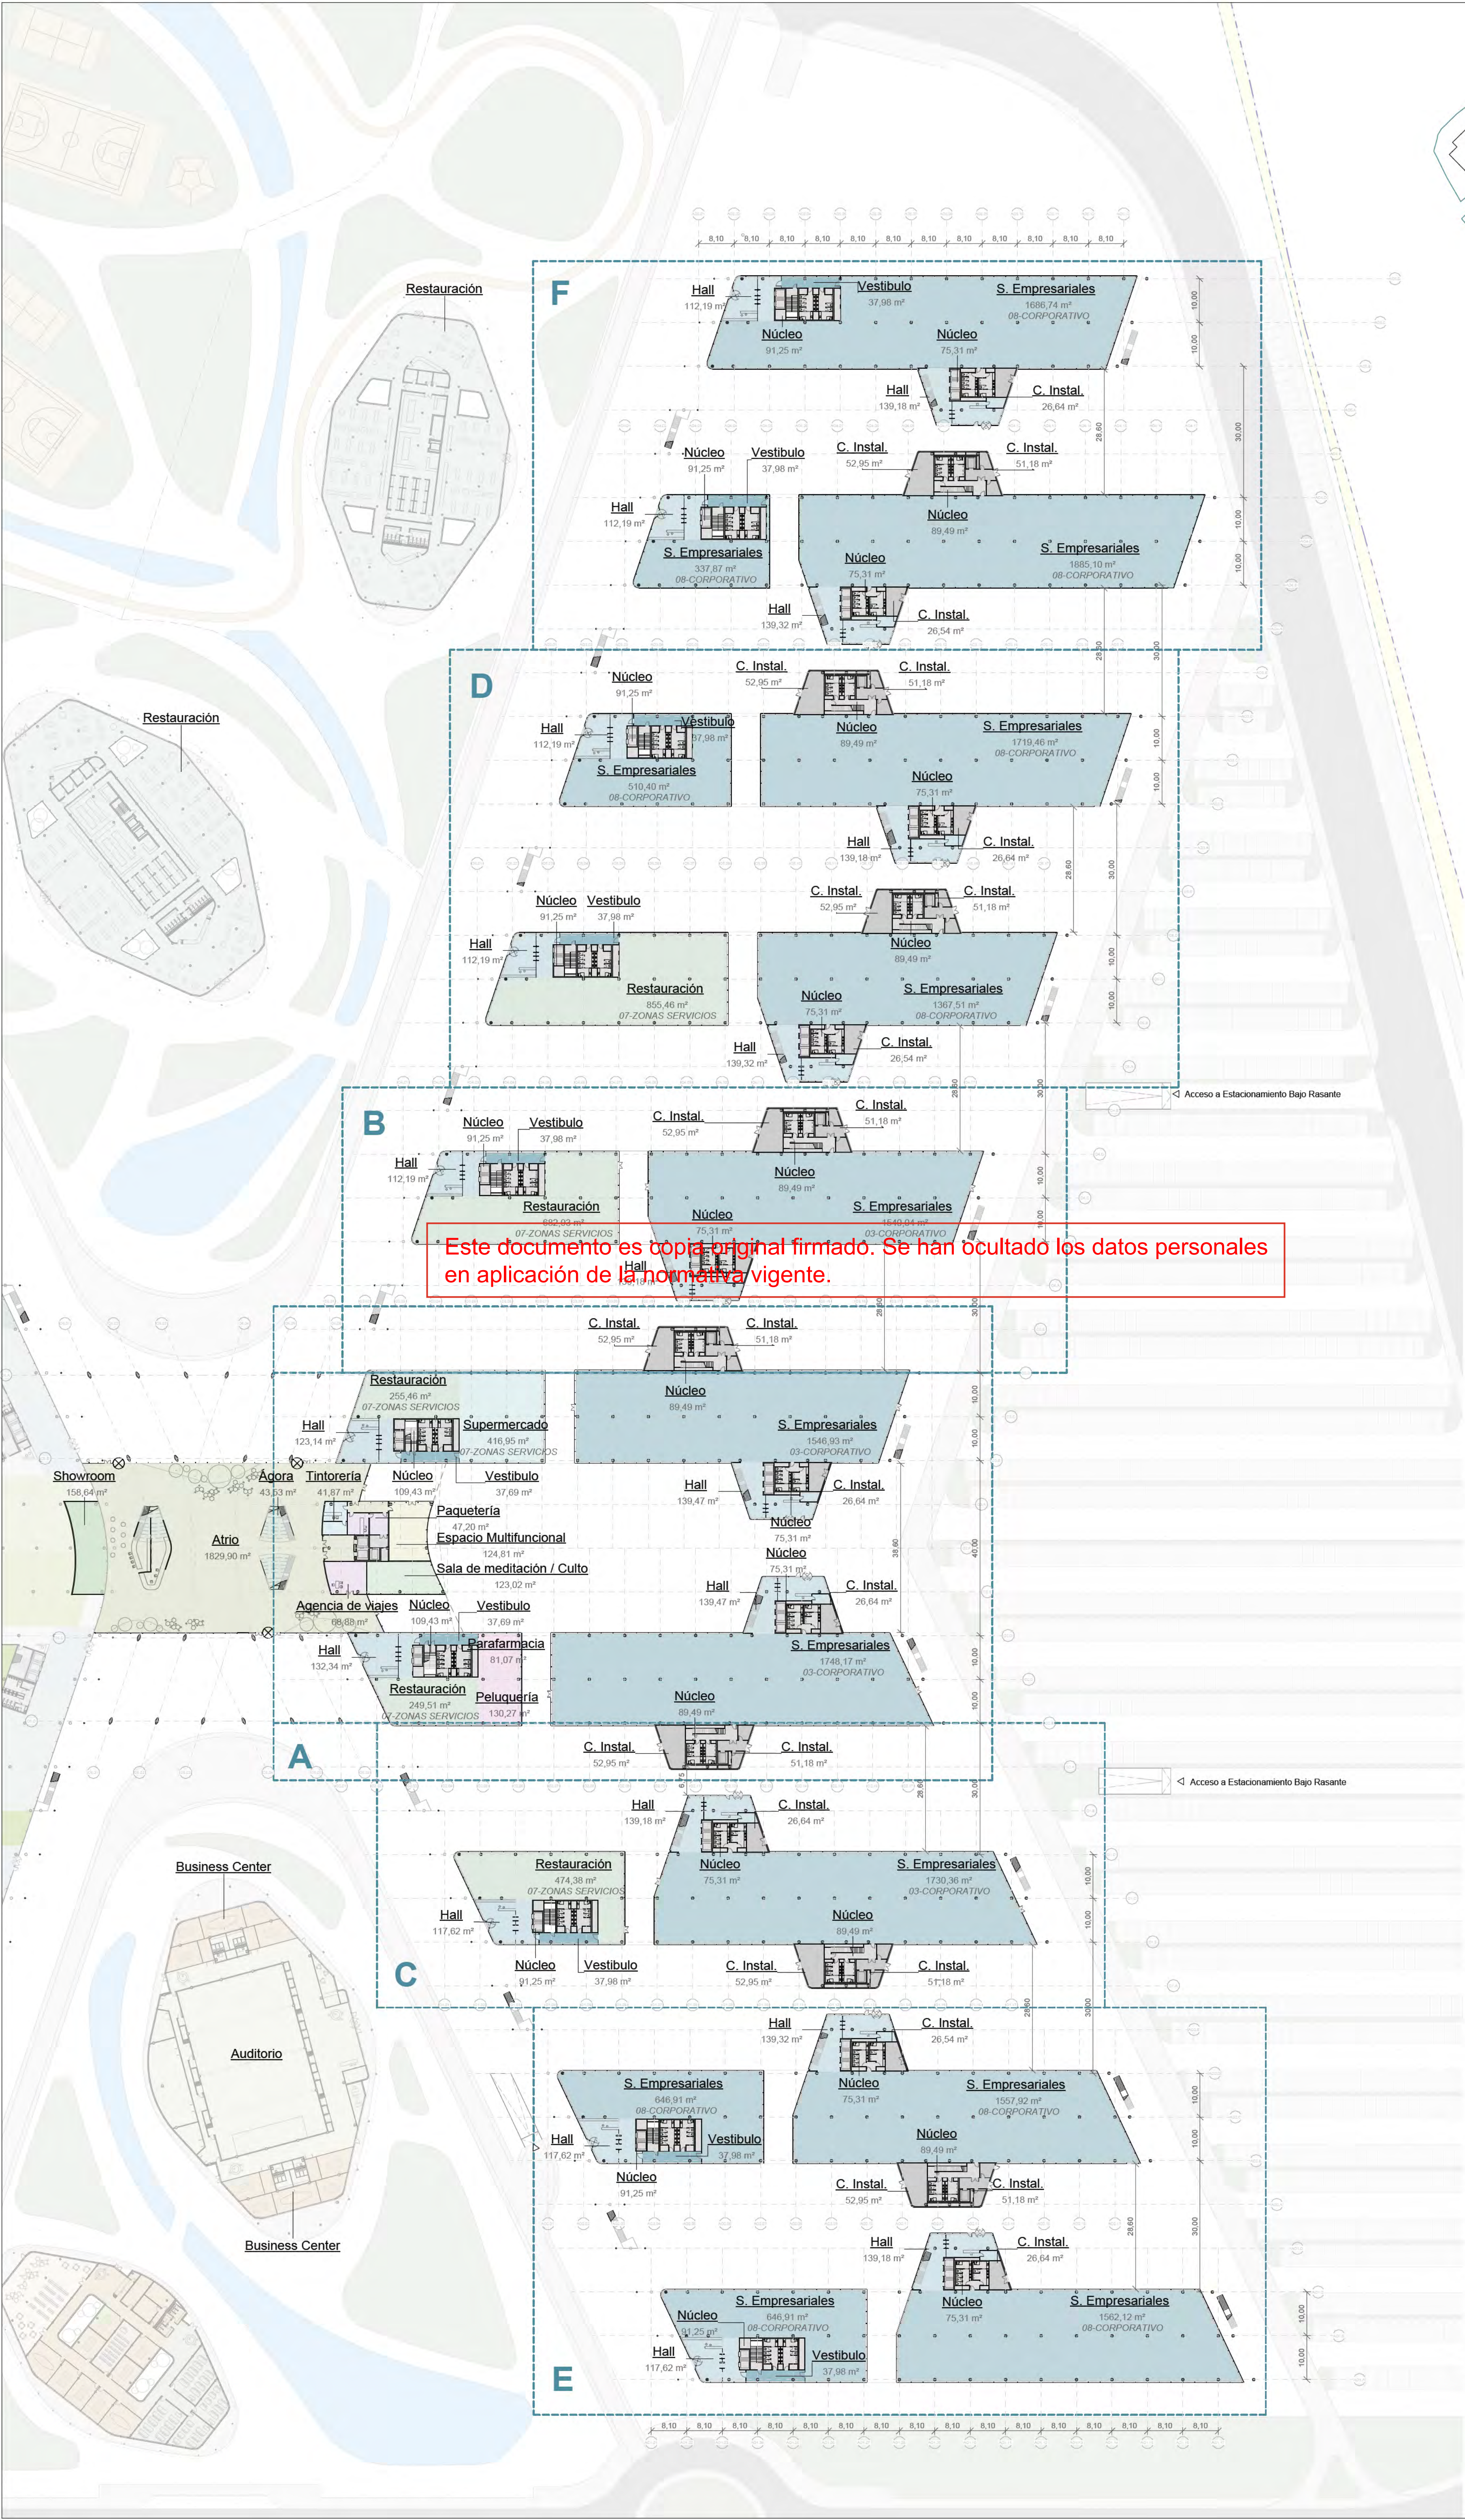

Nº	Nombre	Área
03-CORPORATIVO		
03_01	S. Empresariales	28275 m²
03_02	Núcleo	3801 m²
03_04	Hall	1043 m²
03_05	Vestíbulo	1815 m²
03_05	Vestíbulo	34733 m²
07-ZONAS SERVICIOS		
07_16	Supermercado	417 m²
07_17	Restauración	1862 m²
07_18	Restauración	855 m²
07_20	Peluquería	130 m²
07_22	Parafarmacia	81 m²
07_22	Parafarmacia	3146 m²
08-CORPORATIVO		
08_02	S. Empresariales	39943 m²
08_03	Núcleo	4420 m²
08_04	Hall	1519 m²
08_05	Vestíbulo	2477 m²
08_05	Vestíbulo	48359 m²
08-INSTALACIONES		
08_06	C. Instal.	1073 m²
08_08	Galería Técnica Edificación	921 m²
08_09	Galería Técnica Urbanización	1556 m²
08_09	Galería Técnica Urbanización	3550 m²
10-INSTALACIONES		
10_00	Galería Técnica Edificación	3792 m²
10_06	C. Instal.	1109 m²
10_07	Galería Técnica Urbanización	3193 m²
10_07	Galería Técnica Urbanización	8095 m²
10_07	Galería Técnica Urbanización	97884 m²

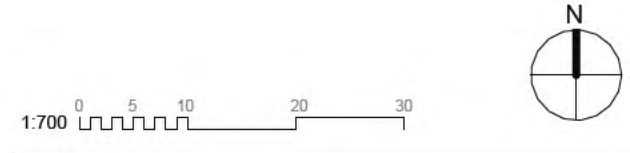

1100 - PLANTAS

SSEE - PL00

nº de plano



ITH_ARQ_PB	IT1-0-1100.0
------------	--------------

escala	A-1	1:700	A-3	1:1400
fecha				Mayo 2026
revisión	descripción	fecha		


PLANOS DE EDIFICACIONES

Descripción	INDRA TECHNOLOGY HUB
Situación	TORREJÓN DE ARDOZ
Promotor	INDRA SISTEMAS S.A.
Consultor Estructuras e Instalaciones	SIRKUMingenieros
Consultor Urbanismo	OPCIONA Gestión y Proyectos, S.L.

Ortiz. Leon
ARQUITECTOS

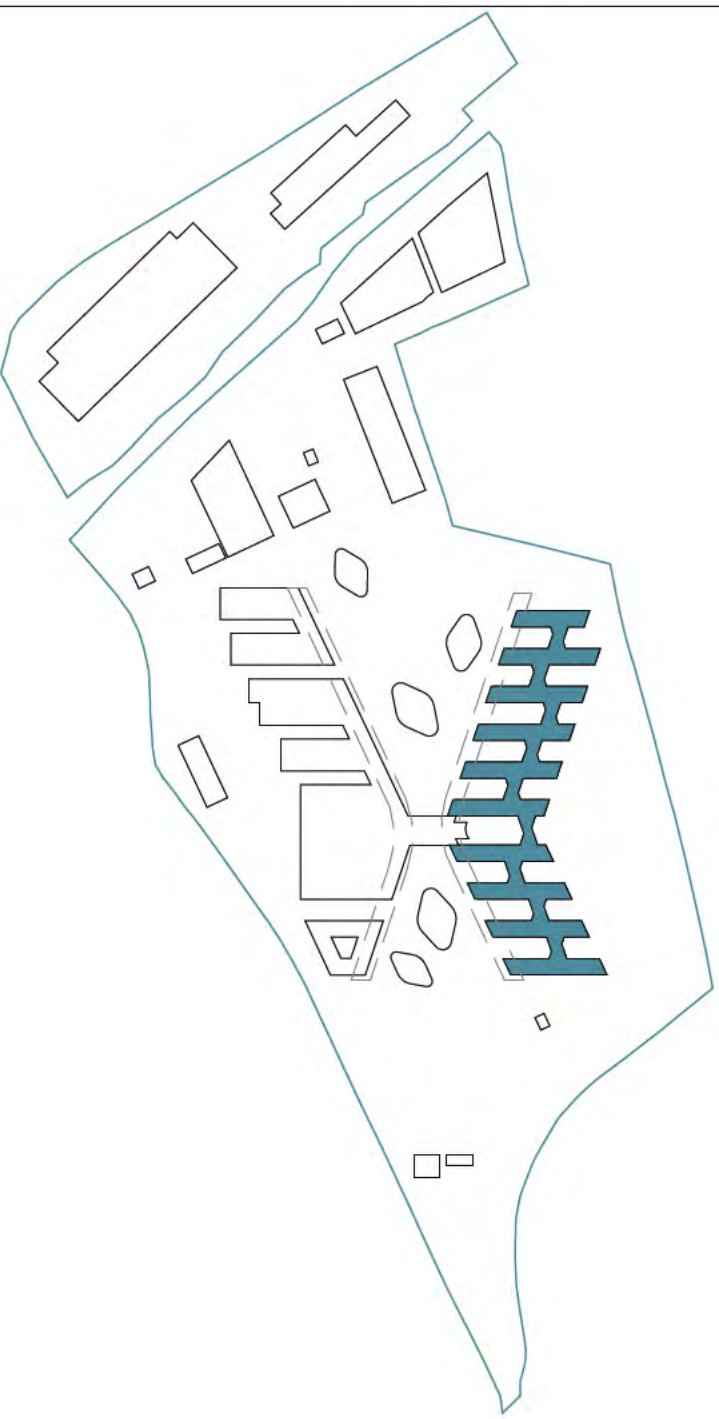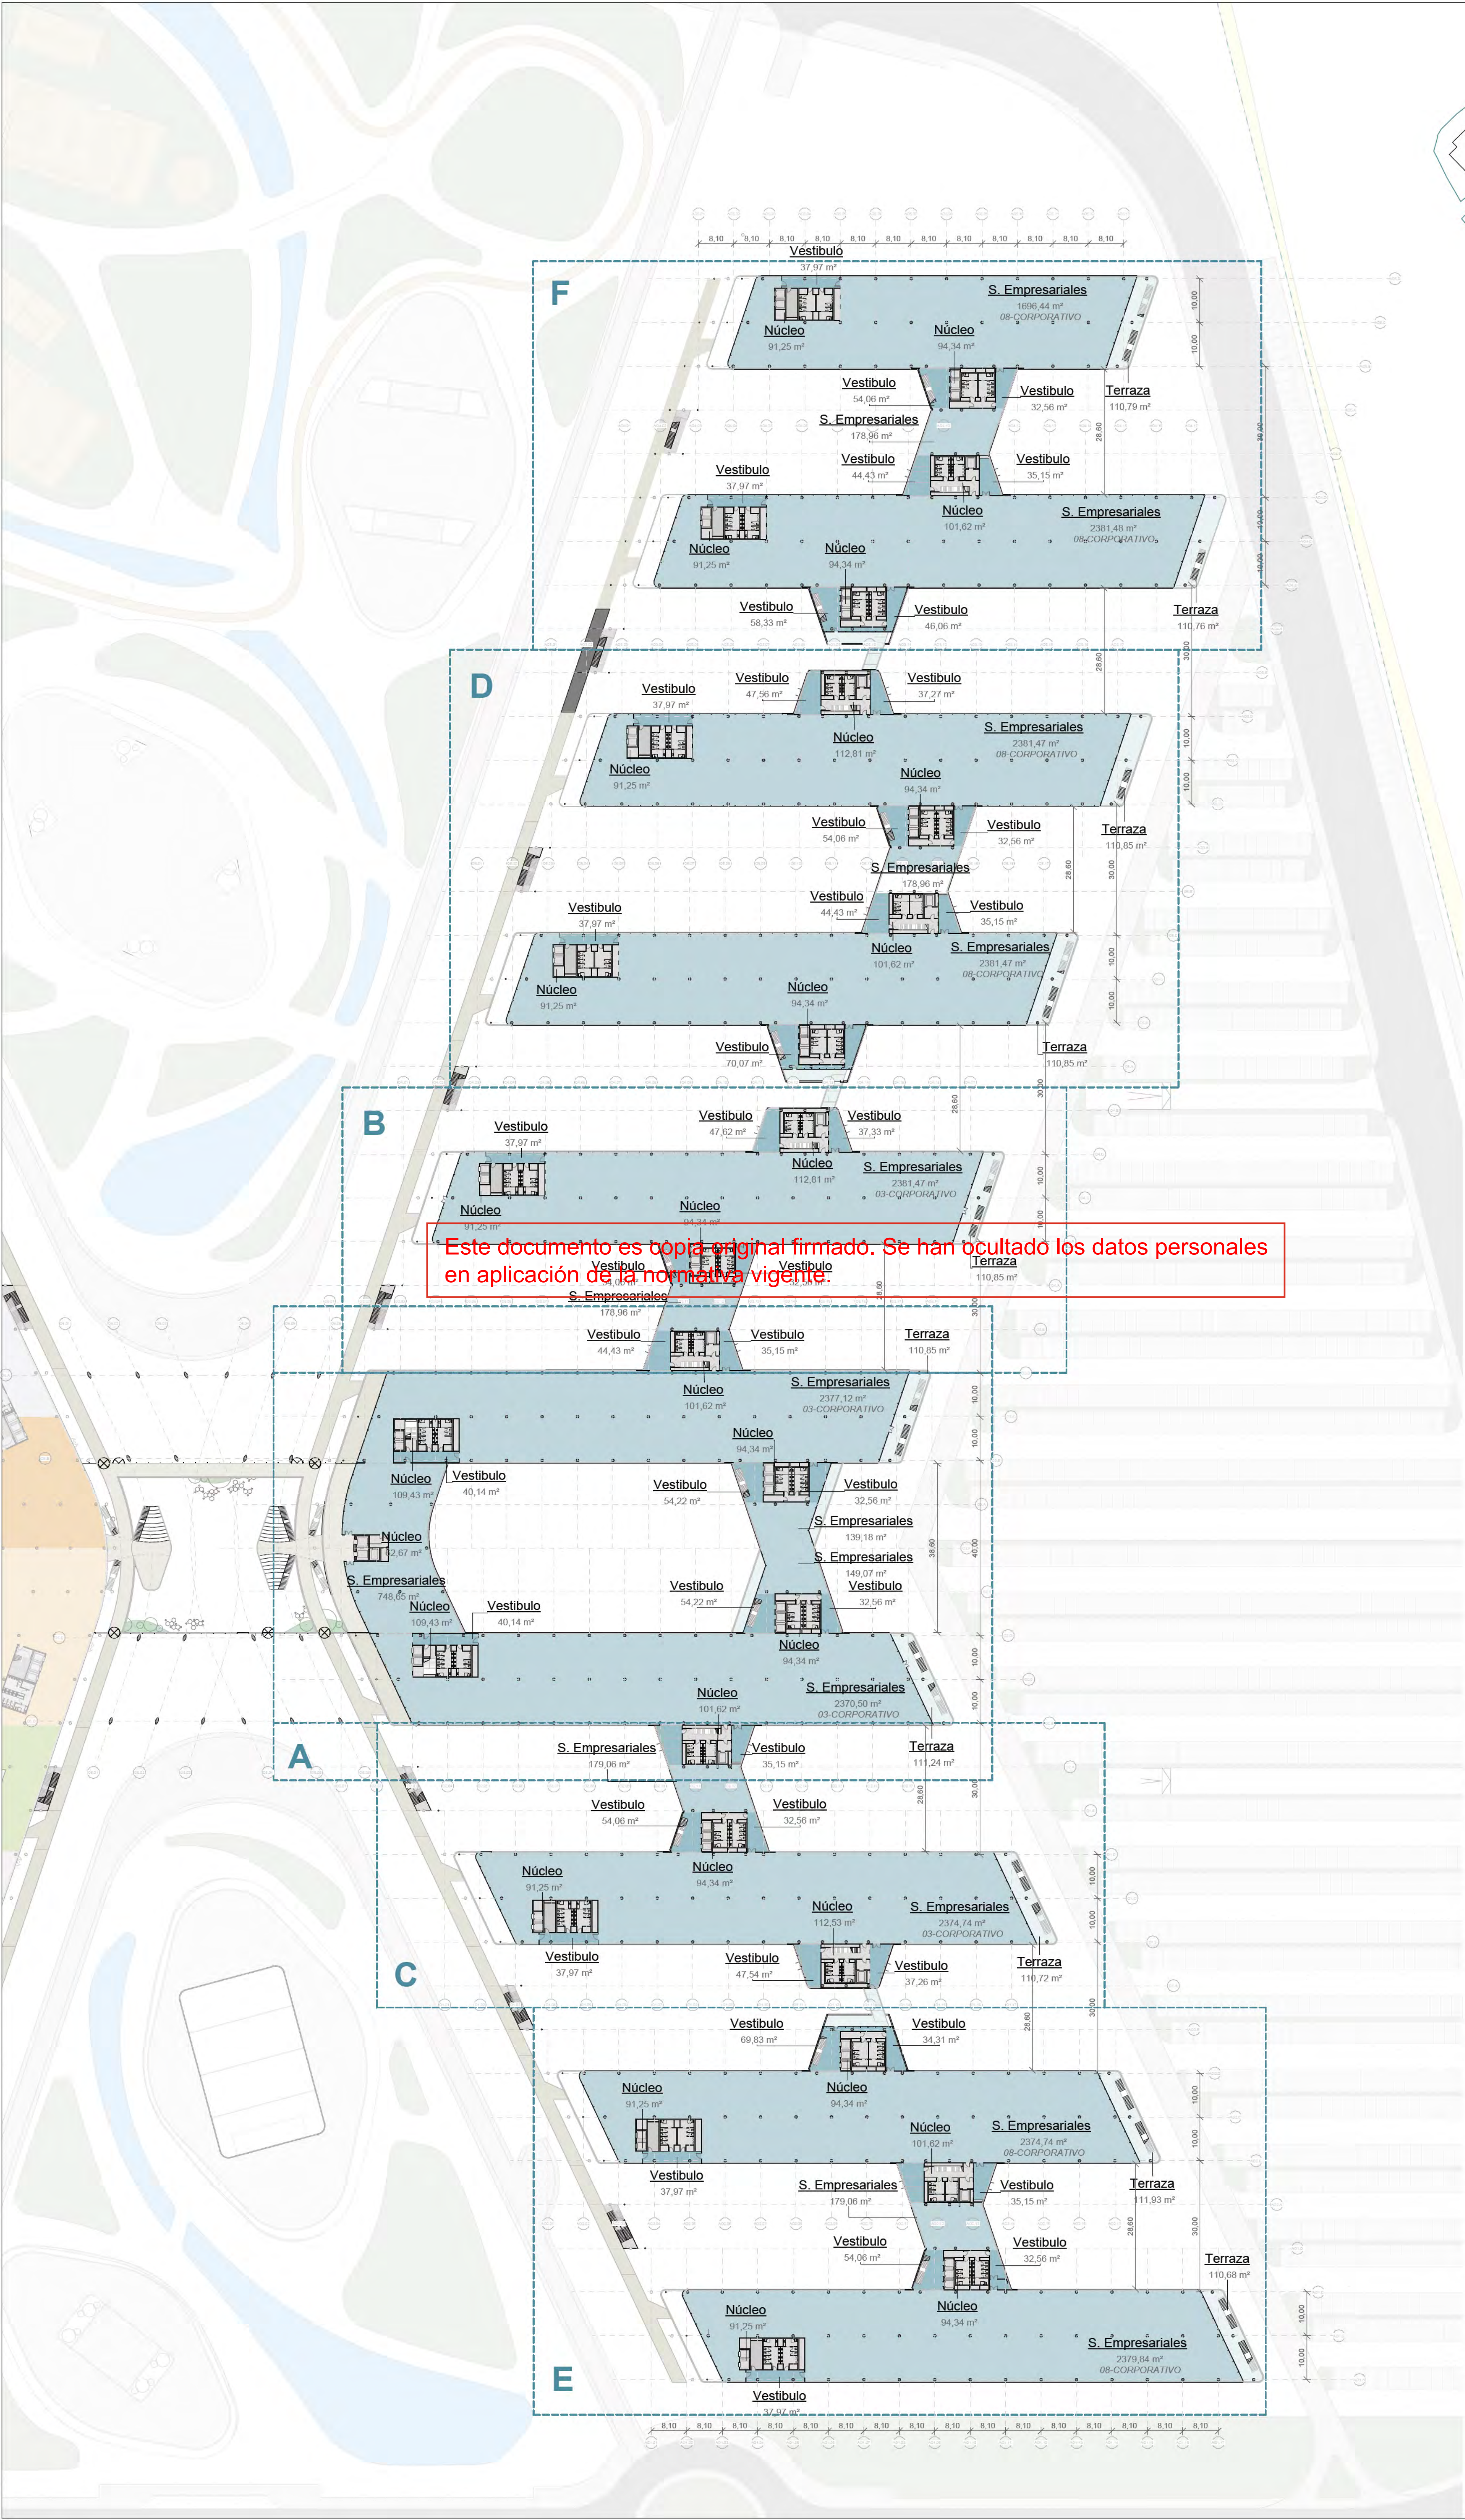

Nº	Nombre	Área
03-CORPORATIVO		
03_01	S. Empresariales	28275 m²
03_02	Núcleo	3801 m²
03_04	Hall	1043 m²
03_05	Vestibulo	1815 m²
		34733 m²
07-ZONAS SERVICIOS		
07_16	Supermercado	417 m²
07_17	Restauración	1662 m²
07_18	Restauración	855 m²
07_20	Peluquería	130 m²
07_22	Parafarmacia	81 m²
		3146 m²
08-CORPORATIVO		
08_02	S. Empresariales	39943 m²
08_03	Núcleo	4420 m²
08_04	Hall	1519 m²
08_05	Vestibulo	2477 m²
		48359 m²
08-INSTALACIONES		
08_06	C. Instal.	1073 m²
08_08	Galería Técnica Edificación	921 m²
08_09	Galería Técnica Urbanización	1556 m²
		3550 m²
10-INSTALACIONES		
10_00	Galería Técnica Edificación	3792 m²
10_06	C. Instal.	1109 m²
10_07	Galería Técnica Urbanización	8095 m²
		97884 m²

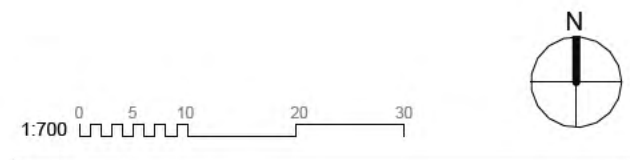

1100 - PLANTAS
SSEE - PL01



nº de plano		ITH_ARQ_PB	IT1-0-1101.1
-------------	--	------------	--------------

escala	A-1 1:700	A-3 1:1400
fecha	Mayo 2026	
revisión	descripción	fecha


PLANOS DE EDIFICACIONES

Descripción	INDRA TECHNOLOGY HUB
Situación	TORREJÓN DE ARDOZ
Promotor	INDRA SISTEMAS S.A.
Consultor Estructuras e Instalaciones	SIRKUMingenieros
Consultor Urbanismo	OPCIONA Gestión y Proyectos, S.L.

Ortiz. Leon
ARQUITECTOS

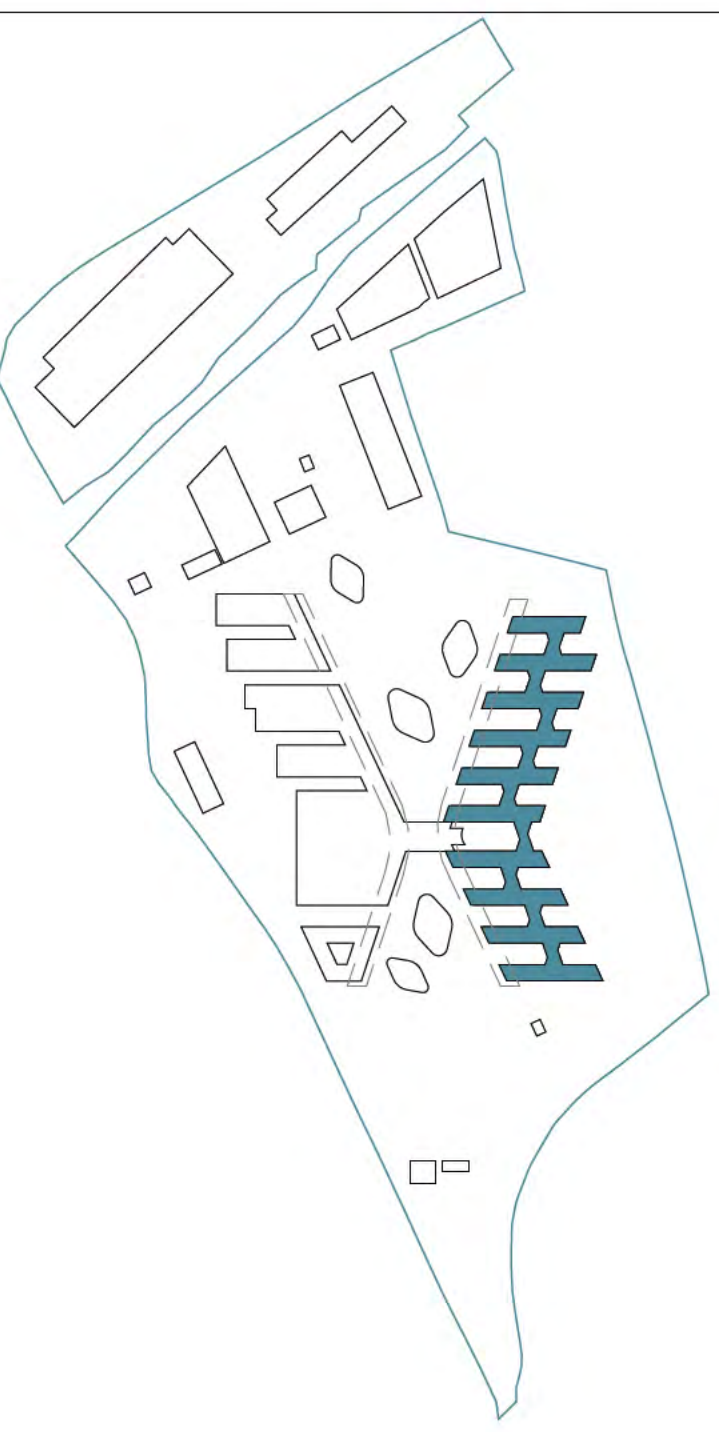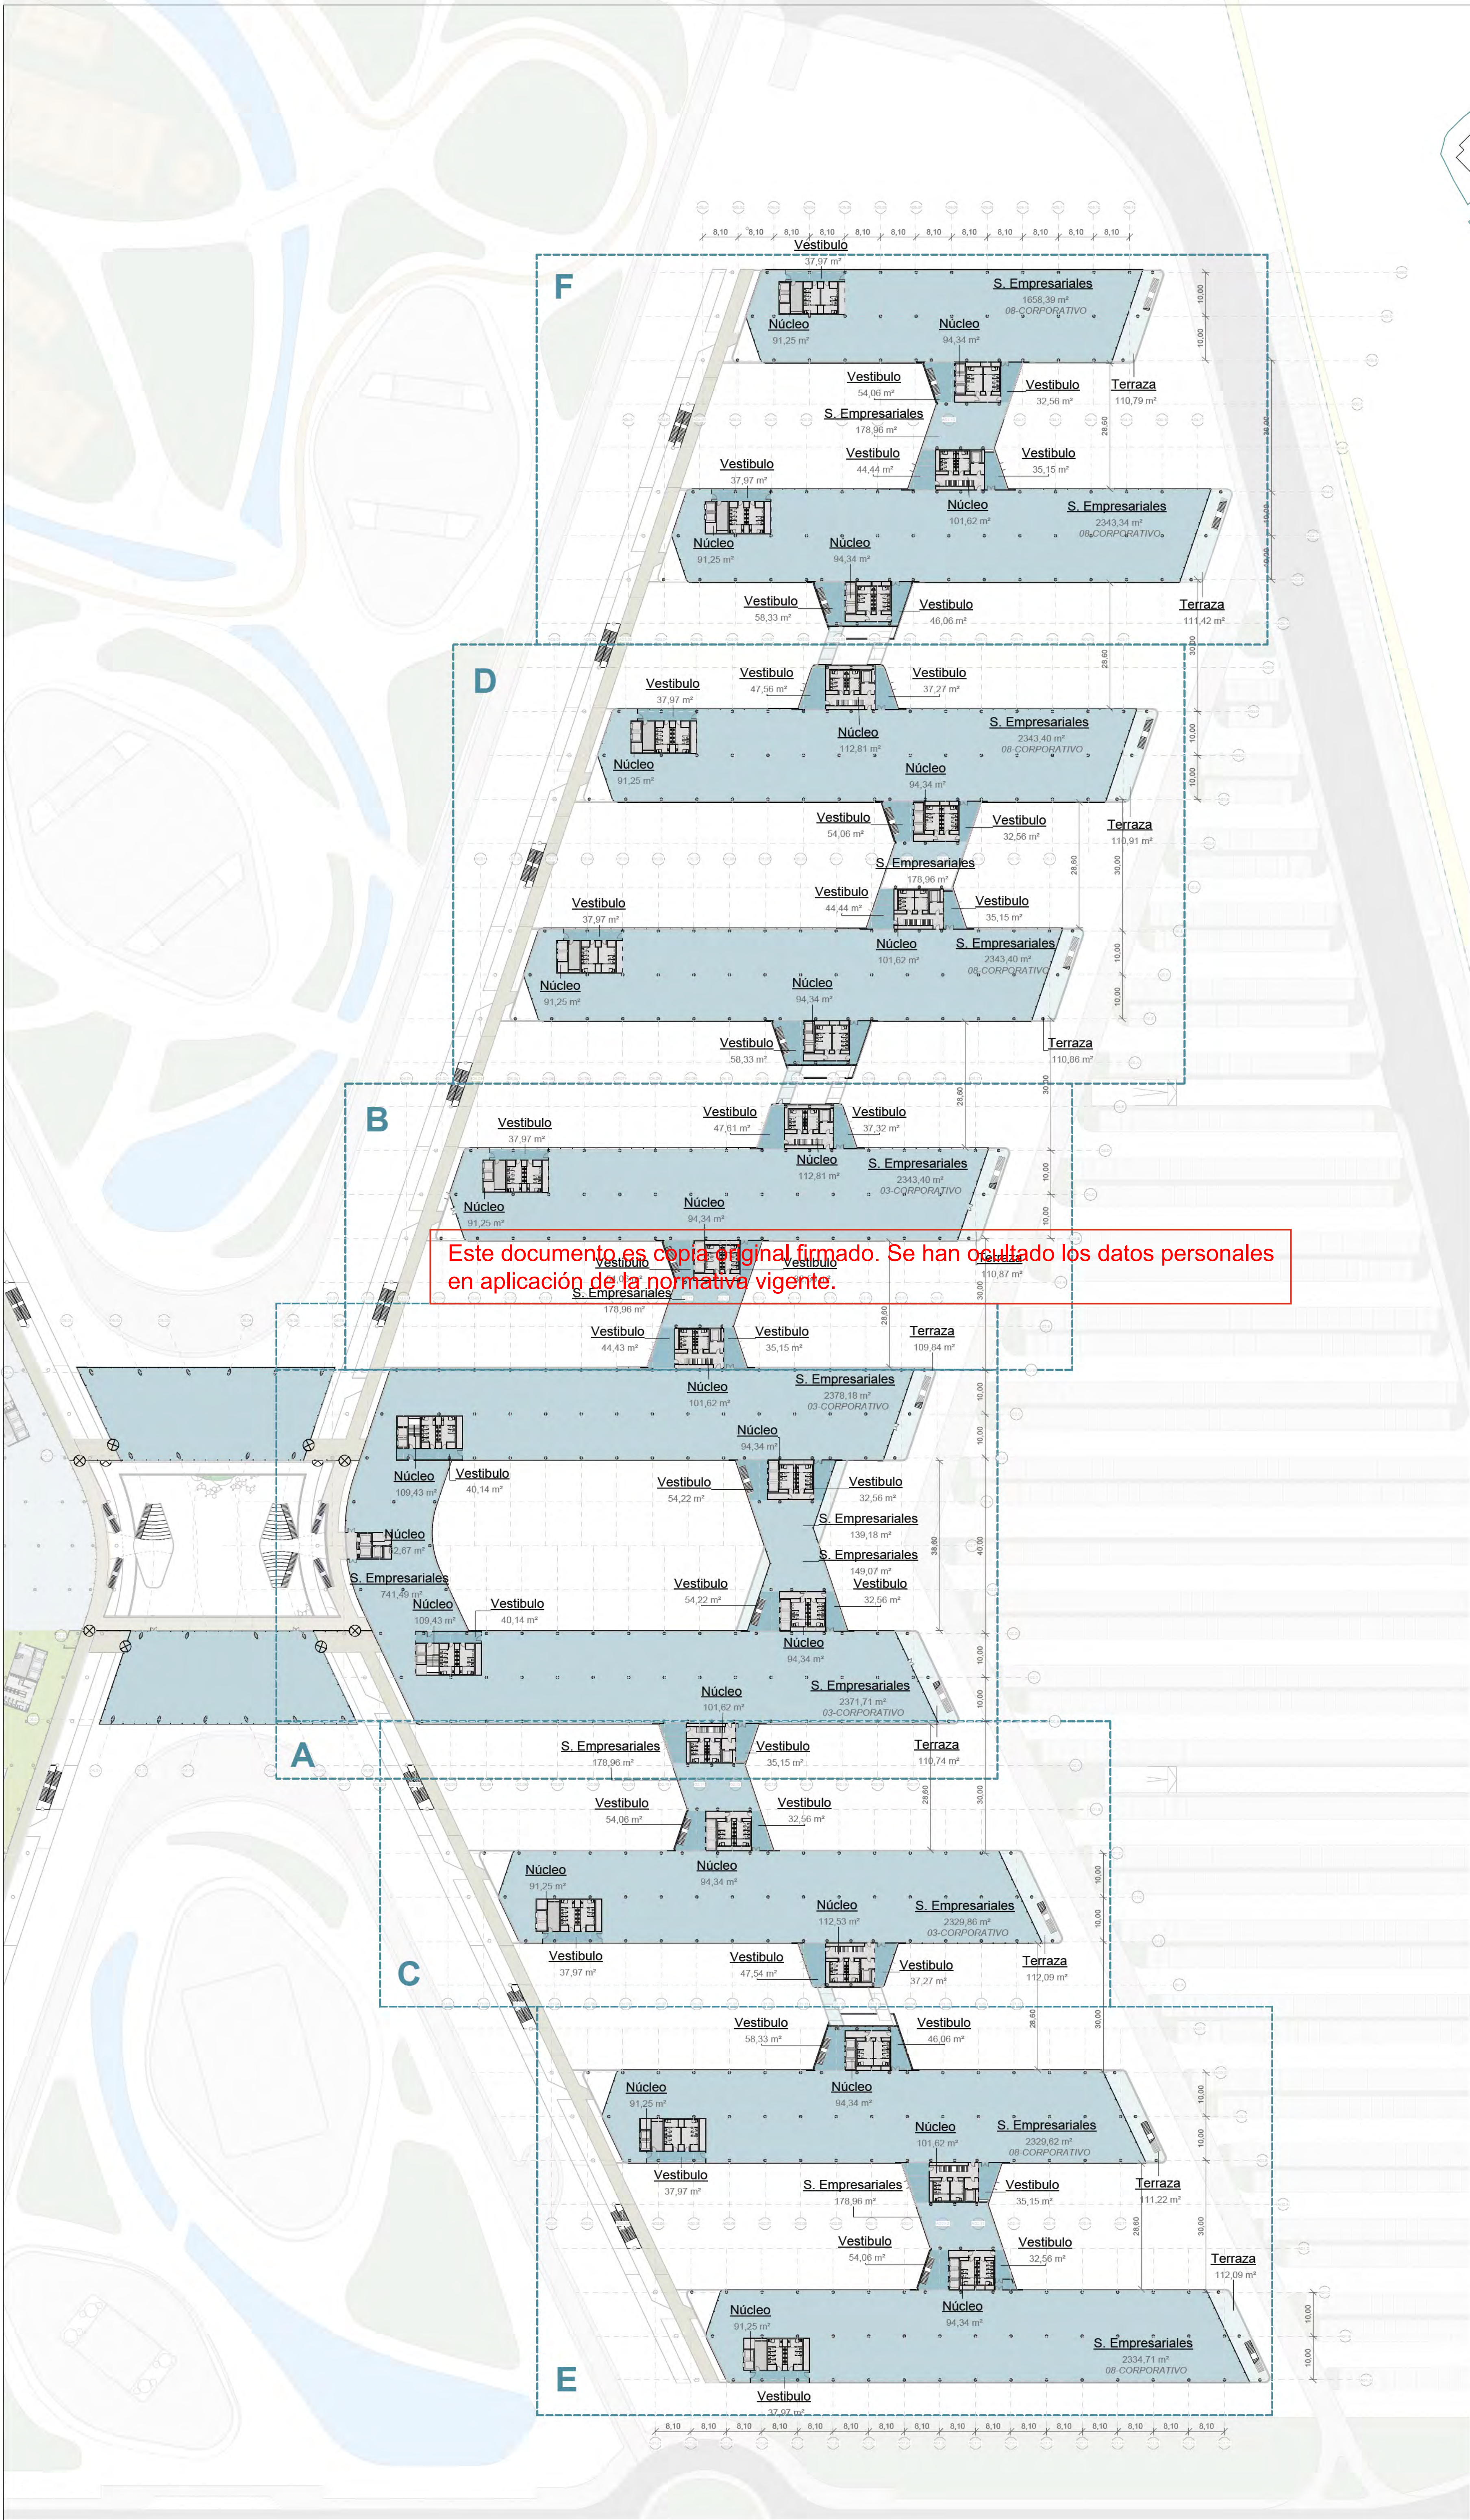

Nº	Nombre	Área
03-CORPORATIVO		
03_01	S. Empresariales	28275 m²
03_02	Núcleo	3801 m²
03_04	Hall	1043 m²
03_05	Vestibulo	1815 m²
07-ZONAS SERVICIOS		
07_16	Supermercado	417 m²
07_17	Restauración	1862 m²
07_18	Restauración	855 m²
07_20	Peluquería	130 m²
07_22	Parafarmacia	81 m²
08-CORPORATIVO		
08_02	S. Empresariales	39943 m²
08_03	Núcleo	4420 m²
08_04	Hall	1519 m²
08_05	Vestibulo	2477 m²
08-INSTALACIONES		
08_06	C. Instal.	1073 m²
08_08	Galería Técnica Edificación	921 m²
08_09	Galería Técnica Urbanización	1556 m²
10-INSTALACIONES		
10_00	Galería Técnica Edificación	3792 m²
10_06	C. Instal.	3193 m²
10_07	Galería Técnica Urbanización	8095 m²

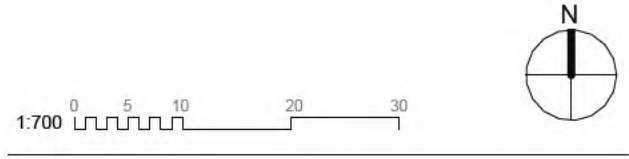




1100 - PLANTAS		
SSEE - PL02		
nº de plano		
ITH_ARQ_PB		IT1-0-1102.2
escala	A-1 1:700	A-3 1:1400
fecha	Mayo 2026	
revisión	descripción	fecha

PLANOS DE EDIFICACIONES

Descripción	INDRA TECHNOLOGY HUB
Situación	TORREJÓN DE ARDOZ
Promotor	INDRA SISTEMAS S.A.

Consultor Estructuras e Instalaciones	SIRKUMingenieros
Consultor Urbanismo	OPCIONA Gestión y Proyectos, S.L.



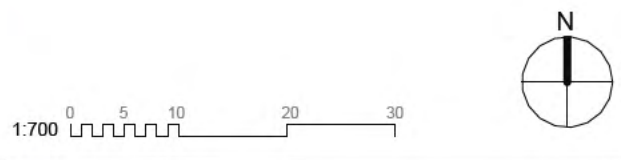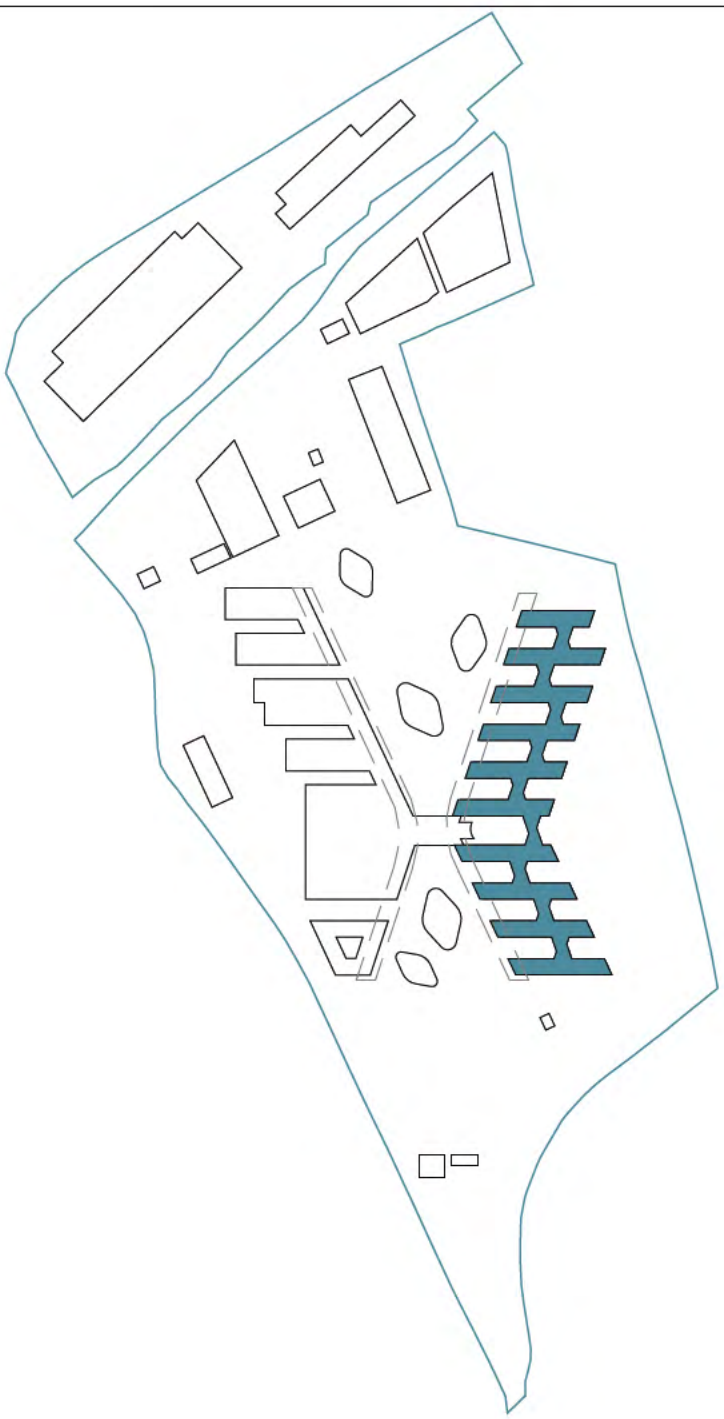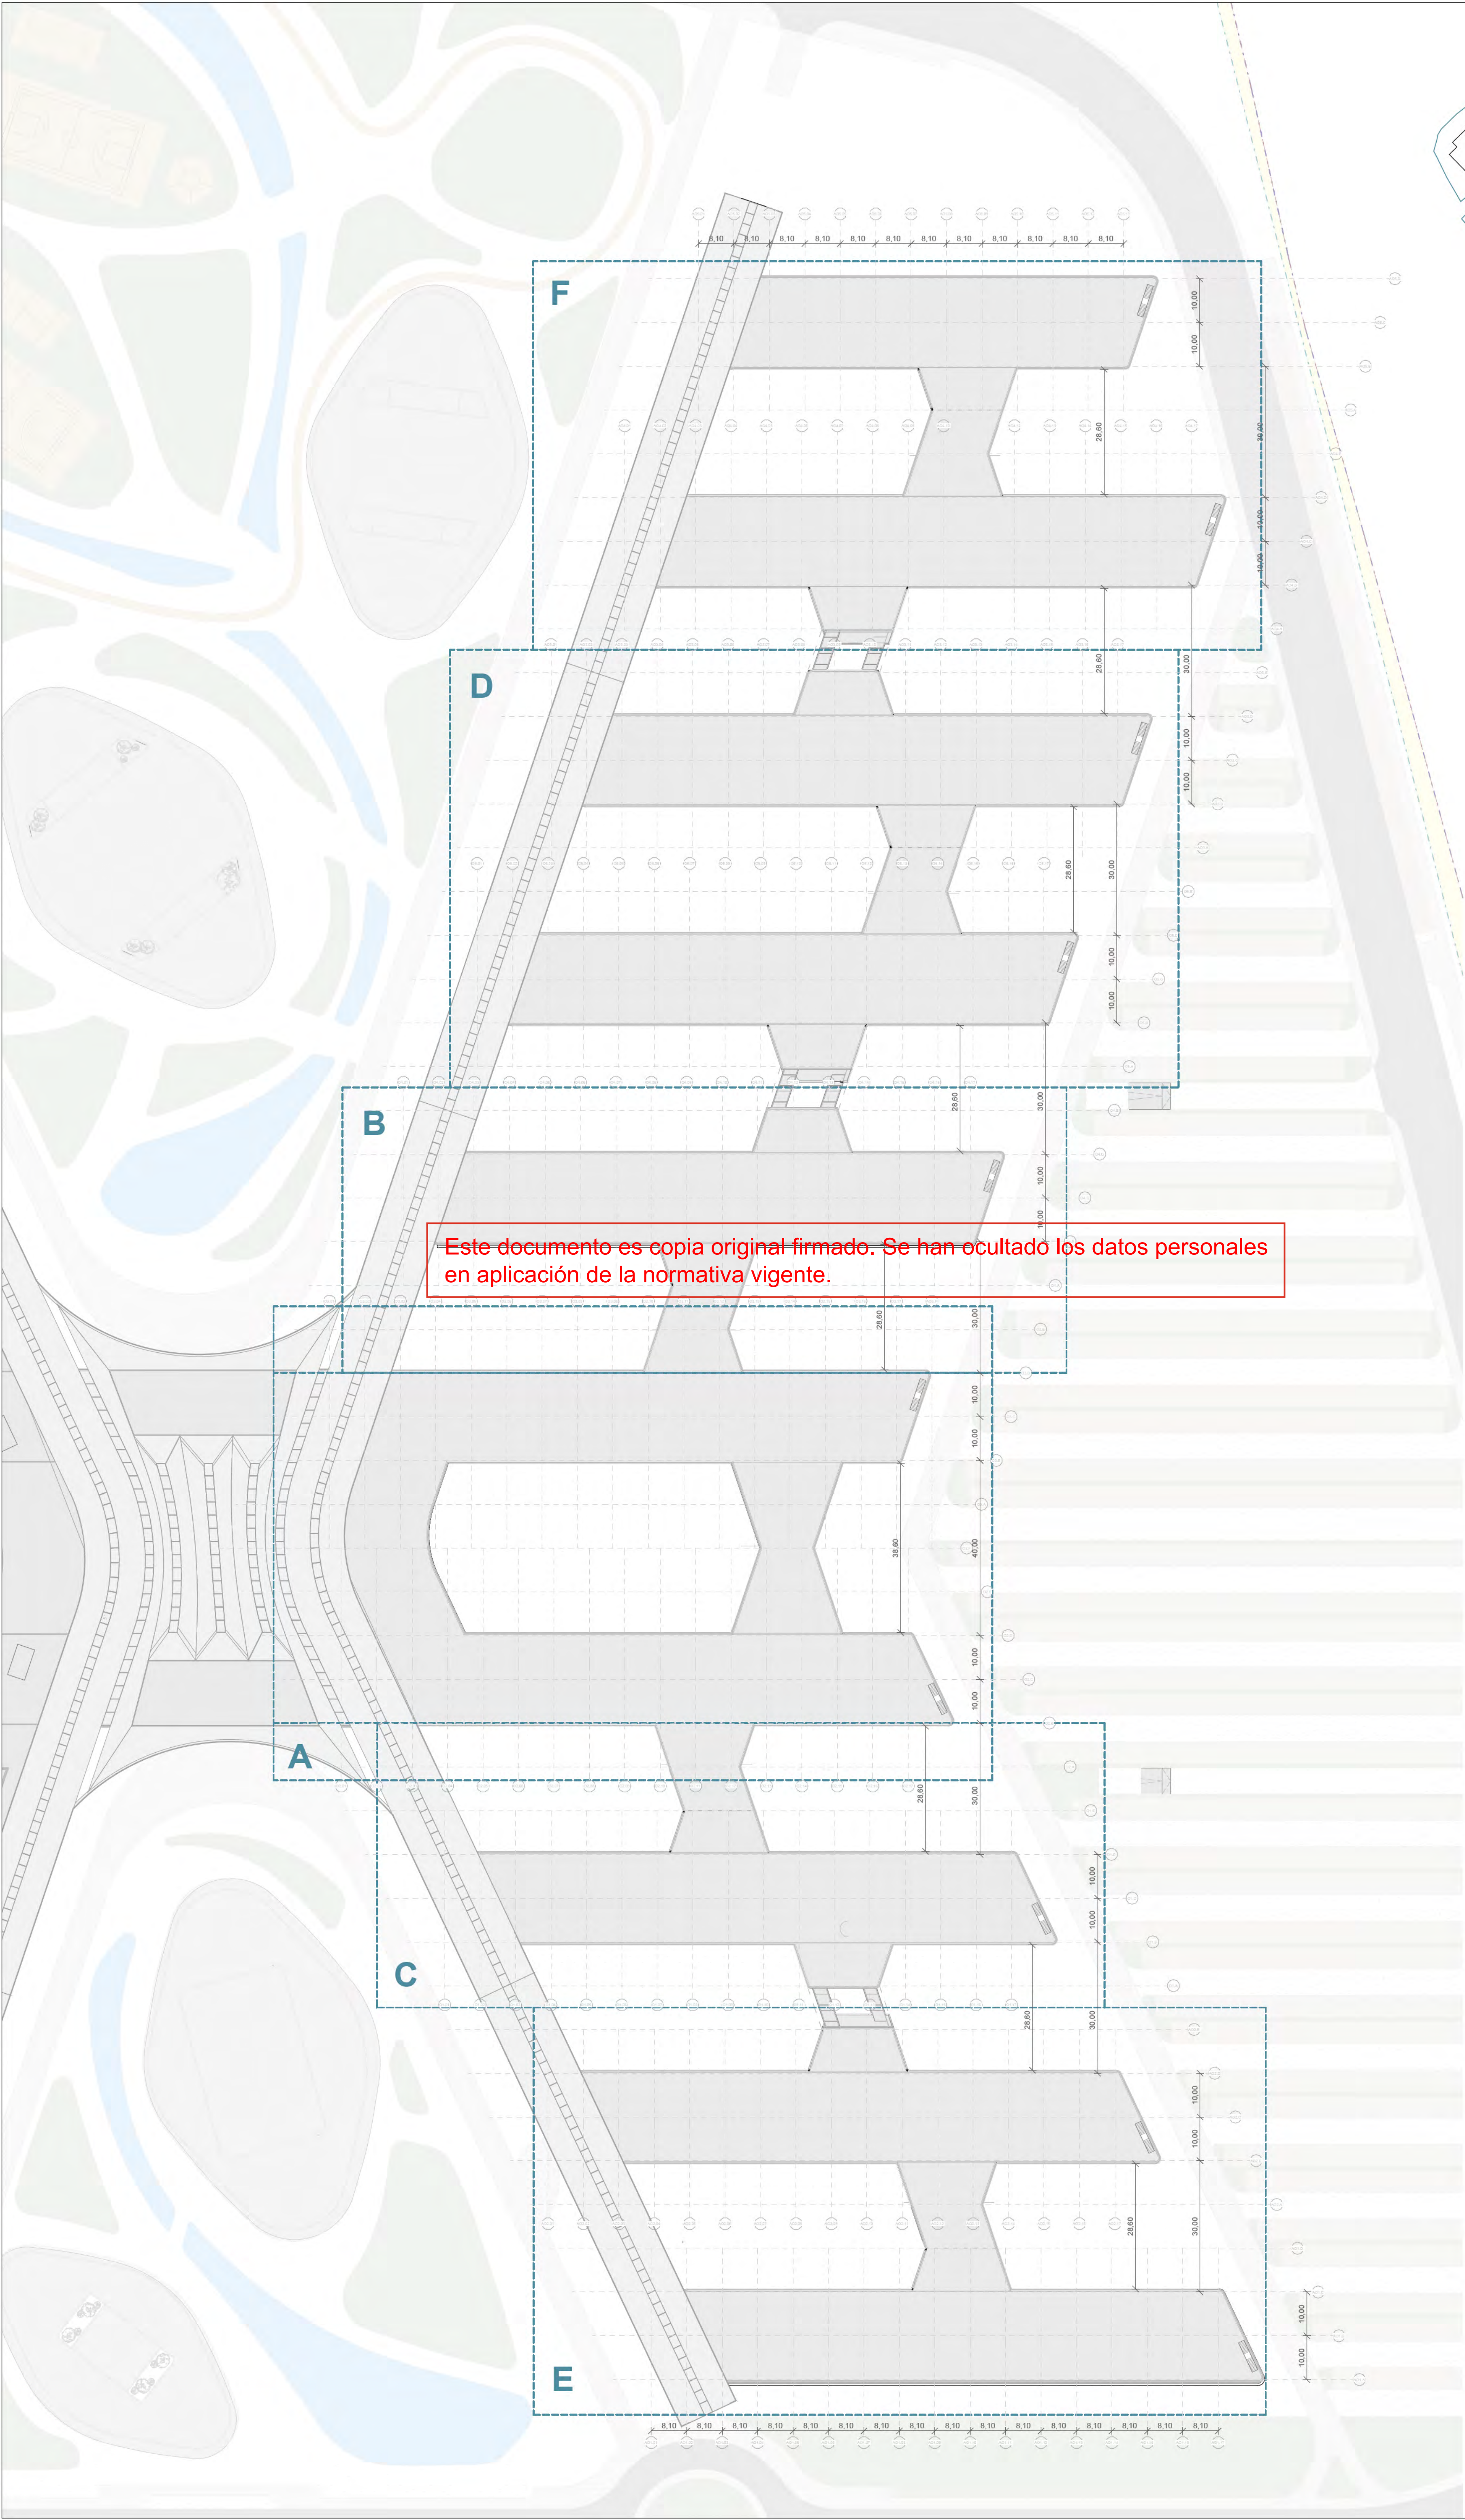

1100 - PLANTAS
SSEE - PLC3

nº de plano
ITH_ARQ_PB IT1-0-1103.3

escala
A-1 1:700 A-3 1:1400

fecha
Mayo 2026

revisión	descripción	fecha

PLANOS DE EDIFICACIONES

Descripción
INDRA TECHNOLOGY HUB



Situación
TORREJÓN DE ARDOZ

Promotor
INDRA SISTEMAS S.A.

Consultor Estructuras e
Instalaciones
SIRKUMingenieros

Consultor Urbanismo
OPCIONA
Gestión y Proyectos, S.L.


Ortiz. Leon
ARQUITECTOS

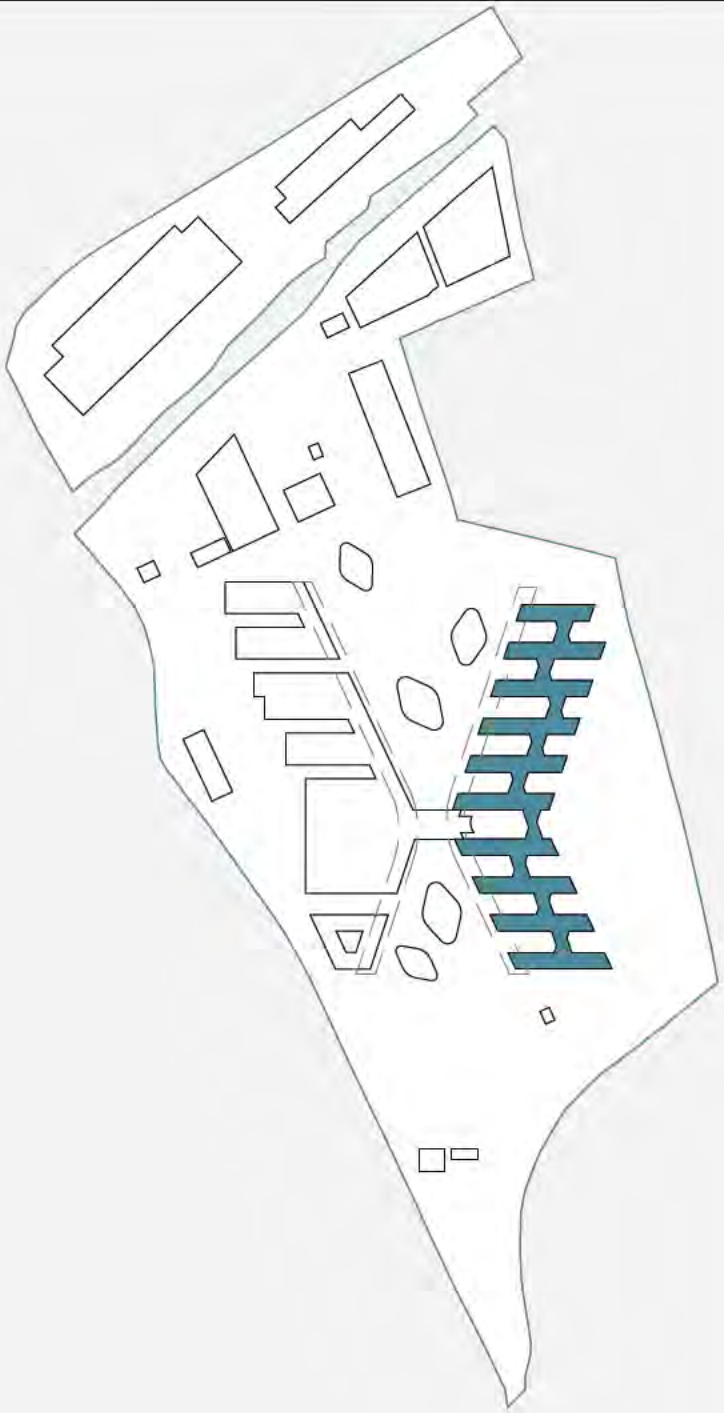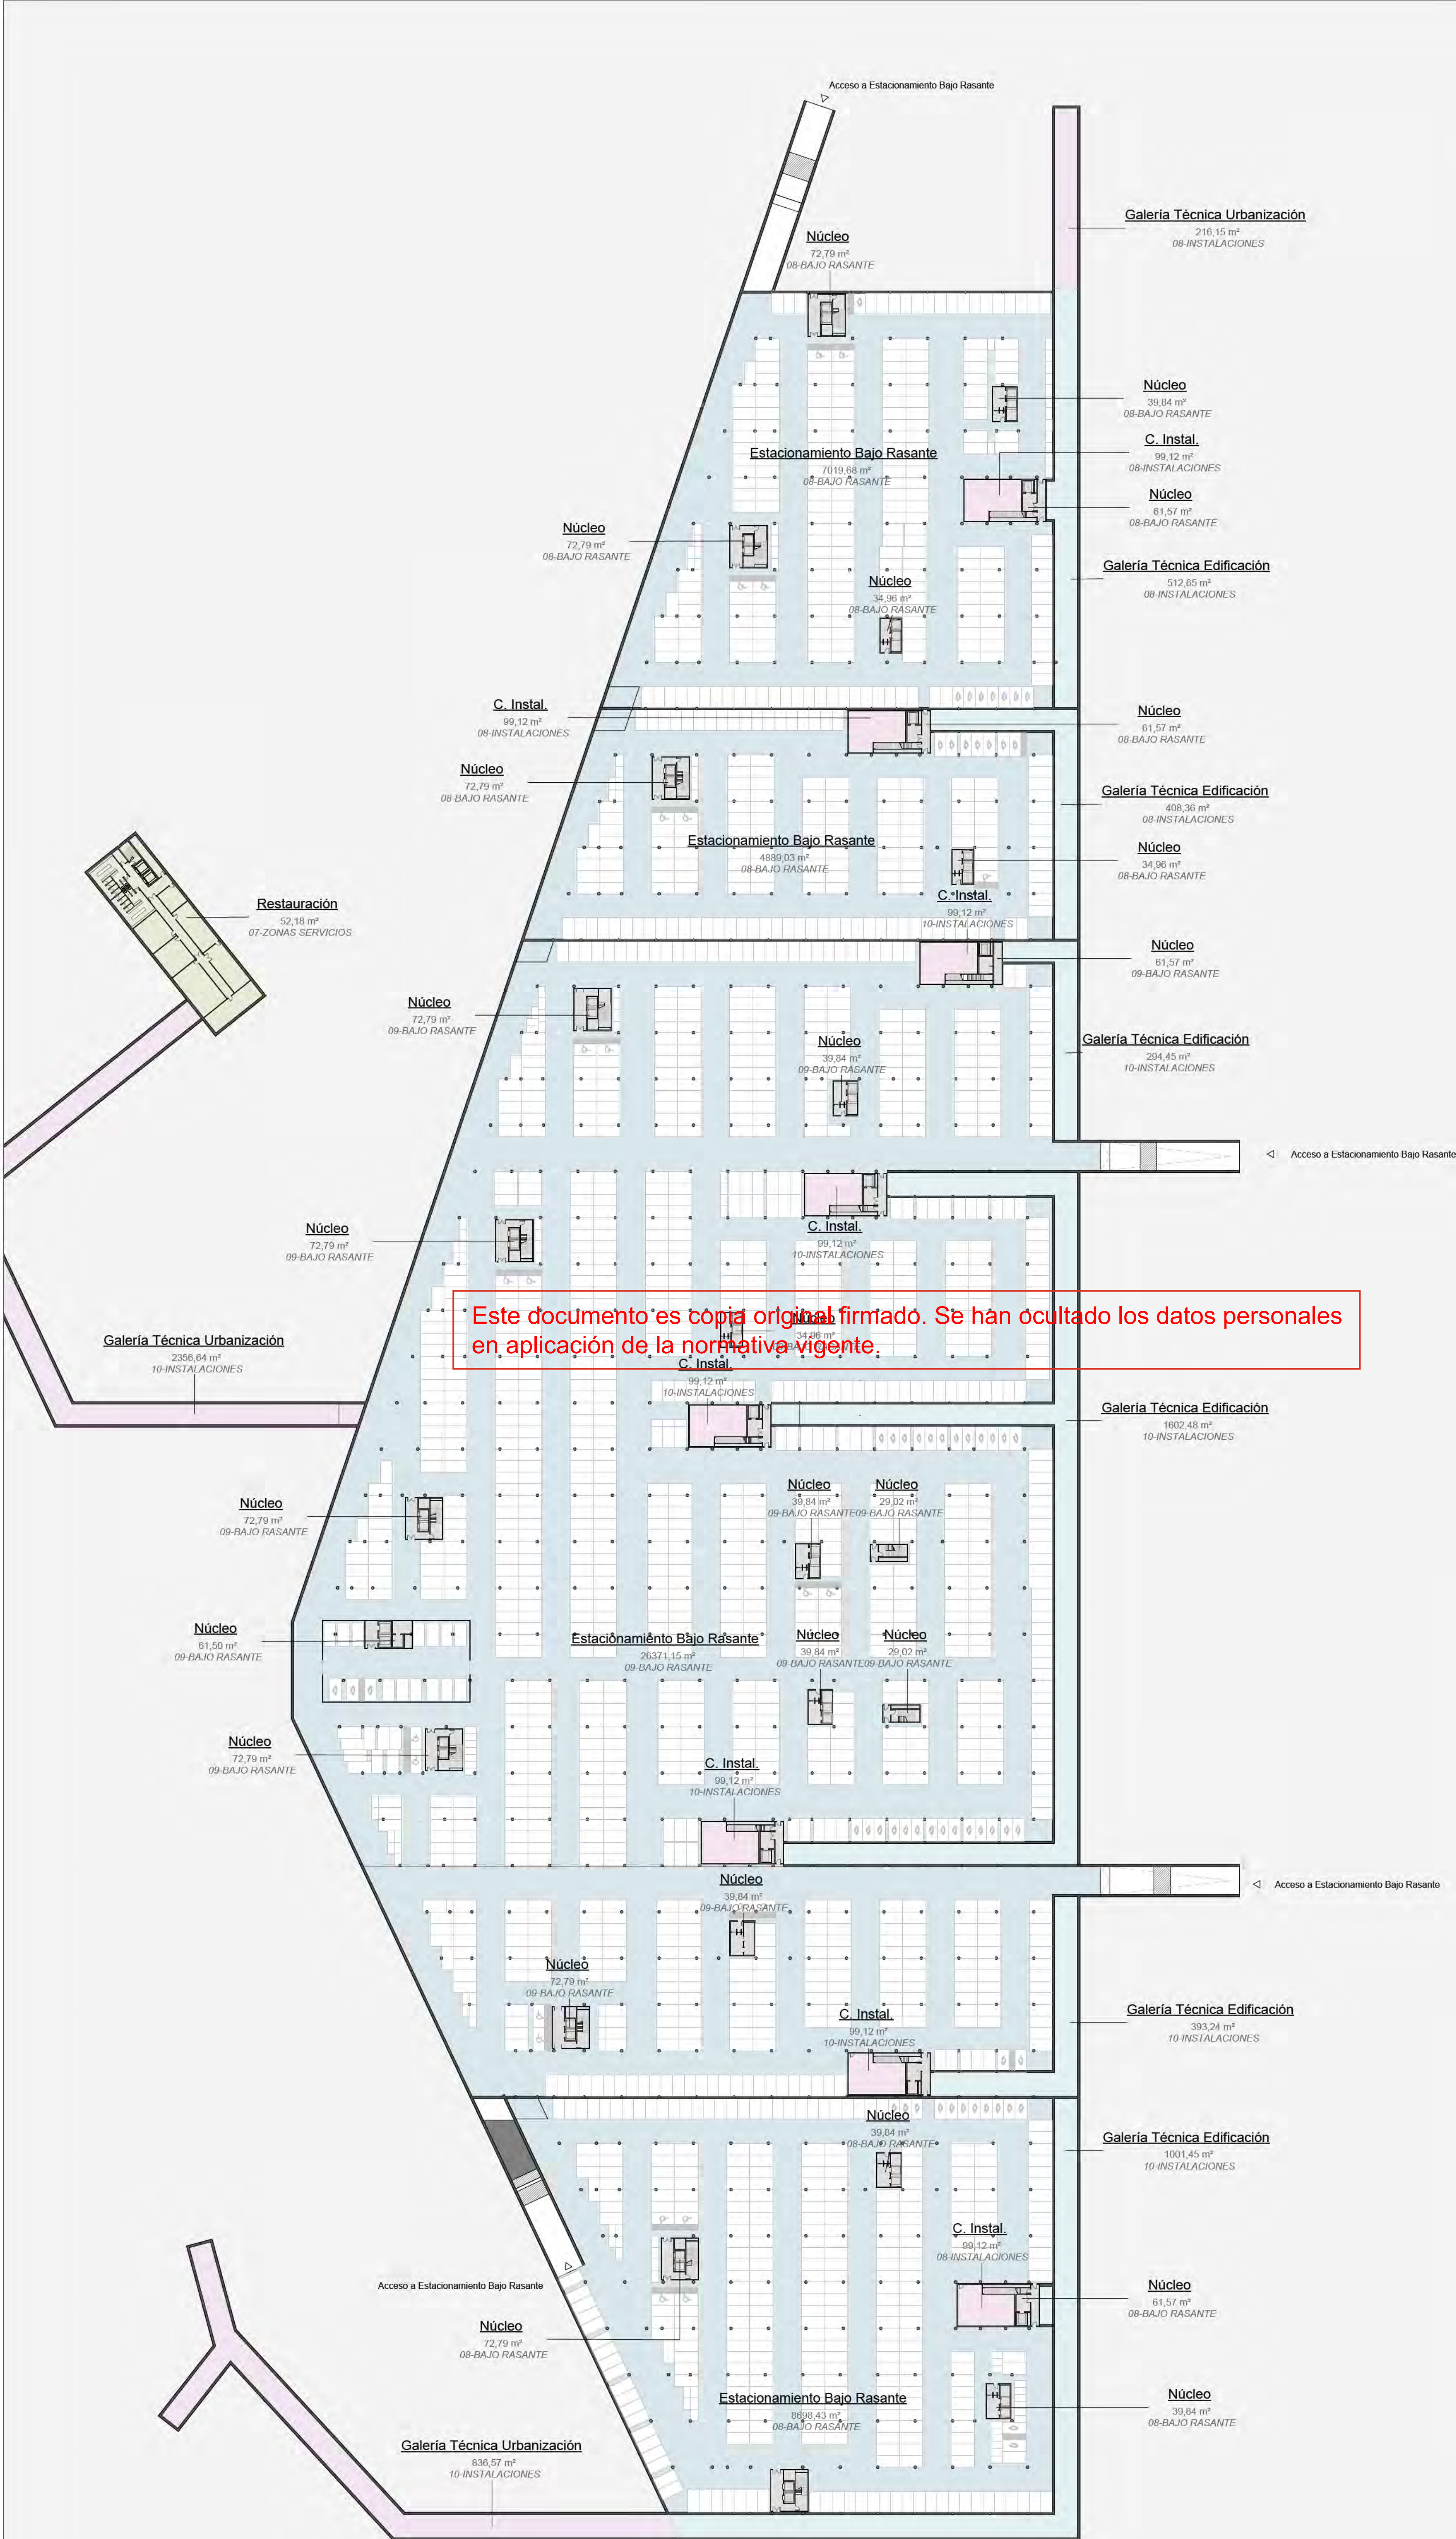

Nº	Nombre	Área
08-AMPLIACIÓN BAJO RASANTE		
08_01	Estacionamiento Bajo Rasante	20607 m²
08_07	Núcleo	847 m²
		21454 m²
08-AMPLIACIÓN INSTALACIONES		
08_06	C. Instal.	1073 m²
08_08	Galería Técnica Edificación	921 m²
08_09	Galería Técnica Urbanización	1556 m²
		3550 m²
09-BAJO RASANTE		
09_01	Estacionamiento Bajo Rasante	33417 m²
09_02	Núcleo	1004 m²
		34420 m²
10-INSTALACIONES		
10_00	Galería Técnica Edificación	3792 m²
10_06	C. Instal.	1109 m²
10_07	Galería Técnica Urbanización	3193 m²
		8095 m²
		67520 m²

PLAZAS APARCAMIENTO	
Plaza G	1576
Plaza G Eléctrica	34
Plaza M	325
Plaza M Eléctrica	18
Plaza PMR	23
Plaza PMR Eléctrica	7
	1983

PLAZAS MOTOS	
Plaza Moto	119
	119

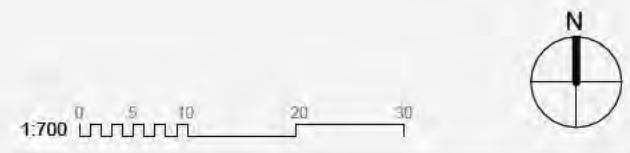

1100 - PLANTAS
SSEE - PLS1

nº de plano		ITH_ARQ_PB	IT1-0-1104.4
escala	A-1	1:700	A-3 1:1400
fecha	Mayo 2026		
revisión	descripción	fecha	


PLANOS DE EDIFICACIONES

Descripción	INDRA TECHNOLOGY HUB
Situación	TORREJÓN DE ARDOZ
Promotor	INDRA SISTEMAS S.A.
Consultor Estructuras e Instalaciones	SIRKUMingenieros
Consultor Urbanismo	OPCIONA Gestión y Proyectos, S.L.

Ortiz. Leon
ARQUITECTOS




Sección B-B': Sección General
1 : 350

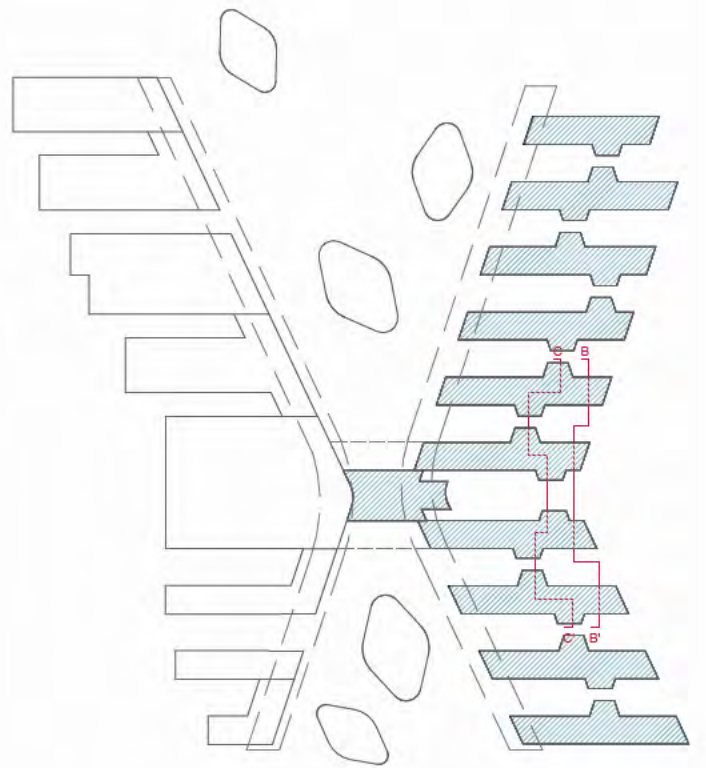

Este documento es copia original firmado. Se han ocultado los datos personales en aplicación de la normativa vigente.



Sección C-C': Sección General
1 : 350

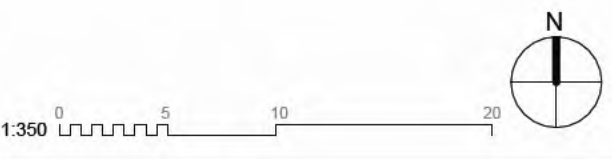

1150 - SECCIONES			
SECCIONES SSEE			
nº de plano			
ITH_ARQ_PB		IT1-0-1150	
escala	A-1	1:350	A-3 1:700
fecha	Mayo 2026		
revisión	descripción	fecha	


PLANOS DE EDIFICACIONES

Descripción	INDRA TECHNOLOGY HUB
Situación	TORREJÓN DE ARDOZ
Promotor	INDRA SISTEMAS S.A.
Consultor Estructuras e Instalaciones	SIRKUMingenieros
Consultor Urbanismo	OPCIONA Gestión y Proyectos, S.L.

Ortiz. Leon
ARQUITECTOS




Alzado 1-1'
1:350

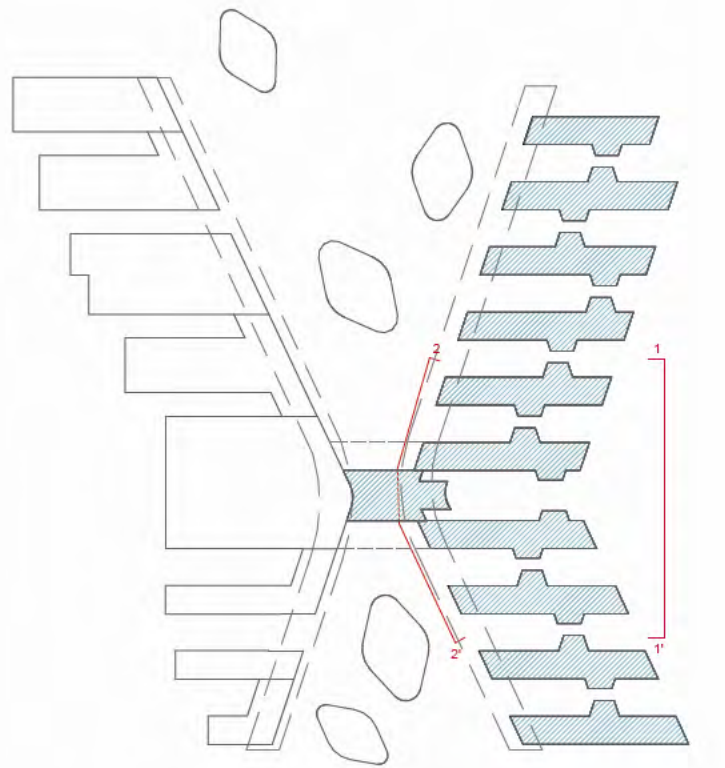

Este documento es copia original firmado. Se han ocultado los datos personales en aplicación de la normativa vigente.



Alzado 2-2'
1:350

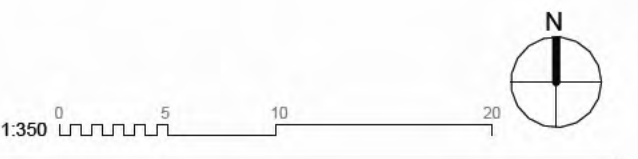

1170 - ALZADOS


ALZADOS SSEE

nº de plano		ITH_ARQ_PB	IT1-0-1170
escala	A-1	1:350	A-3 1:700
fecha	Mayo 2026		
revisión	descripción	fecha	

PLANOS DE EDIFICACIONES


Descripción	INDRA TECHNOLOGY HUB
Situación	TORREJÓN DE ARDOZ
Promotor	INDRA SISTEMAS S.A.
Consultor Estructuras e Instalaciones	SIRKUMingenieros
Consultor Urbanismo	OPCIONA Gestión y Proyectos, S.L.

Ortiz. Leon
ARQUITECTOS

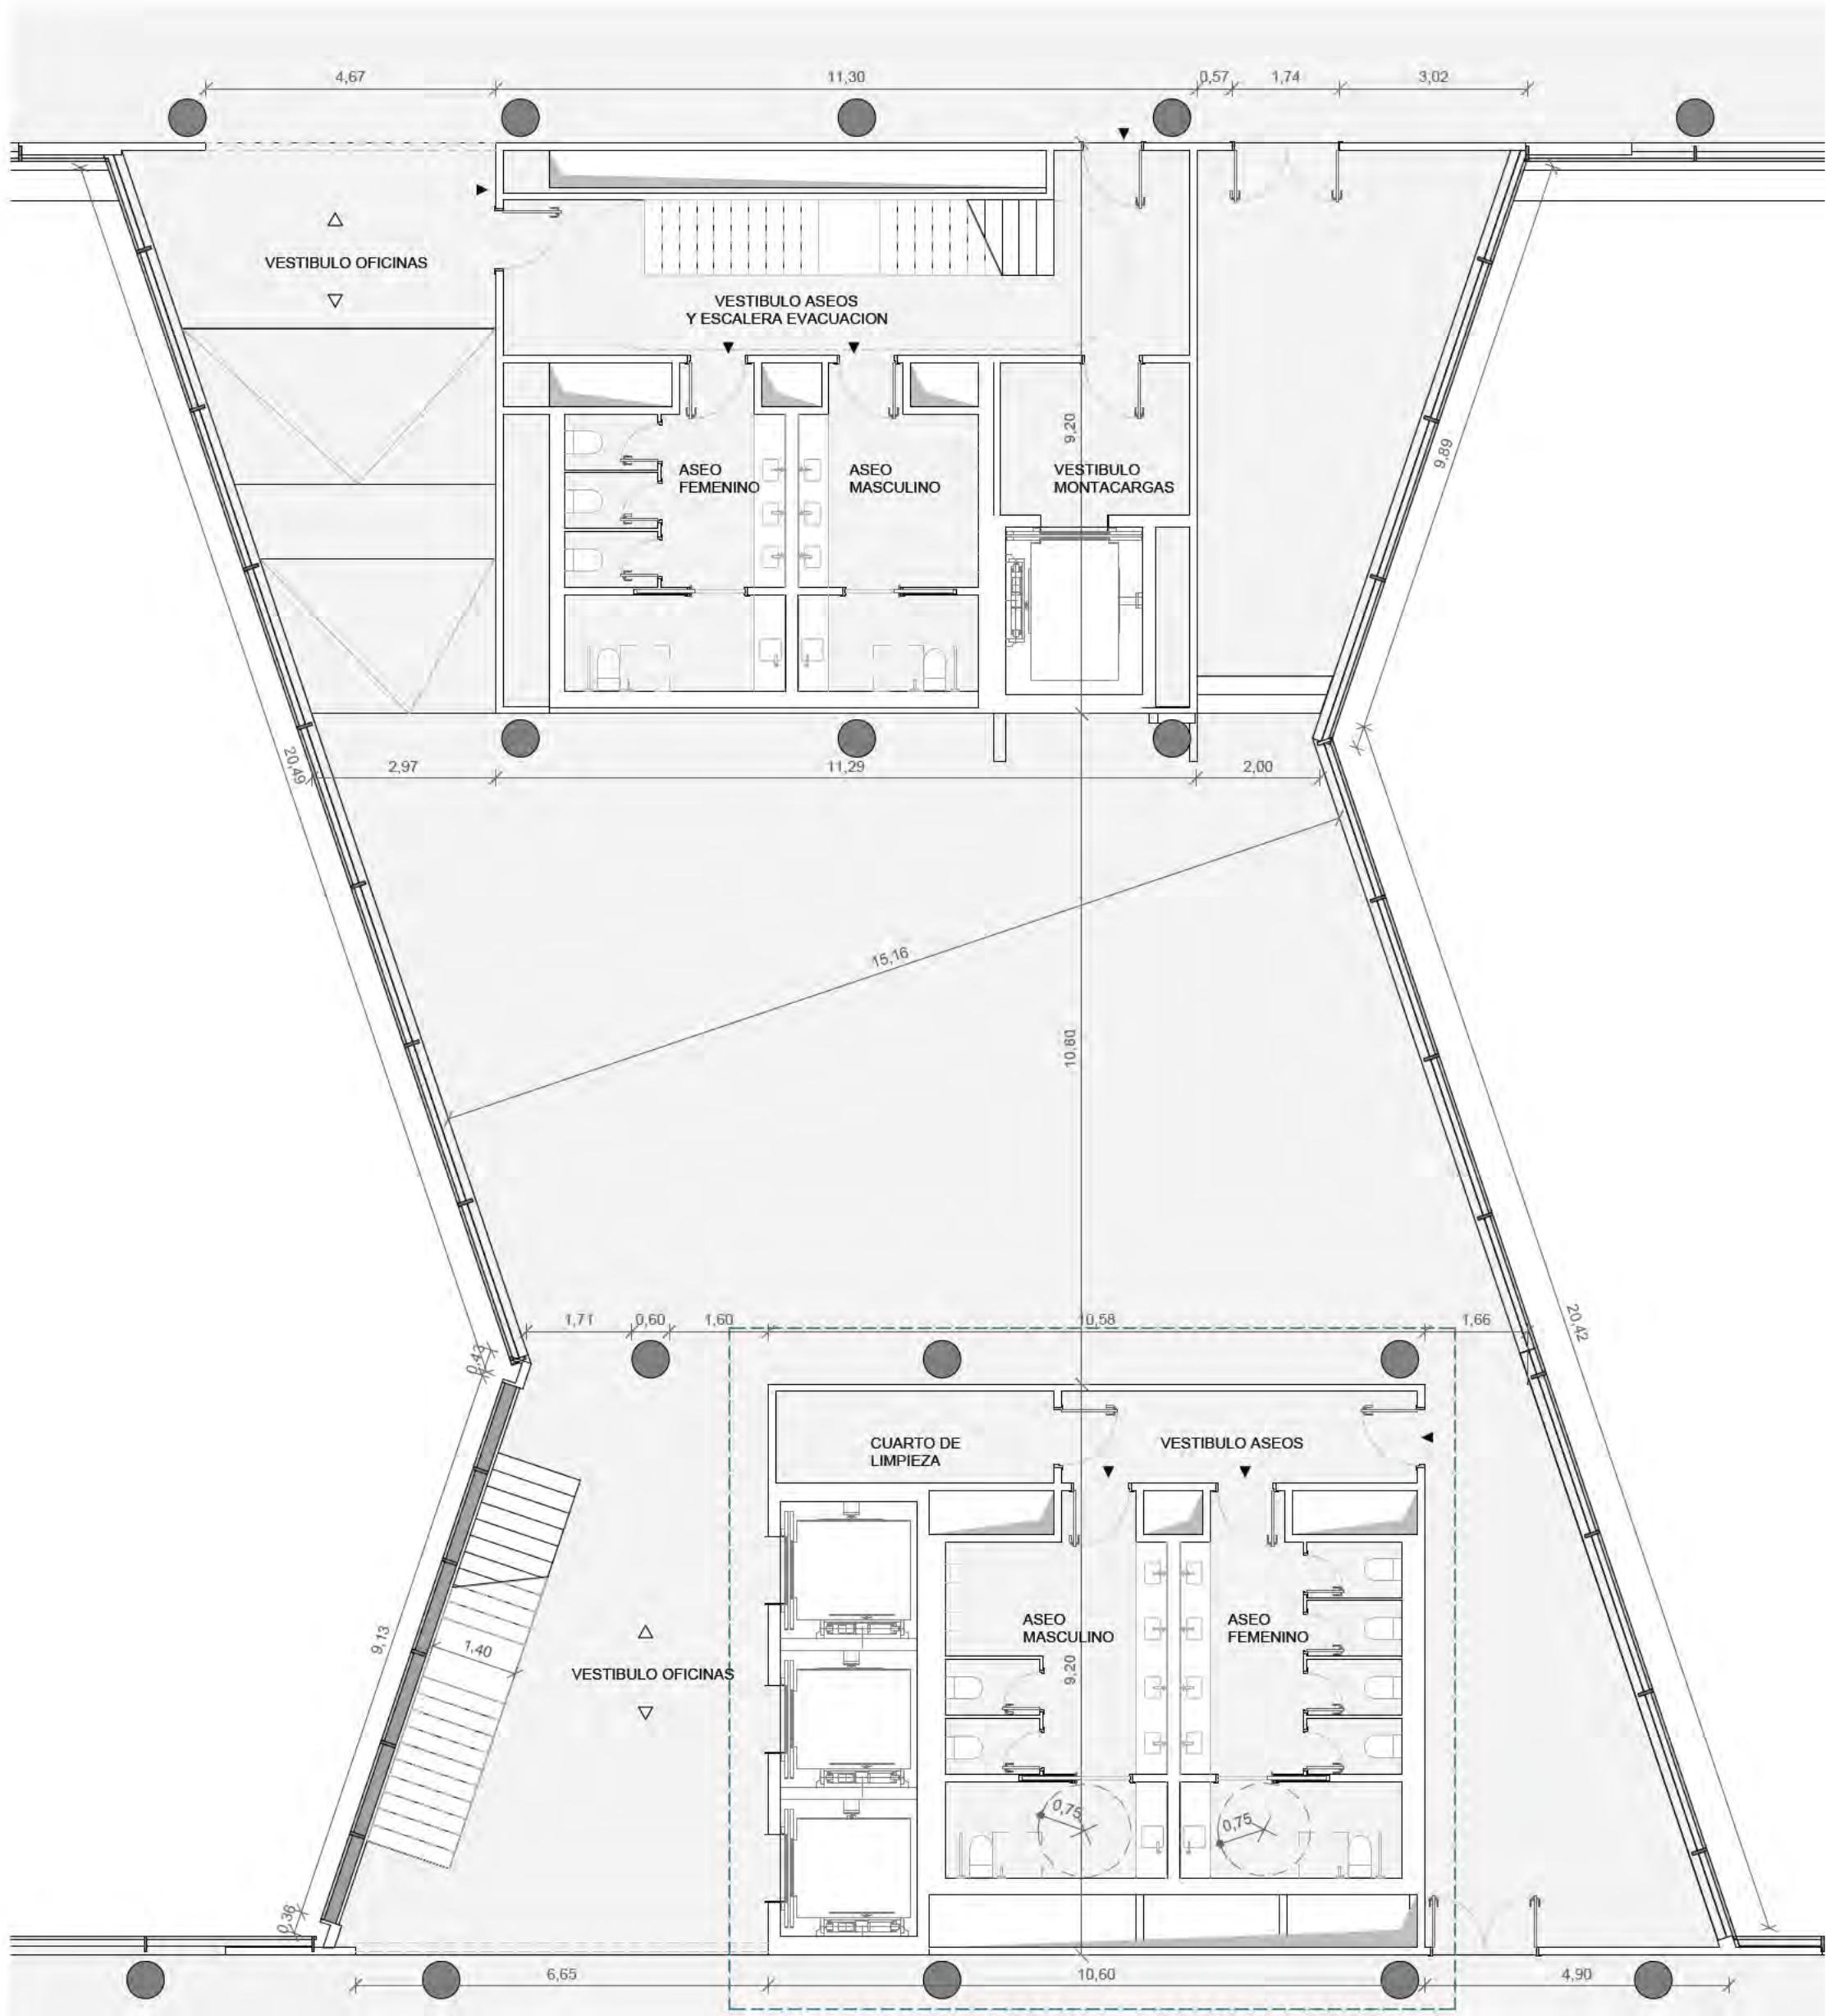


1 Planta 1ª
1:100



Este documento es copia original firmado. Se han ocultado los datos personales en aplicación de la normativa vigente.

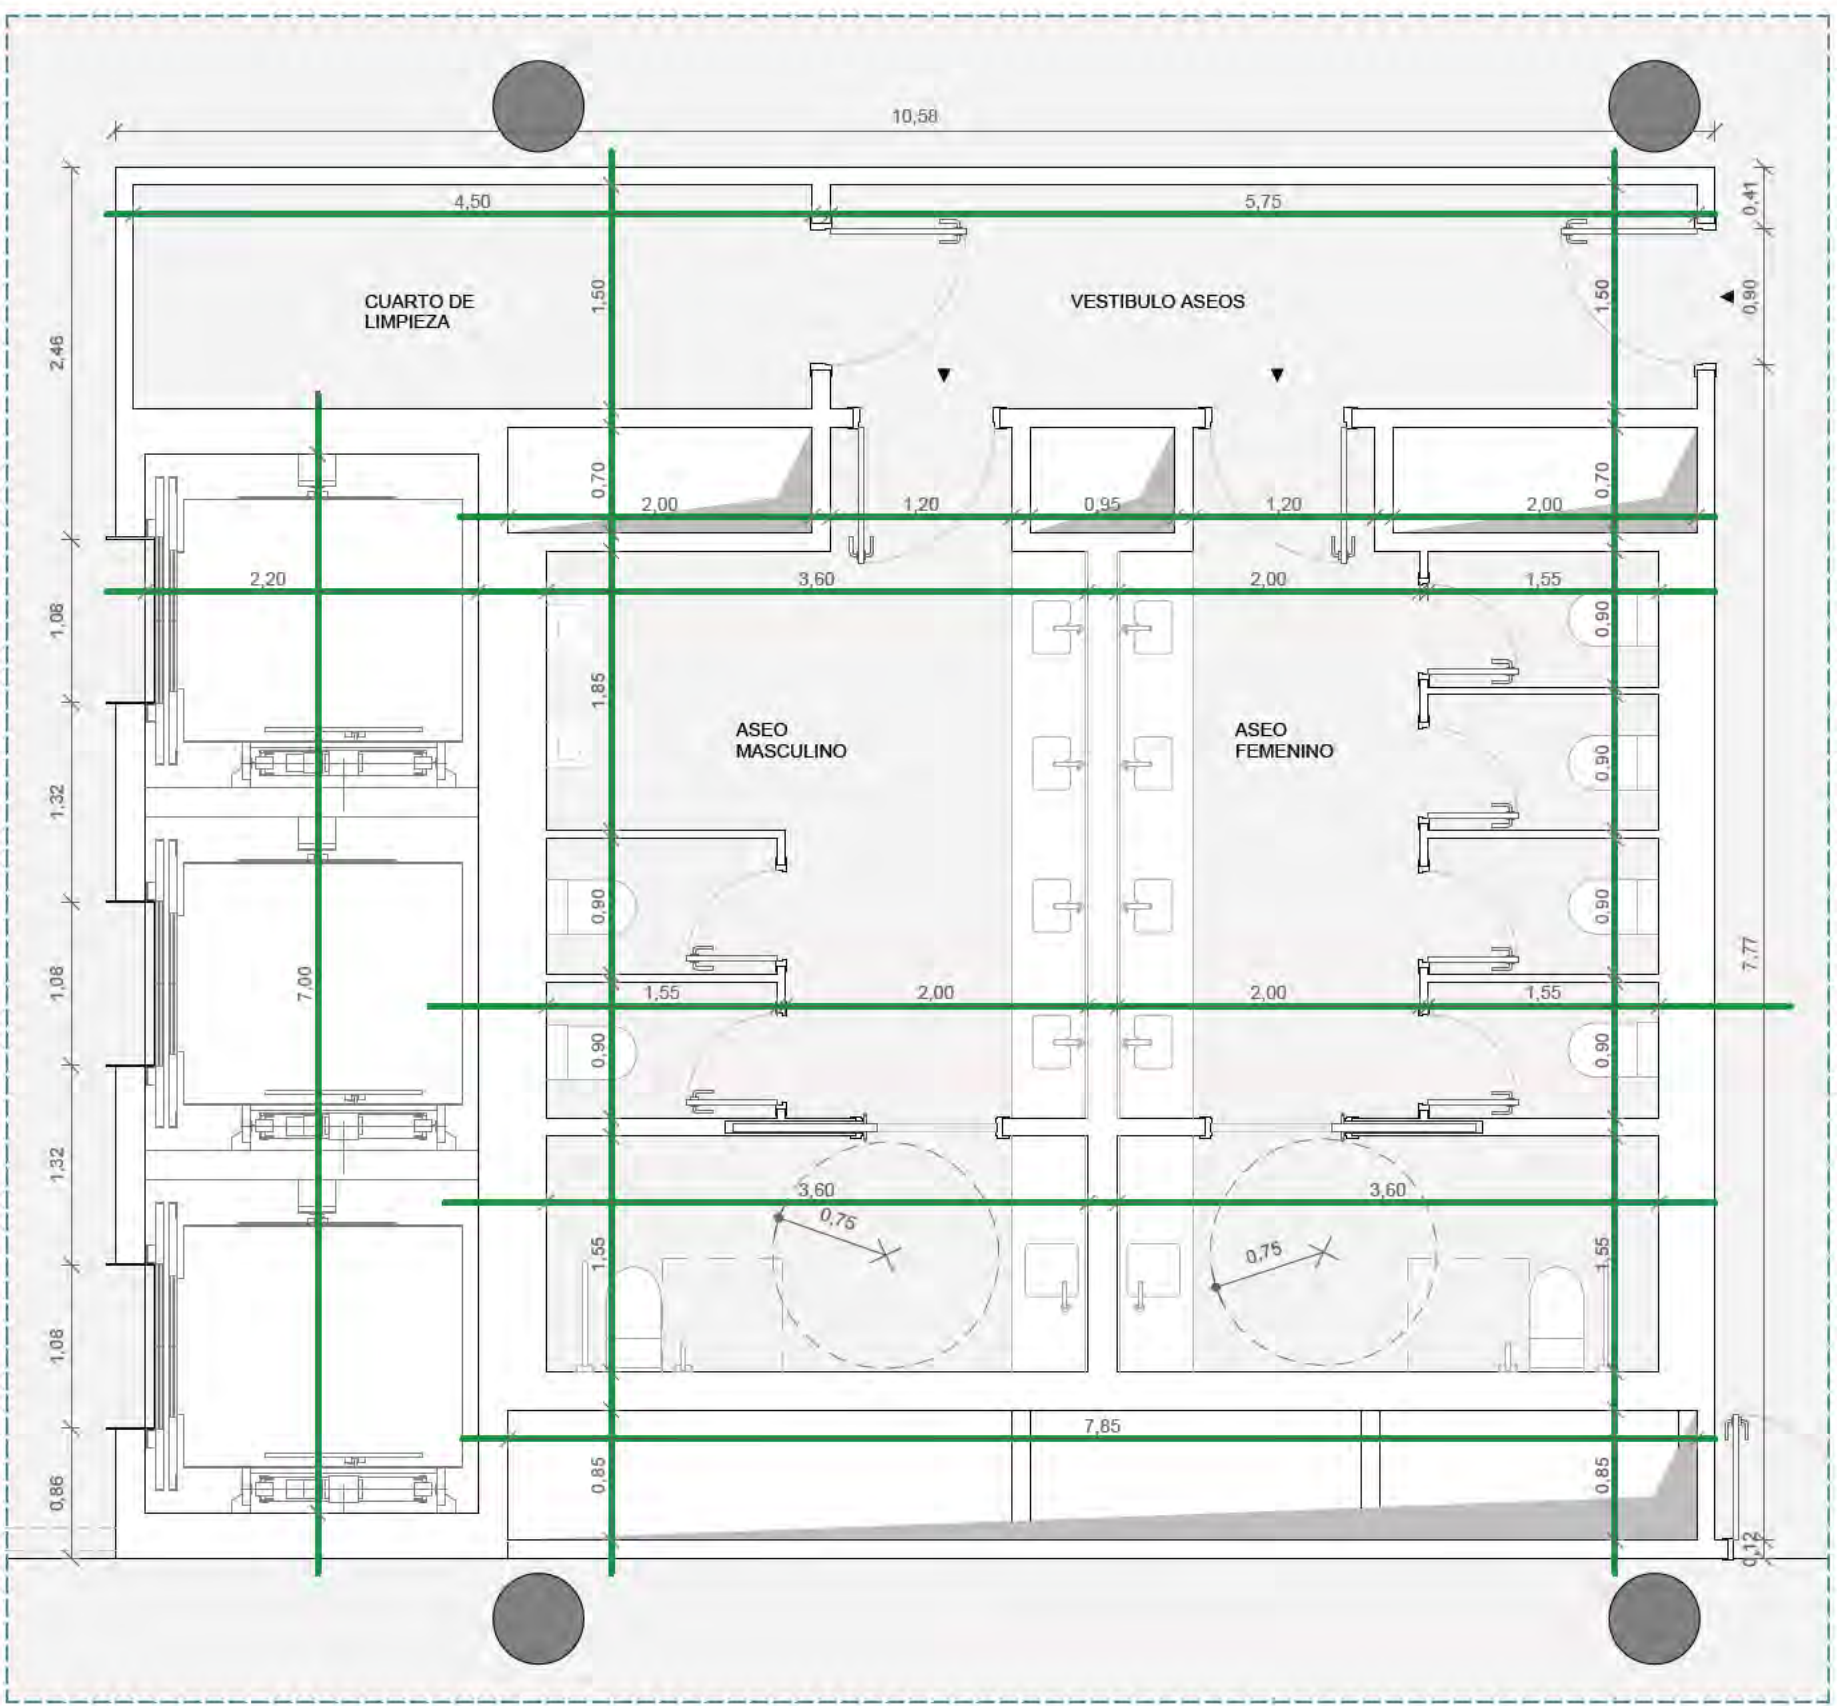

3 Planta 1ª
1:50

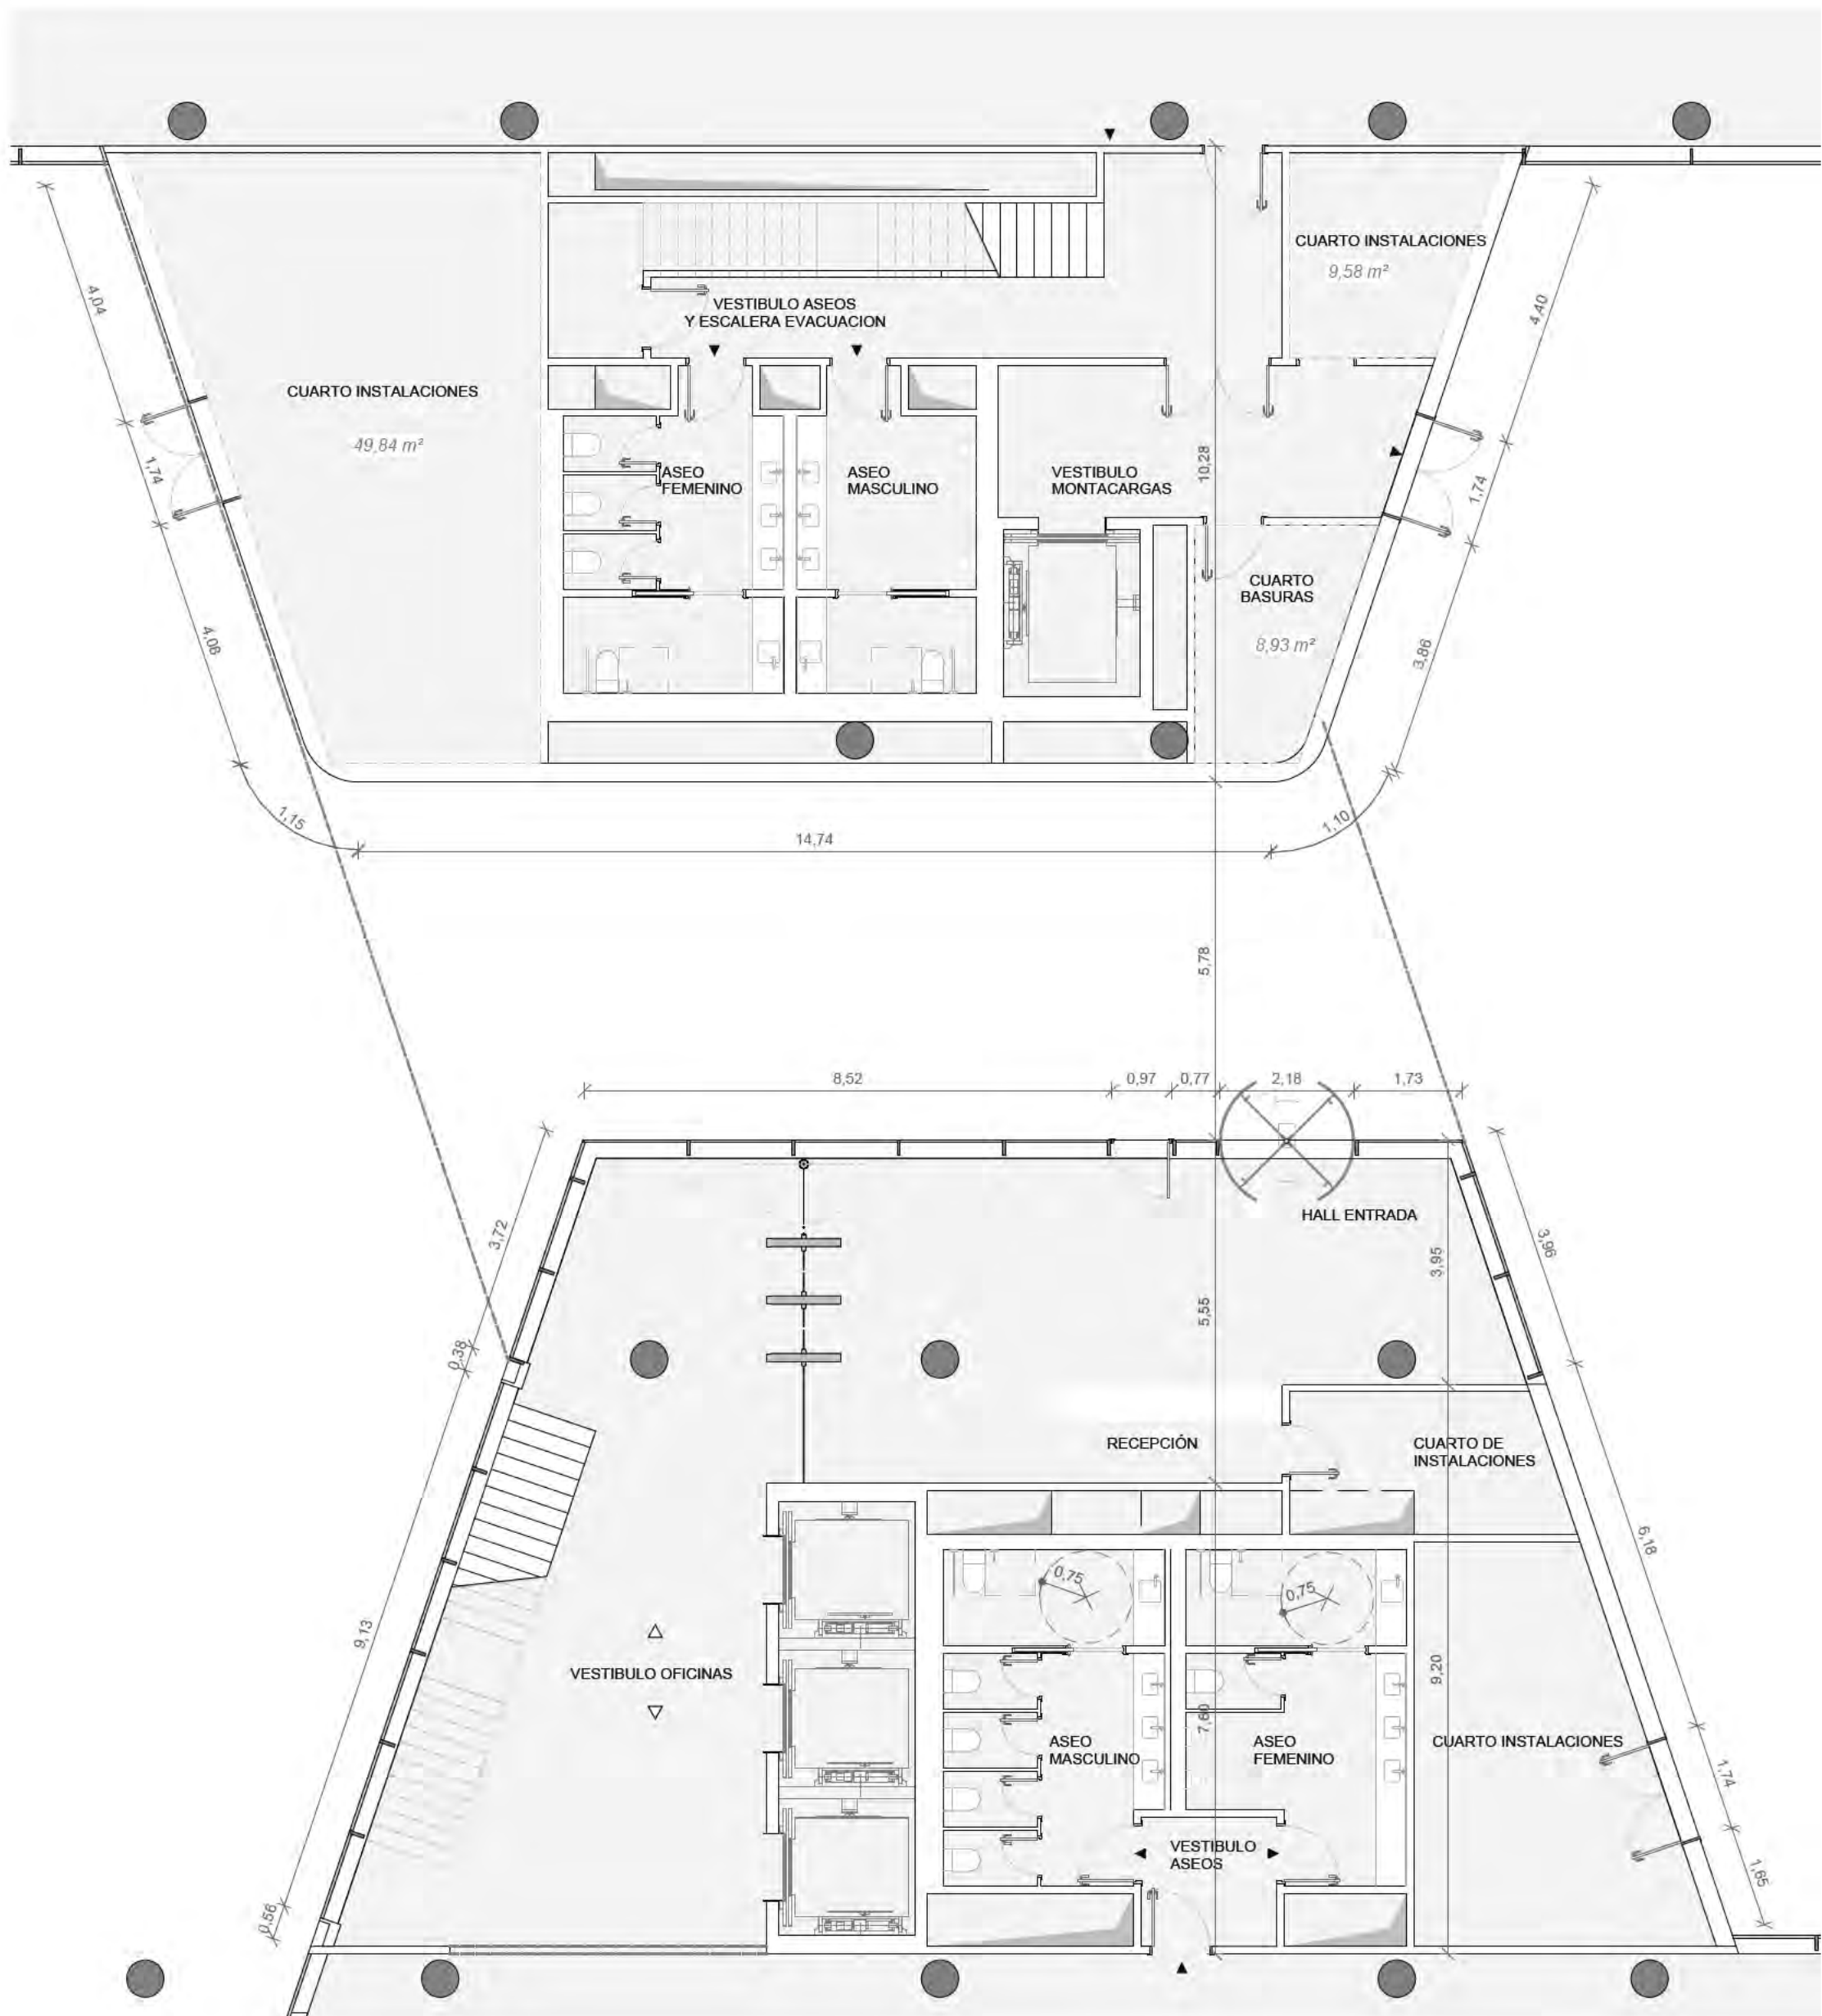

2 Planta Baja
1:100

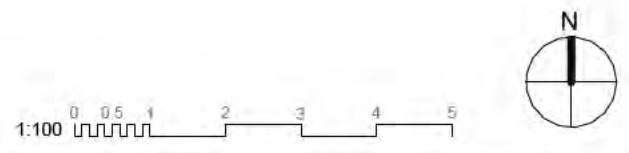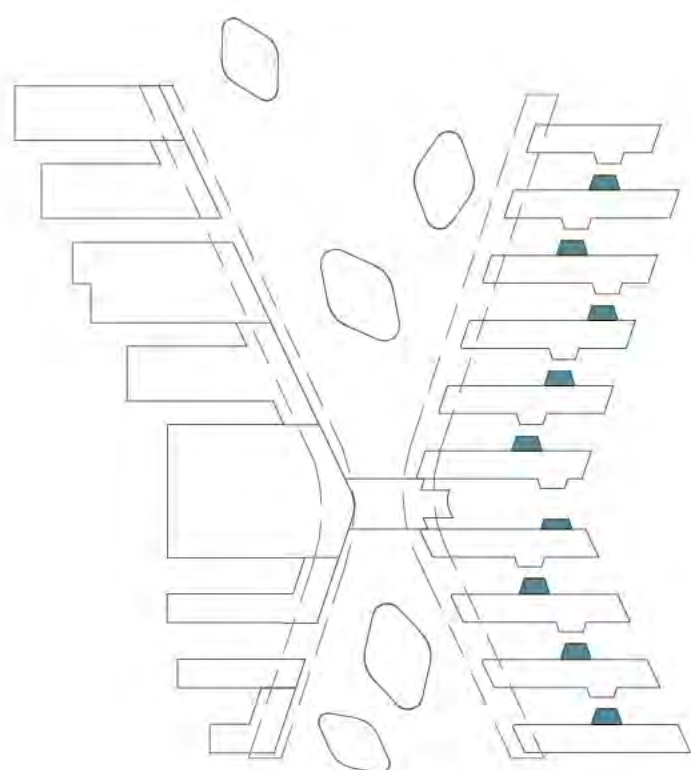

1250 - COTAS NUCLEOS
NUCLEOS SSEE - ASPA A


nº de plano		
ITH_ARQ_PB		IT1-0-1251
escala	A-1 1:100	A-3 1:200
fecha	Mayo 2026	
revisión	descripción	fecha

PLANOS DE EDIFICACIONES


Descripción	INDRA TECHNOLOGY HUB	
Situación	TORREJÓN DE ARDOZ	
Promotor	INDRA SISTEMAS S.A.	
Consultor Estructuras e Instalaciones	SIRKUMingenieros	
Consultor Urbanismo	OPCIONA Gestión y Proyectos, S.L.	

Ortiz. Leon
ARQUITECTOS

NÚCLEOS DE COMUNICACIÓN. ZONAS SERVICIOS EMPRESARIALES_NUCLEO EN ASPA B

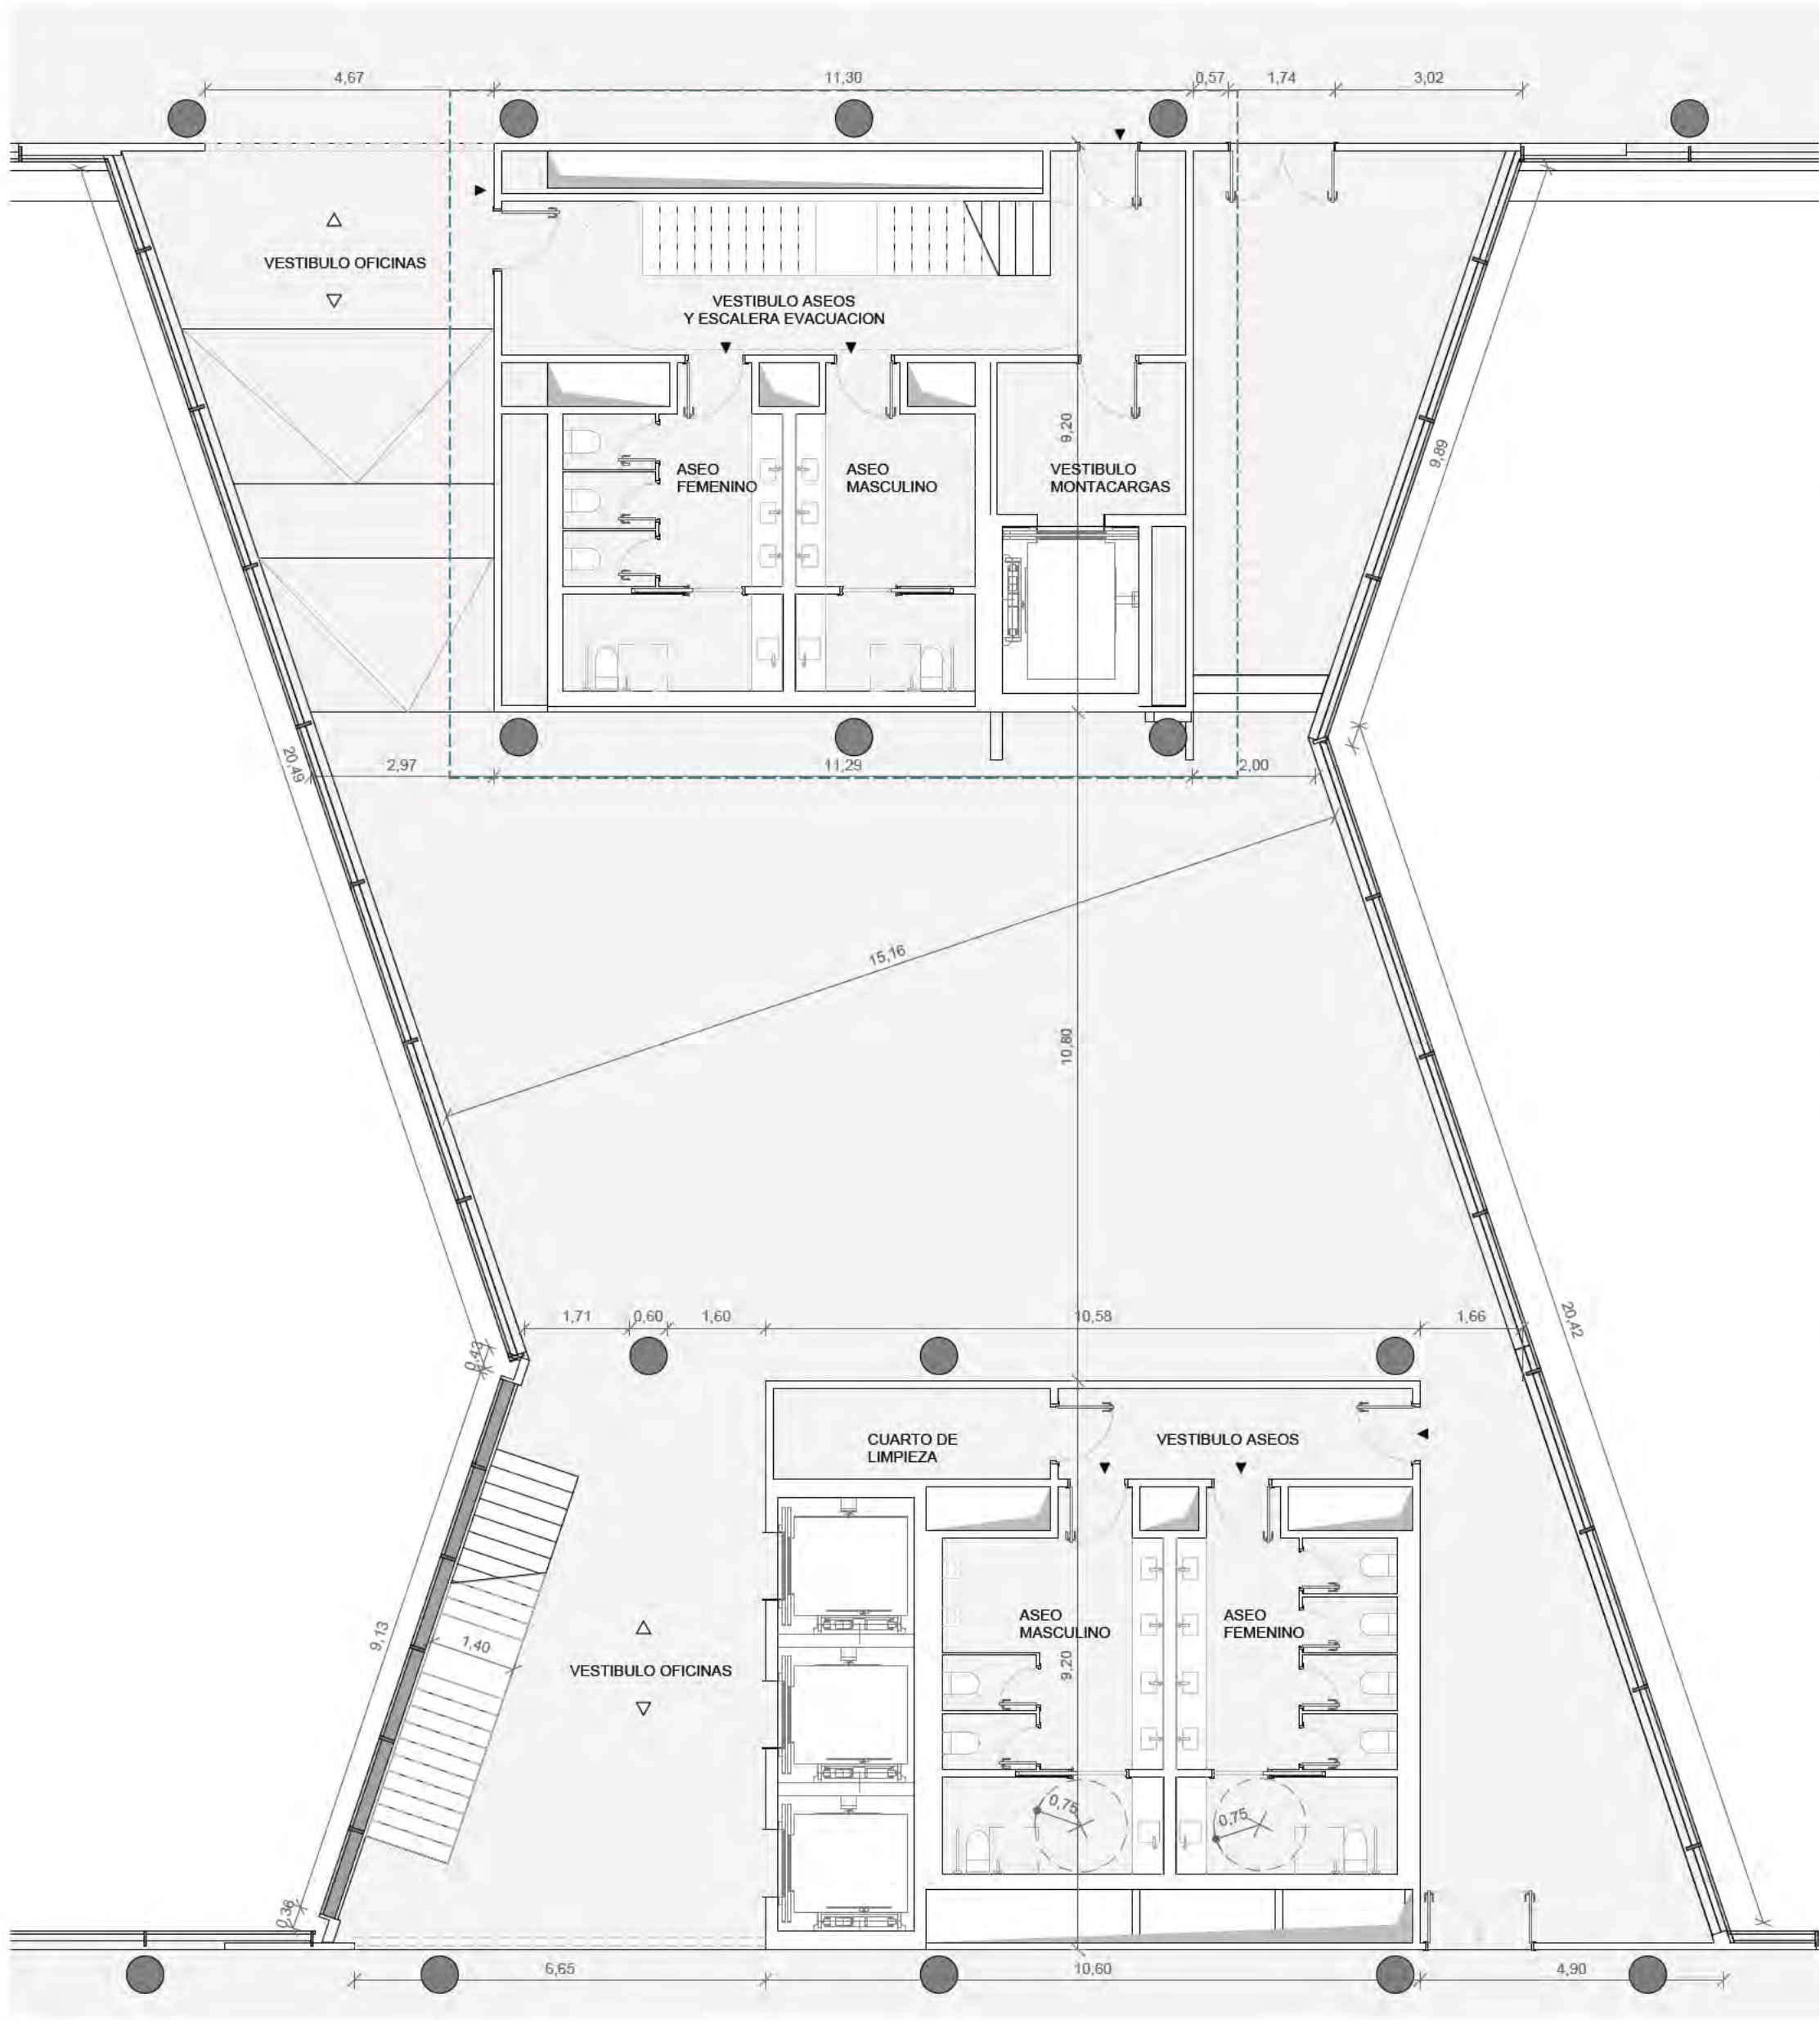


1 Planta 1ª
1:100


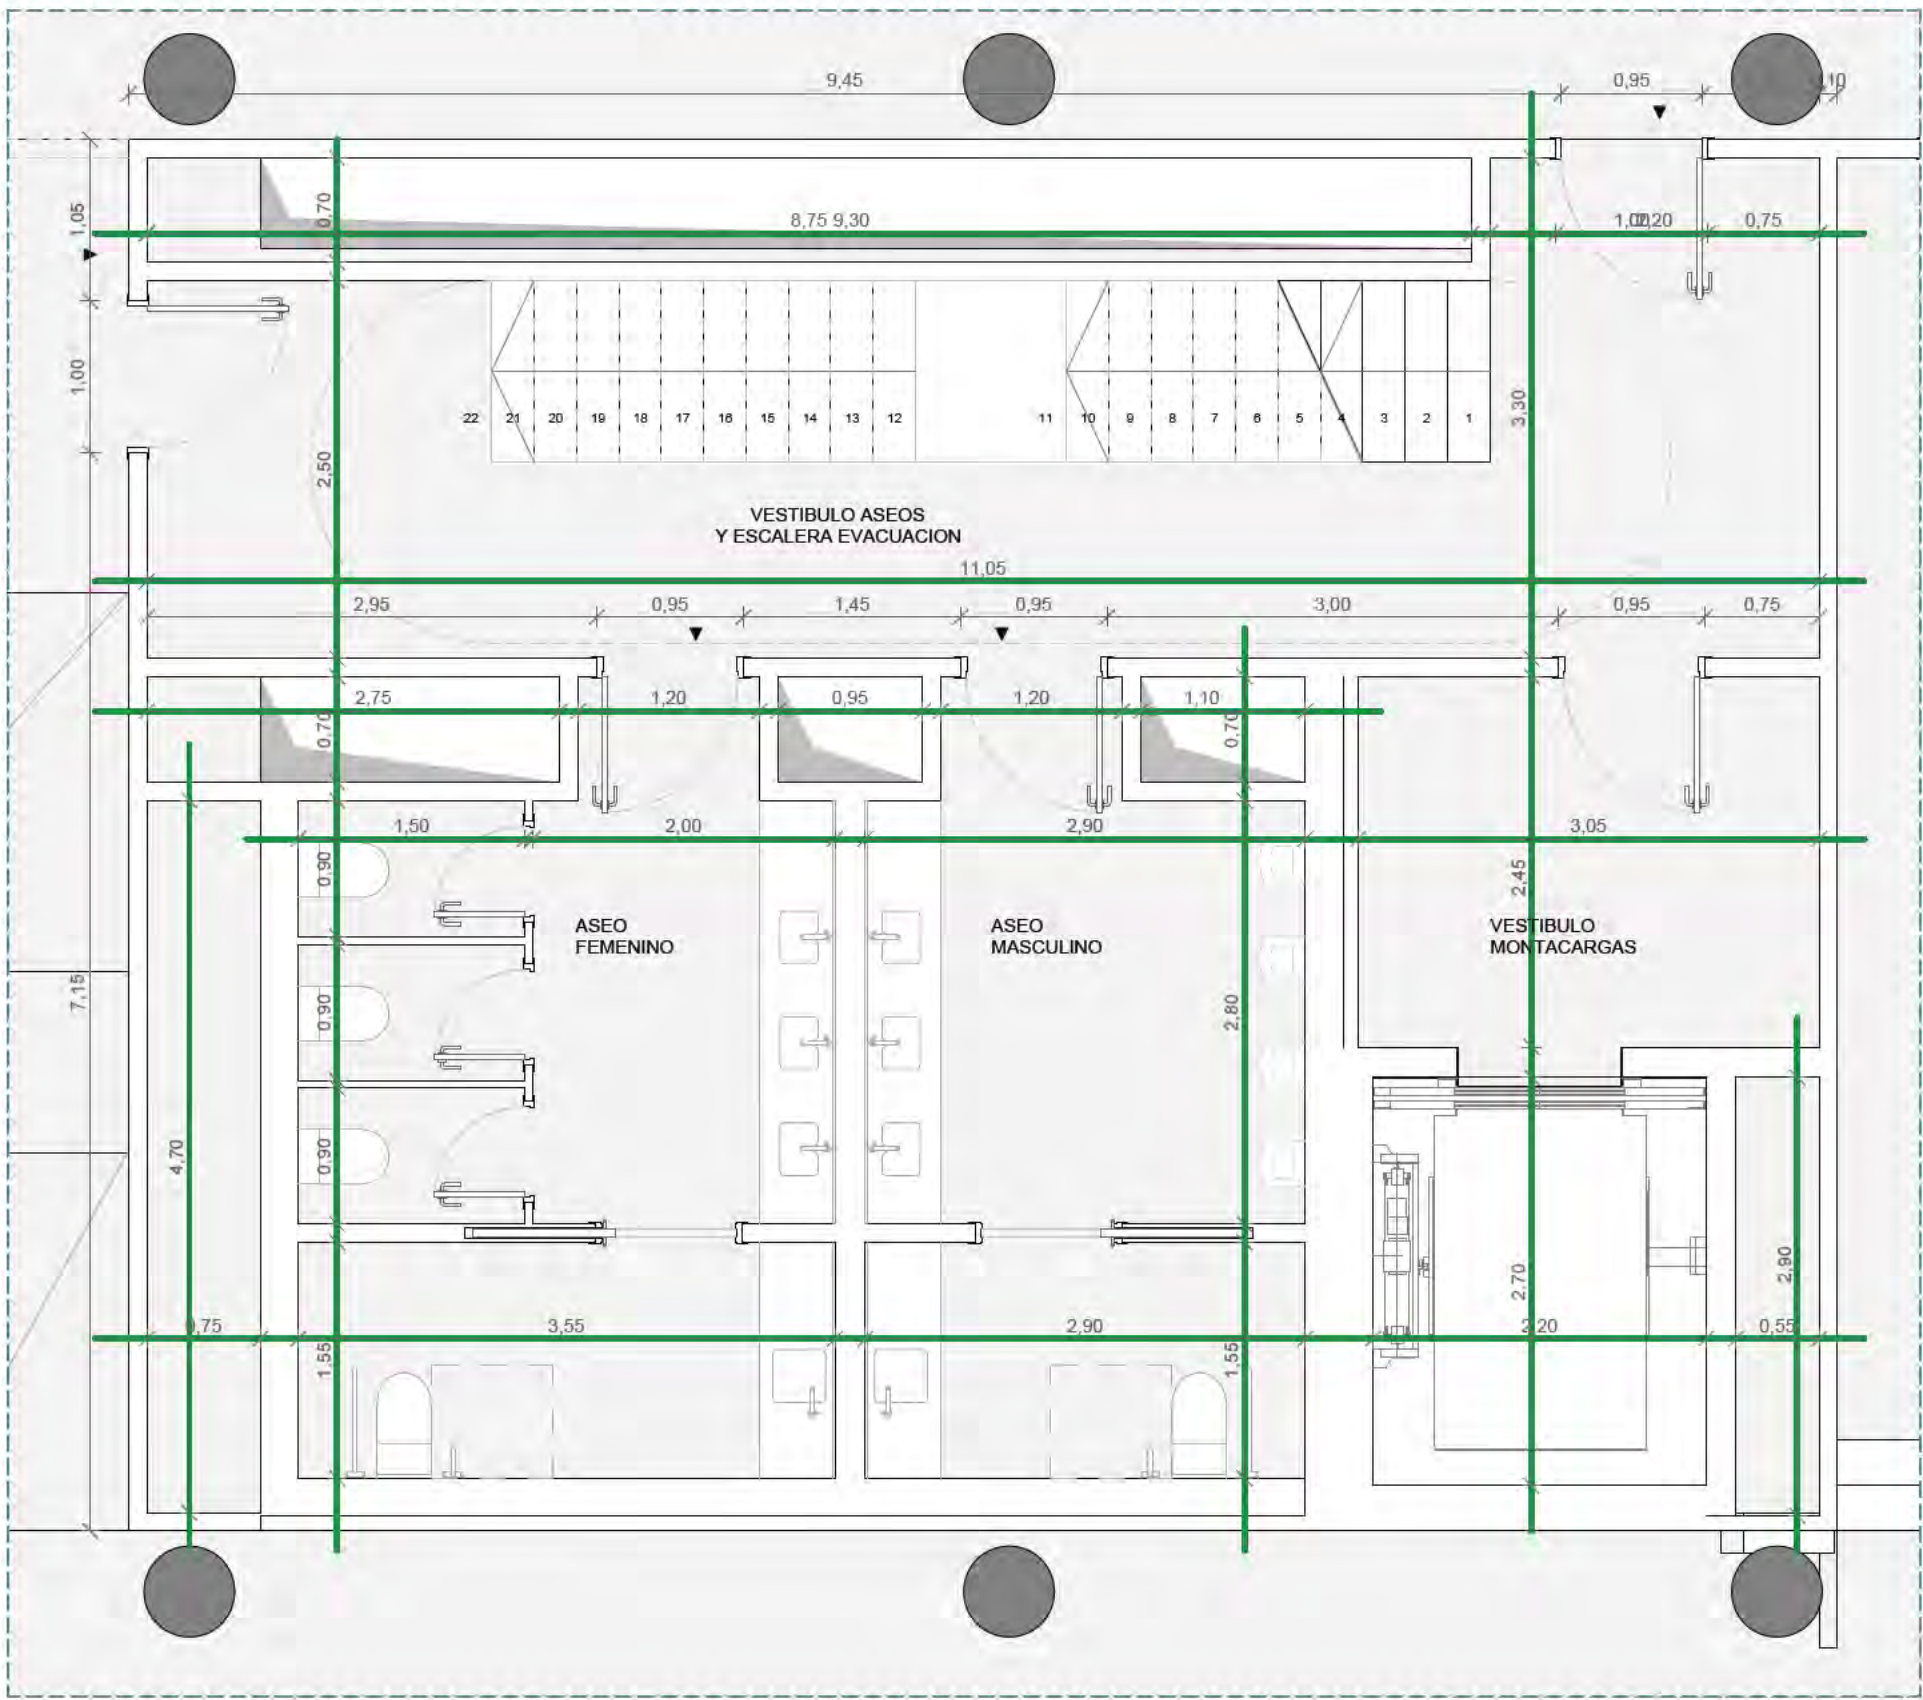


3 Planta 1ª
1:50

Este documento es copia original firmado. Se han ocultado los datos personales en aplicación de la normativa vigente.

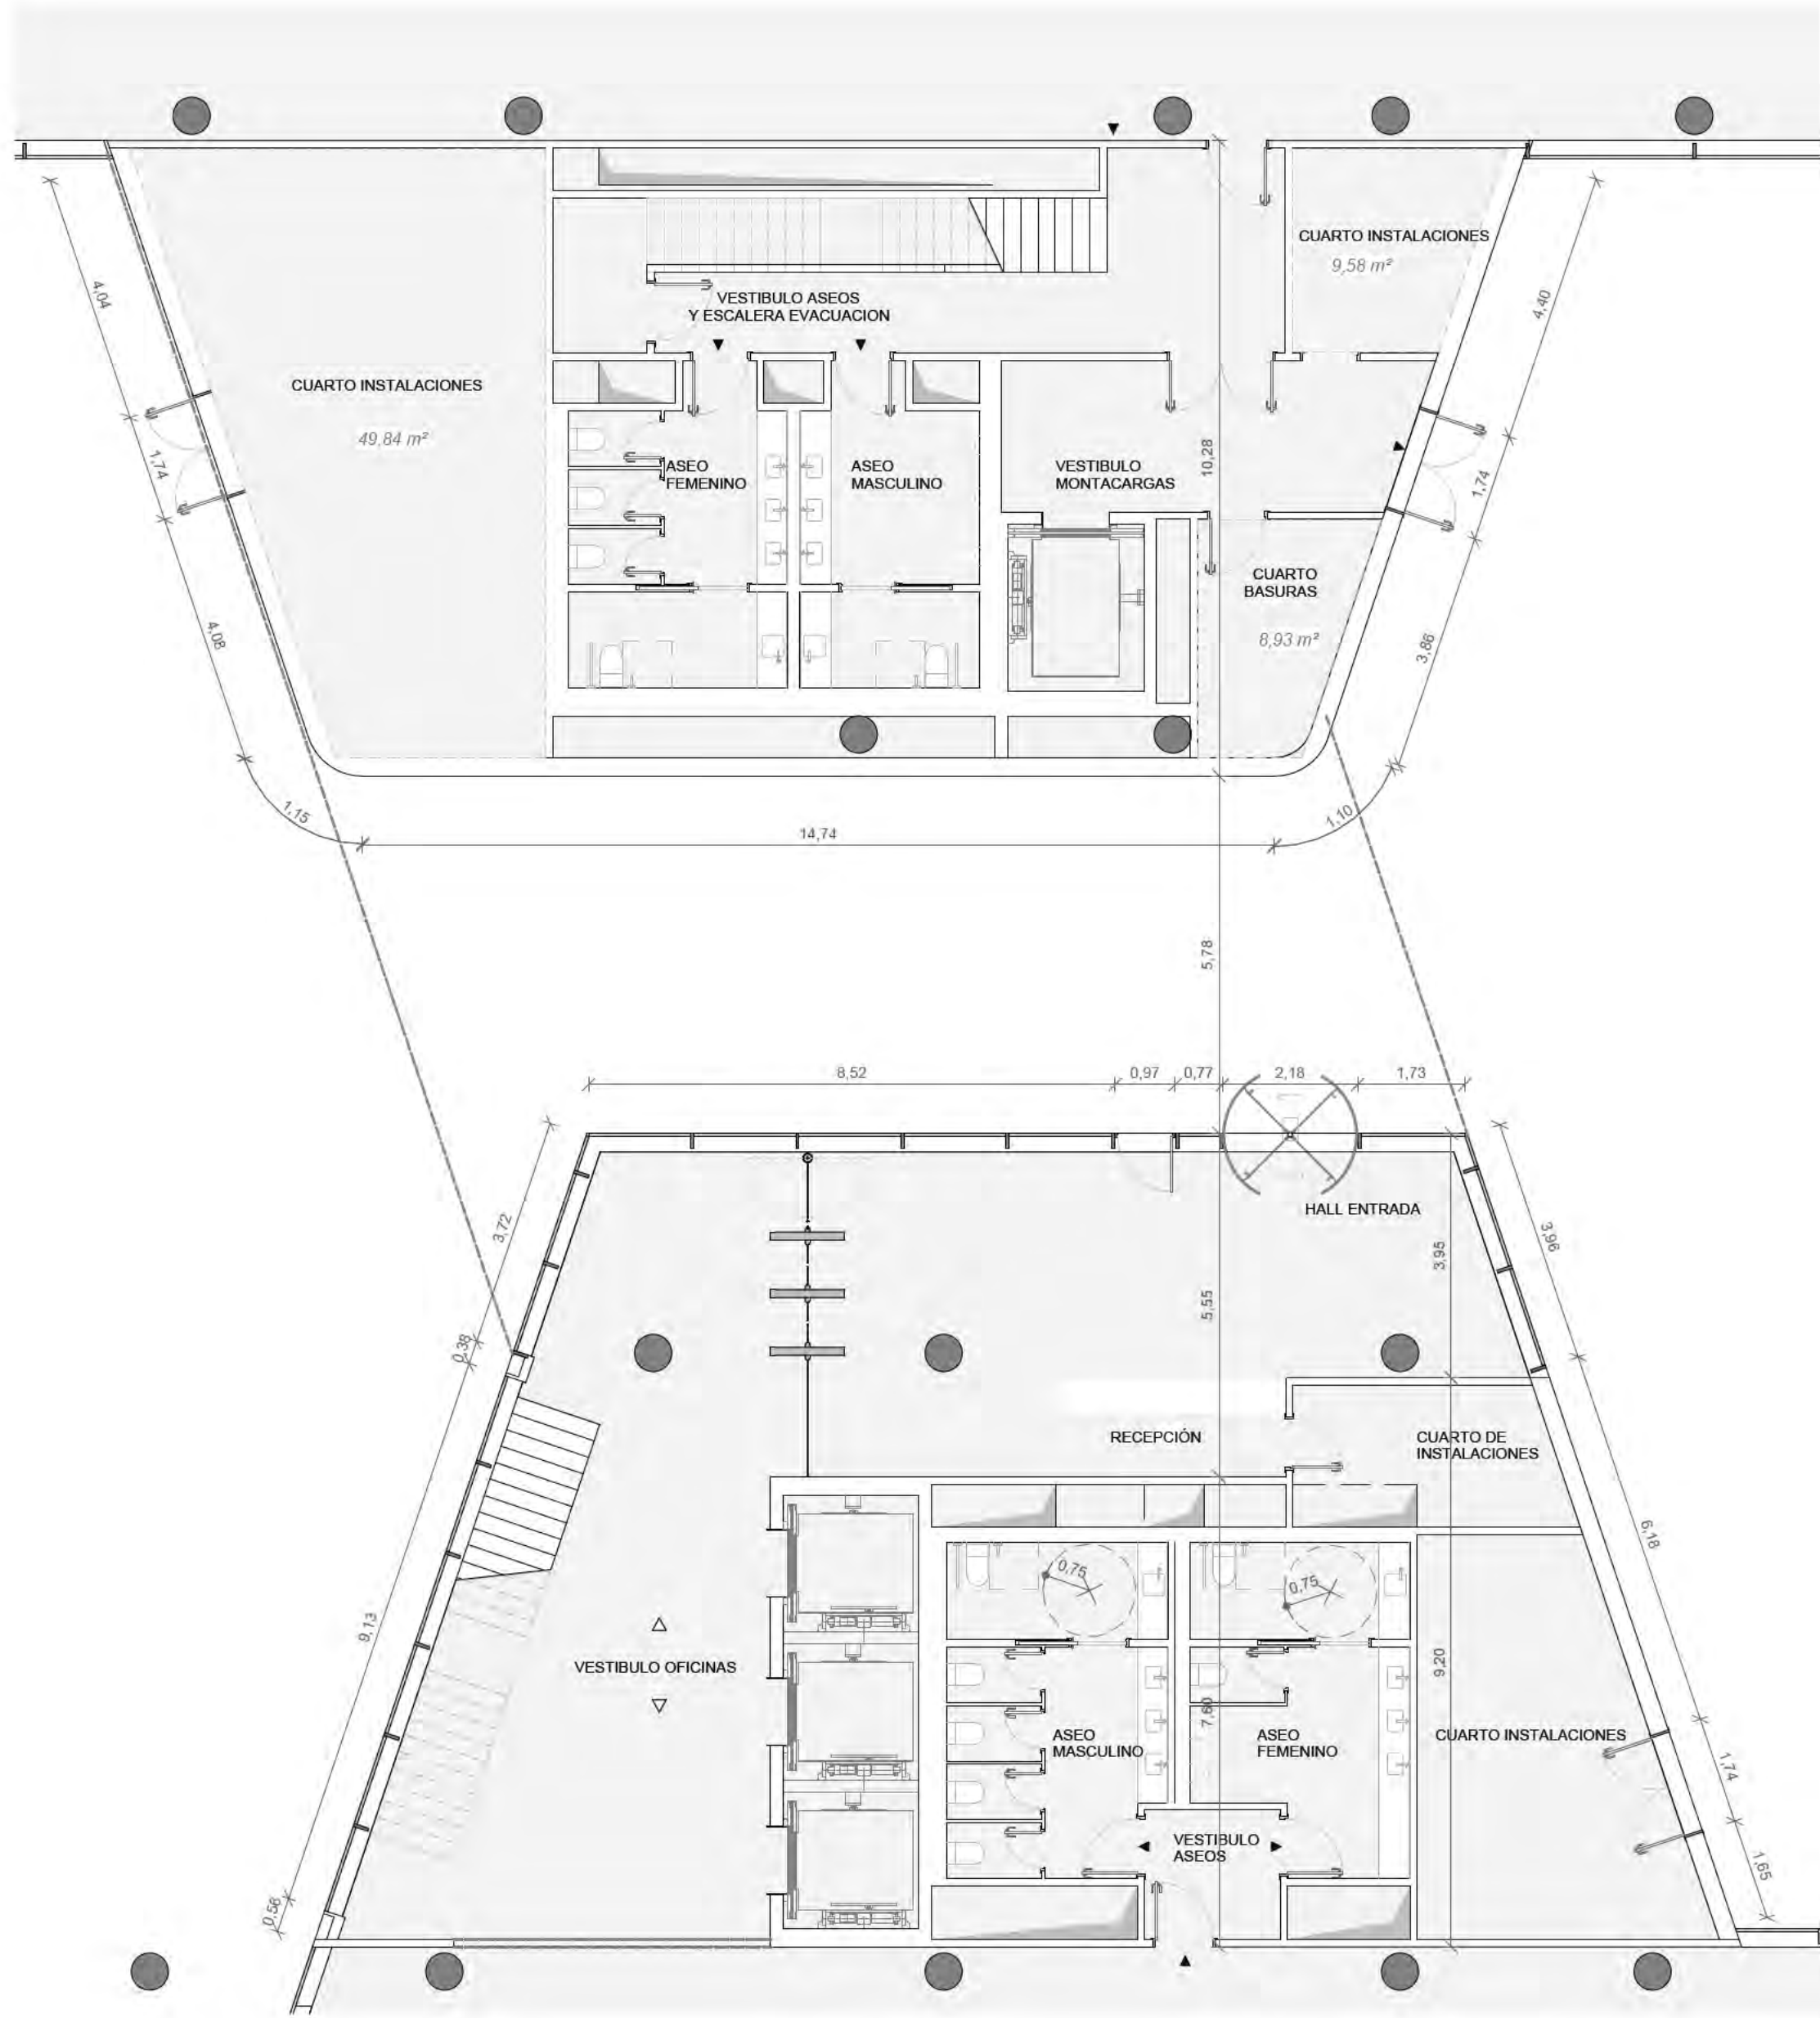

2 Planta Baja
1:100

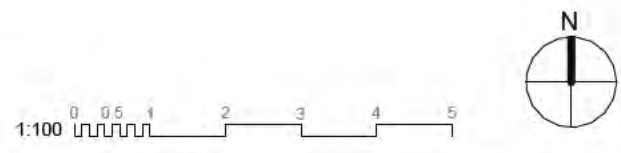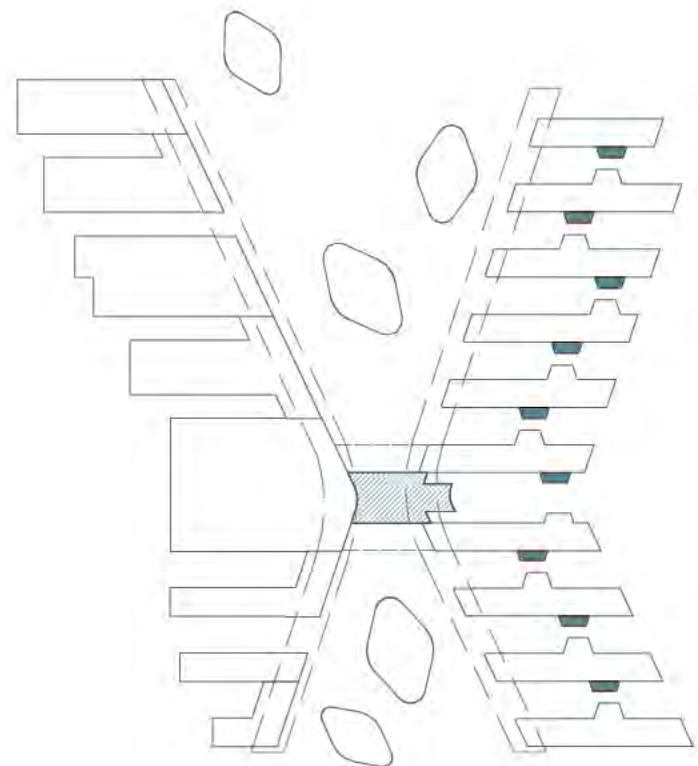

1250 - COTAS NUCLEOS
NUCLEOS SSEE - ASPA B


nº de plano		
ITH_ARQ_PB IT1-0-1252		
escala	A-1 1:100	A-3 1:200
fecha	Mayo 2026	
revisión	descripción	fecha

PLANOS DE EDIFICACIONES

Descripción	INDRA TECHNOLOGY HUB
Situación	TORREJÓN DE ARDOZ
Promotor	INDRA SISTEMAS S.A.


Consultor Estructuras e Instalaciones	SIRKUMingenieros
Consultor Urbanismo	OPCIONA Gestión y Proyectos, S.L.

Ortiz. Leon
ARQUITECTOS

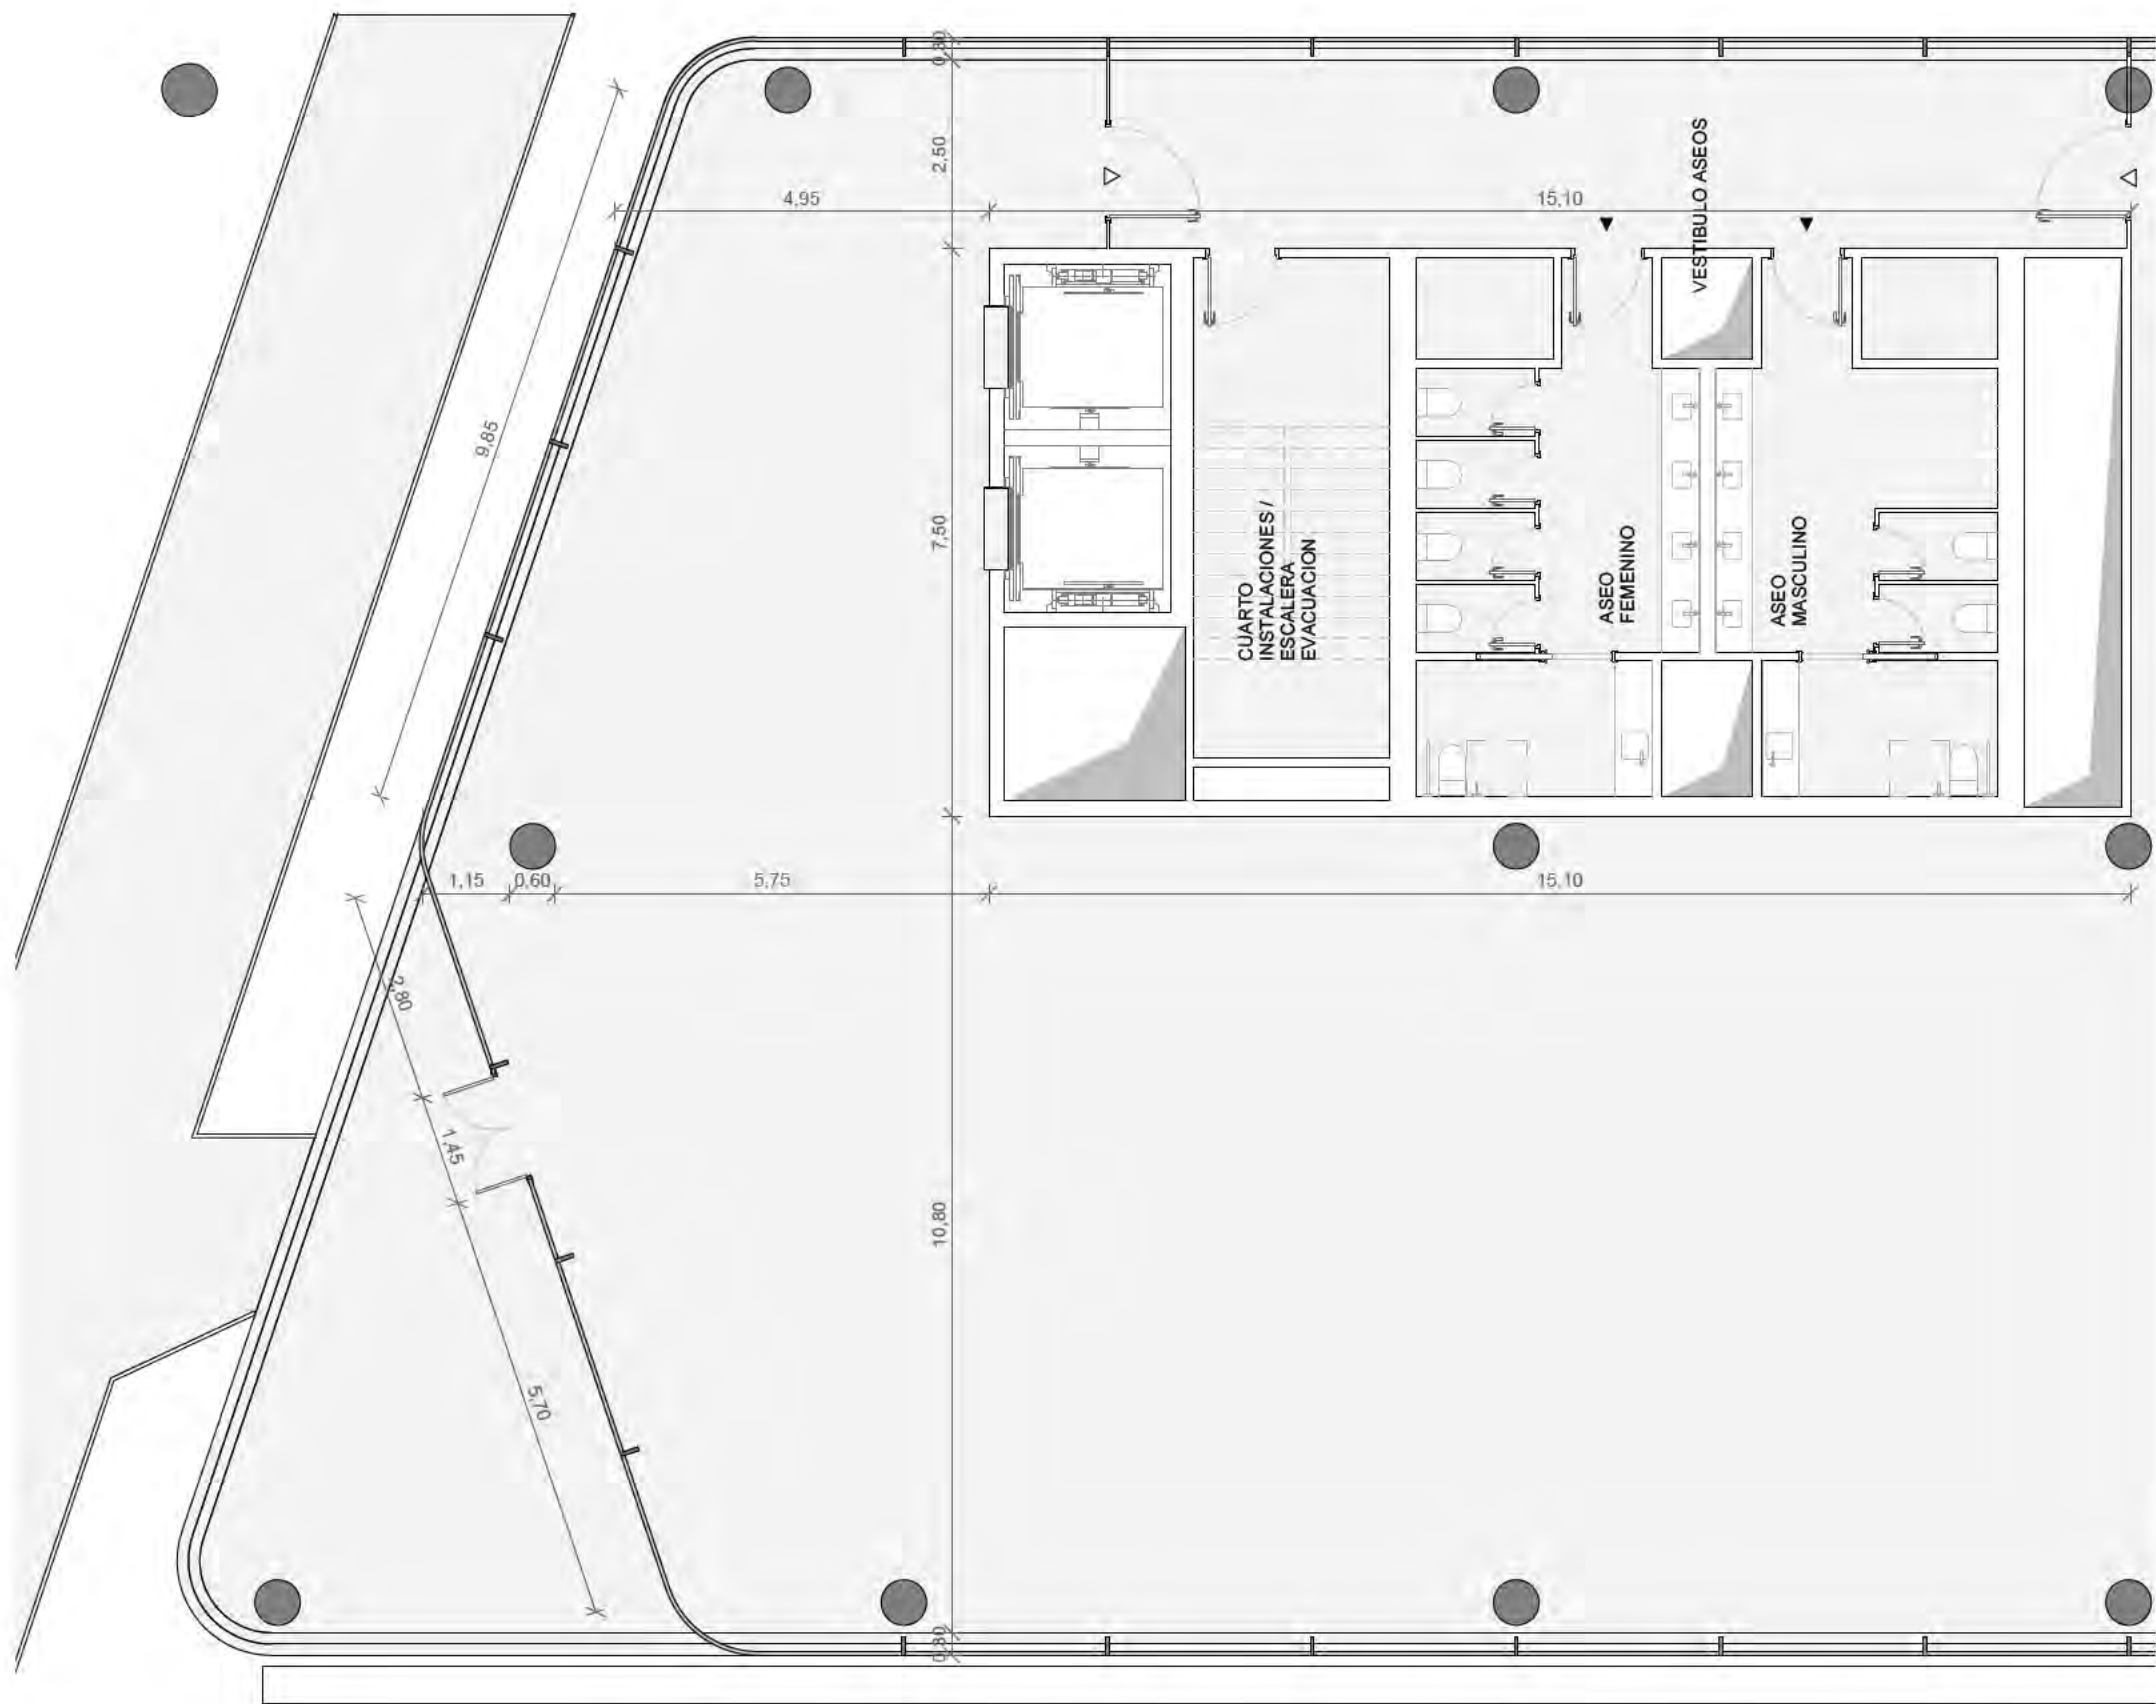


2 Planta 2ª

1:100

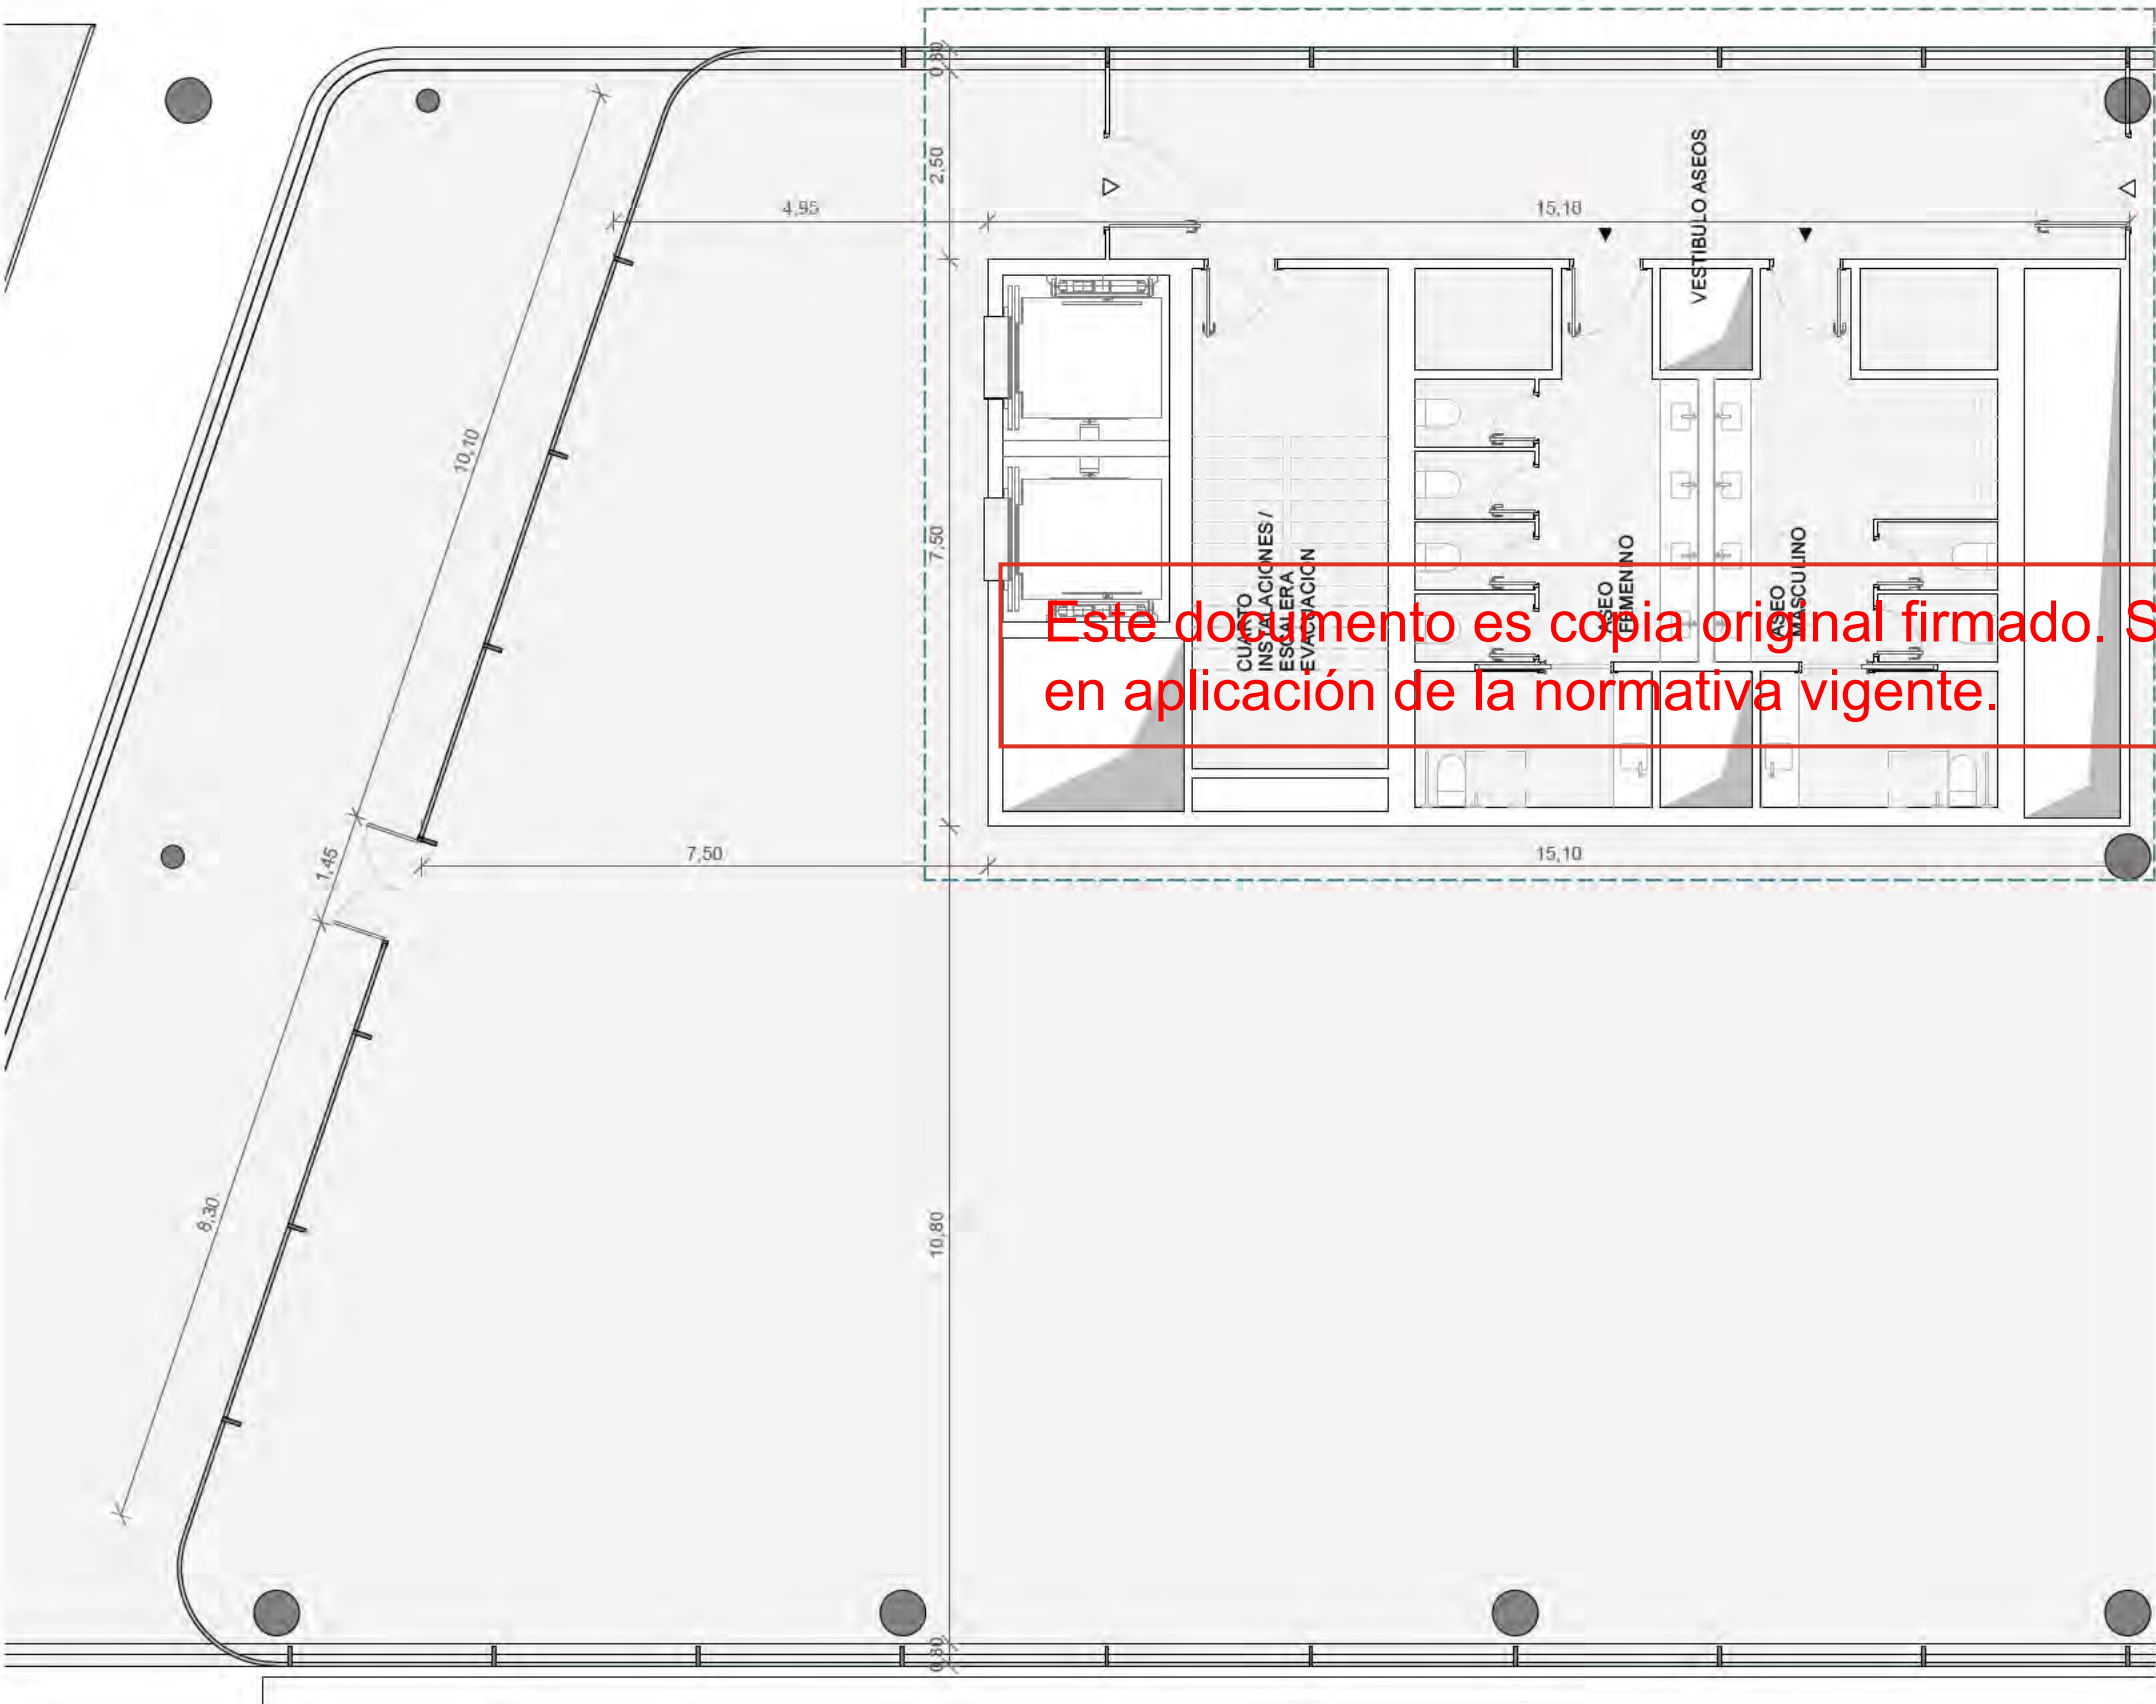


8 Planta 1ª

1:100


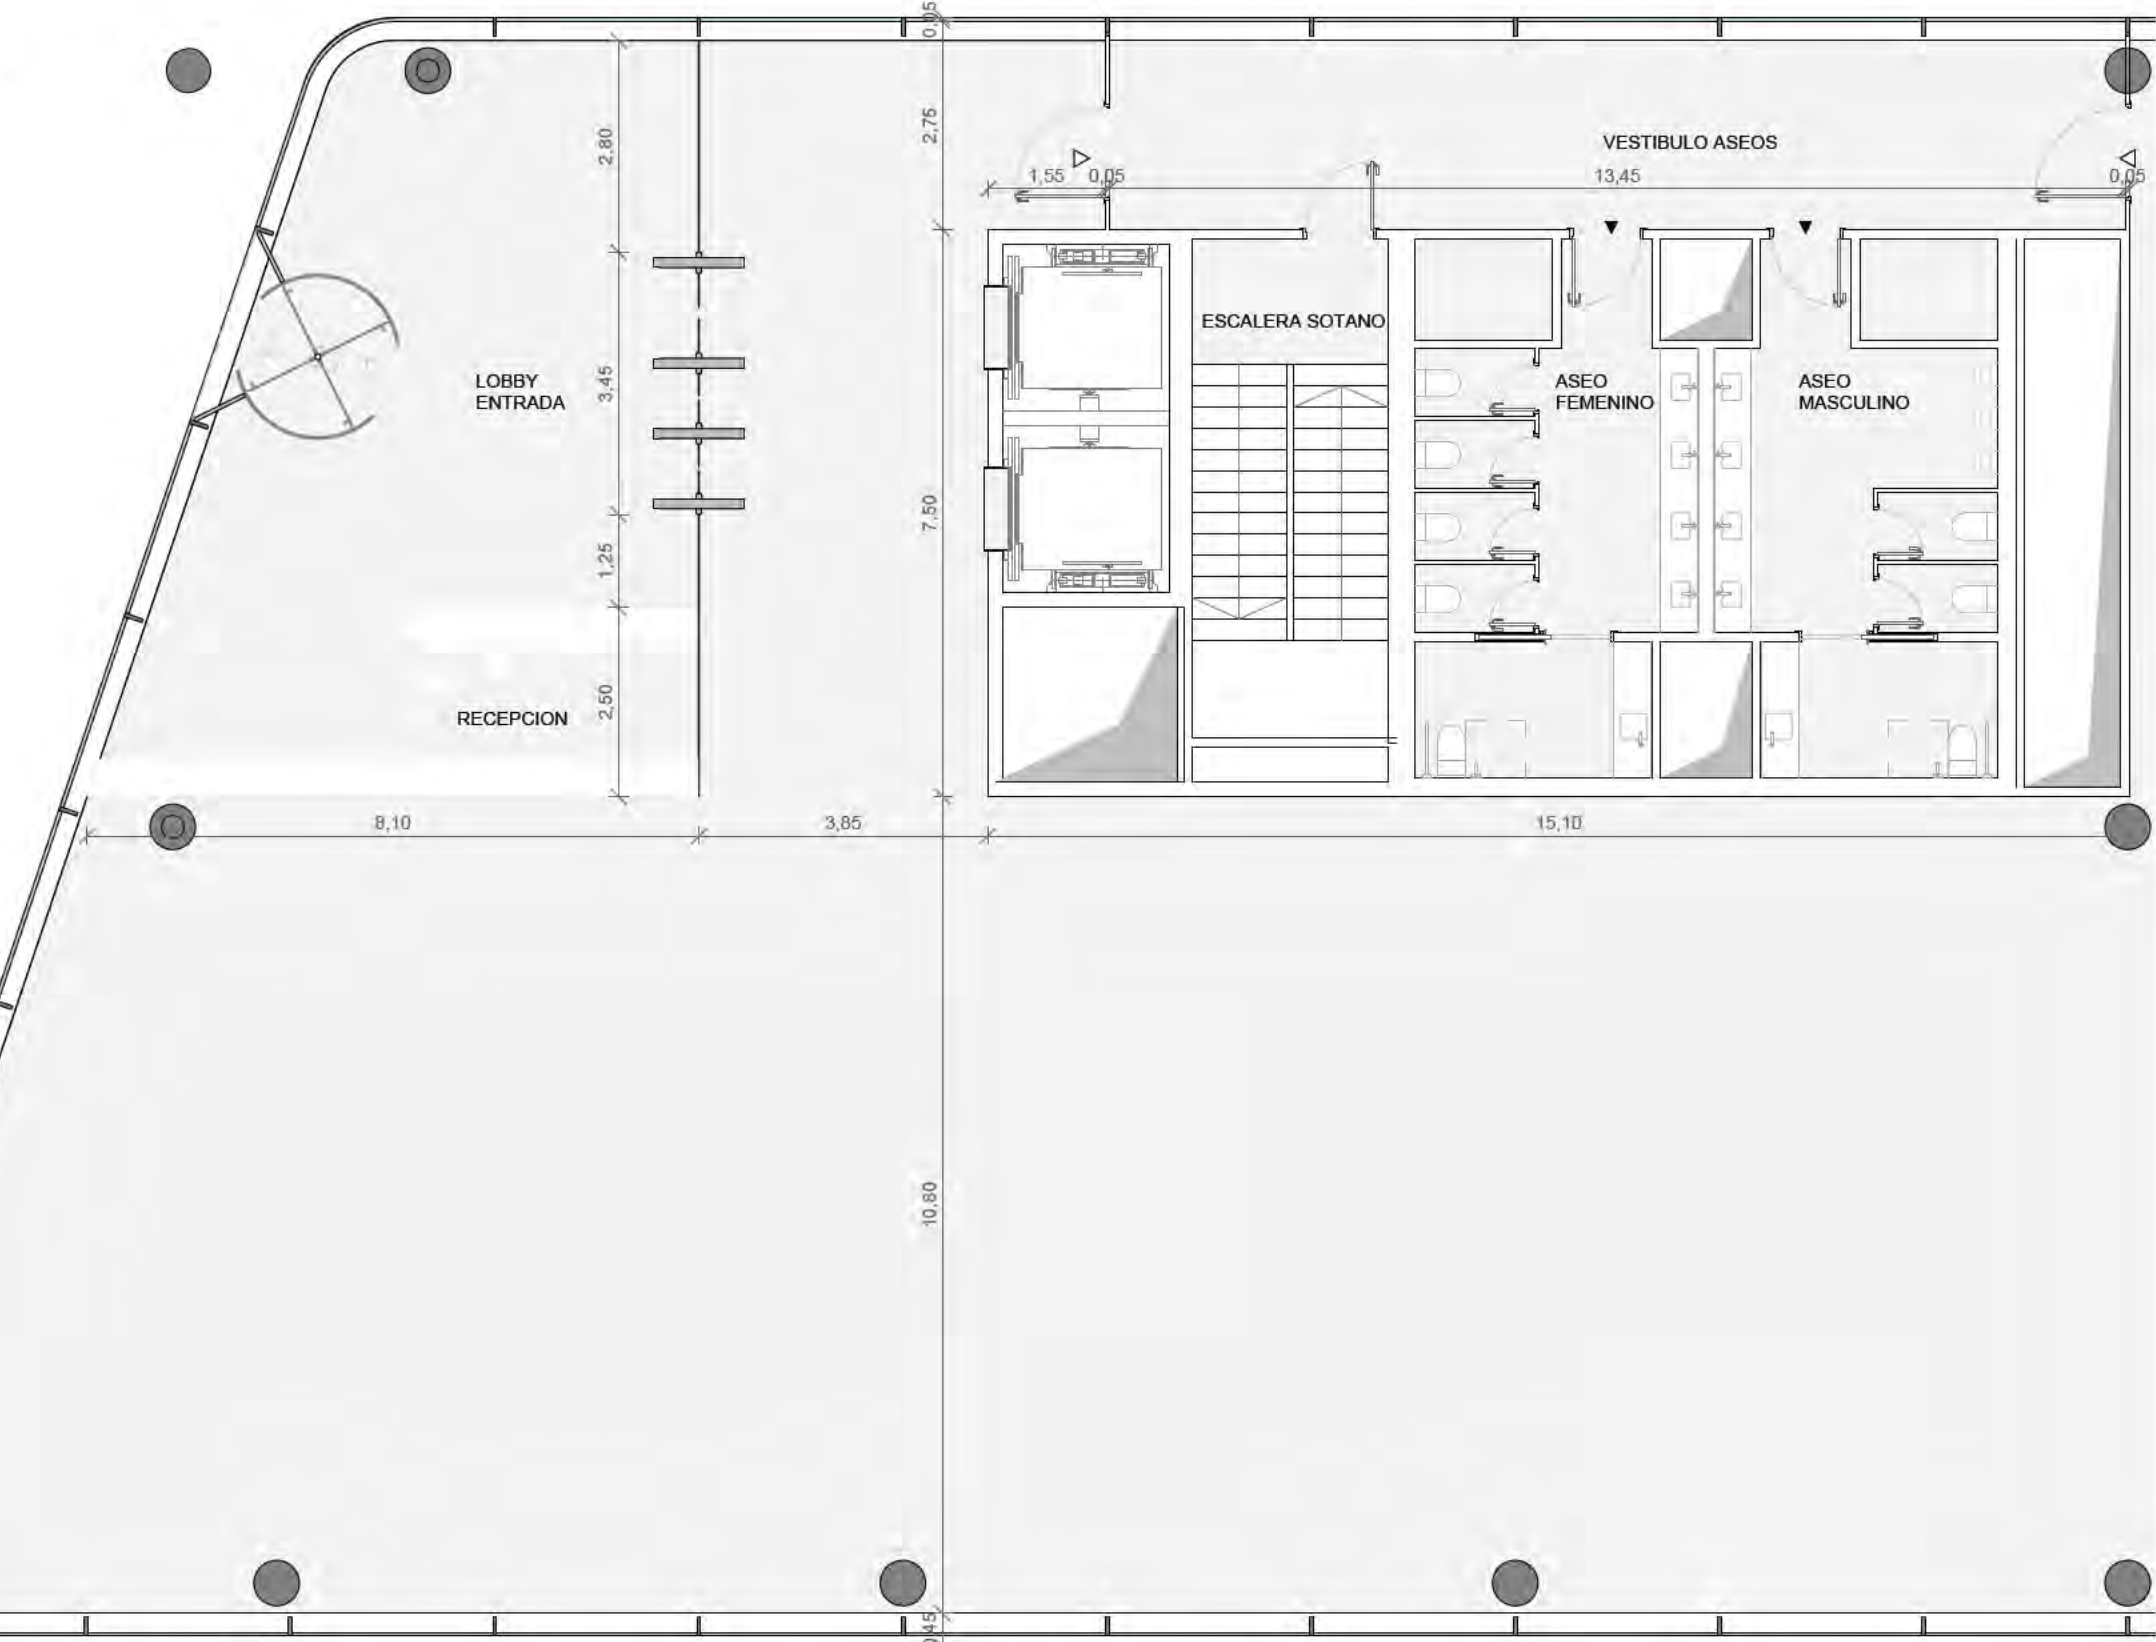


4 Planta Baja

1:100

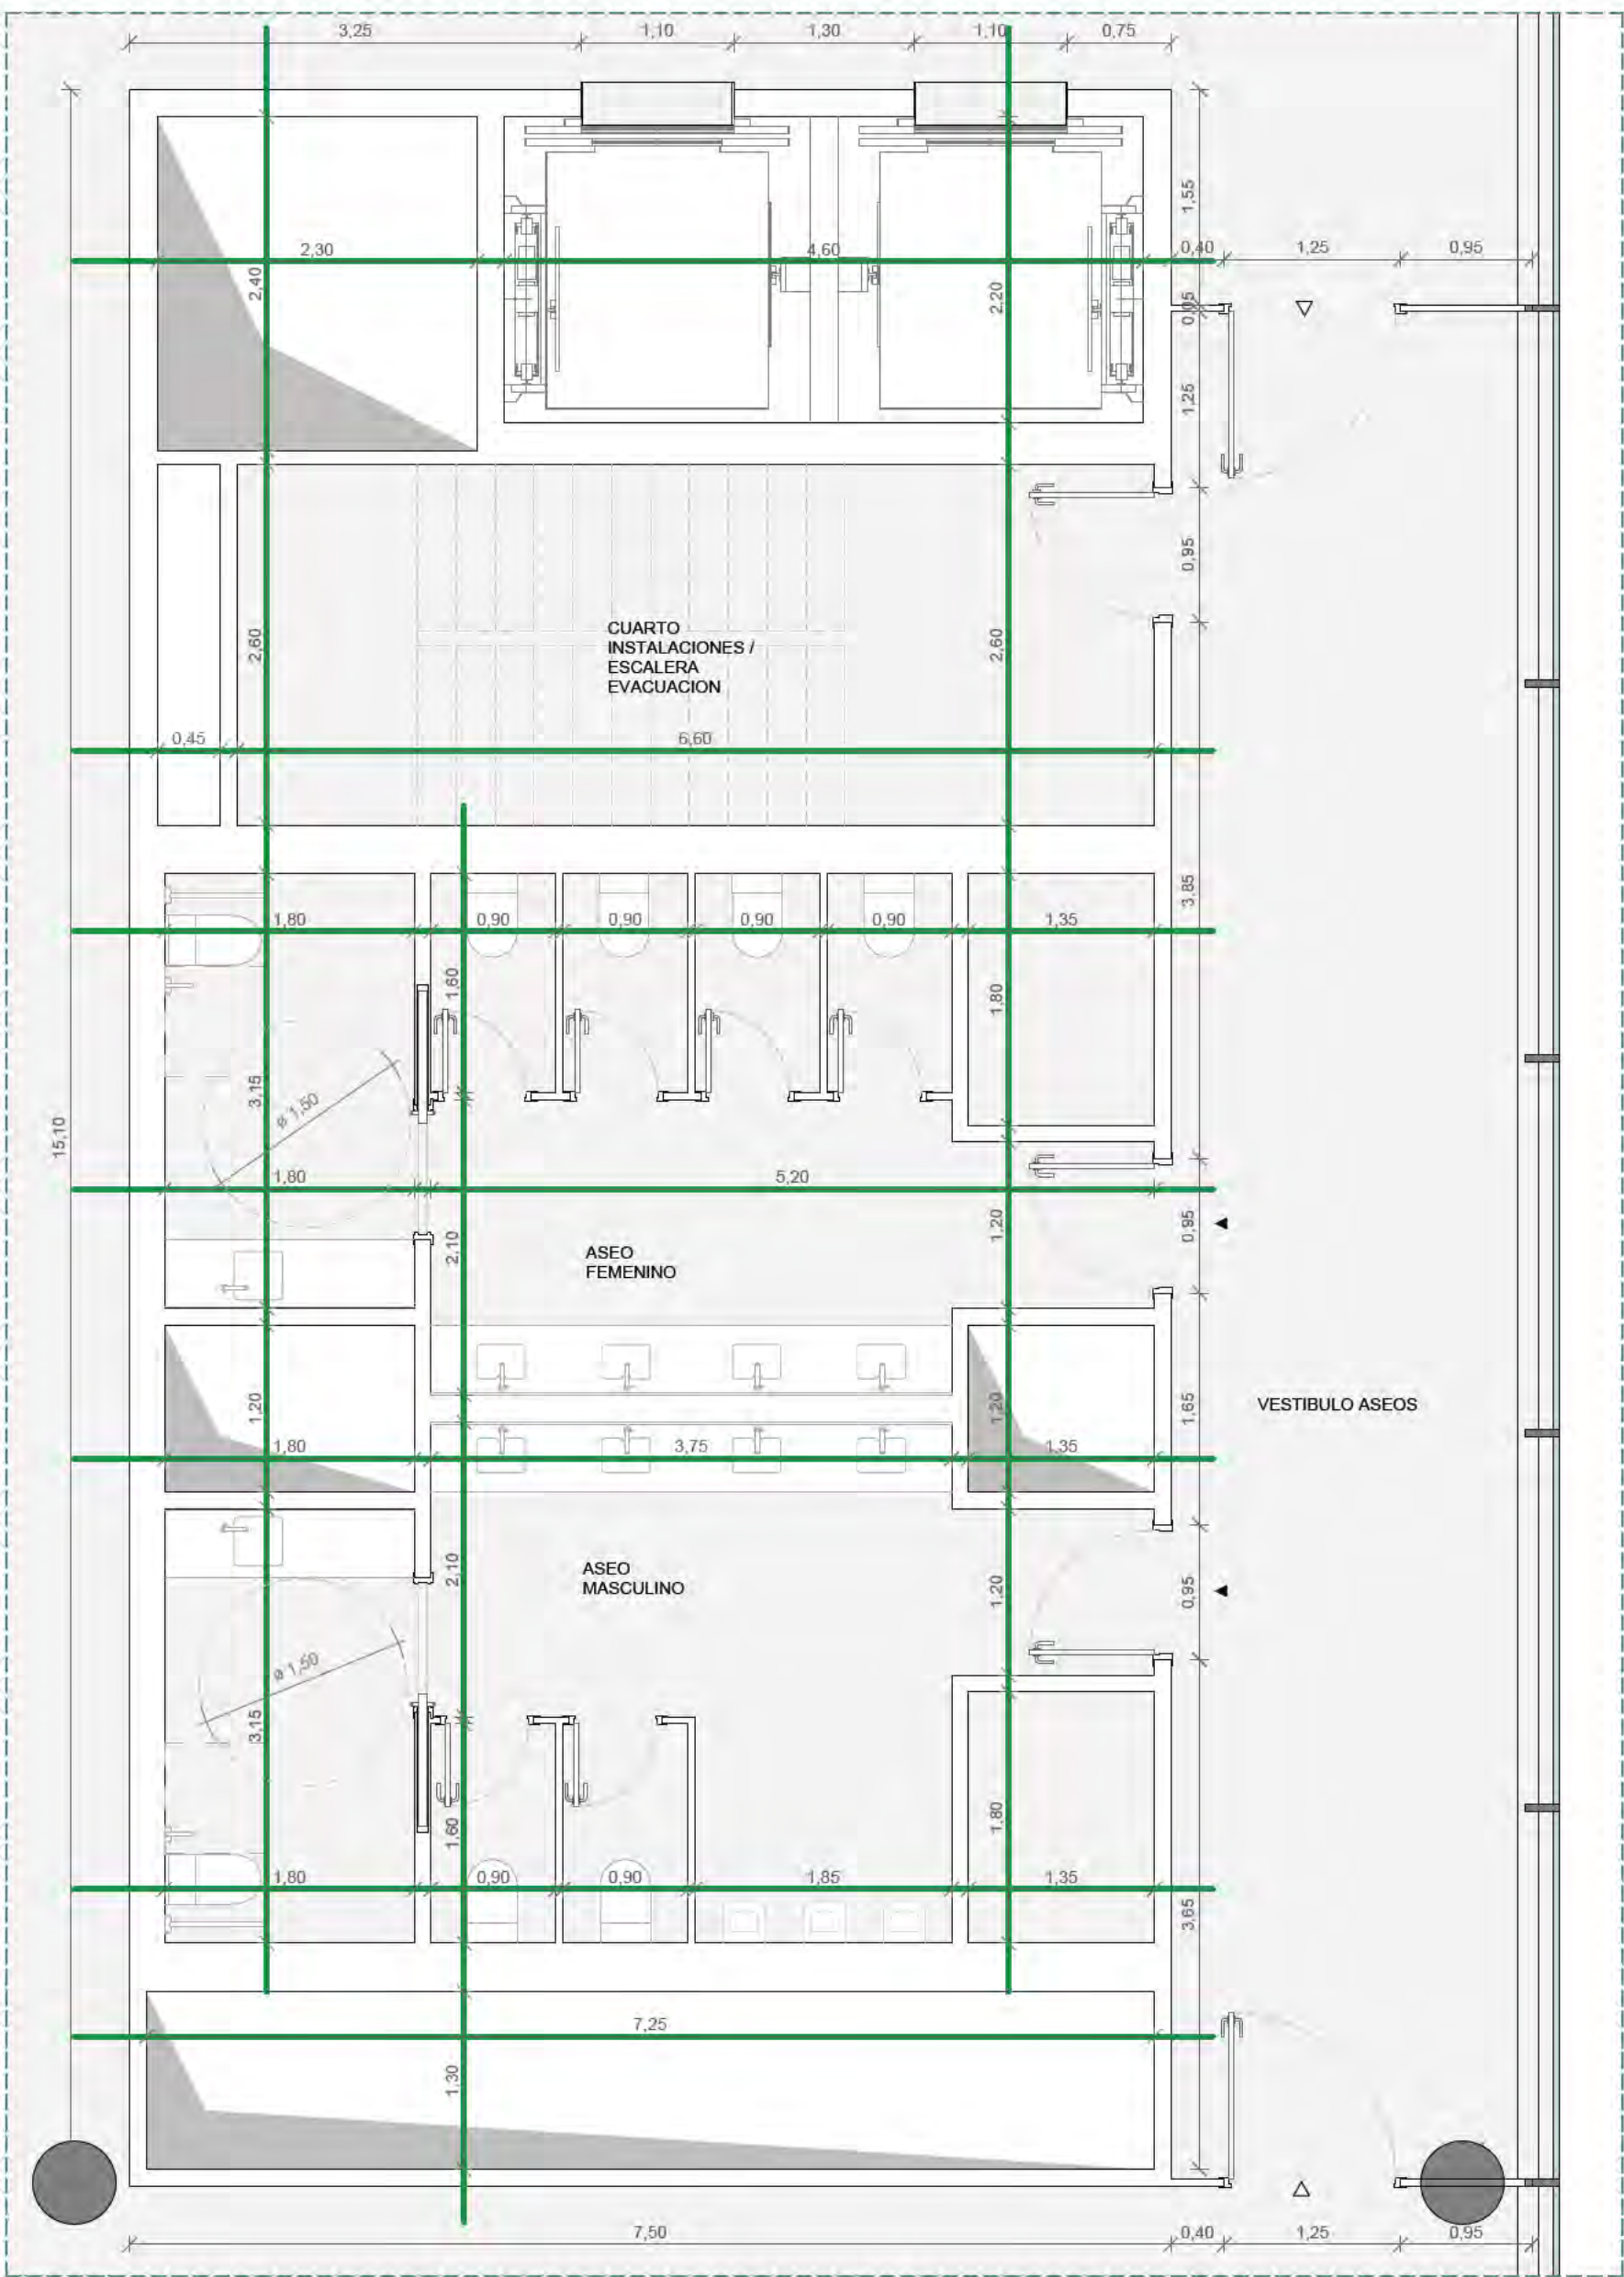

Este documento es copia original firmado. Se han ocultado los datos personales en aplicacion de la normativa vigente.

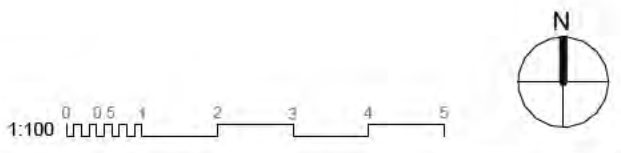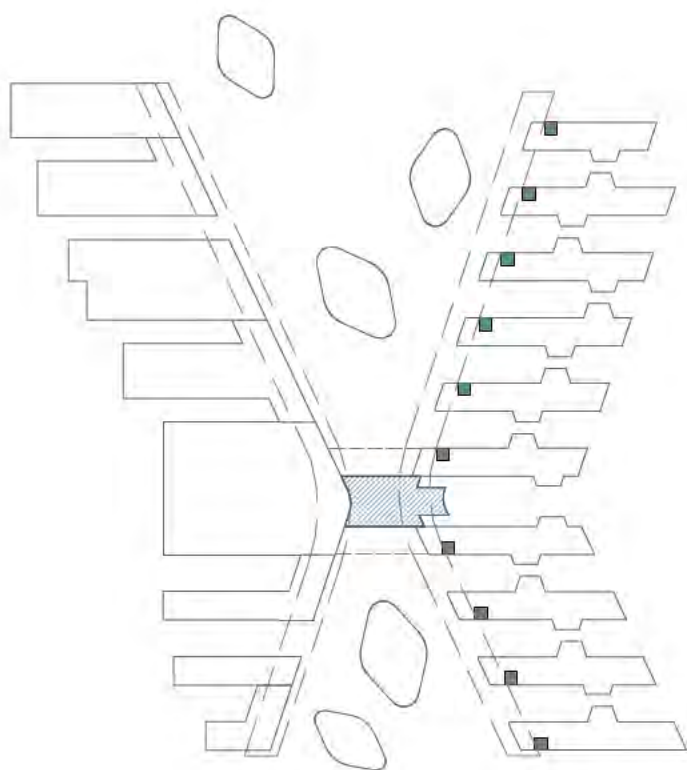


1250 - COTAS NUCLEOS			
NUCLEOS SSEE - EXTREMO B			
nº de plano			
ITH_ARQ_PB		IT1-0-1253	
escala	A-1	1:100	A-3 1:200
fecha	Mayo 2026		
revisión	descripción	fecha	

PLANOS DE EDIFICACIONES


Descripción	INDRA TECHNOLOGY HUB		
Situación	TORREJÓN DE ARDOZ		
Promotor	INDRA SISTEMAS S.A.		
Consultor Estructuras e instalaciones	SIRKUMingenieros		
Consultor Urbanismo	OPCIONA Gestión y Proyectos, S.L.		

Ortiz. Leon
ARQUITECTOS


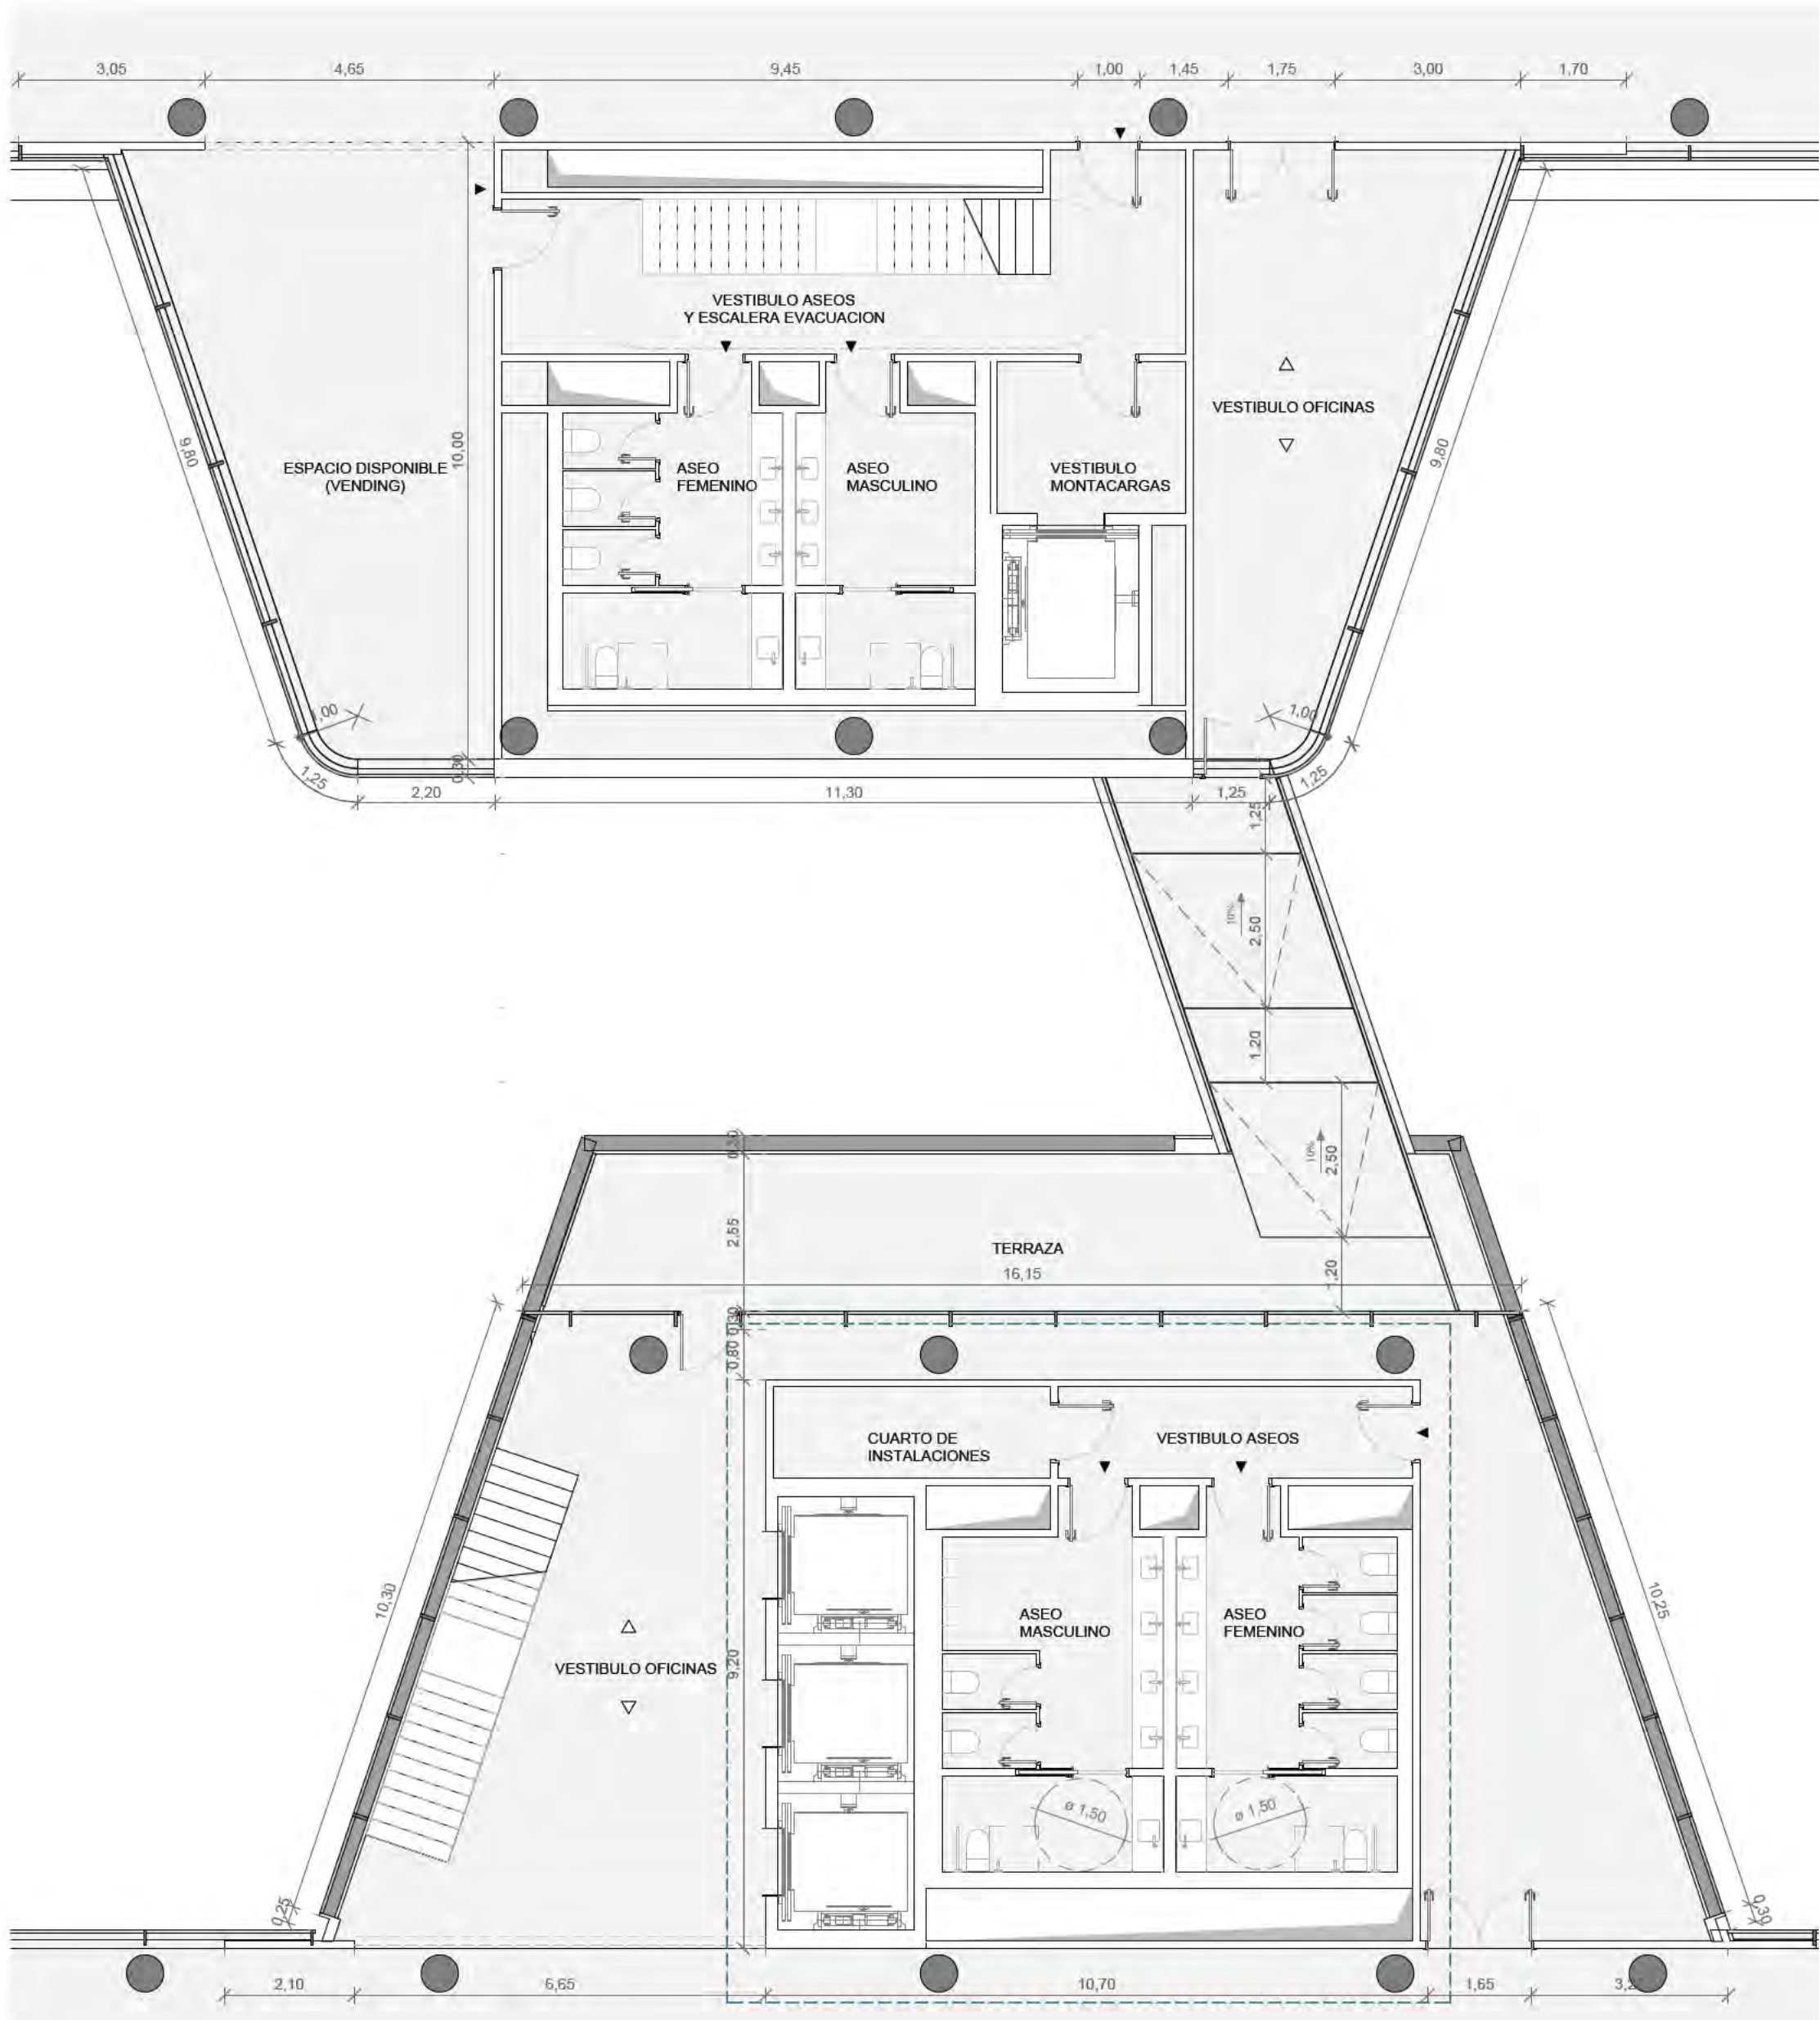


1 Planta 1ª
1 : 100

Este documento es copia original firmado. Se han ocultado los datos personales en aplicación de la normativa vigente.

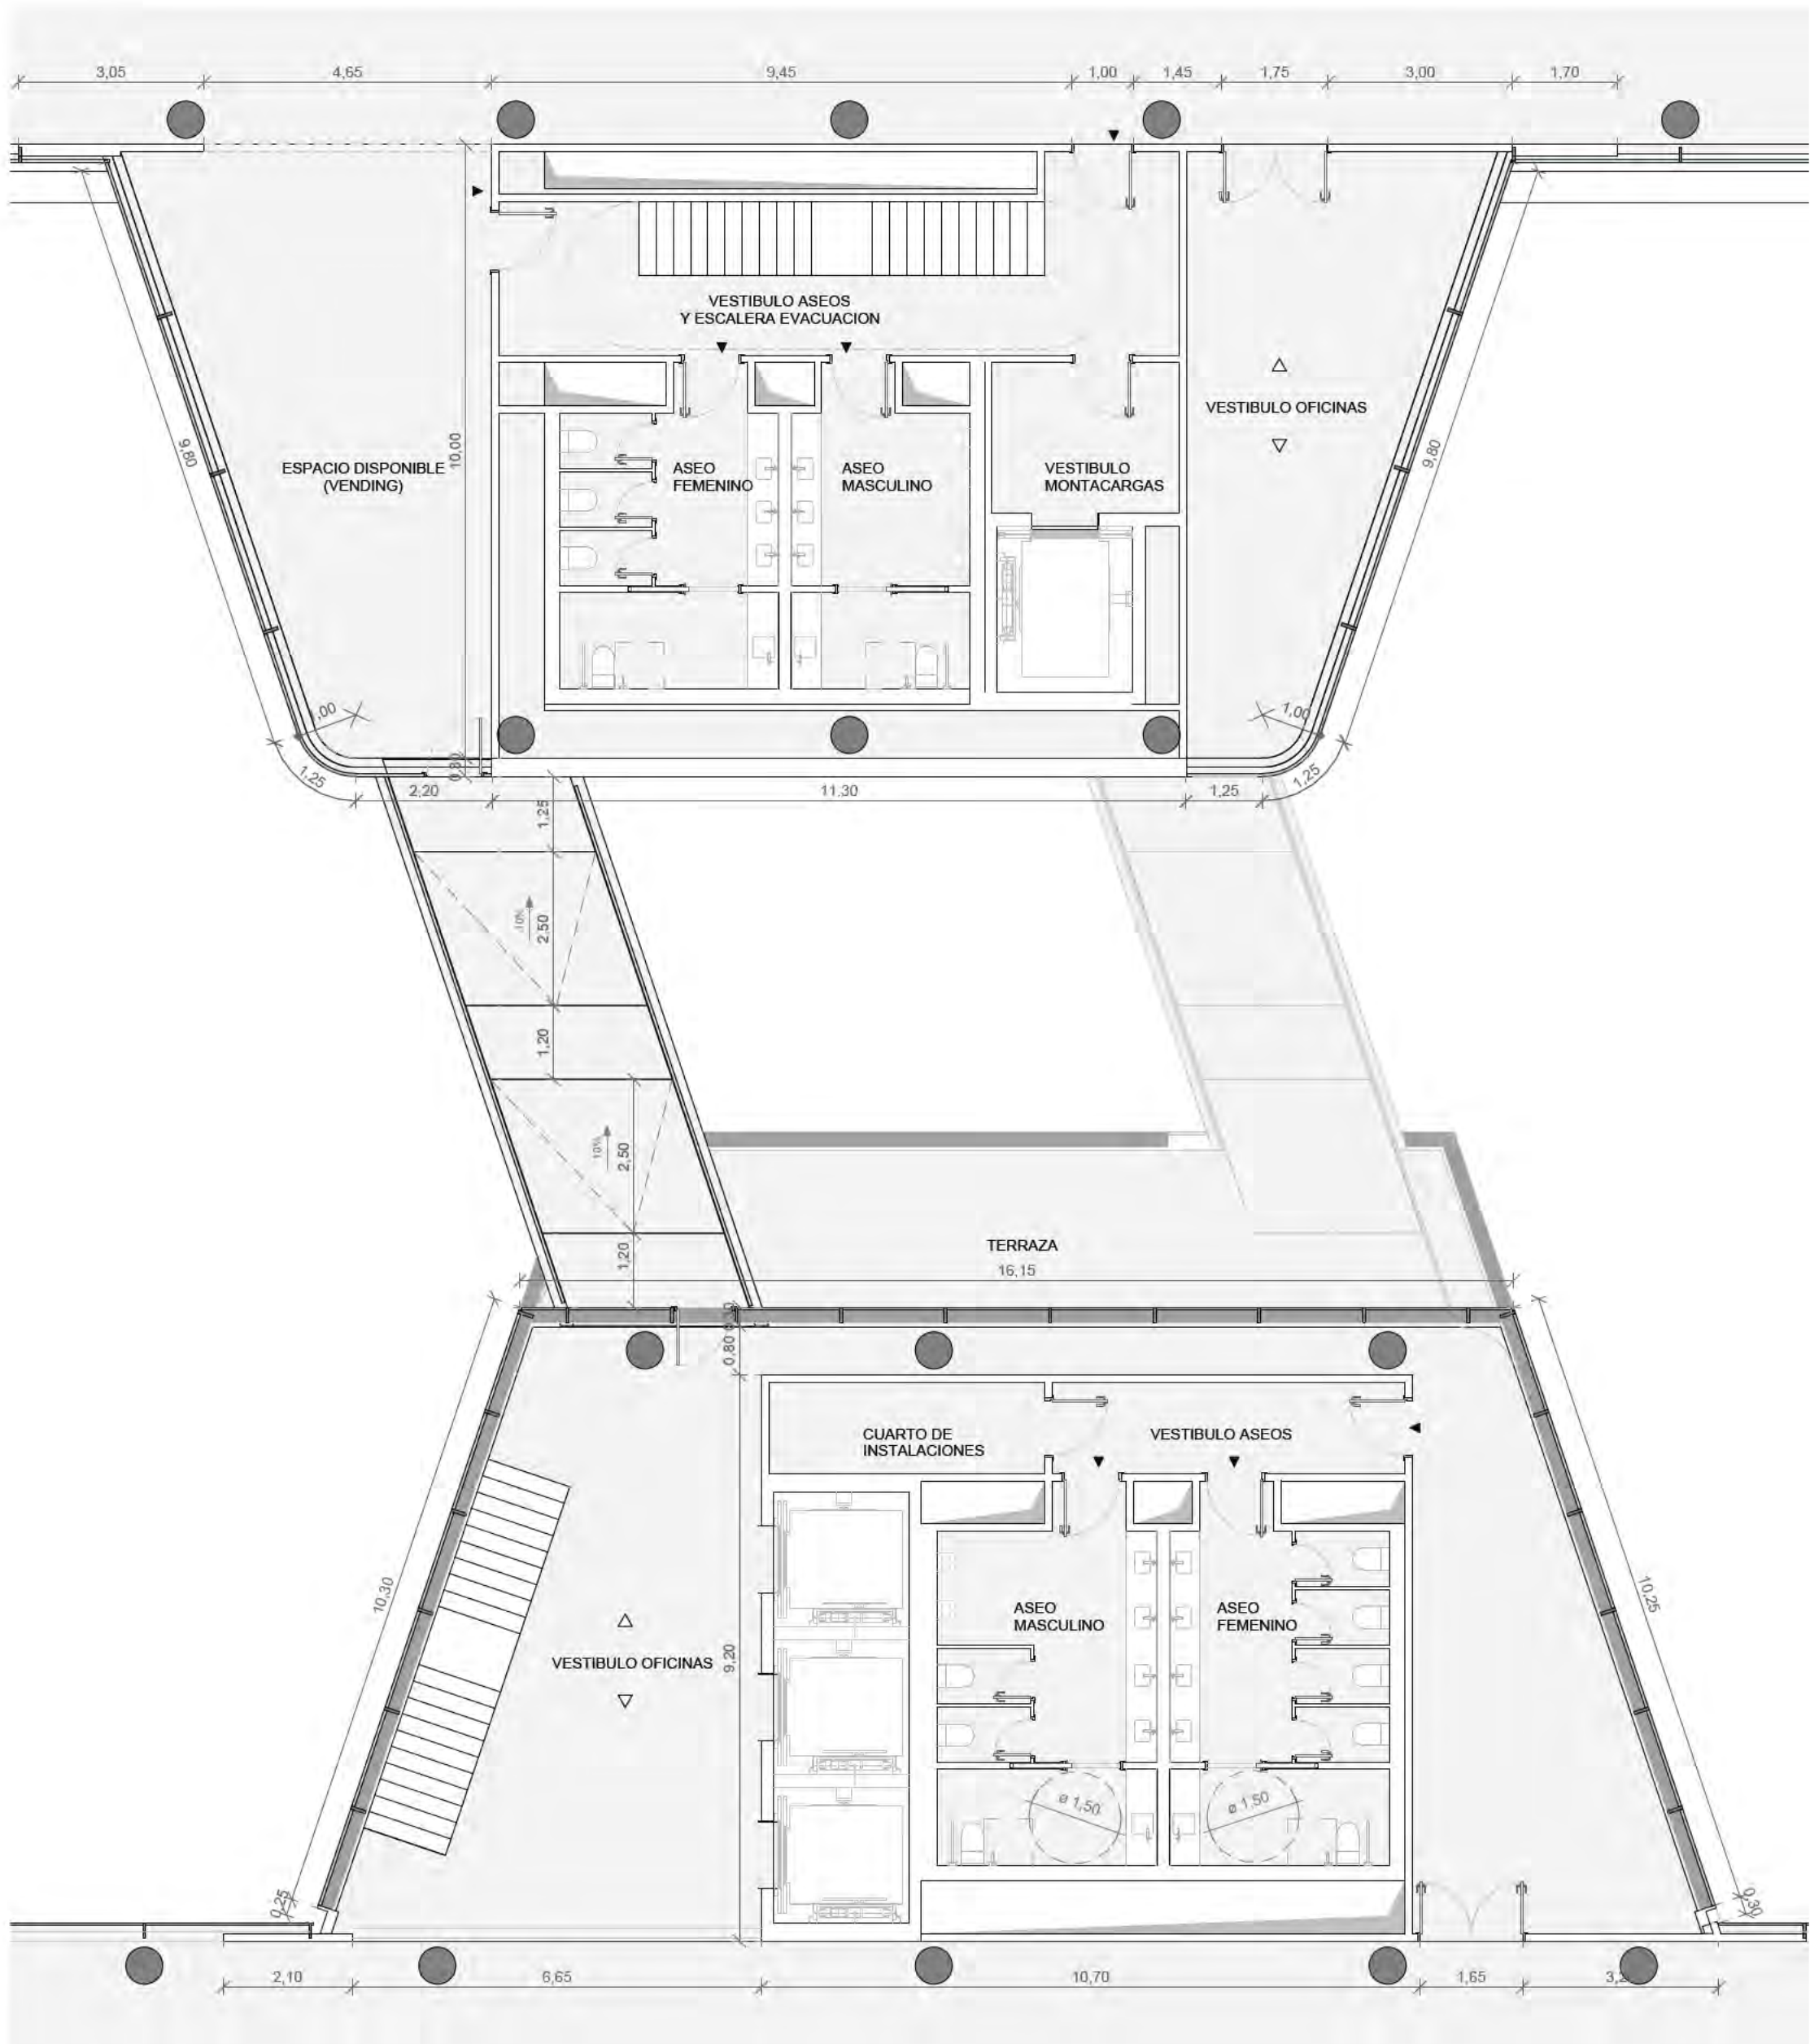

3 Planta 2ª
1 : 100

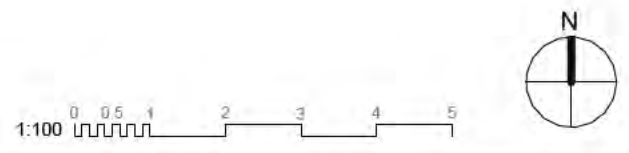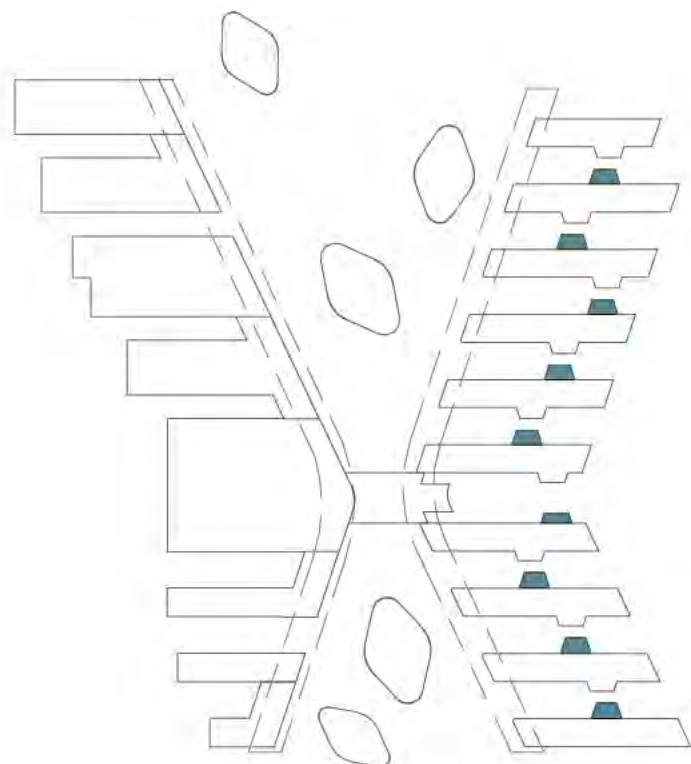

1250 - COTAS NUCLEOS
NUCLEOS SSEE - ASPA C

nº de plano		ITH_ARQ_PB	IT1-0-1255
escala	A-1 1:100	A-3 1:200	
fecha	Mayo 2026		
revisión	descripción	fecha	

PLANOS DE EDIFICACIONES

Descripción	INDRA TECHNOLOGY HUB		
Situación	TORREJÓN DE ARDOZ		
Promotor	INDRA SISTEMAS S.A.		

Consultor Estructuras e instalaciones	SIRKUMingenieros
Consultor Urbanismo	OPCIONA Gestión y Proyectos, S.L.

Ortiz. Leon
ARQUITECTOS