



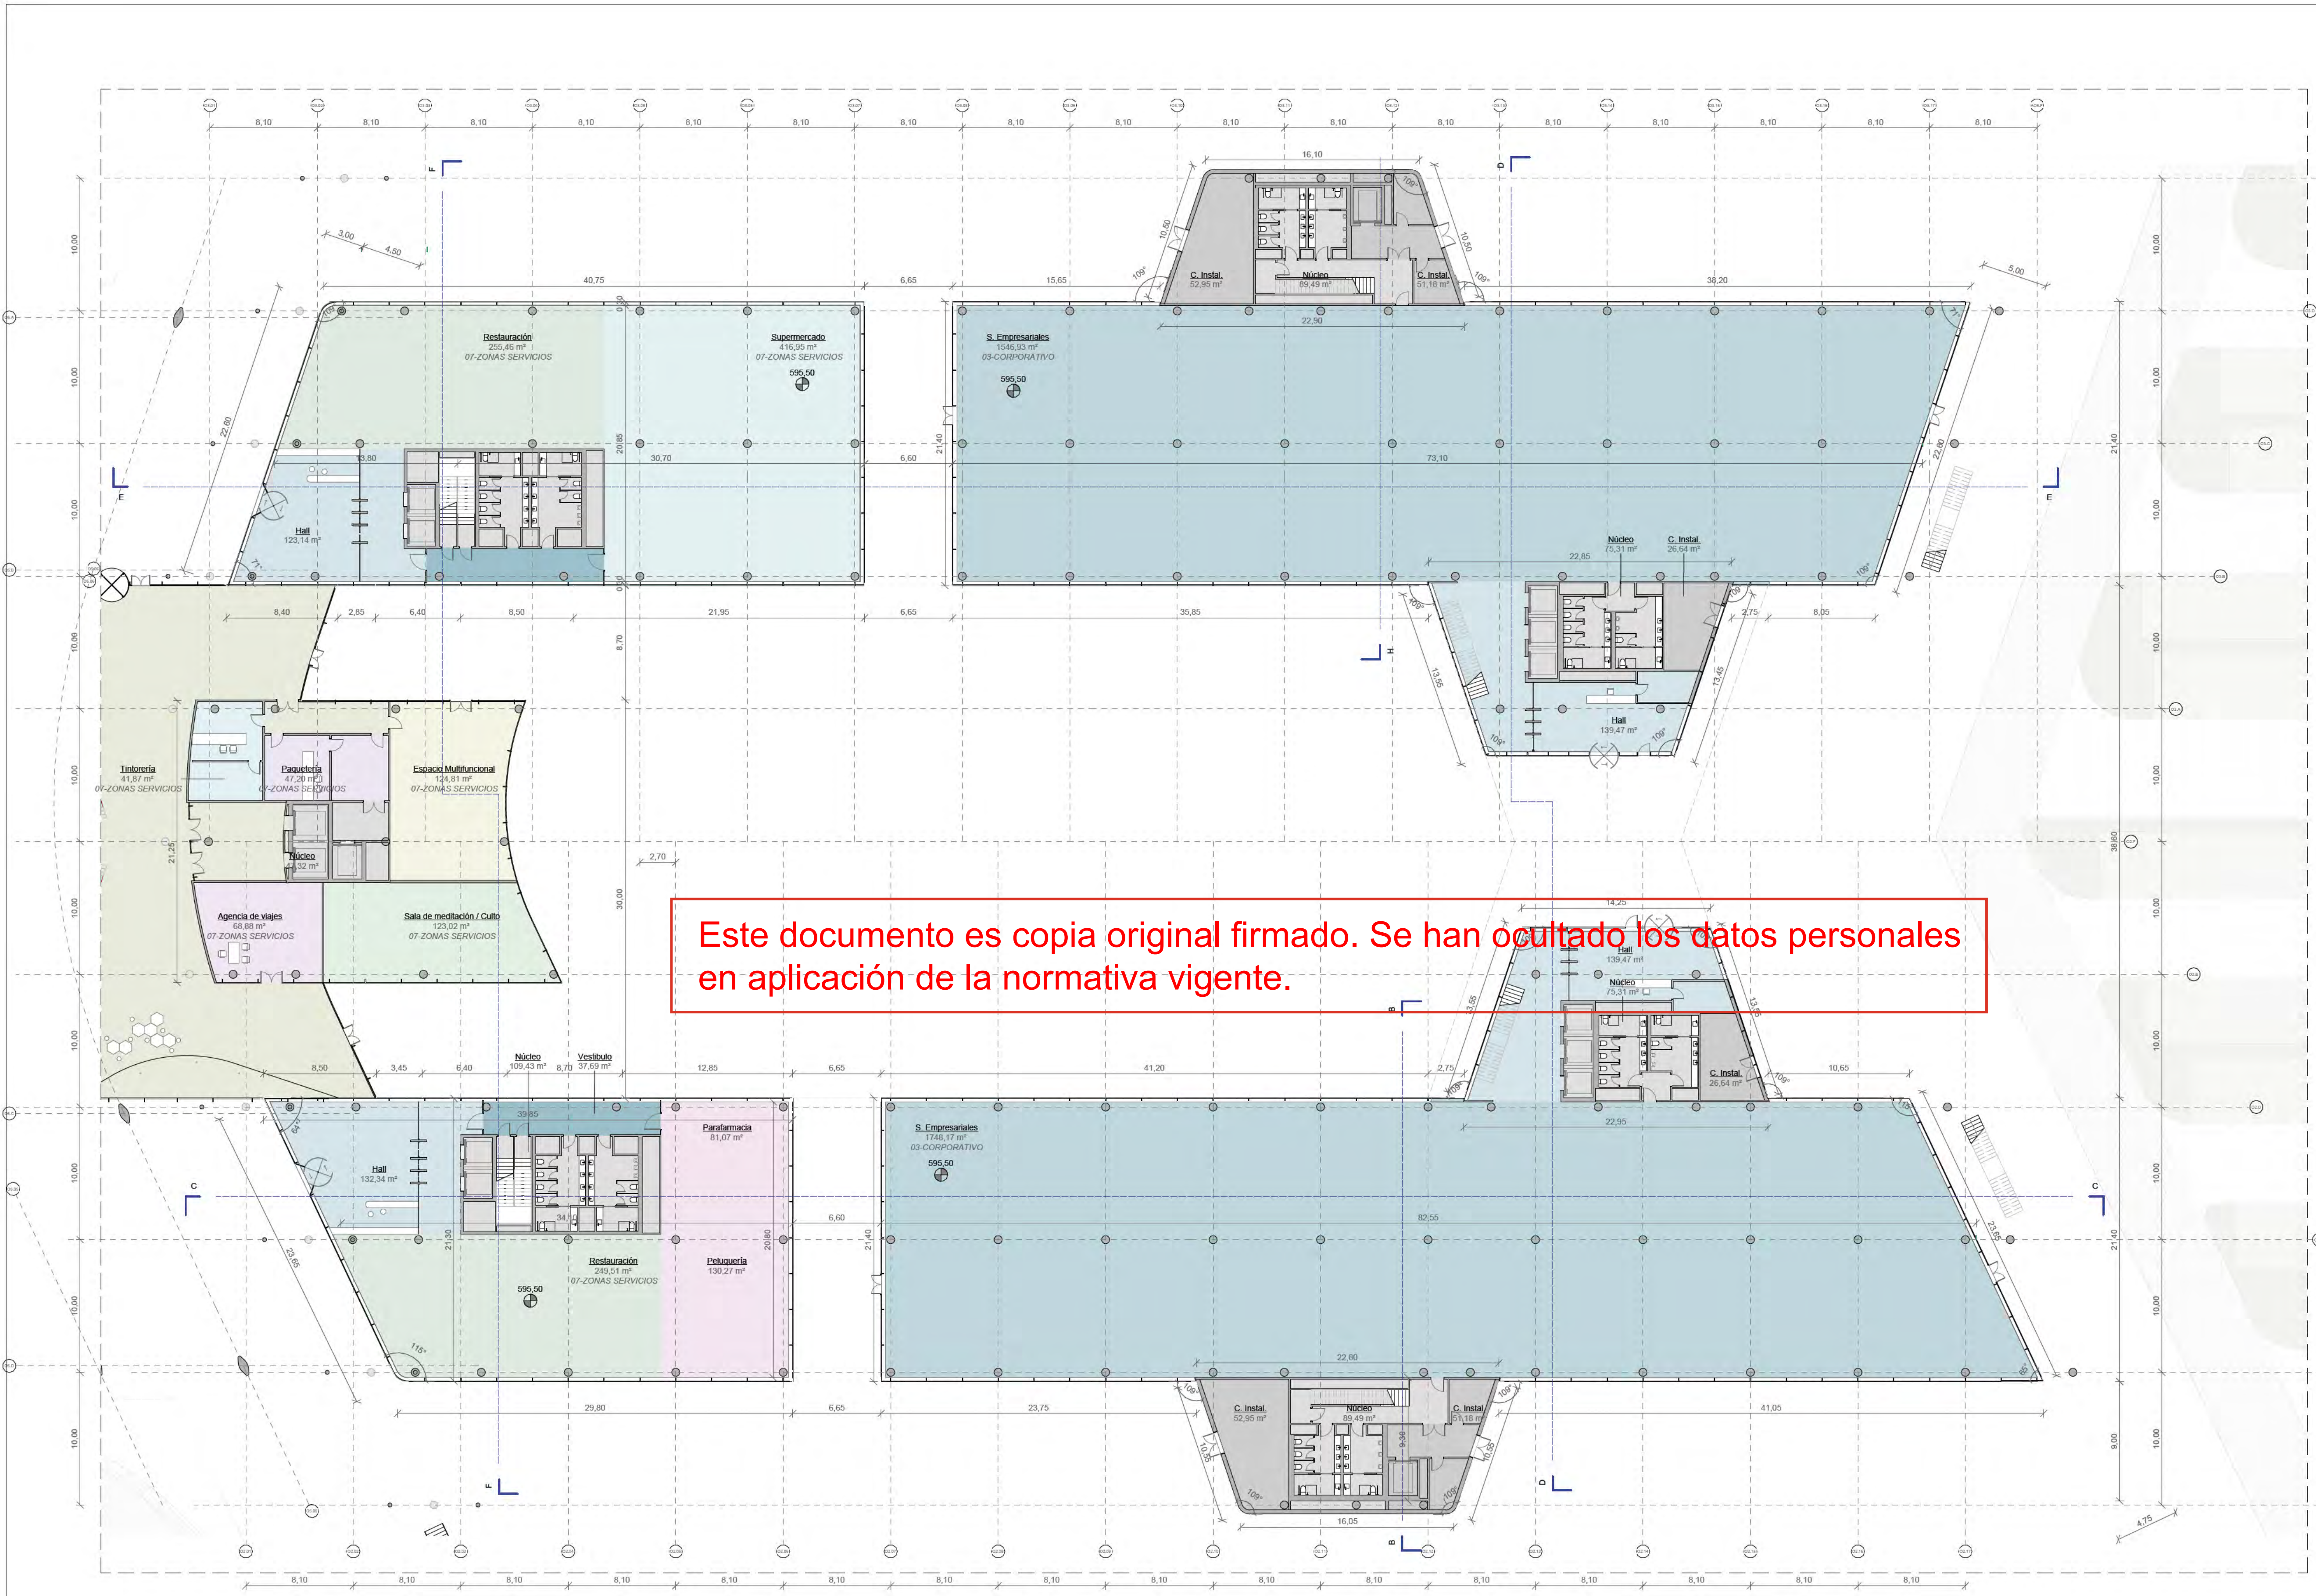

Este documento es copia original firmado. Se han ocultado los datos personales en aplicación de la normativa vigente.

SUPERFICIES O2 - O3		
Nº	Nombre	Área
O2_PL00		
03_01	S. Empresariales	3295 m²
03_02	Núcleo	548 m²
03_04	Hall	534 m²
03_05	Vestibulo	75 m²
10_06	C. Instal.	262 m²
07_16	Supermercado	417 m²
07_17	Restauración	505 m²
07_20	Peluquería	130 m²
07_22	Parafarmacia	81 m²
		5848 m²
O2_PL01		
03_01	S. Empresariales	5785 m²
03_02	Núcleo	873 m²
06_03	Terraza	316 m²
03_05	Vestibulo	413 m²
		7187 m²
O2_PL02		
03_01	S. Empresariales	5780 m²
03_02	Núcleo	873 m²
06_03	Terraza	314 m²
03_05	Vestibulo	413 m²
		7180 m²
		20215 m²

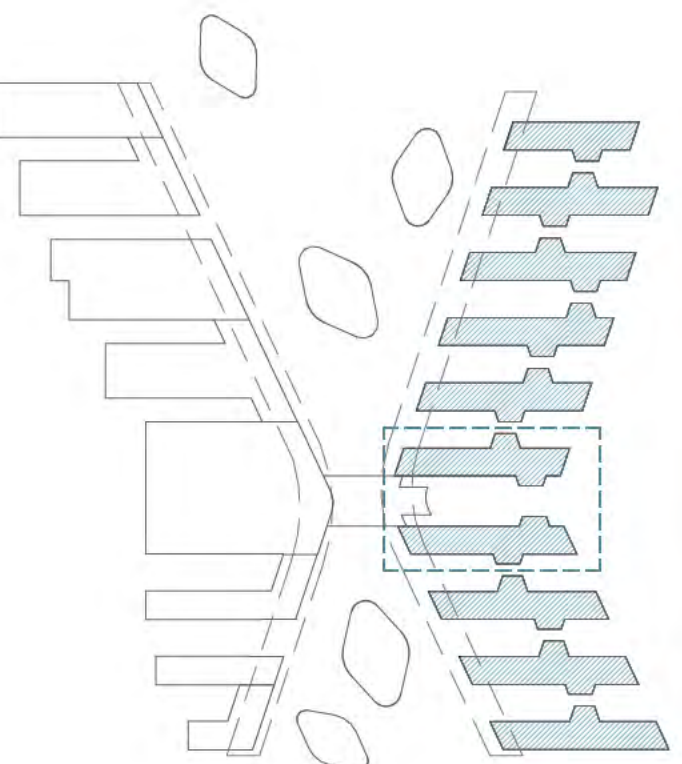

1200 - COTAS
ED. O2-O3 PL00


nº de plano		ITH_ARQ_PB	IT1-A-1200.0
escala	A-1	1:250	A-3 1:500
fecha	Mayo 2026		
revisión	descripción	fecha	

PLANOS DE EDIFICACIONES

Descripción	INDRA TECHNOLOGY HUB
Situación	TORREJÓN DE ARDOZ
Promotor	INDRA SISTEMAS S.A.

Consultor Estructuras e Instalaciones	SIRKUMingenieros
Consultor Urbanismo	OPCIONA Gestión y Proyectos, S.L.



Ortiz. Leon
ARQUITECTOS

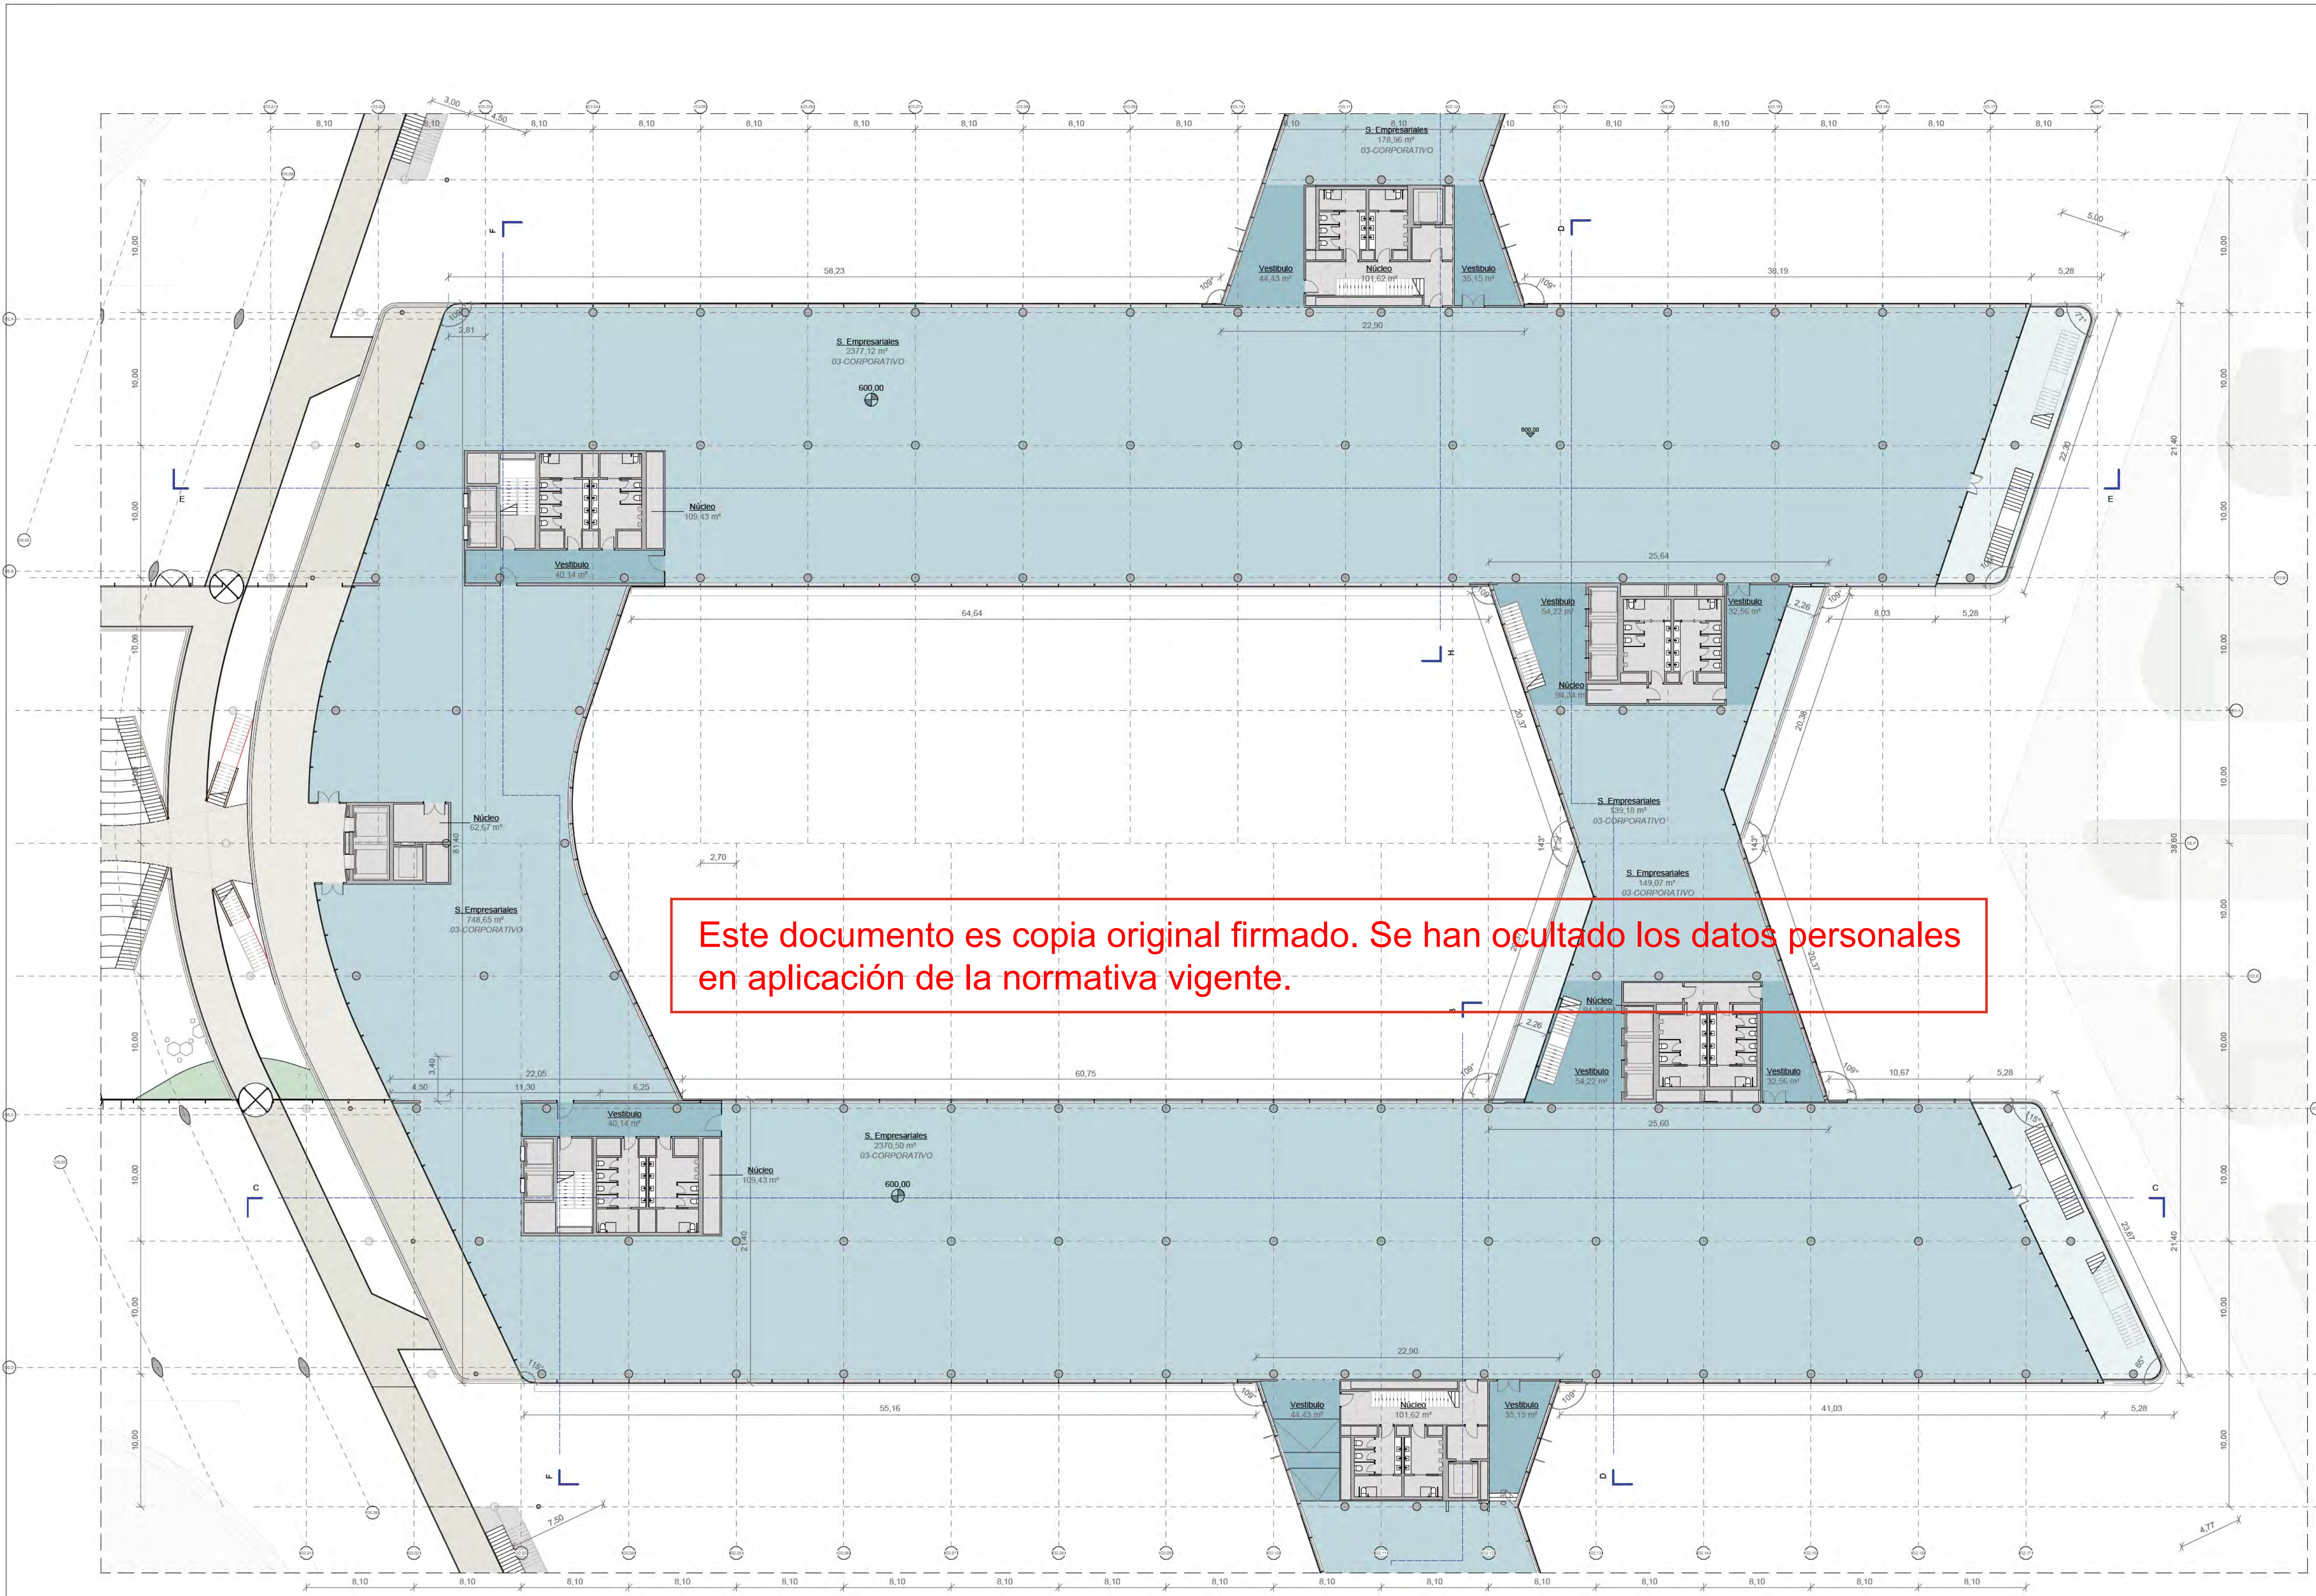

Este documento es copia original firmado. Se han ocultado los datos personales en aplicación de la normativa vigente.

SUPERFICIES O2 - O3

Nº	Nombre	Área
O2_PL00		
03_01	S. Empresariales	3295 m²
03_02	Núcleo	548 m²
03_04	Hall	534 m²
03_05	Vestibulo	75 m²
10_06	C. Instal.	262 m²
07_16	Supermercado	417 m²
07_17	Restauración	505 m²
07_20	Peluquería	130 m²
07_22	Parafarmacia	81 m²
		5848 m²
O2_PL01		
03_01	S. Empresariales	5785 m²
03_02	Núcleo	873 m²
06_03	Terraza	316 m²
03_05	Vestibulo	413 m²
		7187 m²
O2_PL02		
03_01	S. Empresariales	5780 m²
03_02	Núcleo	873 m²
06_03	Terraza	314 m²
03_05	Vestibulo	413 m²
		7180 m²
		20215 m²

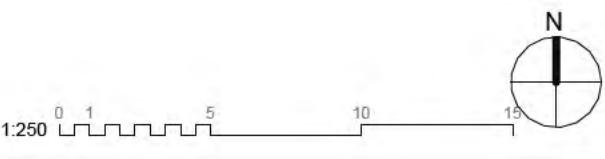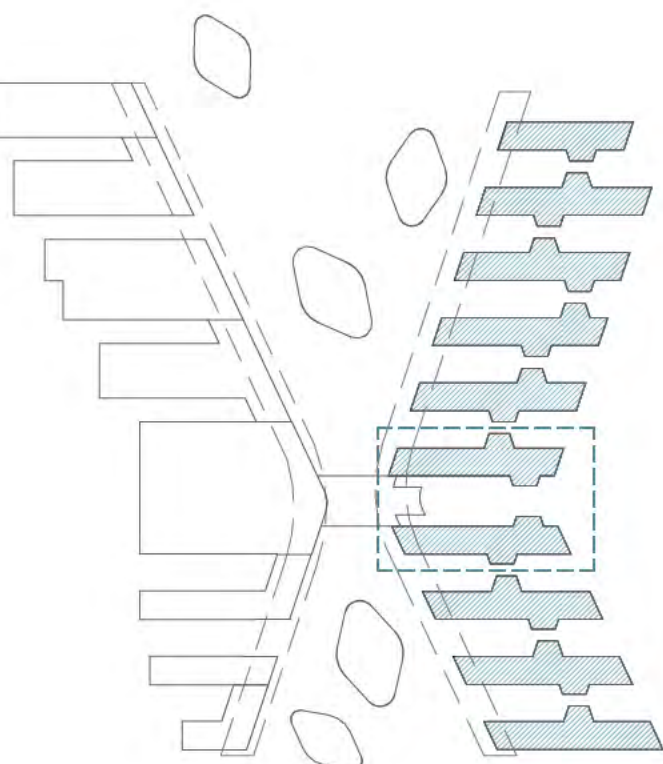


1200 - COTAS
ED. O2-O3 PL01

nº de plano		
ITH_ARQ_PB		IT1-A-1201.1
escala	A-1 1:250	A-3 1:500
fecha	Mayo 2026	
revisión	descripción	fecha

PLANOS DE EDIFICACIONES

Descripción	INDRA TECHNOLOGY HUB
Situación	TORREJÓN DE ARDOZ
Promotor	INDRA SISTEMAS S.A.
Consultor Estructuras e Instalaciones	SIRKUMingenieros
Consultor Urbanismo	OPCIONA Gestión y Proyectos, S.L.



Ortiz. Leon
ARQUITECTOS

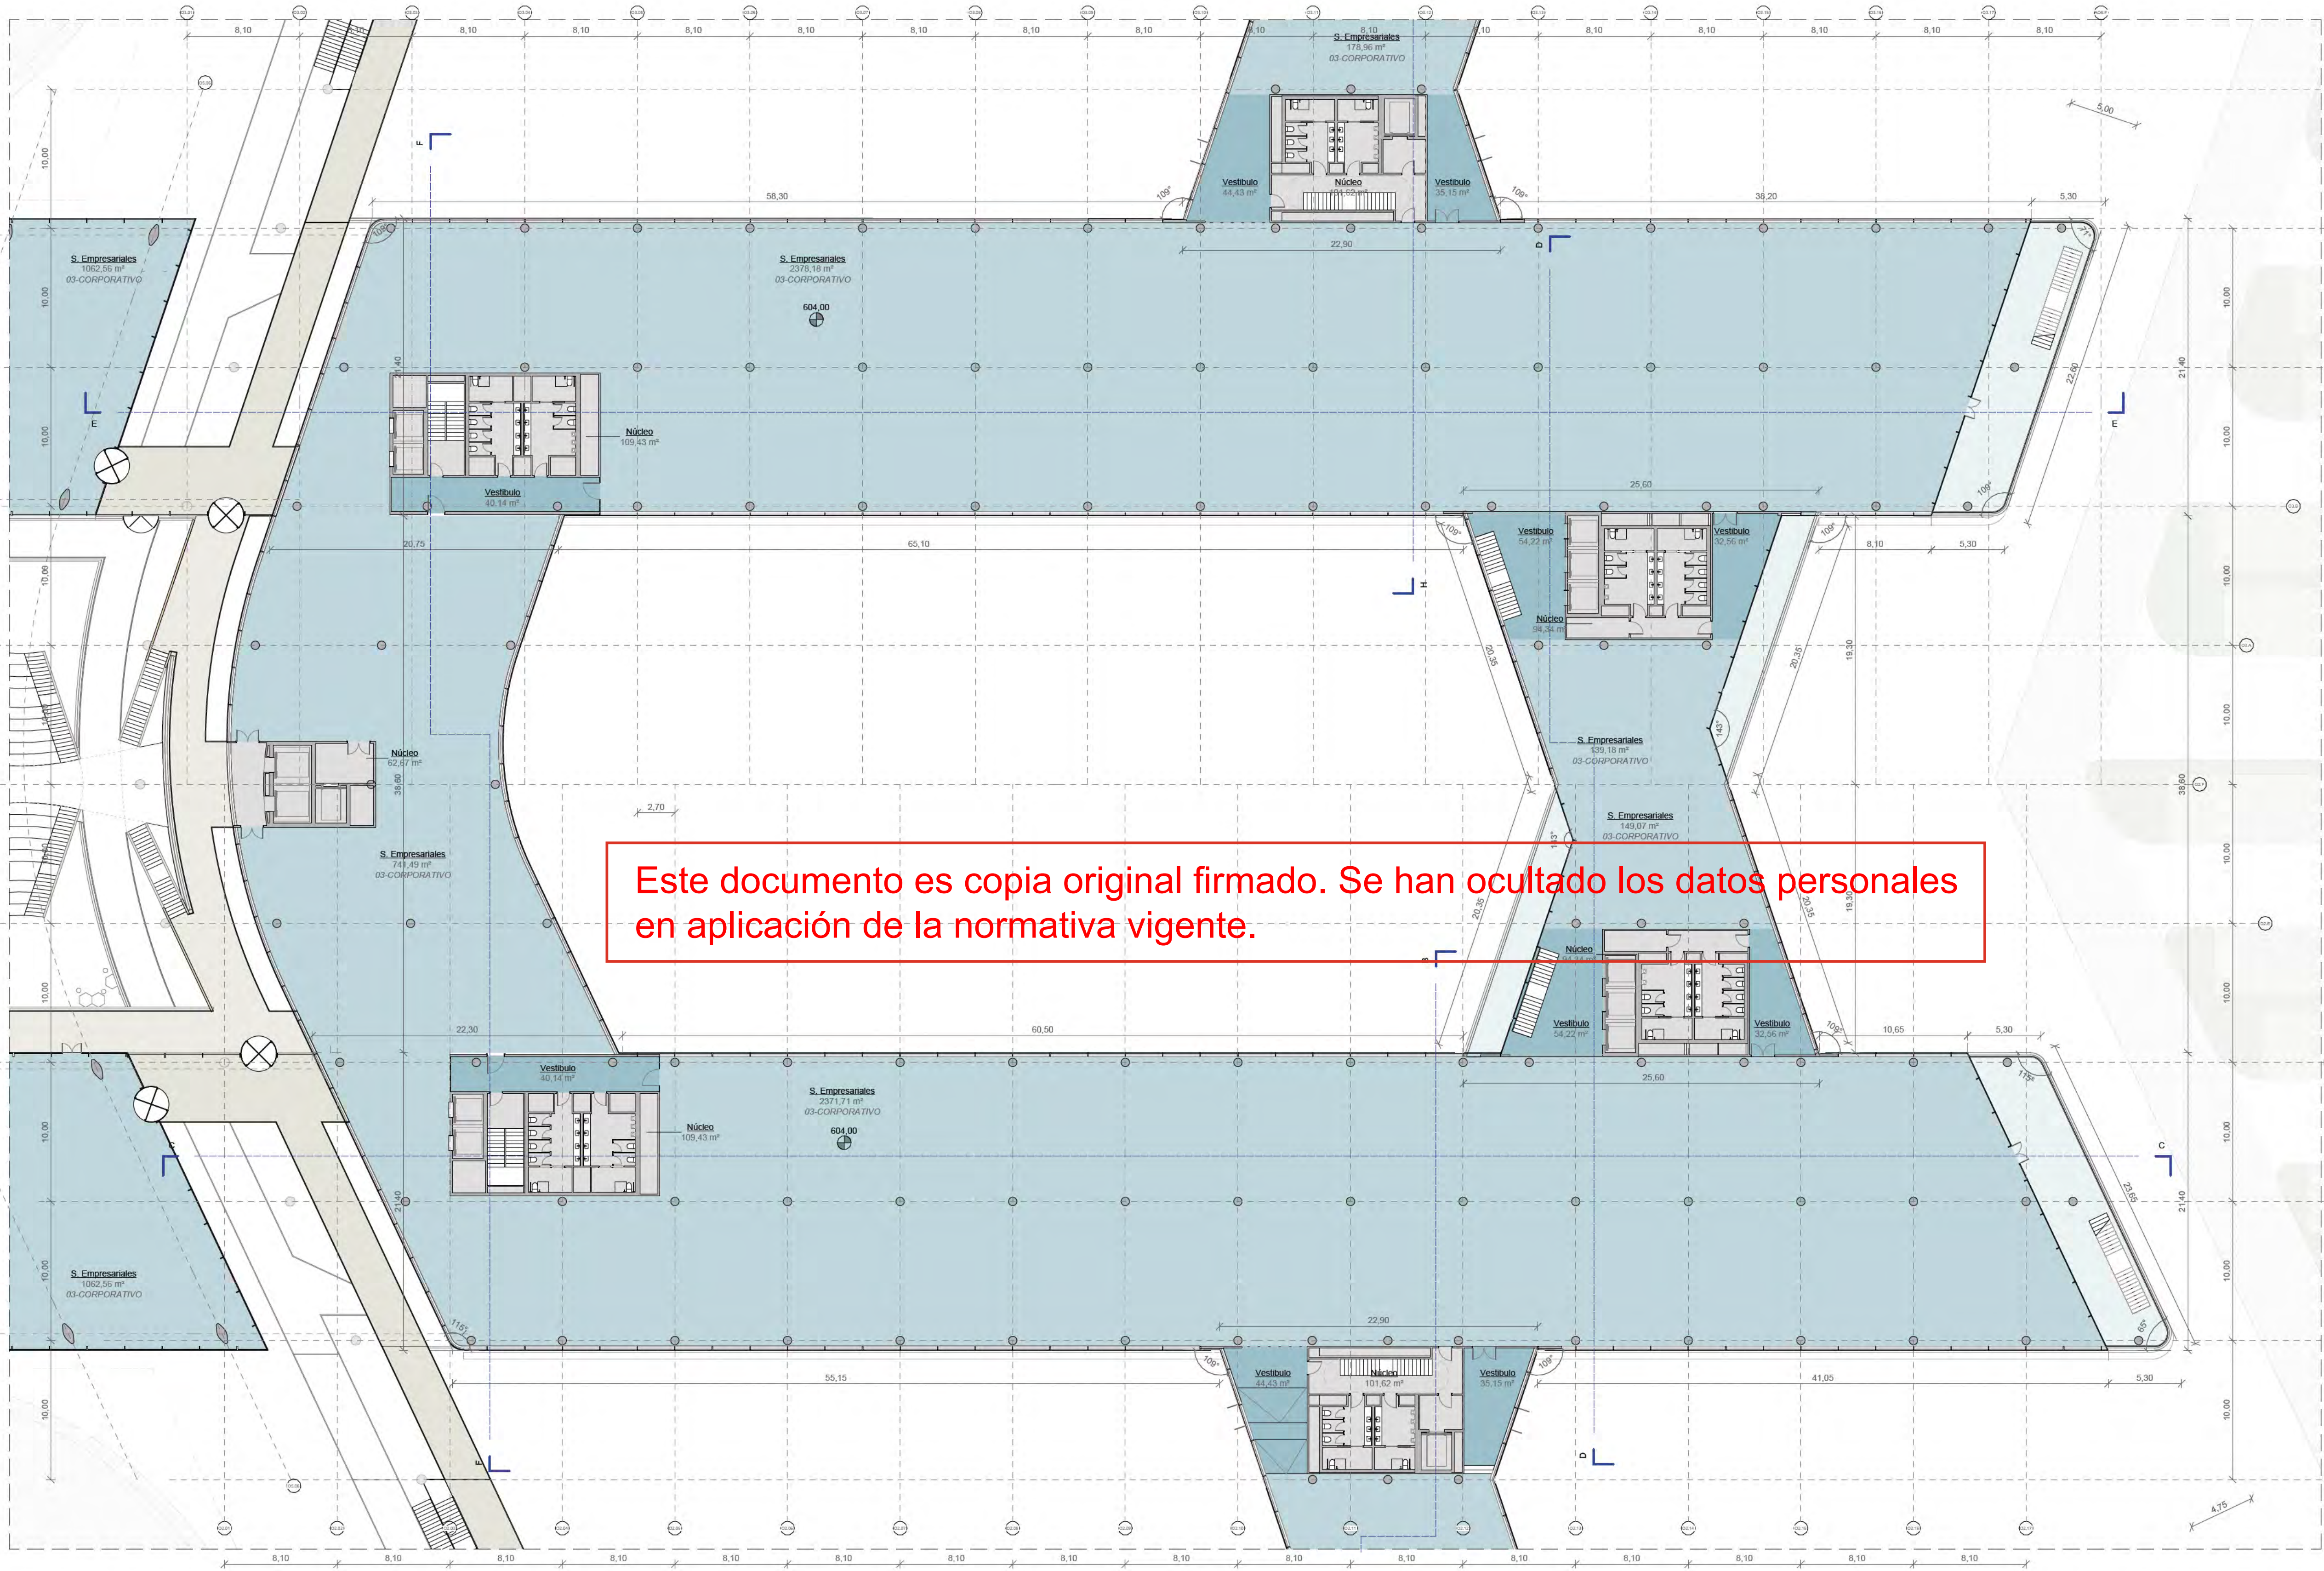

Este documento es copia original firmado. Se han ocultado los datos personales en aplicación de la normativa vigente.

SUPERFICIES O2 - O3

Nº	Nombre	Área
O2_PL00	S. Empresariales	3295 m²
O3_01	Núcleo	548 m²
O3_02	Hall	534 m²
O3_03	Vestibulo	75 m²
O3_04	C. Instal.	262 m²
O3_05	Supermercado	417 m²
O3_06	Restauración	505 m²
O3_07	Peluquería	130 m²
O3_08	Parafarmacia	81 m²
O2_PL01	S. Empresariales	5785 m²
O3_01	Núcleo	873 m²
O3_02	Terraza	316 m²
O3_03	Vestibulo	413 m²
O2_PL02	S. Empresariales	5780 m²
O3_01	Núcleo	873 m²
O3_02	Terraza	314 m²
O3_03	Vestibulo	413 m²
O3_04		7180 m²
O3_05		20215 m²

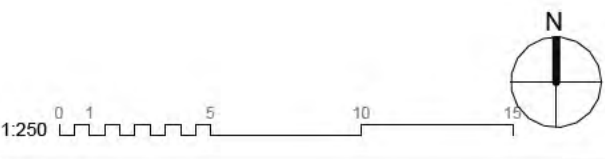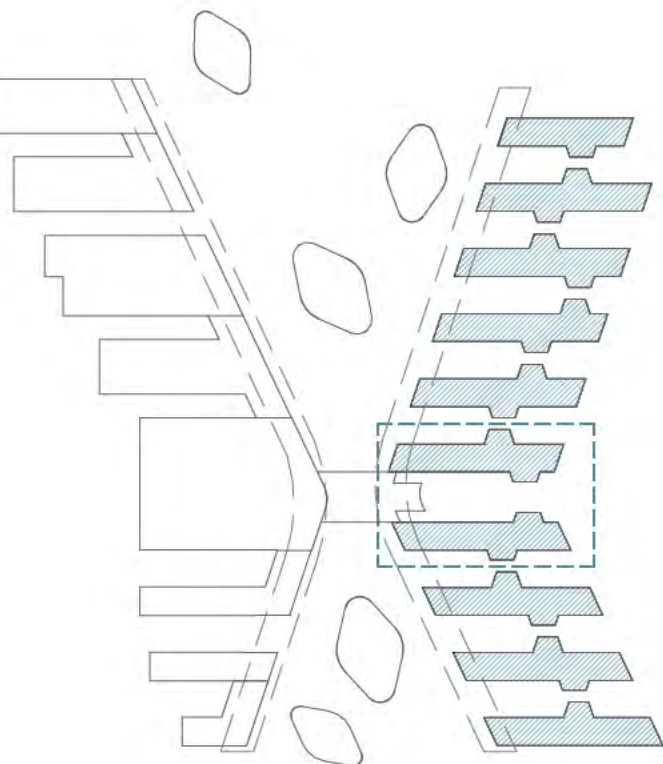


1200 - COTAS
ED. O2-O3 PL02

nº de plano		ITH_ARQ_PB	IT1-A-1202.2
escala	A-1	1:250	A-3 1:500
fecha			Mayo 2026
revisión	descripción	fecha	



PLANOS DE EDIFICACIONES

Descripción	INDRA TECHNOLOGY HUB
Situación	TORREJÓN DE ARDOZ
Promotor	INDRA SISTEMAS S.A.
Consultor Estructuras e Instalaciones	SIRKUMingenieros
Consultor Urbanismo	OPCIONA Gestión y Proyectos, S.L.

Ortiz. Leon
ARQUITECTOS

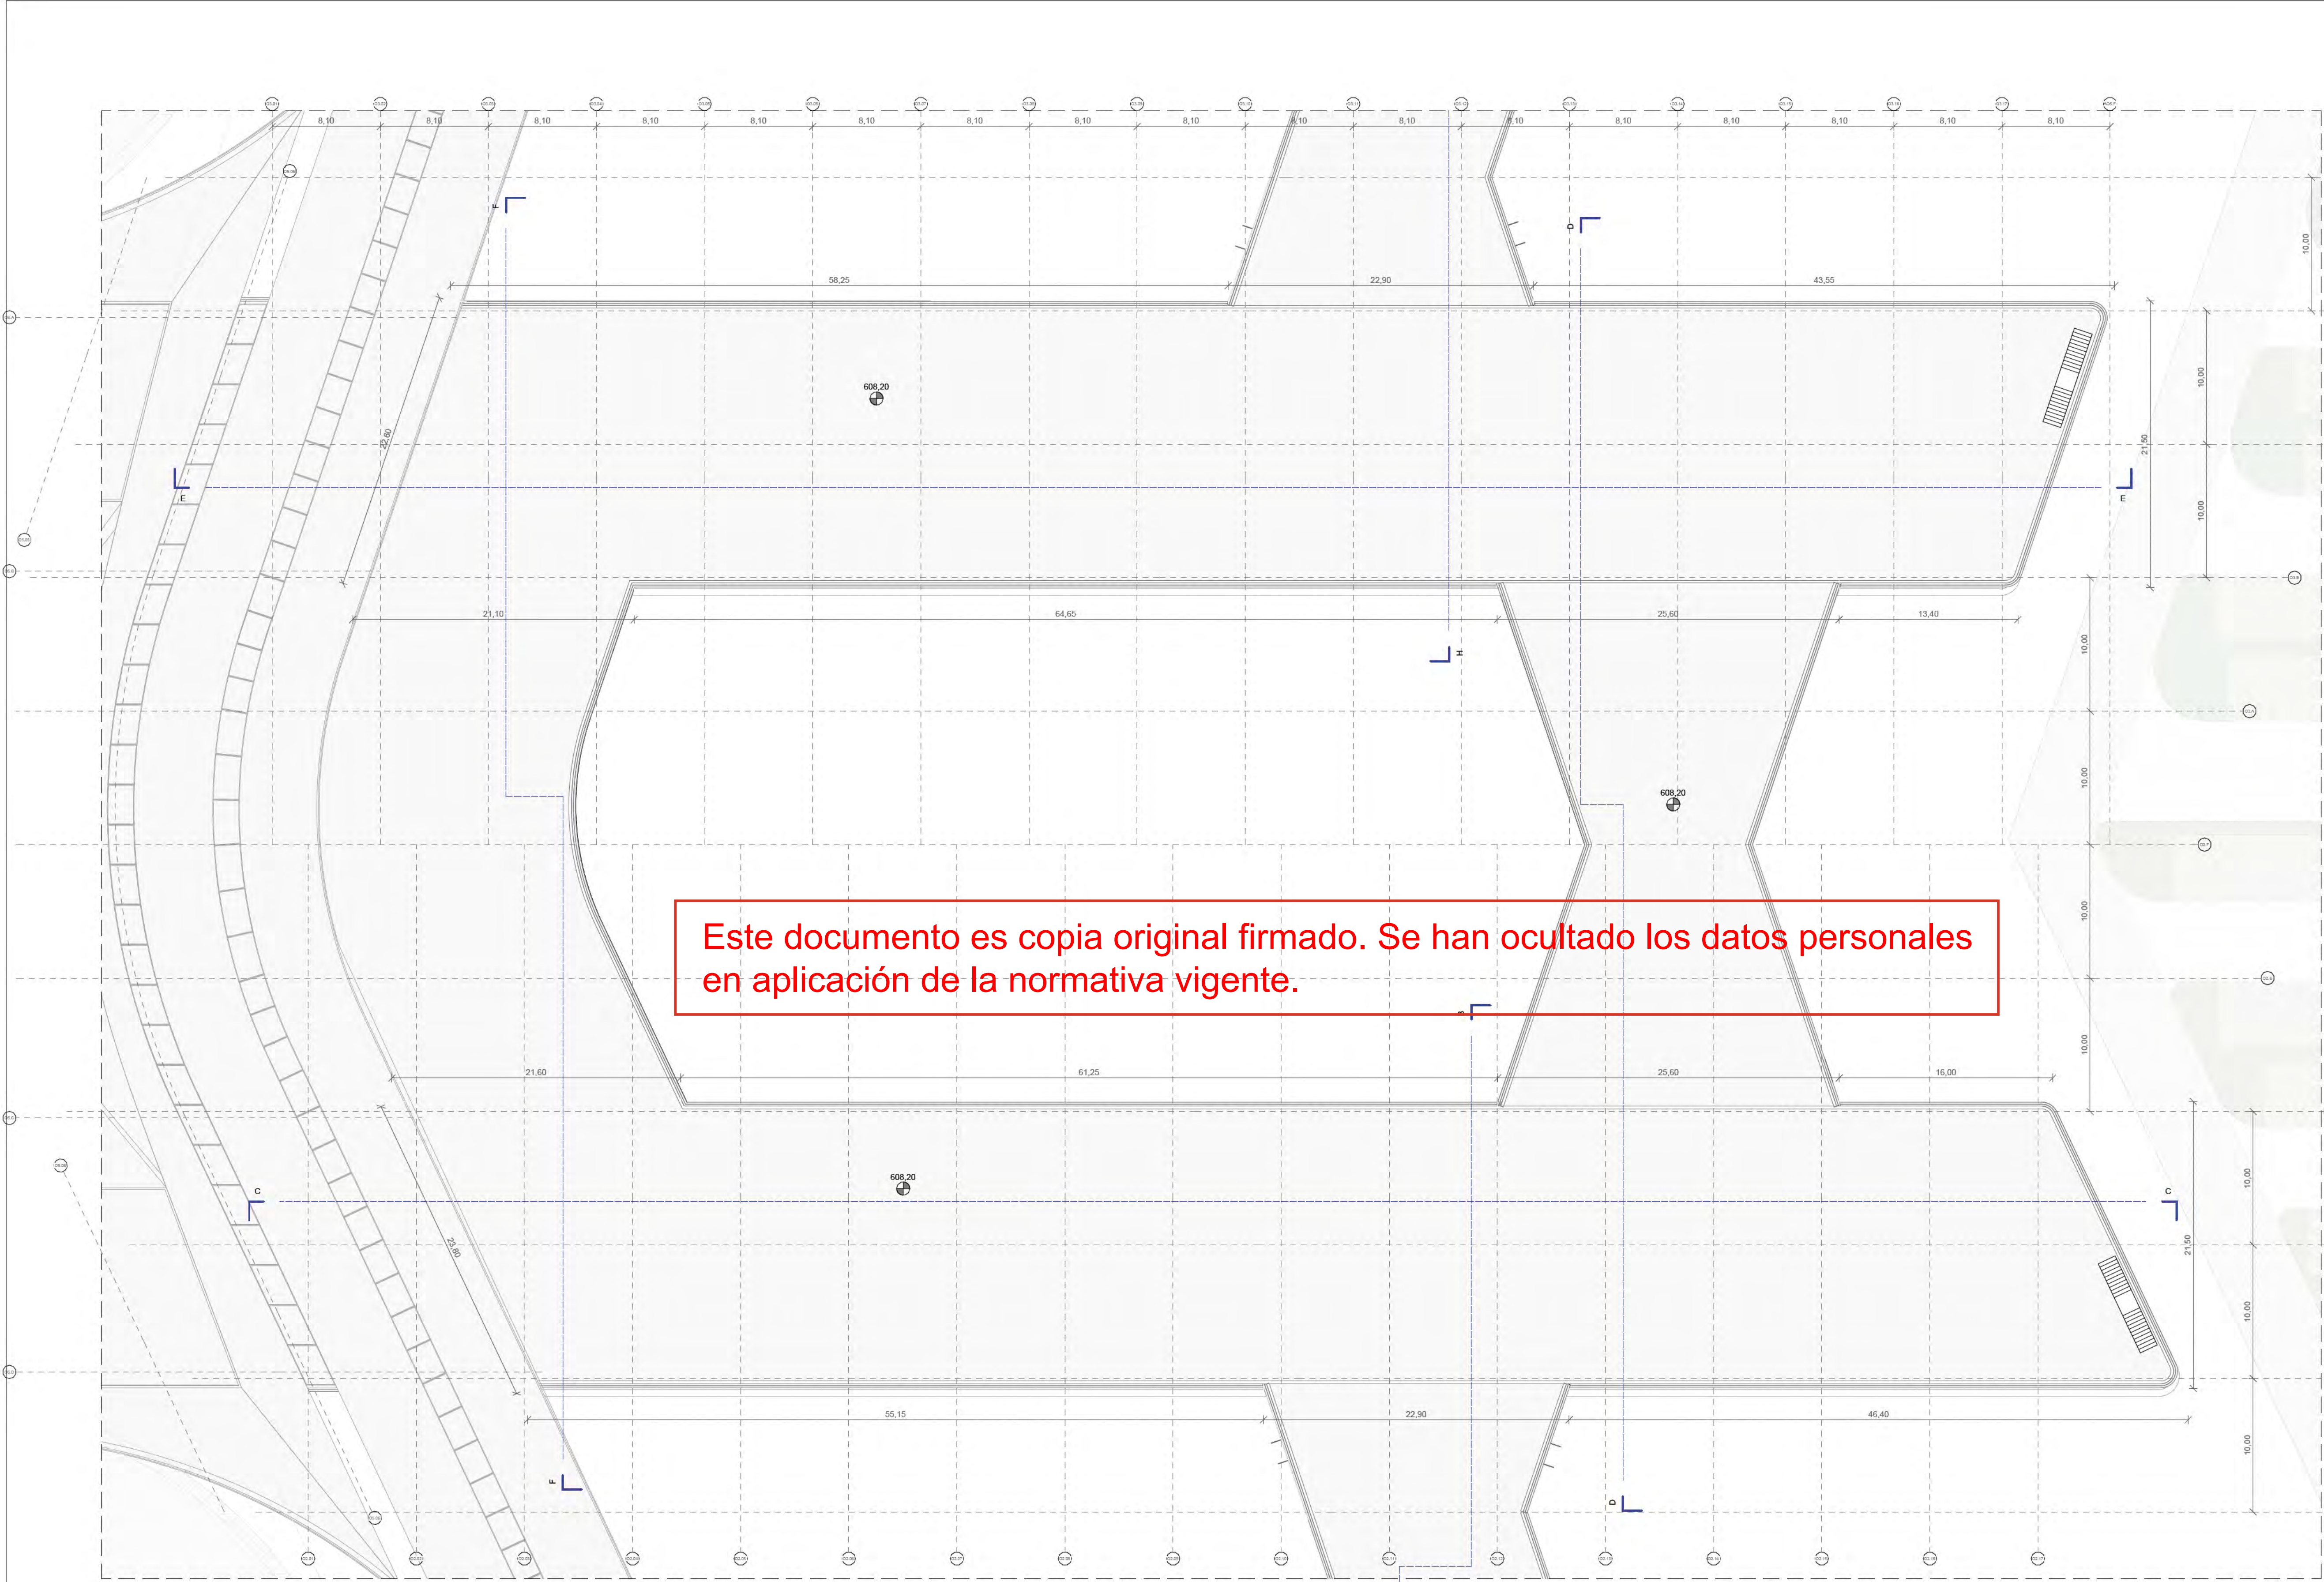

SUPERFICIES O2 - O3		
Nº	Nombre	Área
O2_PL00		
03_01	S. Empresariales	3295 m²
03_02	Núcleo	548 m²
03_04	Hall	534 m²
03_05	Vestibulo	75 m²
10_06	C. Instal.	262 m²
07_16	Supermercado	417 m²
07_17	Restauración	505 m²
07_20	Peluquería	130 m²
07_22	Parafarmacia	81 m²
		5848 m²
O2_PL01		
03_01	S. Empresariales	5785 m²
03_02	Núcleo	873 m²
06_03	Terraza	316 m²
03_05	Vestibulo	413 m²
		7187 m²
O2_PL02		
03_01	S. Empresariales	5780 m²
03_02	Núcleo	873 m²
06_03	Terraza	314 m²
03_05	Vestibulo	413 m²
		7180 m²
		20215 m²

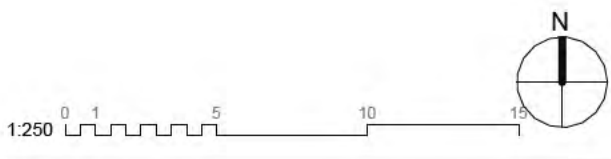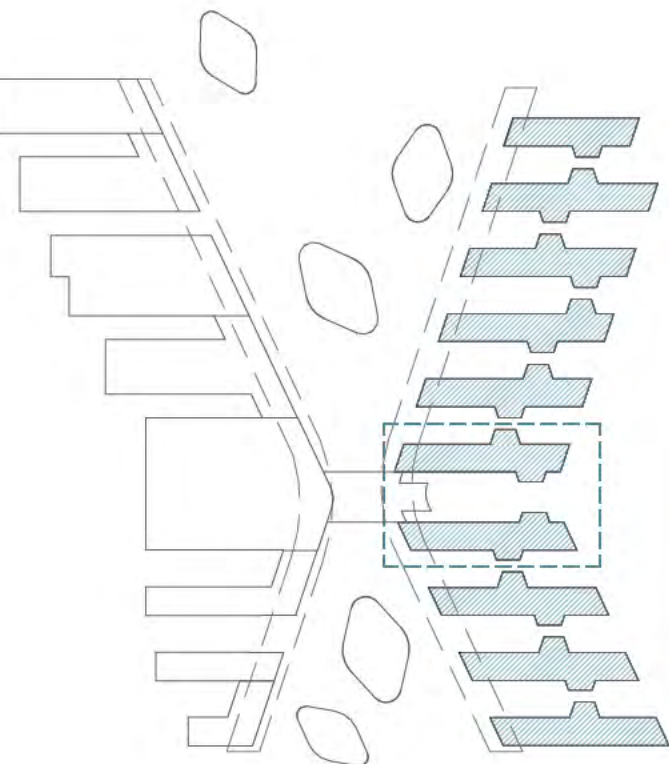

1200 - COTAS
ED. O2-O3 PLC3

nº de plano		
ITH_ARQ_PB	IT1-A-1203.3	
escala	A-1 1:250	A-3 1:500
fecha	Mayo 2026	
revisión	descripción	fecha

PLANOS DE EDIFICACIONES

Descripción	INDRA TECHNOLOGY HUB
Situación	TORREJÓN DE ARDOZ
Promotor	INDRA SISTEMAS S.A.

Consultor Estructuras e Instalaciones	SIRKUM ingenieros
Consultor Urbanismo	OPCIONA Gestión y Proyectos, S.L.

Ortiz. Leon
ARQUITECTOS