

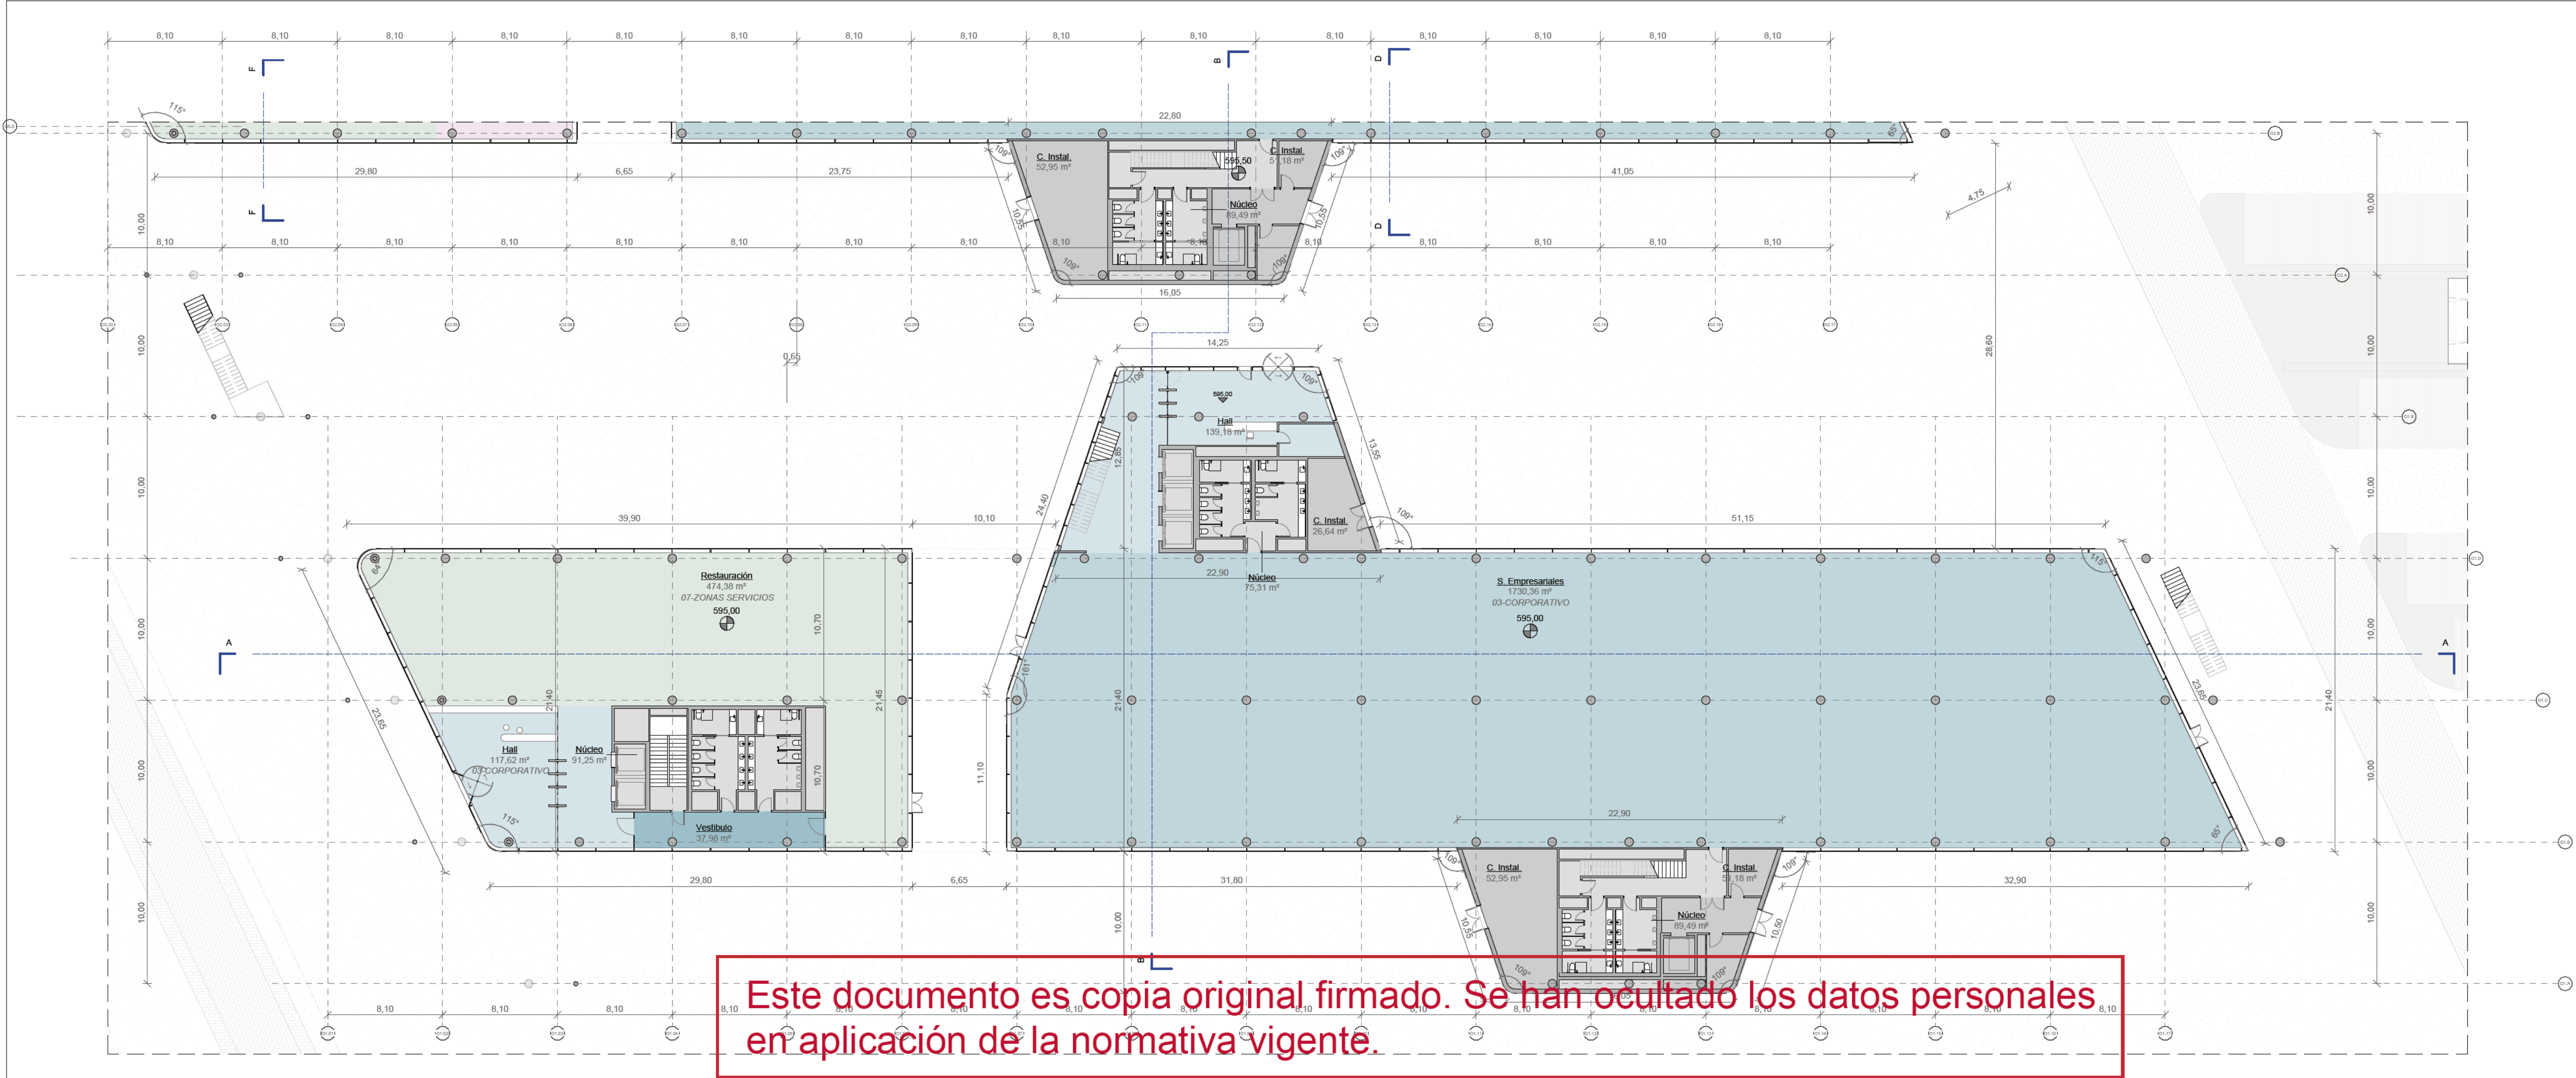


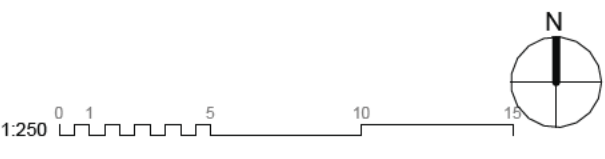

SUPERFICIES O1		
Nº	Nombre	Área
O1_PL00		
03_01	S. Empresariales	1730 m²
03_02	Núcleo	256 m²
03_04	Hall	257 m²
03_05	Vestibulo	38 m²
10_06	C. Instal.	131 m²
07_17	Restauración	474 m²
		2896 m²
O1_PL01		
03_01	S. Empresariales	2554 m²
03_02	Núcleo	298 m²
06_03	Terraza	111 m²
03_05	Vestibulo	209 m²
10_06	C. Instal.	18 m²
		3190 m²
O1_PL02		
03_01	S. Empresariales	2509 m²
03_02	Núcleo	298 m²
06_03	Terraza	112 m²
03_05	Vestibulo	209 m²
10_06	C. Instal.	18 m²
		3147 m²
		9223 m²

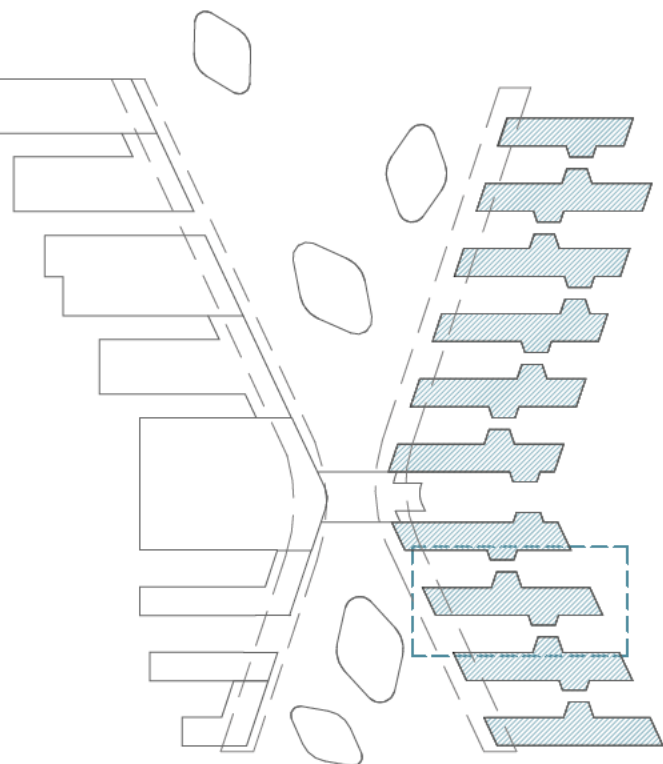

1200 - COTAS
ED. O1 PL00

nº de plano		
ITH_ARQ_PB		IT1-C-1208.0
escala	A-1 1:250	A-3 1:500
fecha	Mayo 2026	
revisión	descripción	fecha

PLANOS DE EDIFICACIONES

Descripción INDRA TECHNOLOGY HUB


Situación TORREJÓN DE ARDOZ

Promotor INDRA SISTEMAS S.A.



Consultor Estructuras e Instalaciones SIRKUMingenieros

Consultor Urbanismo OPCIONA
Gestión y Proyectos, S.L.

Ortiz. Leon
ARQUITECTOS

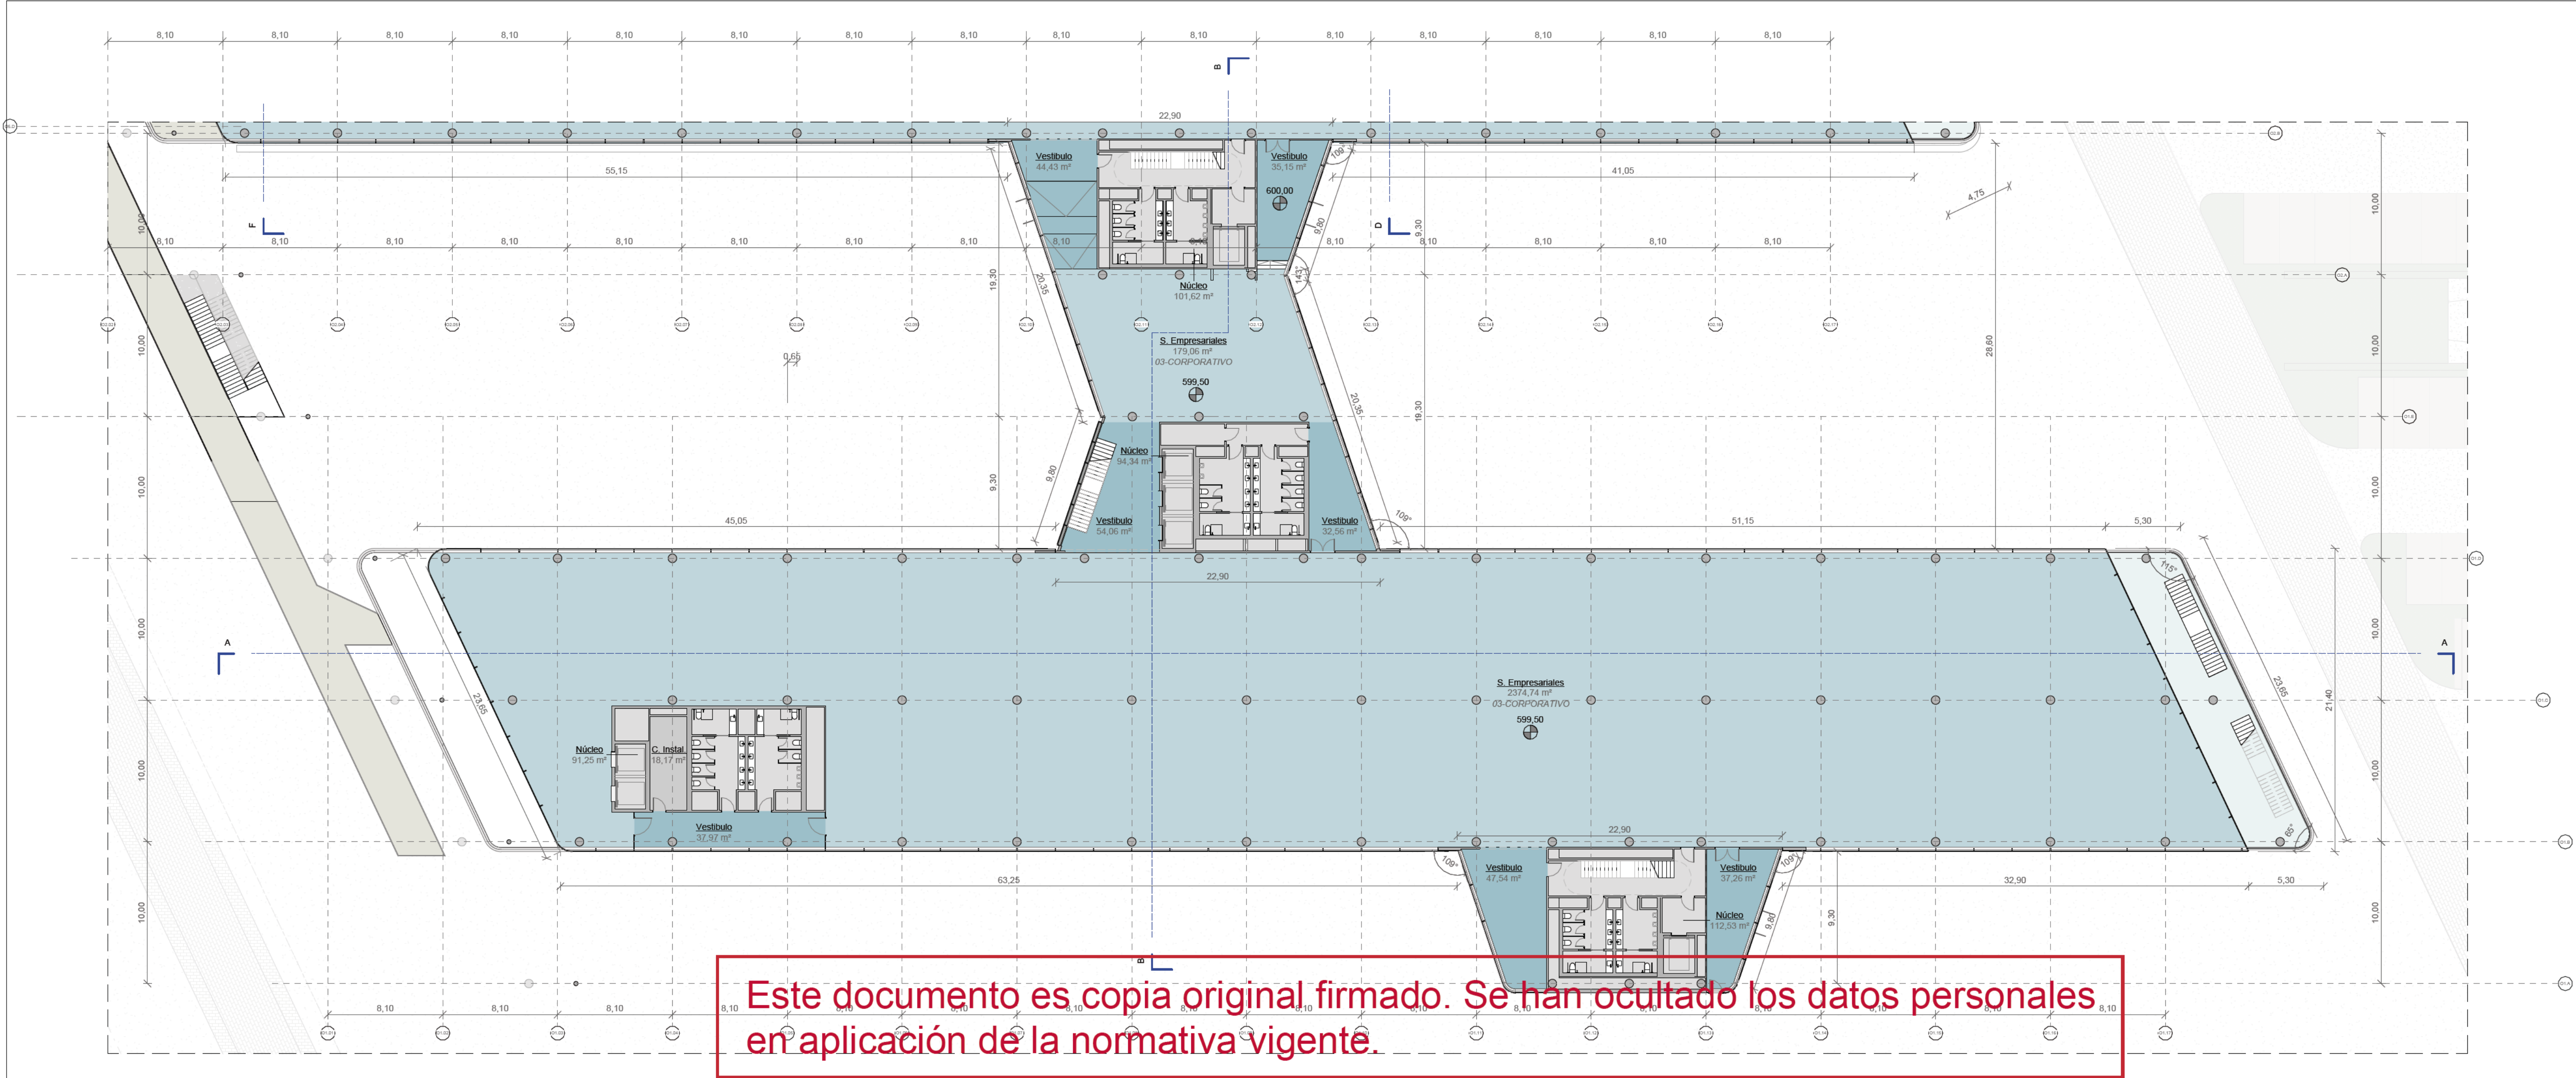

SUPERFICIES O1		
Nº	Nombre	Área
O1_PL00		
03_01	S. Empresariales	1730 m²
03_02	Núcleo	256 m²
03_04	Hall	257 m²
03_05	Vestibulo	38 m²
10_06	C. Instal.	131 m²
07_17	Restauración	474 m²
		2896 m²
O1_PL01		
03_01	S. Empresariales	2554 m²
03_02	Núcleo	298 m²
06_03	Terraza	111 m²
03_05	Vestibulo	209 m²
10_06	C. Instal.	18 m²
		3190 m²
O1_PL02		
03_01	S. Empresariales	2509 m²
03_02	Núcleo	298 m²
06_03	Terraza	112 m²
03_05	Vestibulo	209 m²
10_06	C. Instal.	18 m²
		3147 m²
		9223 m²

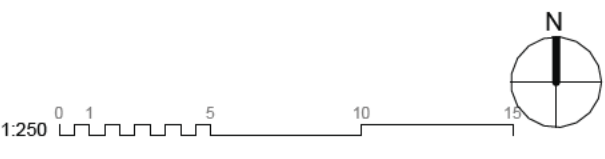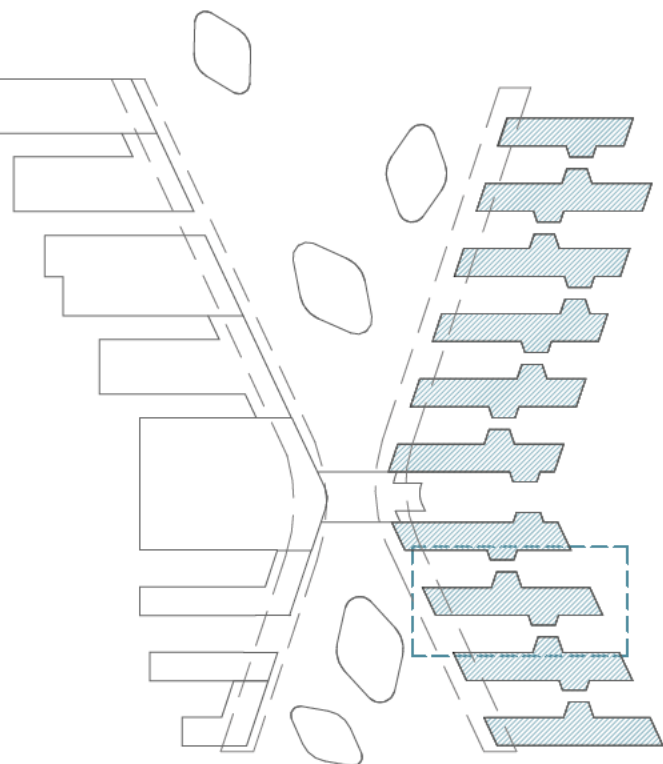

1200 - COTAS
ED. O1 PL01


nº de plano		
ITH_ARQ_PB	IT1-C-1209.1	
escala	A-1 1:250	A-3 1:500
fecha	Mayo 2026	
revisión	descripción	fecha

PLANOS DE EDIFICACIONES



Descripción	INDRA TECHNOLOGY HUB
Situación	TORREJÓN DE ARDOZ
Promotor	INDRA SISTEMAS S.A.

Consultor Estructuras e Instalaciones	SIRKUM ingenieros
Consultor Urbanismo	OPCIONA Gestión y Proyectos, S.L.

Ortiz. Leon
ARQUITECTOS

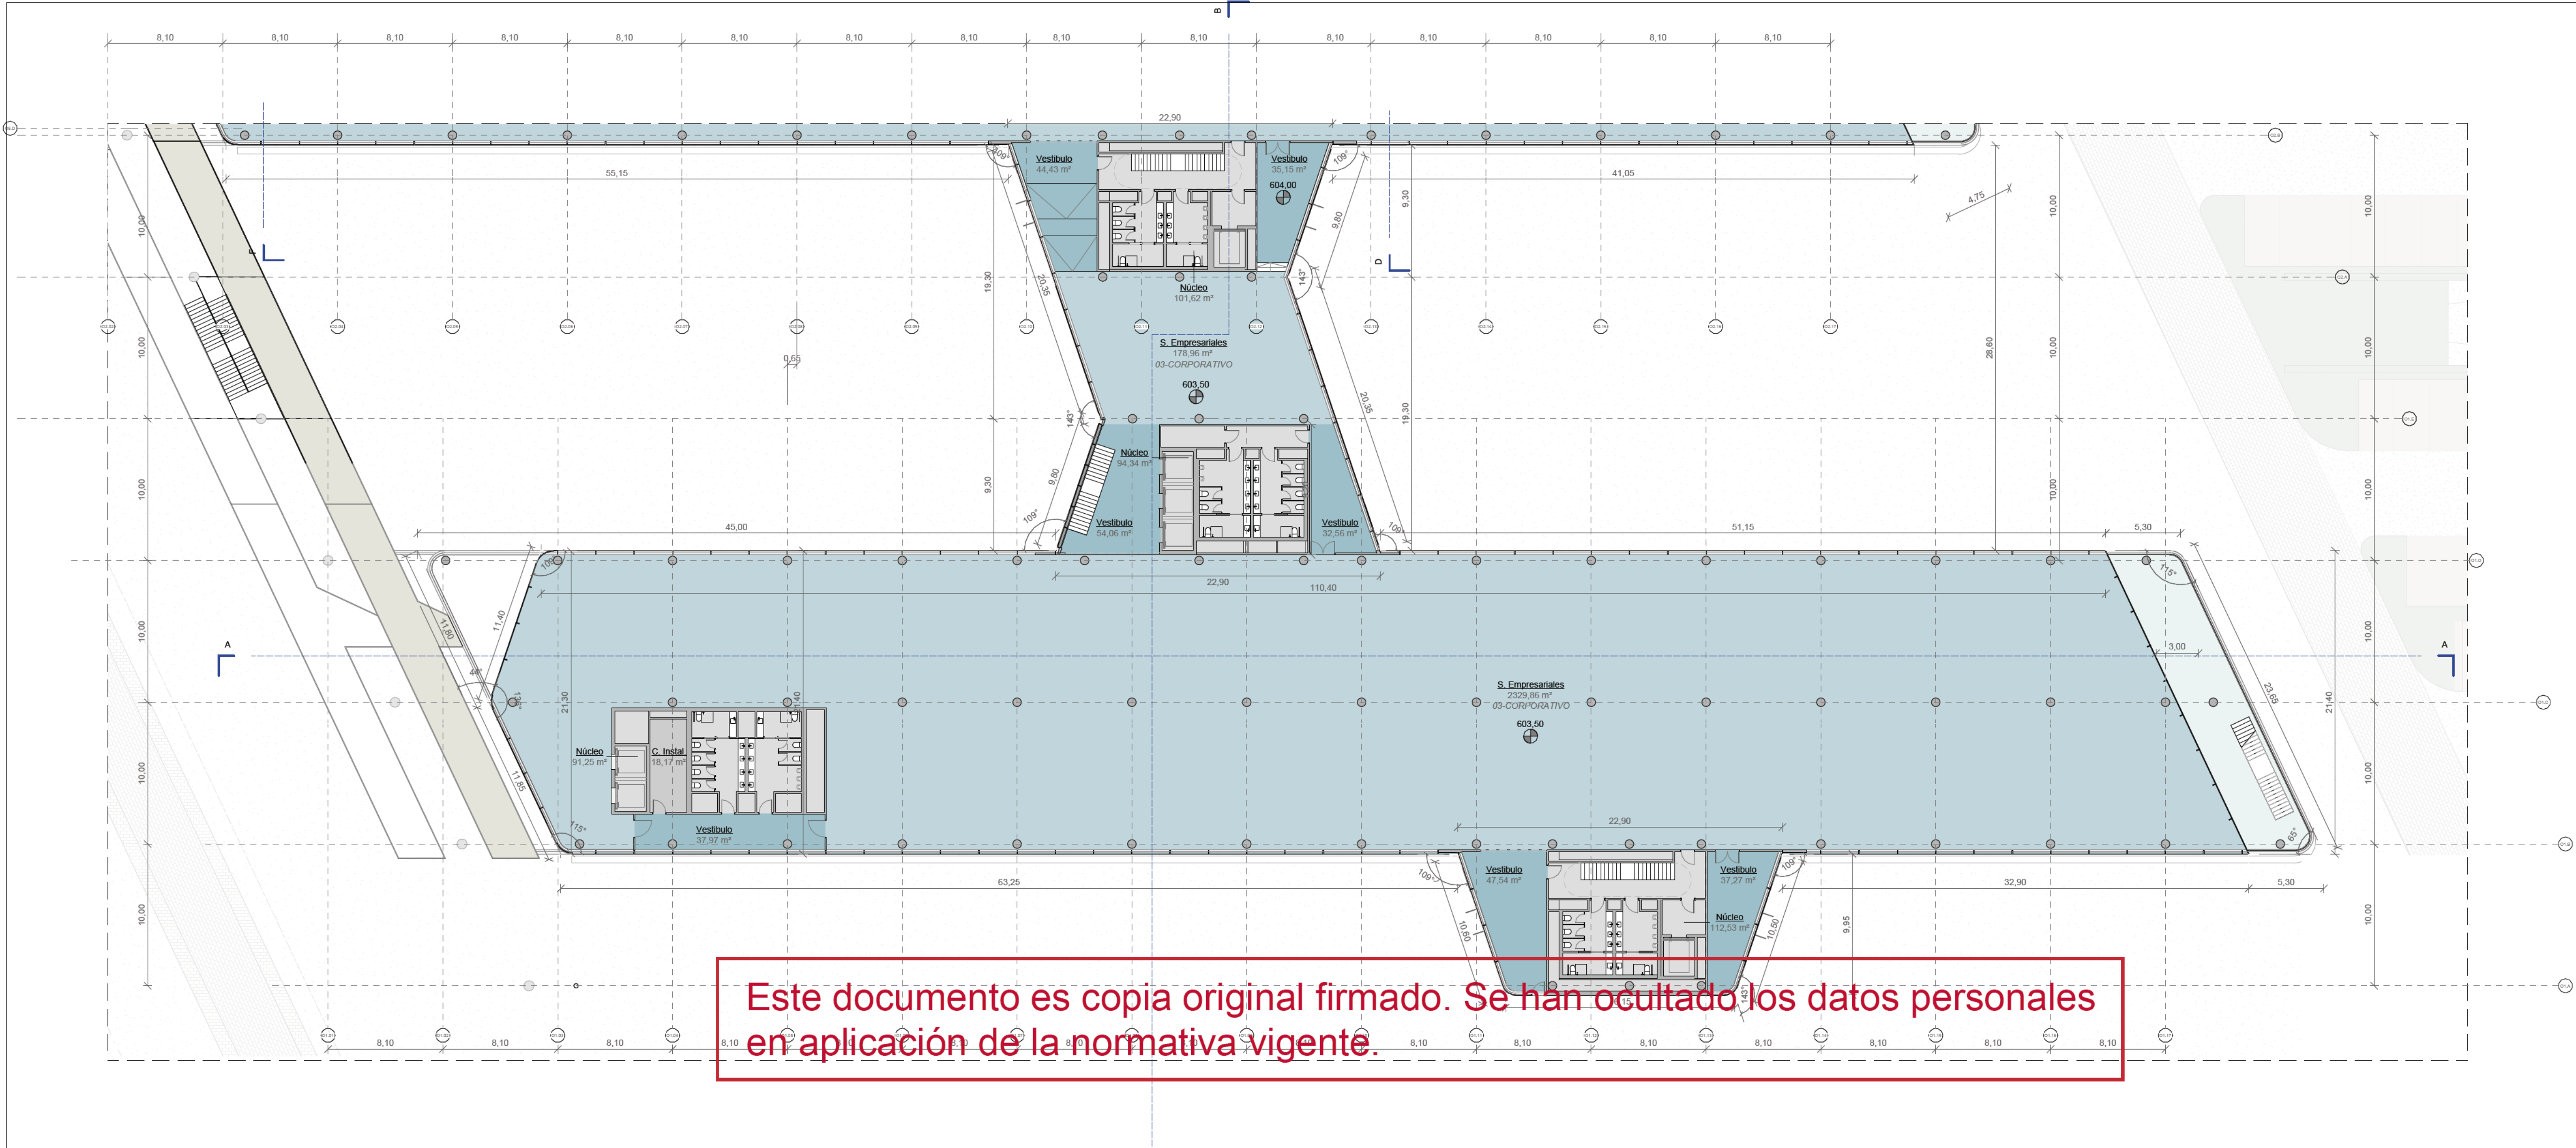

SUPERFICIES O1		
Nº	Nombre	Área
O1_PL00		
03_01	S. Empresariales	1730 m²
03_02	Núcleo	256 m²
03_04	Hall	257 m²
03_05	Vestibulo	38 m²
10_06	C. Instal.	131 m²
07_17	Restauración	474 m²
		2896 m²
O1_PL01		
03_01	S. Empresariales	2554 m²
03_02	Núcleo	298 m²
06_03	Terraza	111 m²
03_05	Vestibulo	209 m²
10_06	C. Instal.	18 m²
		3190 m²
O1_PL02		
03_01	S. Empresariales	2509 m²
03_02	Núcleo	298 m²
06_03	Terraza	112 m²
03_05	Vestibulo	209 m²
10_06	C. Instal.	18 m²
		3147 m²
		9223 m²

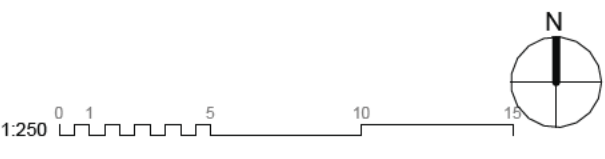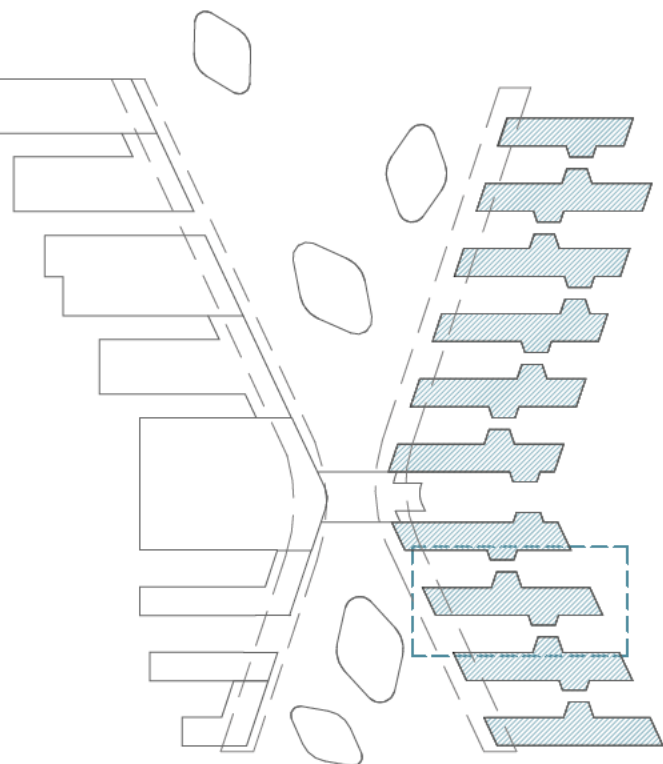

1200 - COTAS
ED. O1 PL02

nº de plano		
ITH_ARQ_PB		IT1-C-1210.2
escala	A-1 1:250	A-3 1:500
fecha	Mayo 2026	
revisión	descripción	fecha

PLANOS DE EDIFICACIONES

Descripción INDRA TECHNOLOGY HUB


Situación TORREJÓN DE ARDOZ

Promotor INDRA SISTEMAS S.A.

Consultor Estructuras e Instalaciones SIRKUMingenieros



Consultor Urbanismo OPCIONA Gestión y Proyectos, S.L.

Ortiz. Leon
ARQUITECTOS

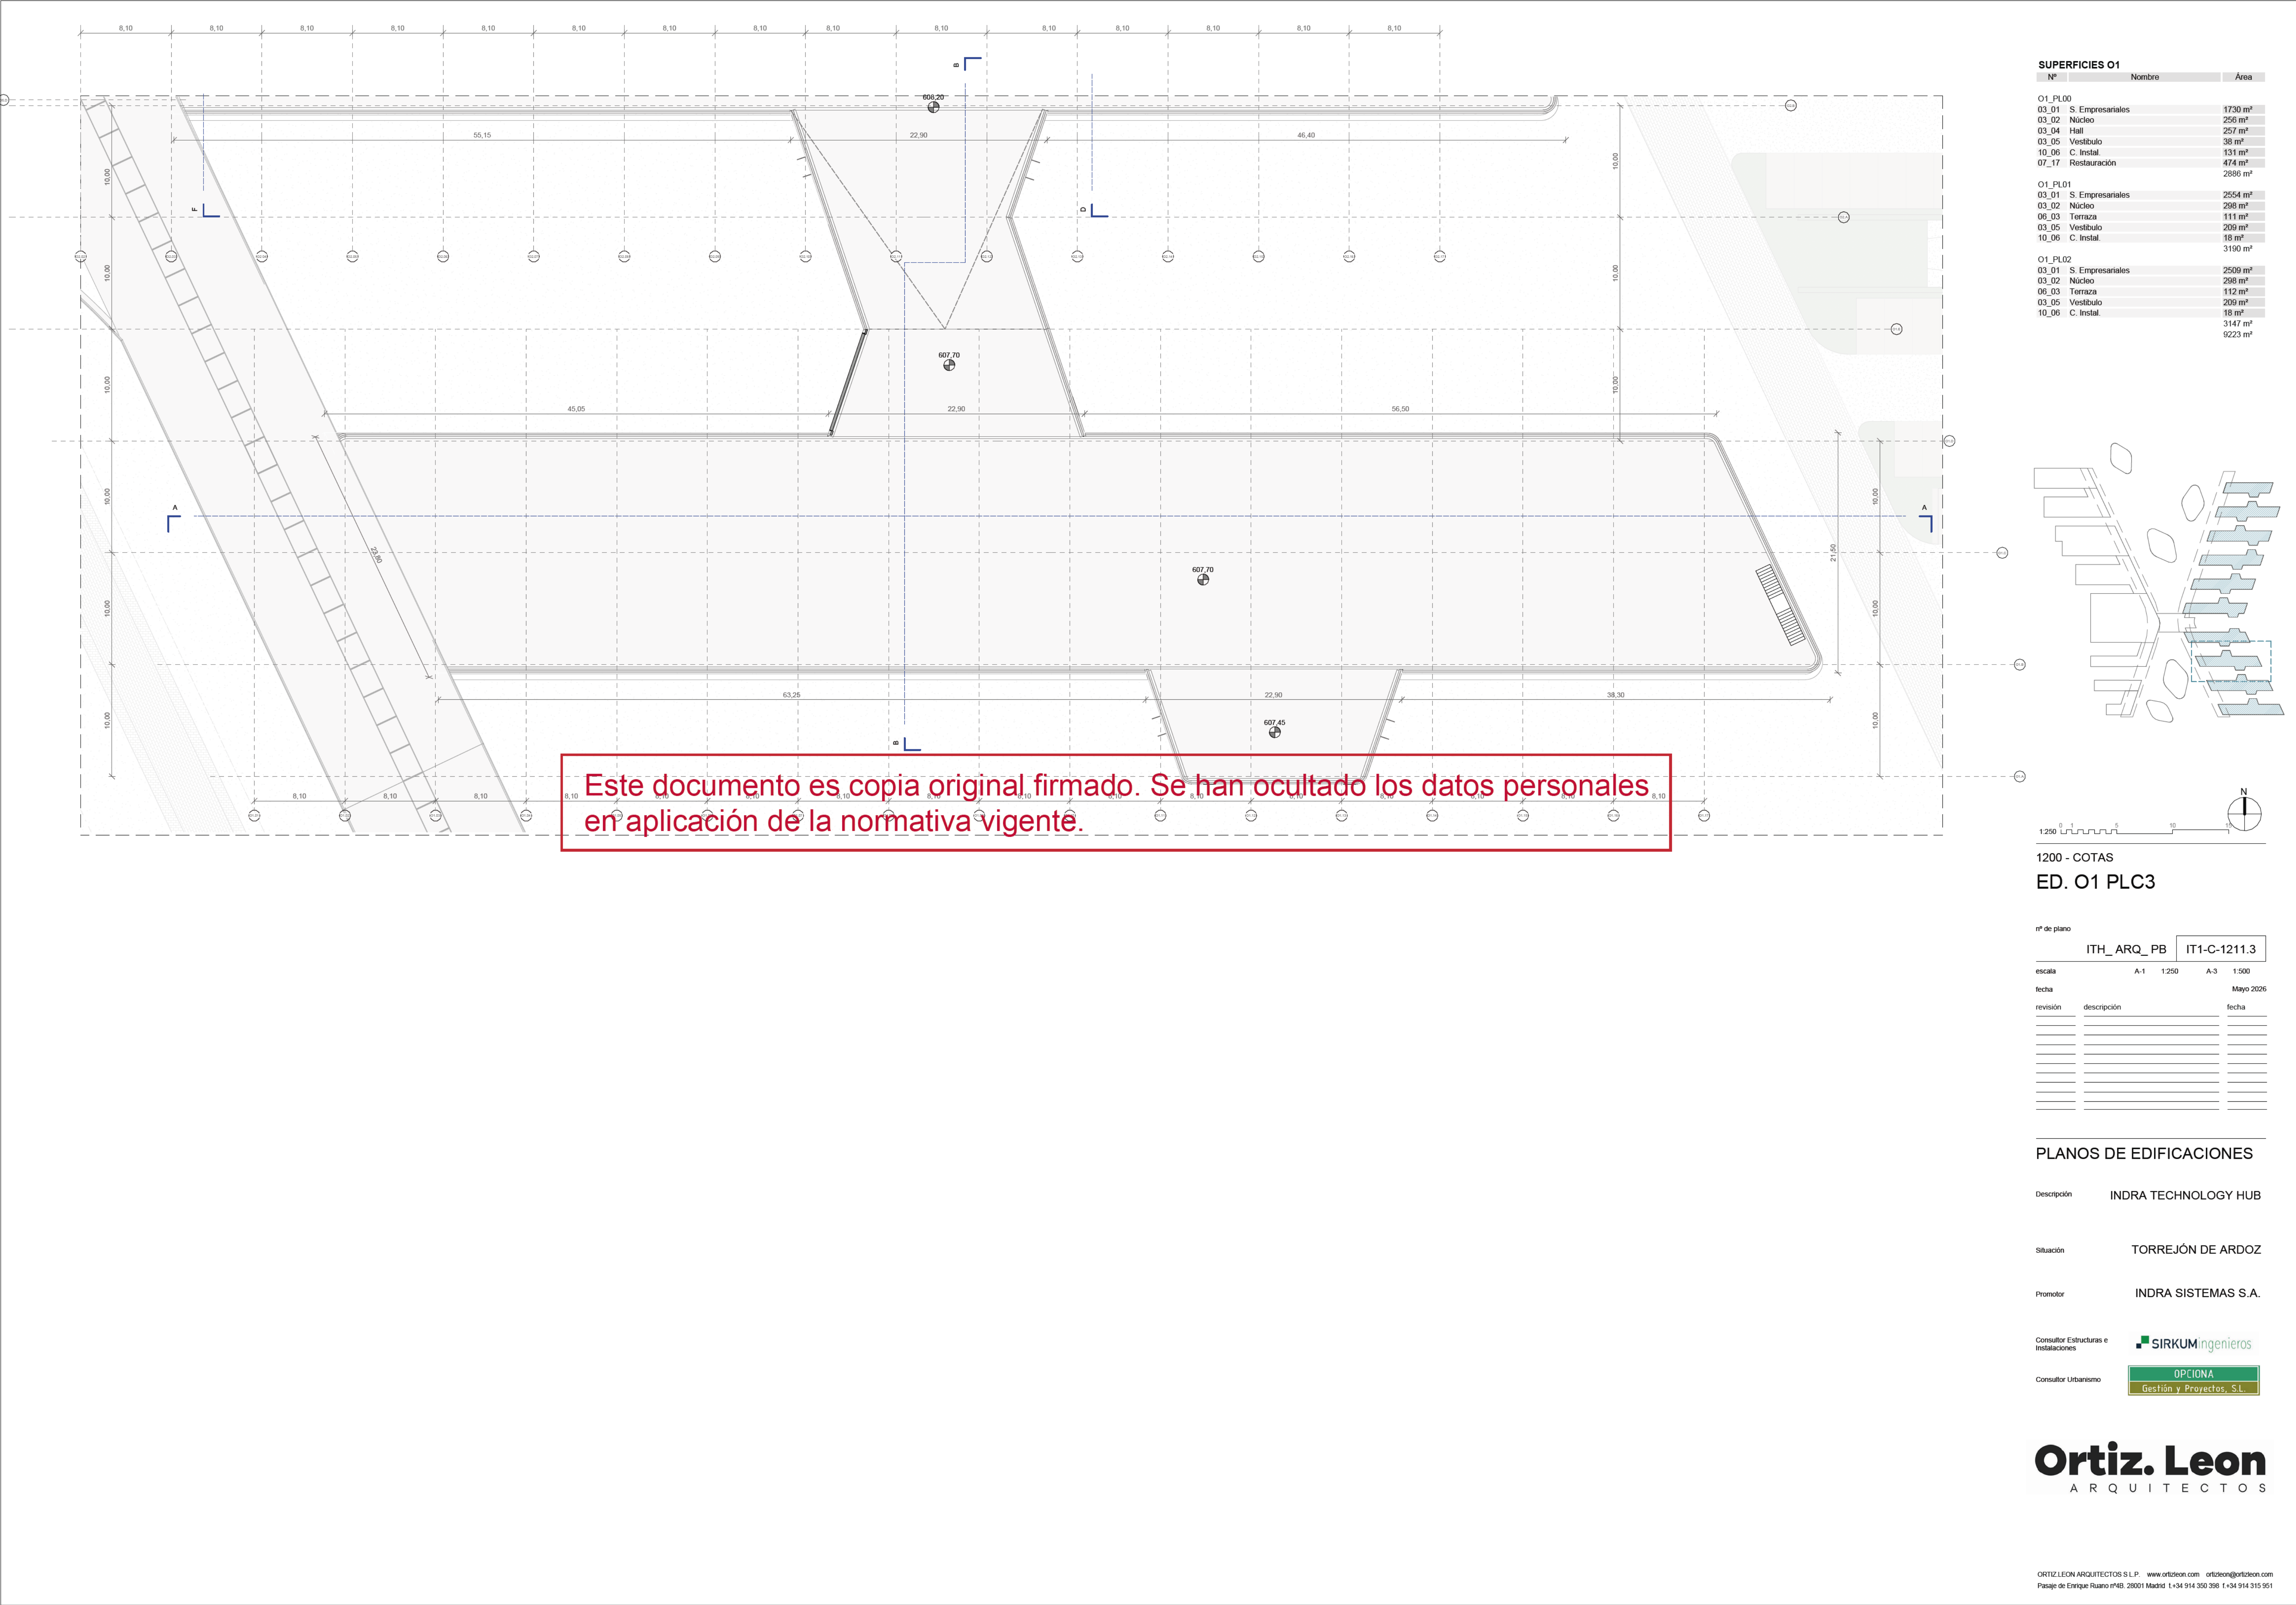

SUPERFICIES O1

Nº	Nombre	Área
O1_PL00		
03_01	S. Empresariales	1730 m²
03_02	Núcleo	256 m²
03_04	Hall	257 m²
03_05	Vestibulo	38 m²
10_06	C. Instal.	131 m²
07_17	Restauración	474 m²
		2896 m²
O1_PL01		
03_01	S. Empresariales	2554 m²
03_02	Núcleo	298 m²
06_03	Terraza	111 m²
03_05	Vestibulo	209 m²
10_06	C. Instal.	18 m²
		3190 m²
O1_PL02		
03_01	S. Empresariales	2509 m²
03_02	Núcleo	298 m²
06_03	Terraza	112 m²
03_05	Vestibulo	209 m²
10_06	C. Instal.	18 m²
		3147 m²
		9223 m²

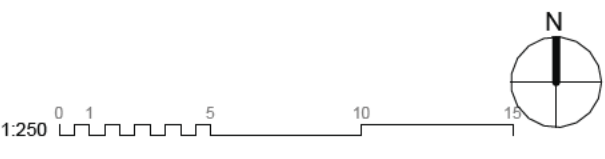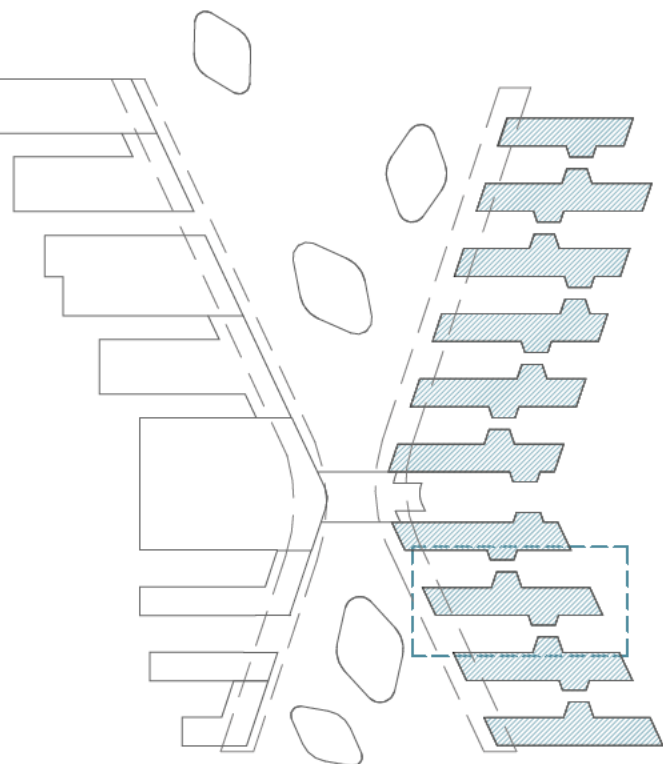

1200 - COTAS
ED. O1 PLC3

nº de plano		
ITH_ARQ_PB IT1-C-1211.3		
escala	A-1 1:250	A-3 1:500
fecha	Mayo 2026	
revisión	descripción	fecha

PLANOS DE EDIFICACIONES

Descripción	INDRA TECHNOLOGY HUB
Situación	TORREJÓN DE ARDOZ
Promotor	INDRA SISTEMAS S.A.
Consultor Estructuras e Instalaciones	SIRKUMingenieros
Consultor Urbanismo	OPCIONA Gestión y Proyectos, S.L.

Ortiz. Leon
ARQUITECTOS