

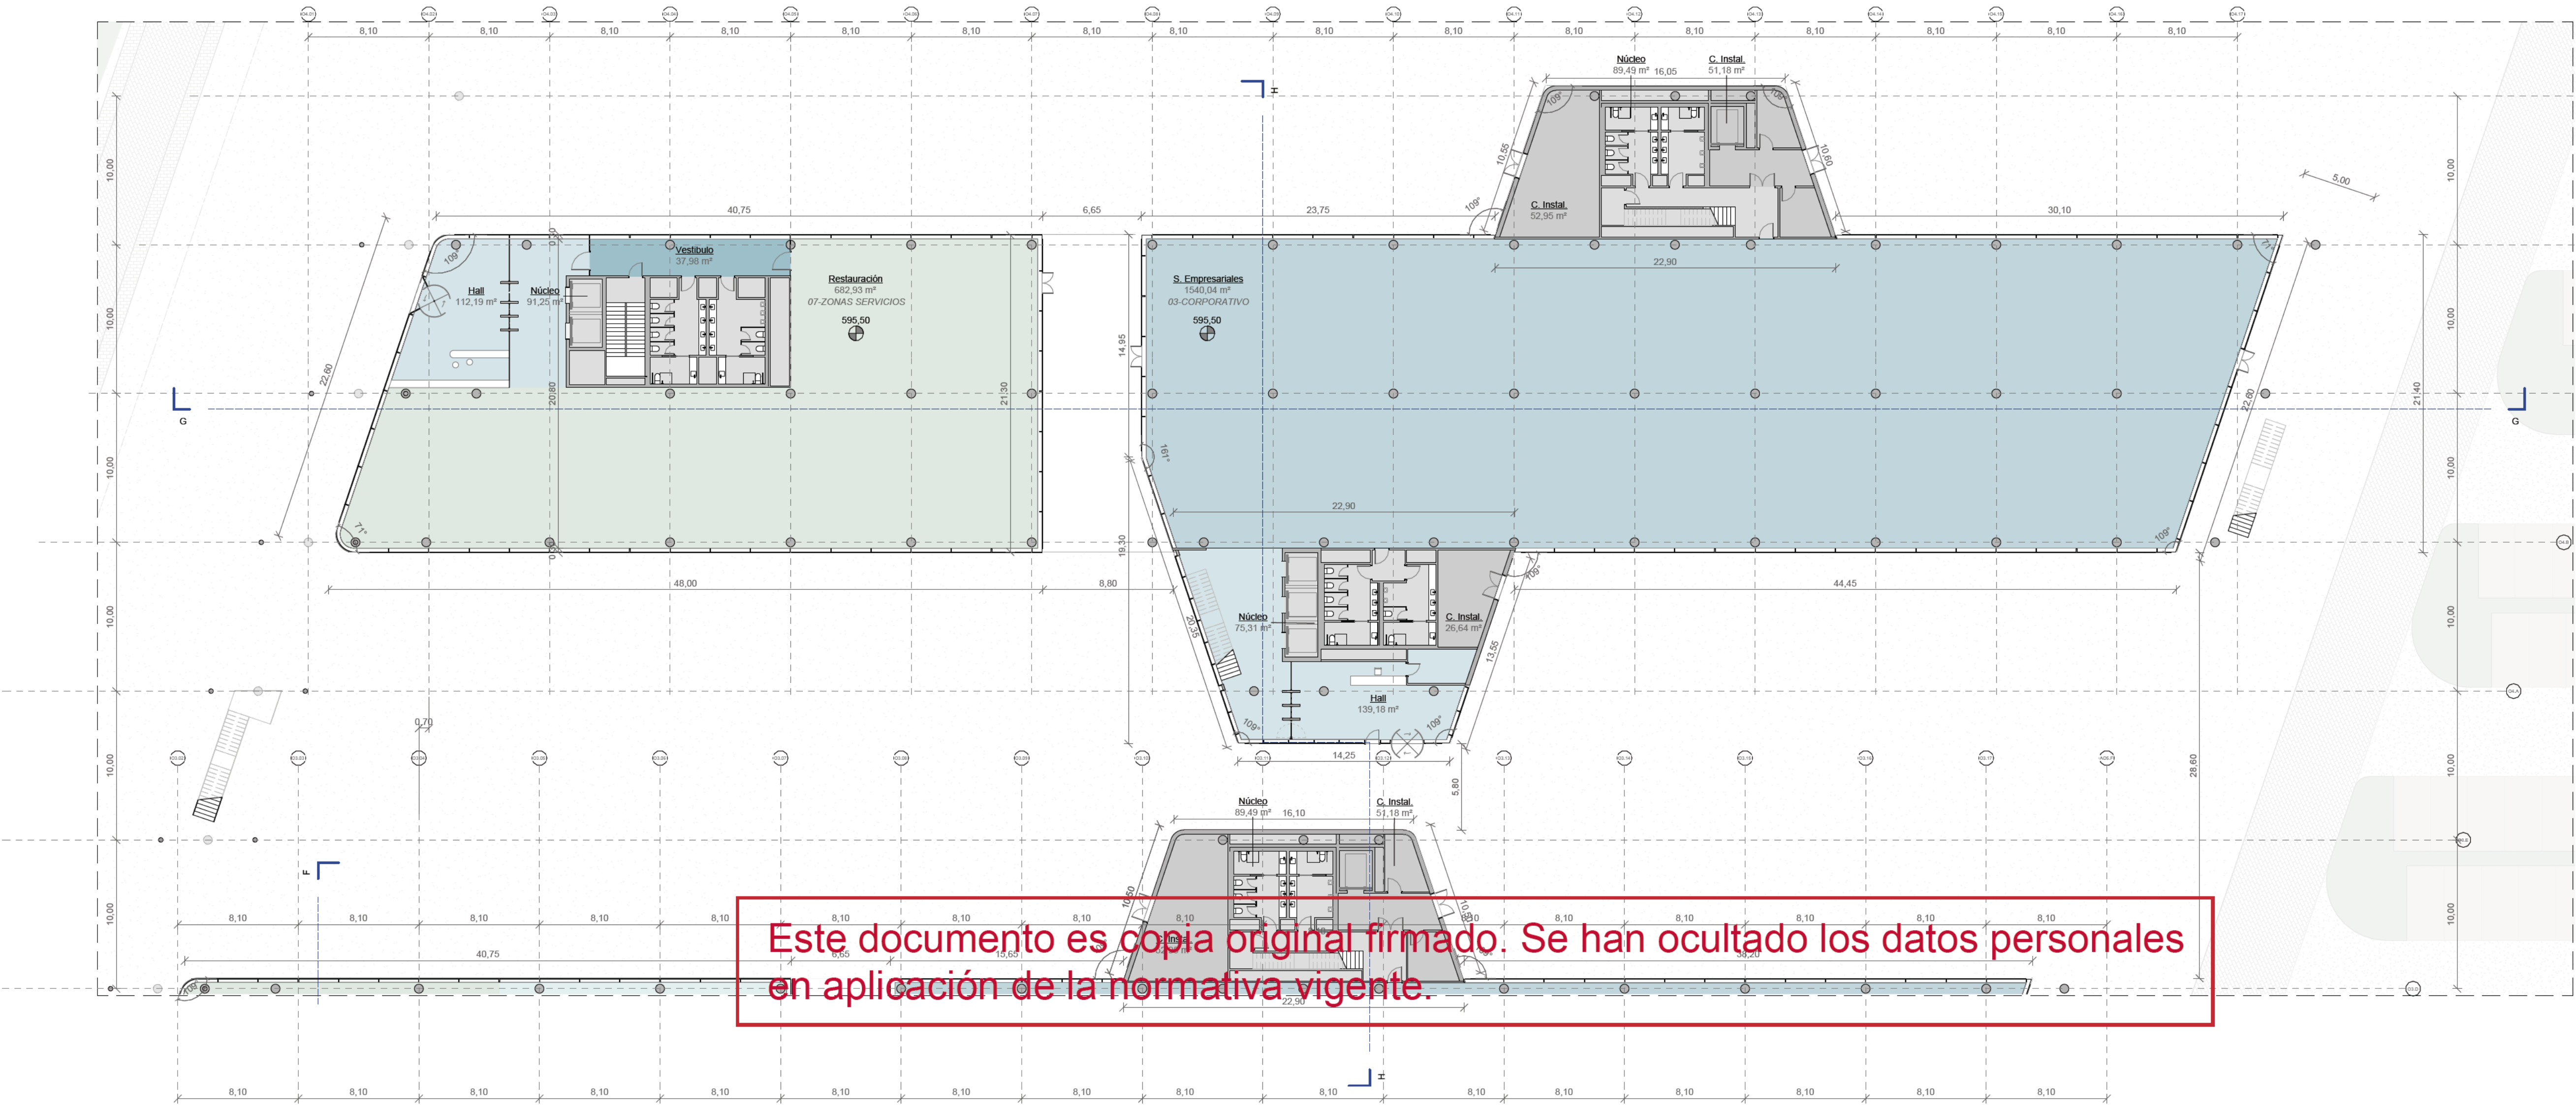


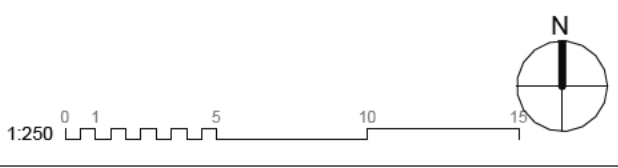

SUPERFICIES O4		
Nº	Nombre	Área
O2_PL00		
03_01	S. Empresariales	1540 m²
03_02	Núcleo	256 m²
03_04	Hall	251 m²
03_05	Vestibulo	38 m²
10_06	C. Instal.	131 m²
07_17	Restauración	683 m²
		2899 m²
O2_PL01		
03_01	S. Empresariales	2560 m²
03_02	Núcleo	298 m²
06_03	Terraza	111 m²
03_05	Vestibulo	210 m²
10_06	C. Instal.	18 m²
		3197 m²
O2_PL02		
03_01	S. Empresariales	2522 m²
03_02	Núcleo	298 m²
06_03	Terraza	111 m²
03_05	Vestibulo	210 m²
10_06	C. Instal.	18 m²
		3150 m²
		9256 m²

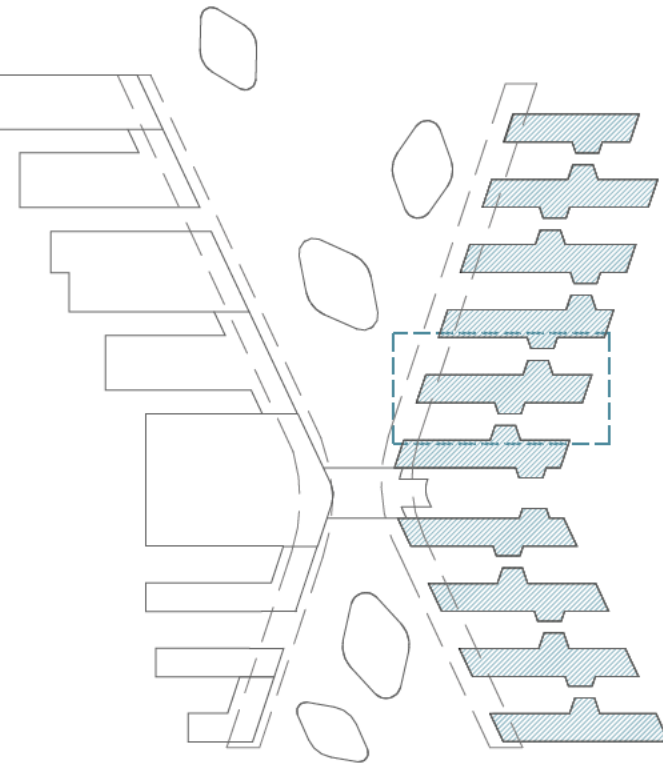

1200 - COTAS
ED. O4 PL00

nº de plano		
ITH_ARQ_PB	IT1-B-1204.0	
escala	A-1 1:250 A-3 1:500	
fecha		Mayo 2026
revisión	descripción	fecha


PLANOS DE EDIFICACIONES

Descripción	INDRA TECHNOLOGY HUB
Situación	TORREJÓN DE ARDOZ
Promotor	INDRA SISTEMAS S.A.
Consultor Estructuras e Instalaciones	SIRKUMingenieros
Consultor Urbanismo	OPCIONA Gestión y Proyectos, S.L.

Ortiz. Leon
ARQUITECTOS

G



L

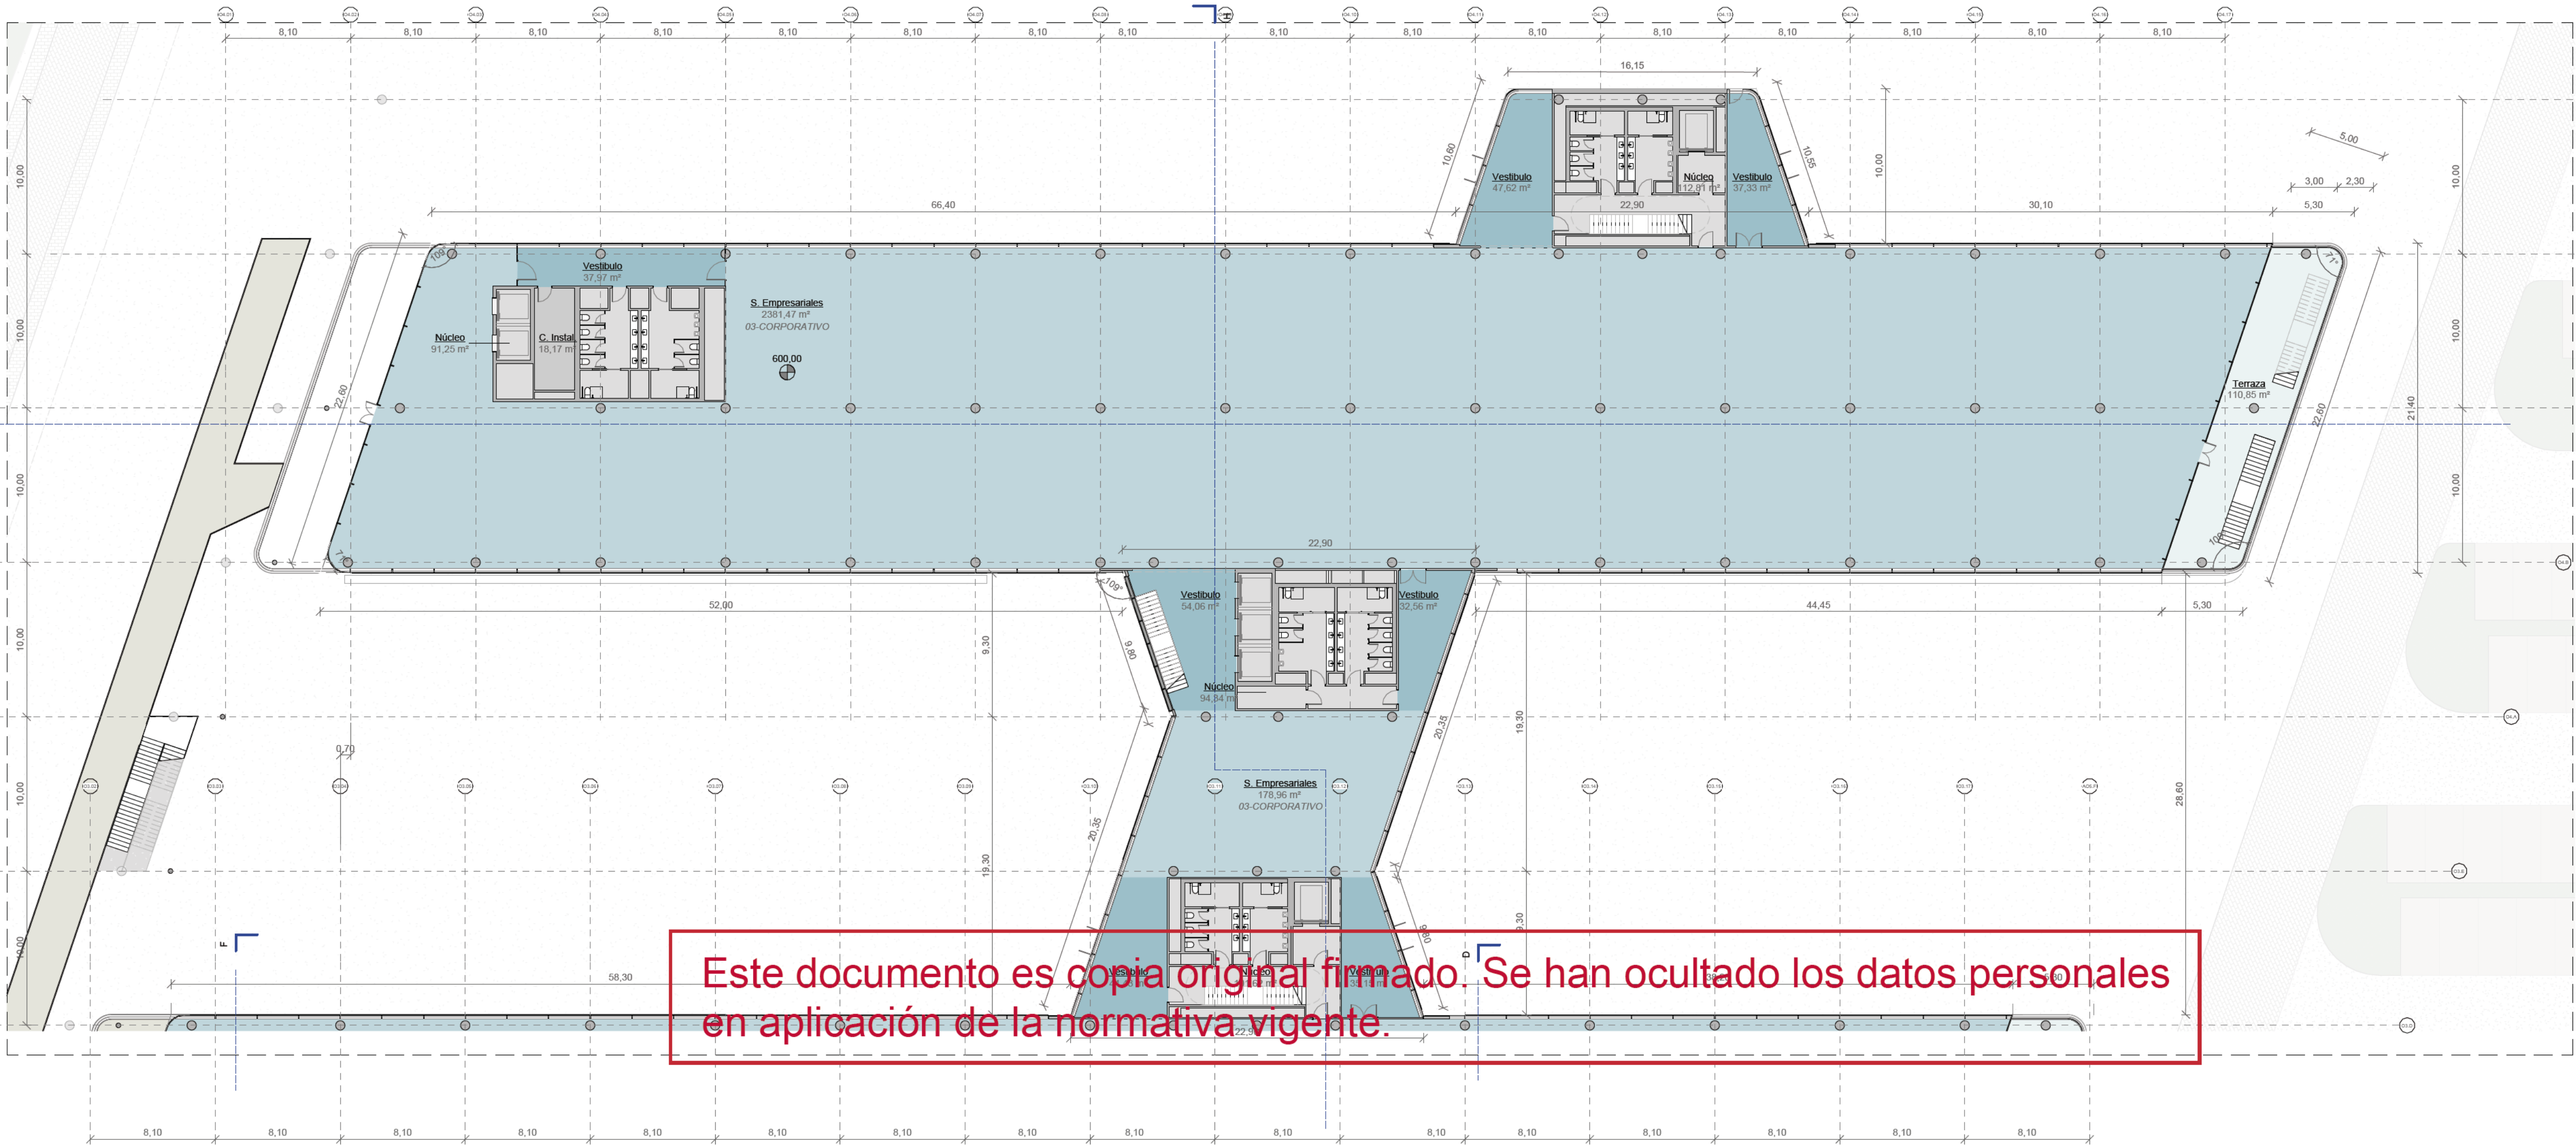

Este documento es copia original firmado. Se han ocultado los datos personales en aplicación de la normativa vigente.

SUPERFICIES O4

Nº	Nombre	Área
O2_PL00		
03_01	S. Empresariales	1540 m²
03_02	Núcleo	256 m²
03_04	Hall	251 m²
03_05	Vestibulo	38 m²
10_06	C. Instal.	131 m²
07_17	Restauración	683 m²
		2899 m²
O2_PL01		
03_01	S. Empresariales	2560 m²
03_02	Núcleo	298 m²
06_03	Terraza	111 m²
03_05	Vestibulo	210 m²
10_06	C. Instal.	18 m²
		3197 m²
O2_PL02		
03_01	S. Empresariales	2522 m²
03_02	Núcleo	298 m²
06_03	Terraza	111 m²
03_05	Vestibulo	210 m²
10_06	C. Instal.	18 m²
		3150 m²
		9256 m²

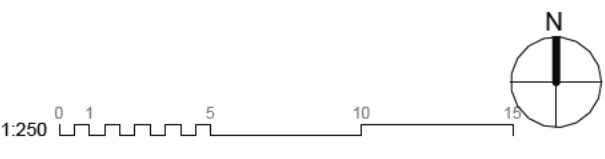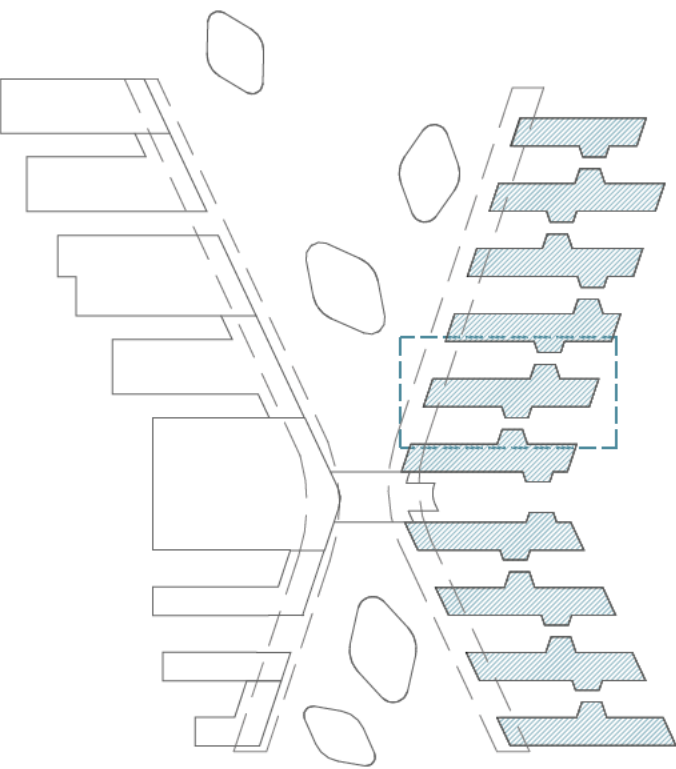


1200 - COTAS
ED. O4 PL01

nº de plano		
ITH_ARQ_PB	IT1-B-1205.1	
escala	A-1 1:250 A-3 1:500	
fecha		Mayo 2026
revisión	descripción	fecha

PLANOS DE EDIFICACIONES

Descripción	INDRA TECHNOLOGY HUB
Situación	TORREJÓN DE ARDOZ
Promotor	INDRA SISTEMAS S.A.
Consultor Estructuras e Instalaciones	SIRKUMingenieros
Consultor Urbanismo	OPCIONA Gestión y Proyectos, S.L.



Ortiz. Leon
ARQUITECTOS

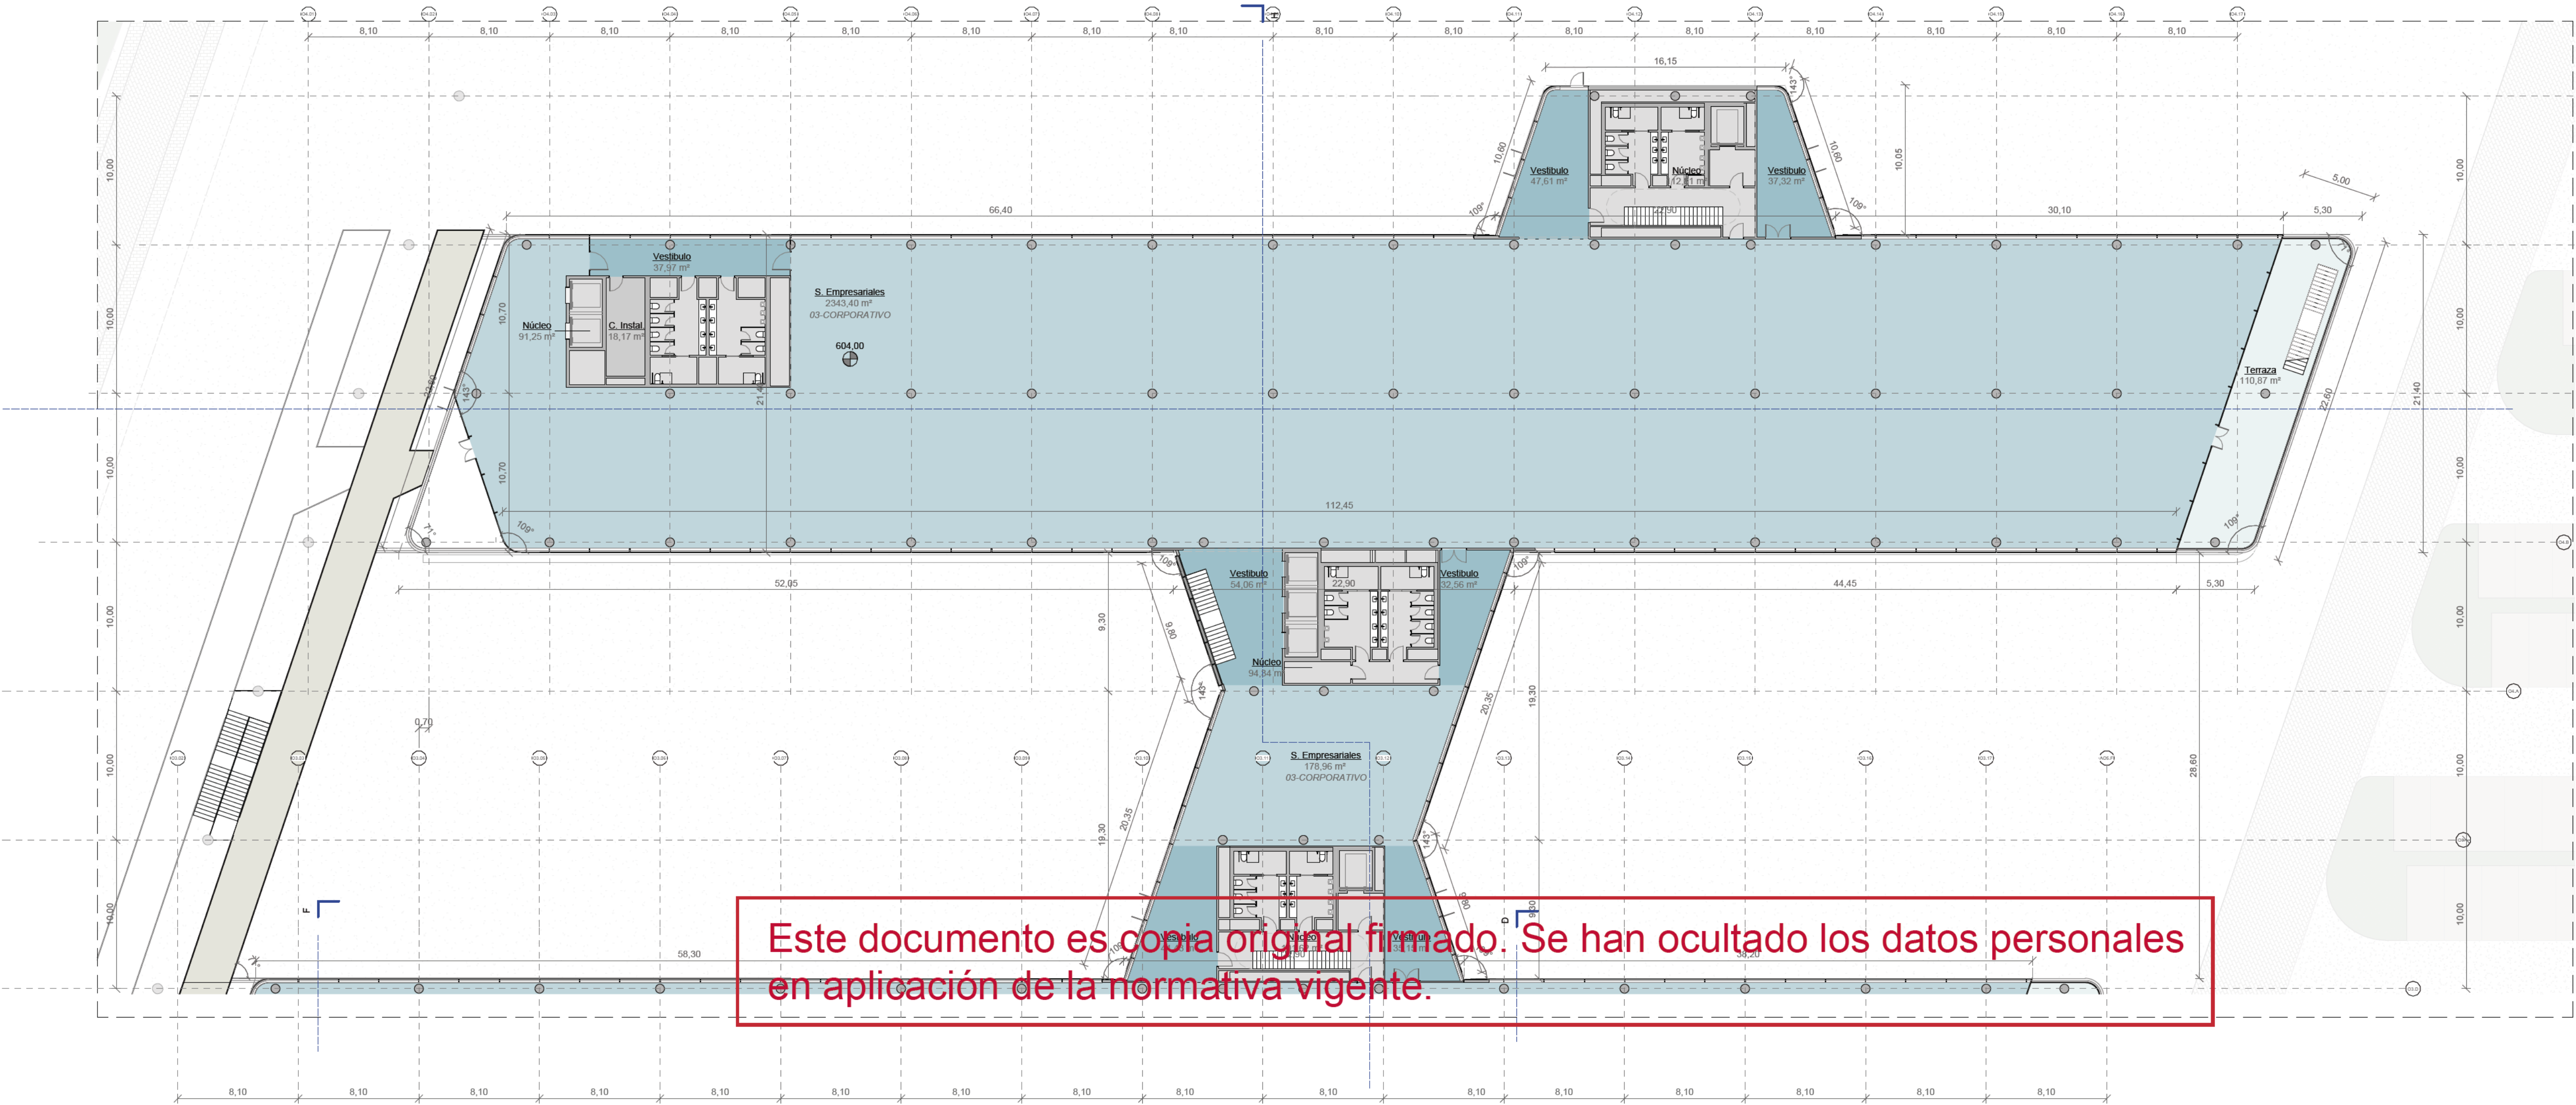

Este documento es copia original firmado. Se han ocultado los datos personales en aplicación de la normativa vigente.

SUPERFICIES O4

Nº	Nombre	Área
O2_PL00		
03_01	S. Empresariales	1540 m²
03_02	Núcleo	256 m²
03_04	Hall	251 m²
03_05	Vestibulo	38 m²
10_06	C. Instal.	131 m²
07_17	Restauración	683 m²
		2899 m²
O2_PL01		
03_01	S. Empresariales	2560 m²
03_02	Núcleo	298 m²
06_03	Terraza	111 m²
03_05	Vestibulo	210 m²
10_06	C. Instal.	18 m²
		3197 m²
O2_PL02		
03_01	S. Empresariales	2522 m²
03_02	Núcleo	298 m²
06_03	Terraza	111 m²
03_05	Vestibulo	210 m²
10_06	C. Instal.	18 m²
		3159 m²
		9256 m²

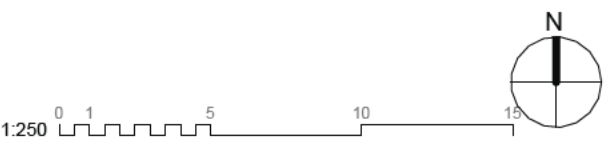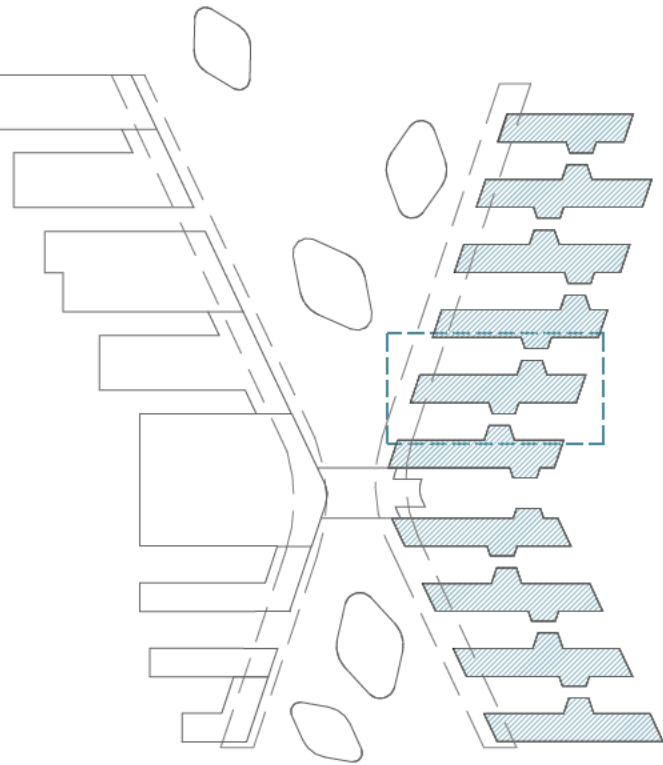

1200 - COTAS
ED. O4 PL02

nº de plano		
ITH_ARQ_PB		IT1-B-1206.2
escala	A-1 1:250	A-3 1:500
fecha	Mayo 2026	
revisión	descripción	fecha

PLANOS DE EDIFICACIONES

Descripción	INDRA TECHNOLOGY HUB
Situación	TORREJÓN DE ARDOZ
Promotor	INDRA SISTEMAS S.A.

Consultor Estructuras e Instalaciones	SIRKUM Ingenieros
Consultor Urbanismo	OPCIONA Gestión y Proyectos, S.L.

Ortiz. Leon
ARQUITECTOS

