


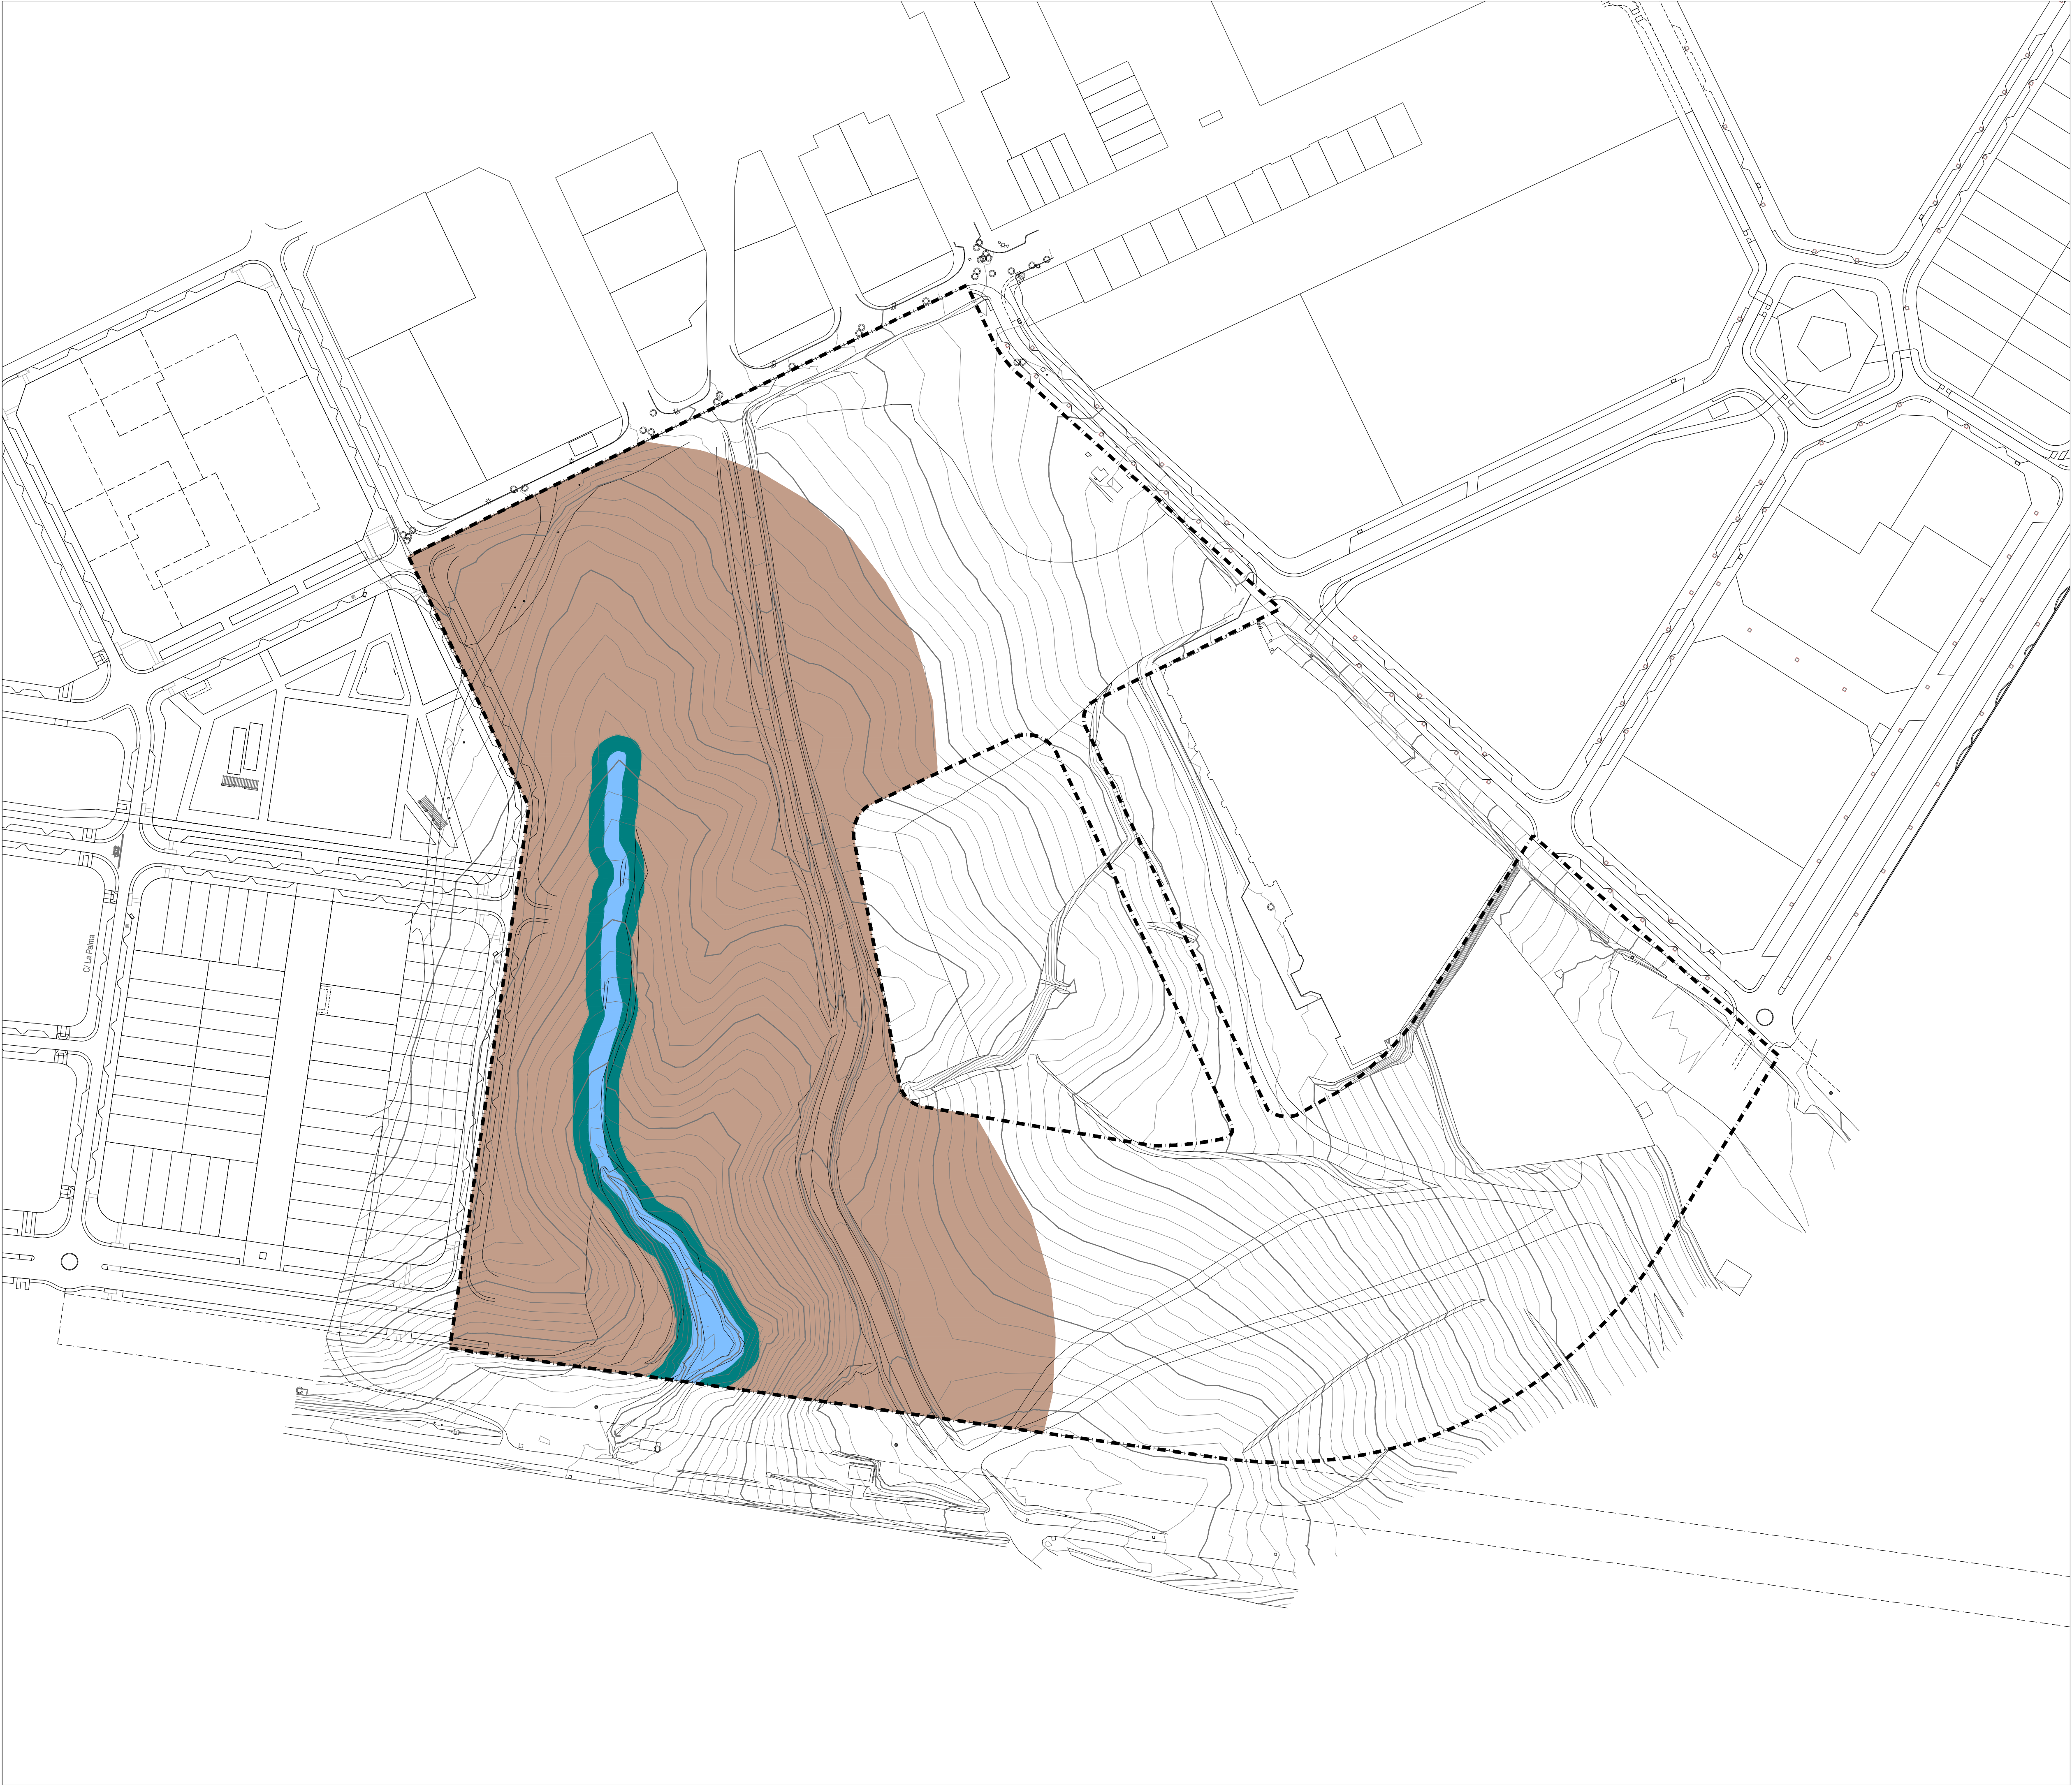

RED HIDROGRÁFICA

ARROYO

Cauce (Dominio Público)

Zona de Servidumbre 5m

Zona de Policía 100m

OTRAS DELIMITACIONES

----- Límite del Ámbito "SUZ-II 7"



PLAN PARCIAL DEL SECTOR SUZ II-7
DE VILLANUEVA DEL PARDILLO
(MADRID)

APROBACIÓN INICIAL

PA-03

DICIEMBRE 2025

E 1:1.000

Red Hidrográfica

Promotor:
JUNTA DE COMPENSACIÓN
DEL SECTOR SUZ II-7
DE VILLANUEVA DEL PARDILLO

Empresa Redactora:
Gestión, Ingeniería y Soluciones

Redacción Integral del Sur, S.L.