



SIMBOLOGIA	
VÁLVULA DE COMPUERTA CON DOS BRIDAS	
VÁLVULA DE MARIPOSA CON DOS BRIDAS	
BRIDA CIEGA; NUDO TESTERO	
VENTOSA	
HIDRANTE	
BOCA DE RIEGO	
DESAGUE	
TUBERIA MAESTRA CYII	
TUBERIA EXISTENTE	
TUBERIA A DESMONTAR	
CONEXION A LA RED DE RIEGO	
ACOMETIDA DOMICILIARIA	
POZO DE SANEAMIENTO	
PIEZAS ESPECIALES, CODOS, TES, DERIVACIONES	

MODIFICACION PLAN PARCIAL DEL SECTOR
SUE-PC "LAS CASTELLANAS
SAN FERNANDO DE HENARES (MADRID)

PLANO:
PLANO GENERAL DE ABASTECIMIENTO DE
AGUA

FECHA:
JUNIO 2021-REV01

ESCALA:
1 / 2000

NUMERO DE PLANO:
I-4_01_R1


ARQUITECTO:

FRANCISCO JAVIER TIEMBLO PALACIOS
TELÉFONO: 669481274

PROMOTOR:

JUNTA DE COMPENSACIÓN
SUE-PC "LAS CASTELLANAS"
NIF: V-82825886

URBANIZADORA
ISFH
SAN FERNANDO
DE HENARES

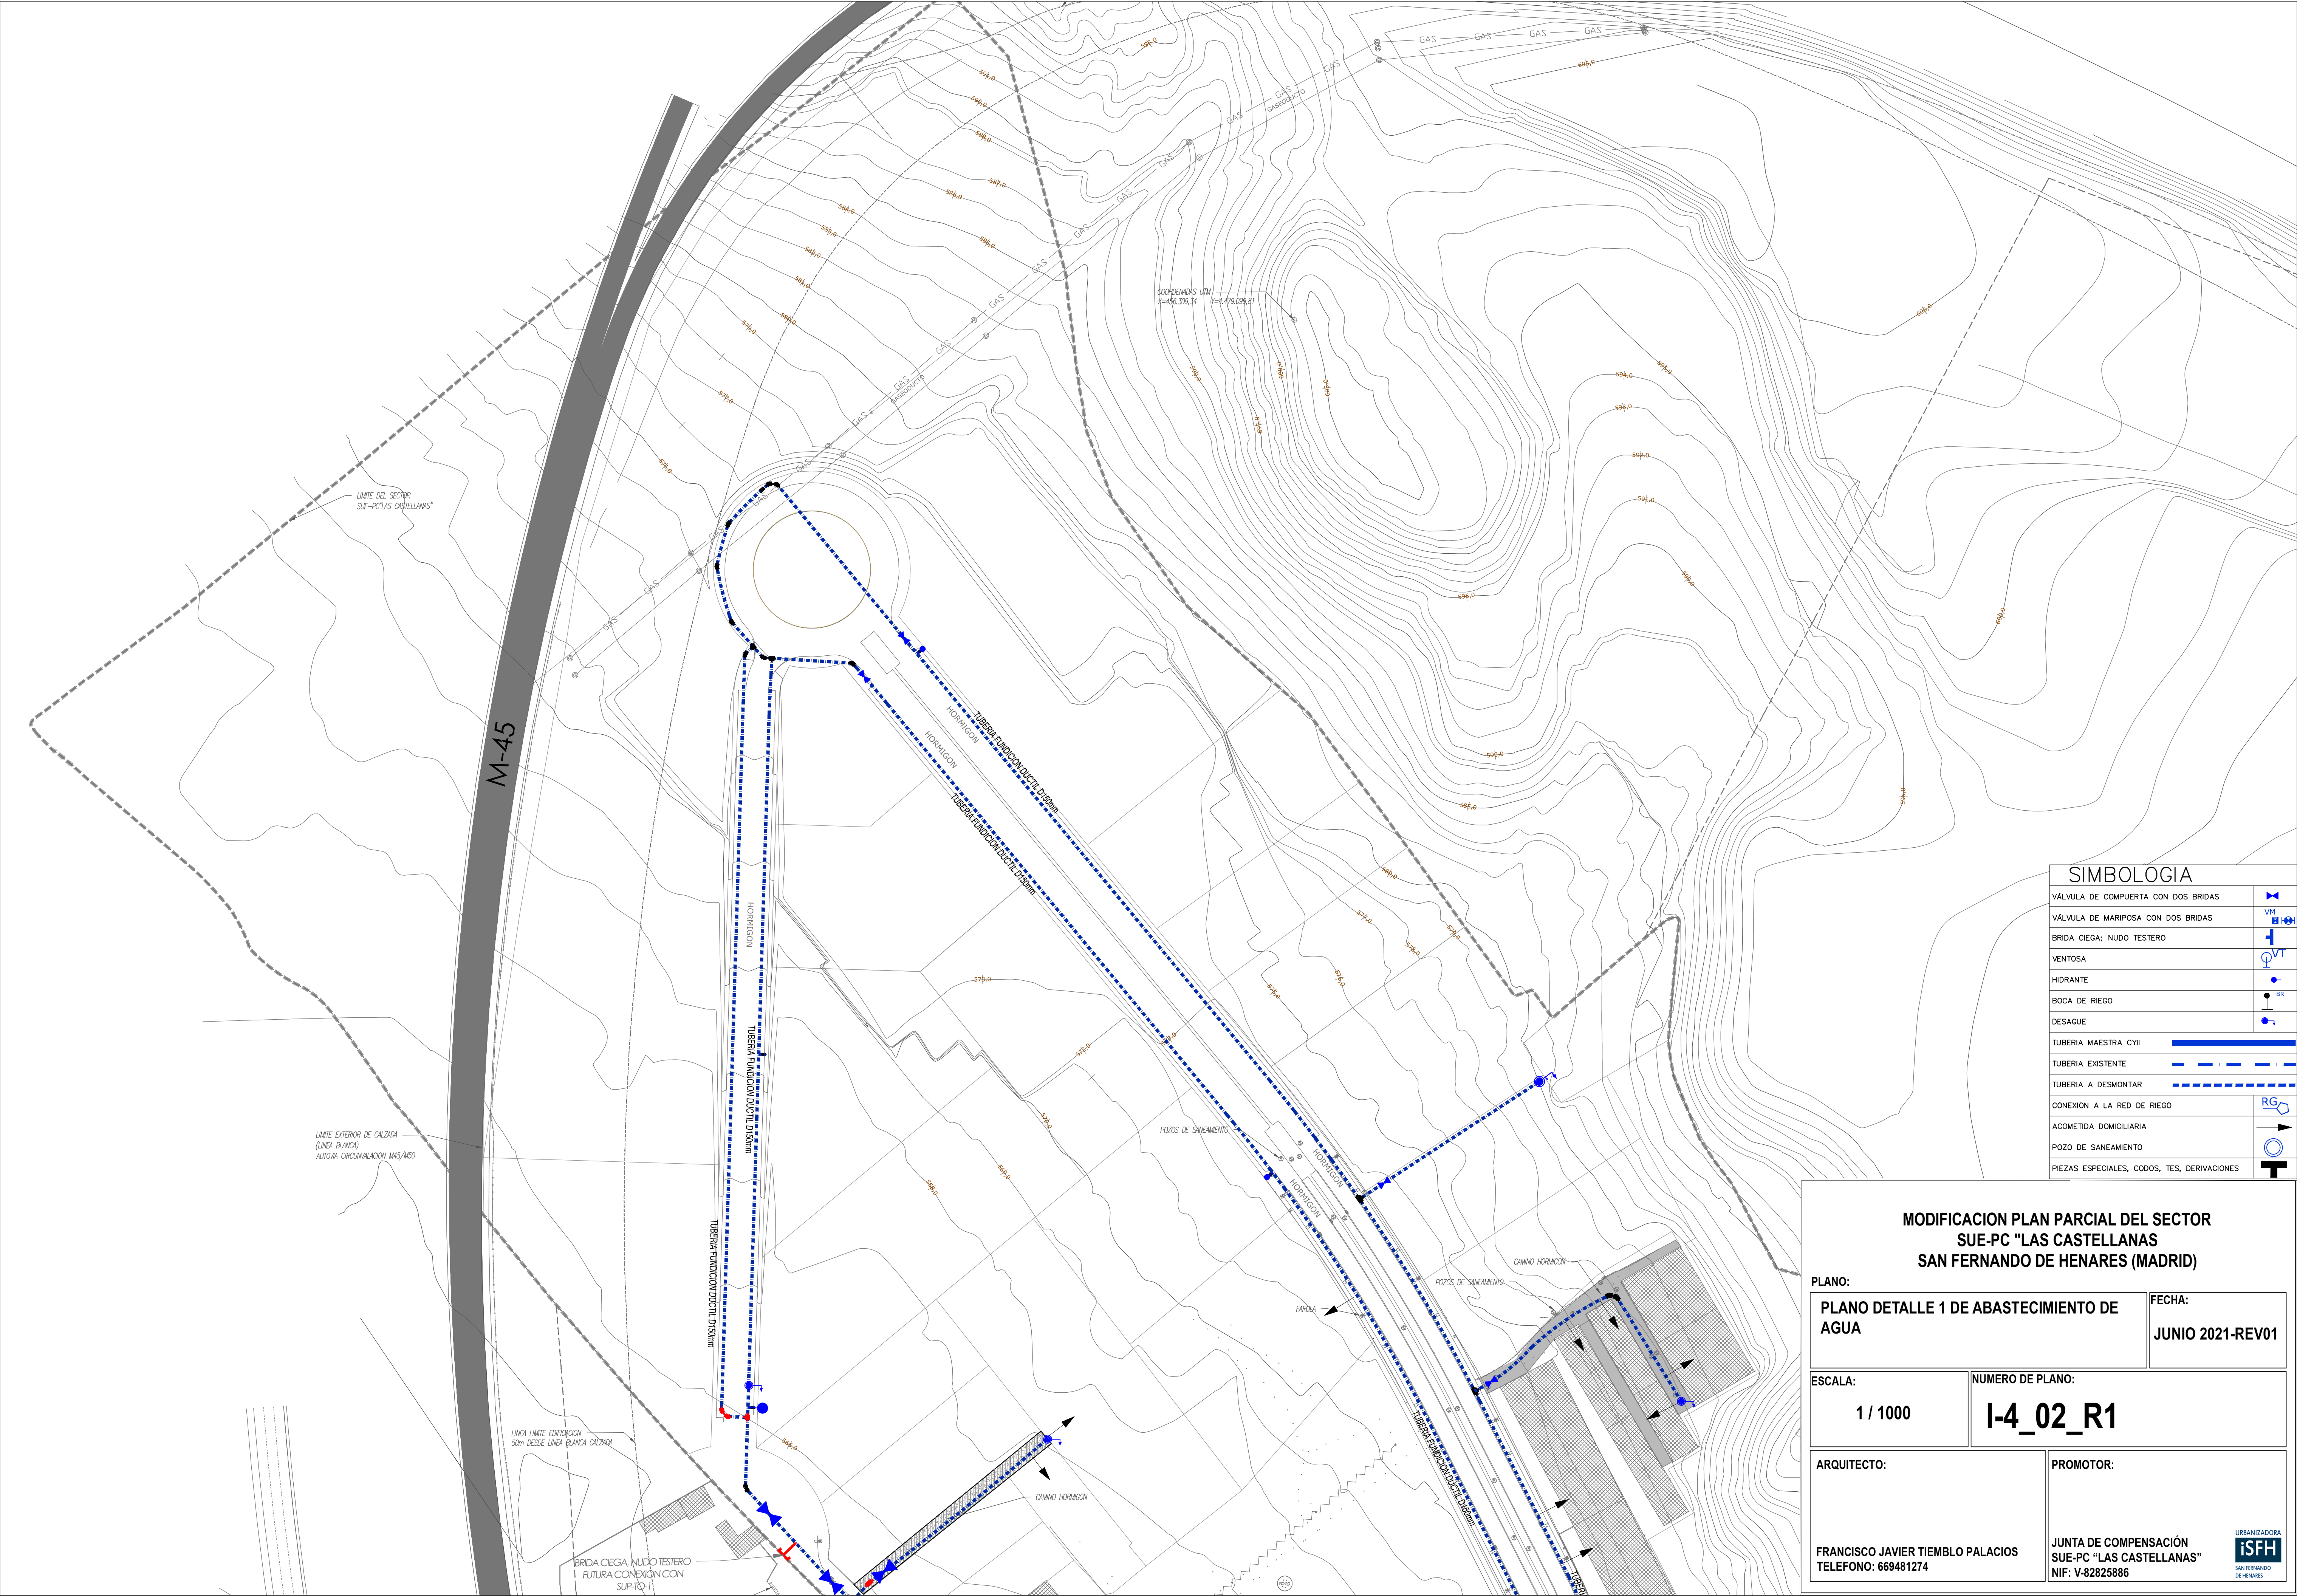

SIMBOLOGIA	
VÁLVULA DE COMPUERTA CON DOS BRIDAS	
VÁLVULA DE MARIPOSA CON DOS BRIDAS	
BRIDA CIEGA; NUDO TESTERO	
VENTOSA	
HIDRANTE	
BOCA DE RIEGO	
DESAGUE	
TUBERIA MAESTRA CYII	
TUBERIA EXISTENTE	
TUBERIA A DESMONTAR	
CONEXION A LA RED DE RIEGO	
ACOMETIDA DOMICILIARIA	
POZO DE SANEAMIENTO	
PIEZAS ESPECIALES, CODOS, TES, DERIVACIONES	

MODIFICACION PLAN PARCIAL DEL SECTOR
SUE-PC "LAS CASTELLANAS
SAN FERNANDO DE HENARES (MADRID)

PLANO:
PLANO DETALLE 1 DE ABASTECIMIENTO DE
AGUA

FECHA:
JUNIO 2021-REV01

ESCALA:
1 / 1000

NUMERO DE PLANO:
I-4_02_R1


ARQUITECTO:

FRANCISCO JAVIER TIEMBLO PALACIOS
TELÉFONO: 669481274

PROMOTOR:

JUNTA DE COMPENSACIÓN
SUE-PC "LAS CASTELLANAS"
NIF: V-82825886

URBANIZADORA
iSFH
SAN FERNANDO
DE HENARES

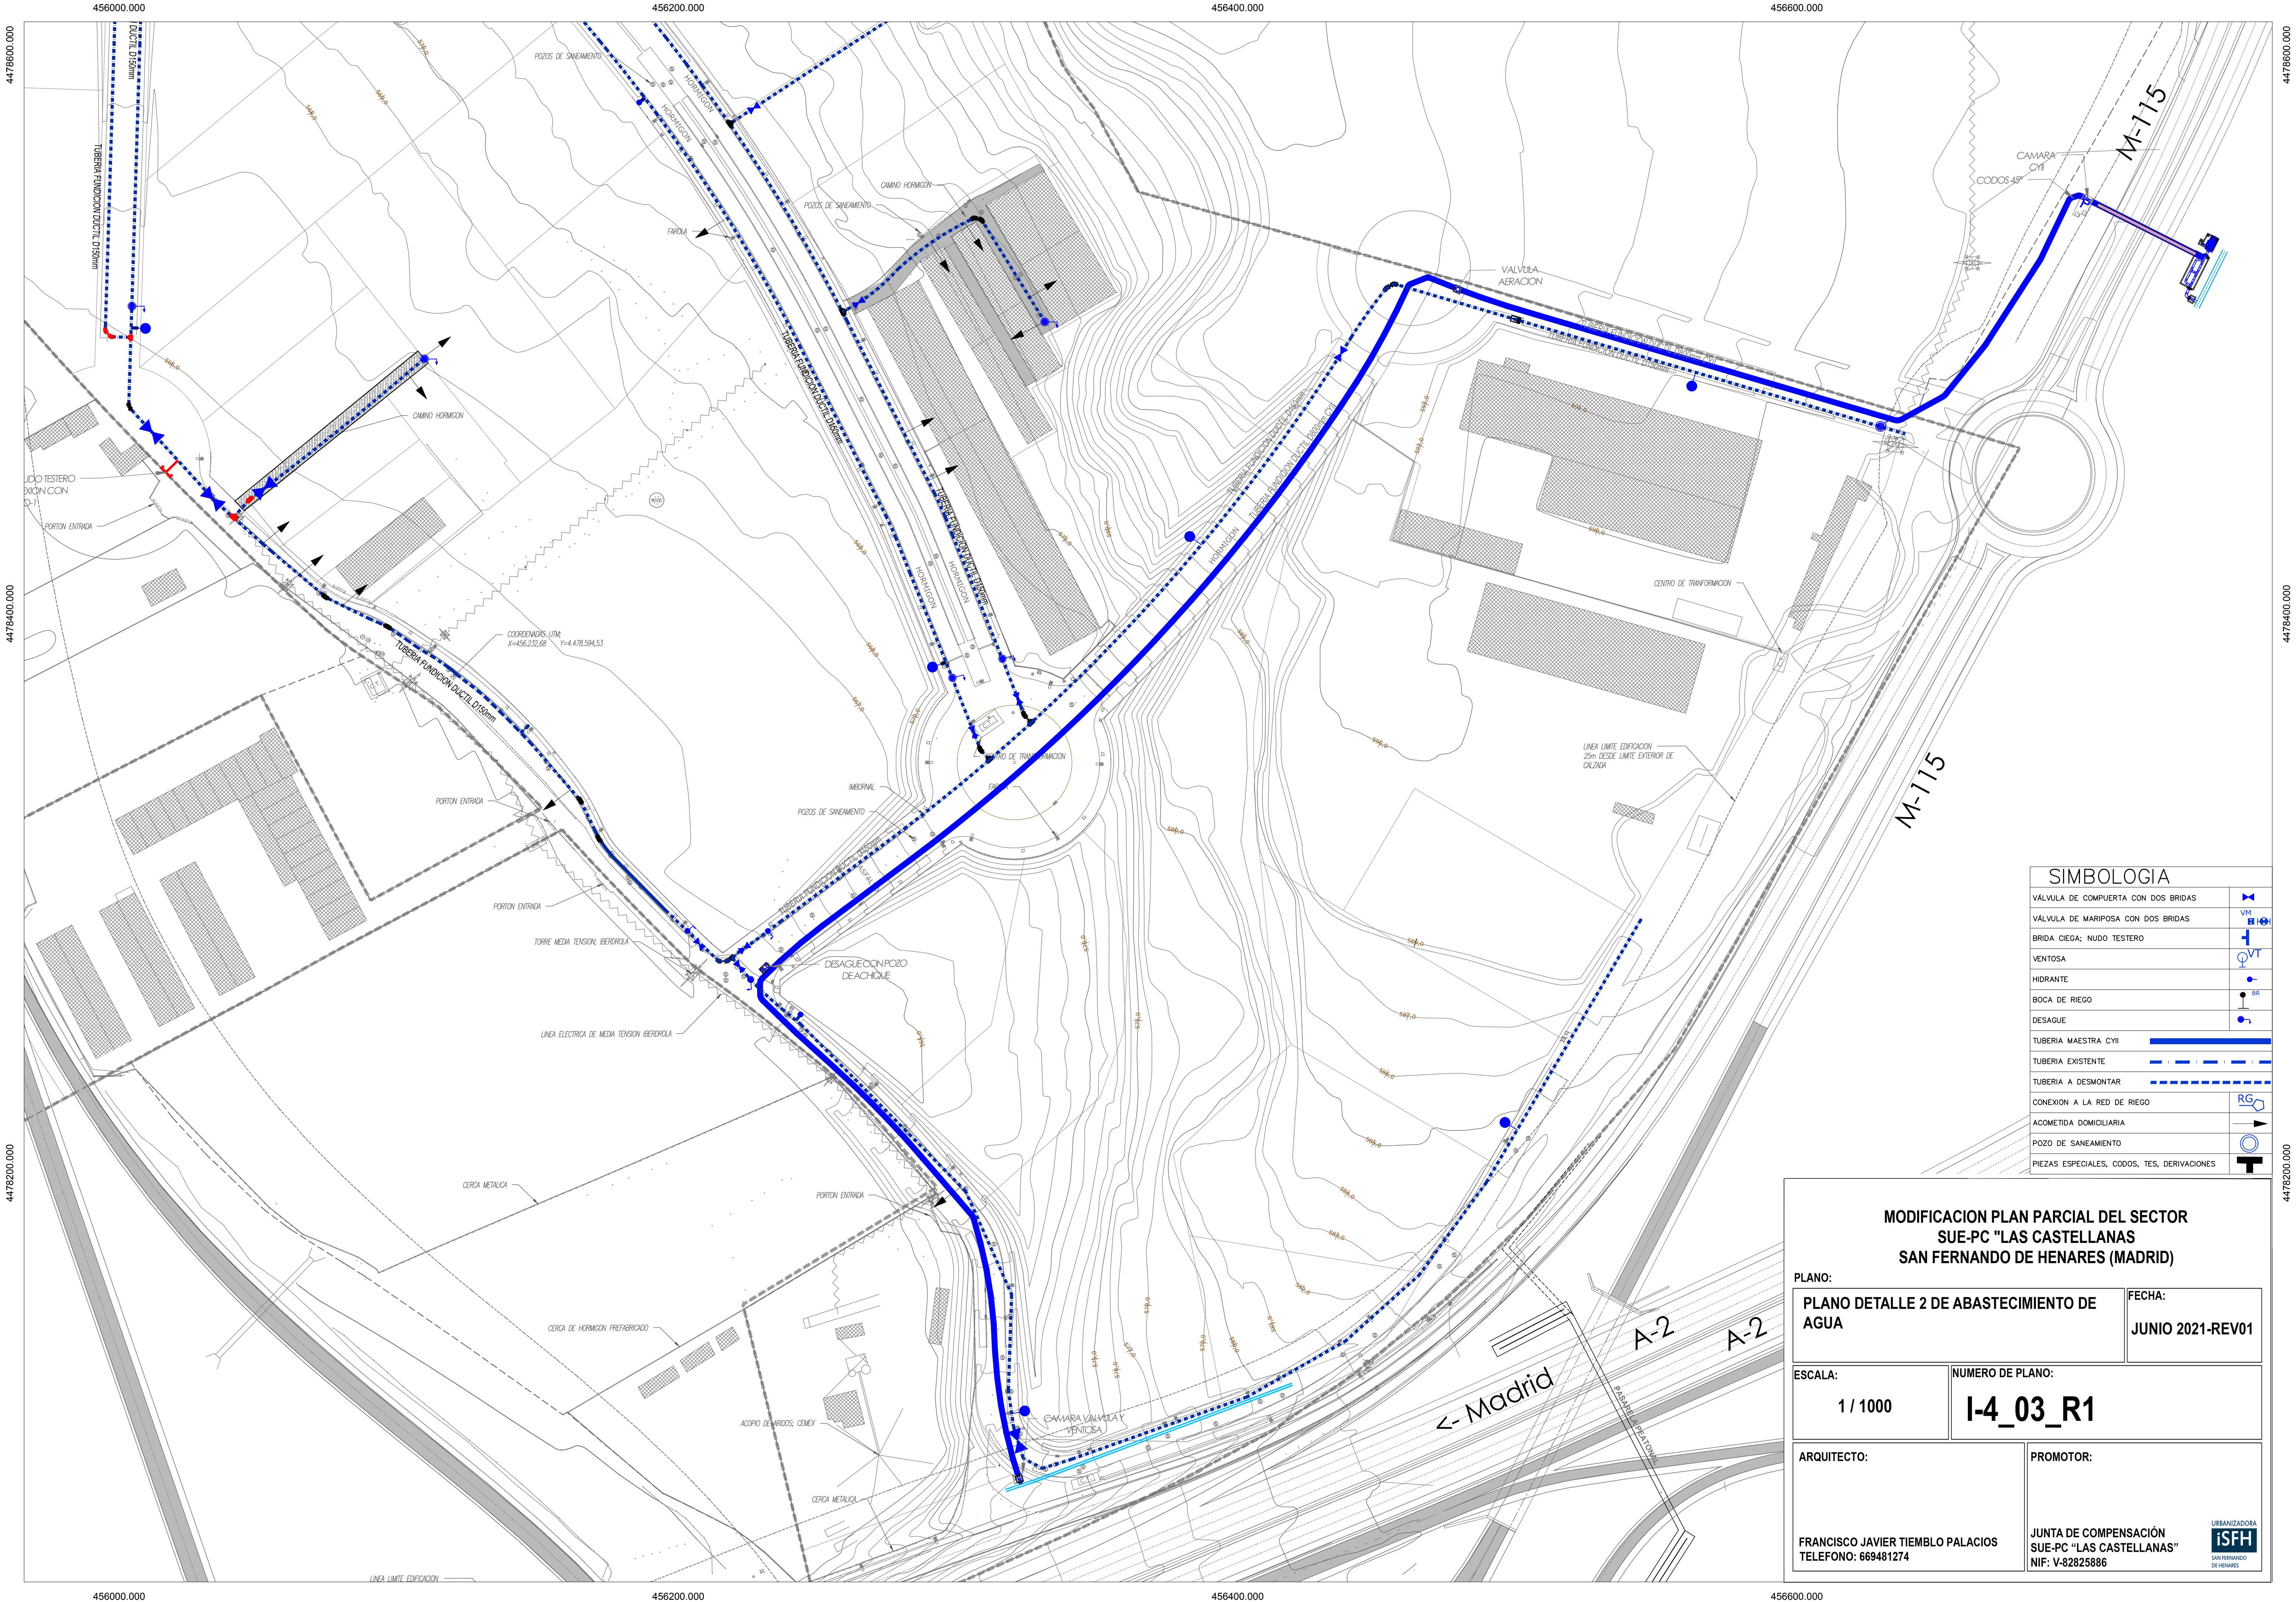

SIMBOLOGIA	
VÁLVULA DE COMPUERTA CON DOS BRIDAS	
VÁLVULA DE MARIPOSA CON DOS BRIDAS	
BRIDA CIEGA; NUDO TESTERO	
VENTOSA	
HIDRANTE	
BOCA DE RIEGO	
DESAGUE	
TUBERIA MAESTRA CYII	
TUBERIA EXISTENTE	
TUBERIA A DESMONTAR	
CONEXION A LA RED DE RIEGO	
ACOMETIDA DOMICILIARIA	
POZO DE SANEAMIENTO	
PIEZAS ESPECIALES, CODOS, TES, DERIVACIONES	

MODIFICACION PLAN PARCIAL DEL SECTOR
SUE-PC "LAS CASTELLANAS
SAN FERNANDO DE HENARES (MADRID)

PLANO:
**PLANO DETALLE 2 DE ABASTECIMIENTO DE
AGUA**

FECHA:
JUNIO 2021-REV01

ESCALA:
1 / 1000

NUMERO DE PLANO:
I-4_03_R1

ARQUITECTO:

FRANCISCO JAVIER TIEMBLO PALACIOS
TELÉFONO: 669481274

PROMOTOR:

**JUNTA DE COMPENSACIÓN
SUE-PC "LAS CASTELLANAS"**
NIF: V-82825886

URBANIZADORA
iSFH
SAN FERNANDO
DE HENARES

455600.000 455800.000 456000.000 456200.000 456400.000 456600.000 456800.000 457000.000 457200.000

4479000.000

4478600.000

4478200.000

4478400.000

4478200.000

4478000.000

455600.000

455800.000

456000.000

456200.000

456400.000

456600.000

456800.000

457000.000

457200.000

4479000.000

4478600.000

4478200.000

4478400.000

4478200.000

4478000.000

457200.000



SIMBOLOGIA	
IMBORNAL DE REJILLA	
ACOMETIDA A PARCELA	
POZO DE SANEAMIENTO PLUVIALES	
IDENTIFICACION DEL POZO	PS18
TUBERIA EXISTENTE	
TUBERIA A DESMONTAR	

MODIFICACION PLAN PARCIAL DEL SECTOR
SUE-PC "LAS CASTELLANAS"
SAN FERNANDO DE HENARES (MADRID)


PLANO:
ESCALA:
ARQUITECTO:
FRANCISCO JAVIER TIEMBLO PALACIOS
TELEFONO: 669481274


FECHA:
JUNIO 2021-REV01

NUMERO DE PLANO:
I-4_04_R1


PROMOTOR:
JUNTA DE COMPENSACIÓN
SUE-PC "LAS CASTELLANAS"
NIF: V-82825886

URBANIZADORA
ISFH
SAN FERNANDO
DE HENARES

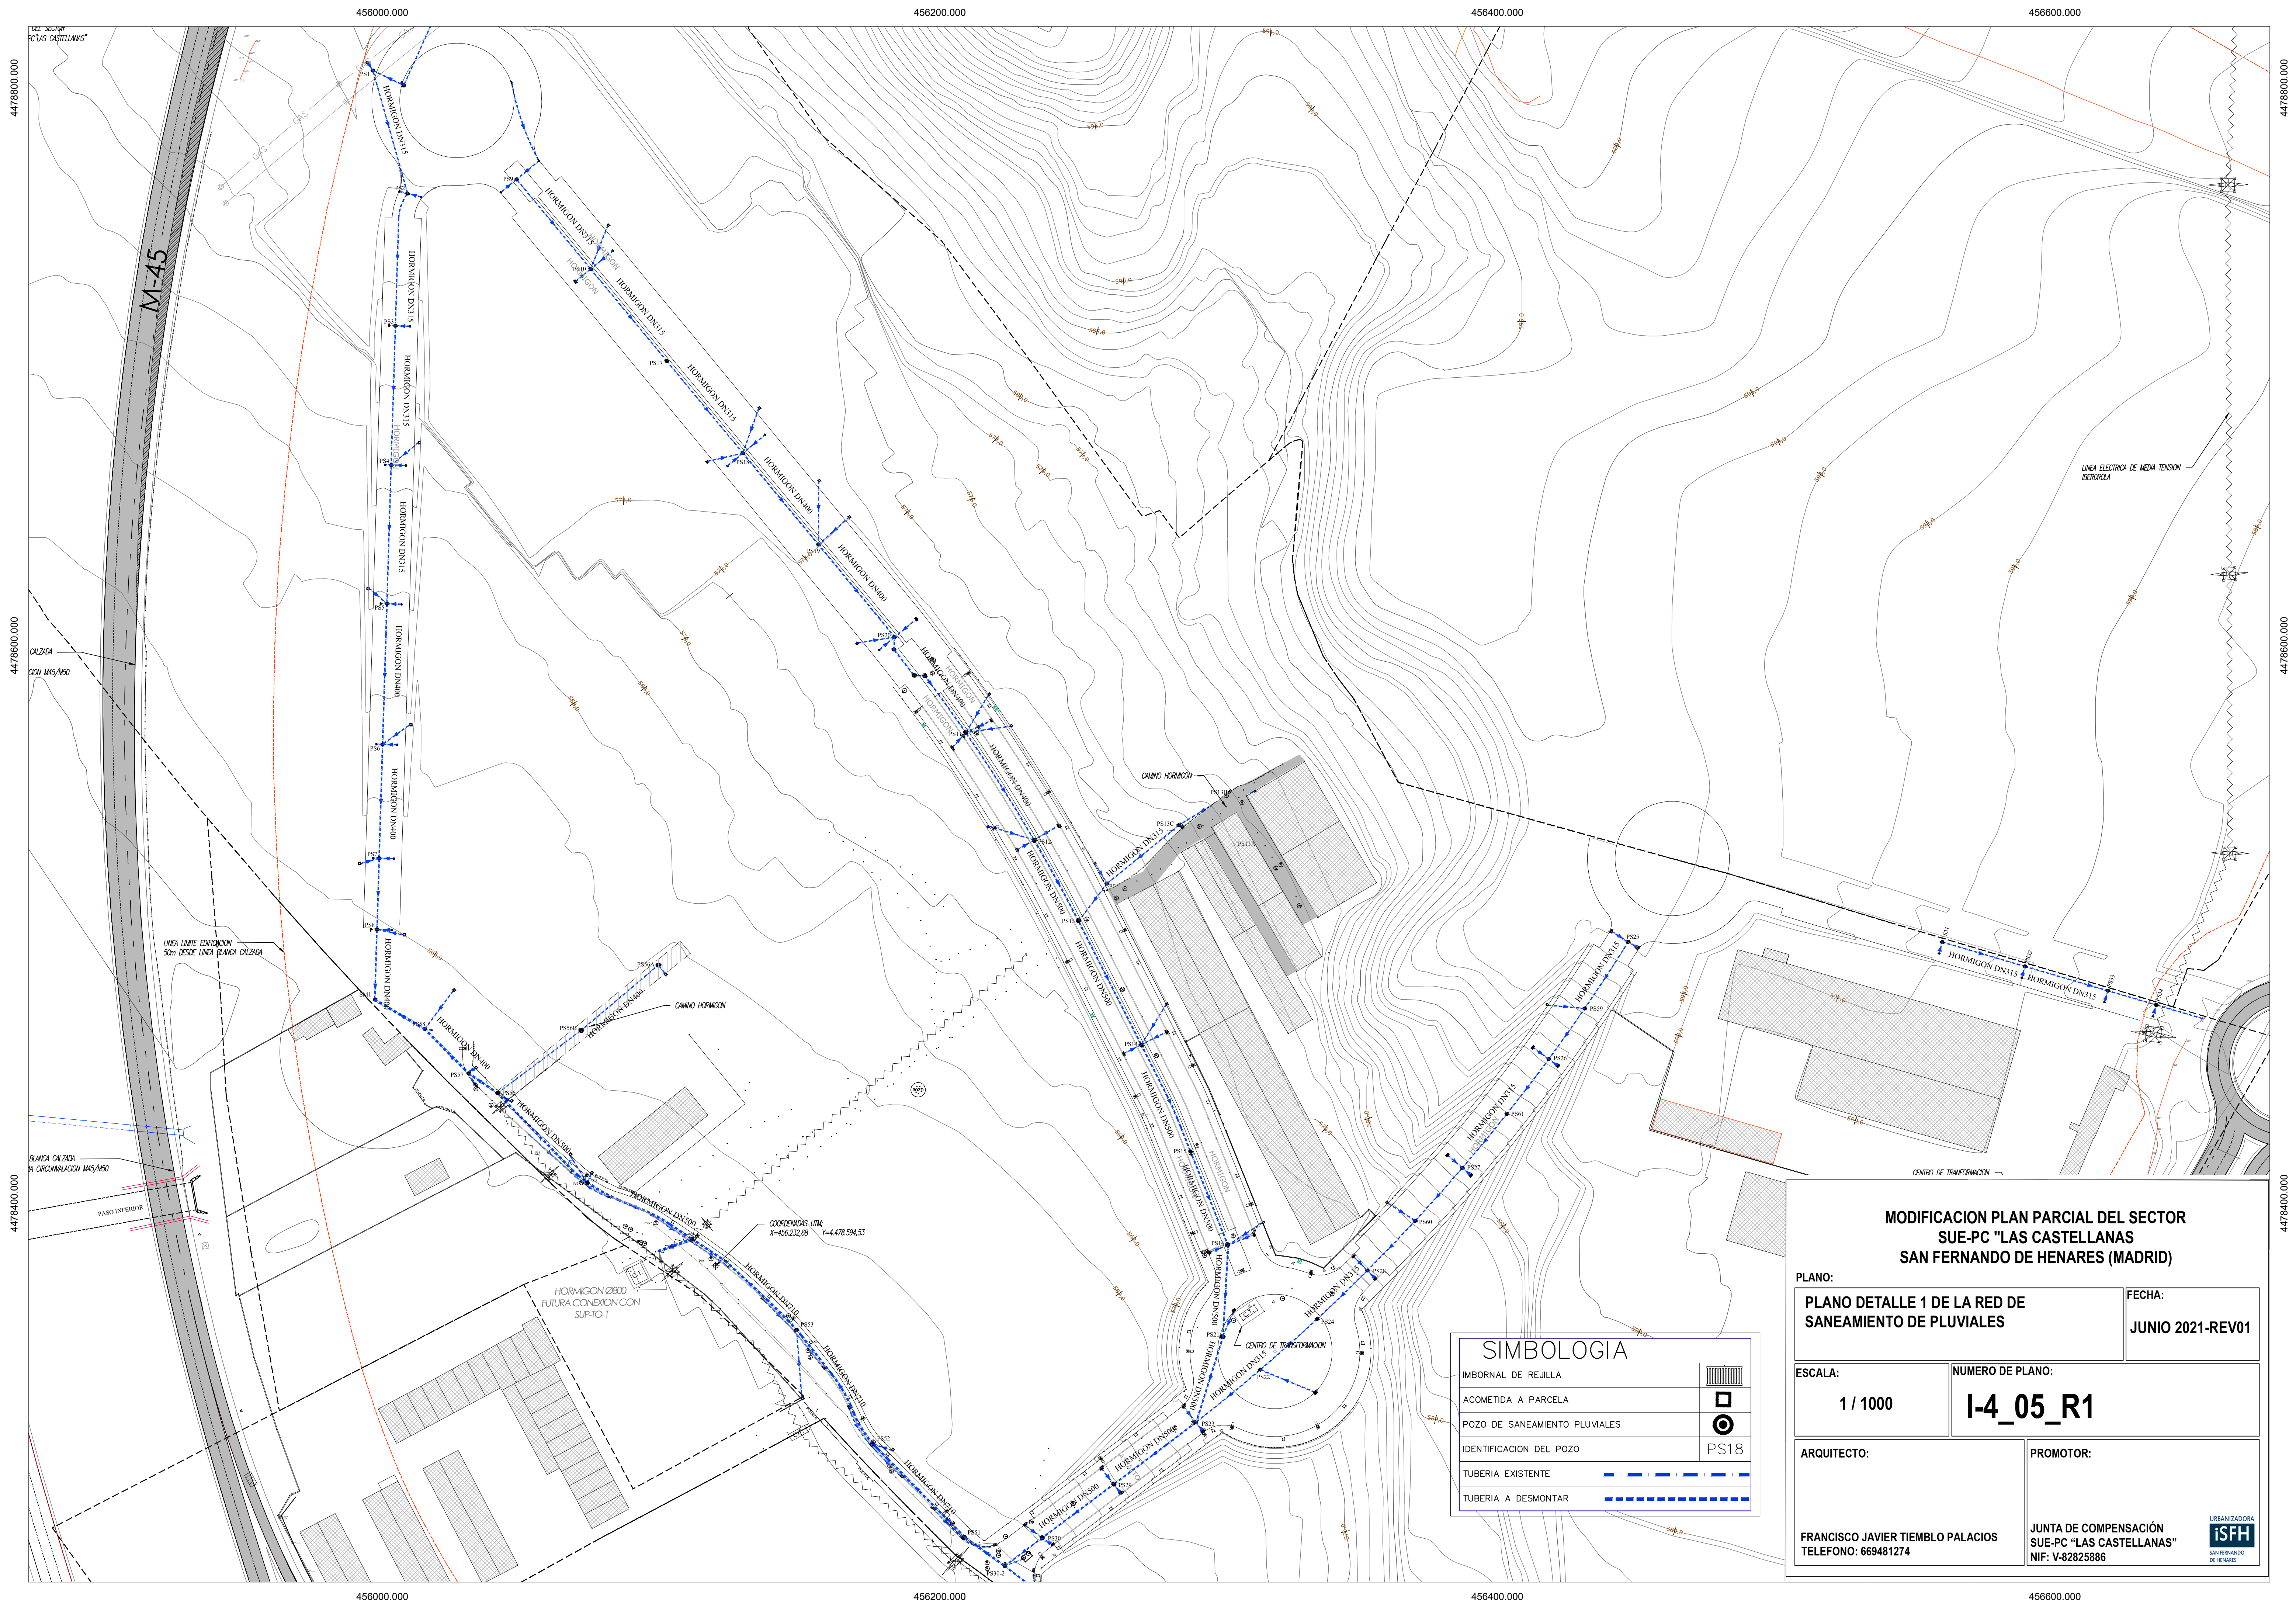

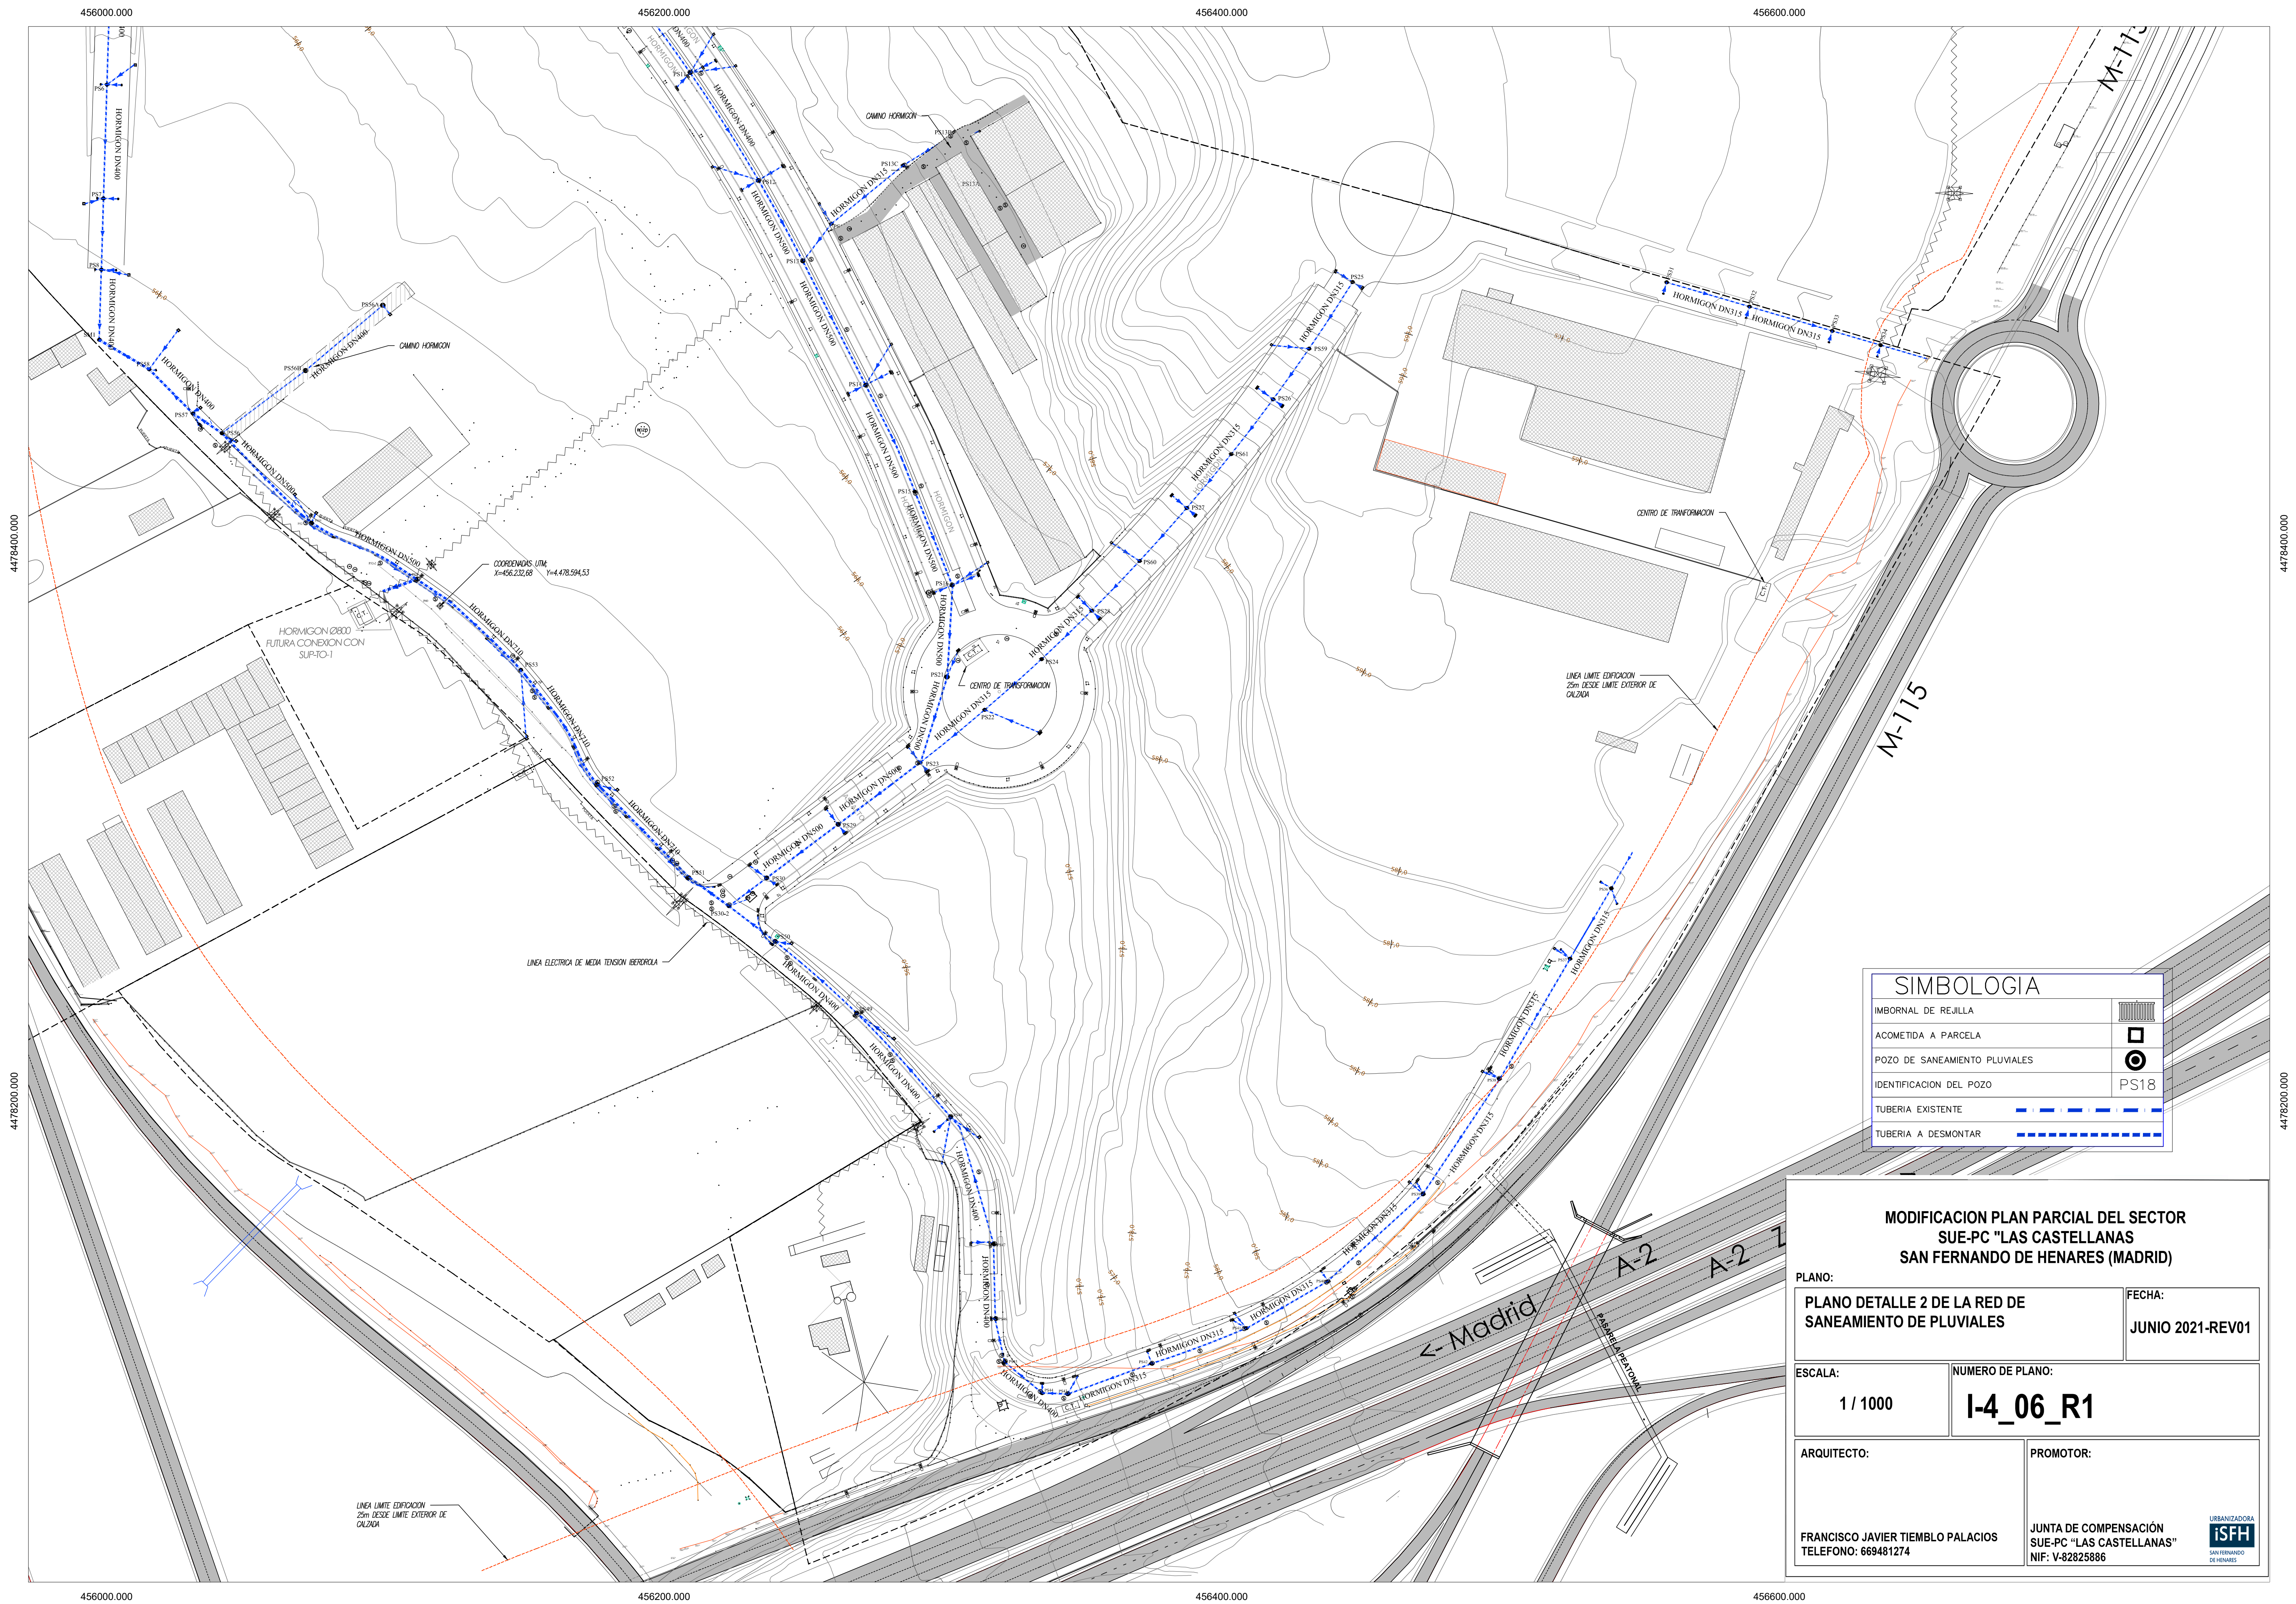



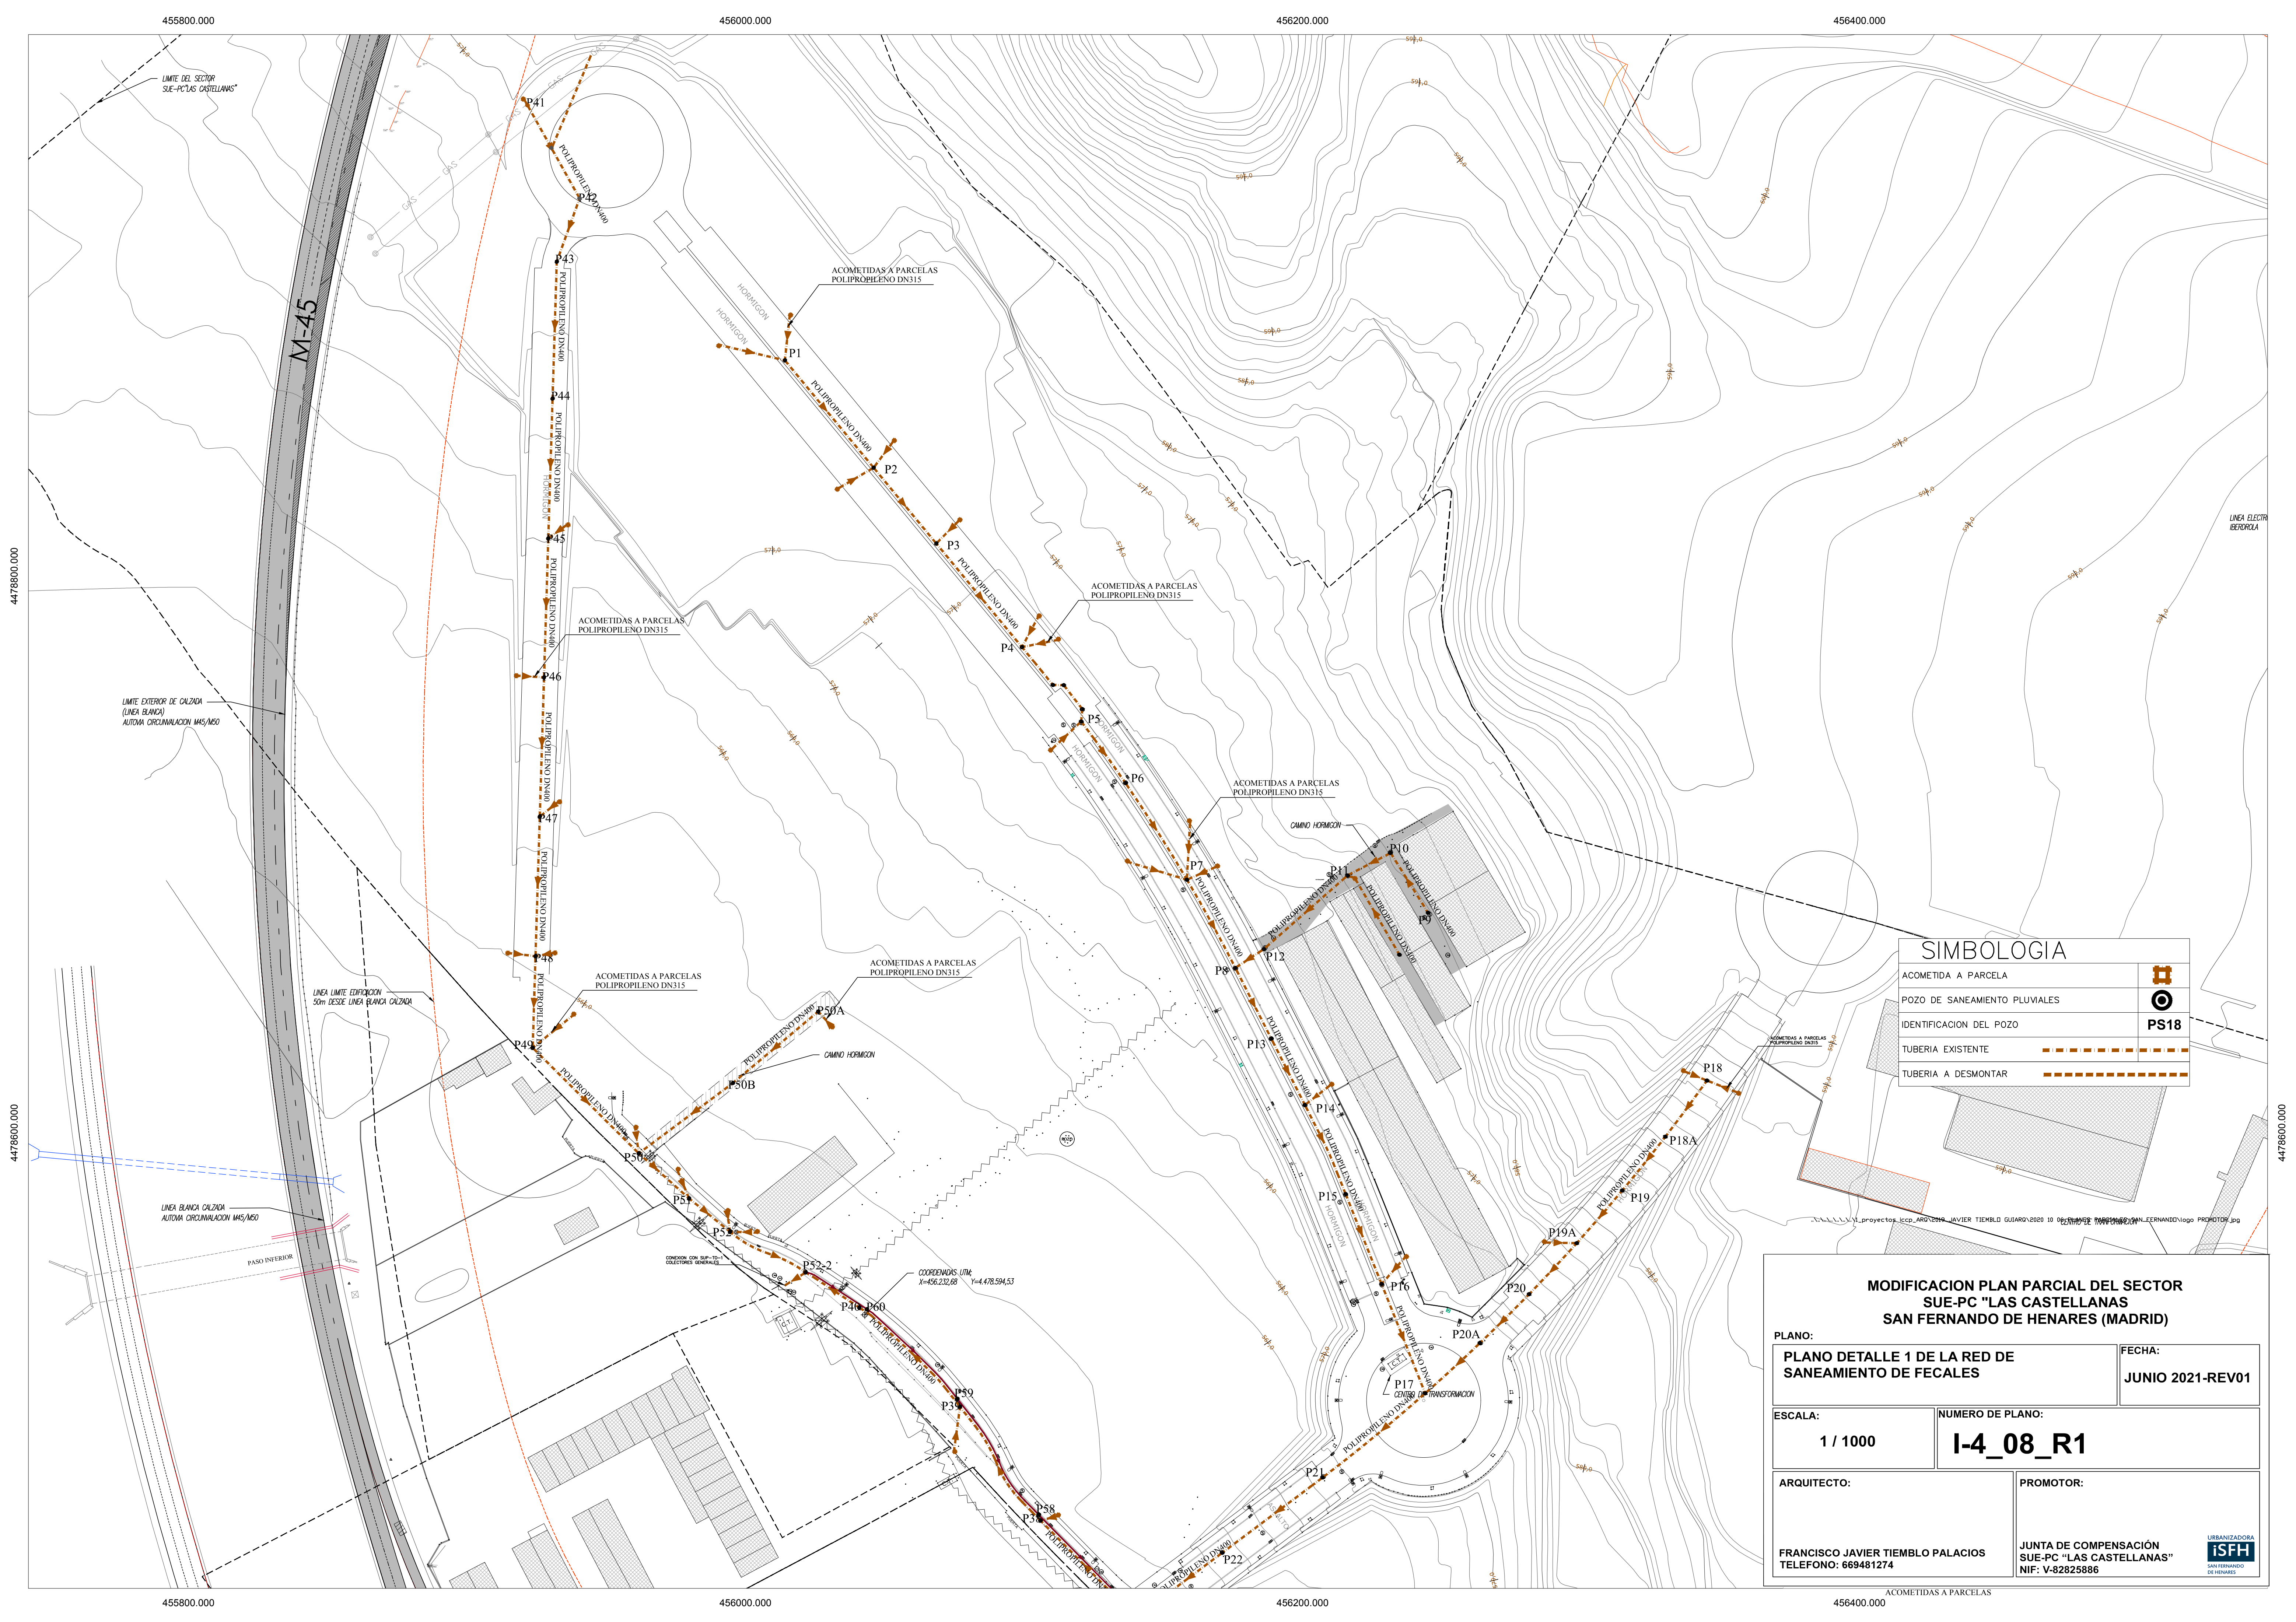

SIMBOLOGIA	
ACOMETIDA A PARCELA	
POZO DE SANEAMIENTO PLUVIALES	
IDENTIFICACION DEL POZO	PS18
TUBERIA EXISTENTE	
TUBERIA A DESMONTAR	

MODIFICACION PLAN PARCIAL DEL SECTOR
SUE-PC "LAS CASTELLANAS"
SAN FERNANDO DE HENARES (MADRID)

PLANO:
**PLANO DETALLE 1 DE LA RED DE
SANEAMIENTO DE FECALES**


ESCALA:
1 / 1000


ARQUITECTO:
**FRANCISCO JAVIER TIEMBLO PALACIOS
TELÉFONO: 669481274**

FECHA:
JUNIO 2021-REV01

NUMERO DE PLANO:
I-4_08_R1

PROMOTOR:
**JUNTA DE COMPENSACIÓN
SUE-PC "LAS CASTELLANAS"
NIF: V-82825886**

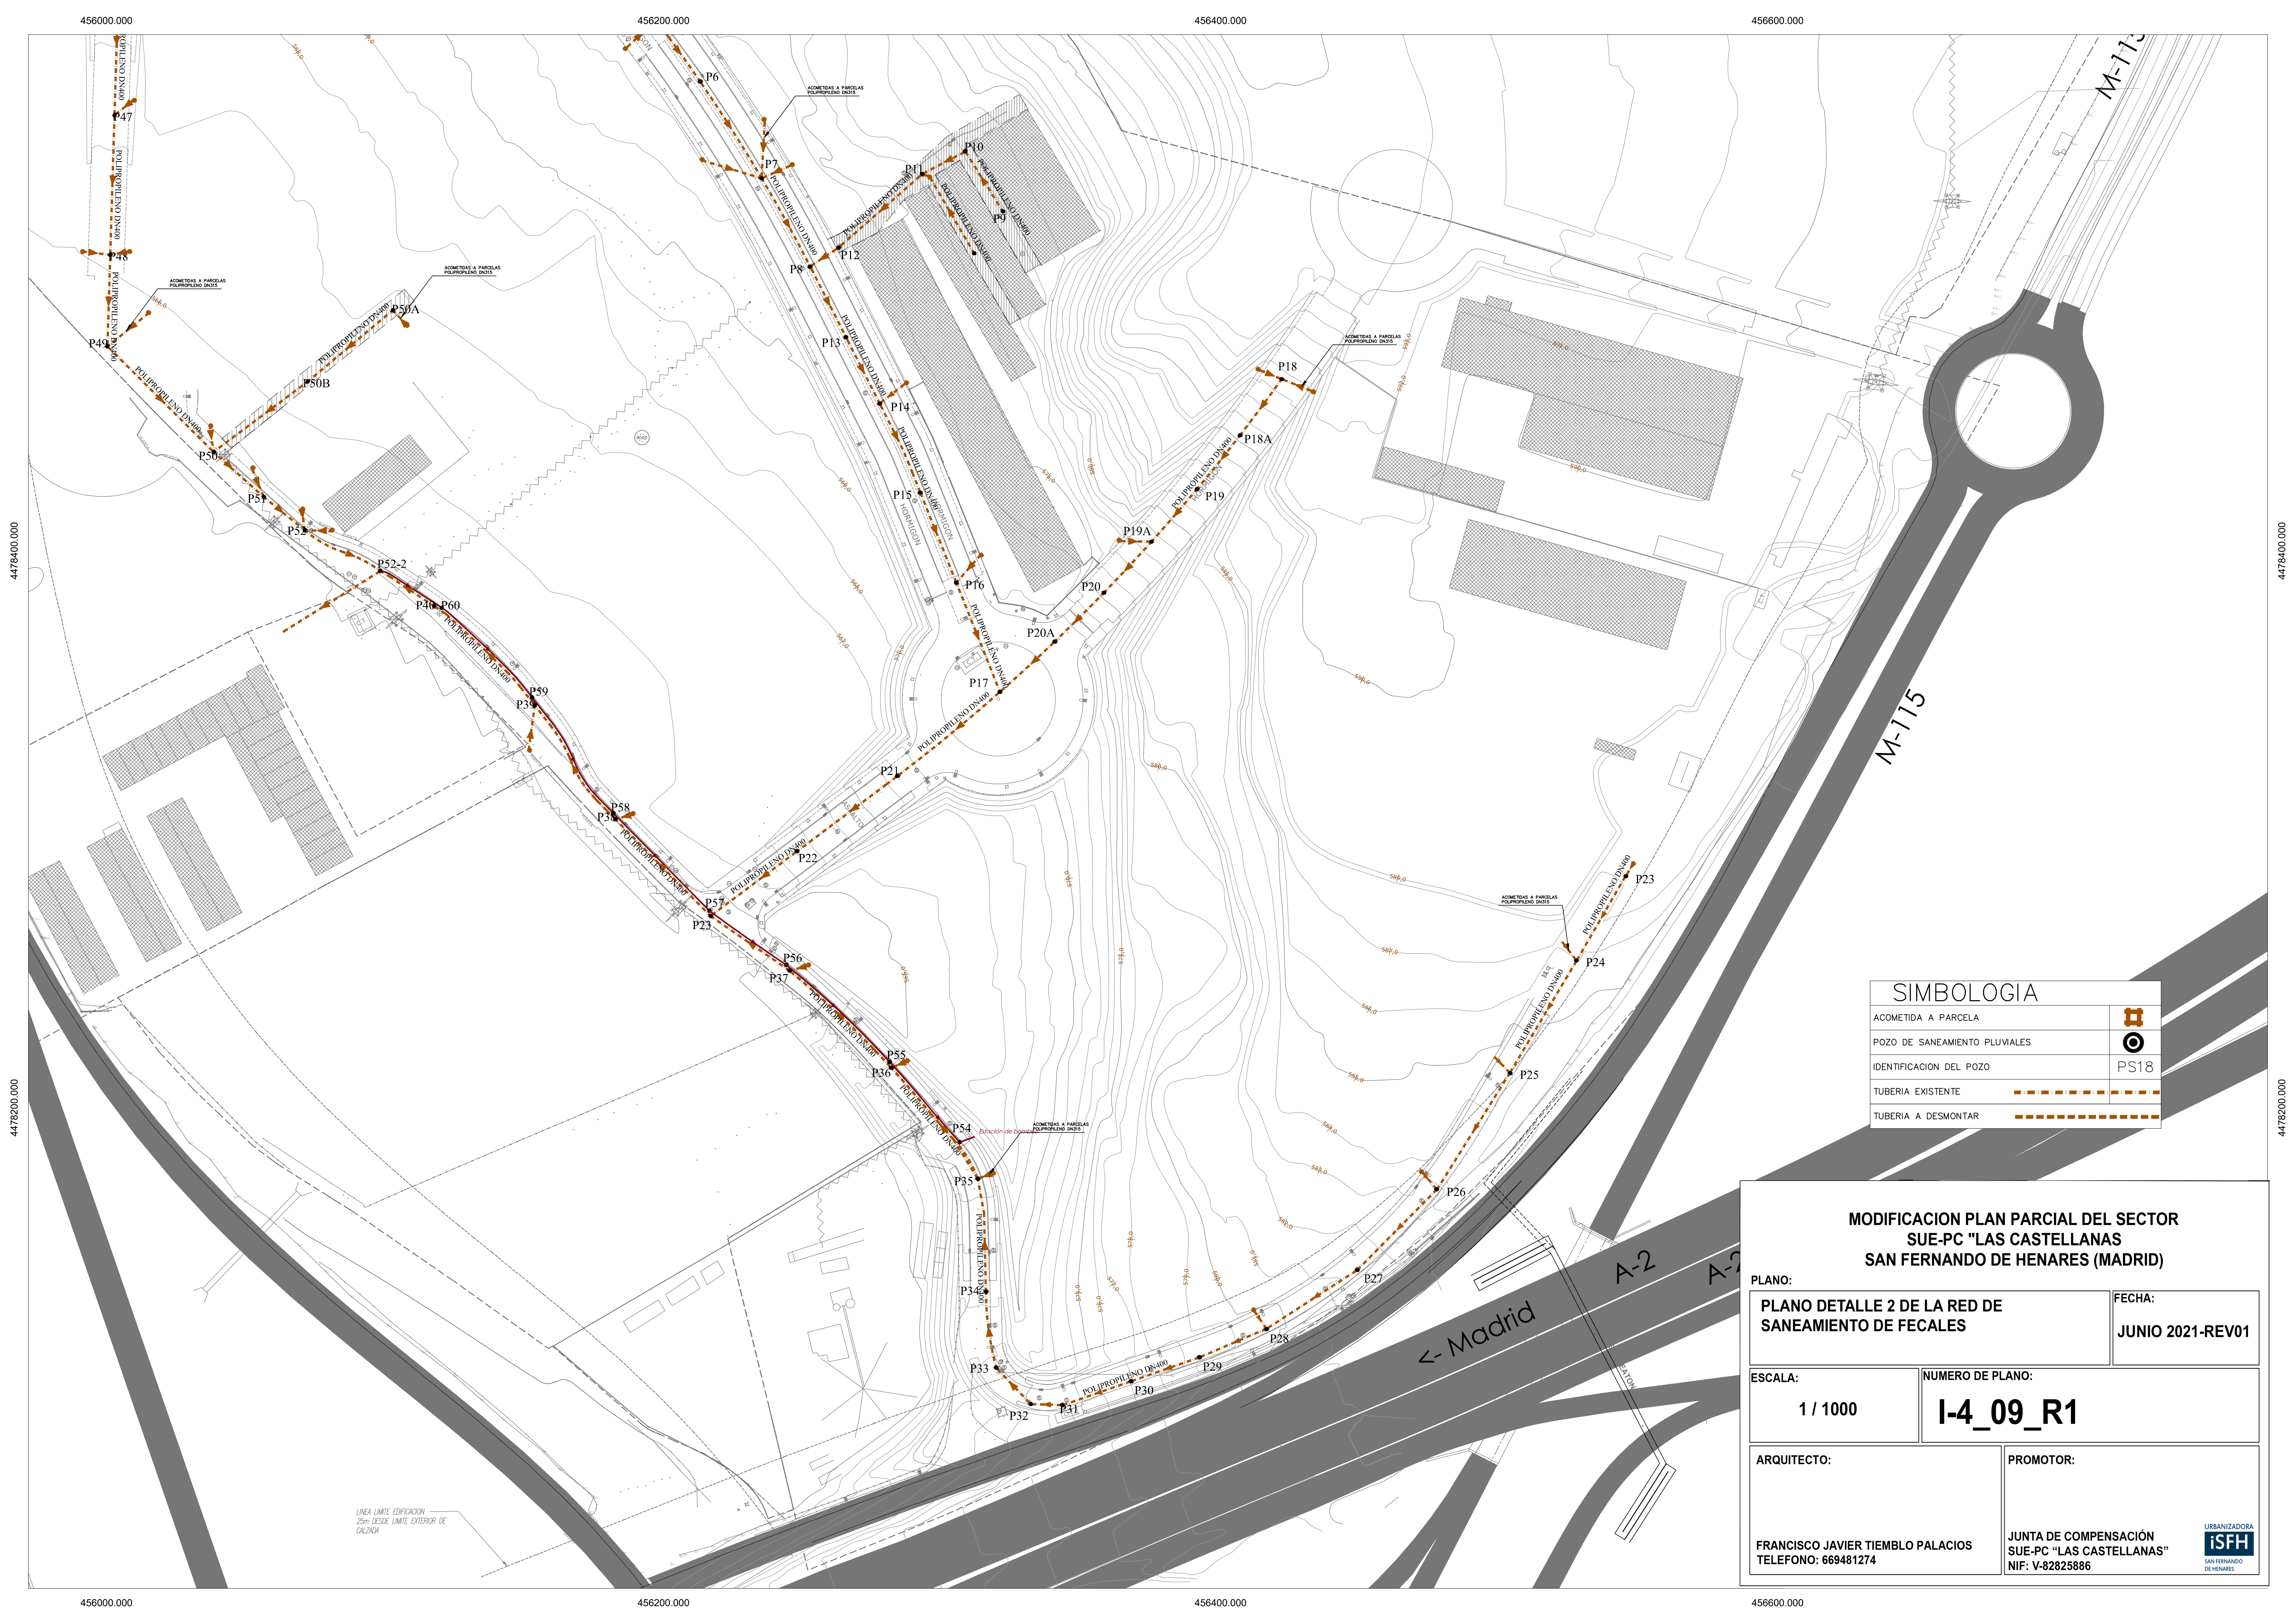

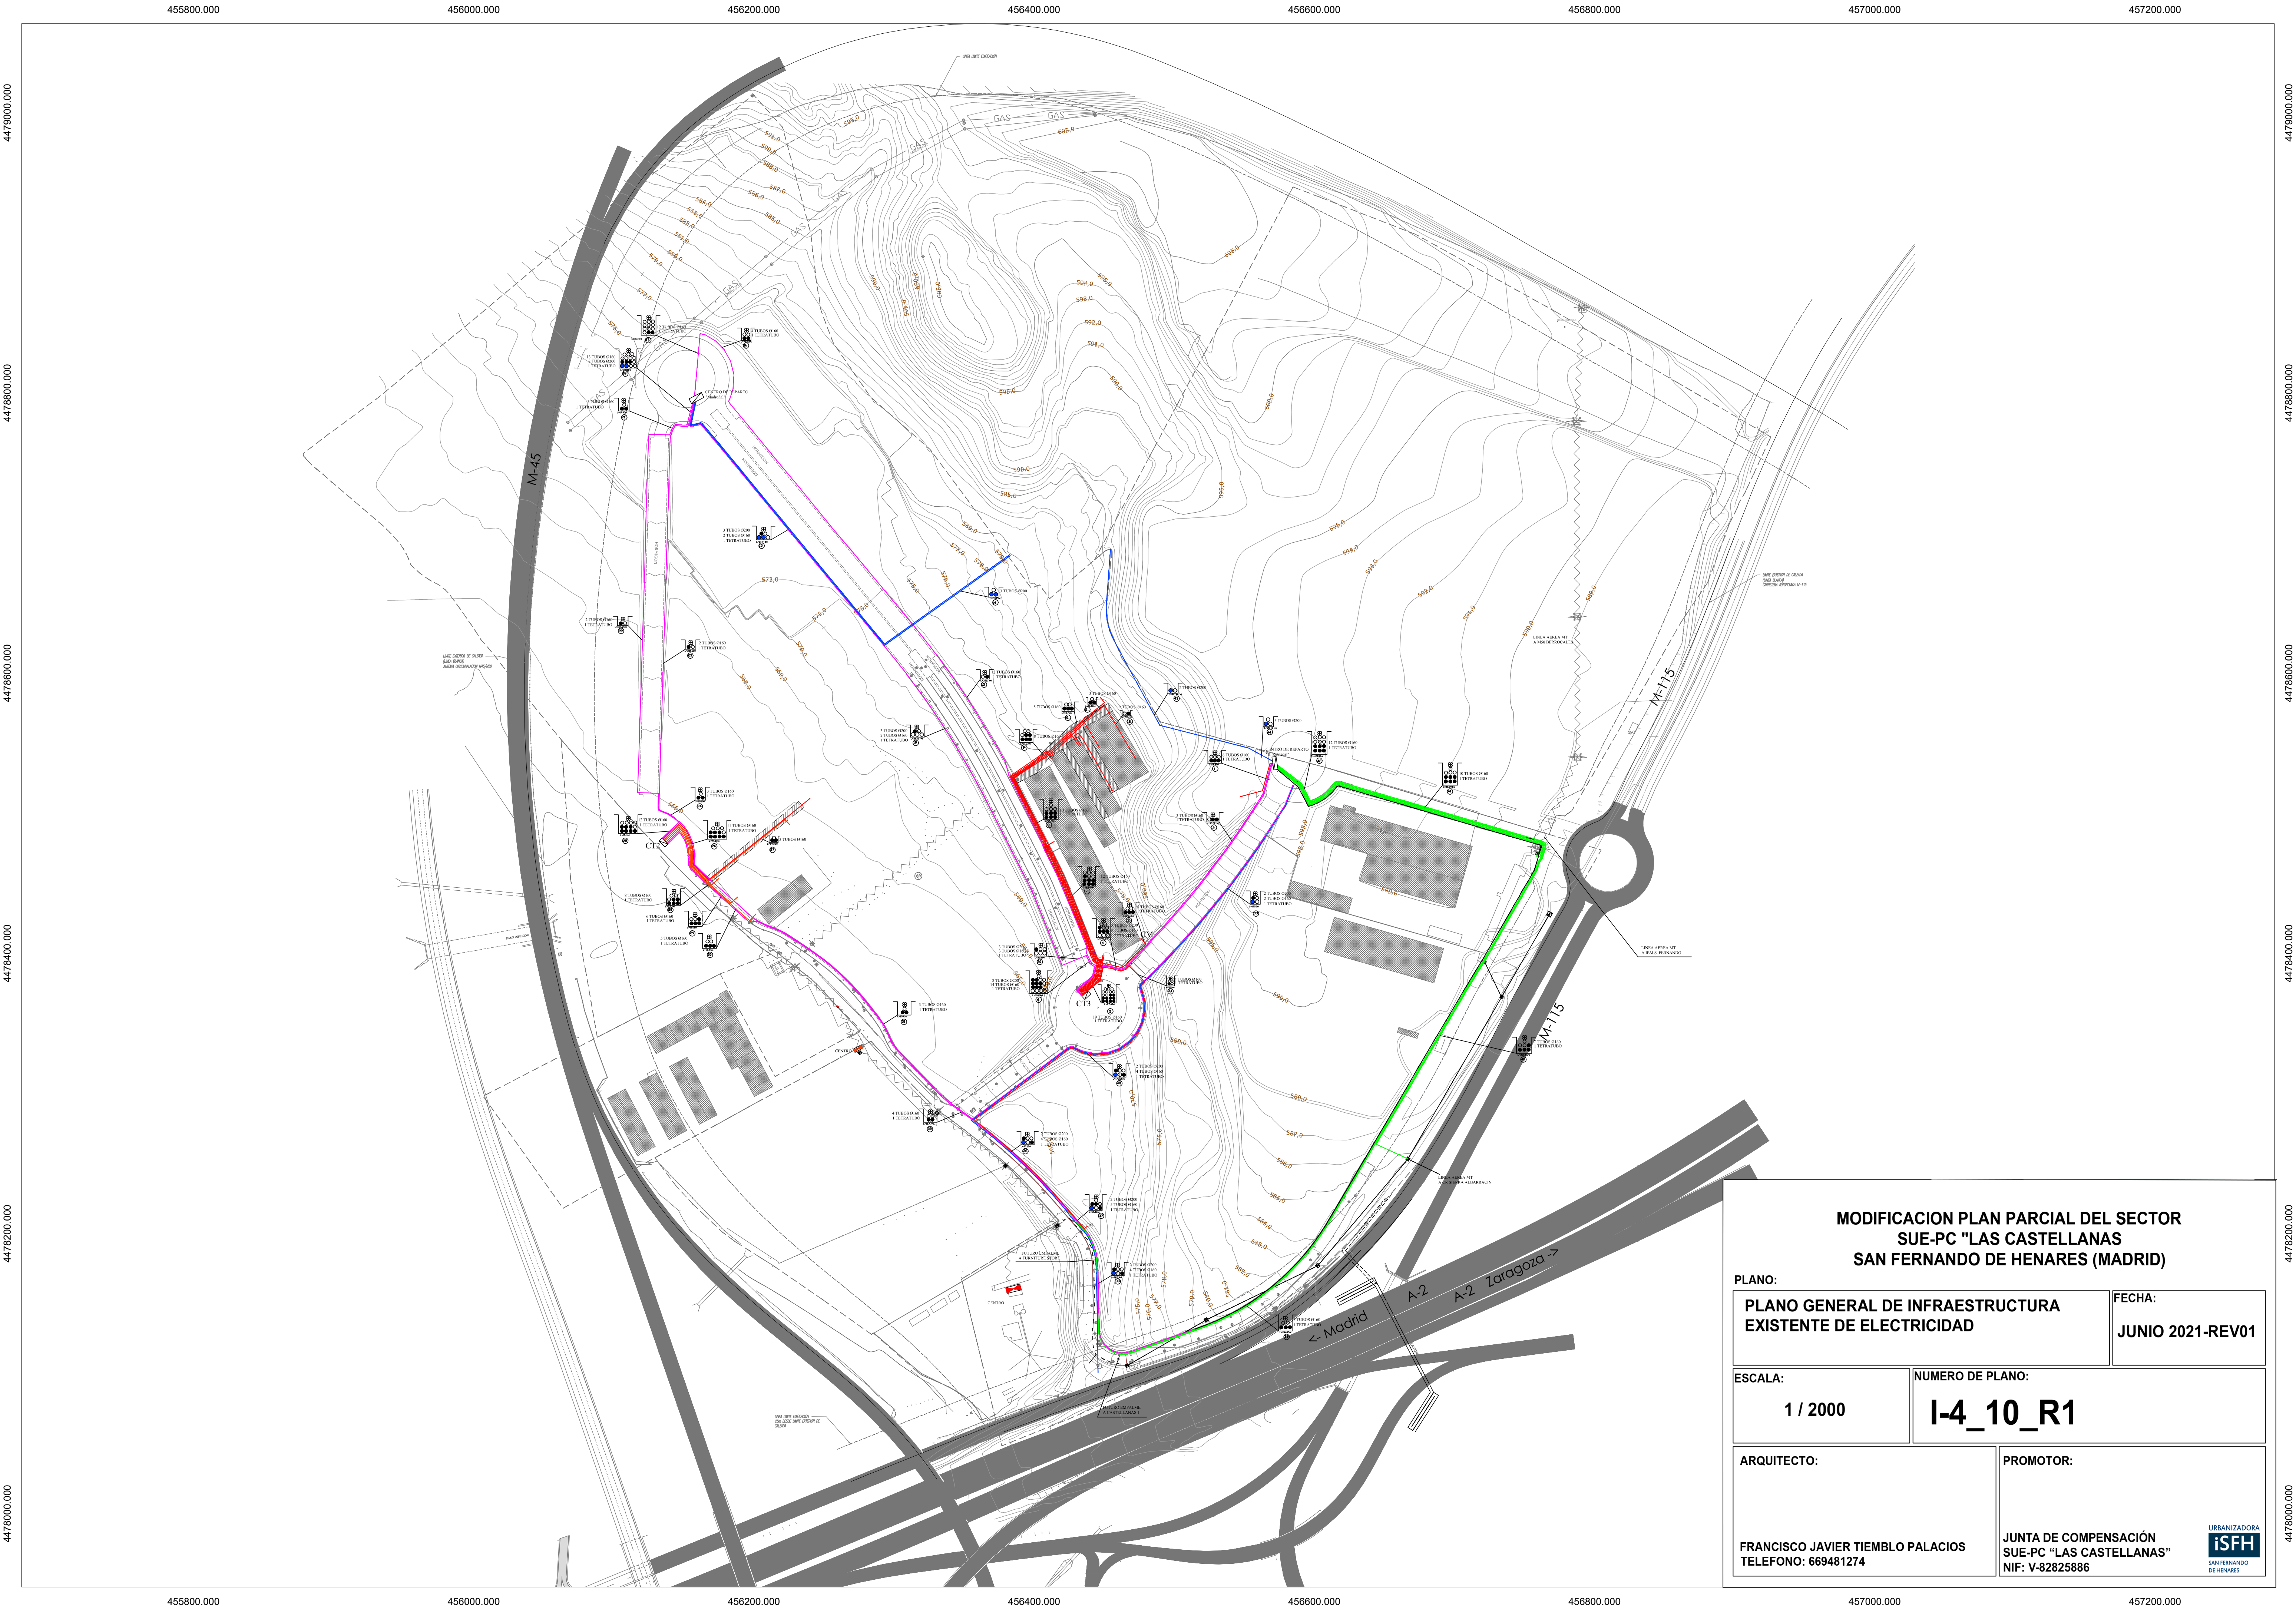

MODIFICACION PLAN PARCIAL DEL SECTOR
SUE-PC "LAS CASTELLANAS
SAN FERNANDO DE HENARES (MADRID)

PLANO:
**PLANO GENERAL DE INFRAESTRUCTURA
EXISTENTE DE ELECTRICIDAD**

ESCALA:
1 / 2000


ARQUITECTO:
**FRANCISCO JAVIER TIEMBLO PALACIOS
TELEFONO: 669481274**


FECHA:
JUNIO 2021-REV01

NUMERO DE PLANO:
I-4_10_R1

PROMOTOR:
**JUNTA DE COMPENSACIÓN
SUE-PC "LAS CASTELLANAS"
NIF: V-82825886**

URBANIZADORA
ISFH
SAN FERNANDO
DE HENARES

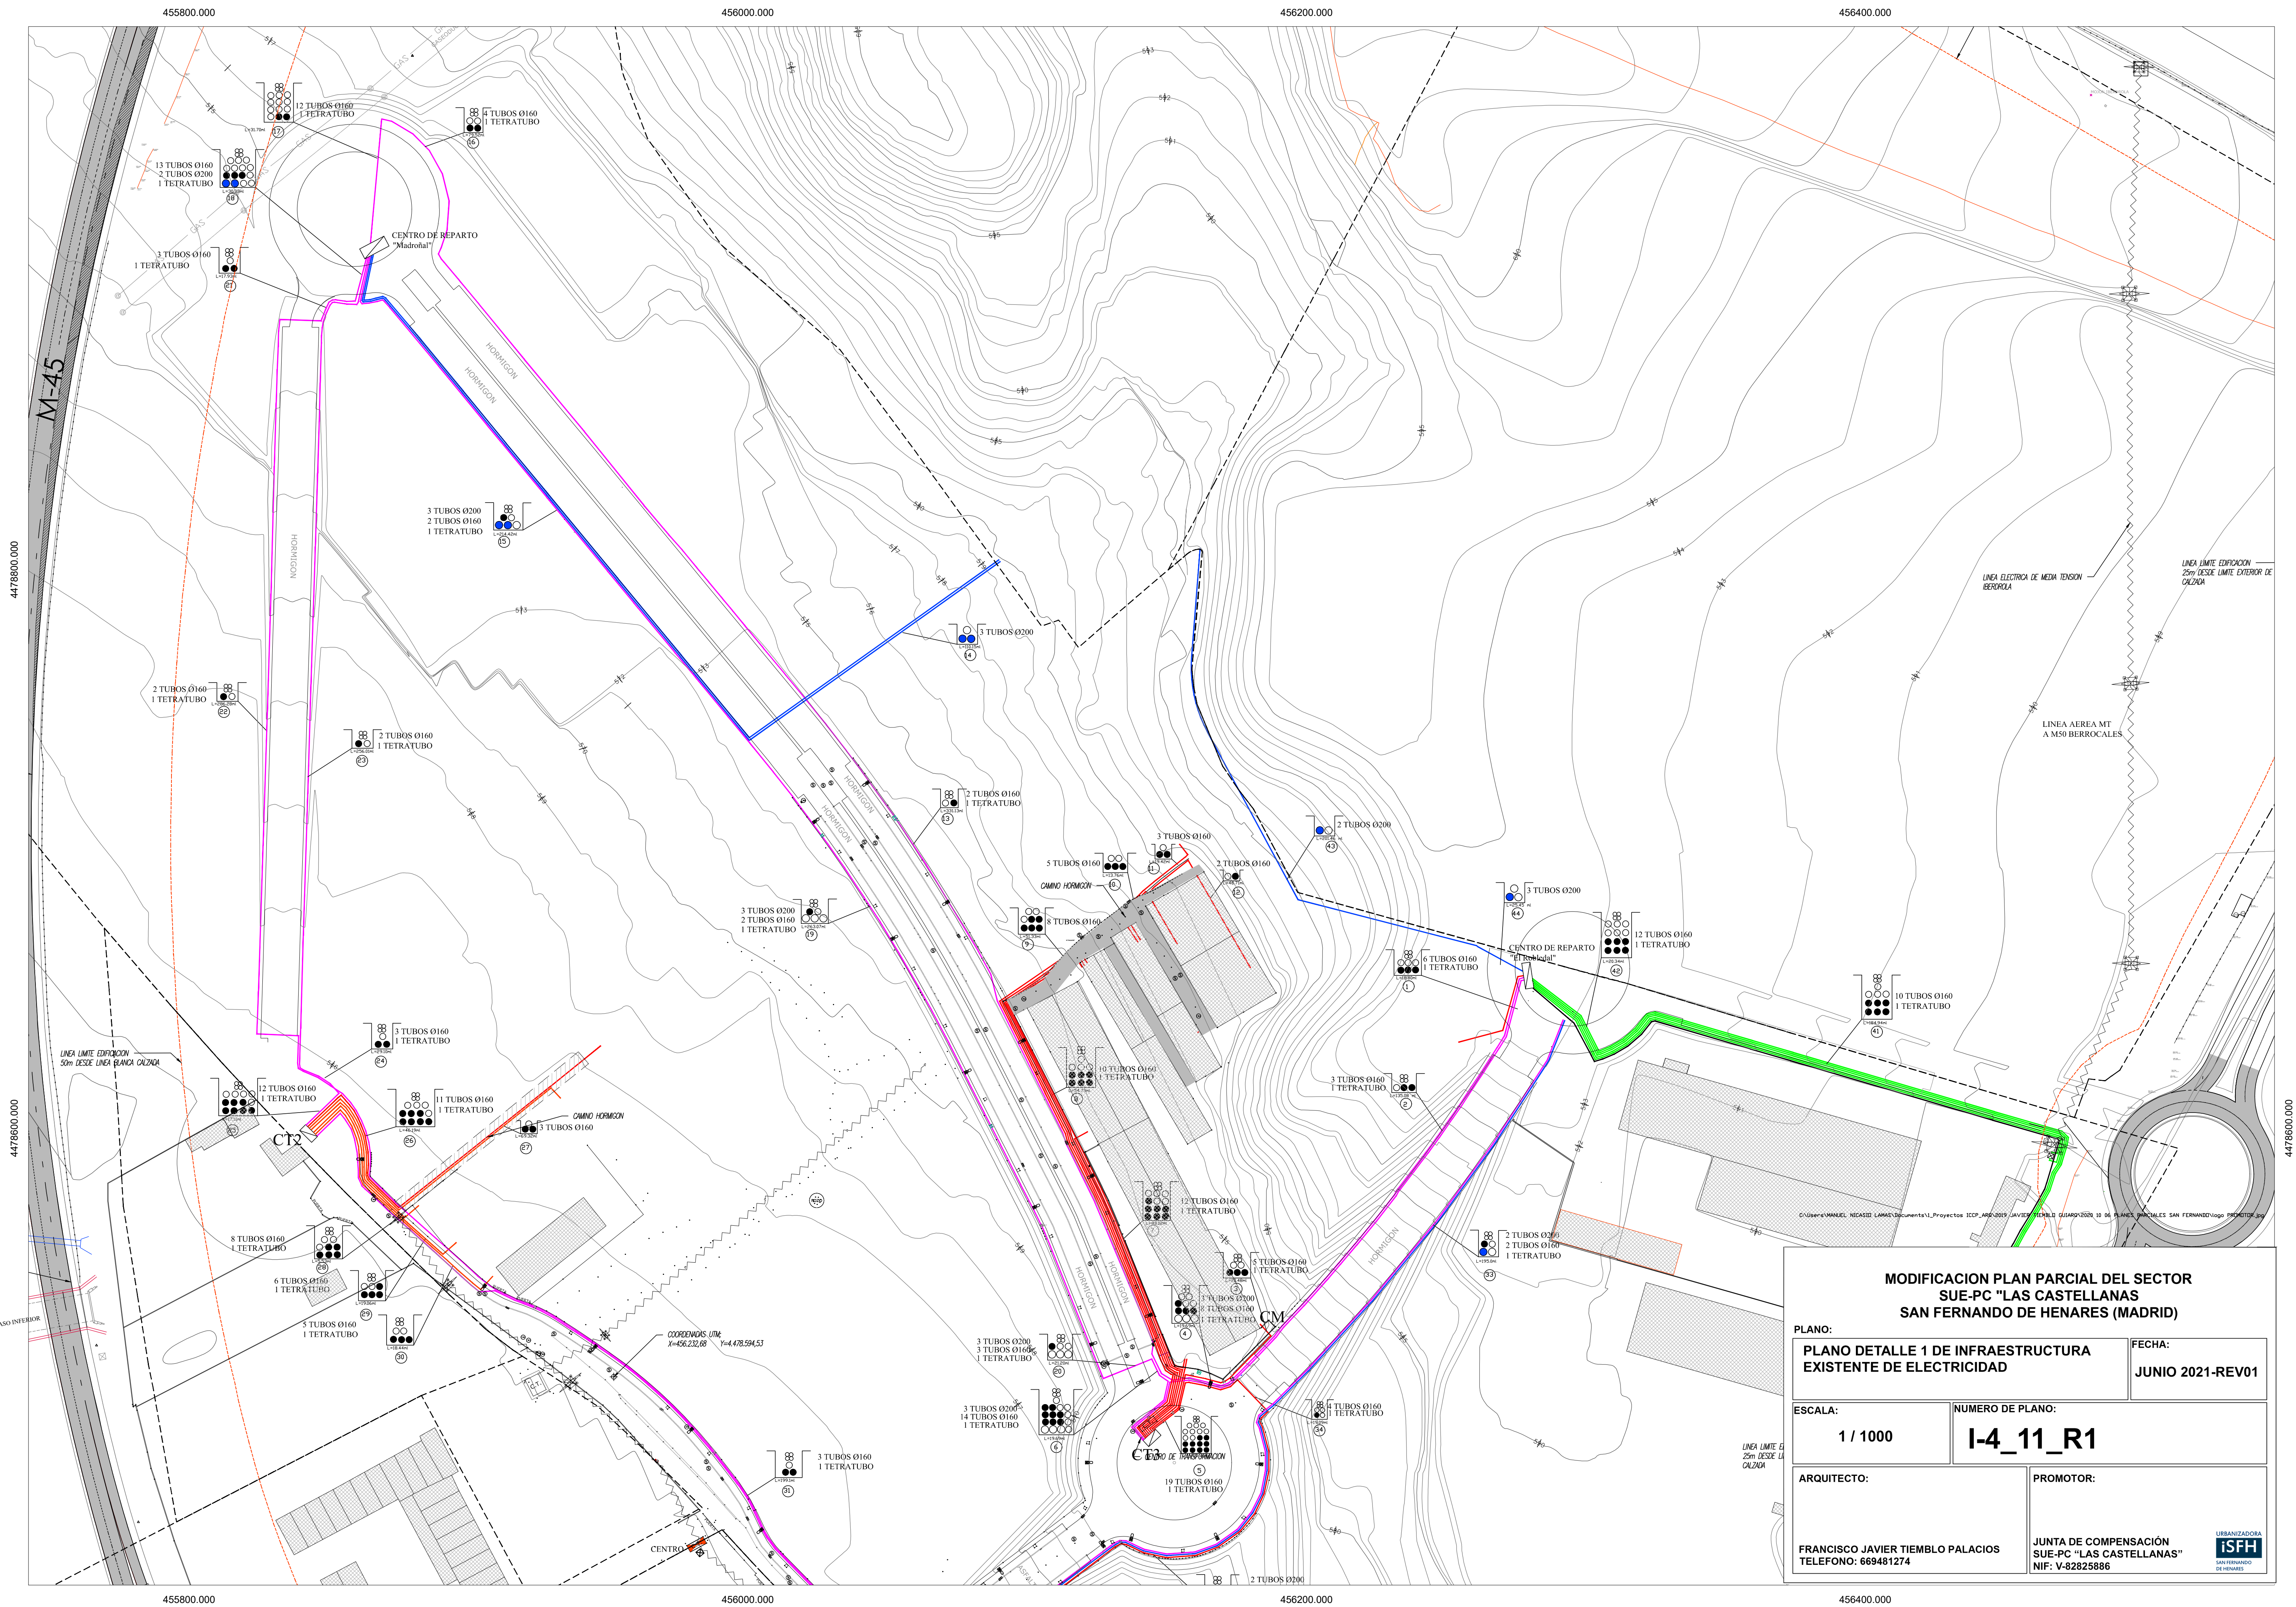

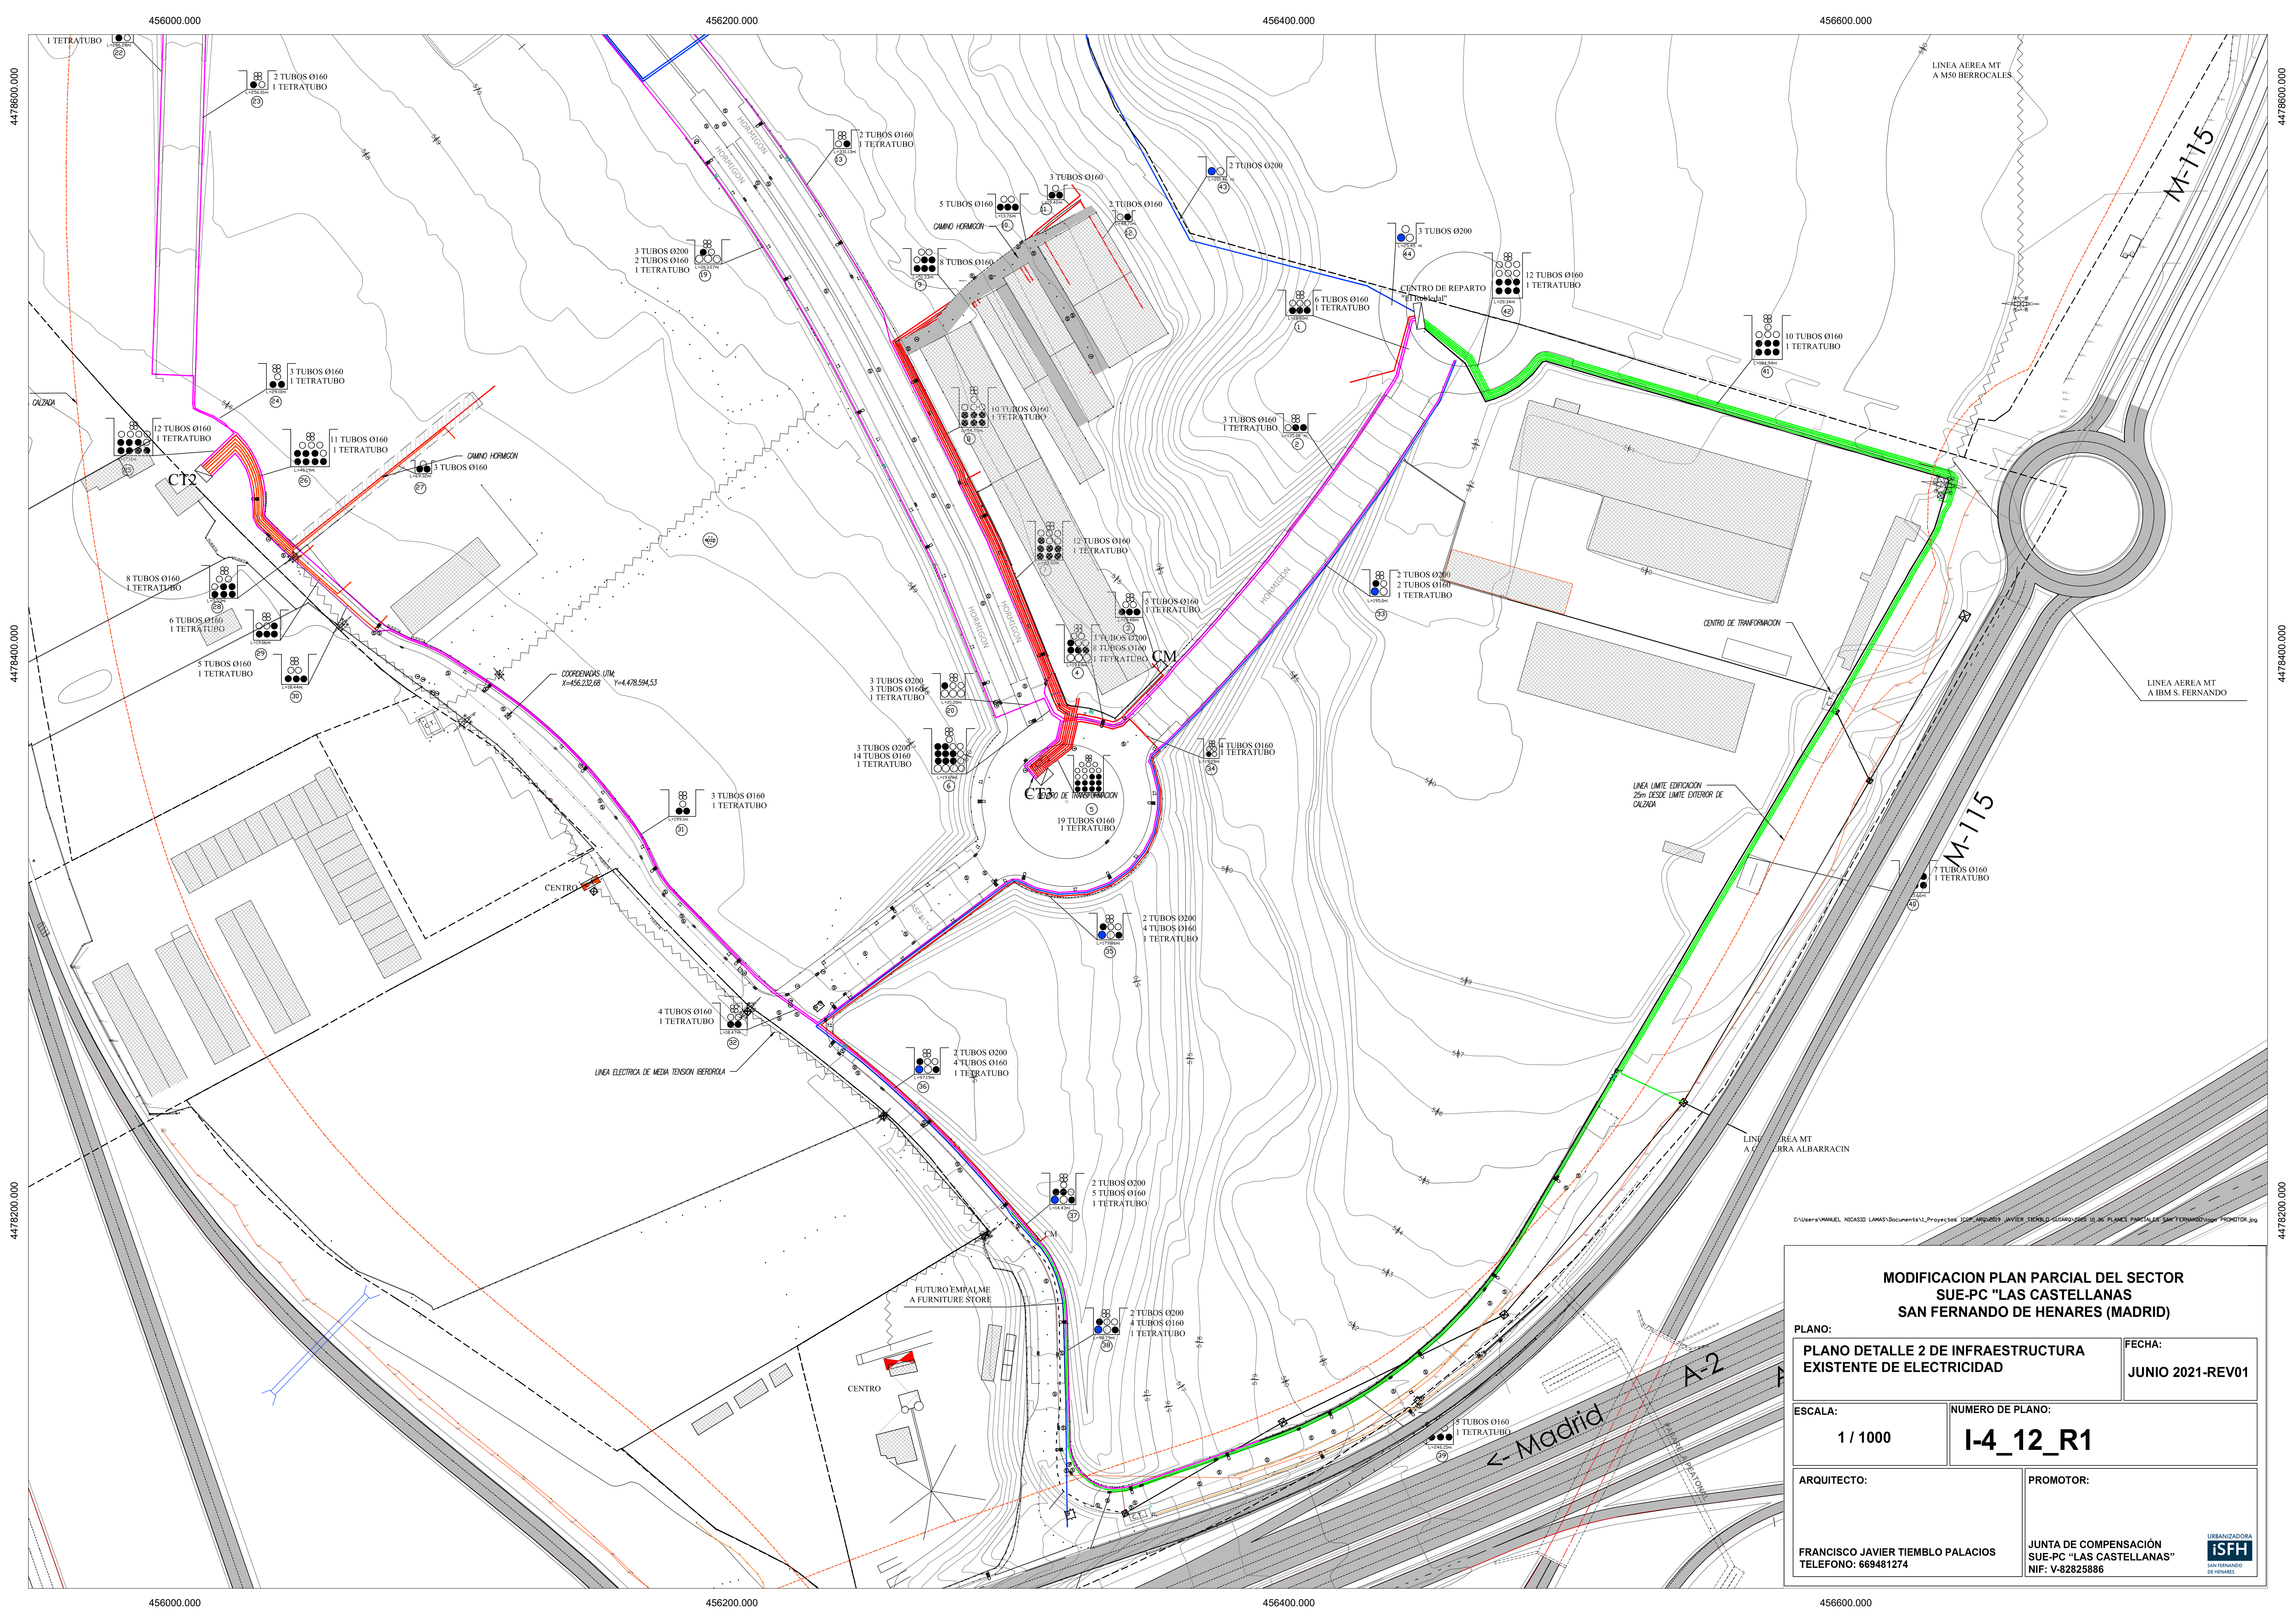

MODIFICACION PLAN PARCIAL DEL SECTOR
SUE-PC "LAS CASTELLANAS"
SAN FERNANDO DE HENARES (MADRID)

PLANO:
PLANO DETALLE 2 DE INFRAESTRUCTURA
EXISTENTE DE ELECTRICIDAD

ESCALA:
1 / 1000


ARQUITECTO:
FRANCISCO JAVIER TIEMBLO PALACIOS
TELÉFONO: 669481274


FECHA:
JUNIO 2021-REV01

NUMERO DE PLANO:
I-4_12_R1

PROMOTOR:
JUNTA DE COMPENSACIÓN
SUE-PC "LAS CASTELLANAS"
NIF: V-82825886

URBANIZADORA
iSFH
SAN FERNANDO DE HENARES

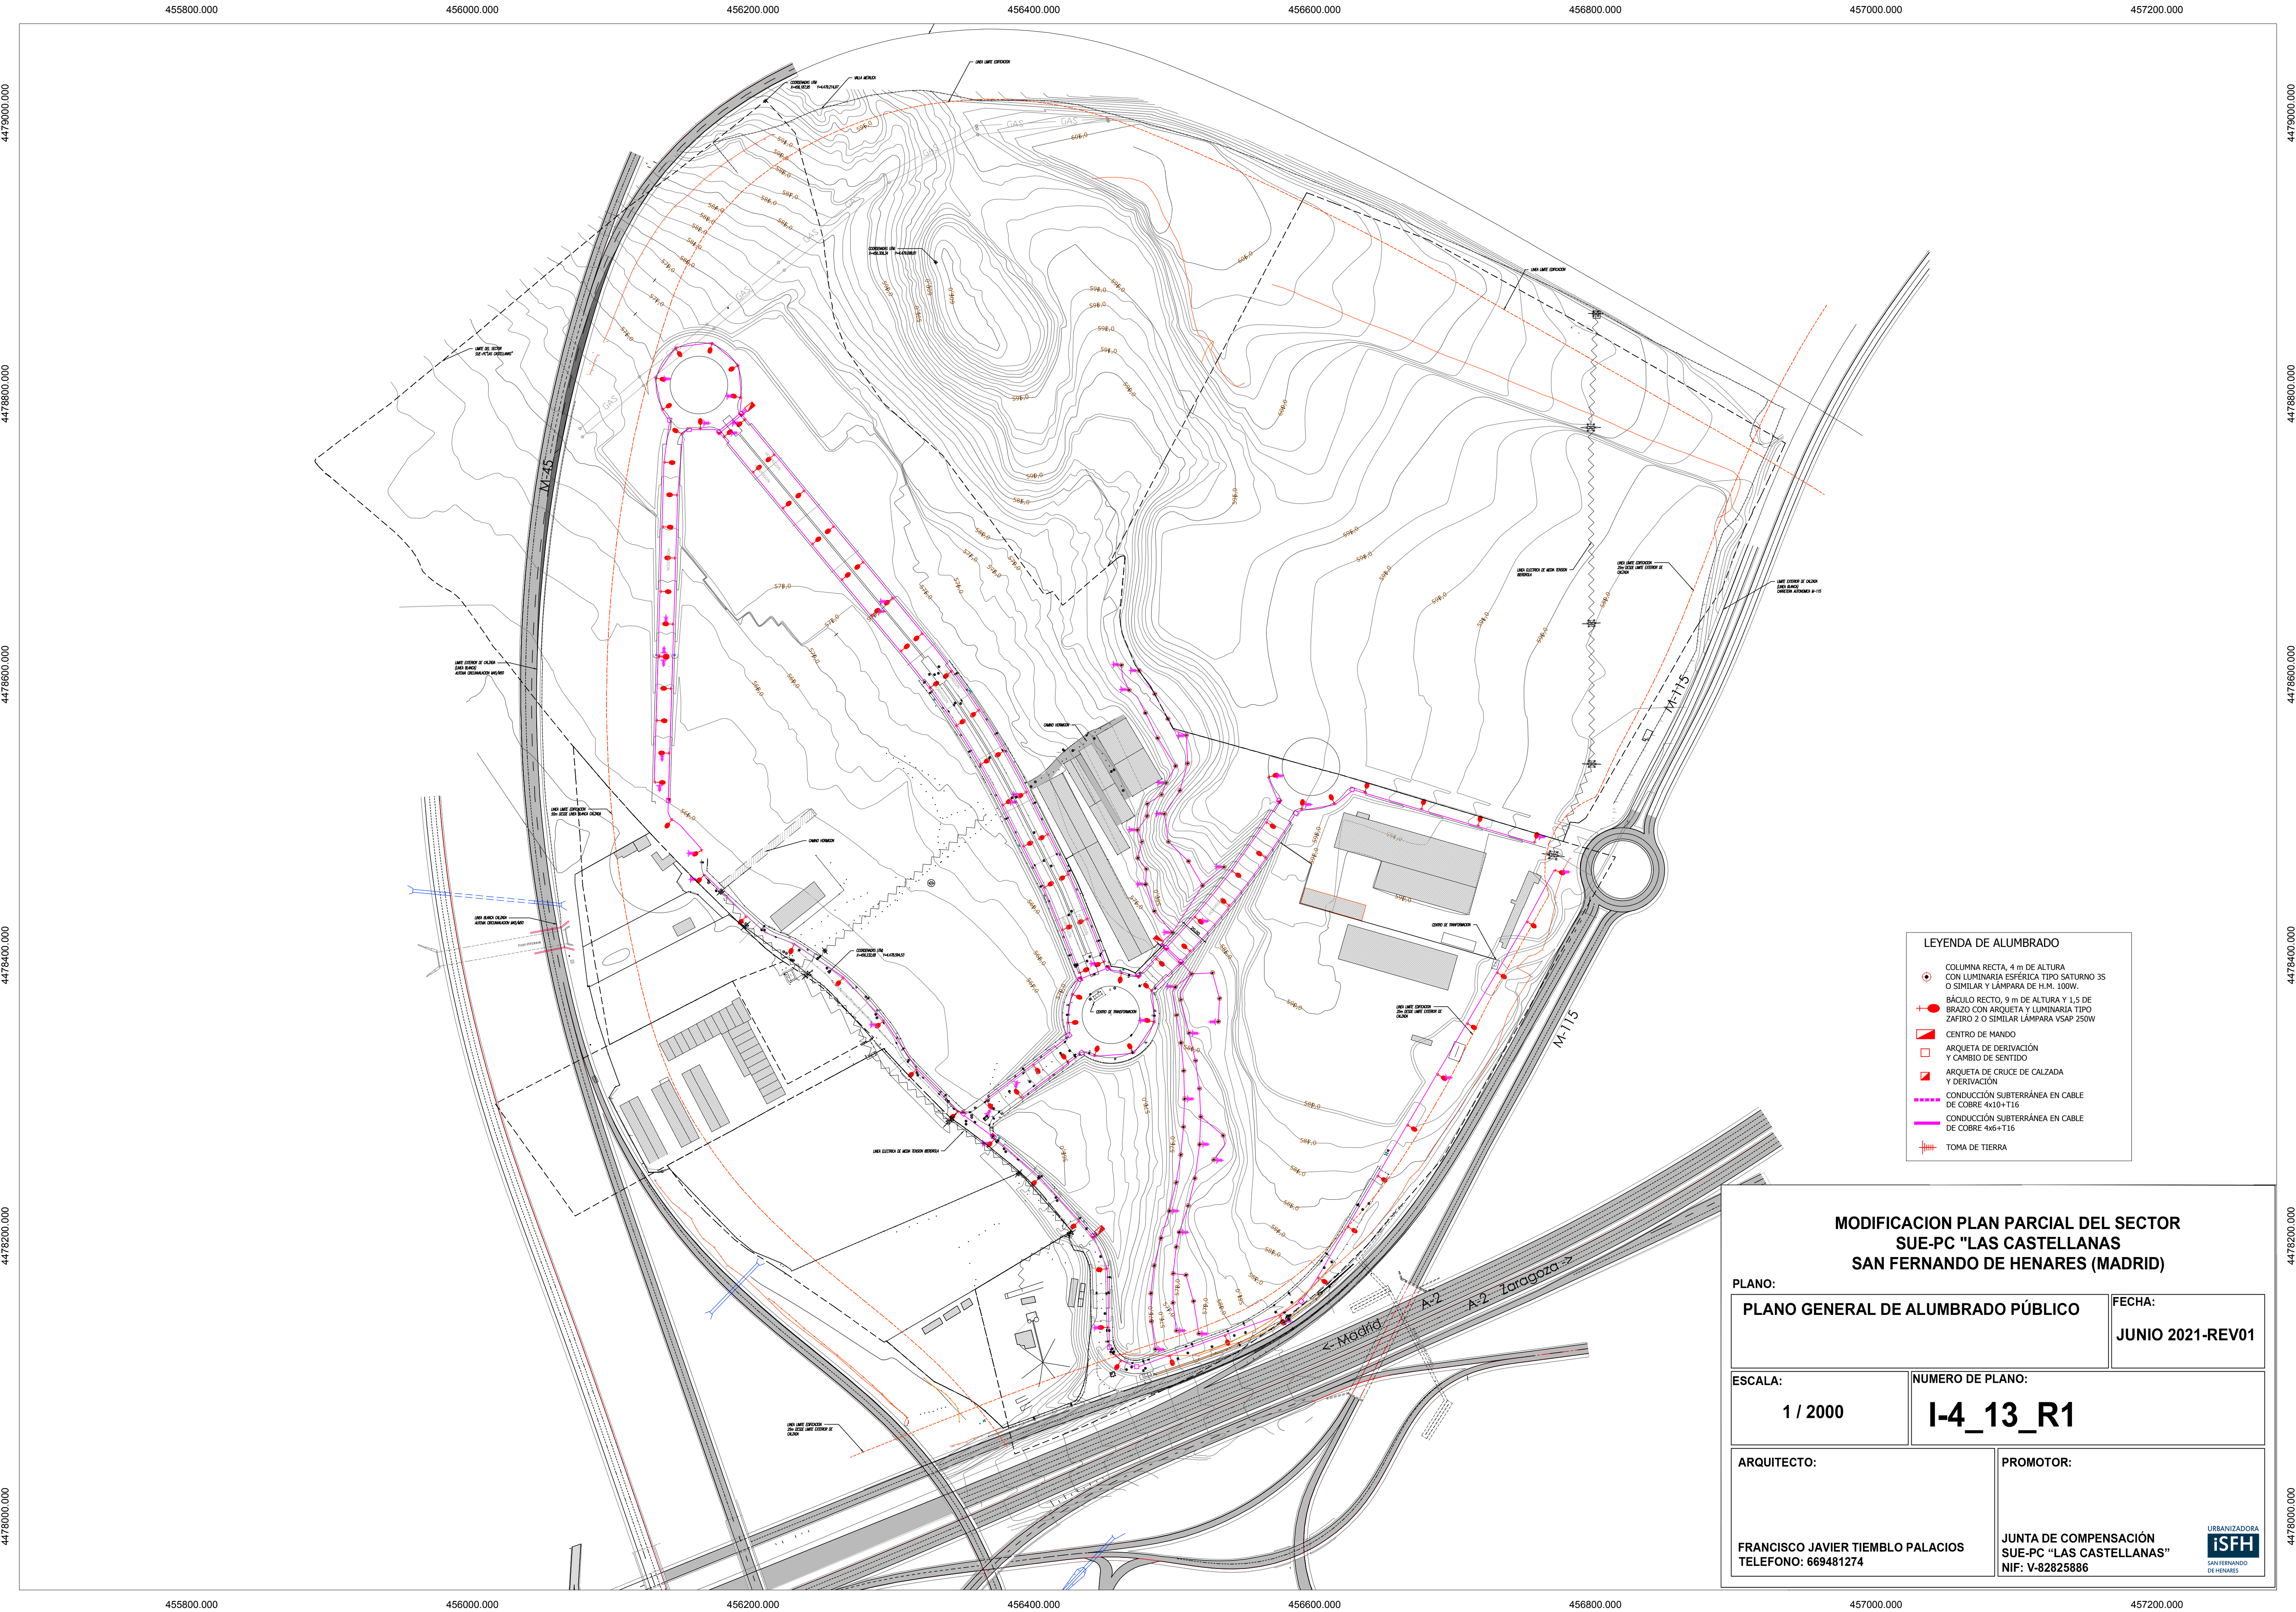


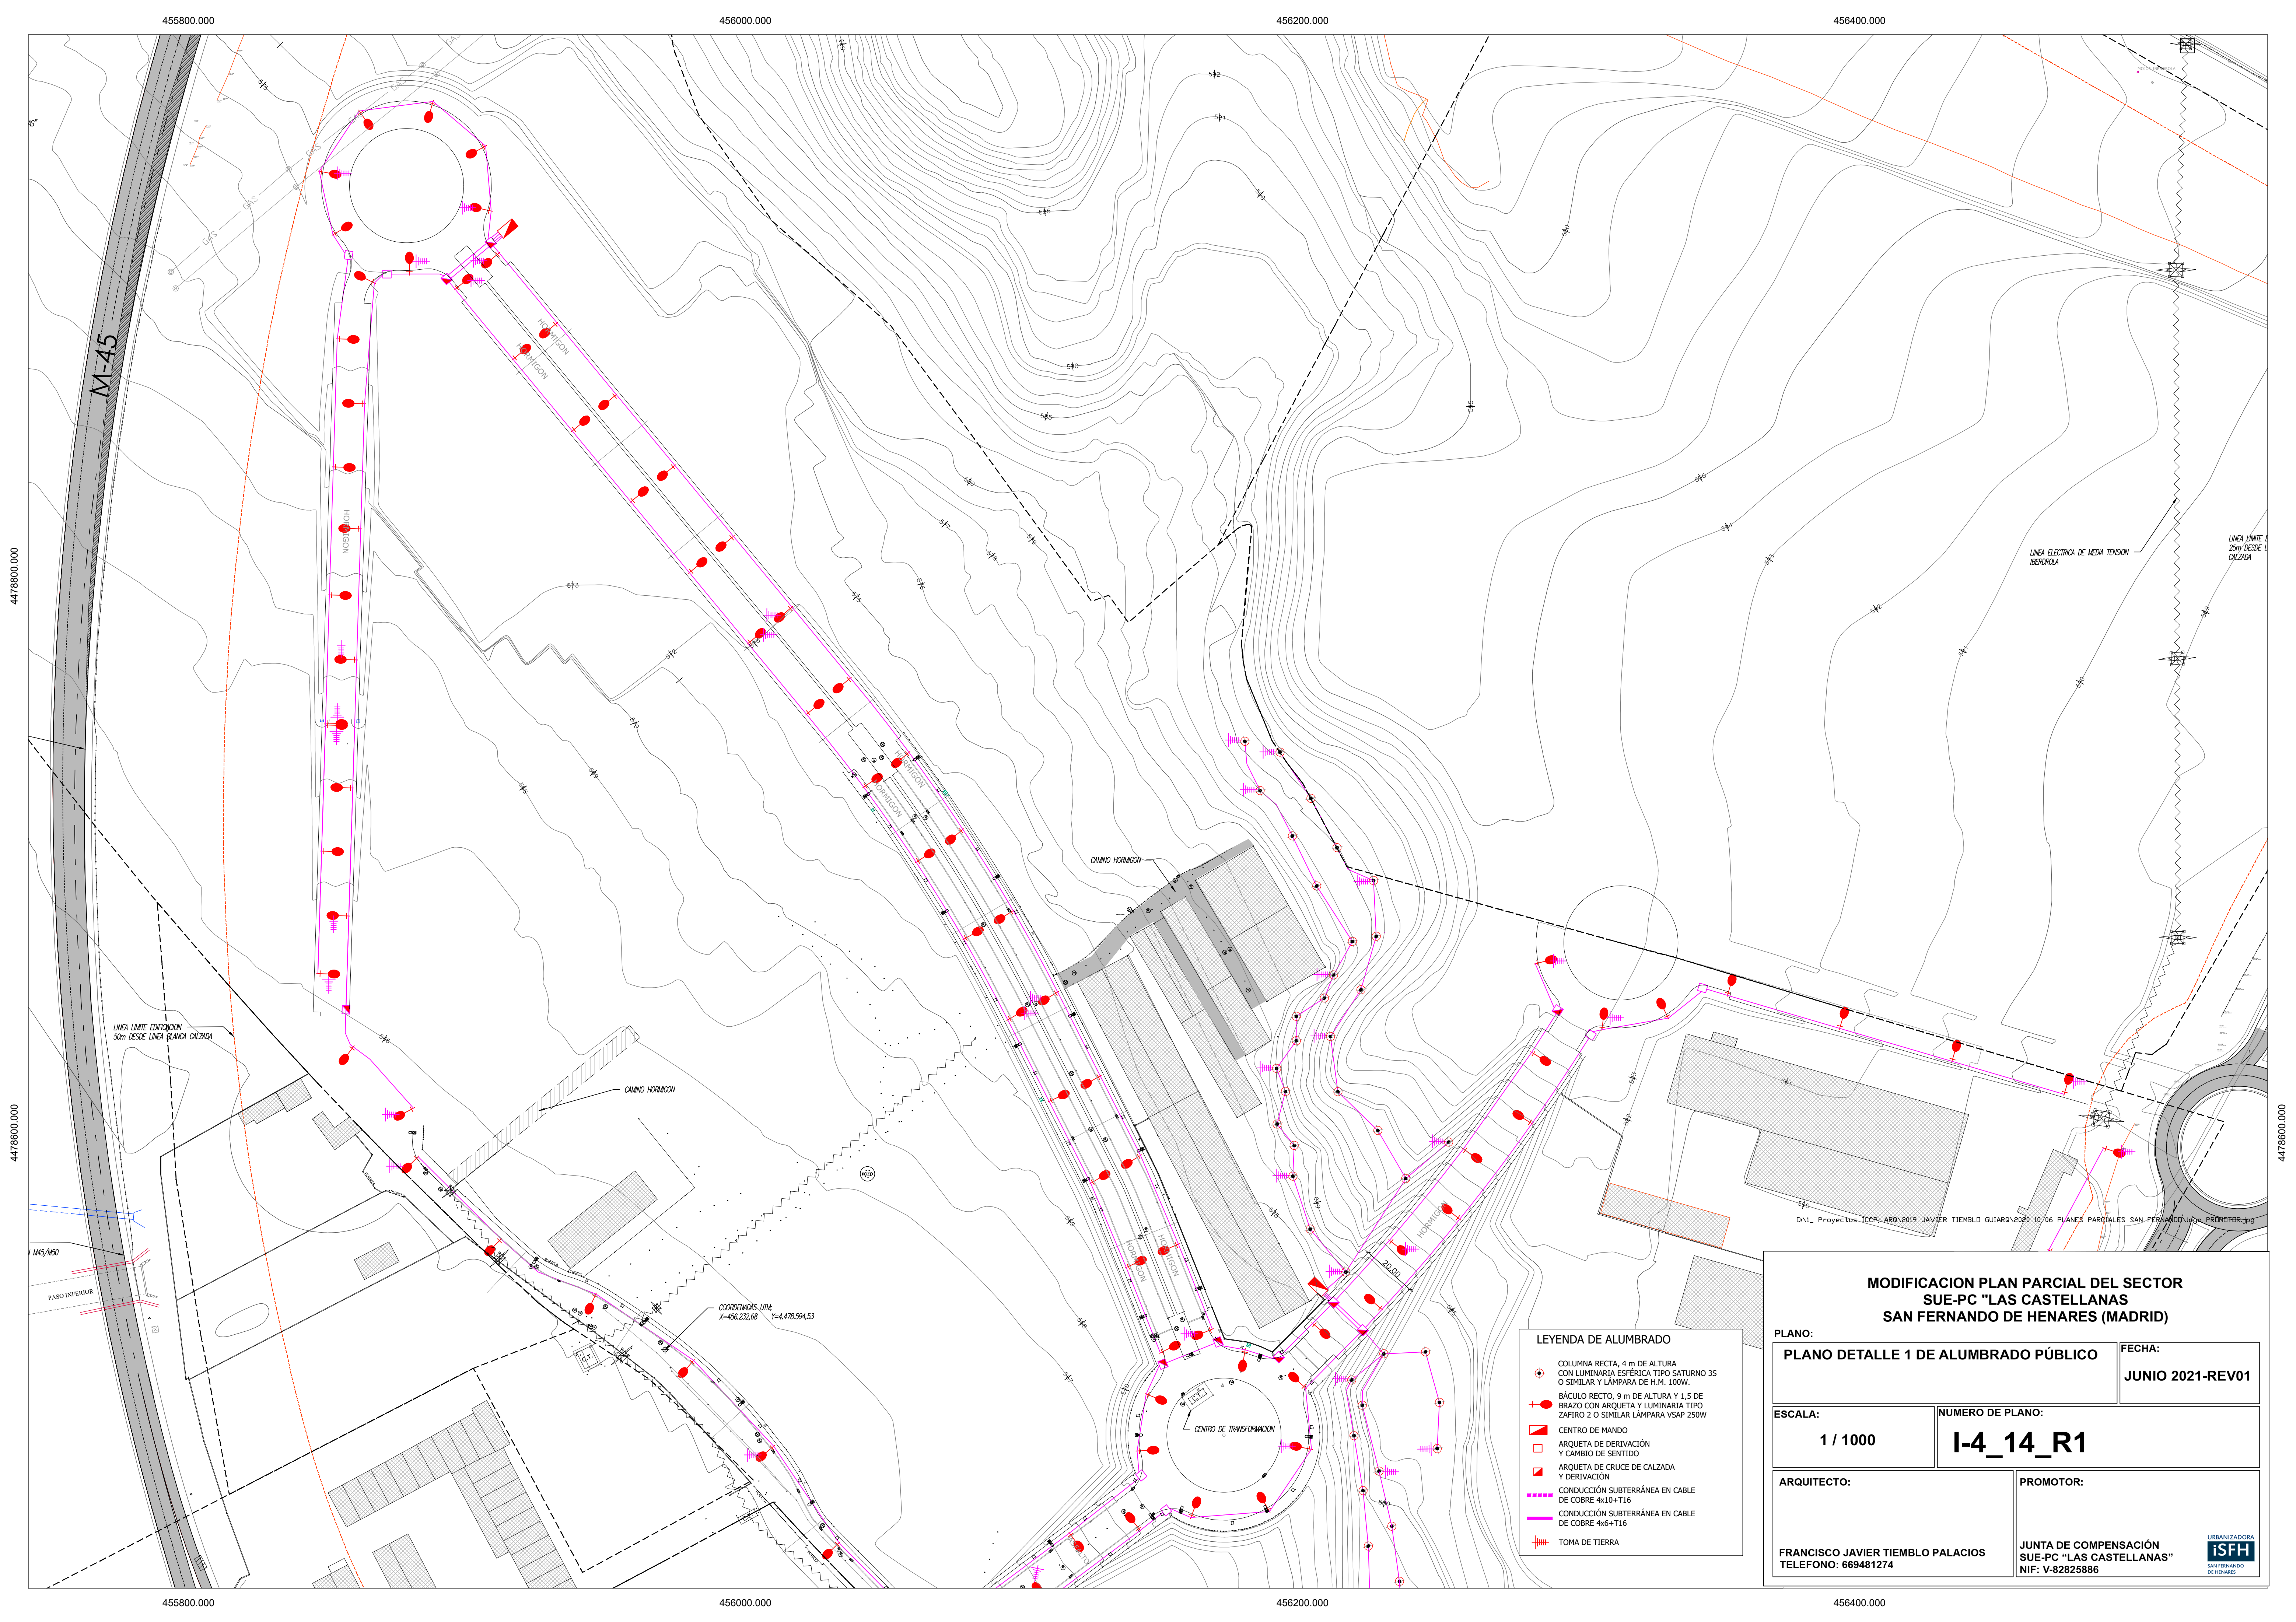

- LEYENDA DE ALUMBRADO**
- COLUMNA RECTA, 4 m DE ALTURA CON LUMINARIA ESFERICA TIPO SATURNO 3S O SIMILAR Y LAMPARA DE H.M. 100W.
 - BÁCULO RECTO, 9 m DE ALTURA Y 1,5 DE BRAZO CON ARQUETA Y LUMINARIA TIPO ZAFIRO 2 O SIMILAR LAMPARA VSAP 250W
 - CENTRO DE MANDO
 - ARQUETA DE DERIVACIÓN Y CAMBIO DE SENTIDO
 - ARQUETA DE CRUCE DE CALZADA Y DERIVACIÓN
 - CONDUCCIÓN SUBTERRÁNEA EN CABLE DE COBRE 4x10+T16
 - CONDUCCIÓN SUBTERRÁNEA EN CABLE DE COBRE 4x6+T16
 - TOMA DE TIERRA

MODIFICACION PLAN PARCIAL DEL SECTOR SUE-PC "LAS CASTELLANAS SAN FERNANDO DE HENARES (MADRID)	
PLANO:	FECHA:
PLANO DETALLE 1 DE ALUMBRADO PÚBLICO	JUNIO 2021-REV01
ESCALA:	NUMERO DE PLANO:
1 / 1000	I-4_14_R1
ARQUITECTO:	PROMOTOR:
FRANCISCO JAVIER TIEMBLO PALACIOS TELÉFONO: 669481274	JUNTA DE COMPENSACIÓN SUE-PC "LAS CASTELLANAS" NIF: V-82825886



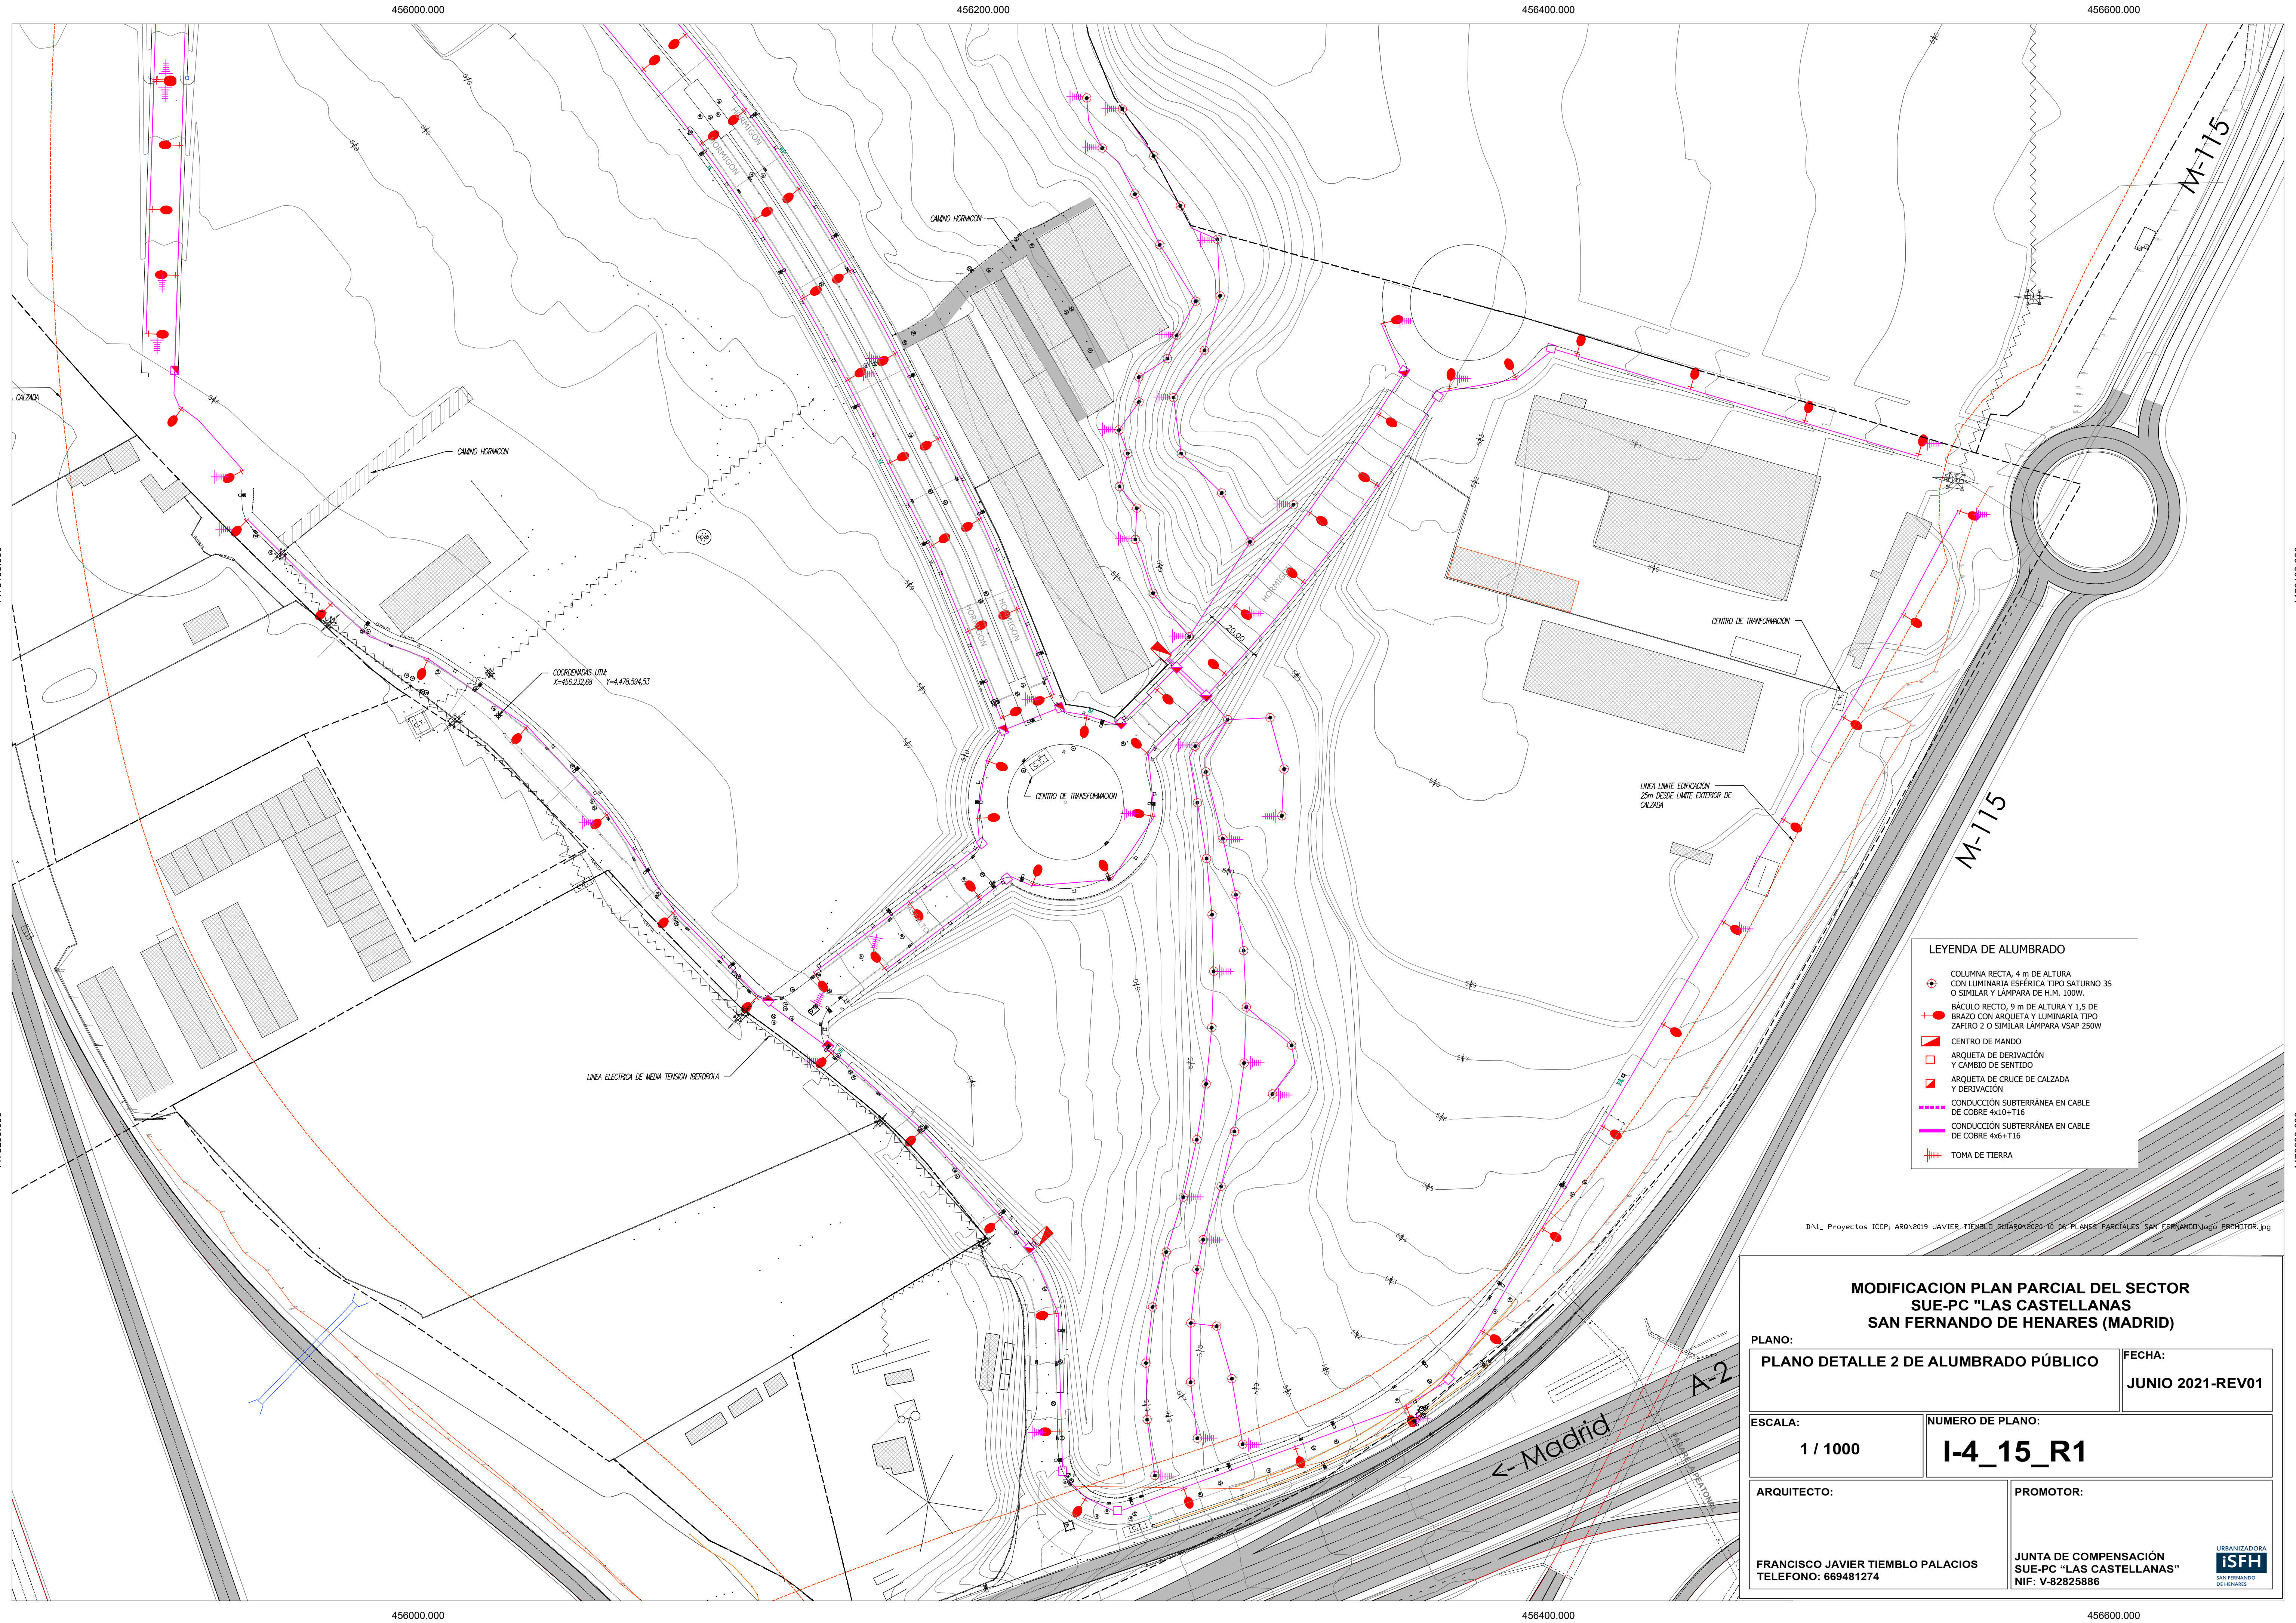


LEYENDA DE ALUMBRADO


- COLUMNA RECTA, 4 m DE ALTURA CON LUMINARIA ESFERICA TIPO SATURNO 35 O SIMILAR Y LAMPARA DE H.M. 100W.
- BACULO RECTO, 9 m DE ALTURA Y 1,5 DE BRAZO CON ARQUETA Y LUMINARIA TIPO ZAFIRO 2 O SIMILAR LAMPARA VSPAR 250W
- CENTRO DE MANDO
- ARQUETA DE DERIVACION Y CAMBIO DE SENTIDO
- ARQUETA DE CRUCE DE CALZADA Y DERIVACION
- CONDUCCION SUBTERRANEA EN CABLE DE COBRE 4x10+T16
- CONDUCCION SUBTERRANEA EN CABLE DE COBRE 4x6+T16
- TOMA DE TIERRA

D:\1. Proyectos ICCP\ ARD\2019 JAVIER TIEMBLO\GOTARD\2020-10 DE PLANES PARCIALES SAN FERNANDO\Logo PROMOTOR.jpg


MODIFICACION PLAN PARCIAL DEL SECTOR SUE-PC "LAS CASTELLANAS SAN FERNANDO DE HENARES (MADRID)	
PLANO:	FECHA:
PLANO DETALLE 2 DE ALUMBRADO PUBLICO	JUNIO 2021-REV01
ESCALA:	NUMERO DE PLANO:
1 / 1000	I-4_15_R1
ARQUITECTO:	PROMOTOR:
FRANCISCO JAVIER TIEMBLO PALACIOS TELEFONO: 669481274	JUNTA DE COMPENSACION SUE-PC "LAS CASTELLANAS" NIF: V-82825886



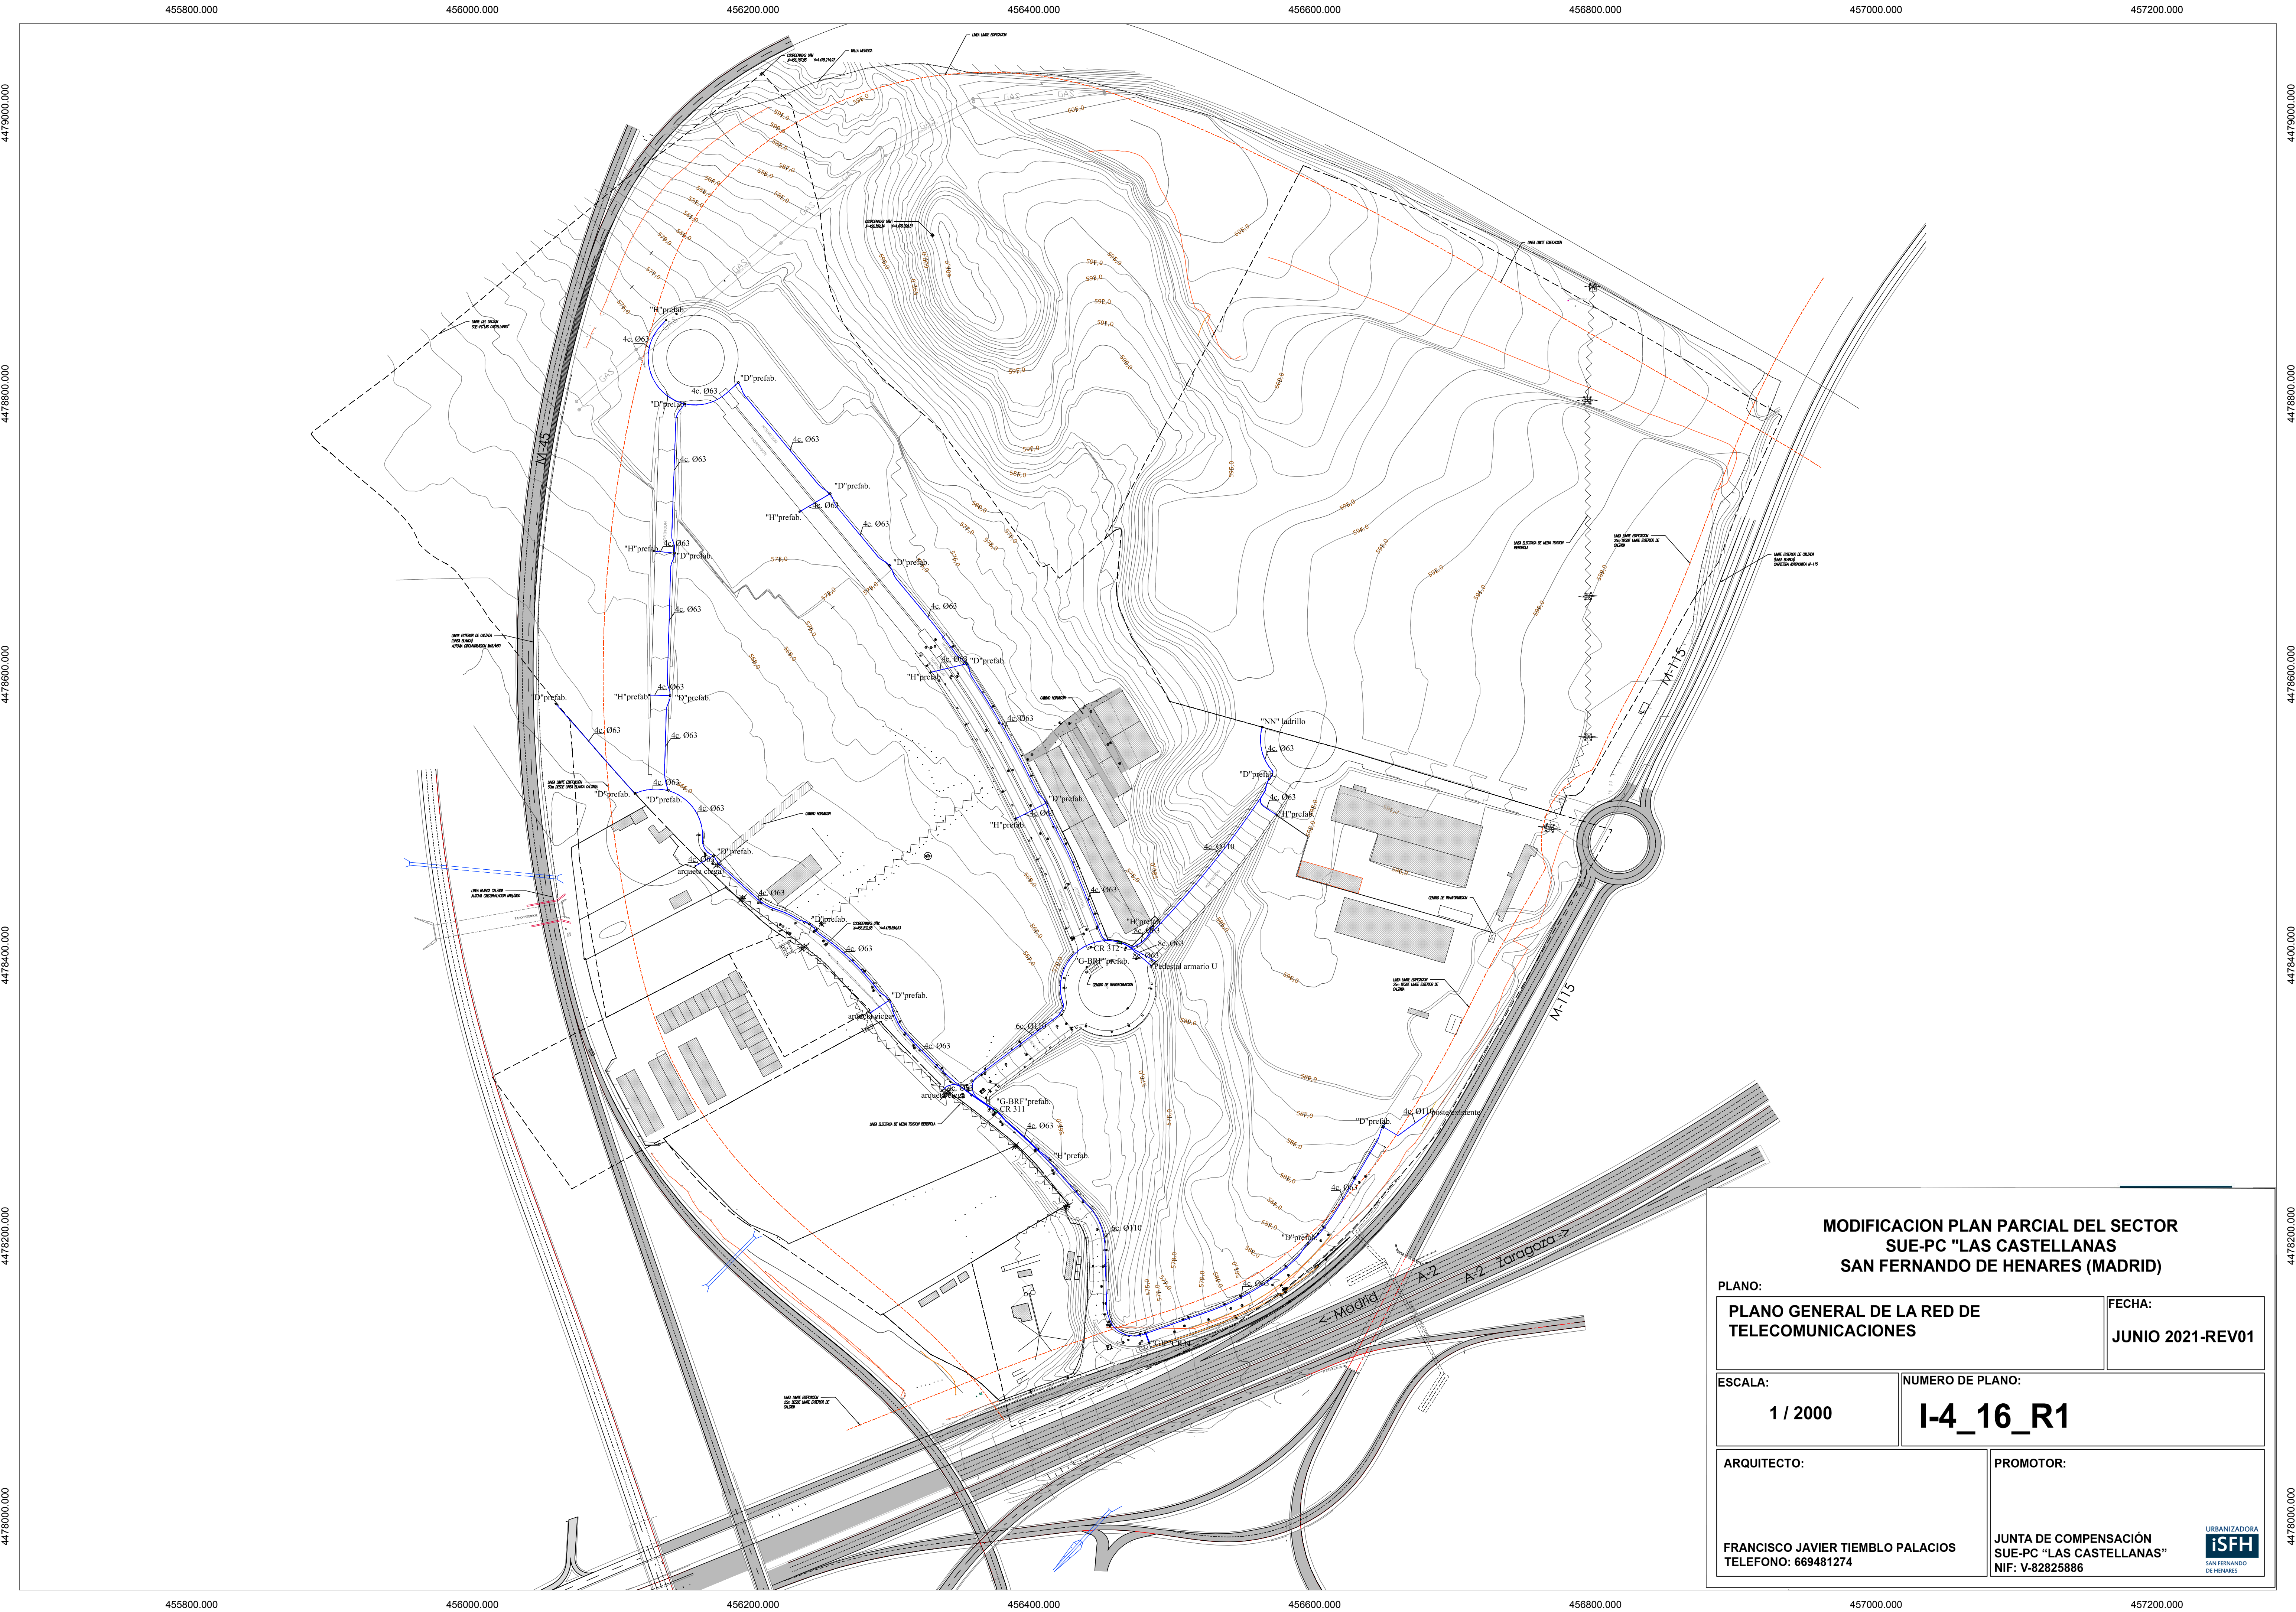

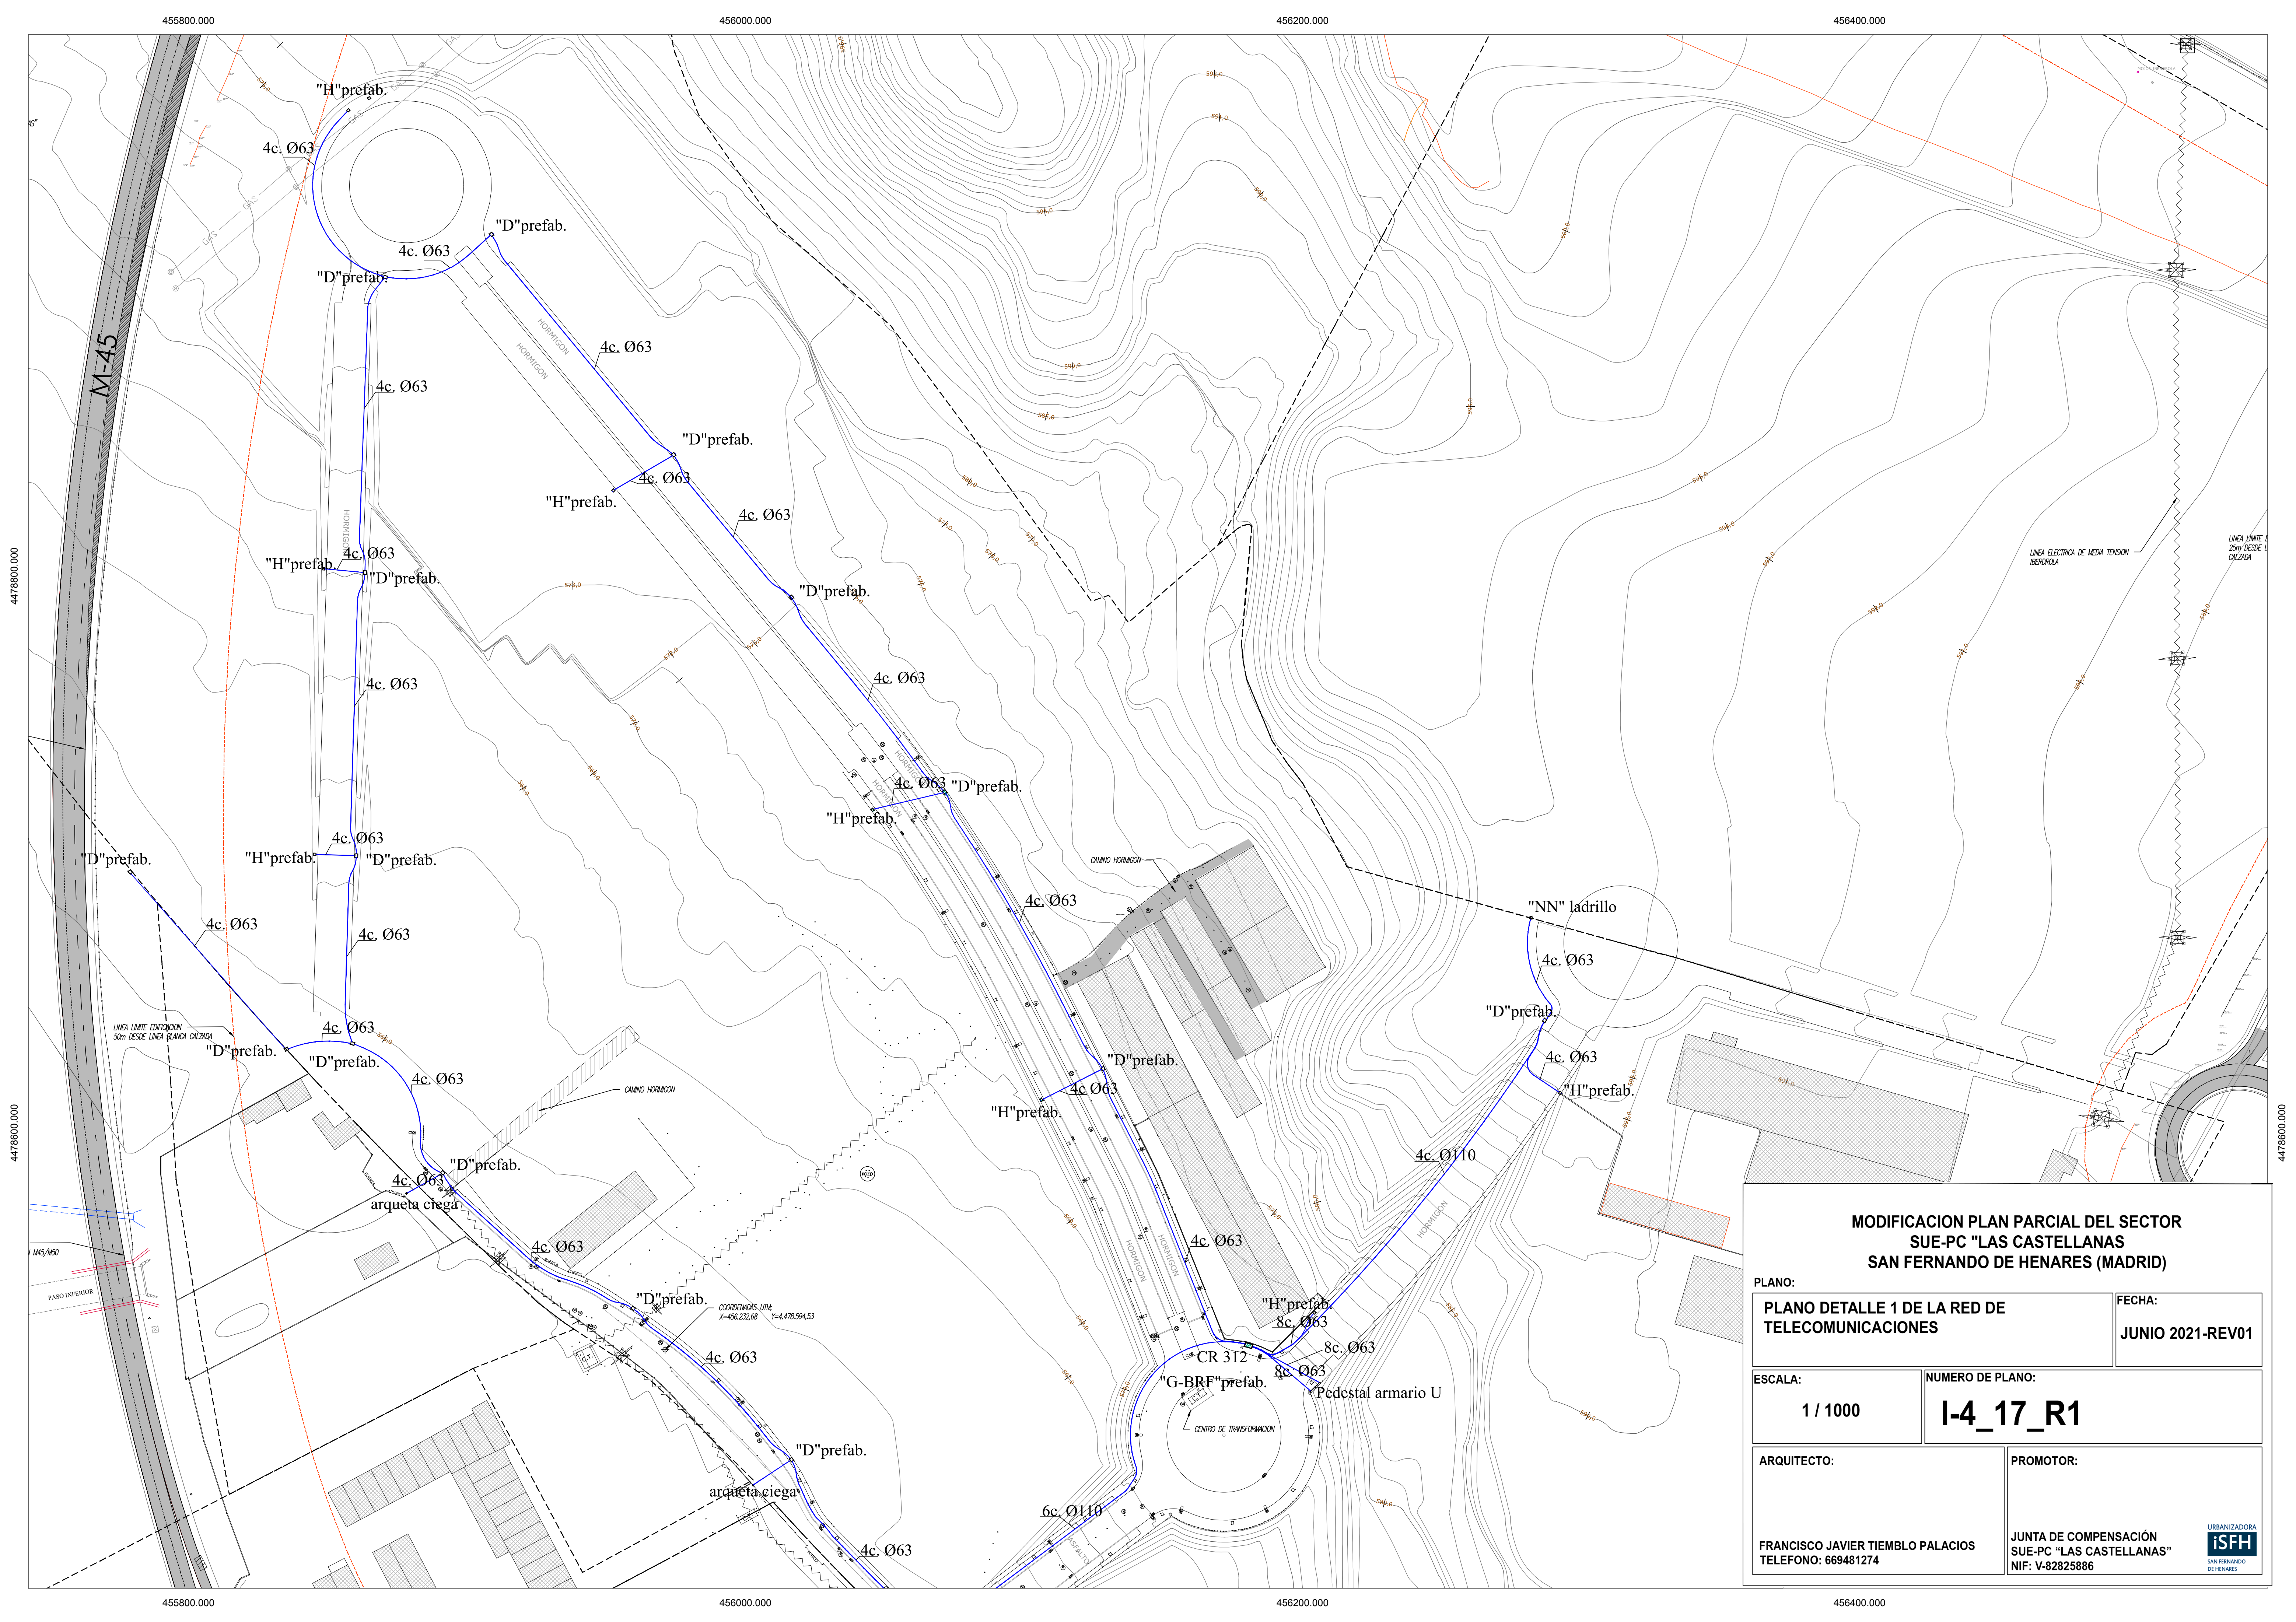

MODIFICACION PLAN PARCIAL DEL SECTOR SUE-PC "LAS CASTELLANAS SAN FERNANDO DE HENARES (MADRID)	
PLANO: PLANO DETALLE 1 DE LA RED DE TELECOMUNICACIONES	FECHA: JUNIO 2021-REV01
ESCALA: 1 / 1000	NUMERO DE PLANO: I-4_17_R1
ARQUITECTO: FRANCISCO JAVIER TIEMBLO PALACIOS TELEFONO: 669481274	PROMOTOR: JUNTA DE COMPENSACIÓN SUE-PC "LAS CASTELLANAS" NIF: V-82825886

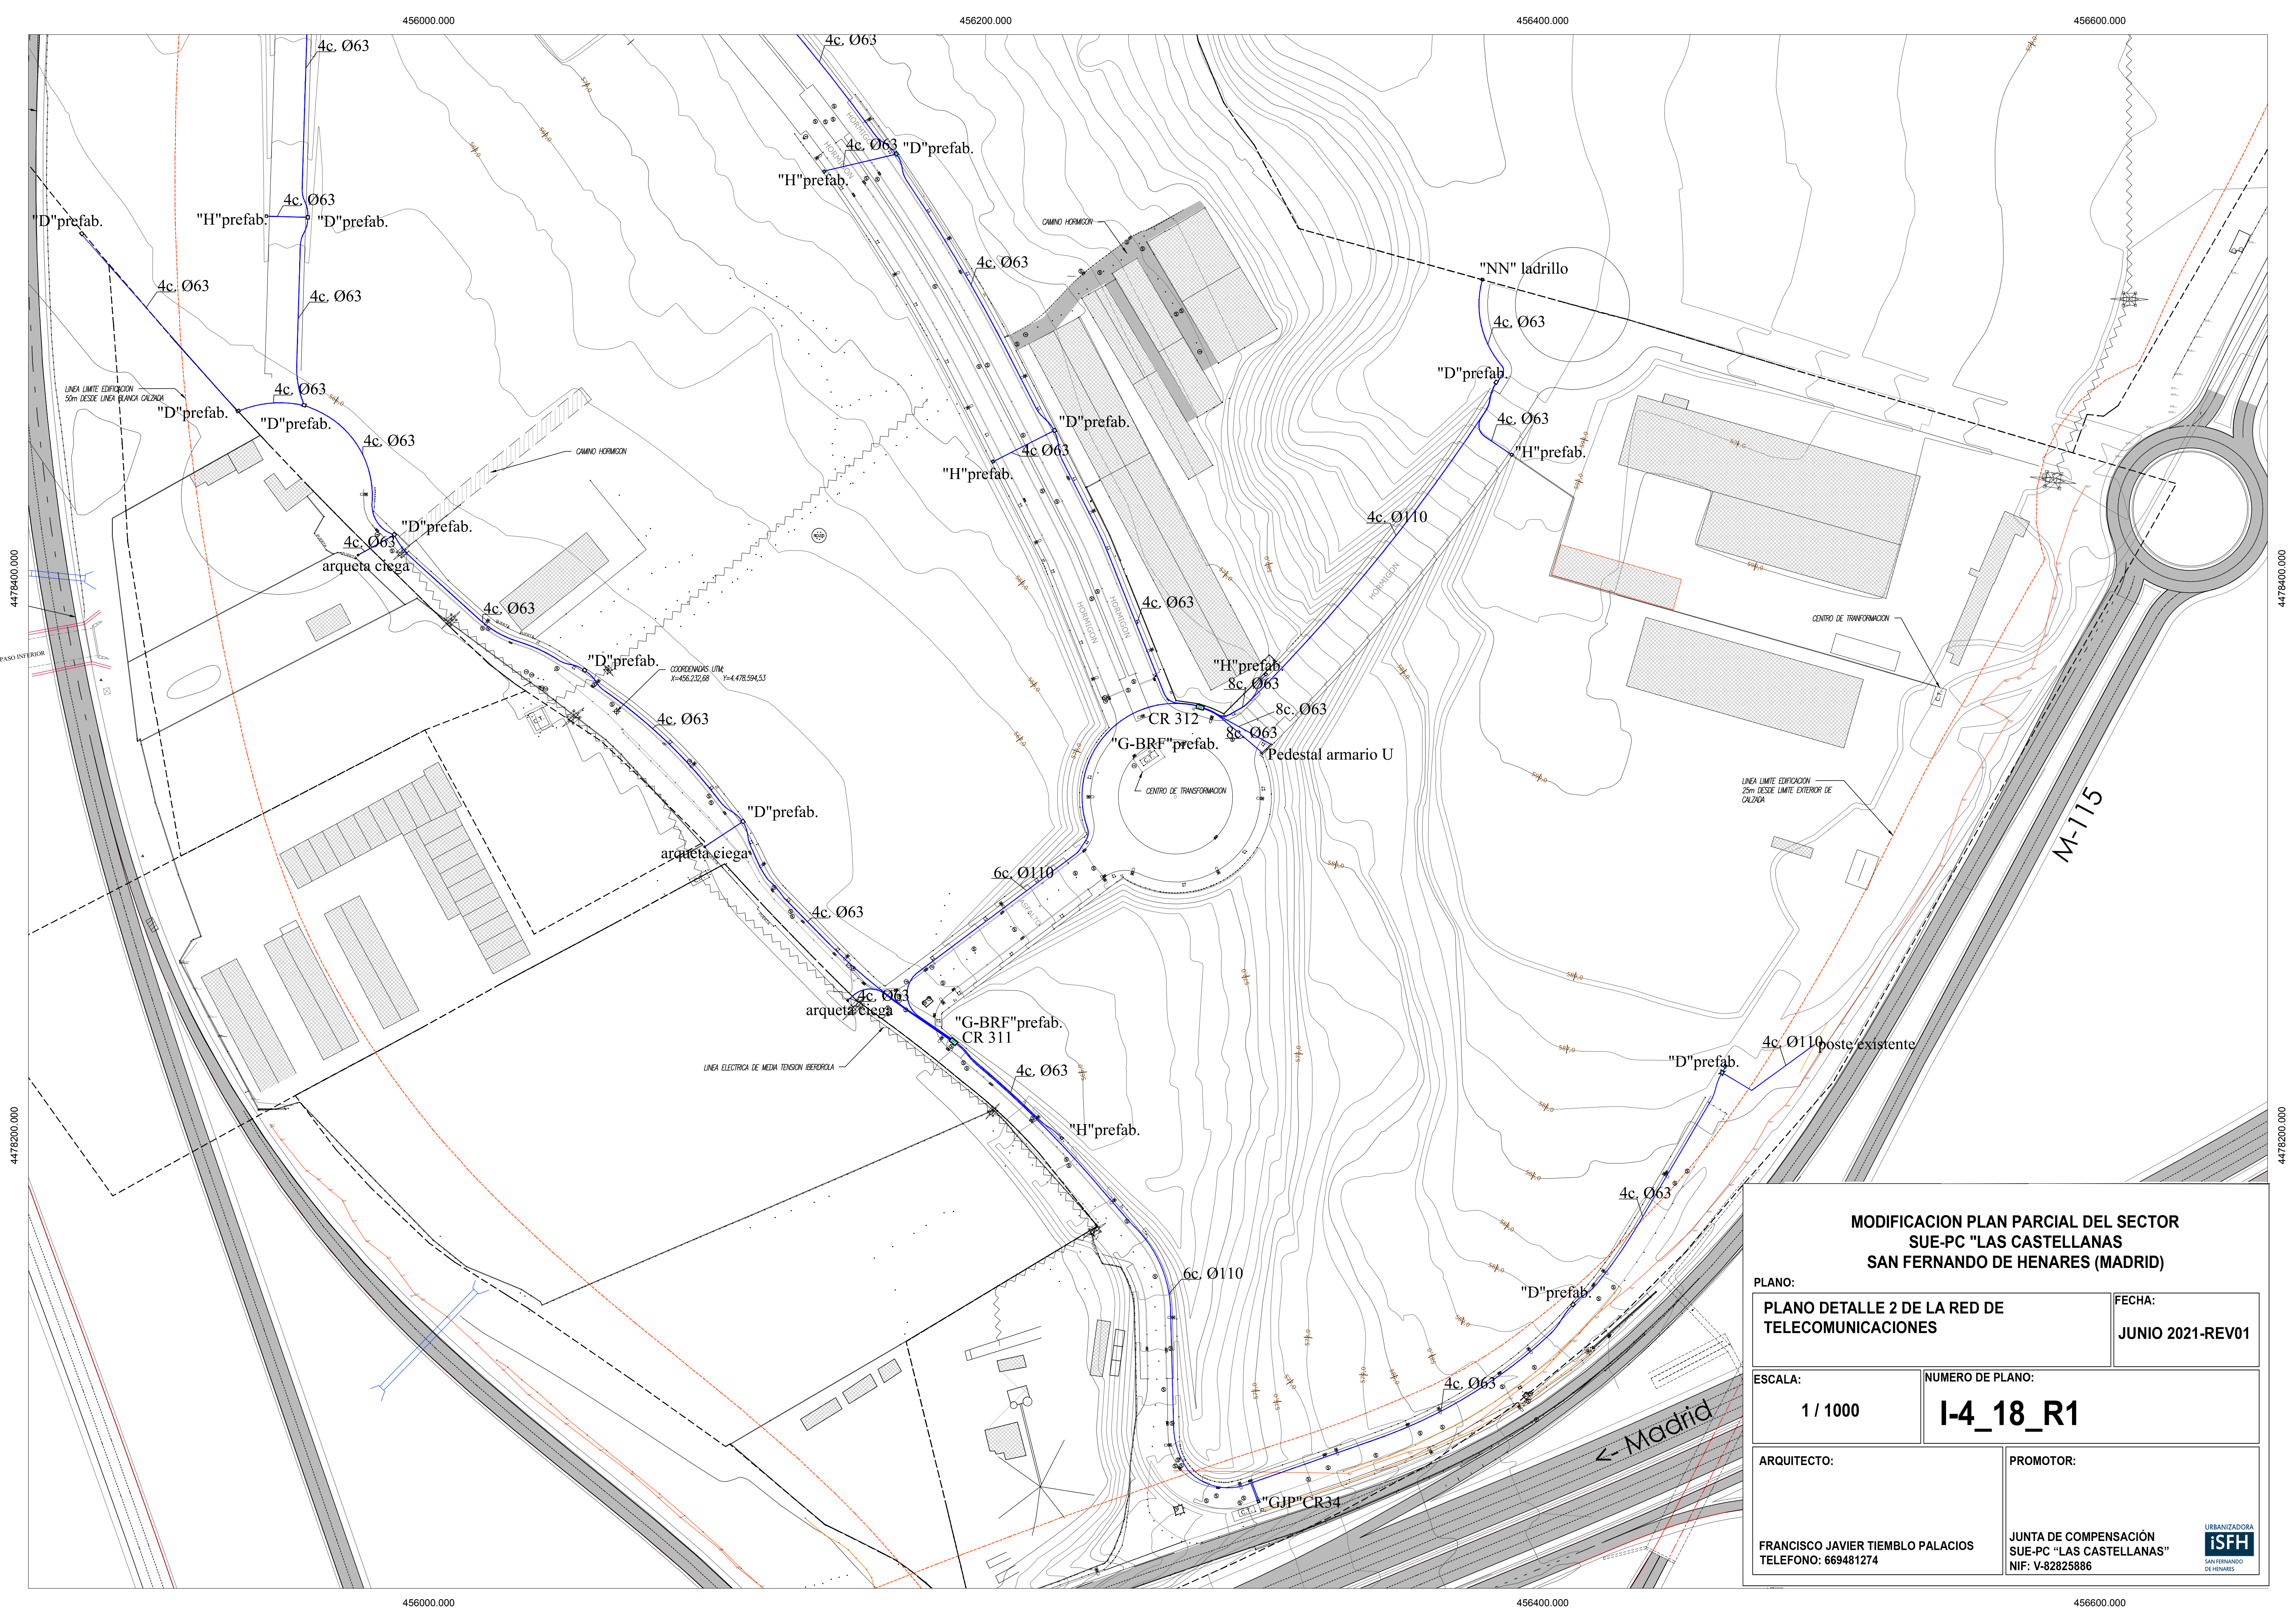

MODIFICACION PLAN PARCIAL DEL SECTOR
SUE-PC "LAS CASTELLANAS
SAN FERNANDO DE HENARES (MADRID)

PLANO:
**PLANO DETALLE 2 DE LA RED DE
TELECOMUNICACIONES**

FECHA:
JUNIO 2021-REV01


ESCALA:
1 / 1000

NUMERO DE PLANO:
I-4_18_R1




ARQUITECTO:
**FRANCISCO JAVIER TIEMBLA PALACIOS
TELÉFONO: 669481274**

PROMOTOR:
**JUNTA DE COMPENSACIÓN
SUE-PC "LAS CASTELLANAS"
NIF: V-82825886**


URBANIZADORA
ISFH
SAN FERNANDO
DE HENARES

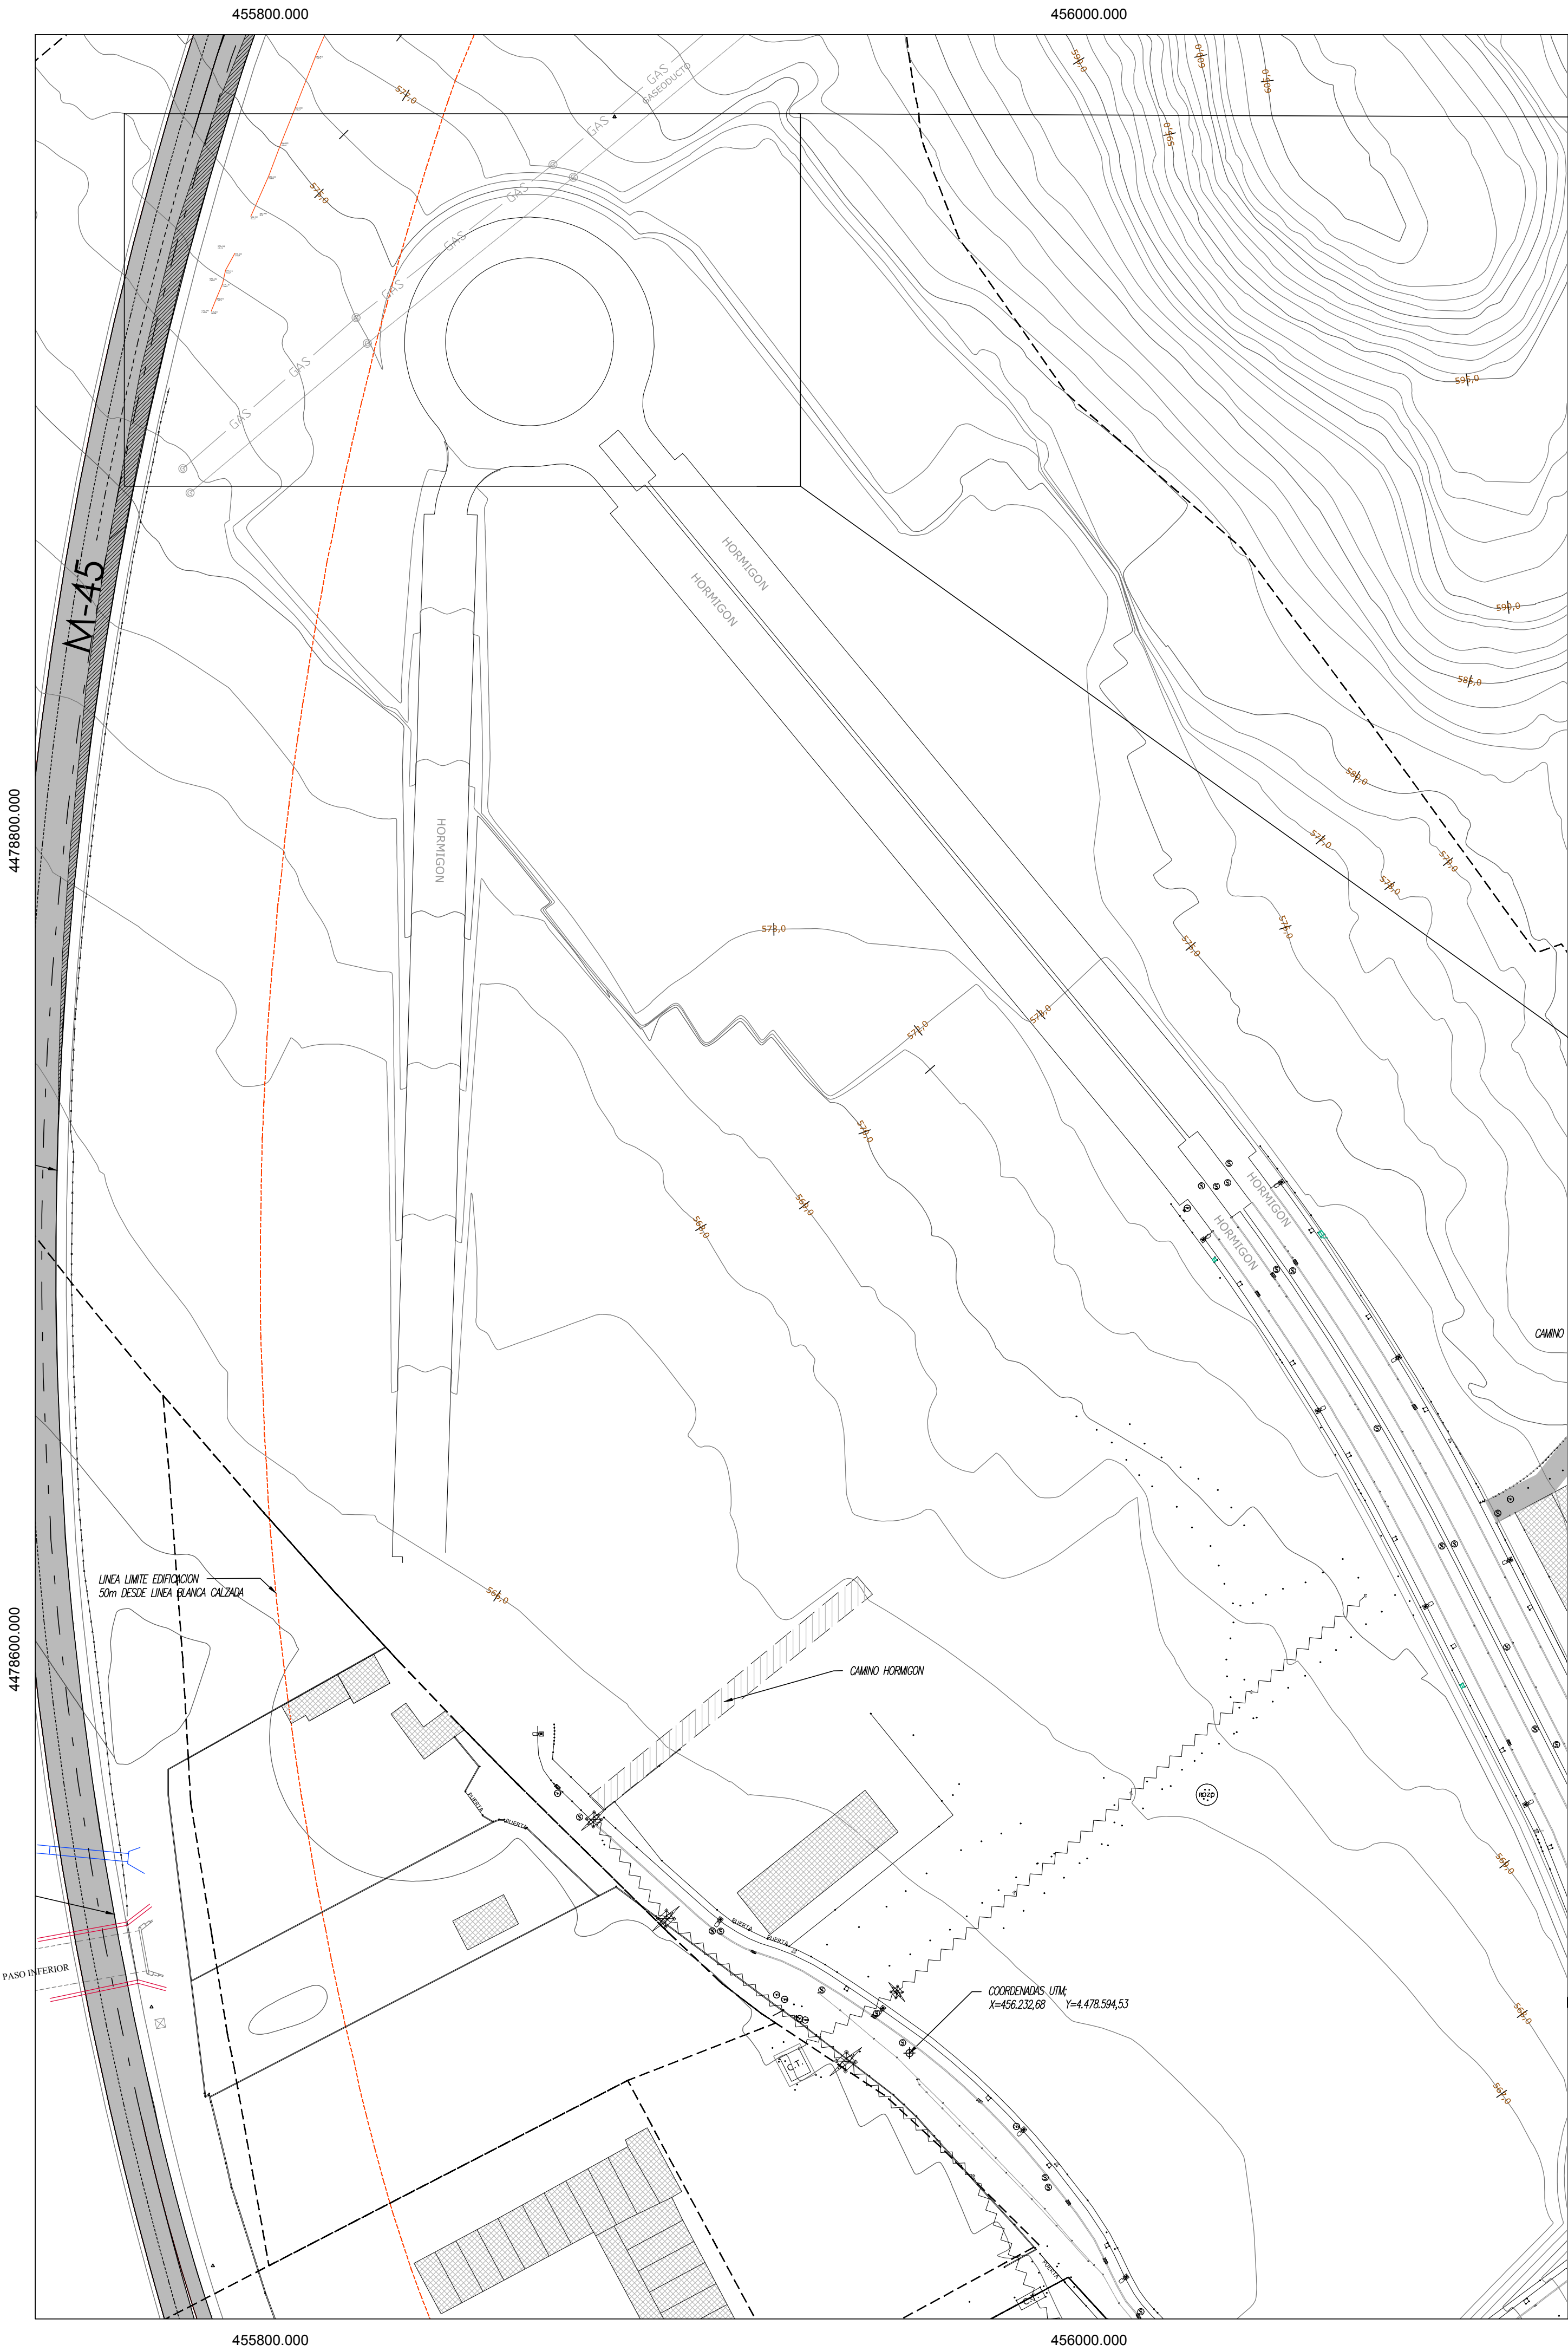

PROTECCIONES ENAGAS 16" Y 26"

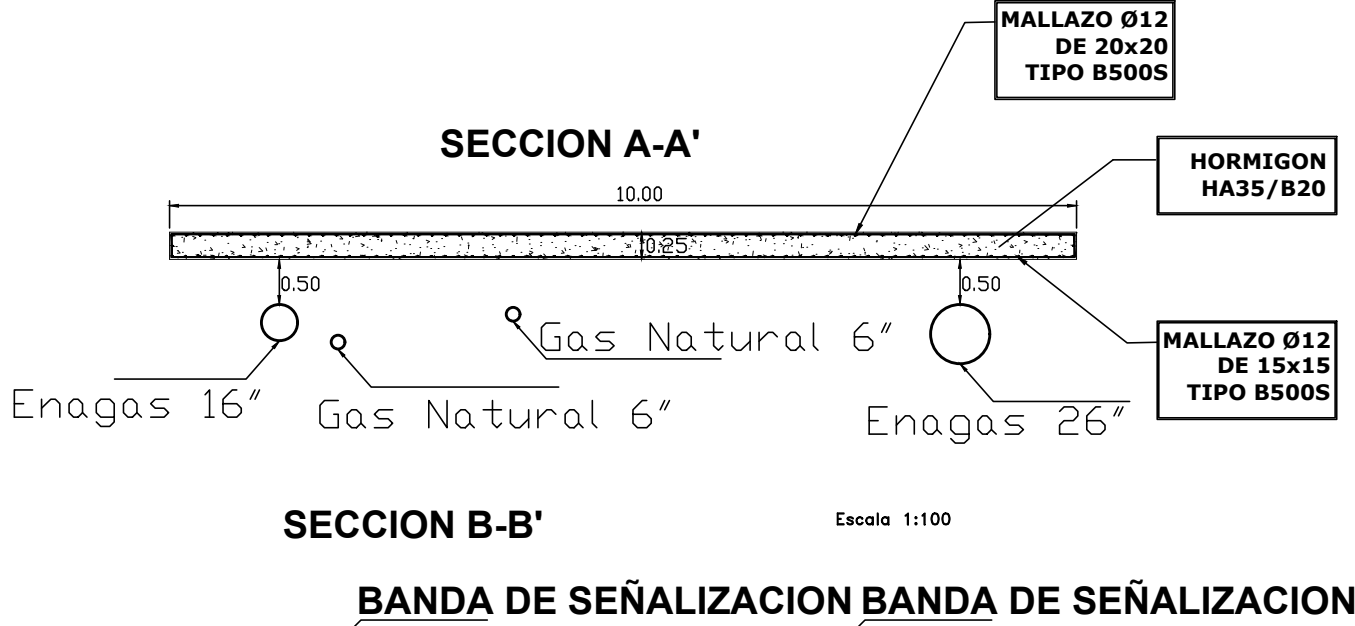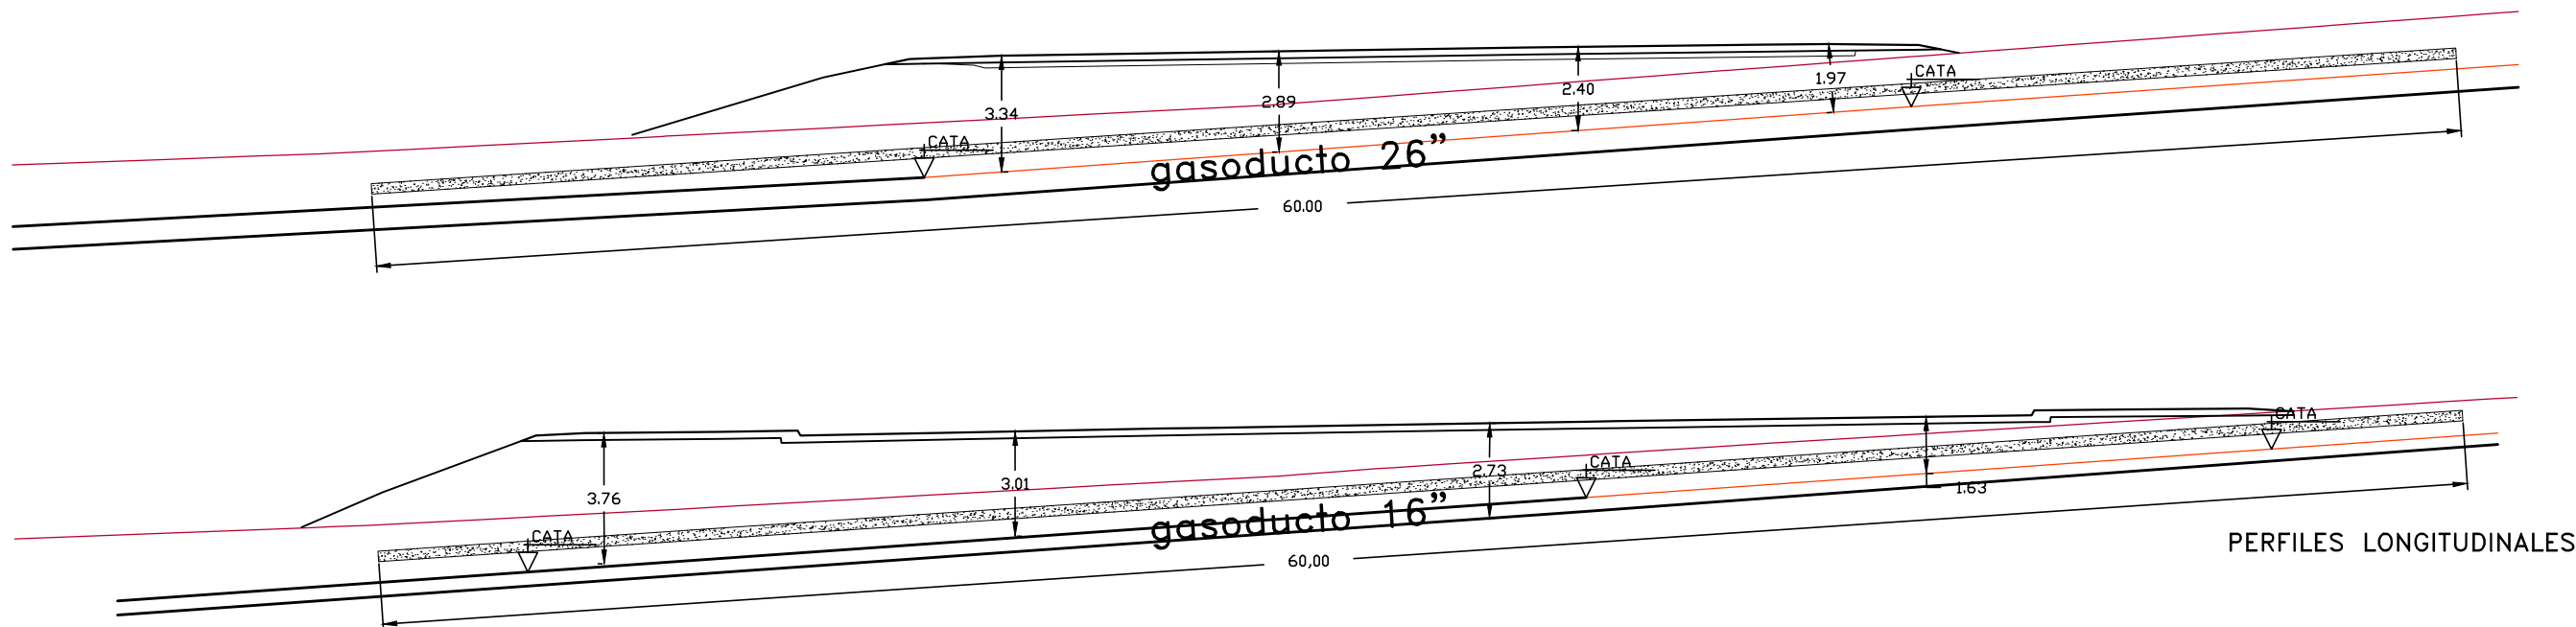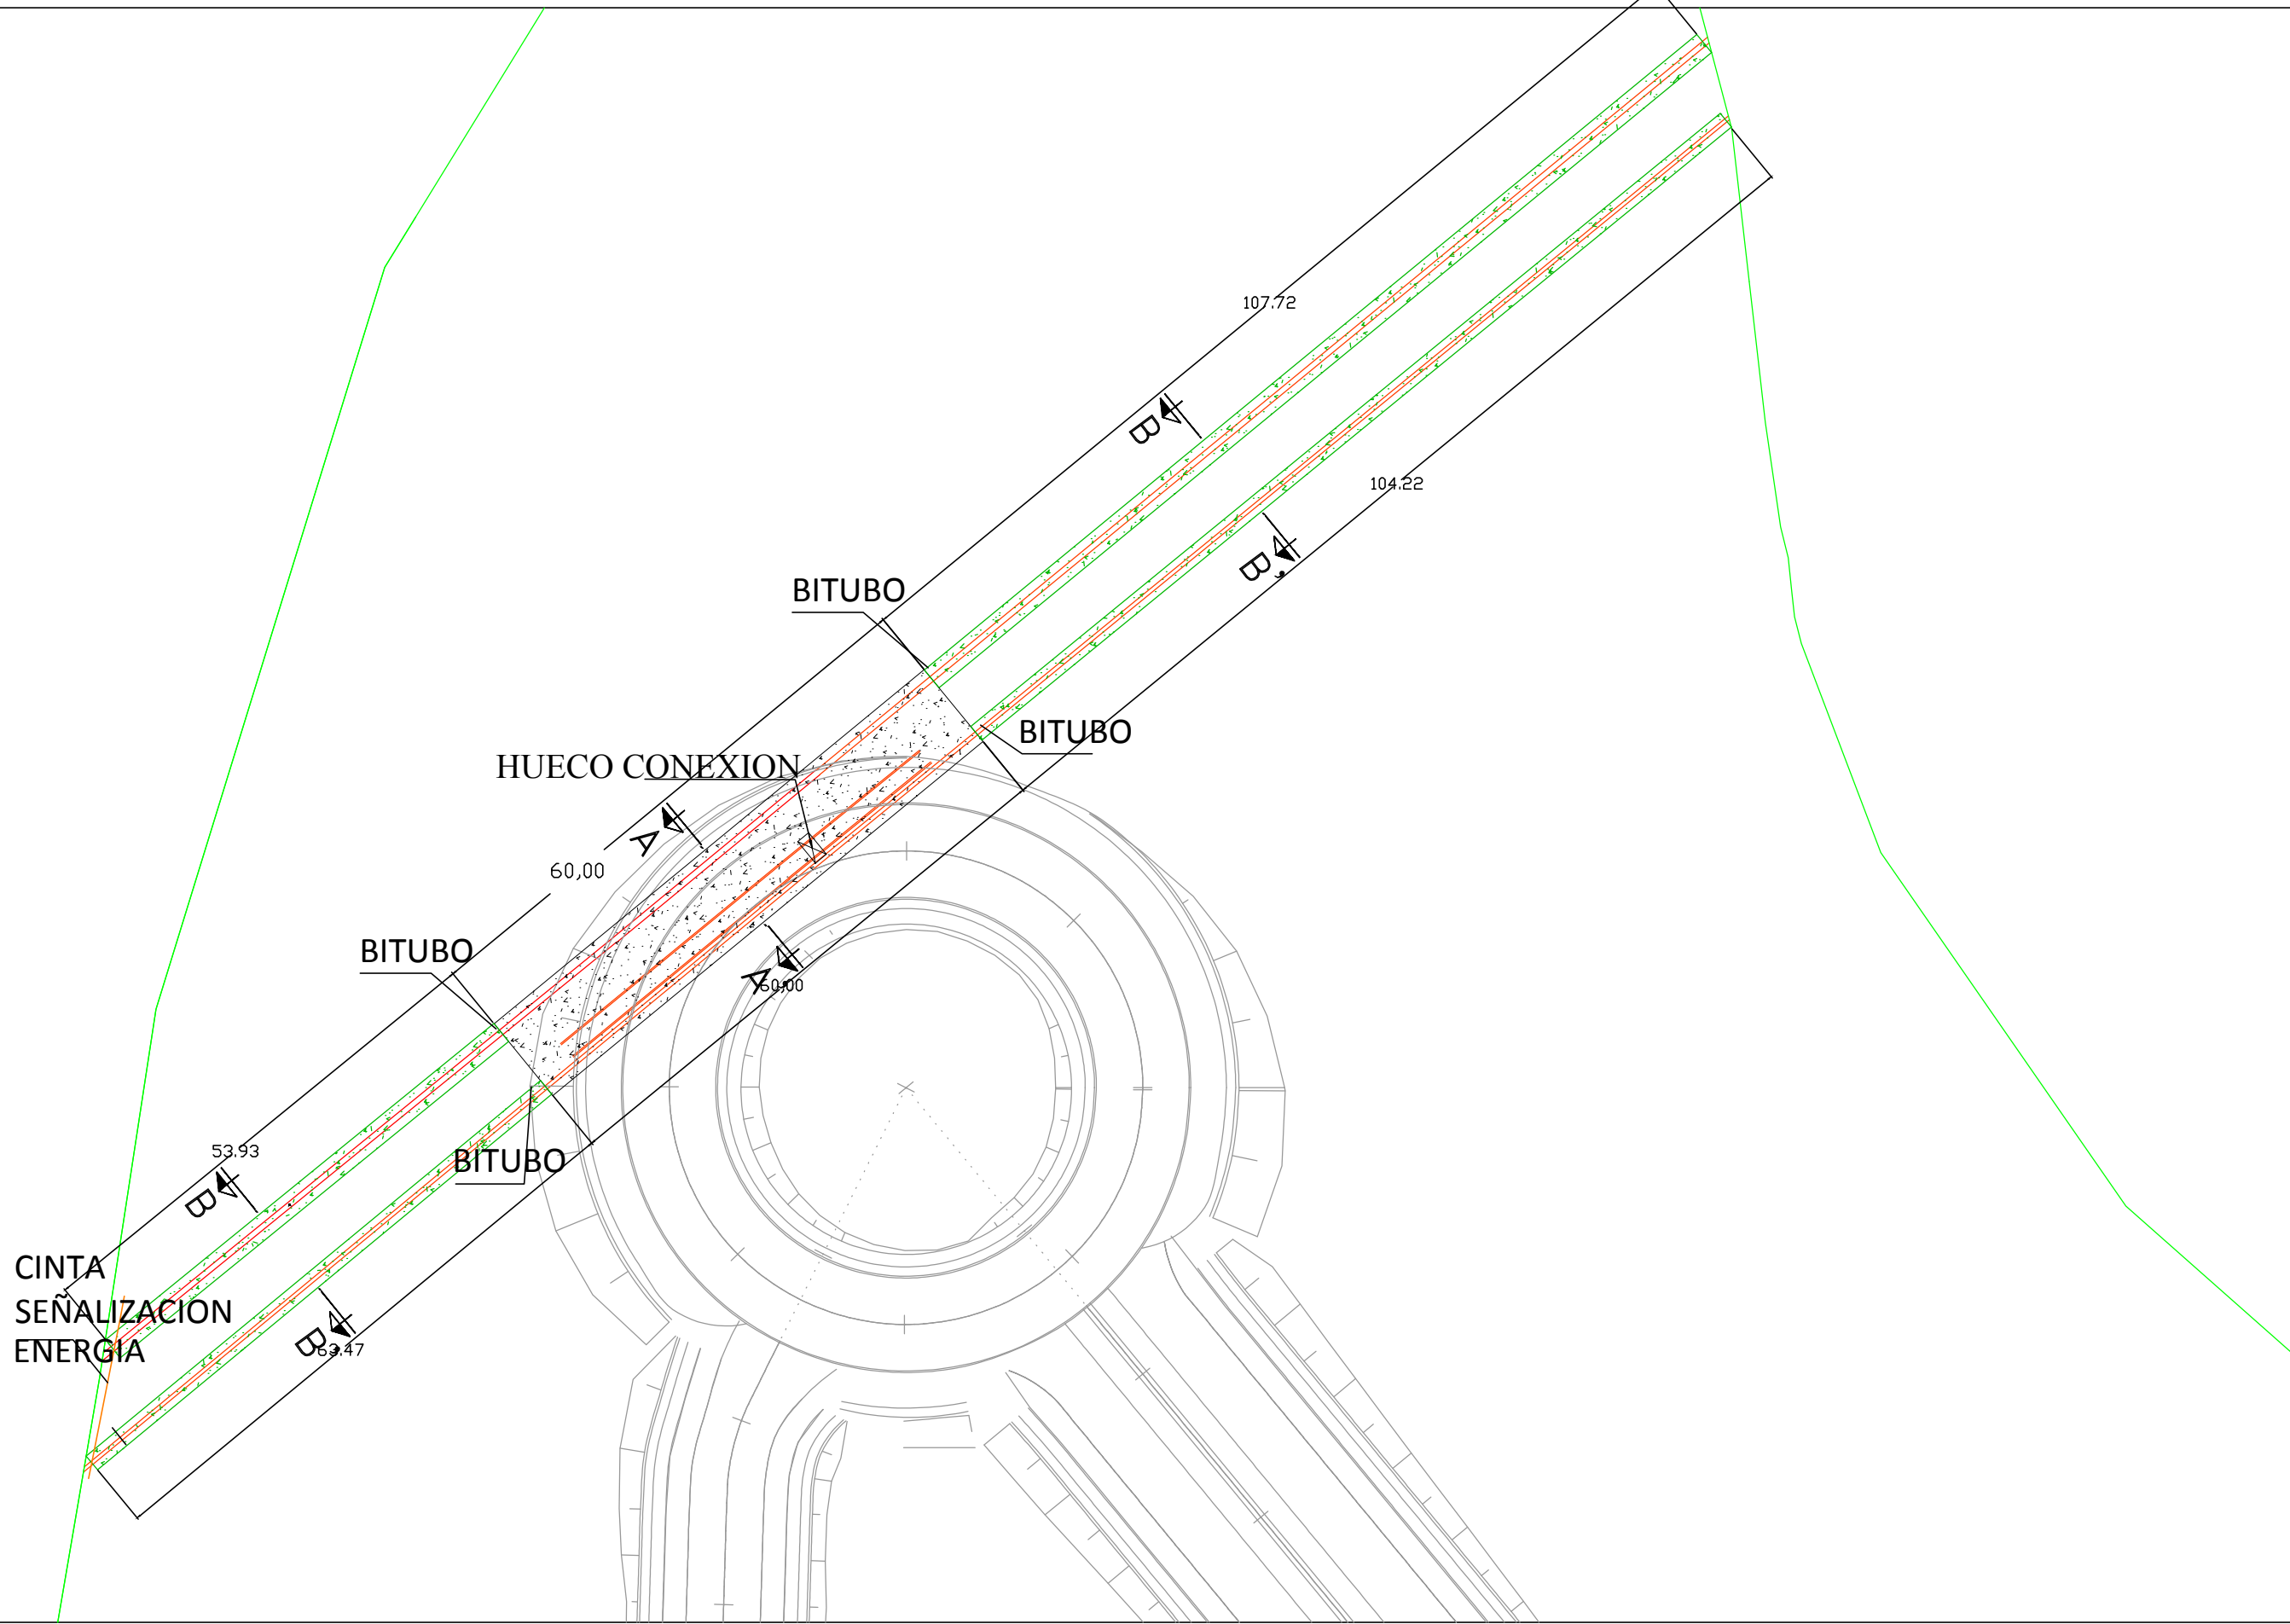

EN PRODUCTOS

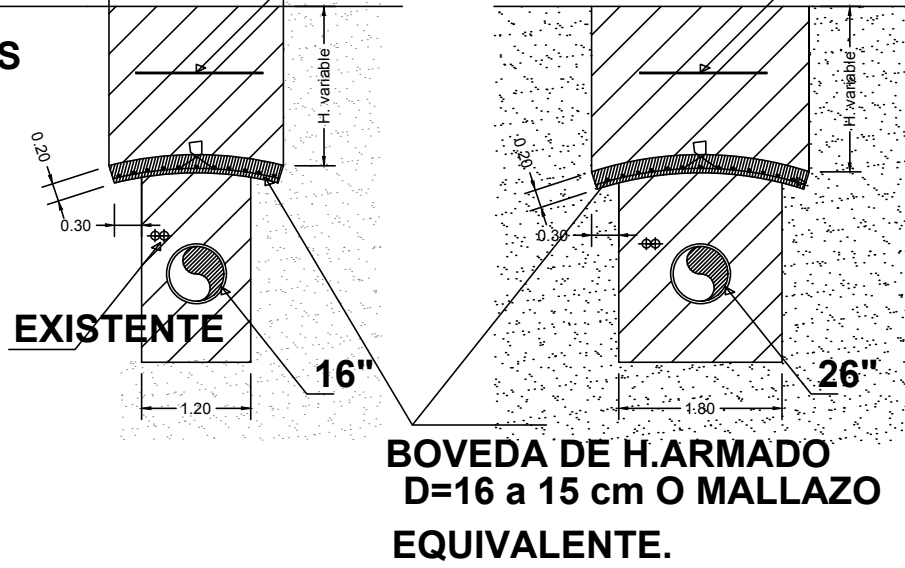

1- LA RESISTENCIA CARACTER HORMIGON SERA DE HA-350N/ ACERO B500S

MODIFICACION PLAN PARCIAL DEL SECTOR SUE-PC "LAS CASTELLANAS SAN FERNANDO DE HENARES (MADRID)

PLANO:	FECHA:
PLANO GENERAL DE LA RED DE ABASTECIMIENTO DE GAS	JUNIO 2021-REV01

ESCALA:	NUMERO DE PLANO:
1 / 1000	I-4_19_R1

ARQUITECTO:	PROMOTOR:
FRANCISCO JAVIER TIEMBLA PALACIOS TELEFONO: 669481274	JUNTA DE COMPENSACIÓN SUE-PC "LAS CASTELLANAS" NIF: V-82825886





MODIFICACION PLAN PARCIAL DEL SECTOR
SUE-PC "LAS CASTELLANAS
SAN FERNANDO DE HENARES (MADRID)

PLANO:
**PLANO GENERAL DE EDIFICACIONES
EXISTENTES**

ESCALA:
1 / 2000

ARQUITECTO:

**FRANCISCO JAVIER TIEMBLO PALACIOS
TELEFONO: 669481274**


FECHA:
JUNIO 2021-REV01

NUMERO DE PLANO:
I-5_01_R1

PROMOTOR:

**JUNTA DE COMPENSACIÓN
SUE-PC "LAS CASTELLANAS"
NIF: V-82825886**

URBANIZADORA
ISFH
SAN FERNANDO
DE HENARES

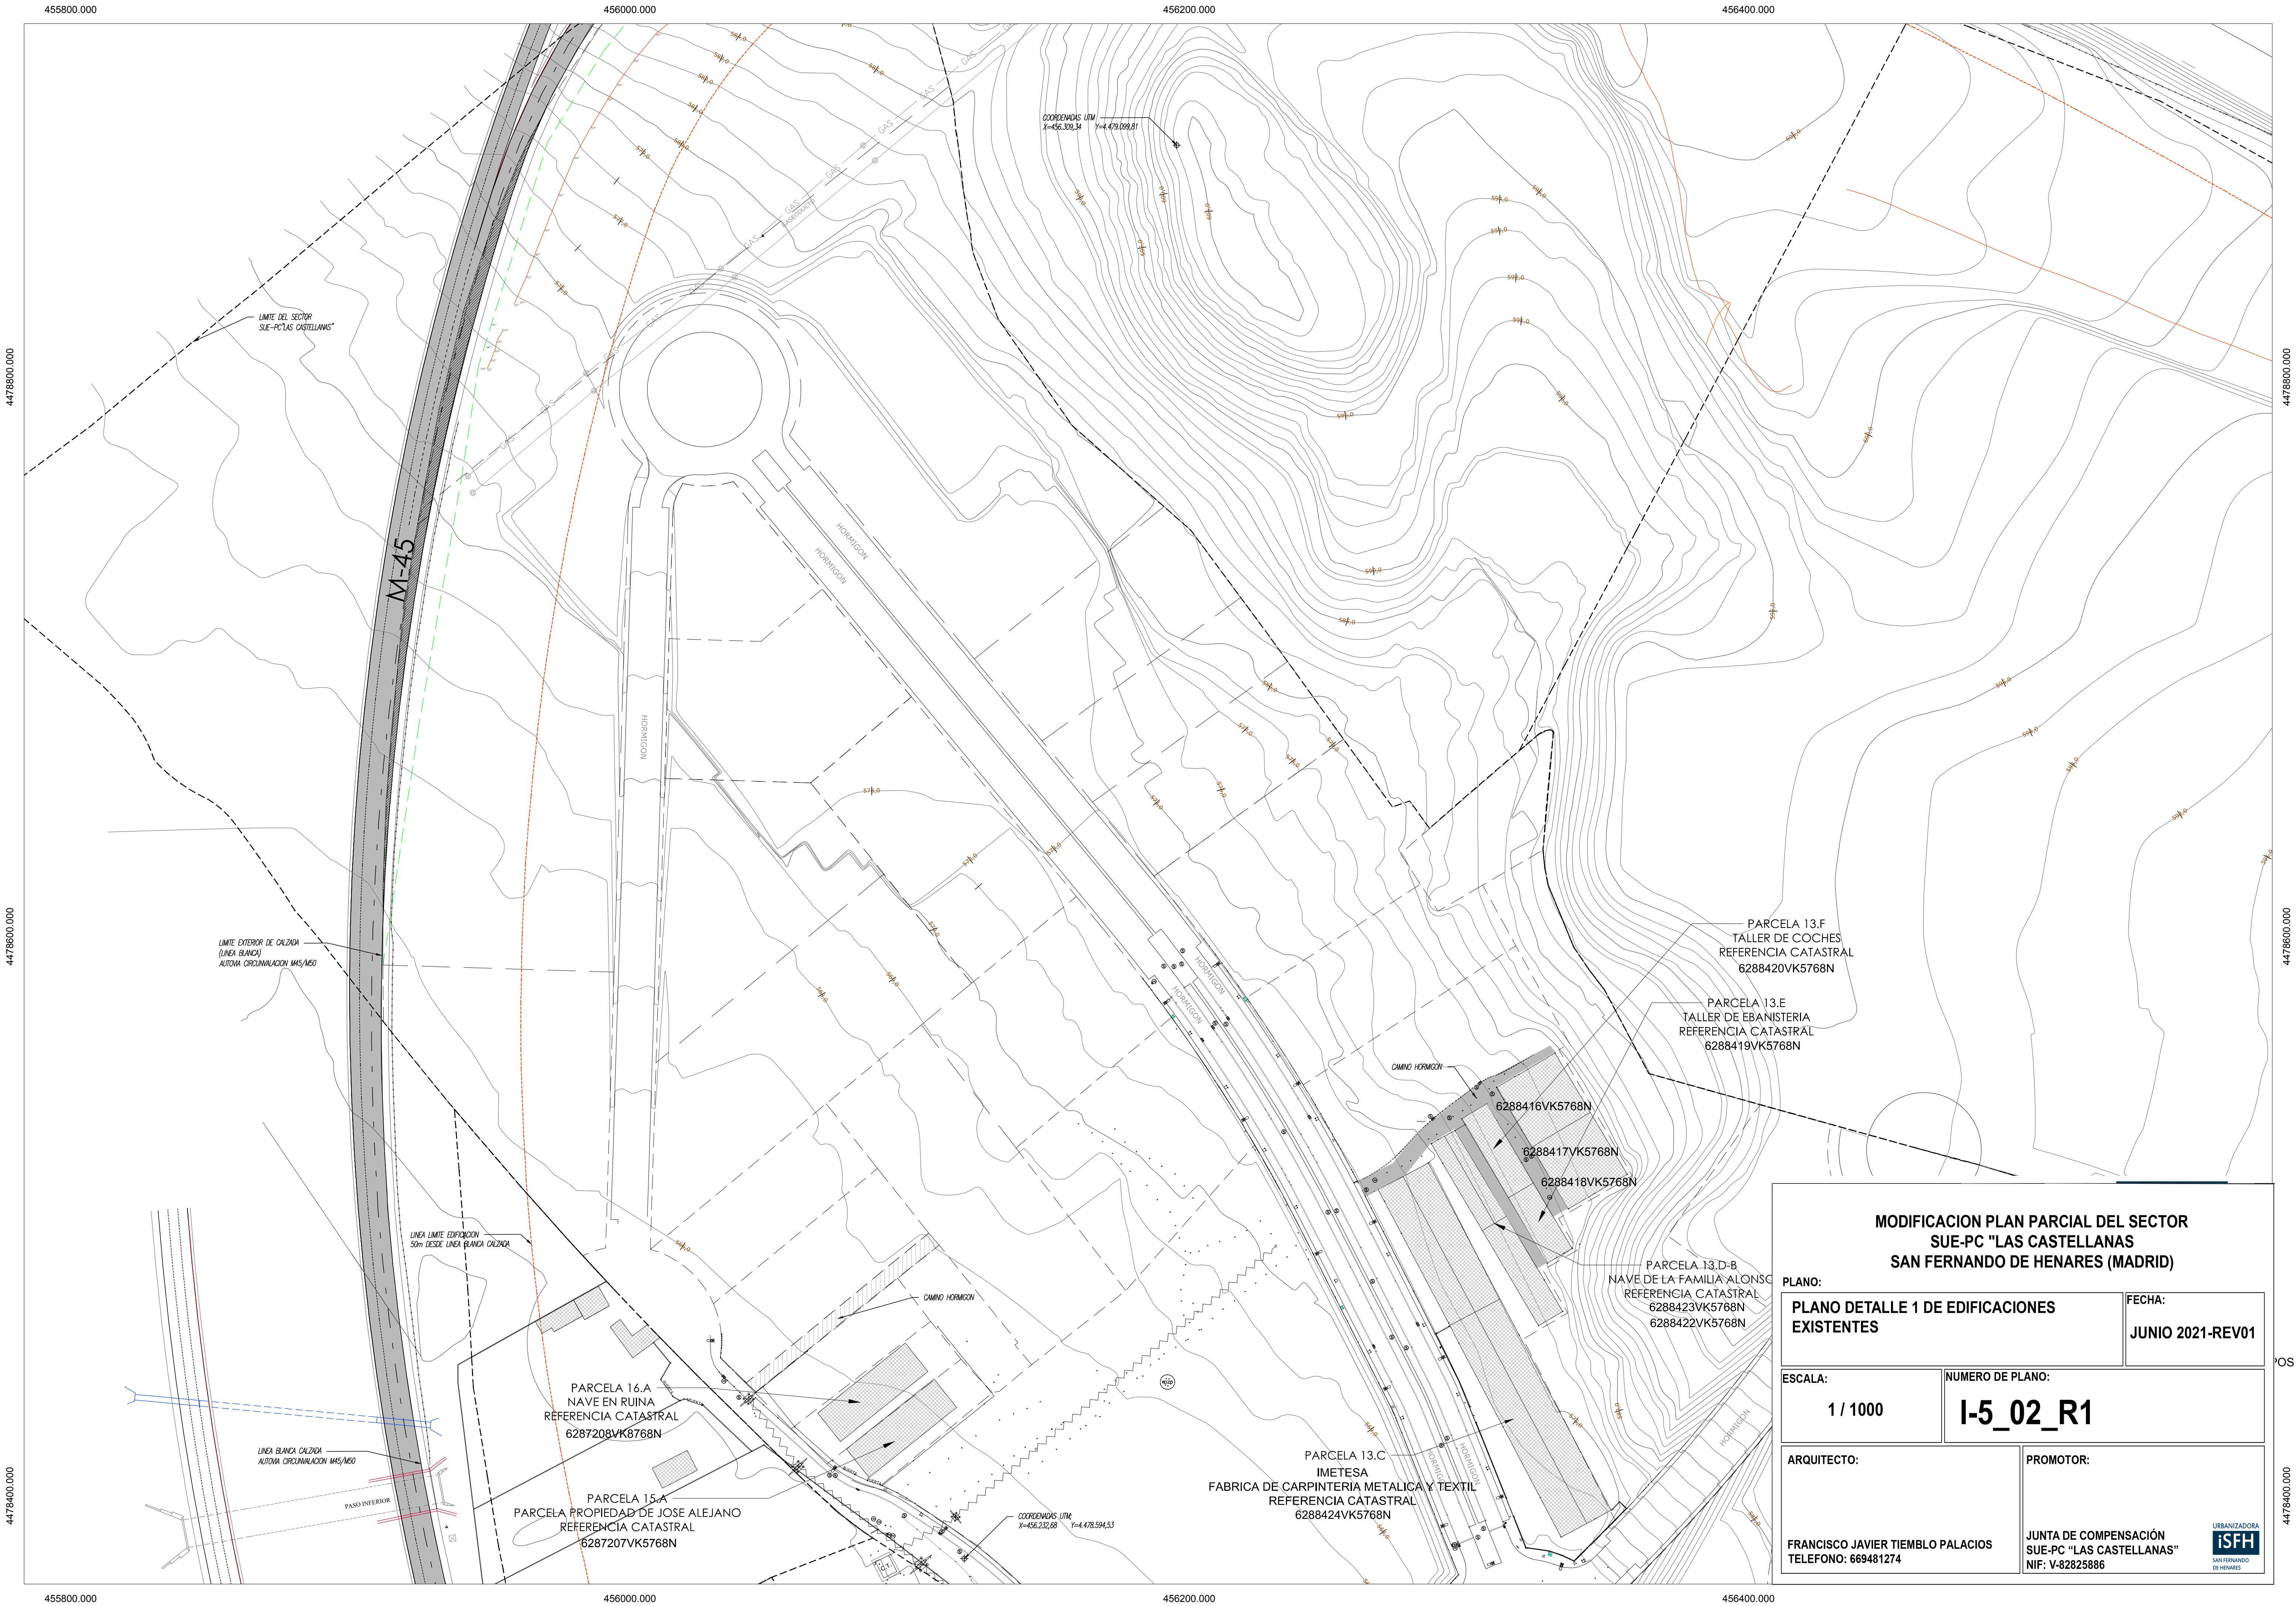

MODIFICACION PLAN PARCIAL DEL SECTOR
SUE-PC "LAS CASTELLANAS
SAN FERNANDO DE HENARES (MADRID)

PLANO:
**PLANO DETALLE 1 DE EDIFICACIONES
EXISTENTES**

FECHA:
JUNIO 2021-REV01


ESCALA:
1 / 1000

NUMERO DE PLANO:
I-5_02_R1

ARQUITECTO:
**FRANCISCO JAVIER TIEMBLO PALACIOS
TELEFONO: 669481274**

PROMOTOR:
**JUNTA DE COMPENSACIÓN
SUE-PC "LAS CASTELLANAS"
NIF: V-82825886**

URBANIZADORA
SAN FERNANDO
DE HENARES

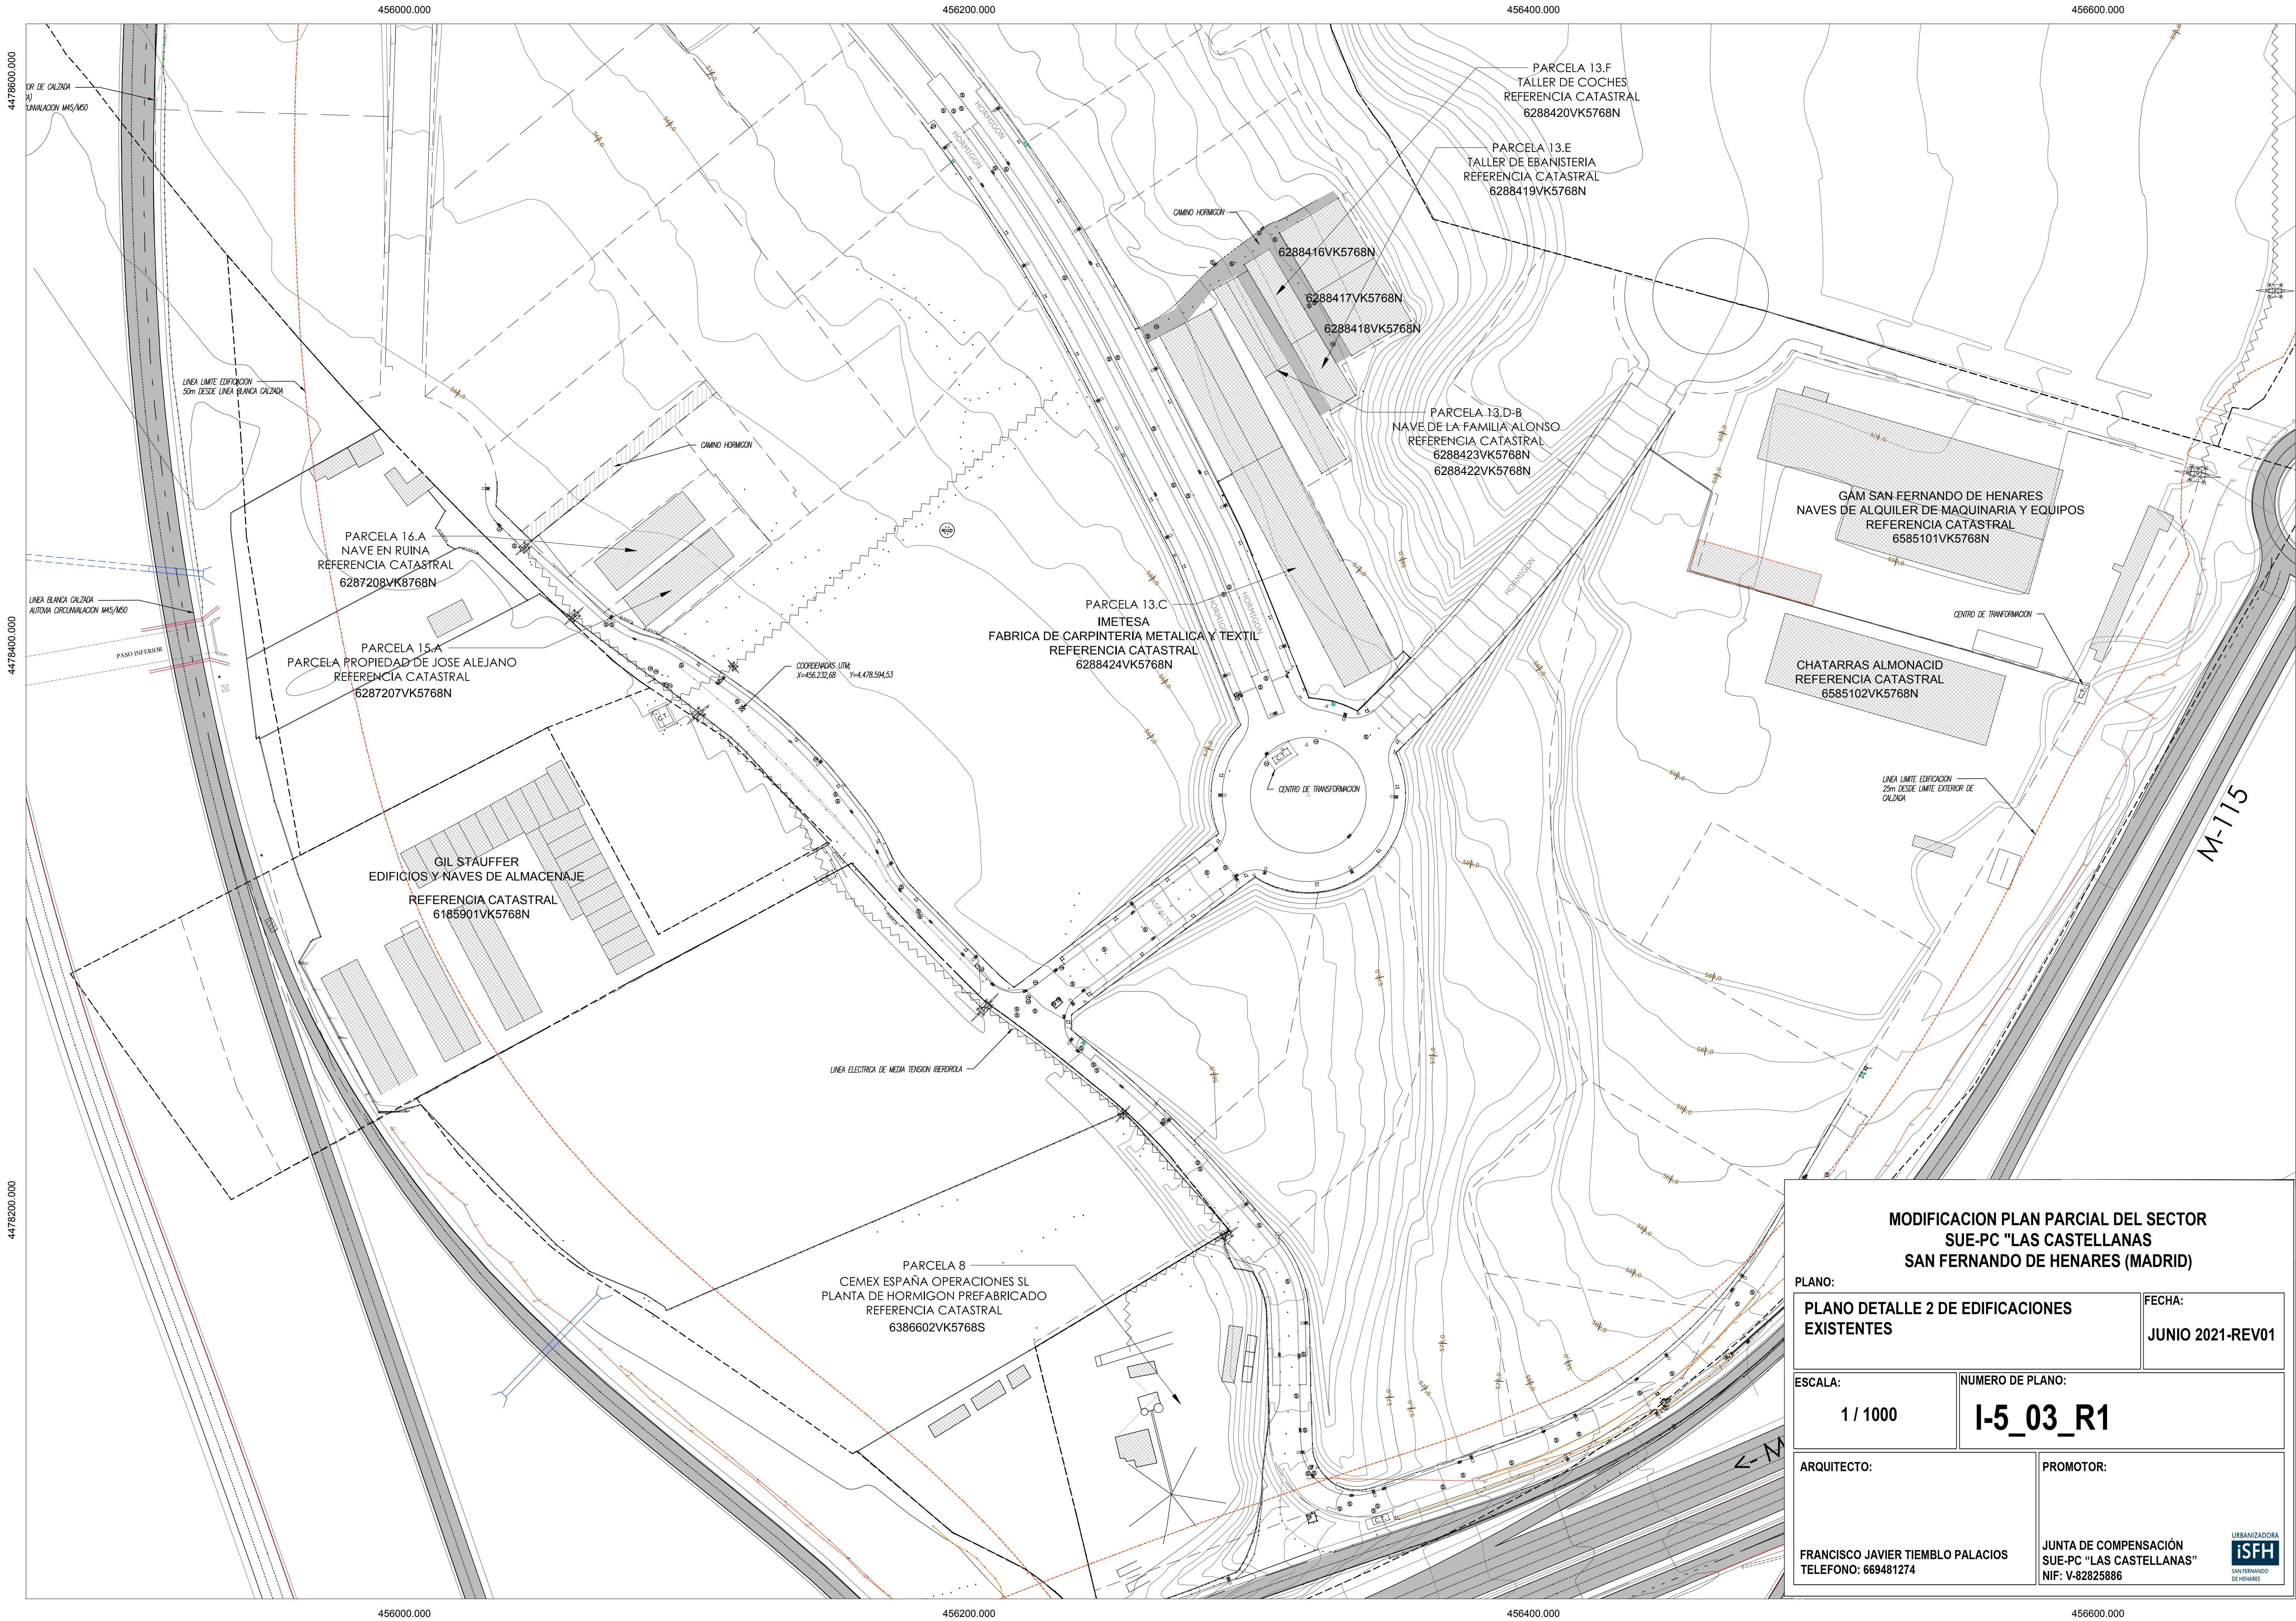

MODIFICACION PLAN PARCIAL DEL SECTOR
SUE-PC "LAS CASTELLANAS
SAN FERNANDO DE HENARES (MADRID)

PLANO:
PLANO DETALLE 2 DE EDIFICACIONES
EXISTENTES

ESCALA:
1 / 1000

ARQUITECTO:
FRANCISCO JAVIER TIEMBLO PALACIOS
TELÉFONO: 669481274

FECHA:
JUNIO 2021-REV01

NUMERO DE PLANO:
I-5_03_R1

PROMOTOR:
JUNTA DE COMPENSACIÓN
SUE-PC "LAS CASTELLANAS"
NIF: V-82825886

URBANIZADORA
ISFH
SAN FERNANDO DE HENARES