



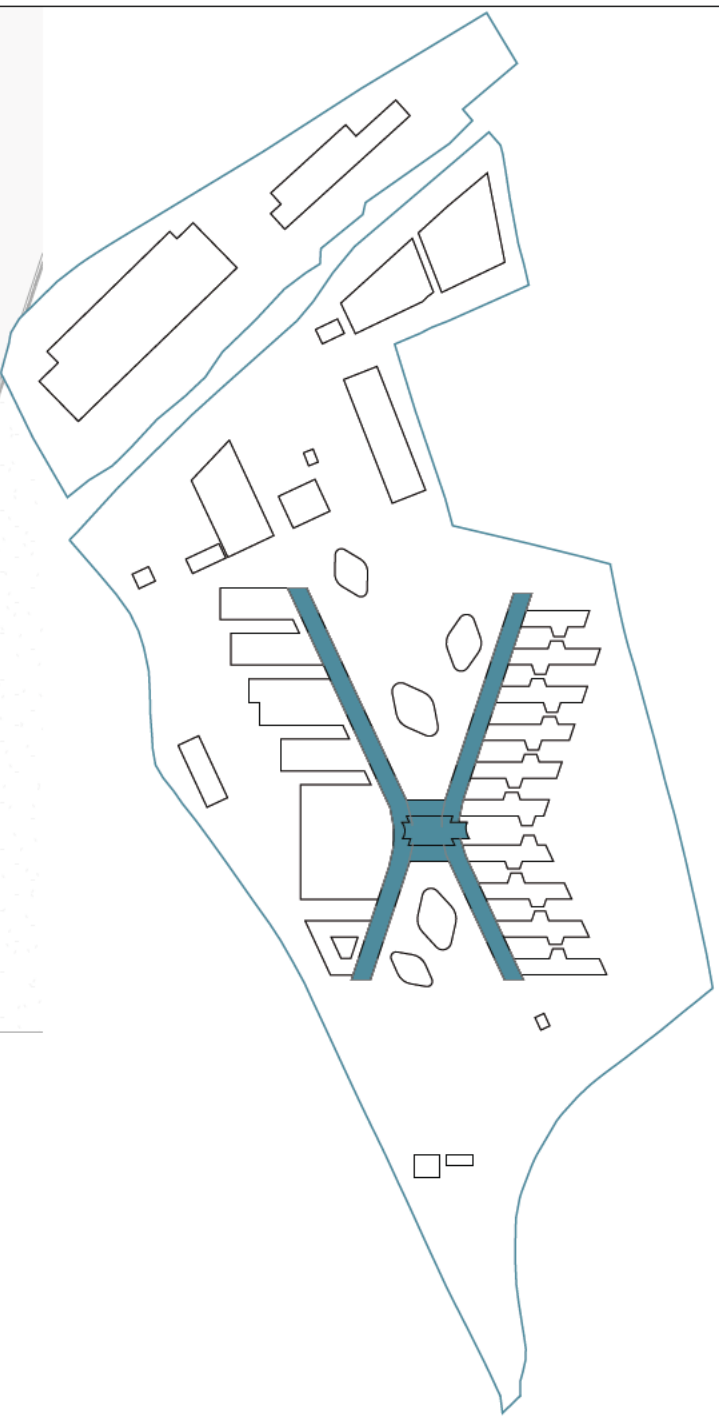

A

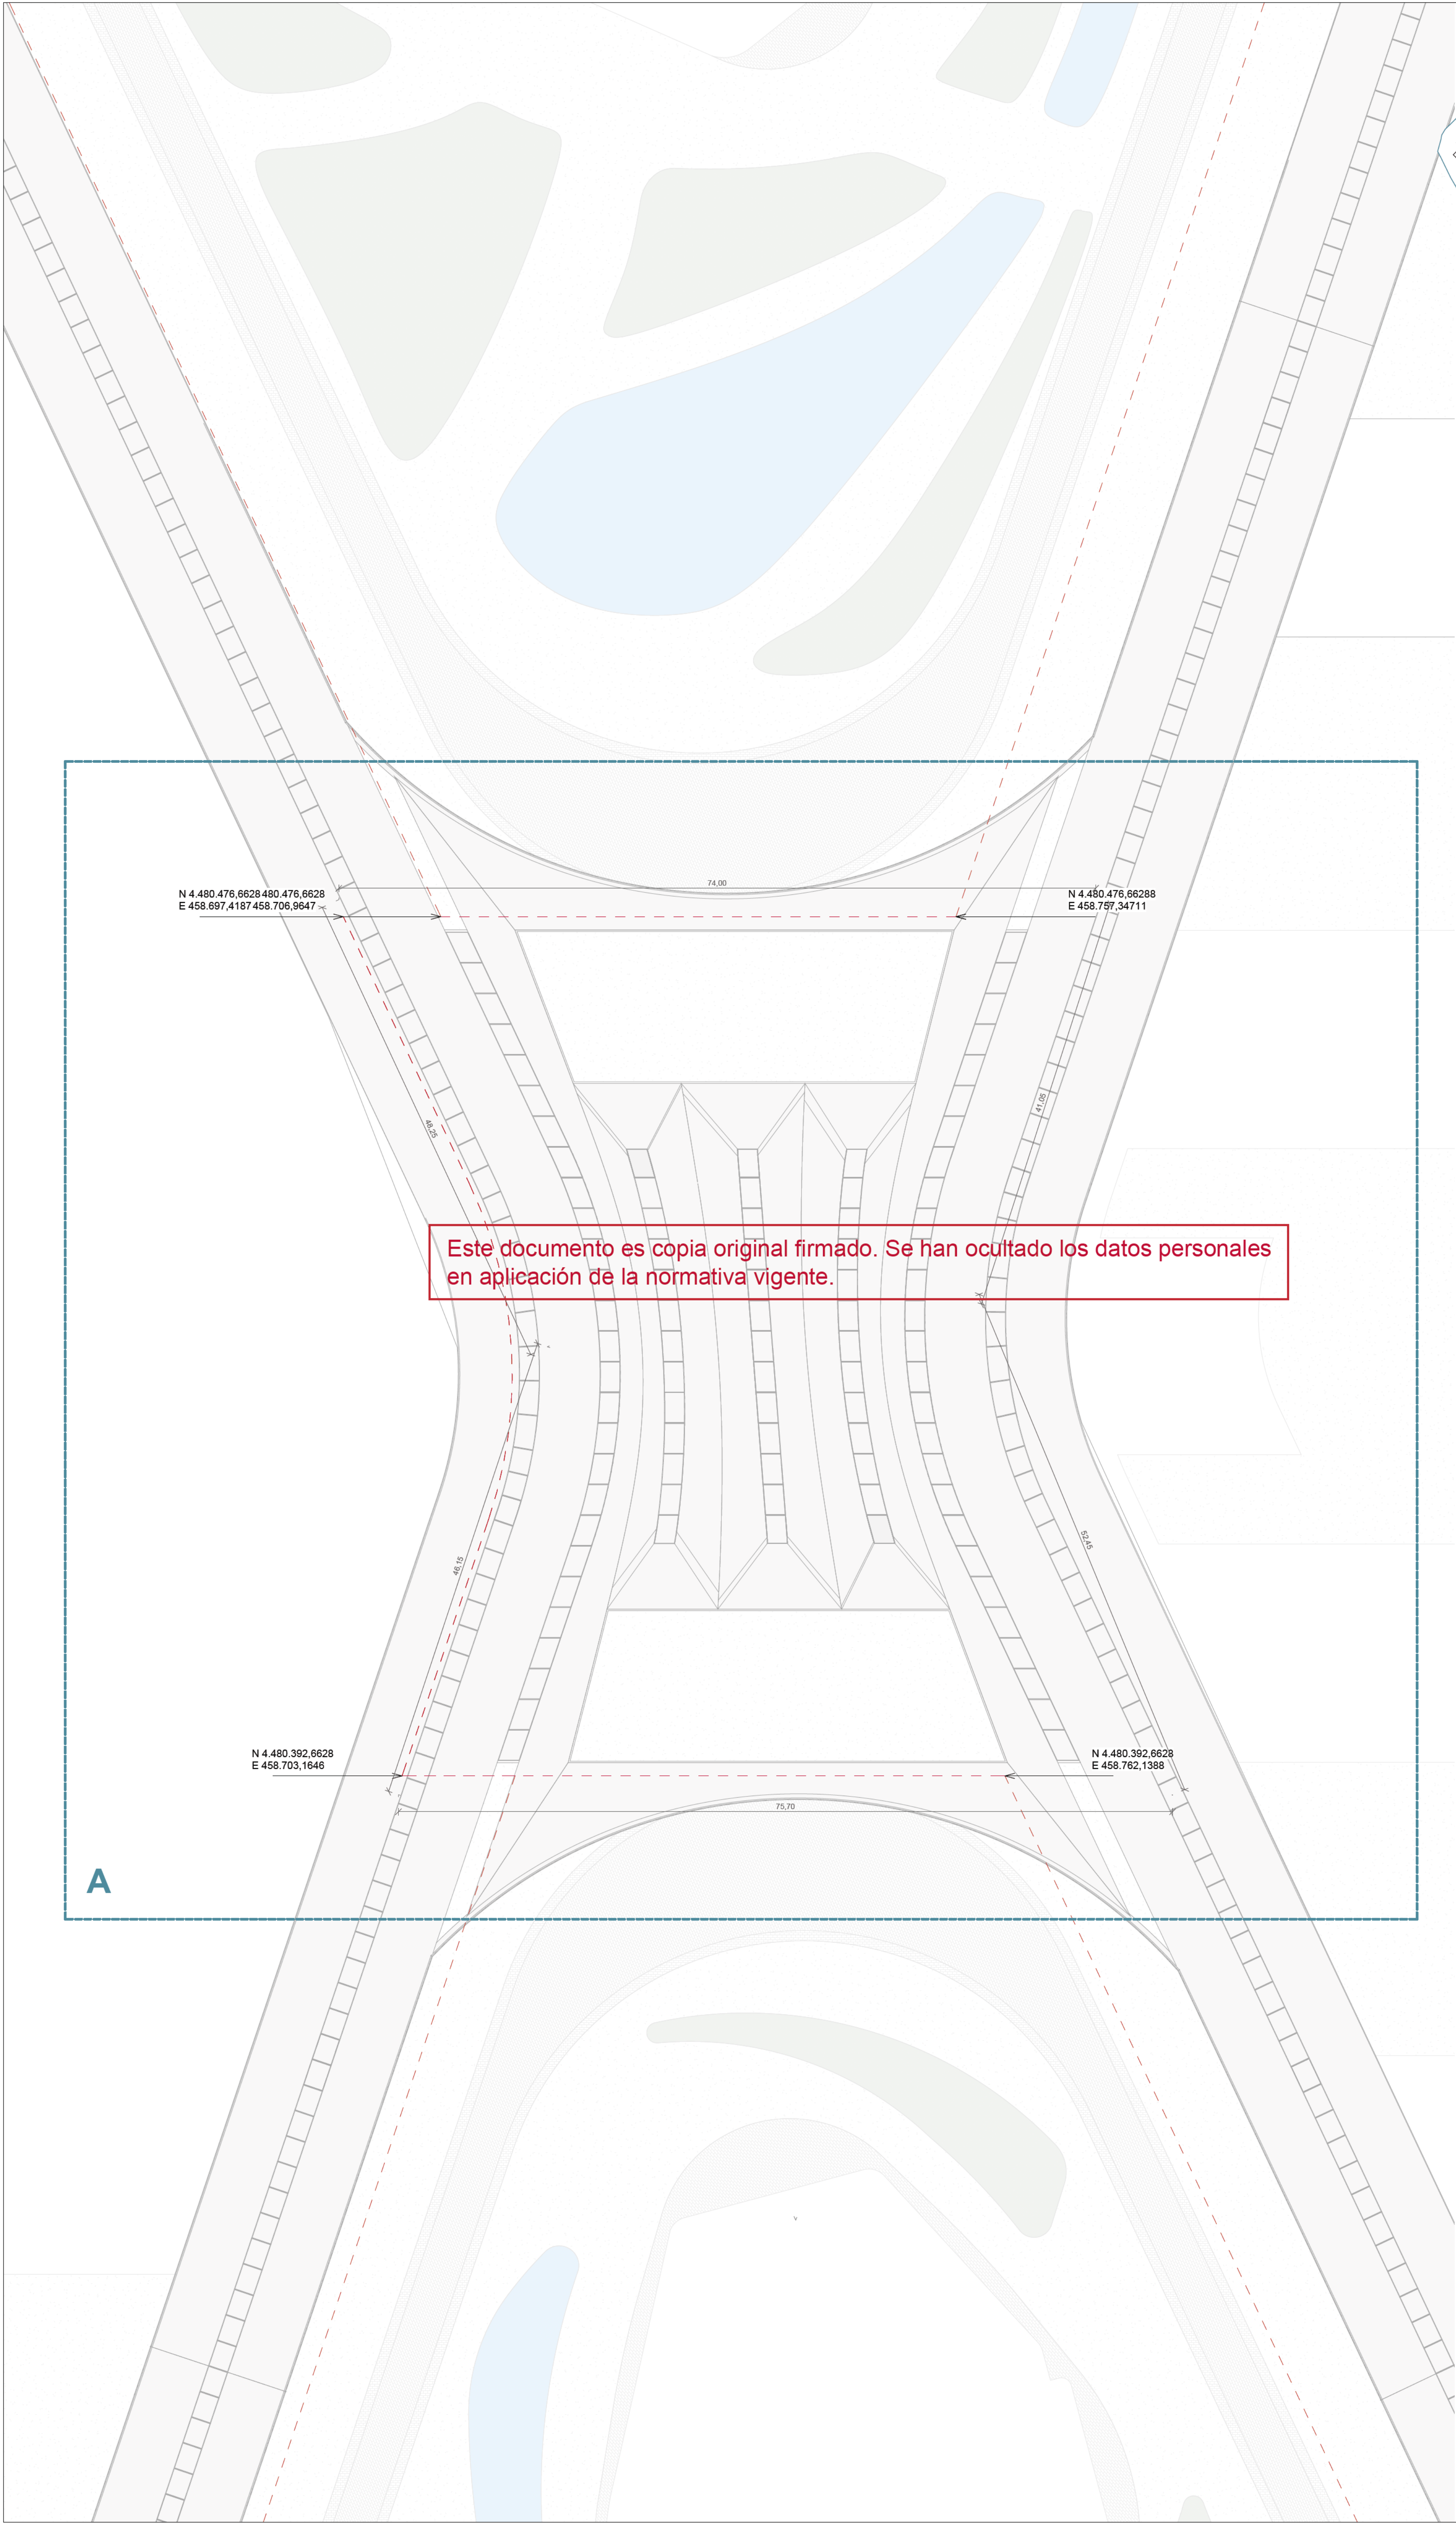

1000 - REFERENCIAS Y JUSTIFICACIONES
PLANO ALINEACIONES

nº de plano		ITH_ ARQ_ PB	IT2-0-1002
escala	A-1 1:300	A-3 1:600	
fecha			Mayo 2026
revisión	descripción		fecha

PLANOS DE EDIFICACIONES

Descripción	INDRA TECHNOLOGY HUB
Situación	TORREJÓN DE ARDOZ
Promotor	INDRA SISTEMAS S.A.

Consultor Estructuras e Instalaciones	SIRKUMingenieros
Consultor Urbanismo	OPCIONA Gestión y Proyectos, S.L.

Ortiz. Leon
ARQUITECTOS