



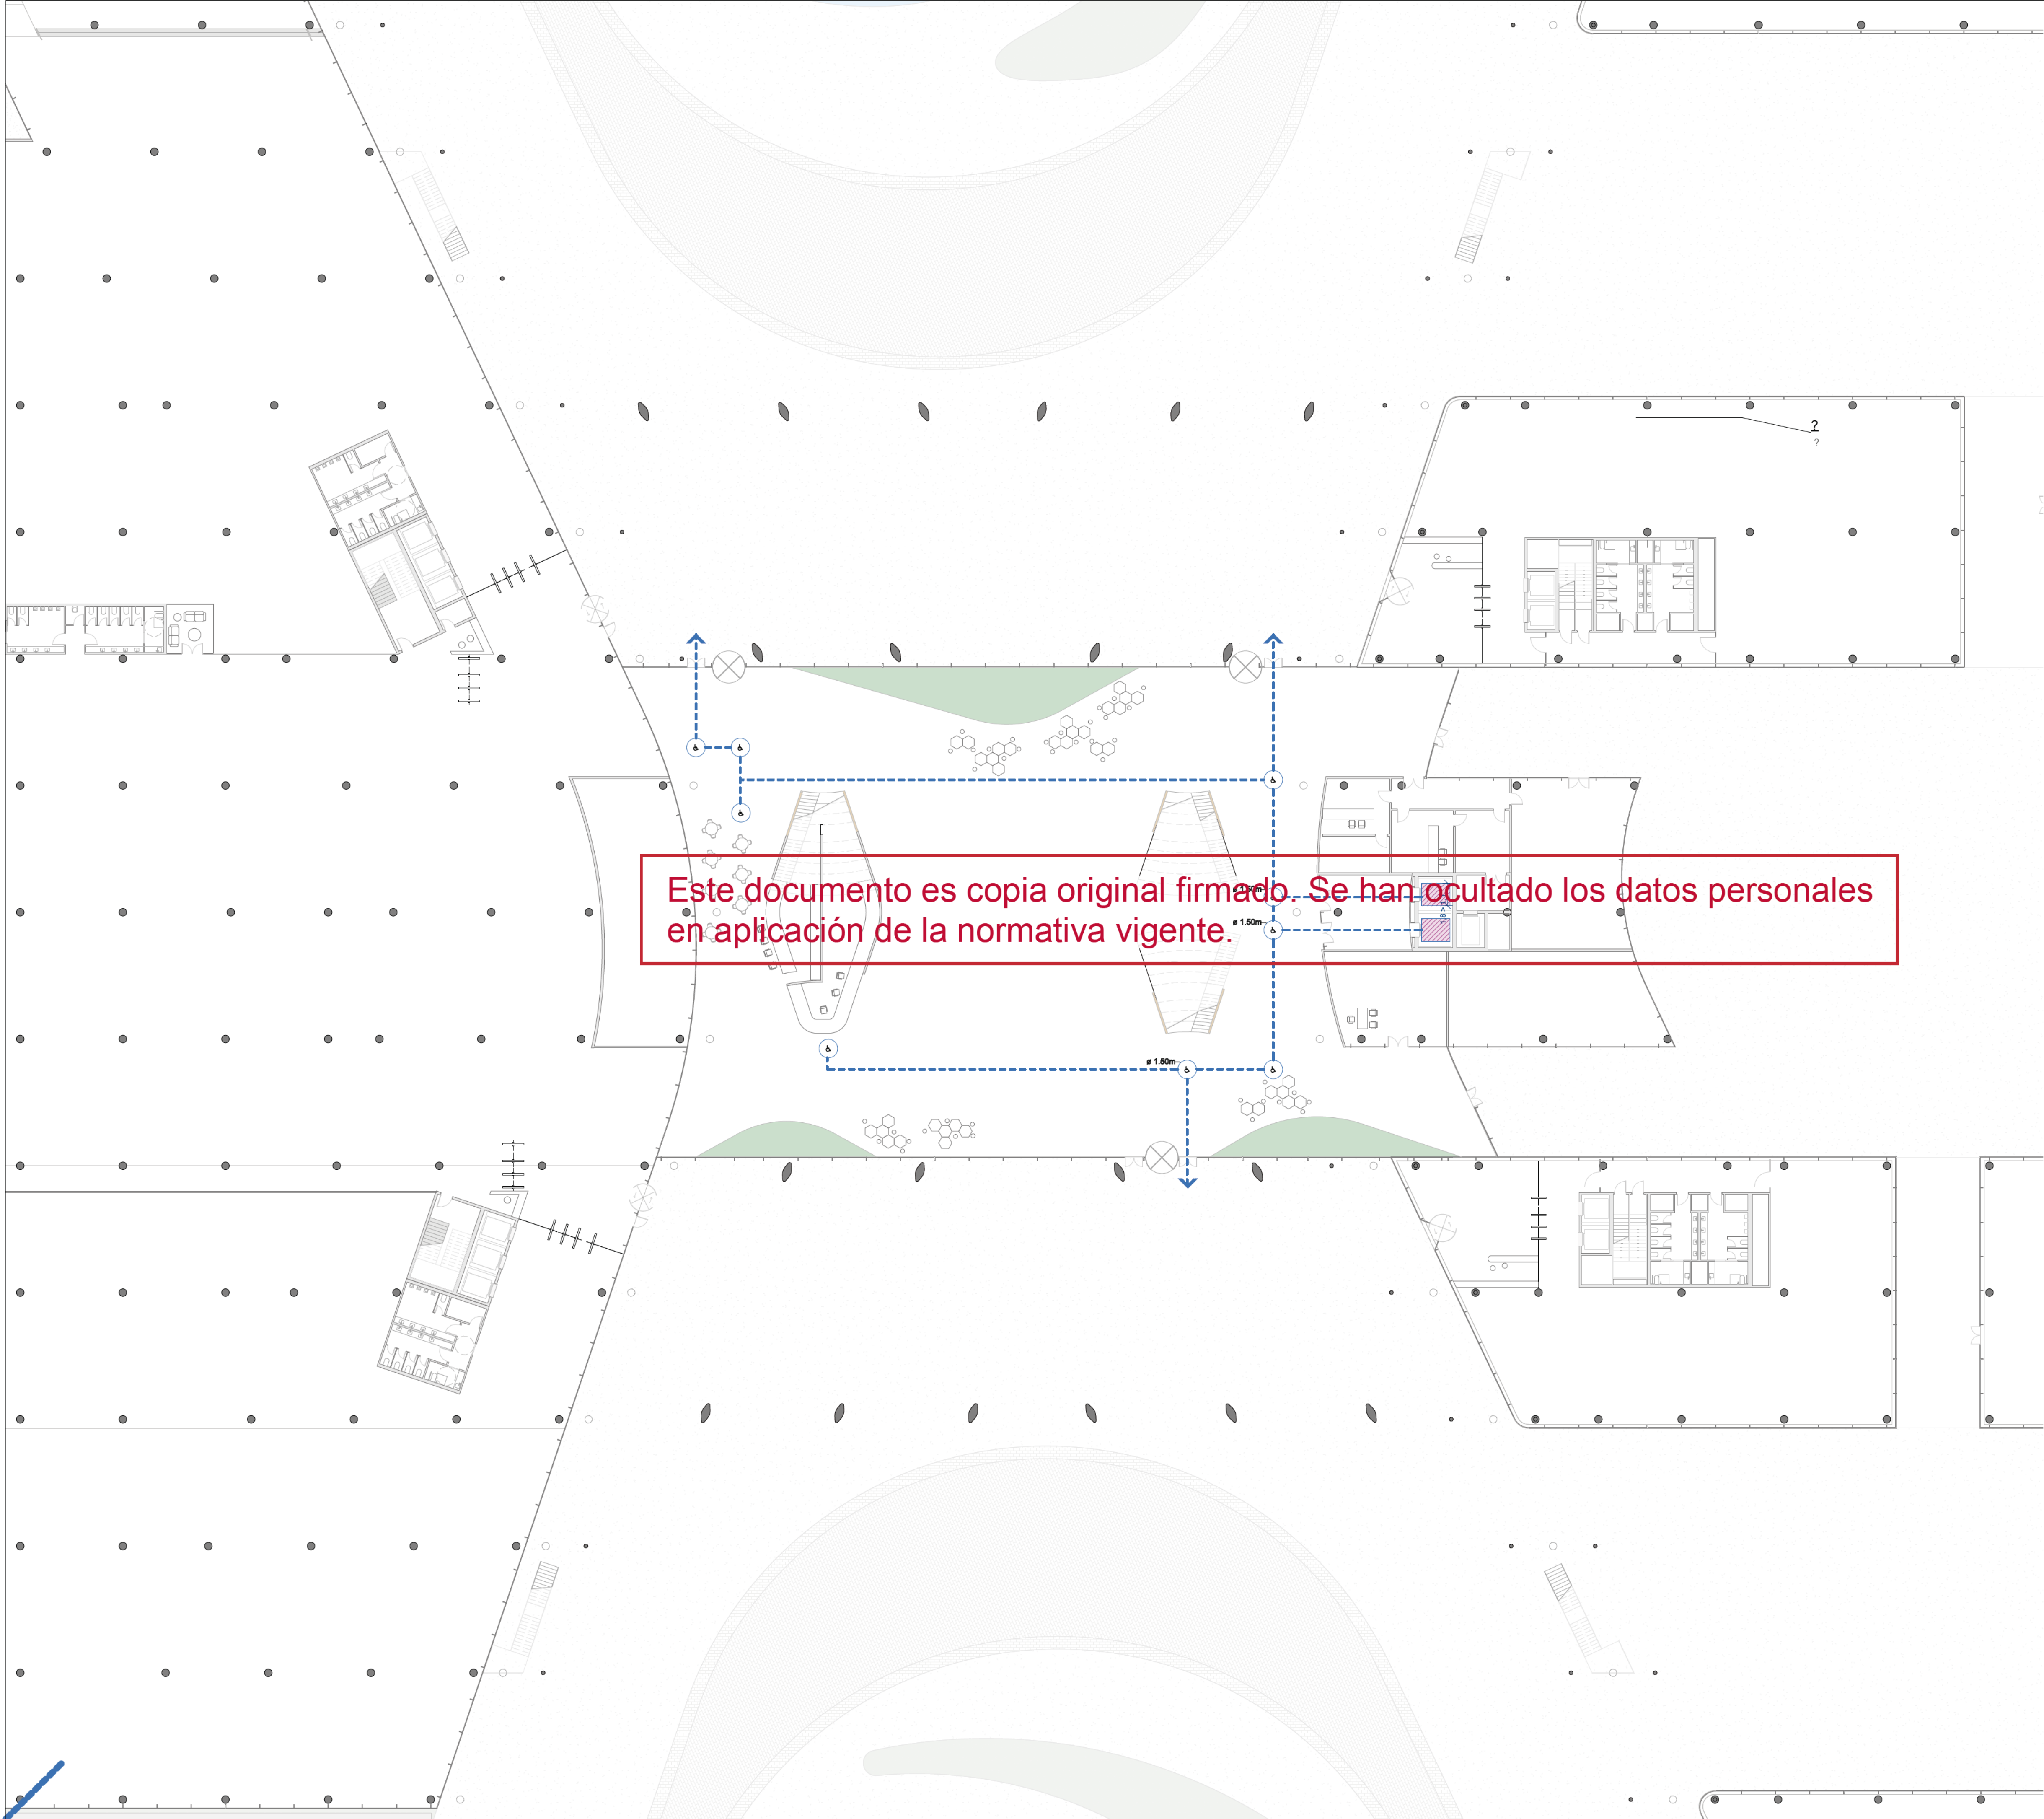

SÍMBOLO CTE-SUA

- ITINERARIO ACCESIBLE
ANCHURA DE PASO > 1,20m.
- CÍRCULO DE 1,5 m DE DIÁMETRO
- CÍRCULO DE 1,2 m DE DIÁMETRO
- ZONA DE REFUGIO USUARIOS SILLA DE RUEDAS. DIMENSIONES 1,20 x 0,80m
- ZONA DE REFUGIO OTRO TIPO DE P.M.R. DIMENSIONES 0,60 x 0,80m
- ASCENSOR ACCESIBLE
- ZONA DE TRANSFERENCIA

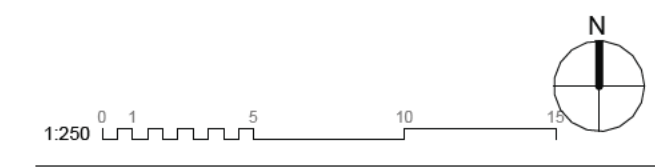

1800 - ACCESIBILIDAD
ACCESIBILIDAD - PL00

nº de plano		
ITH_ARQ_PB		IT2-A-1800.0
escala	A-1 1:250	A-3 1:500
fecha	Mayo 2026	
revisión	descripción	fecha

PLANOS DE EDIFICACIONES


Descripción	INDRA TECHNOLOGY HUB
Situación	TORREJÓN DE ARDOZ
Promotor	INDRA SISTEMAS S.A.

Consultor Estructuras e Instalaciones

SIRKUMingenieros


Consultor Urbanismo

OPCIONA
Gestión y Proyectos, S.L.

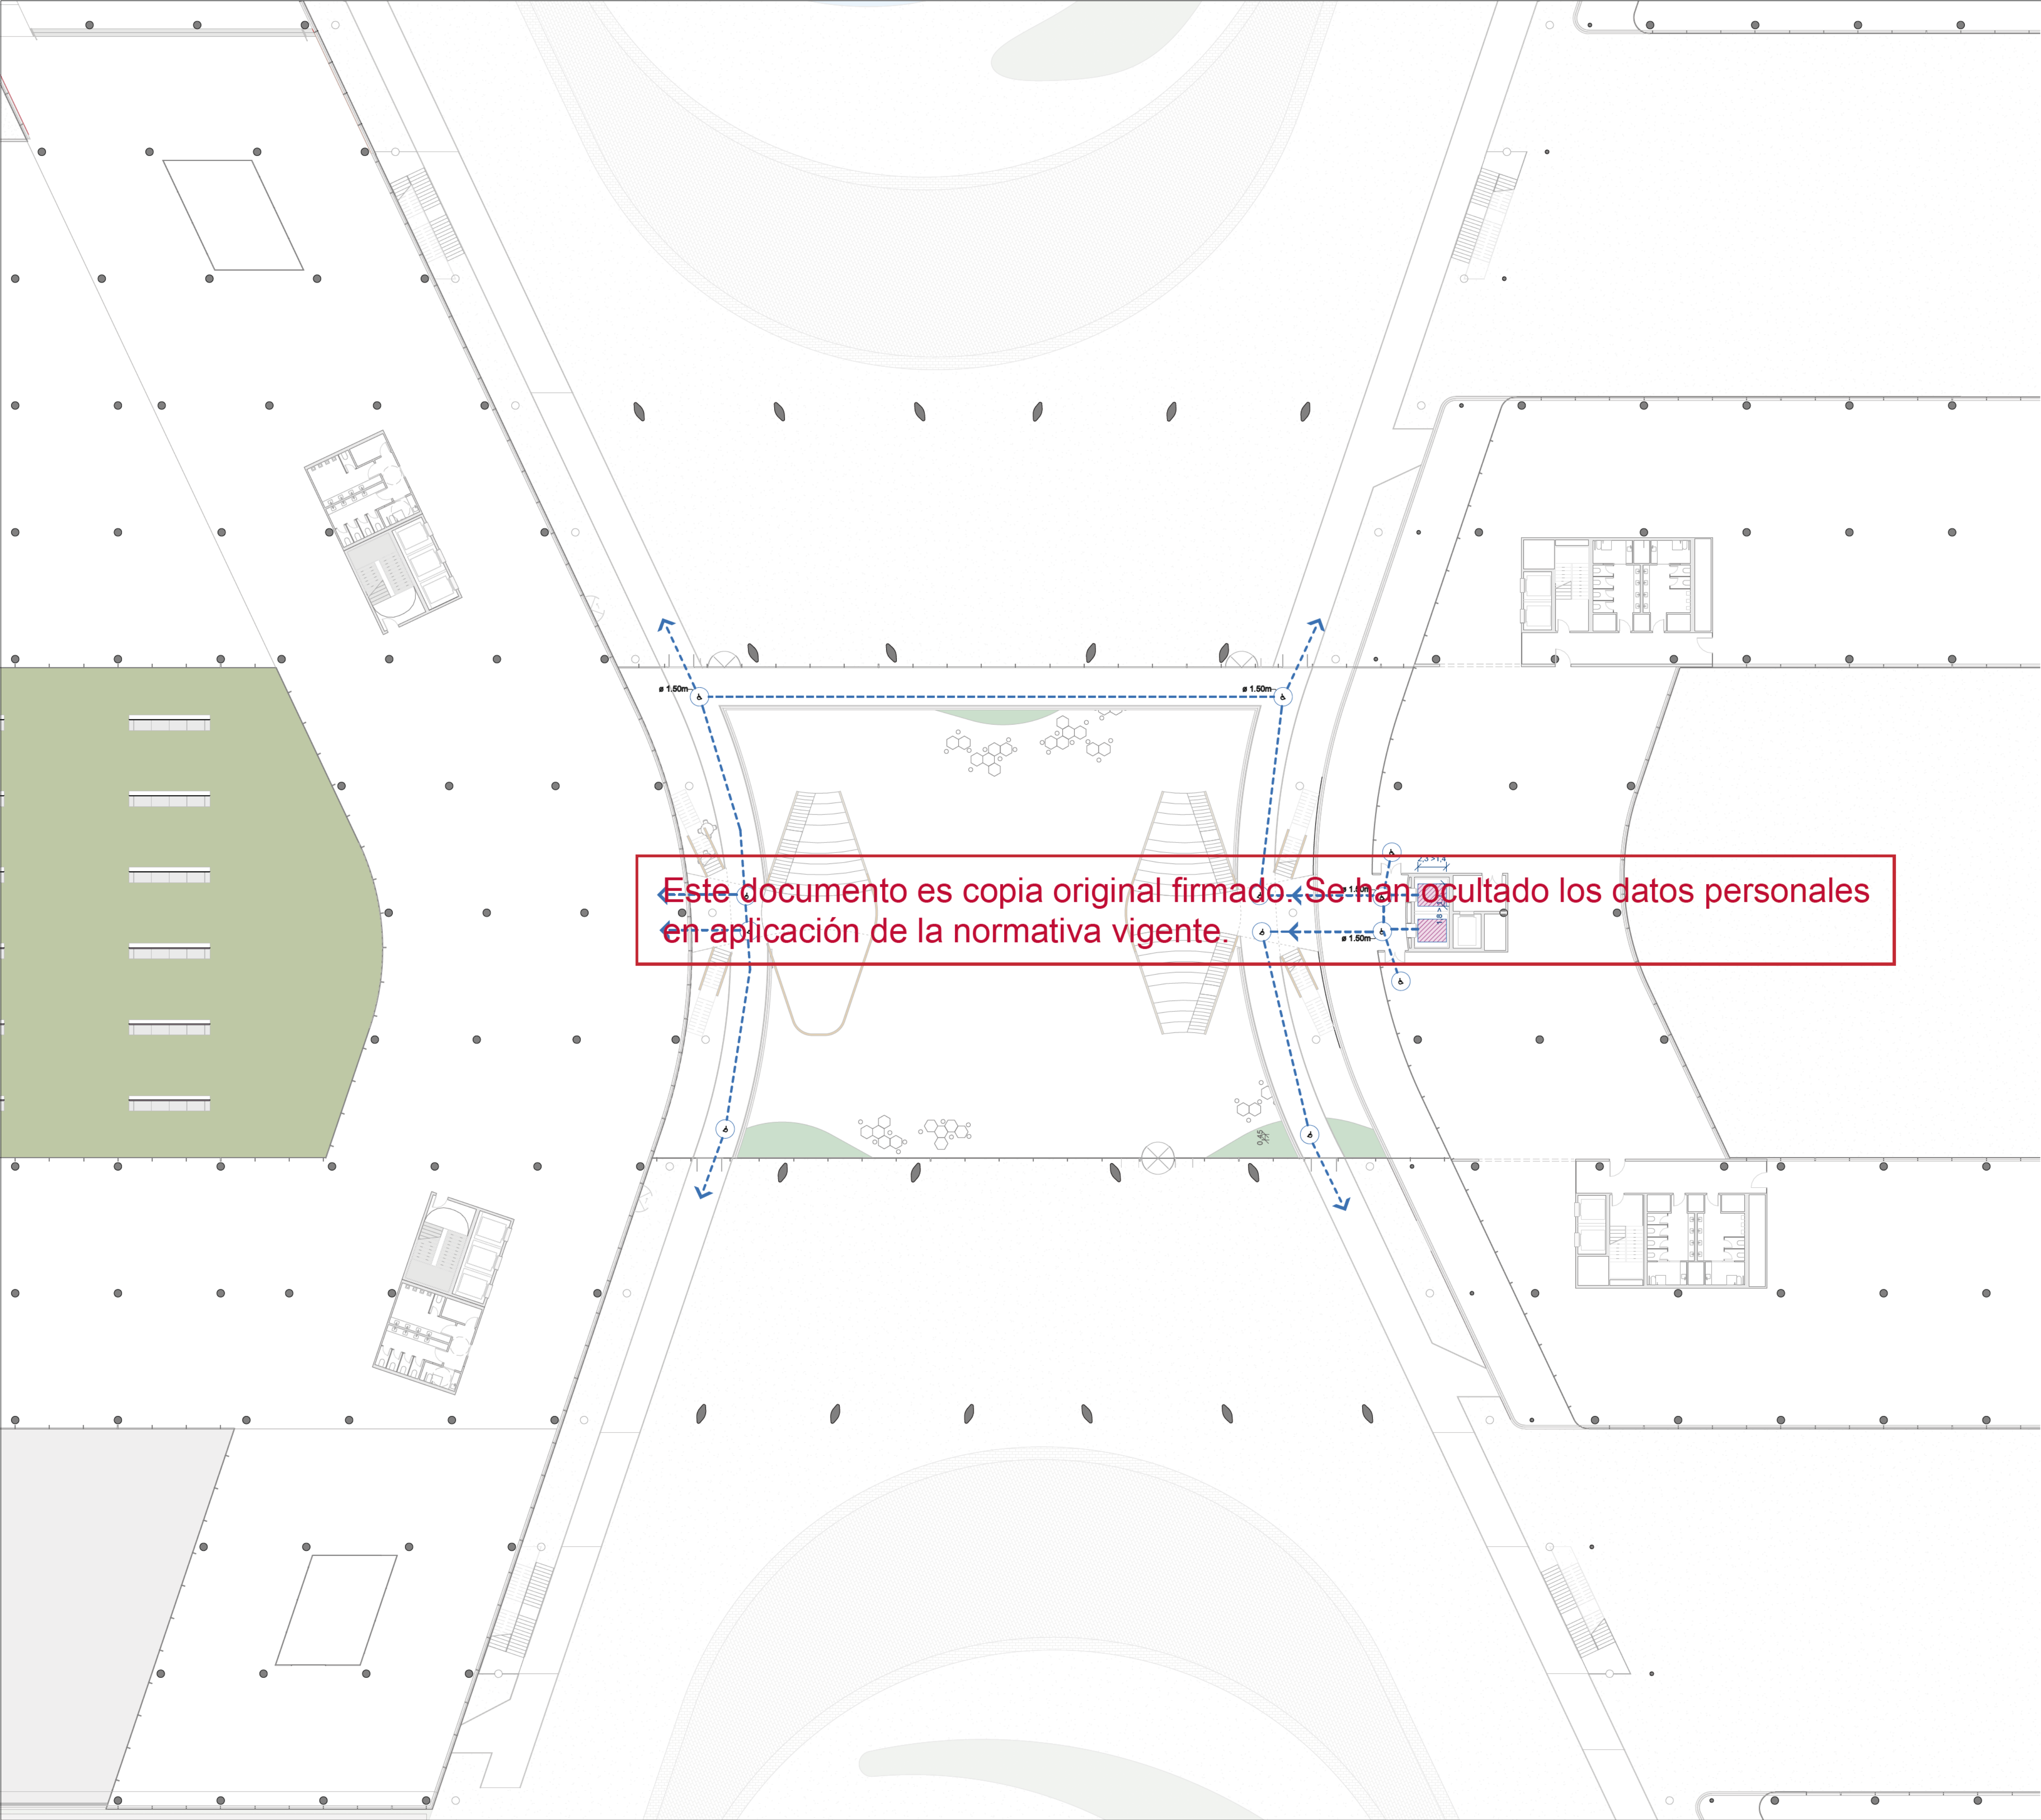

SÍMBOLO CTE-SUA

- ITINERARIO ACCESIBLE
ANCHURA DE PASO > 1,20m.
- CÍRCULO DE 1,5 m DE DIÁMETRO
- CÍRCULO DE 1,2 m DE DIÁMETRO
- ZONA DE REFUGIO USUARIOS SILLA DE RUEDAS. DIMENSIONES 1,20 x 0,80m
- ZONA DE REFUGIO OTRO TIPO DE P.M.R. DIMENSIONES 0,60 x 0,80m
- ASCENSOR ACCESIBLE
- ZONA DE TRANSFERENCIA

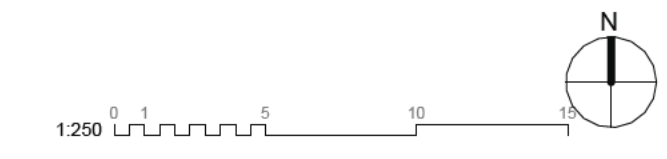


1800 - ACCESIBILIDAD
ACCESIBILIDAD - PL01

nº de plano		
ITH_ARQ_PB		IT2-A-1801.1
escala	A-1 1:250	A-3 1:500
fecha	Mayo 2026	
revisión	descripción	fecha

PLANOS DE EDIFICACIONES


Descripción	INDRA TECHNOLOGY HUB
Situación	TORREJÓN DE ARDOZ
Promotor	INDRA SISTEMAS S.A.
Consultor Estructuras e Instalaciones	SIRKUMingenieros
Consultor Urbanismo	OPCIONA Gestión y Proyectos, S.L.

Ortiz. Leon
ARQUITECTOS

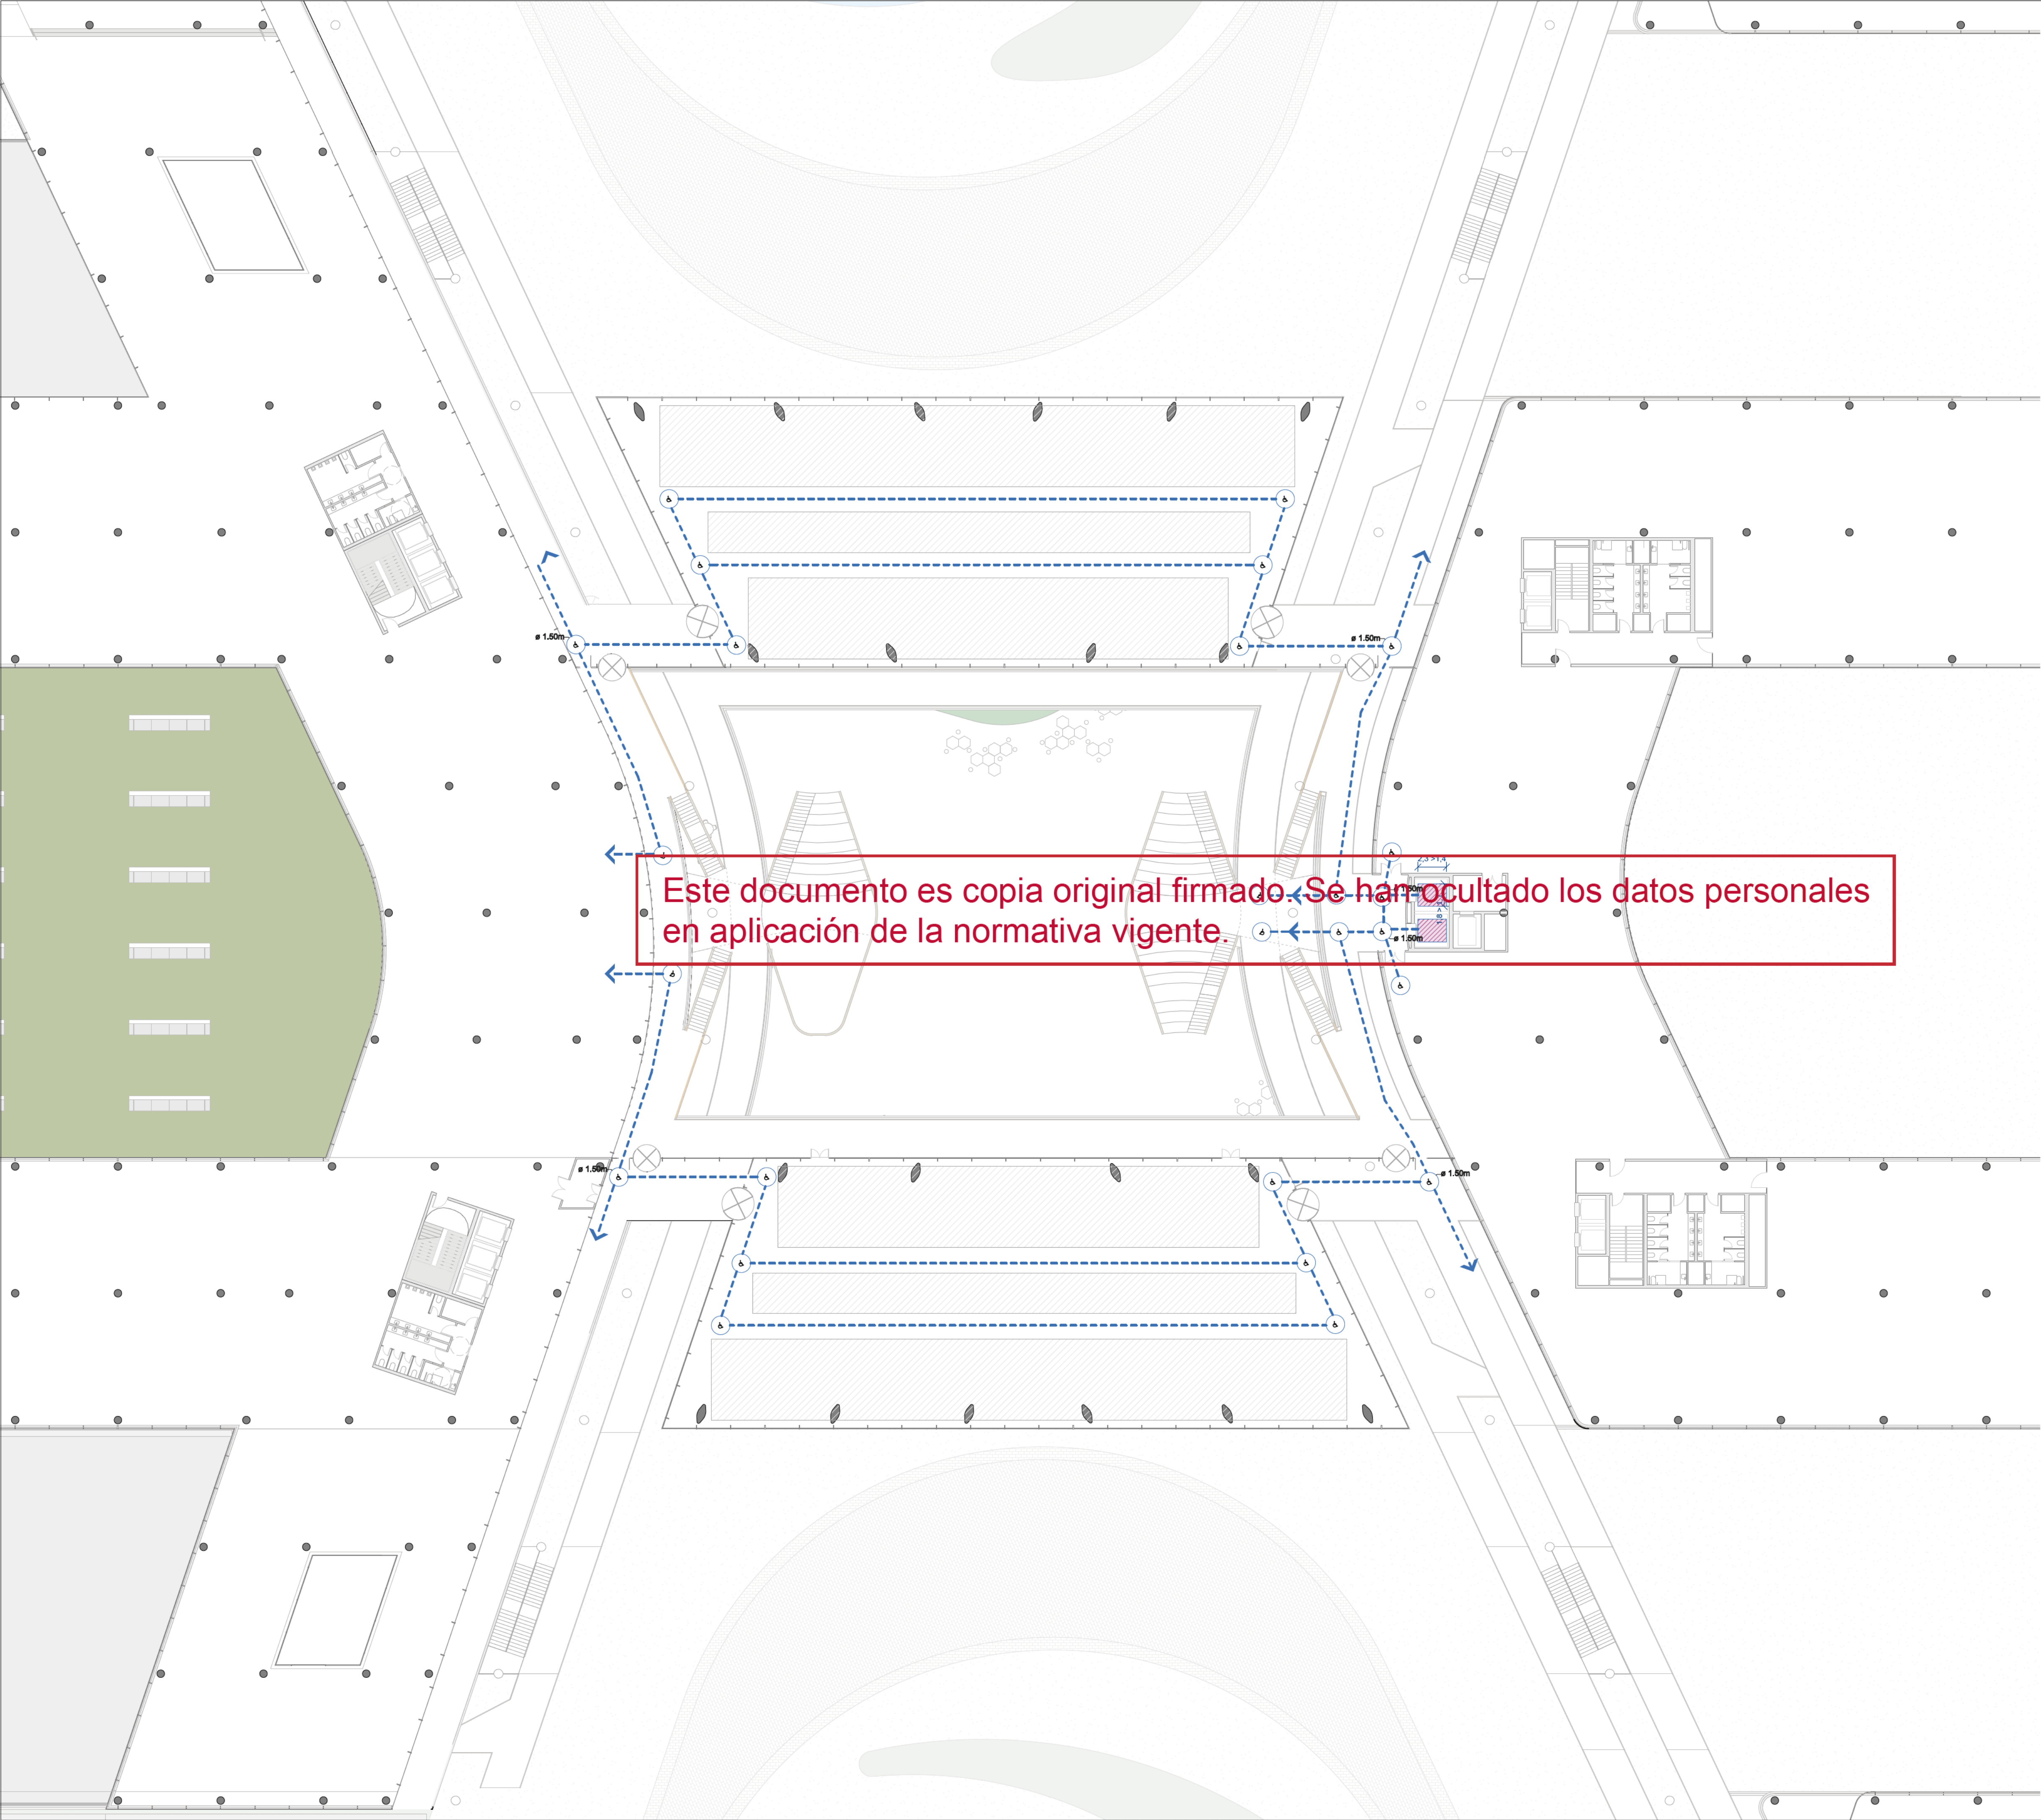

SÍMBOLO CTE-SUA

- ITINERARIO ACCESIBLE
ANCHURA DE PASO > 1,20m.
- CÍRCULO DE 1,5 m DE DIÁMETRO
- CÍRCULO DE 1,2 m DE DIÁMETRO
- ZONA DE REFUGIO USUARIOS SILLA DE RUEDAS. DIMENSIONES 1,20 x 0,80m
- ZONA DE REFUGIO OTRO TIPO DE P.M.R. DIMENSIONES 0,60 x 0,80m
- ASCENSOR ACCESIBLE
- ZONA DE TRANSFERENCIA

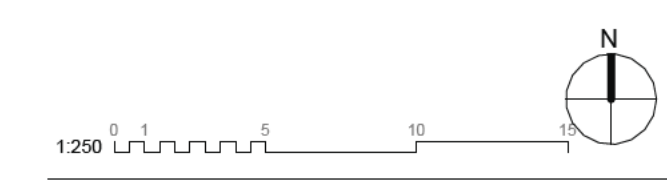

1800 - ACCESIBILIDAD
ACCESIBILIDAD - PL02

nº de plano		
ITH_ARQ_PB		IT2-A-1802.2
escala	A-1 1:250	A-3 1:500
fecha	Mayo 2026	
revisión	descripción	fecha

PLANOS DE EDIFICACIONES

Descripción	INDRA TECHNOLOGY HUB
Situación	TORREJÓN DE ARDOZ
Promotor	INDRA SISTEMAS S.A.

Consultor Estructuras e Instalaciones	SIRKUM ingenieros
Consultor Urbanismo	OPCIONA Gestión y Proyectos, S.L.

