



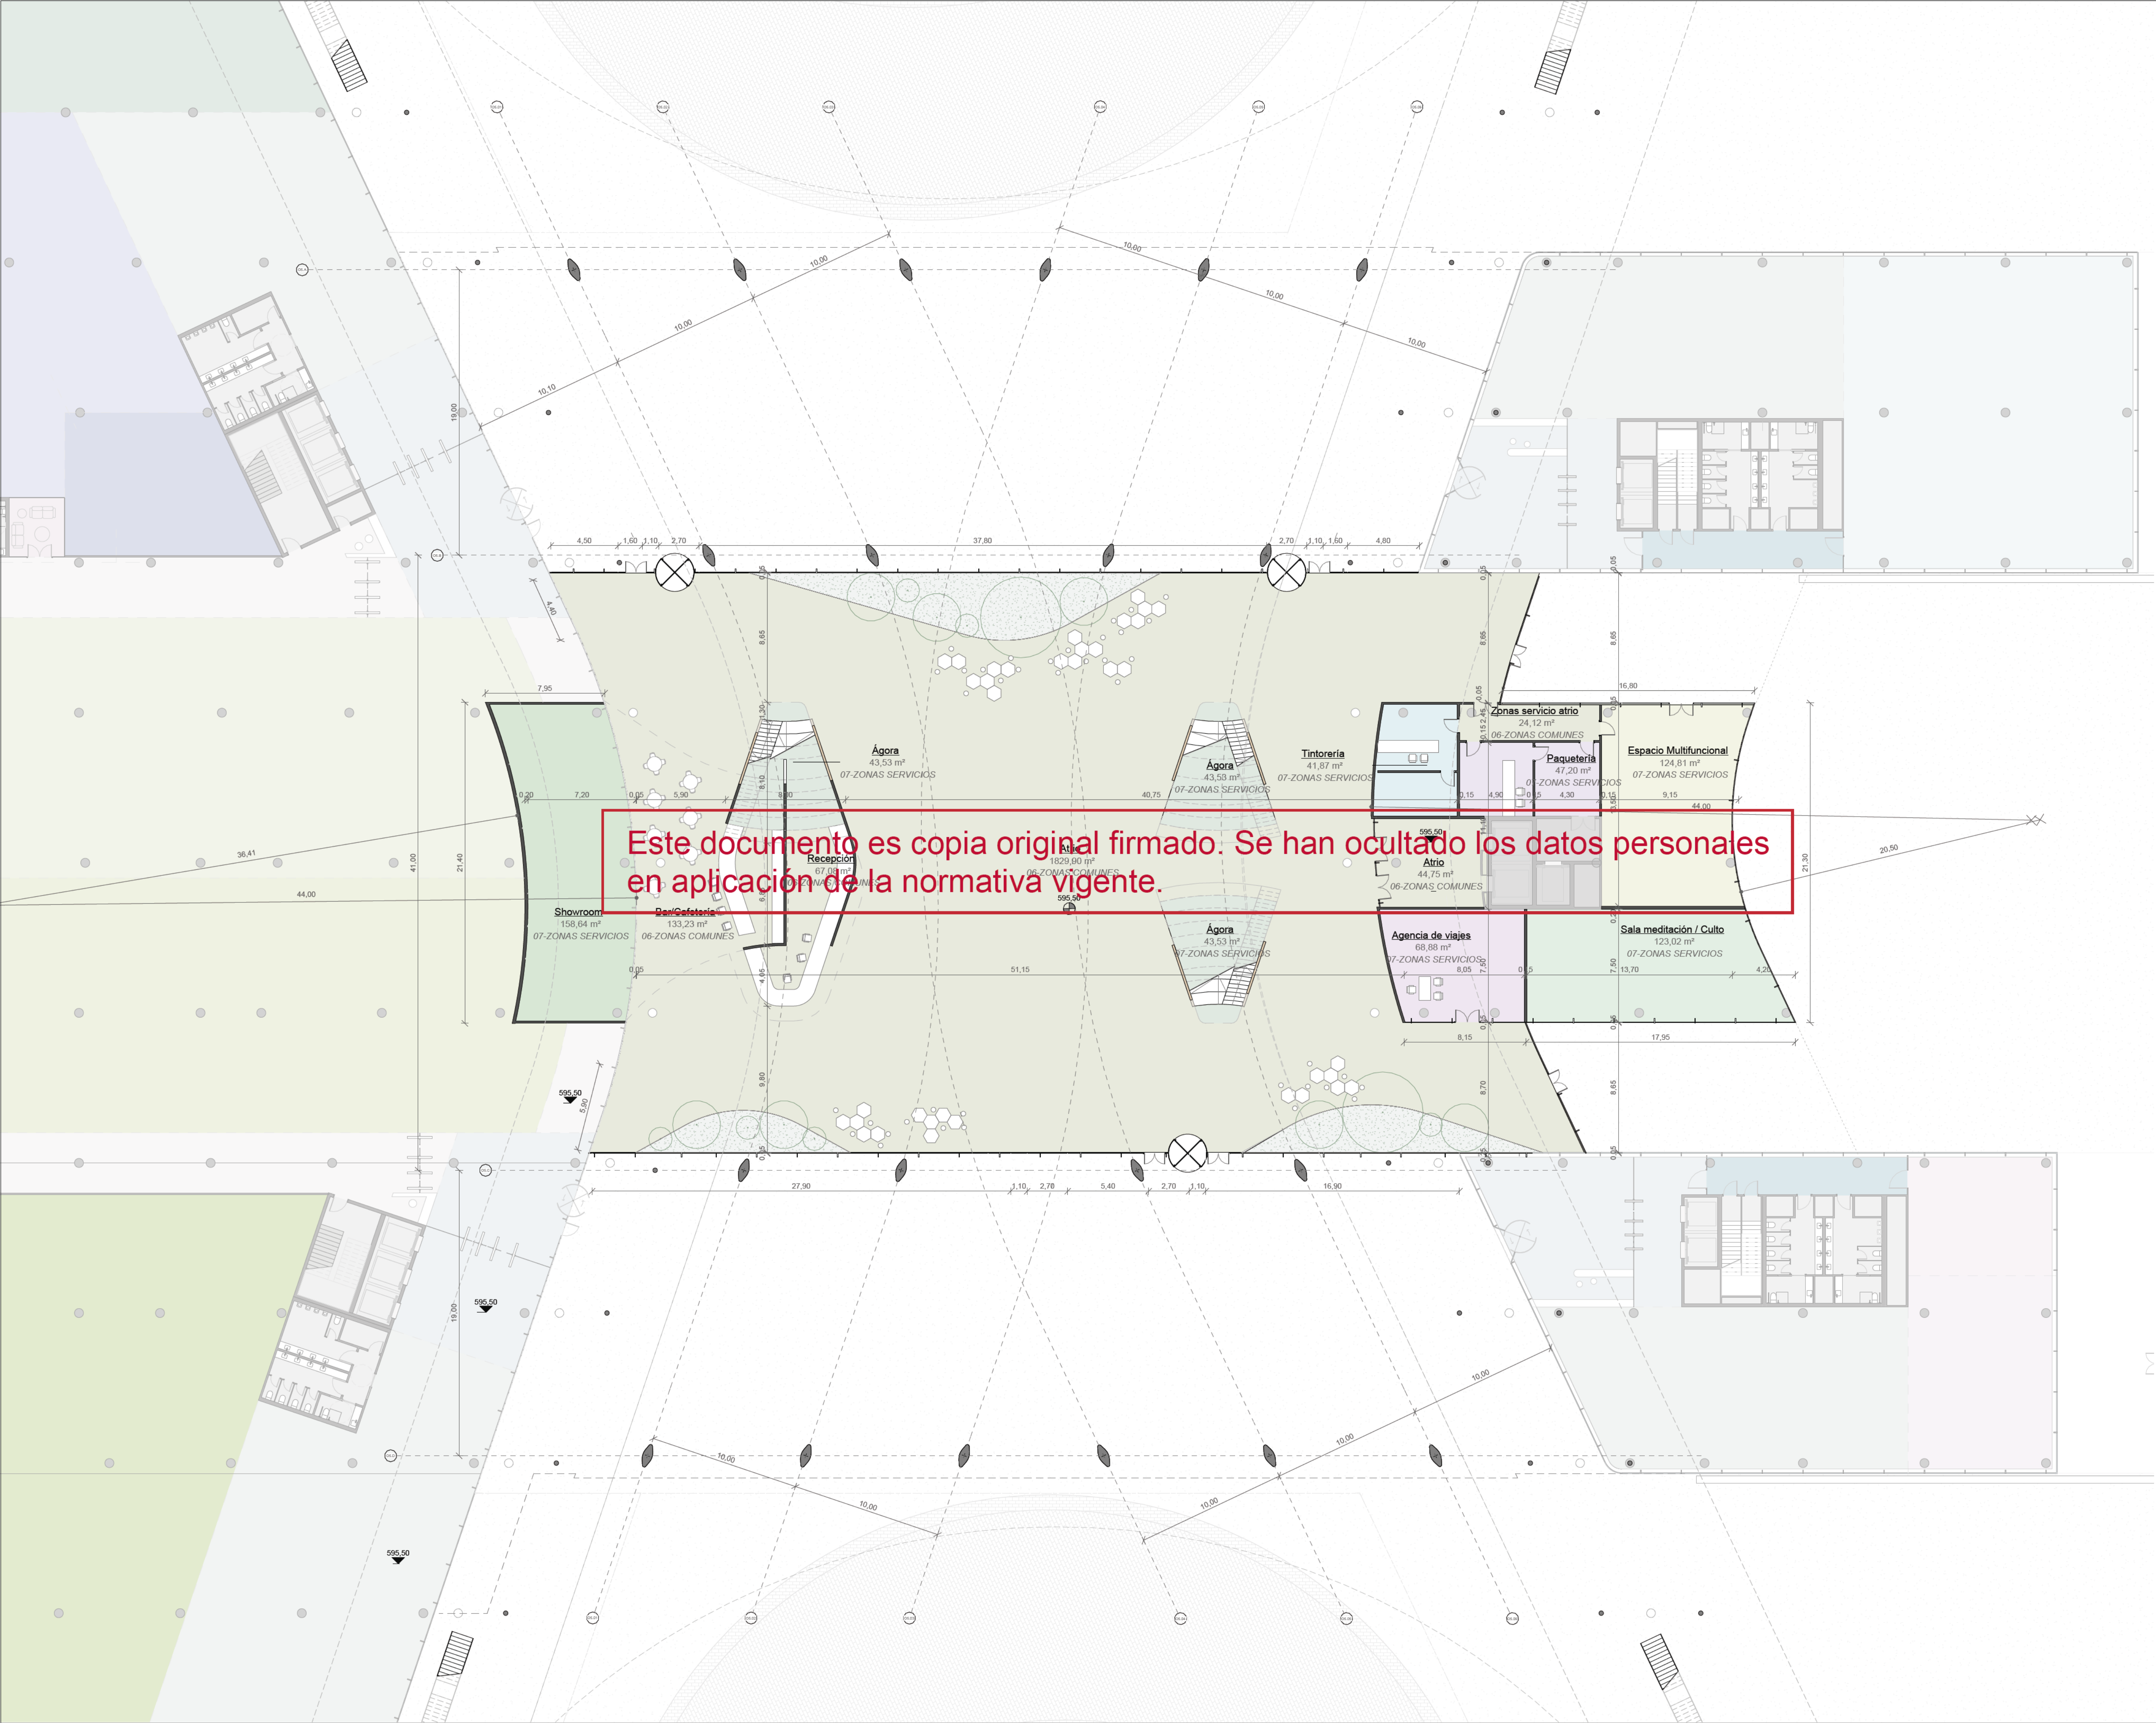

SUPERFICIES O5		
Nº	Nombre	Área
O5_PL00		
03_02	Núcleo	47 m²
06_01	Atrio	2099 m²
07_01	Showroom	159 m²
07_02	Paquetería	47 m²
07_03	Tintorería	42 m²
07_04	Agencia de viajes	89 m²
07_07	Agora	131 m²
07_19	Sala de meditación / Culto	123 m²
07_21	Espacio Multifuncional	125 m²
		2841 m²
O5_PL01		
06_04	Circulaciones Atrio	694 m²
		694 m²
O5_PL02		
03_01	S. Empresariales	2125 m²
06_04	Circulaciones Atrio	446 m²
06_05	Escaleras Atrio	36 m²
		2607 m²
		6142 m²

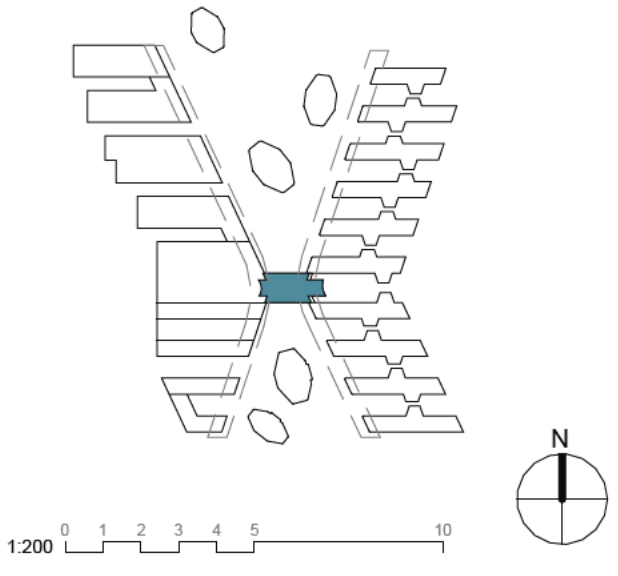

1100 - PLANTAS


Z.REP - ATRIO - PL00

nº de plano		
ITH_ARQ_PB	IT2-A-1100.0	
escala	A-1 1:200 A-3 1:400	
fecha		Mayo 2026
revisión	descripción	fecha

PLANOS DE EDIFICACIONES


Descripción	INDRA TECHNOLOGY HUB
Situación	TORREJÓN DE ARDOZ
Promotor	INDRA SISTEMAS S.A.
Consultor Estructuras e Instalaciones	SIRKUMingenieros
Consultor Urbanismo	OPCIONA Gestión y Proyectos, S.L.

Ortiz. Leon
ARQUITECTOS

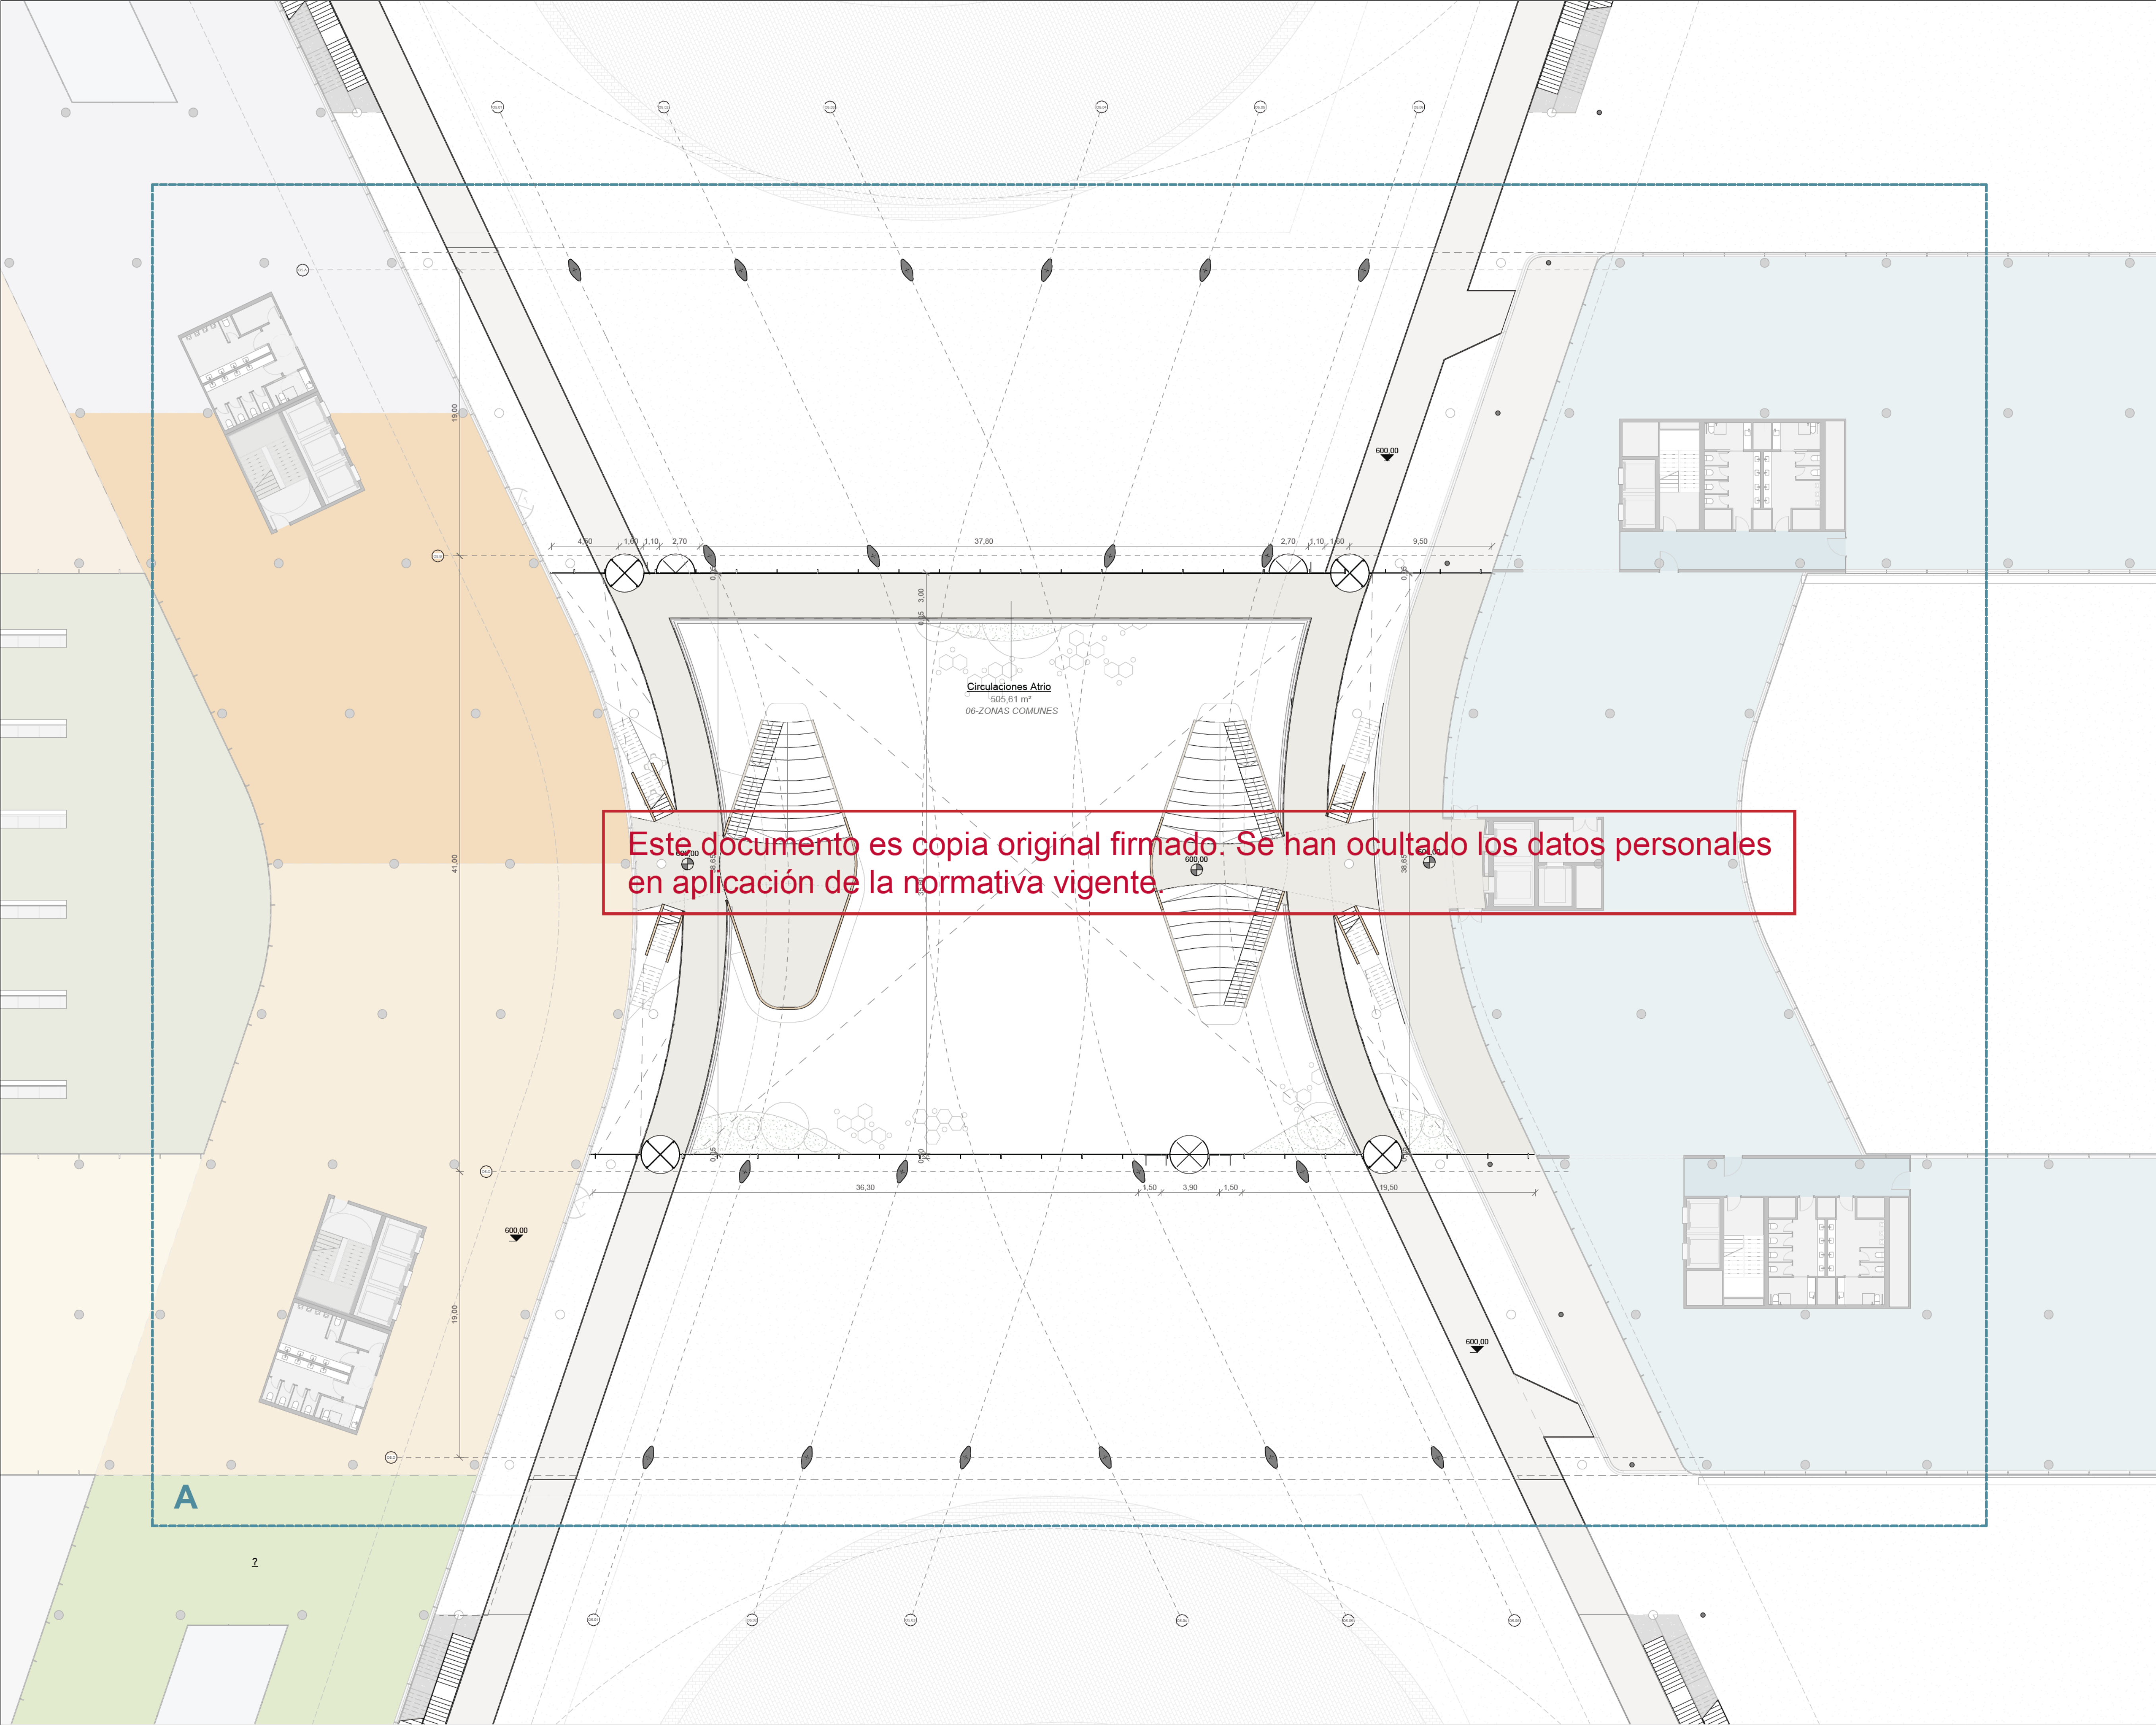

Este documento es copia original firmado. Se han ocultado los datos personales en aplicación de la normativa vigente.

SUPERFICIES 05		
Nº	Nombre	Área
05_PL00		
03_02	Núcleo	47 m²
06_01	Atrio	2099 m²
07_01	Showroom	159 m²
07_02	Paquetería	47 m²
07_03	Tintorería	42 m²
07_04	Agencia de viajes	99 m²
07_07	Agora	131 m²
07_19	Sala de meditación / Culto	123 m²
07_21	Espacio Multifuncional	125 m²
		2841 m²
05_PL01		
06_04	Circulaciones Atrio	694 m²
		694 m²
05_PL02		
03_01	S. Empresariales	2125 m²
06_04	Circulaciones Atrio	446 m²
06_05	Escaleras Atrio	36 m²
		2607 m²
		6142 m²

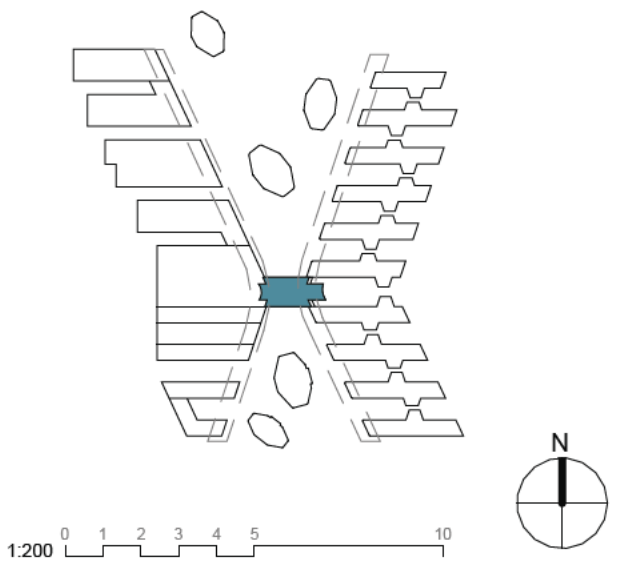


1100 - PLANTAS
Z.REP - ATRIO - PL01


nº de plano		
ITH_ARQ_PB		IT2-A-1101.1
escala	A-1 1:200	A-3 1:400
fecha	Mayo 2026	
revisión	descripción	fecha

PLANOS DE EDIFICACIONES

Descripción	INDRA TECHNOLOGY HUB
Situación	TORREJÓN DE ARDOZ
Promotor	INDRA SISTEMAS S.A.
Consultor Estructuras e Instalaciones	SIRKUM ingenieros
Consultor Urbanismo	OPCIONA Gestión y Proyectos, S.L.

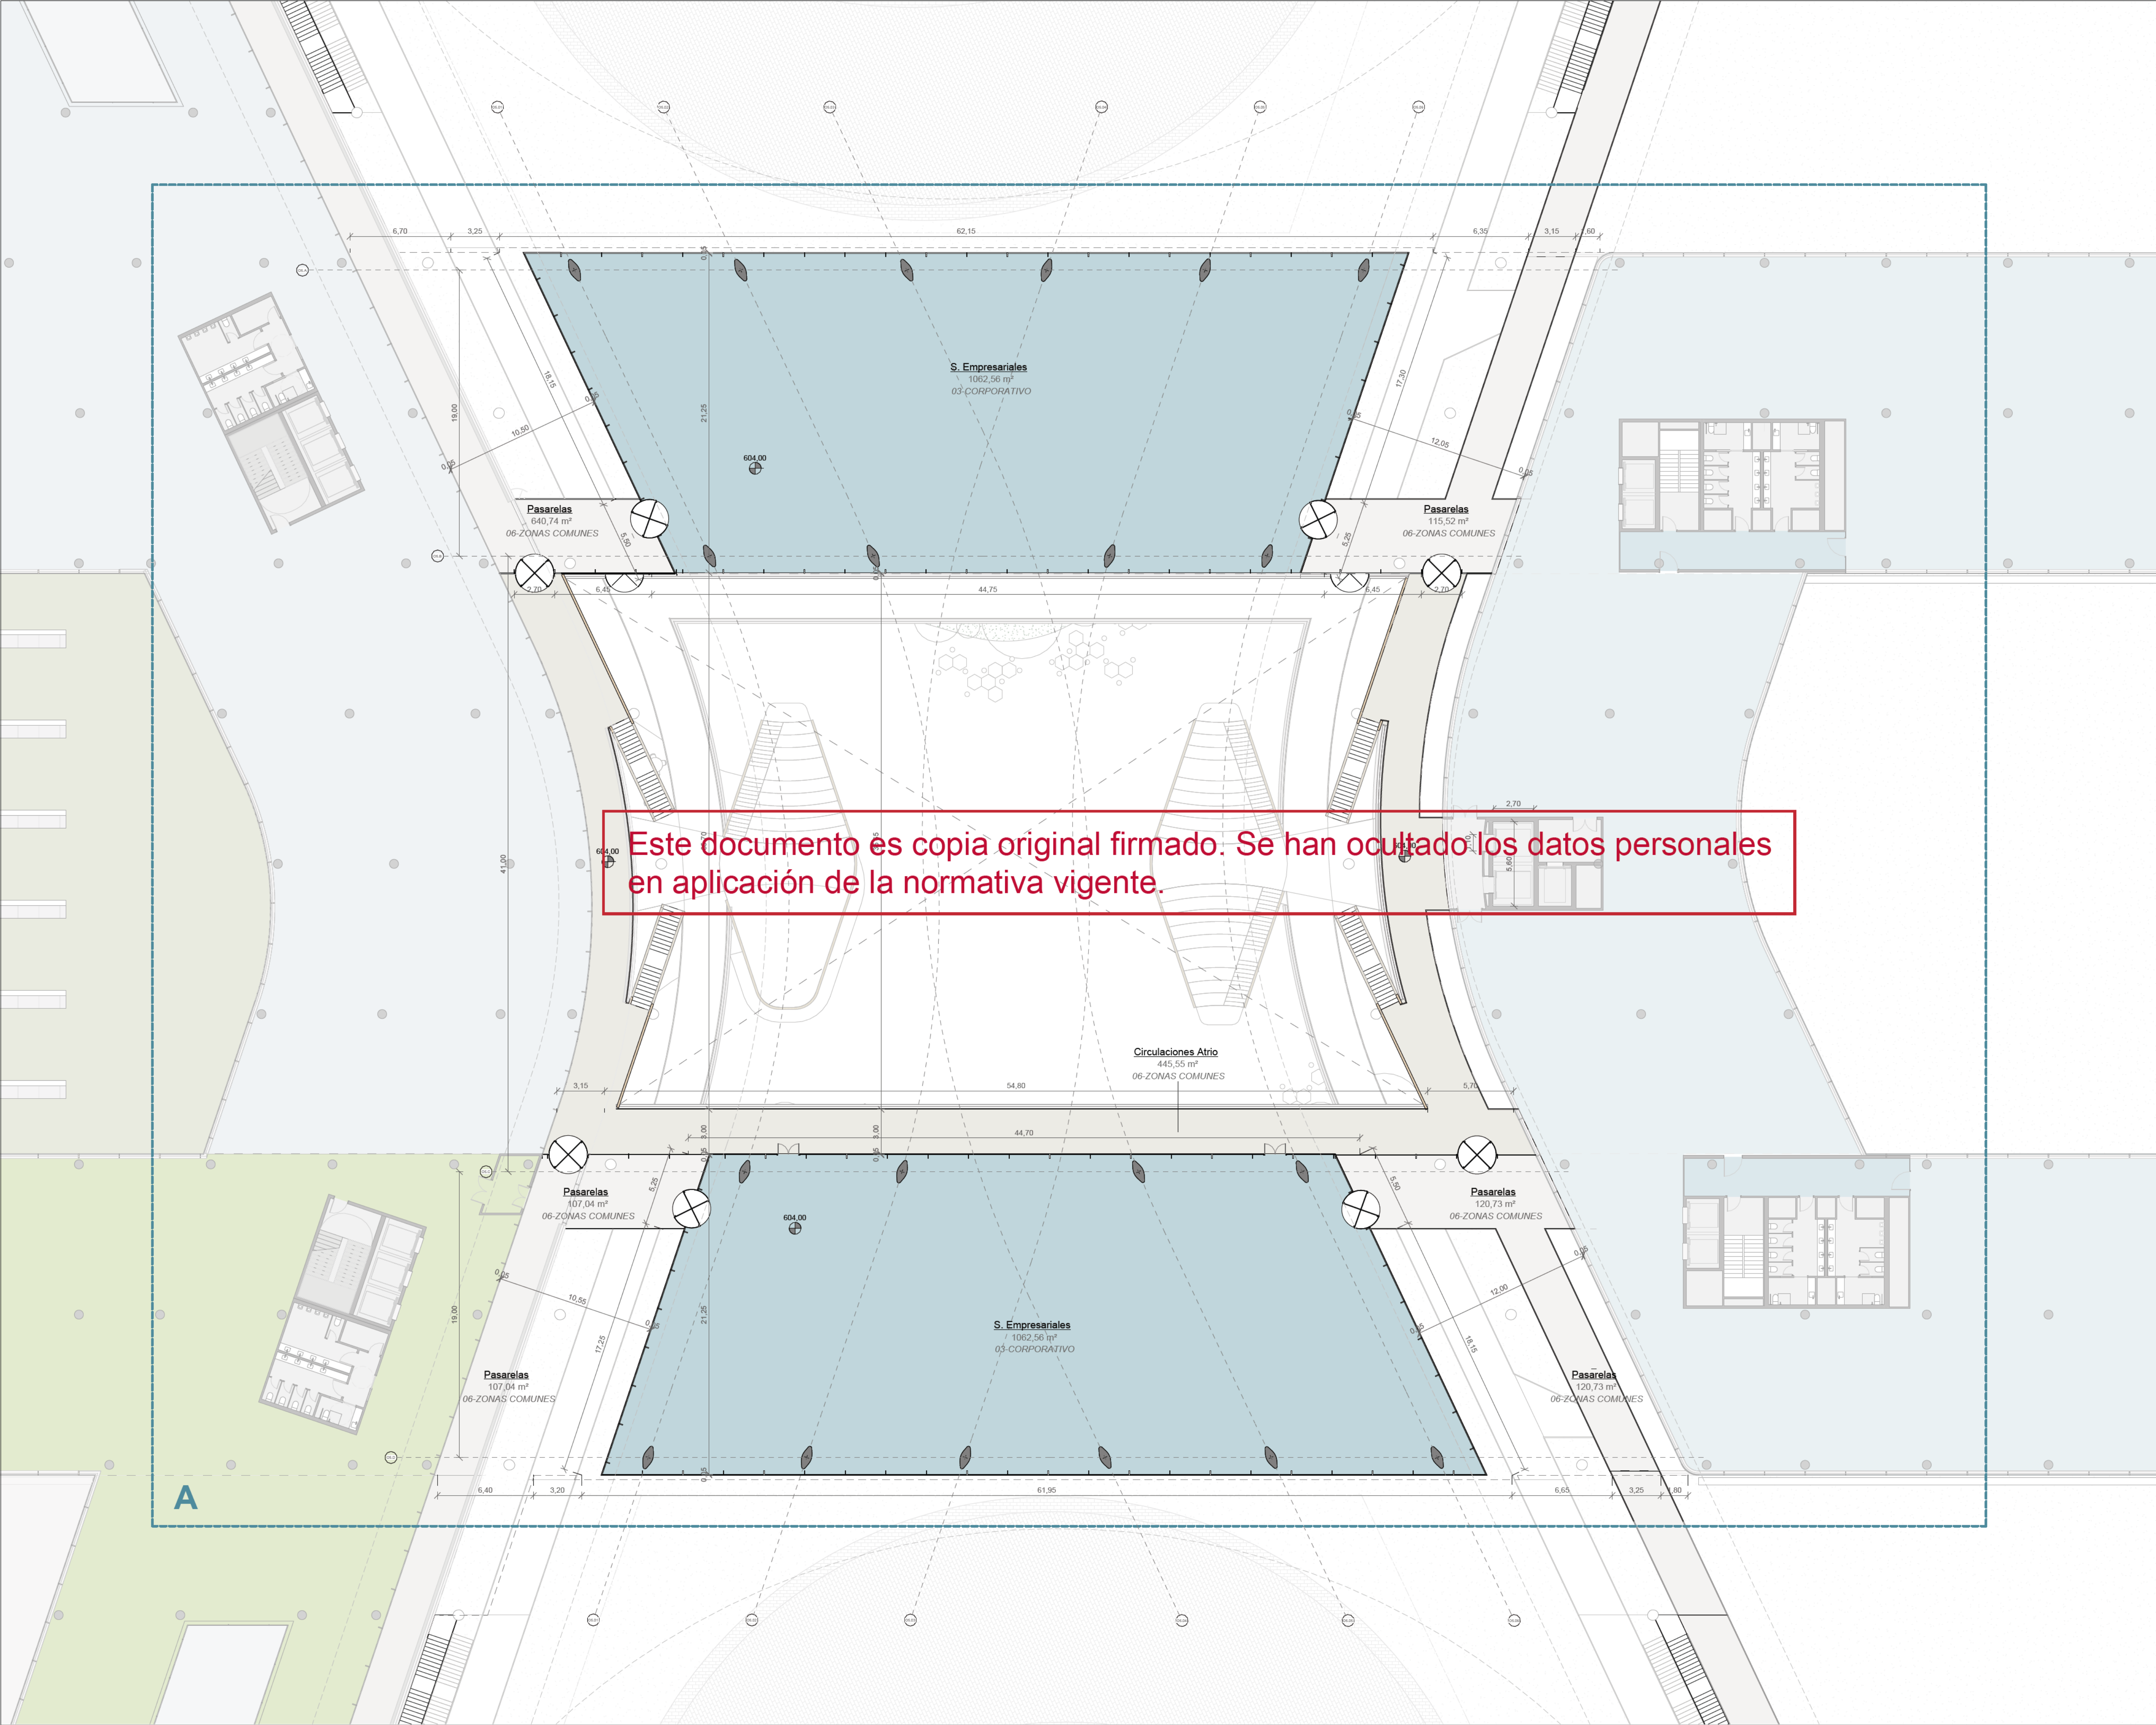

SUPERFICIES O5		
Nº	Nombre	Área
O5_PL00		
03_02	Núcleo	47 m²
06_01	Atrio	2099 m²
07_01	Showroom	159 m²
07_02	Paquetería	47 m²
07_03	Tintorería	42 m²
07_04	Agencia de viajes	89 m²
07_07	Agora	131 m²
07_19	Sala de meditación / Culto	123 m²
07_21	Espacio Multifuncional	125 m²
		2841 m²
O5_PL01		
06_04	Circulaciones Atrio	694 m²
		694 m²
O5_PL02		
03_01	S. Empresariales	2125 m²
06_04	Circulaciones Atrio	446 m²
06_05	Escaleras Atrio	36 m²
		2607 m²
		6142 m²

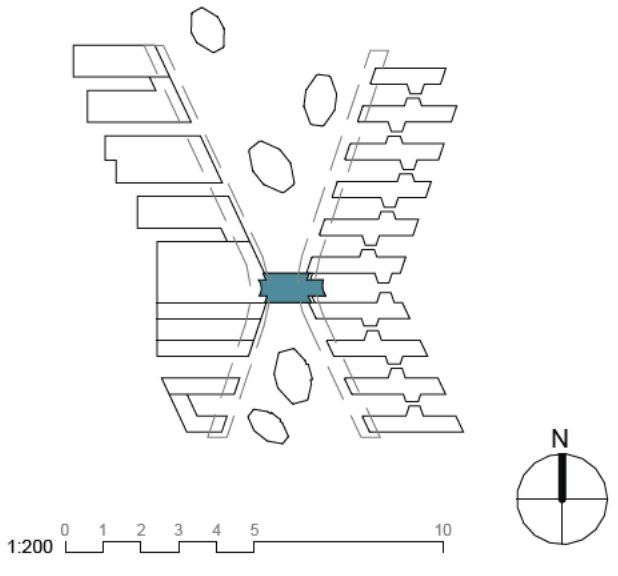


1100 - PLANTAS
Z.REP - ATRIO - PL02

nº de plano		
ITH_ARQ_PB	IT2-A-1102.2	
escala	A-1 1:200 A-3 1:400	
fecha		Mayo 2026
revisión	descripción	fecha


PLANOS DE EDIFICACIONES

Descripción	INDRA TECHNOLOGY HUB
Situación	TORREJÓN DE ARDOZ
Promotor	INDRA SISTEMAS S.A.
Consultor Estructuras e Instalaciones	SIRKUMingenieros
Consultor Urbanismo	OPCIONA Gestión y Proyectos, S.L.

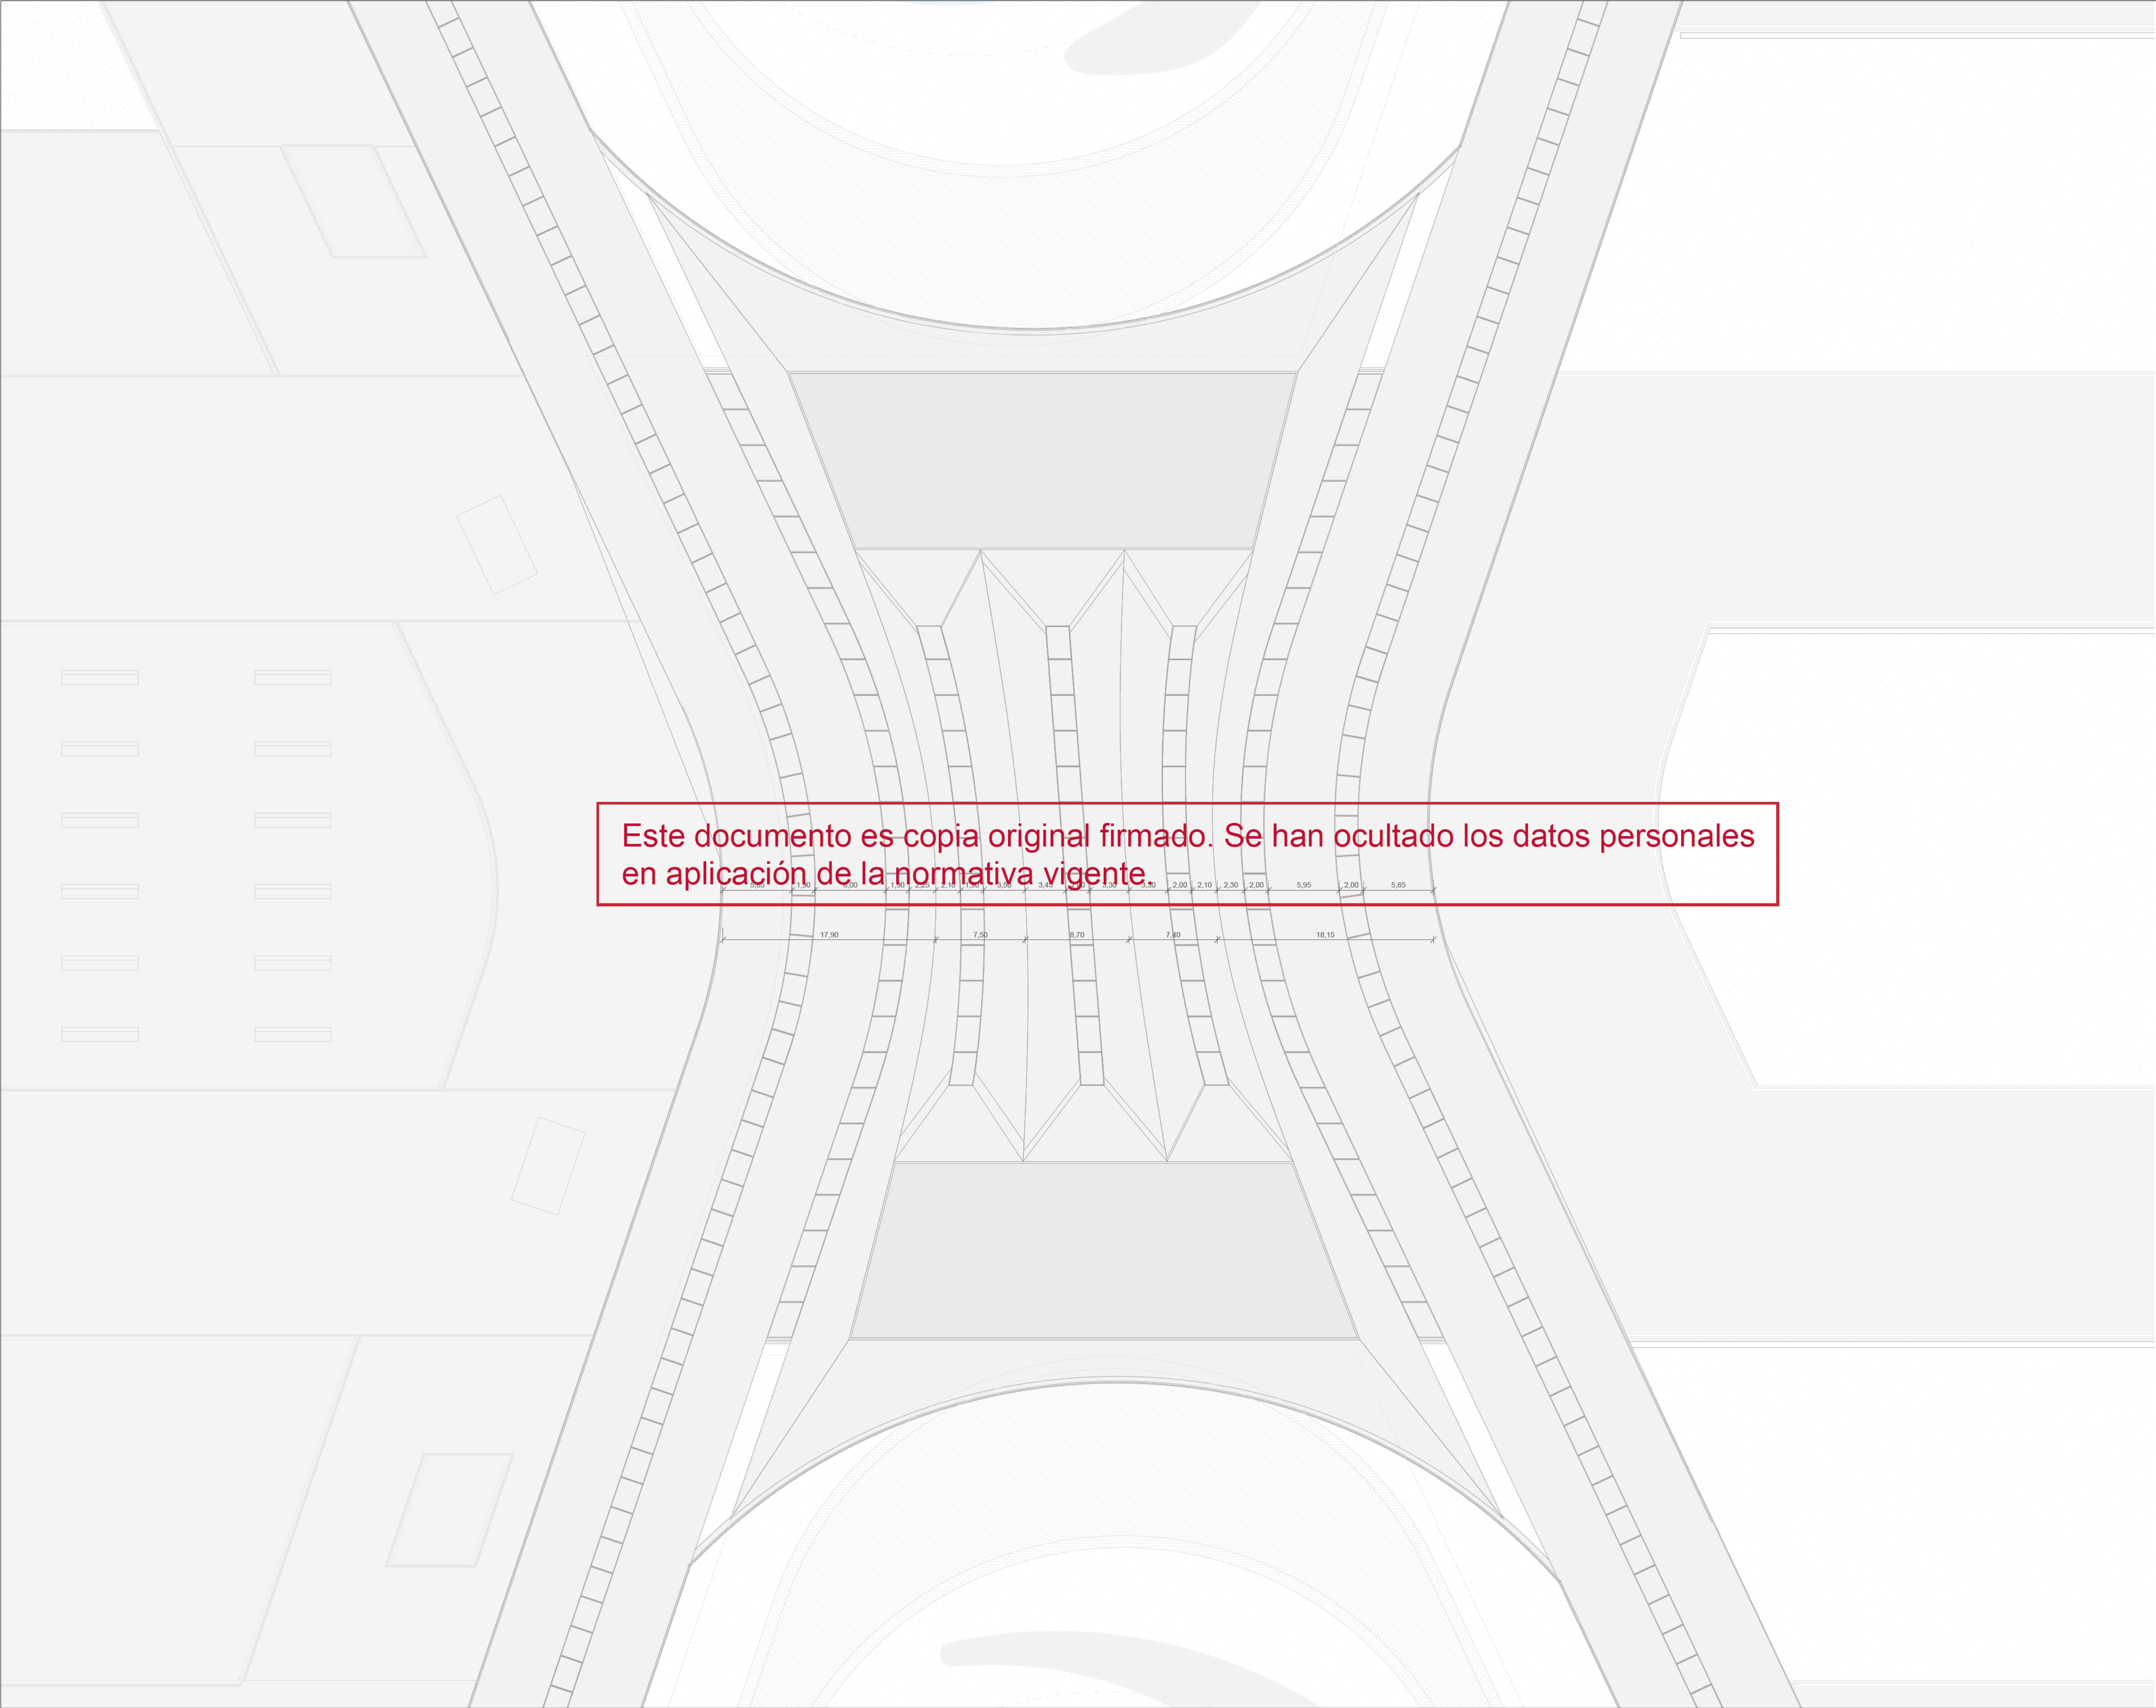

Este documento es copia original firmado. Se han ocultado los datos personales en aplicación de la normativa vigente.

SUPERFICIES O5		
Nº	Nombre	Área
O5_PL00		
03_02	Núcleo	47 m²
06_01	Atrio	2099 m²
07_01	Showroom	159 m²
07_02	Paquetería	47 m²
07_03	Tintorería	42 m²
07_04	Agencia de viajes	99 m²
07_07	Ágora	131 m²
07_19	Sala de meditación / Culto	123 m²
07_21	Espacio Multifuncional	125 m²
		2841 m²
O5_PL01		
06_04	Circulaciones Atrio	694 m²
		694 m²
O5_PL02		
03_01	S. Empresariales	2125 m²
06_04	Circulaciones Atrio	446 m²
06_05	Escaleras Atrio	36 m²
		2607 m²
		6142 m²

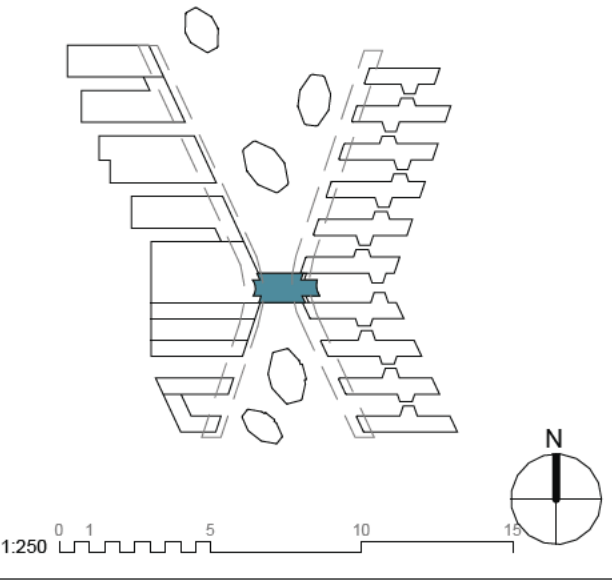

1100 - PLANTAS
Z.REP - ATRIO - PL03

nº de plano		
ITH_ARQ_PB		IT2-A-1103.3
escala	A-1 1:250	A-3 1:500
fecha	Mayo 2026	
revisión	descripción	fecha

PLANOS DE EDIFICACIONES

Descripción	INDRA TECHNOLOGY HUB
Situación	TORREJÓN DE ARDOZ
Promotor	INDRA SISTEMAS S.A.

Consultor Estructuras e Instalaciones	SIRKUMingenieros
Consultor Urbanismo	OPCIONA Gestión y Proyectos, S.L.

Ortiz. Leon
ARQUITECTOS

Inigo Ortiz Diez de Tortosa
García

Enrique León

ORTIZ LEON ARQUITECTOS S.L.P. www.ortizleon.com ortizleon@ortizleon.com

Pasaje de Enrique Ruano nº4B. 28001 Madrid I+34 914 350 398 I+34 914 315 915