


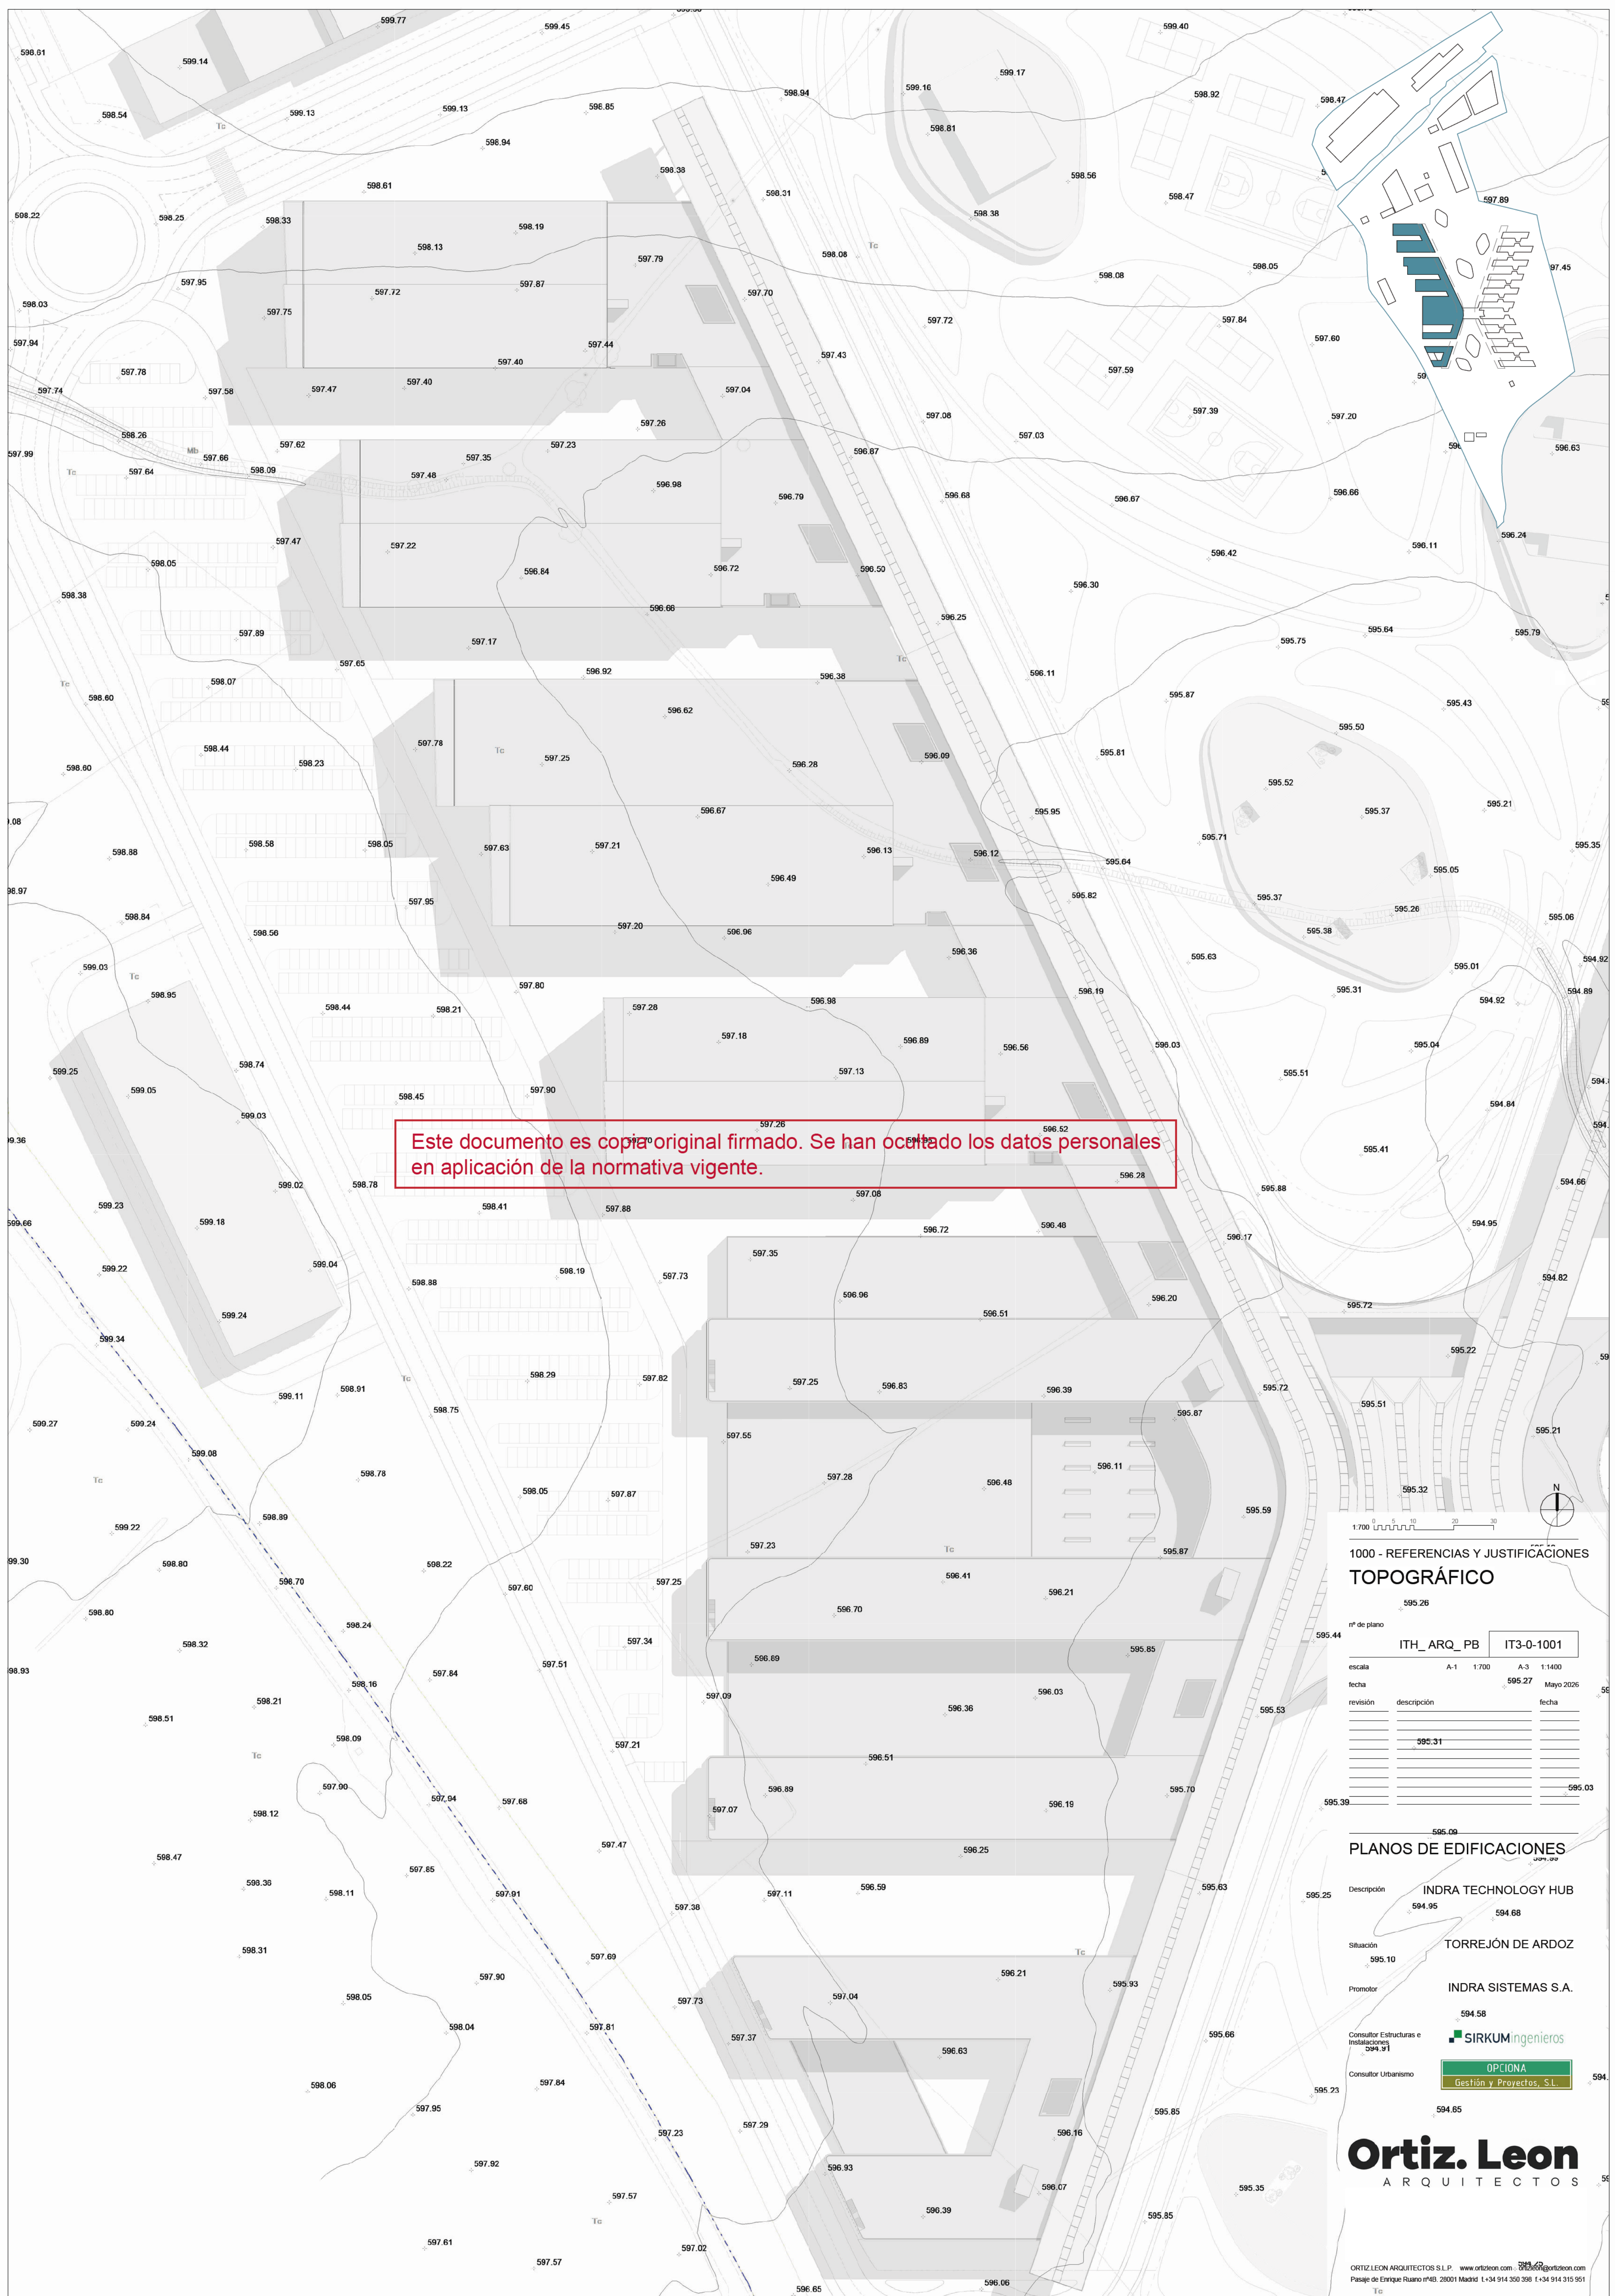

Este documento es copia original firmado. Se han ocultado los datos personales en aplicación de la normativa vigente.

1000 - REFERENCIAS Y JUSTIFICACIONES
TOPOGRÁFICO

[illegible]

PLANOS DE EDIFICACIONES

Descripción	INDRA TECHNOLOGY HUB
Situación	TORREJÓN DE ARDOZ
Promotor	INDRA SISTEMAS S.A.

Consultor Estructuras e Instalaciones
594.91

Consultor Urbanismo

SIRKUMingenieros

OPCIONA
Gestión y Proyectos, S.L.

Ortiz. Leon
ARQUITECTOS

ORTIZ LEON ARQUITECTOS S.L.P. www.ortizleon.com ; ortizleon@ortizleon.com
Pasaje de Enrique Ruano nº4B. 28001 Madrid t.+34 914 350 398 f.+34 914 315 951