



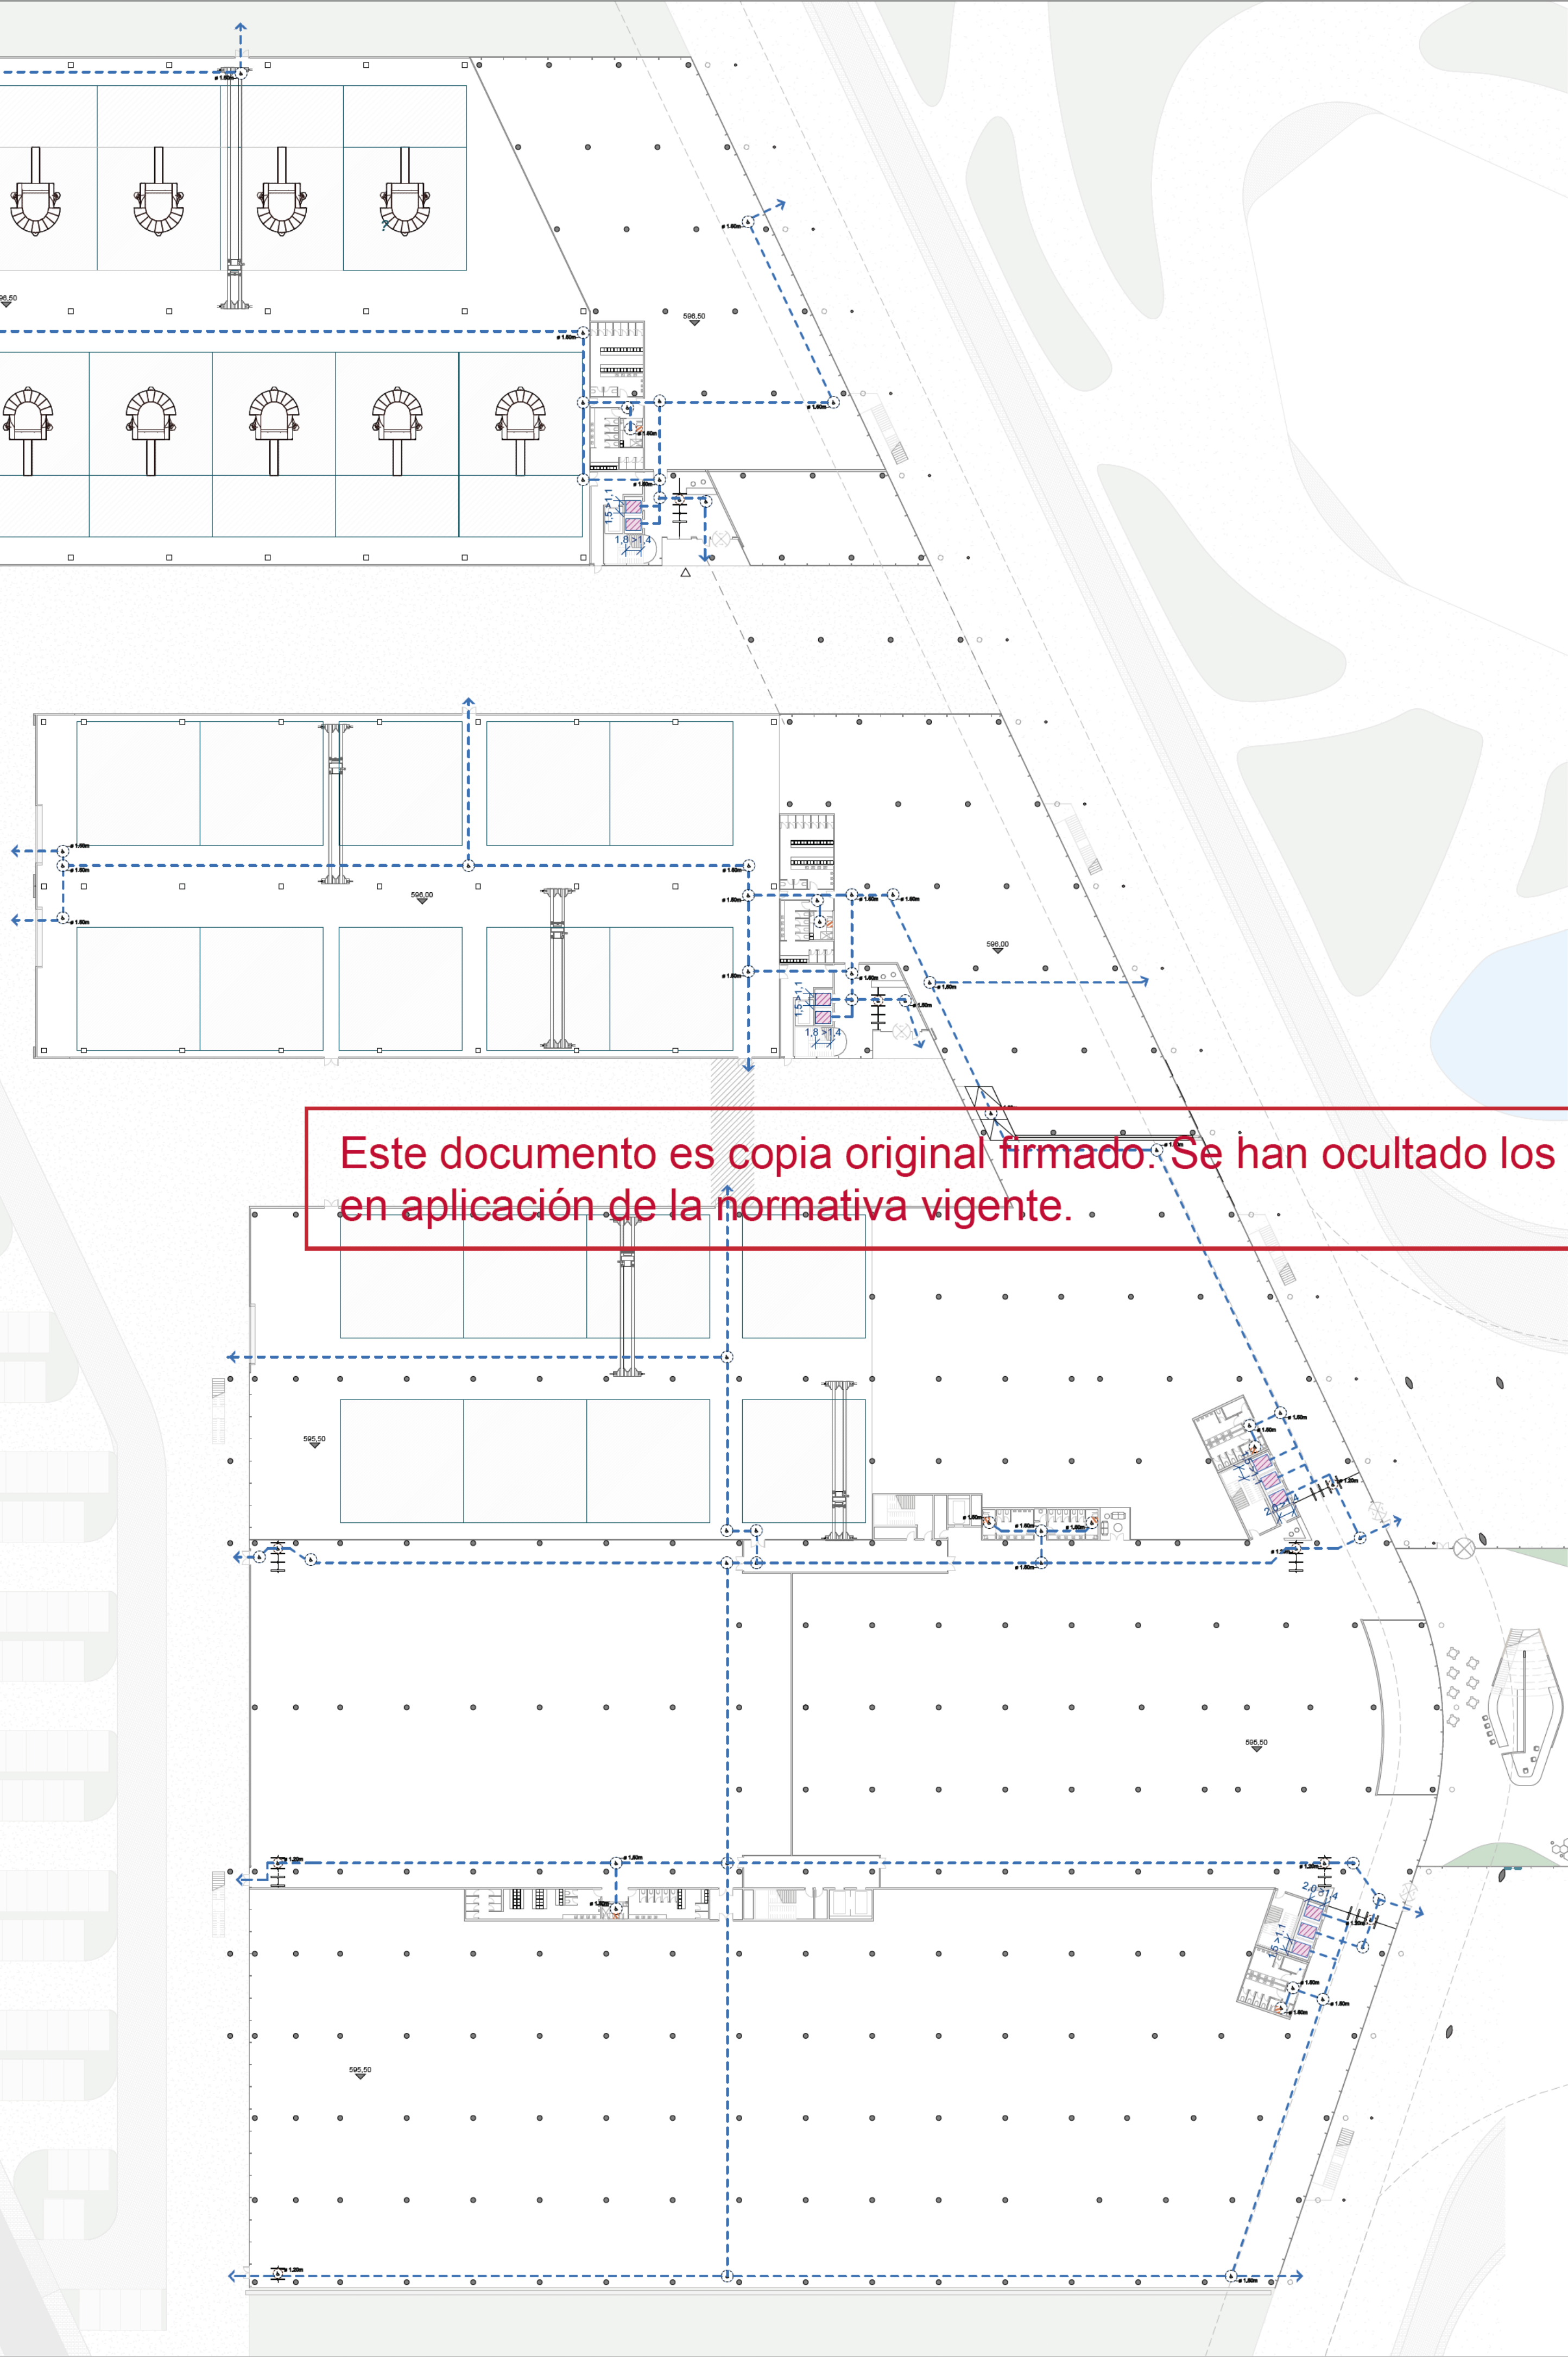

Este documento es copia original firmado. Se han ocultado los datos personales en aplicación de la normativa vigente.

SÍMBOLO CTE-SUA

- ITINERARIO ACCESIBLE
ANCHURA DE PASO > 1,20m.
- CÍRCULO DE 1,5 m DE DIÁMETRO
- CÍRCULO DE 1,2 m DE DIÁMETRO
- ZONA DE REFUGIO USUARIOS SILLA DE RUEDAS. DIMENSIONES 1,20 x 0,80m
- ZONA DE REFUGIO OTRO TIPO DE P.M.R. DIMENSIONES 0,60 x 0,80m
- ASCENSOR ACCESIBLE
- ZONA DE TRANSFERENCIA

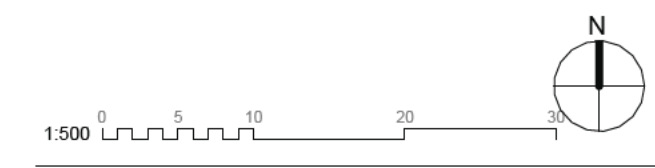


1800 - ACCESIBILIDAD
ACCESIBILIDAD - PL00

nº de plano		
ITH_ARQ_PB	IT3-0-1800.0	
escala	A-1 1:500	A-3 1:1000
fecha	Mayo 2026	
revisión	descripción	fecha

PLANOS DE EDIFICACIONES

Descripción	INDRA TECHNOLOGY HUB
Situación	TORREJÓN DE ARDOZ
Promotor	INDRA SISTEMAS S.A.
Consultor Estructuras e Instalaciones	SIRKUMingenieros
Consultor Urbanismo	OPCIONA Gestión y Proyectos, S.L.


Ortiz. Leon
ARQUITECTOS

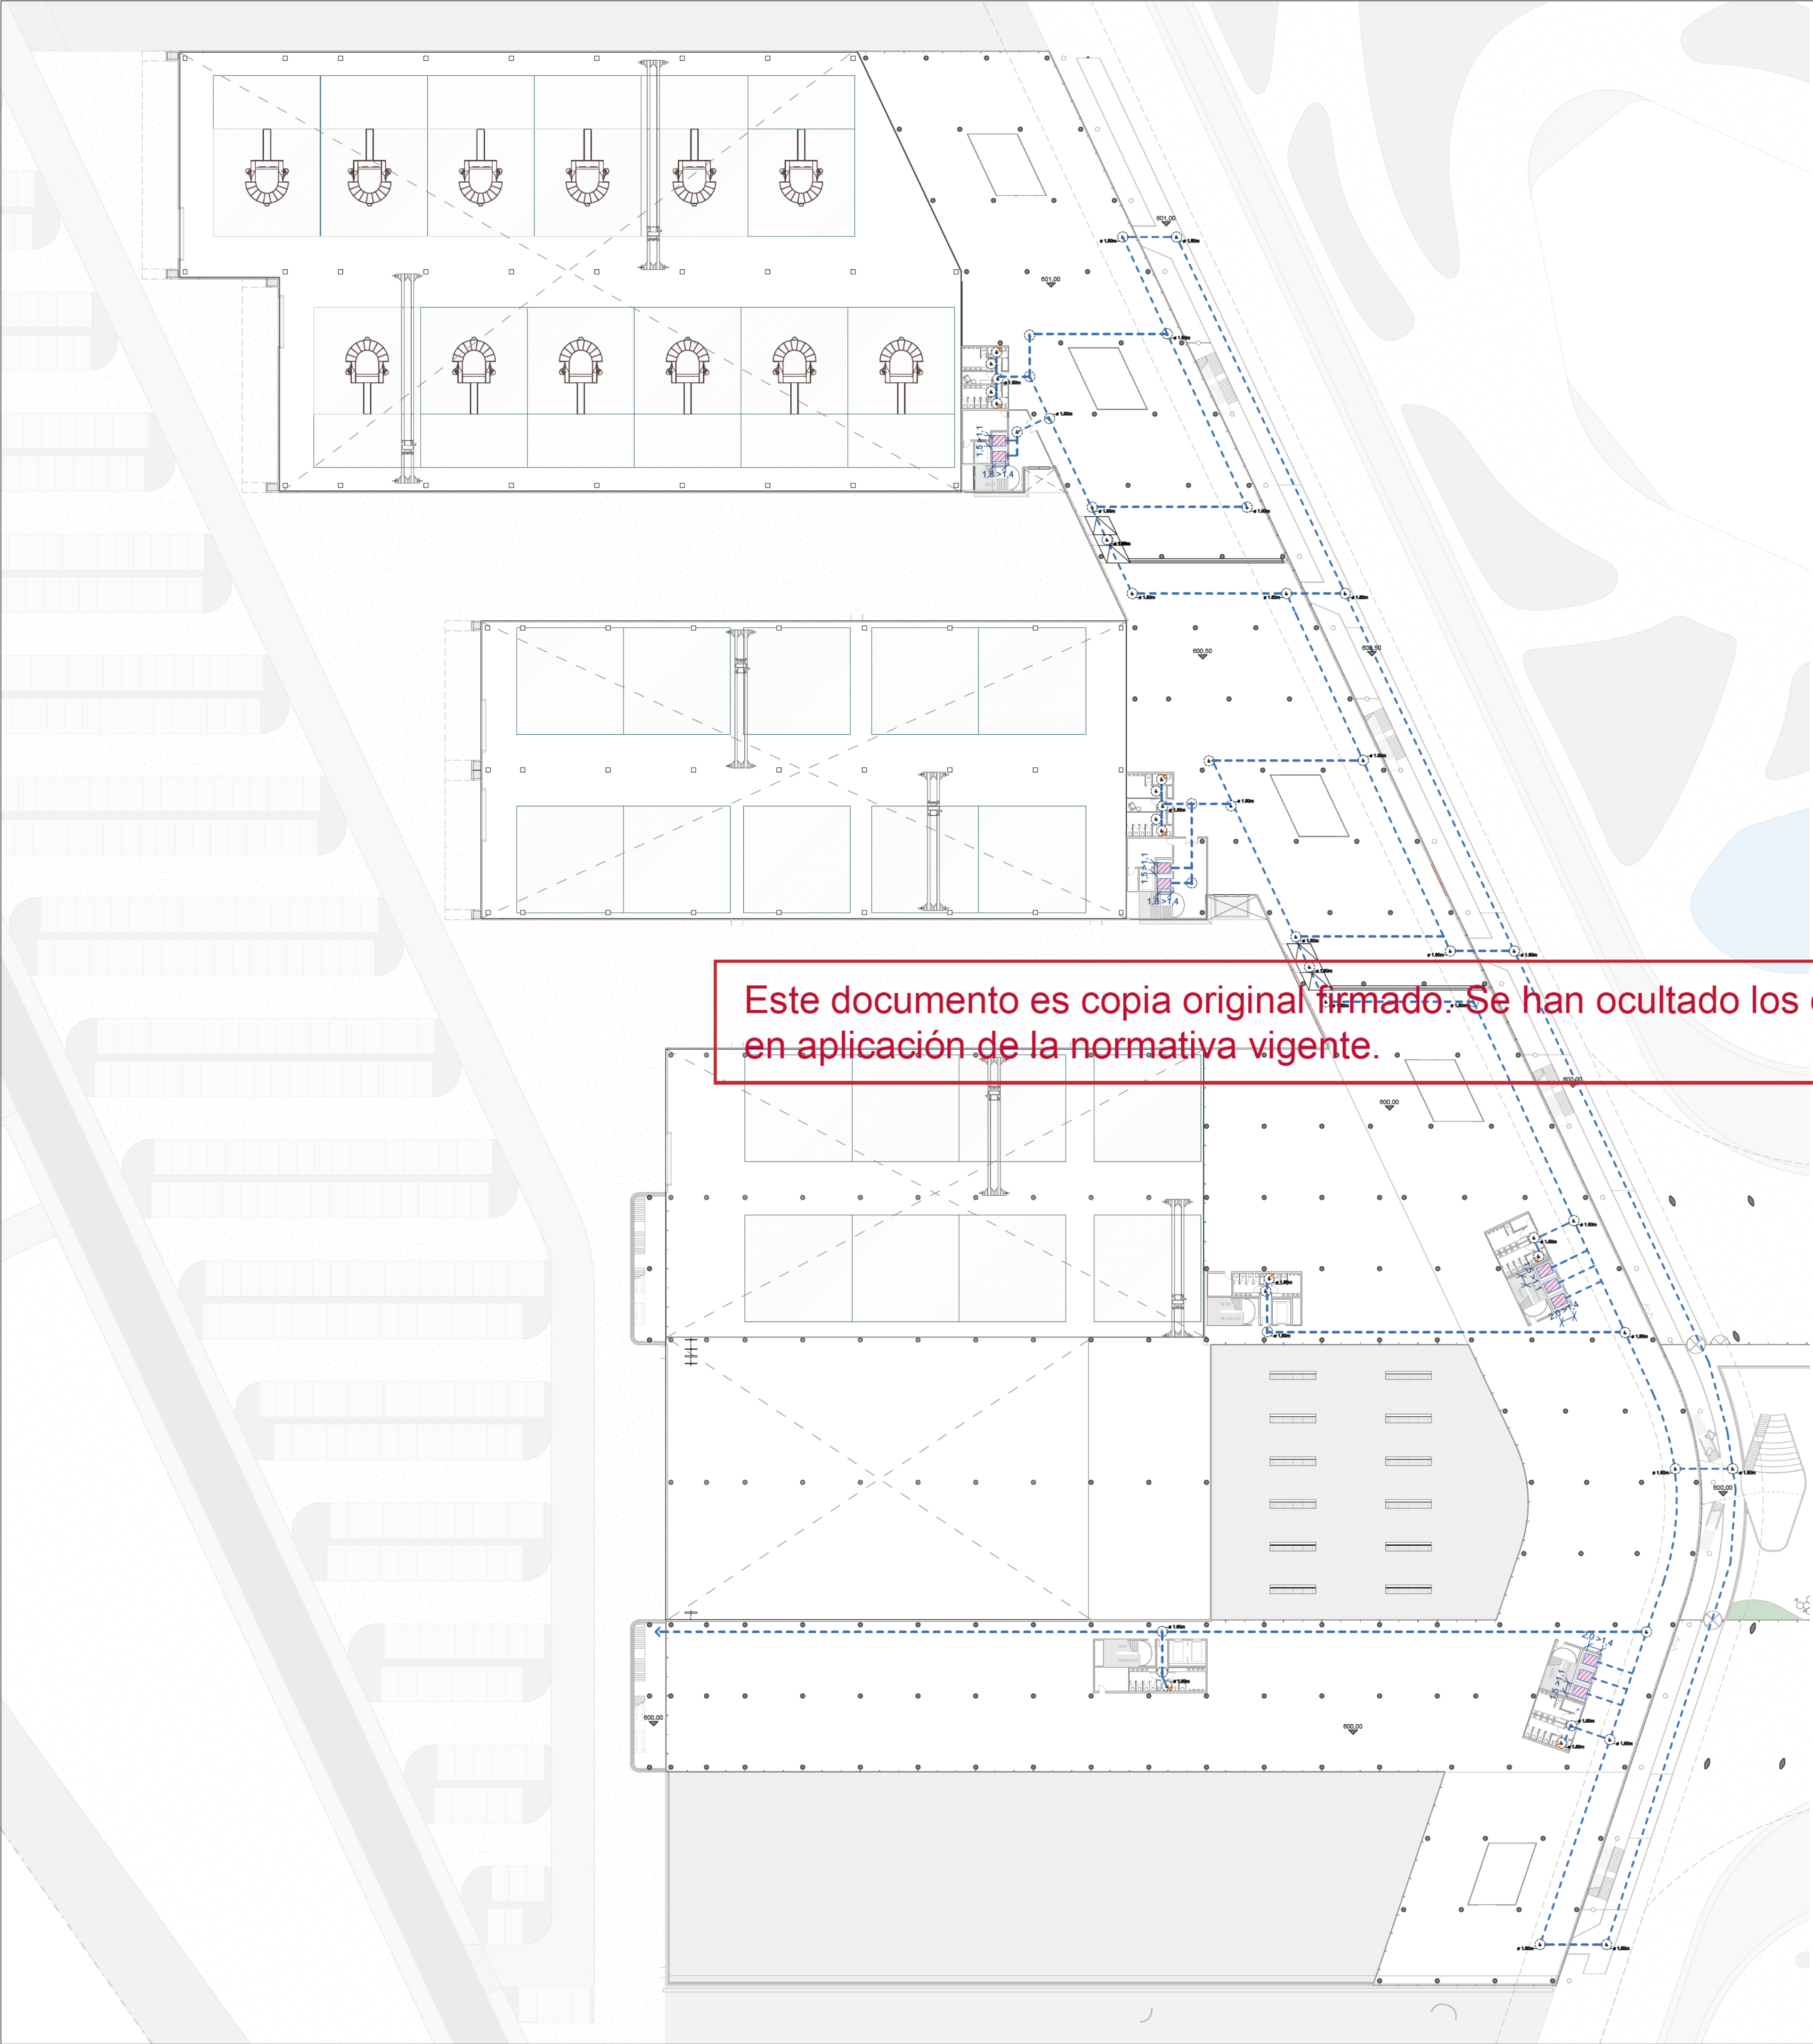

Este documento es copia original firmado. Se han ocultado los datos personales en aplicación de la normativa vigente.

SÍMBOLO CTE-SUA

- ITINERARIO ACCESIBLE
ANCHURA DE PASO > 1,20m.
- CÍRCULO DE 1,5 m DE DIÁMETRO
- CÍRCULO DE 1,2 m DE DIÁMETRO
- ZONA DE REFUGIO USUARIOS SILLA DE RUEDAS. DIMENSIONES 1,20 x 0,80m
- ZONA DE REFUGIO OTRO TIPO DE P.M.R. DIMENSIONES 0,60 x 0,80m
- ASCENSOR ACCESIBLE
- ZONA DE TRANSFERENCIA

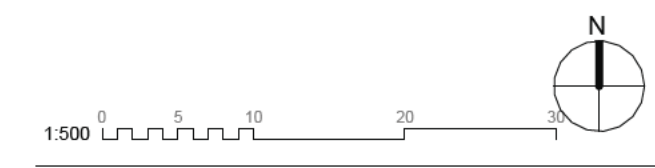


1800 - ACCESIBILIDAD
ACCESIBILIDAD - PL01

nº de plano		
ITH_ARQ_PB	IT3-0-1801.1	
escala	A-1 1:500	A-3 1:1000
fecha	Mayo 2026	
revisión	descripción	fecha

PLANOS DE EDIFICACIONES


Descripción	INDRA TECHNOLOGY HUB
Situación	TORREJÓN DE ARDOZ
Promotor	INDRA SISTEMAS S.A.
Consultor Estructuras e Instalaciones	SIRKUMingenieros
Consultor Urbanismo	OPCIONA Gestión y Proyectos, S.L.

Ortiz. Leon
ARQUITECTOS

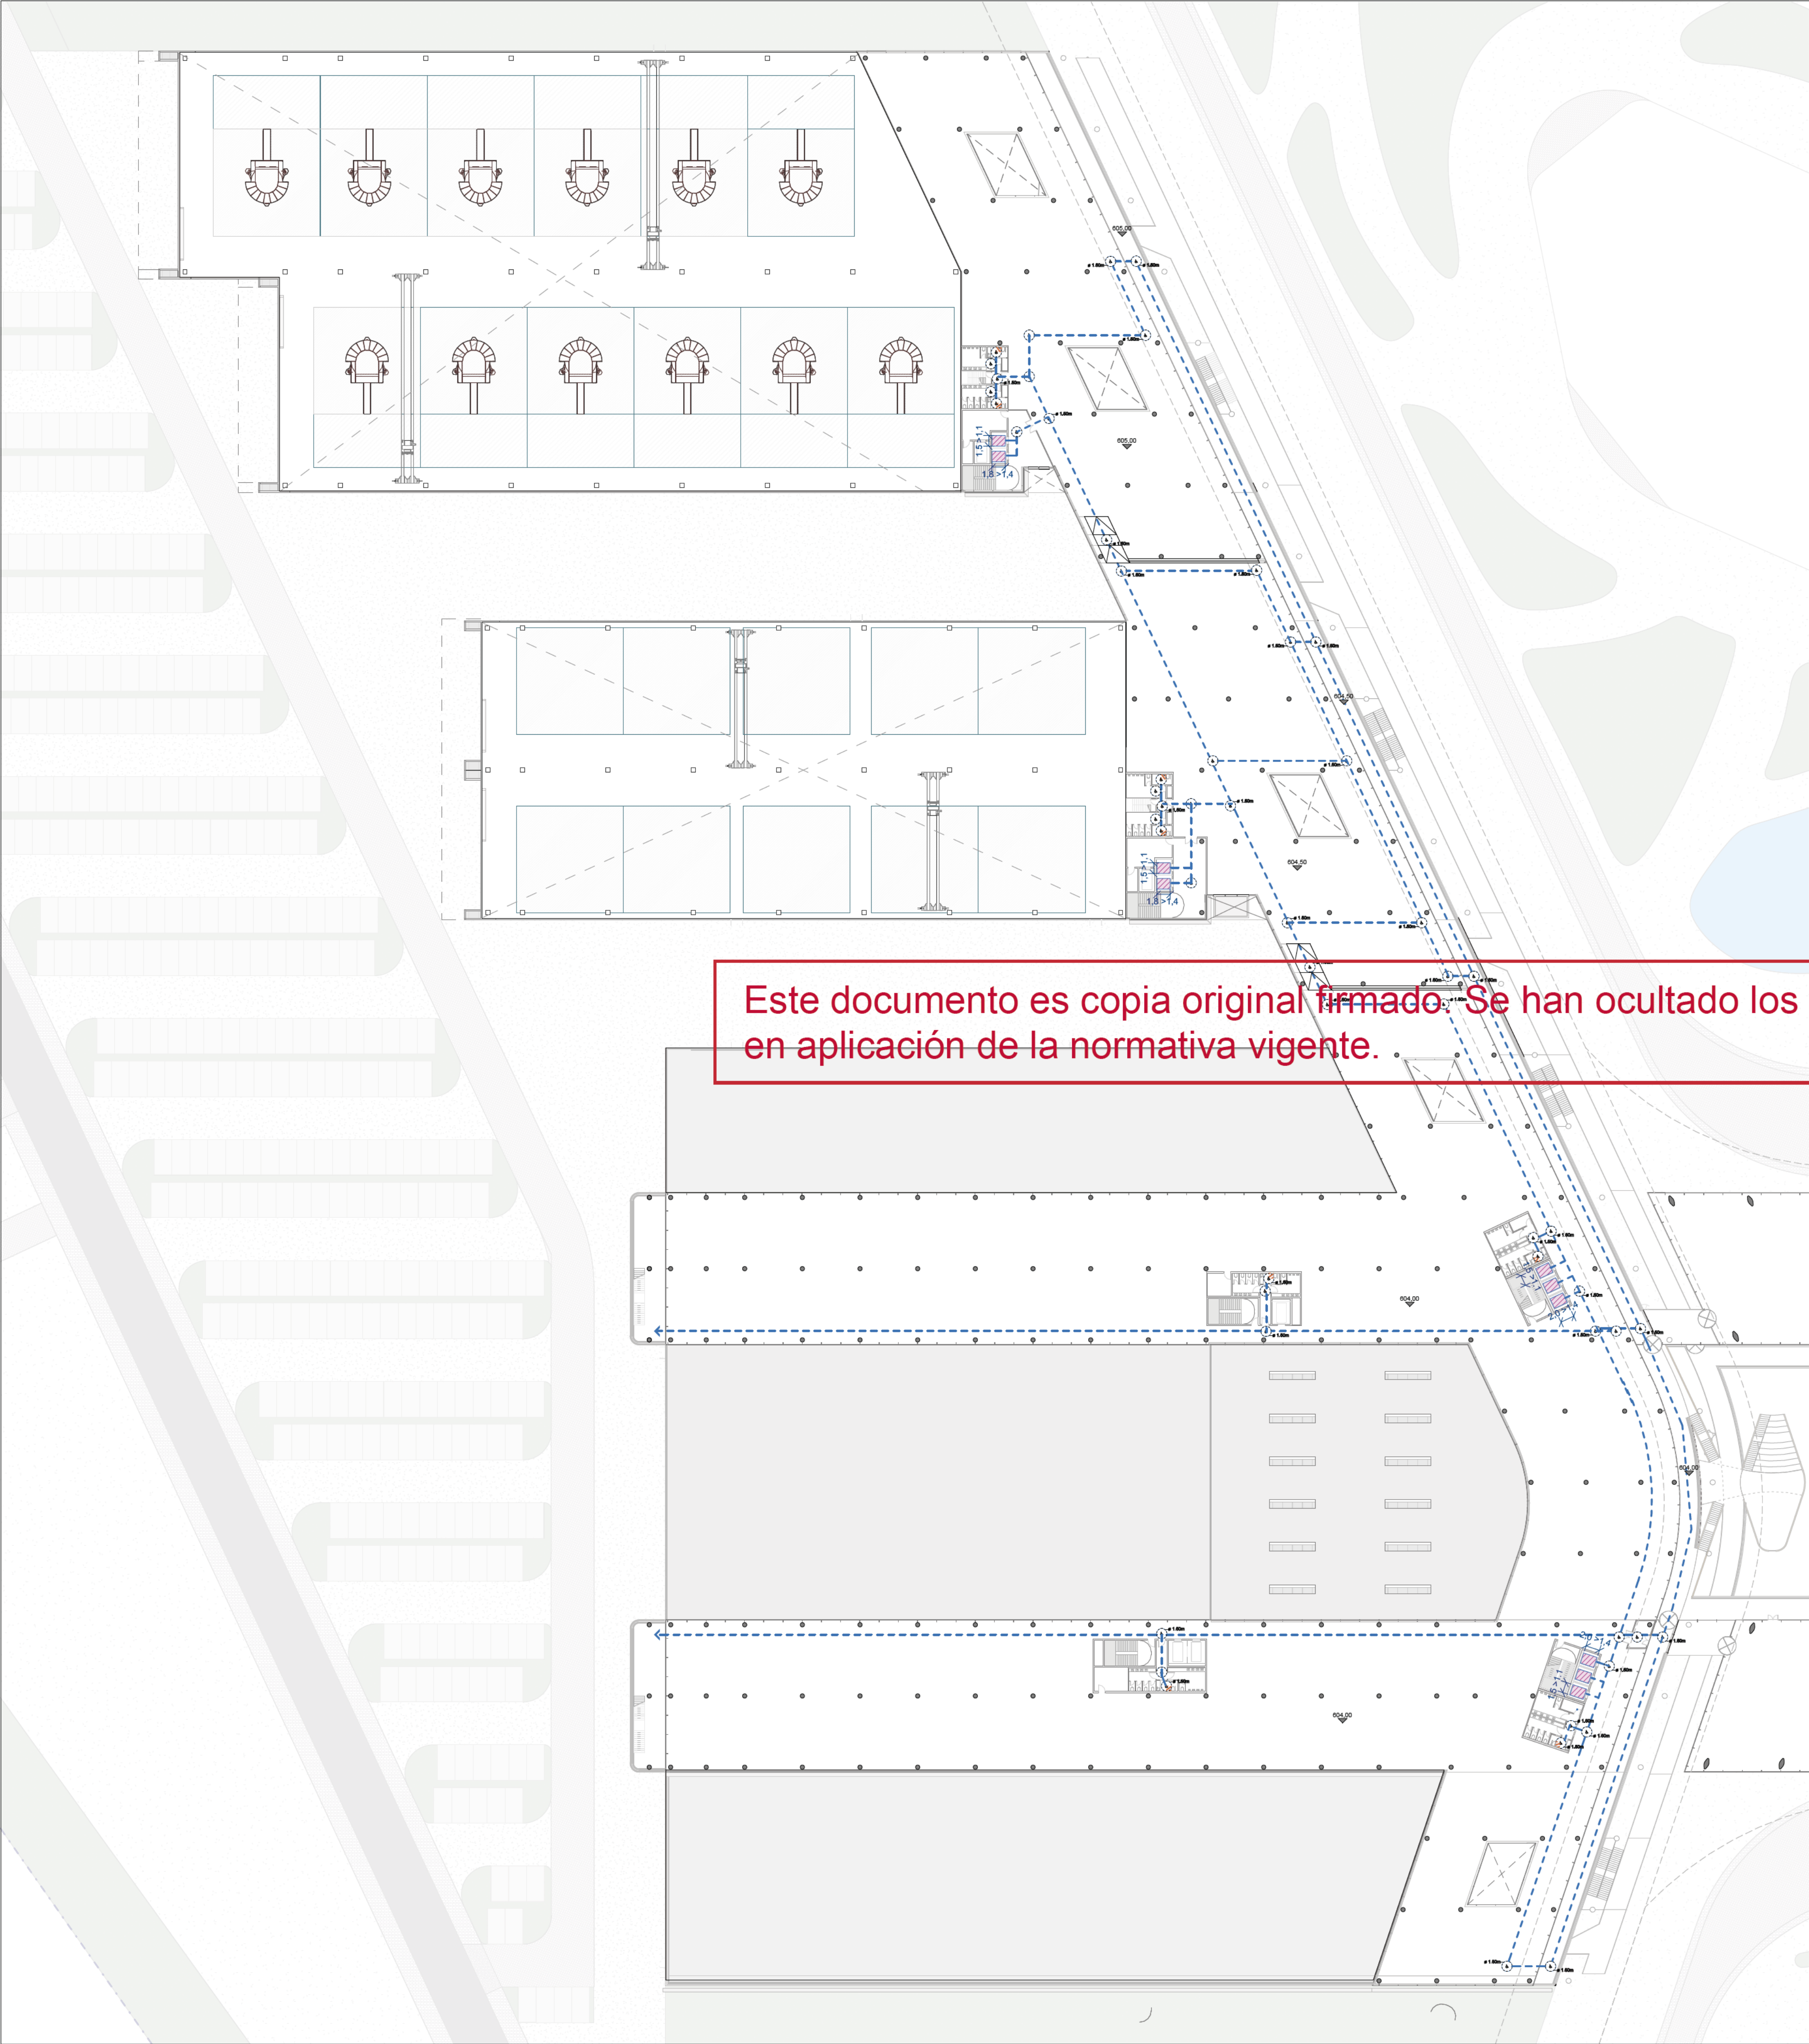

SÍMBOLO CTE-SUA

- ITINERARIO ACCESIBLE
ANCHURA DE PASO > 1,20m.
- CÍRCULO DE 1,5 m DE DIÁMETRO
- CÍRCULO DE 1,2 m DE DIÁMETRO
- ZONA DE REFUGIO USUARIOS SILLA DE RUEDAS. DIMENSIONES 1,20 x 0,80m
- ZONA DE REFUGIO OTRO TIPO DE P.M.R. DIMENSIONES 0,60 x 0,80m
- ASCENSOR ACCESIBLE
- ZONA DE TRANSFERENCIA

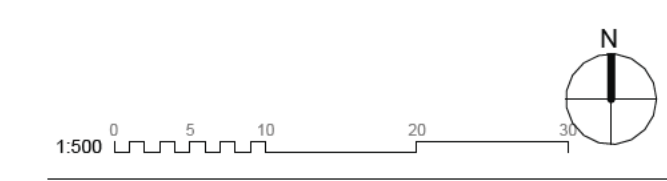

1800 - ACCESIBILIDAD
ACCESIBILIDAD - PL02

nº de plano		
ITH_ARQ_PB	IT3-0-1802.2	
escala	A-1 1:500	A-3 1:1000
fecha	Mayo 2026	
revisión	descripción	fecha

PLANOS DE EDIFICACIONES

Descripción	INDRA TECHNOLOGY HUB
Situación	TORREJÓN DE ARDOZ
Promotor	INDRA SISTEMAS S.A.
Consultor Estructuras e Instalaciones	SIRKUMingenieros
Consultor Urbanismo	OPCIONA Gestión y Proyectos, S.L.

