




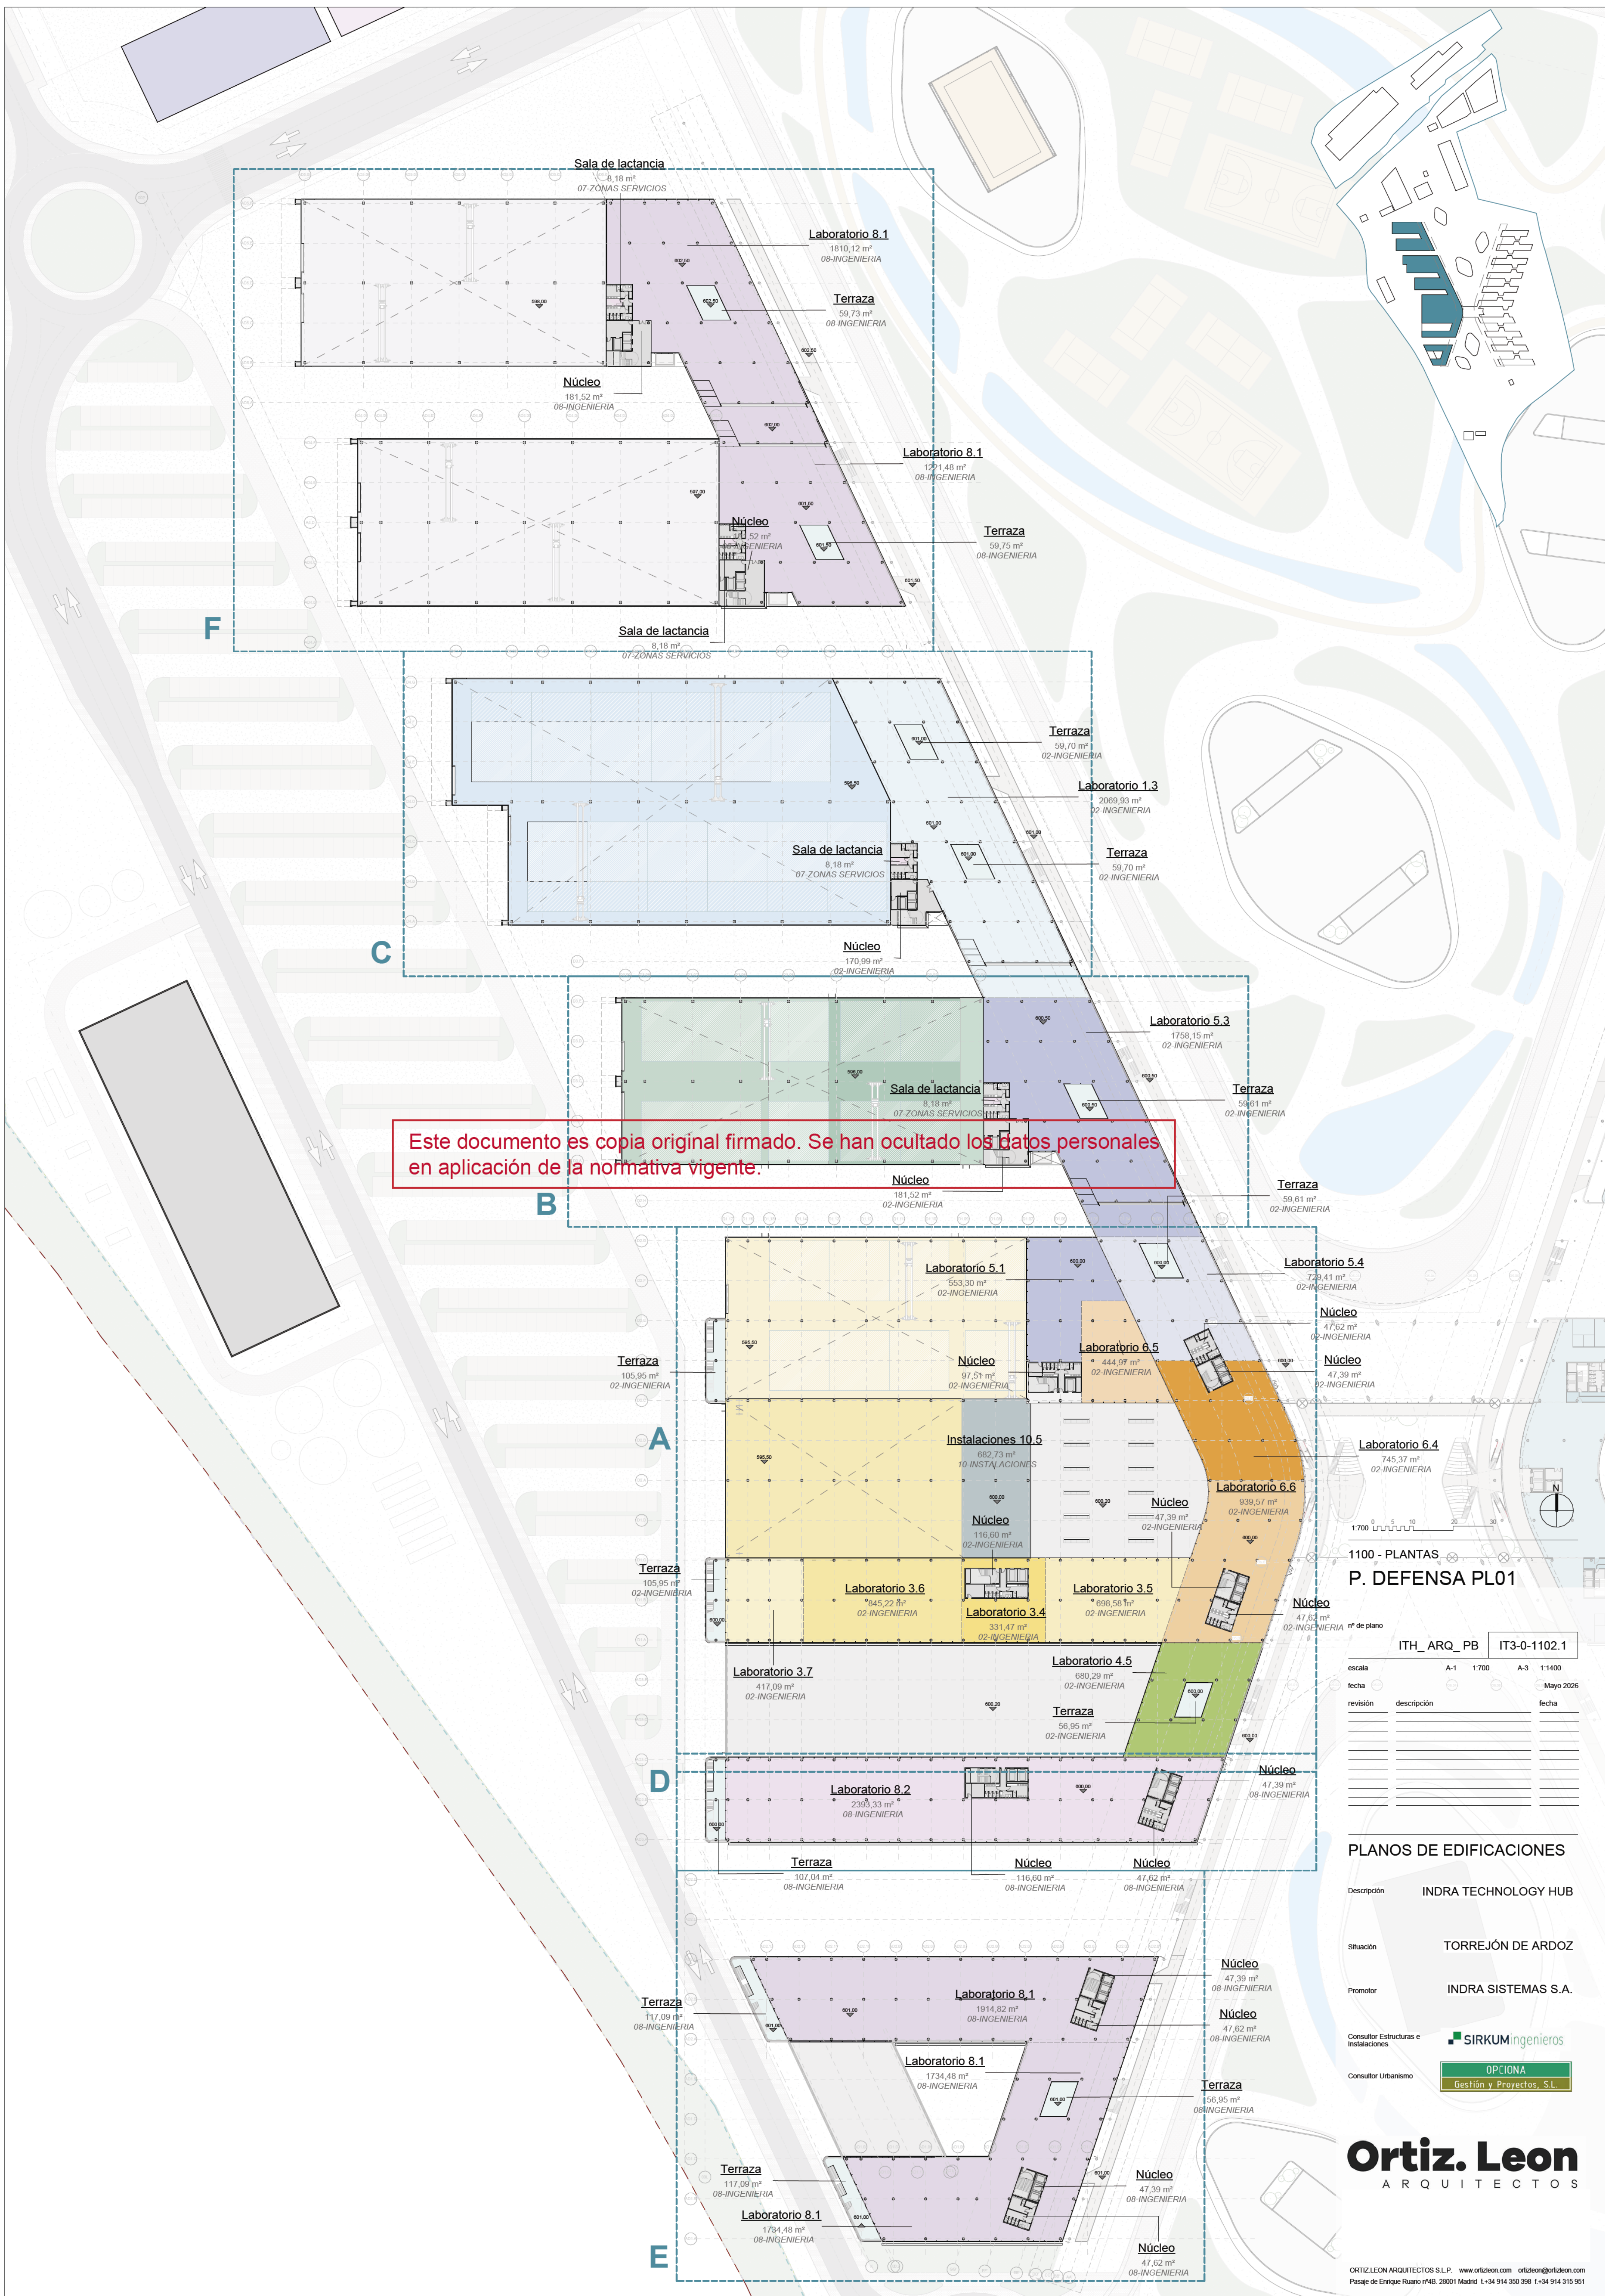

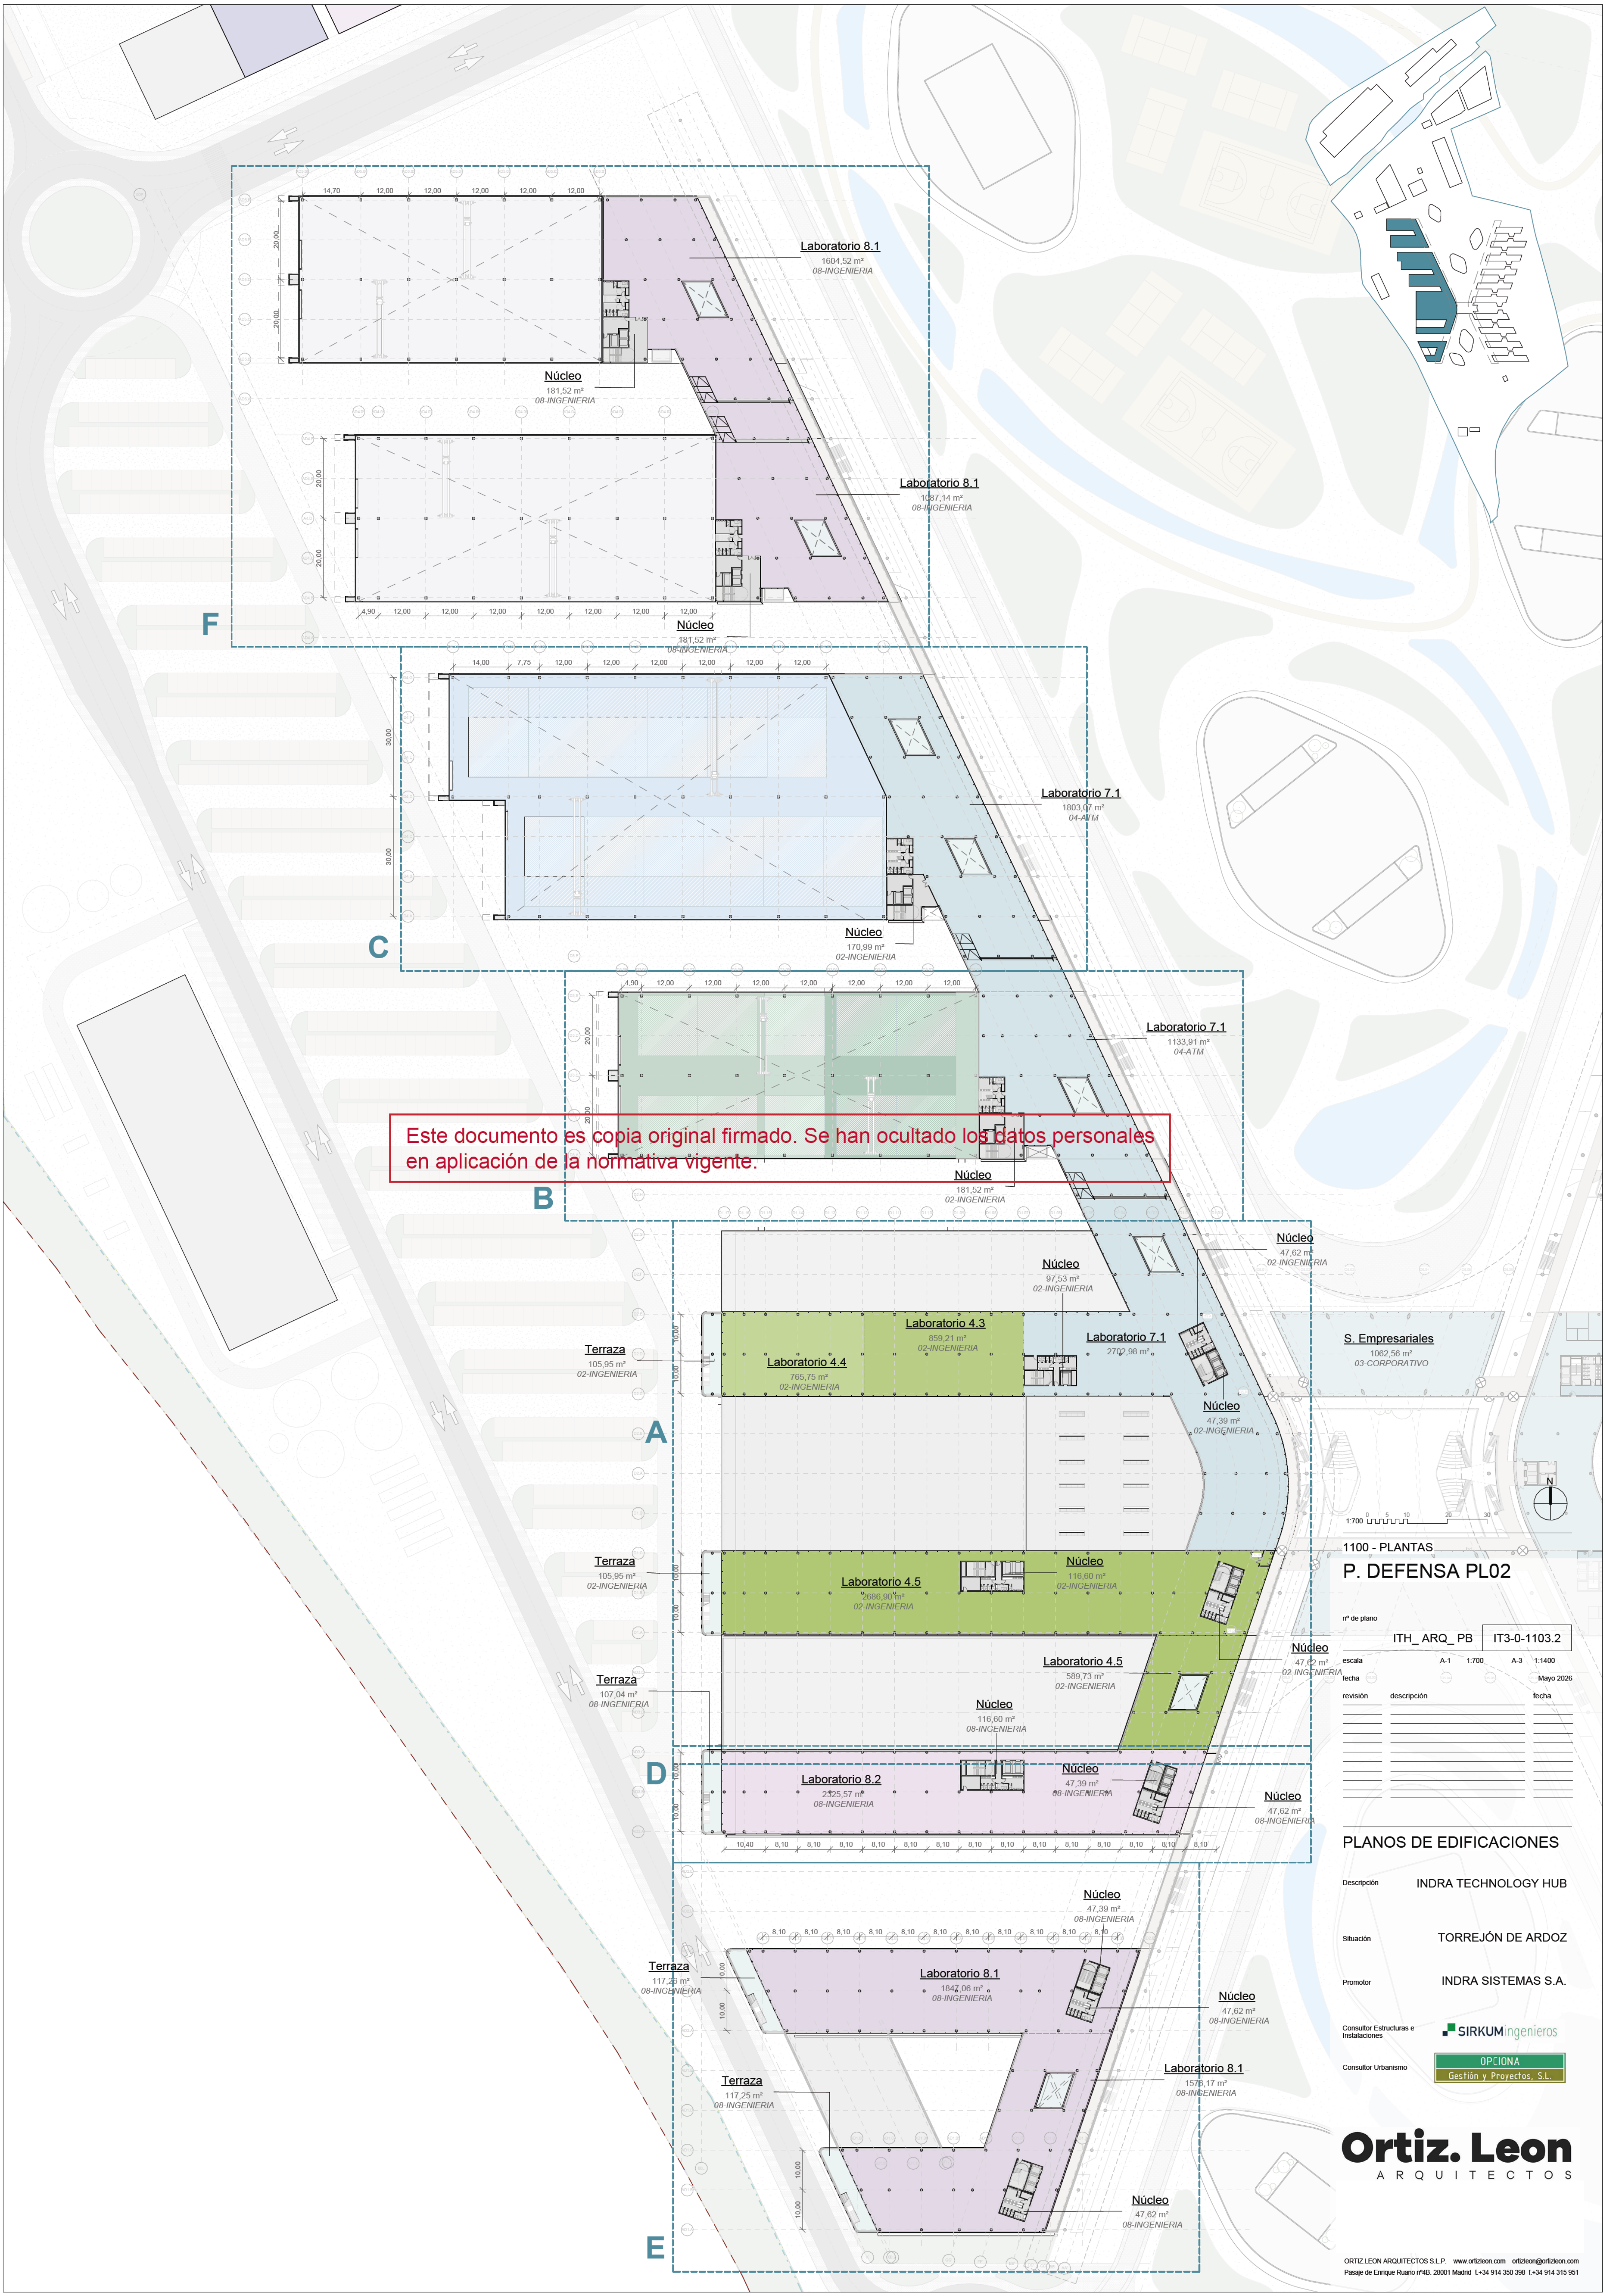

Este documento es copia original firmado. Se han ocultado los datos personales en aplicación de la normativa vigente.

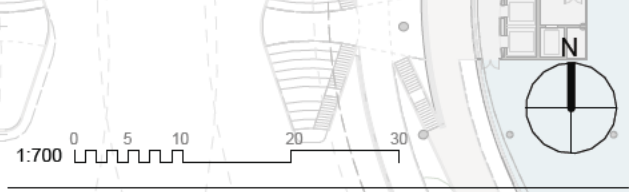


1100 - PLANTAS P. DEFENSA PL02

nº de plano		ITH_ARQ_PB	IT3-0-1103.2
escala	A-1	1:700	A-3 1:1400
fecha	Mayo 2026		
revisión	descripción	fecha	

PLANOS DE EDIFICACIONES

Descripción	INDRA TECHNOLOGY HUB		
Situación	TORREJÓN DE ARDOZ		
Promotor	INDRA SISTEMAS S.A.		
Consultor Estructuras e Instalaciones	SIRKUMingenieros		
Consultor Urbanismo	OPCIONA Gestión y Proyectos, S.L.		

Ortiz. Leon
ARQUITECTOS

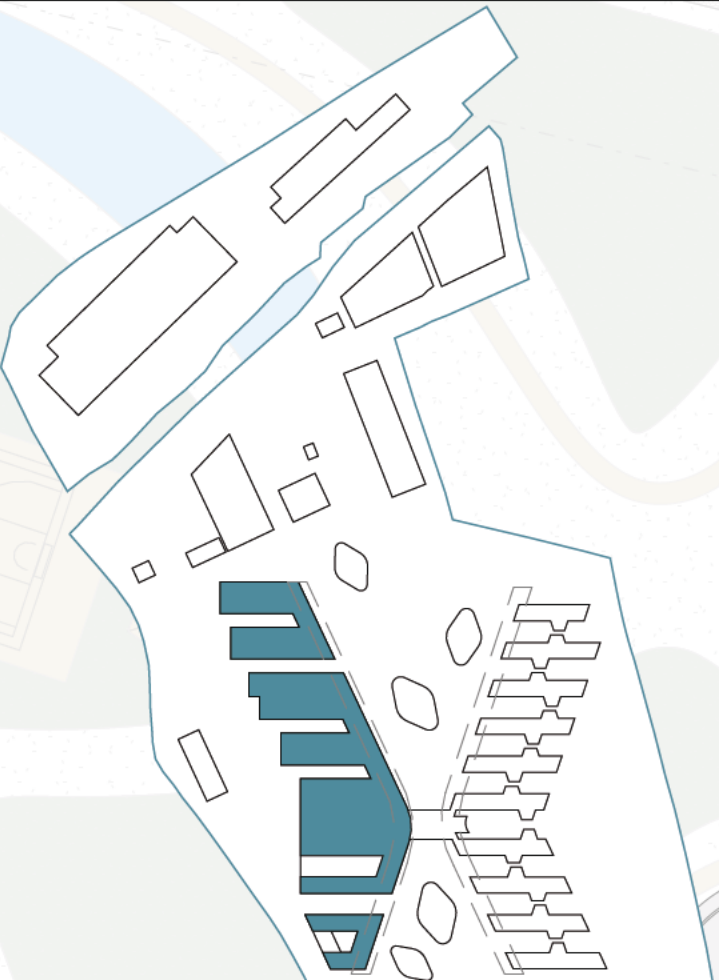

Este documento aplica

PLANOS DE EDIFICACIONES

Consultor Estructuras e
Instalaciones

Consultor Urbanismo

SIRKUMingenieros

OPCIONA
Gestión y Proyectos, S.L.

ORTIZ LEON ARQUITECTOS S.L.P. www.ortizleon.com ortizleon@ortizleon.com
Pasaje de Enrique Ruano nº4B. 28001 Madrid t.+34 914 350 398 f.+34 914 315 915