



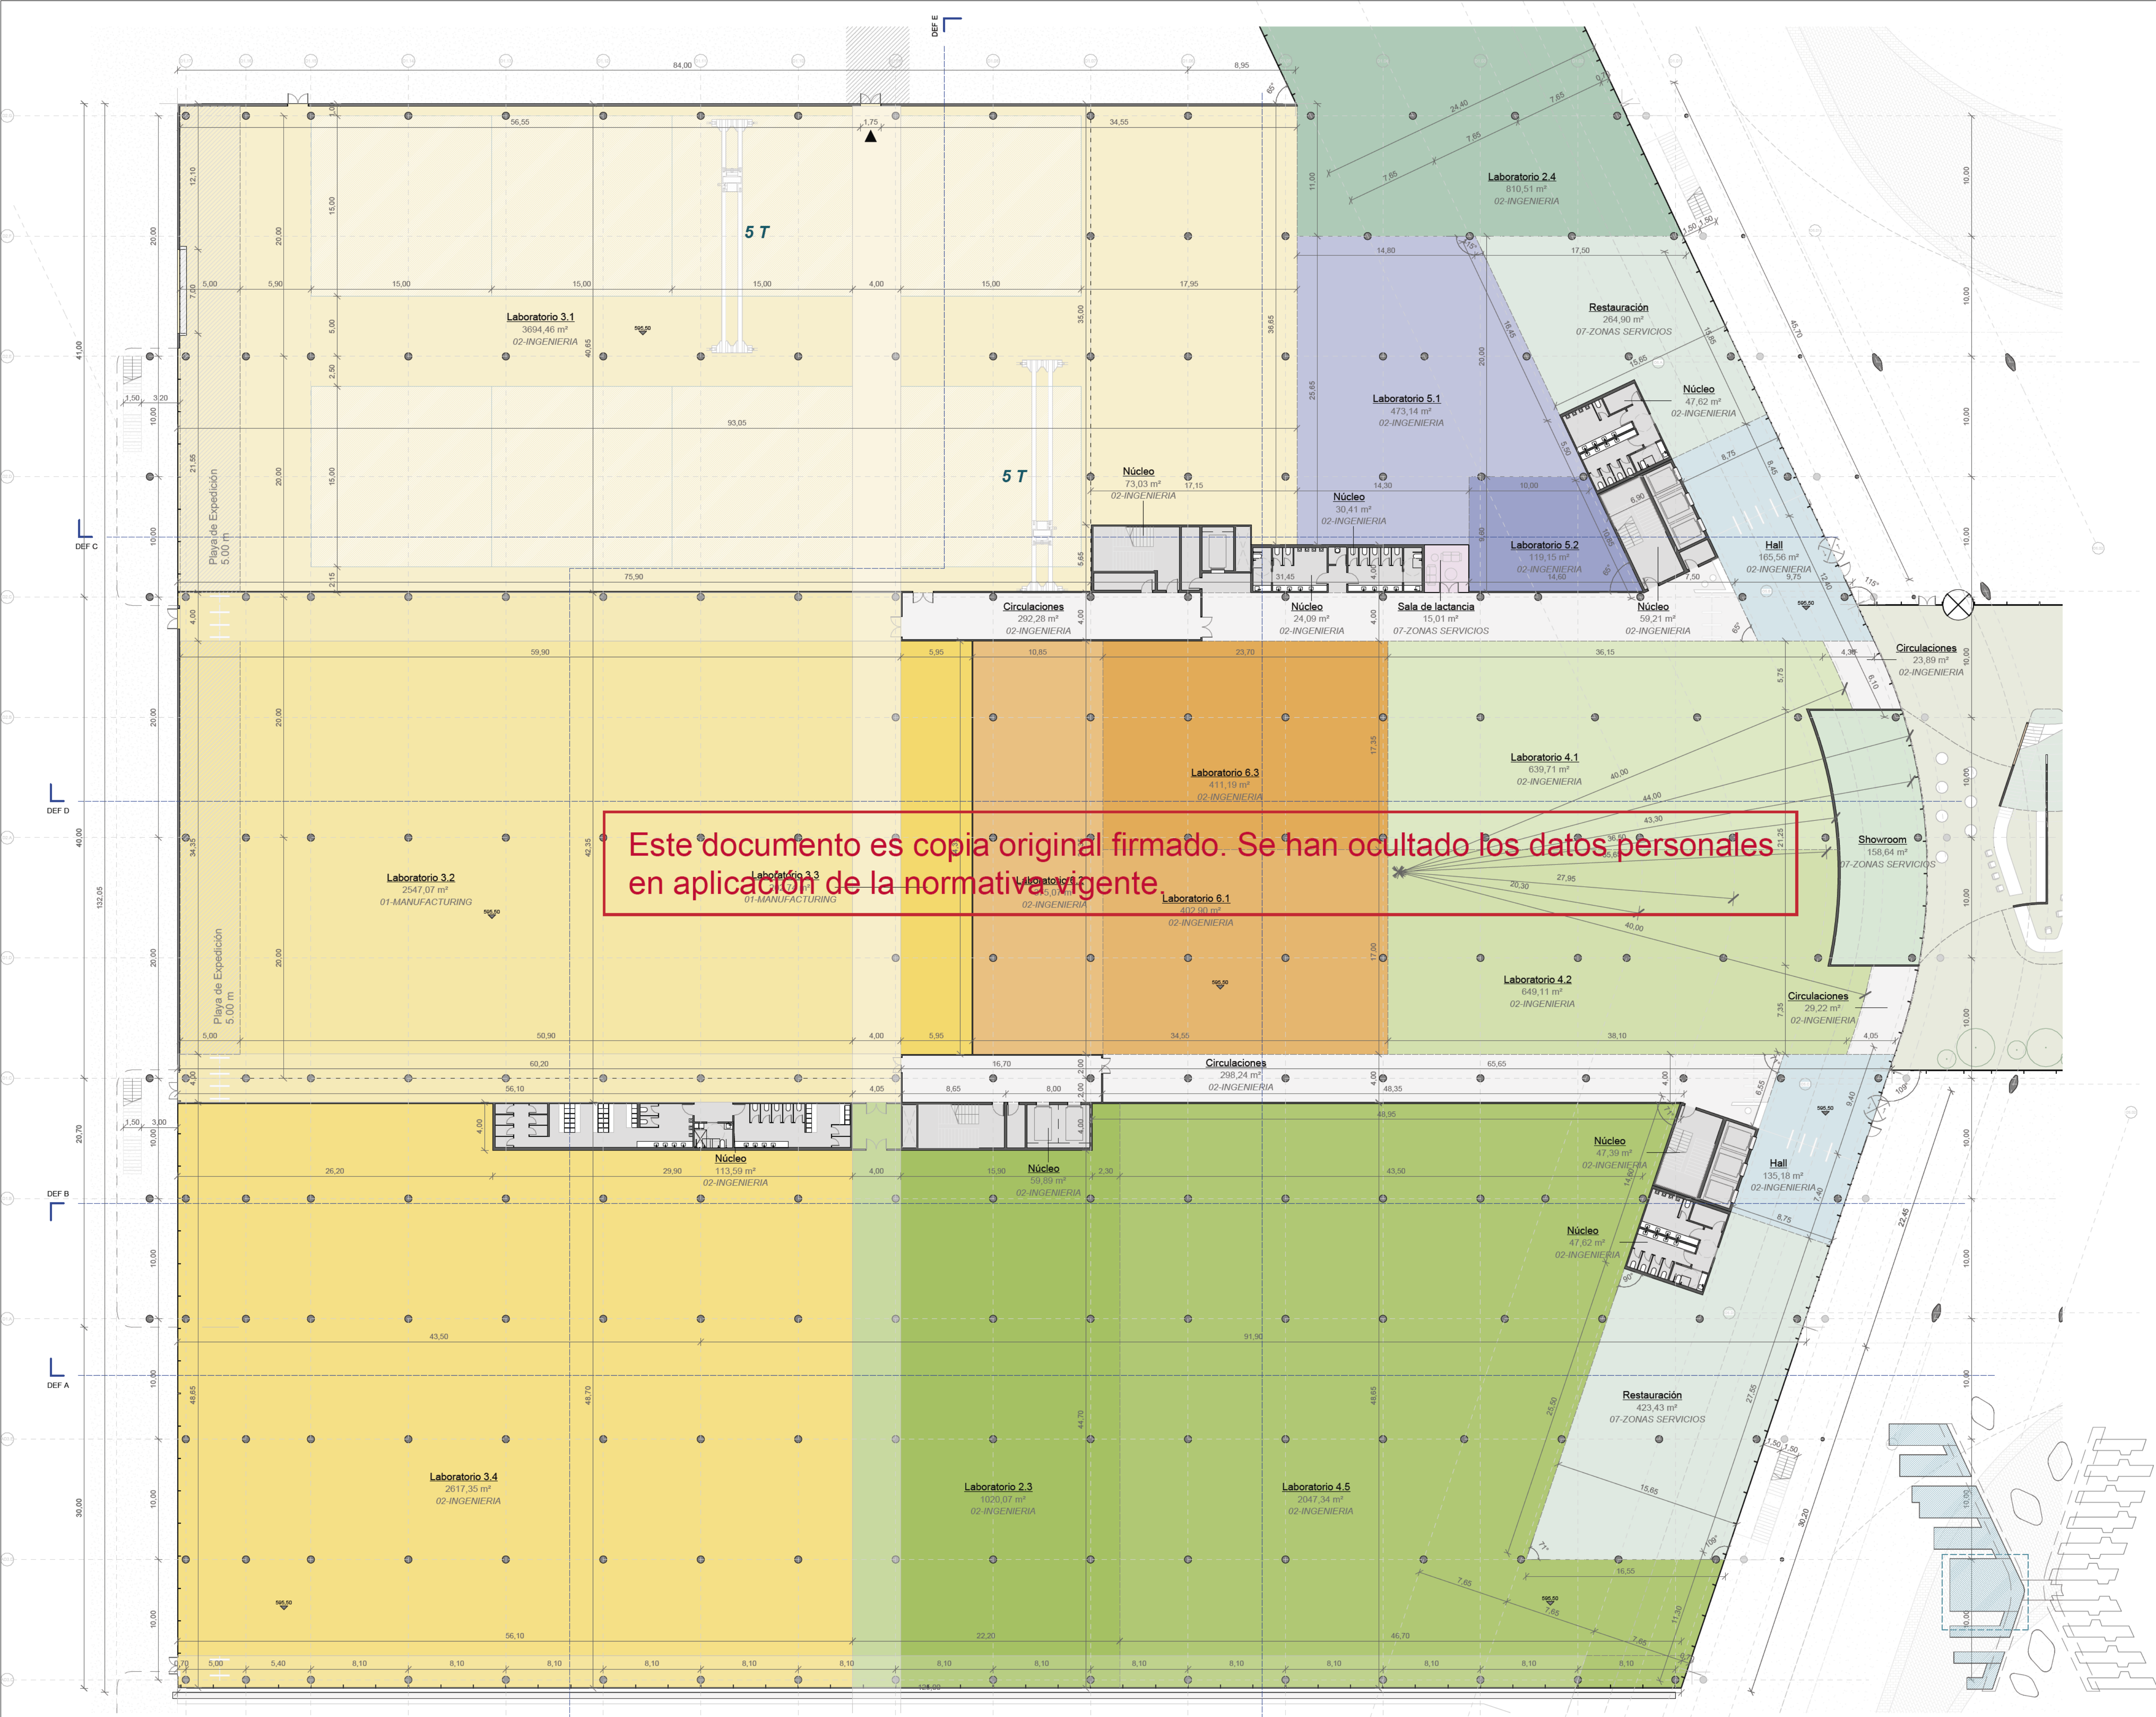

SUPERFICIES D1-D2		
Nº	Nombre	Área
D2_00		
02_07	Núcleo	503 m²
02_07	Hall	301 m²
02_07	Circulaciones	644 m²
07_17	Restauración	688 m²
07_35	Sala de lactancia	15 m²
02_02	Laboratorio 2.3	1.020 m²
02_02	Laboratorio 2.4	811 m²
02_03	Laboratorio 3.1	3.694 m²
01_03	Laboratorio 3.2	2.547 m²
01_03	Laboratorio 3.3	203 m²
02_03	Laboratorio 3.4	2.617 m²
02_04	Laboratorio 4.1	640 m²
02_04	Laboratorio 4.2	649 m²
02_04	Laboratorio 4.5	2.022 m²
02_05	Laboratorio 5.1	473 m²
02_05	Laboratorio 5.2	119 m²
02_06	Laboratorio 6.1	403 m²
02_06	Laboratorio 6.2	375 m²
02_06	Laboratorio 6.3	411 m²
		18.135 m²
D2_01		
06_03	Terraza	328 m²
02_07	Núcleo	404 m²
02_07	Circulaciones	42 m²
02_03	Laboratorio 3.4	331 m²
02_03	Laboratorio 3.5	699 m²
02_03	Laboratorio 3.6	845 m²
02_03	Laboratorio 3.7	417 m²
02_04	Laboratorio 4.5	680 m²
02_05	Laboratorio 5.1	553 m²
02_05	Laboratorio 5.4	729 m²
02_06	Laboratorio 6.4	745 m²
02_06	Laboratorio 6.5	445 m²
02_06	Laboratorio 6.6	940 m²
10_04	Instalaciones 10.5	683 m²
		7.843 m²
D2_02		
06_03	Terraza	212 m²
02_07	Núcleo	404 m²
02_04	Laboratorio 4.3	859 m²
02_04	Laboratorio 4.4	766 m²
02_04	Laboratorio 4.5	3.277 m²
04_02	Laboratorio 7.1	2.703 m²
		8.221 m²
		34.199 m²

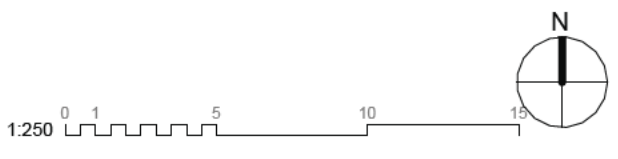


1200 - COTAS
ED. D1-D2 PL00

nº de plano		
ITH_ARQ_PB		IT3-A-1200.0
escala	A-1 1:250	A-3 1:500
fecha	Mayo 2026	
revisión	descripción	fecha


PLANOS DE EDIFICACIONES

Descripción	INDRA TECHNOLOGY HUB
Situación	TORREJÓN DE ARDOZ
Promotor	INDRA SISTEMAS S.A.
Consultor Estructuras e Instalaciones	SIRKUMingenieros
Consultor Urbanismo	OPCIONA Gestión y Proyectos, S.L.

Ortiz. Leon
ARQUITECTOS

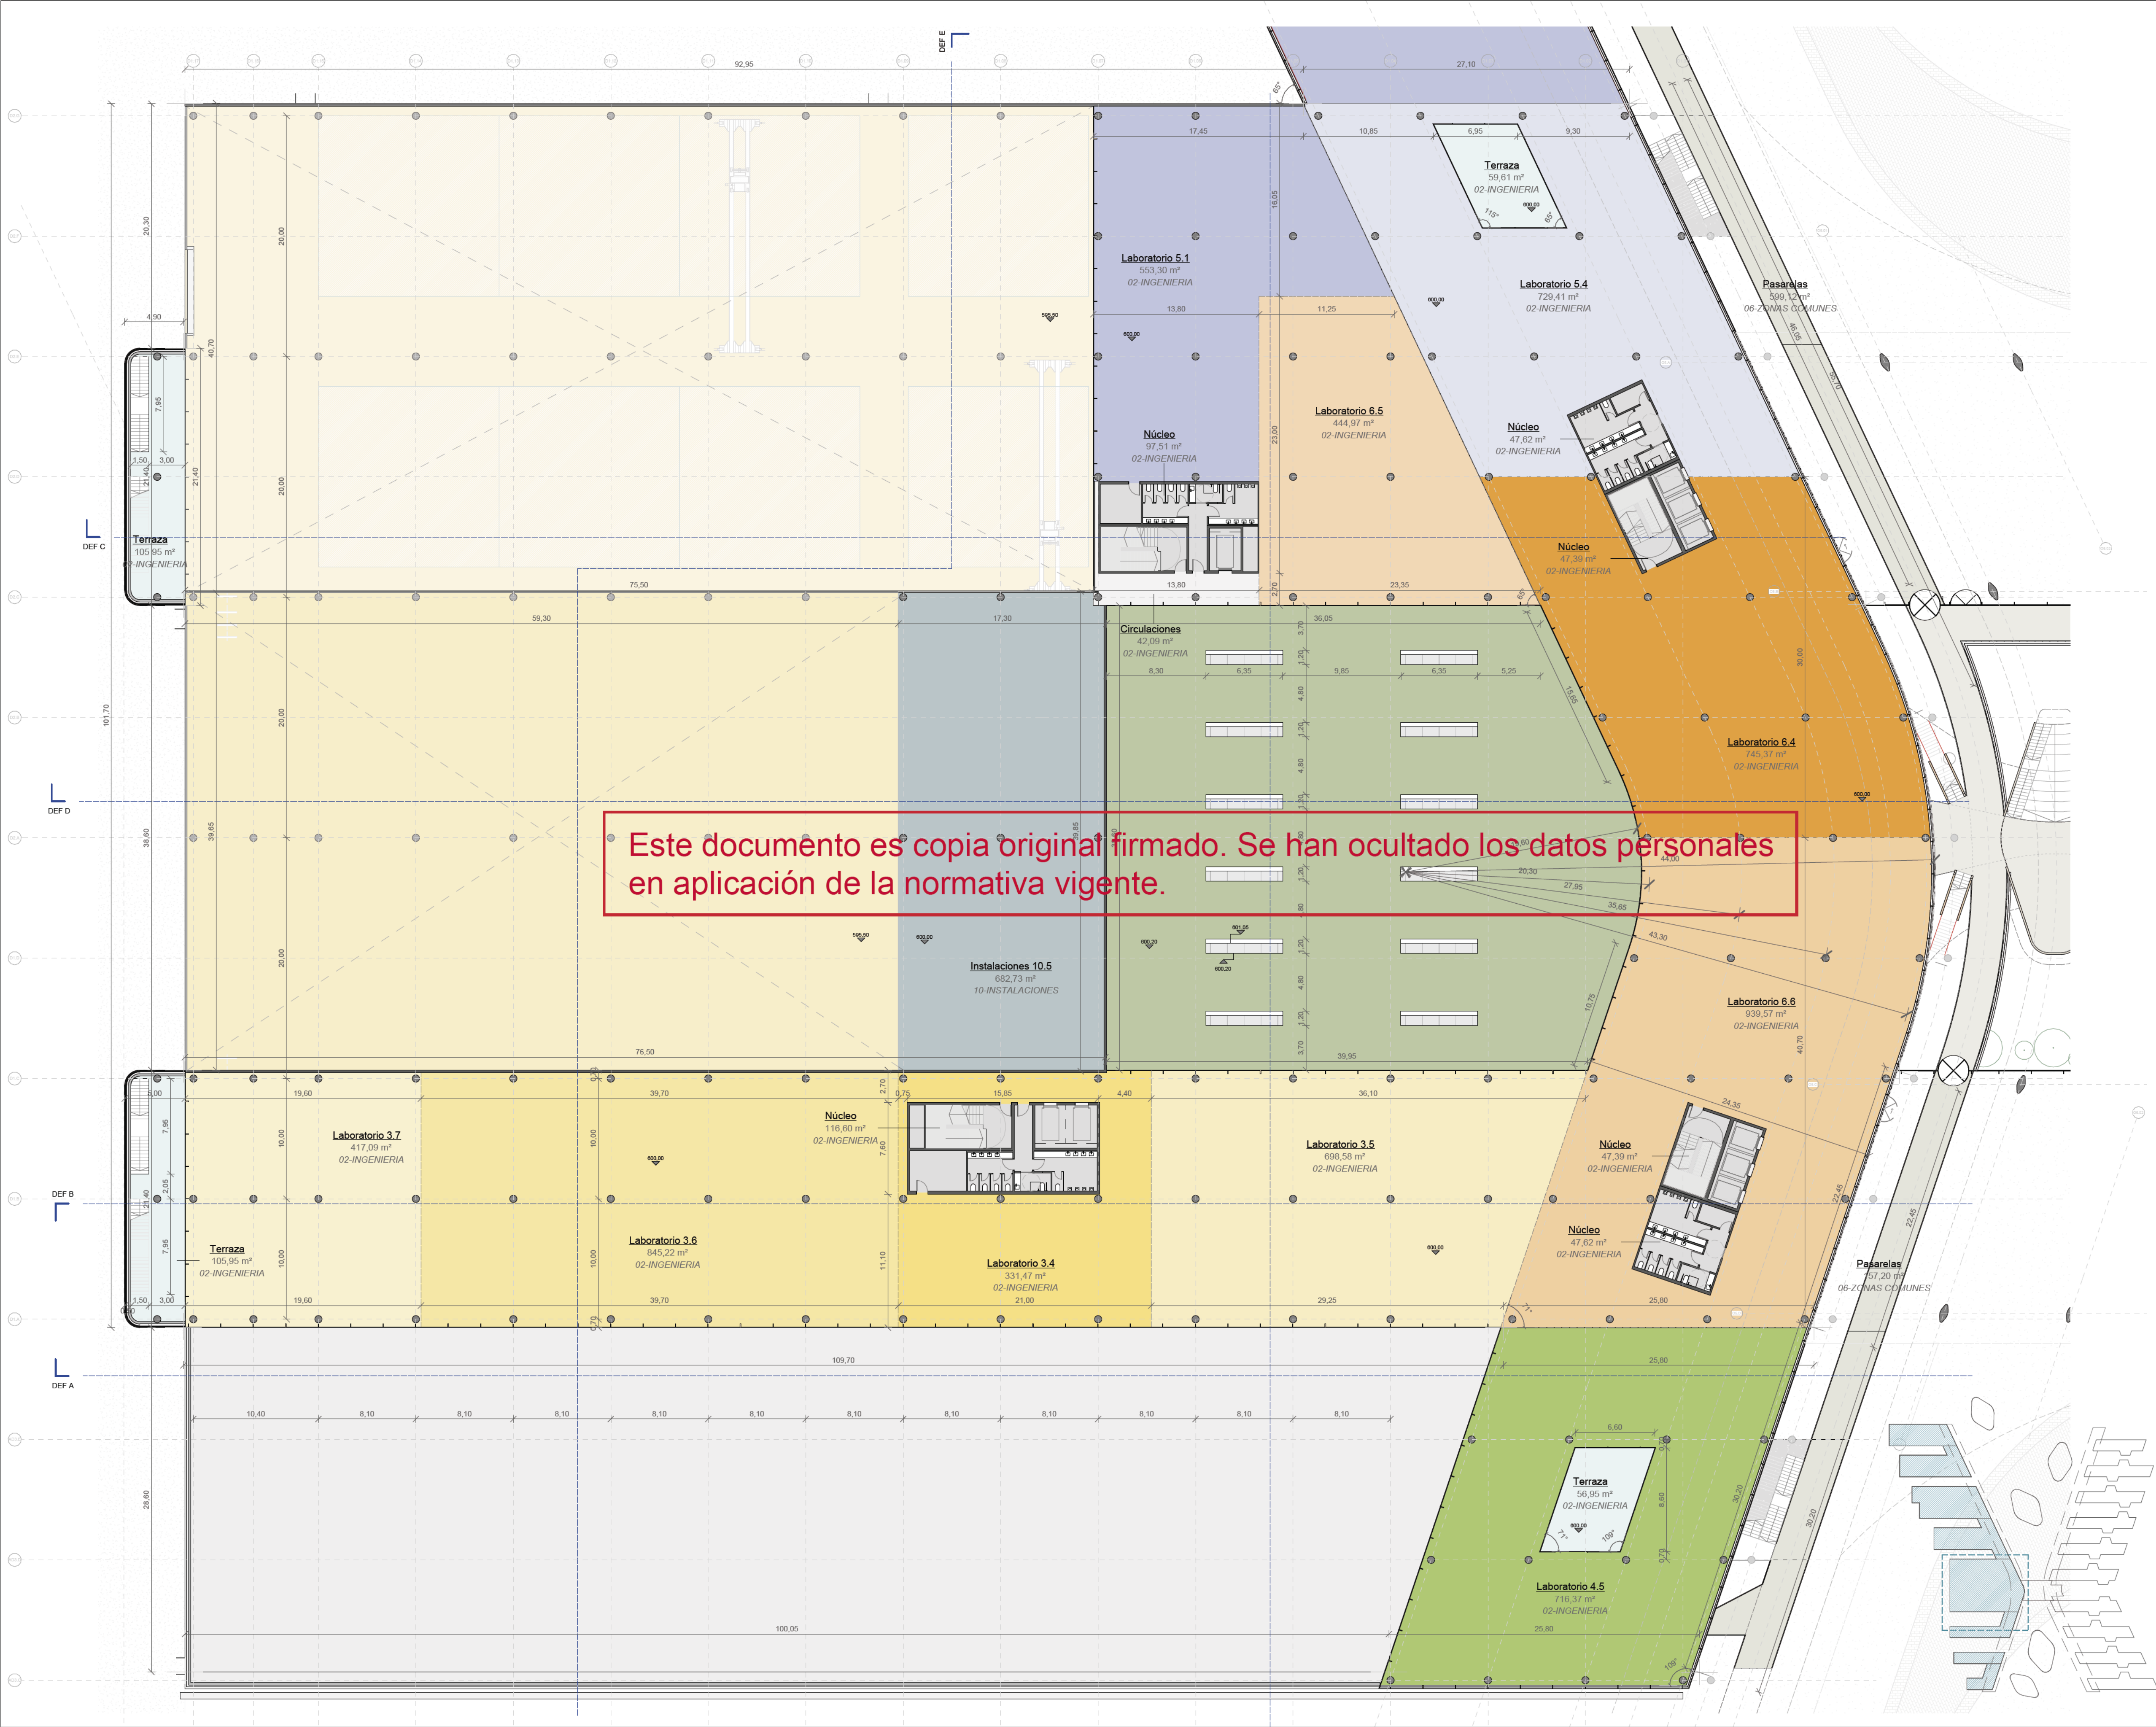

SUPERFICIES D1-D2		
Nº	Nombre	Área
D2_00		
02_07	Núcleo	503 m²
02_07	Hall	301 m²
02_07	Circulaciones	644 m²
07_17	Restauración	688 m²
07_35	Sala de lactancia	15 m²
02_02	Laboratorio 2.3	1.020 m²
02_02	Laboratorio 2.4	811 m²
02_03	Laboratorio 3.1	3.694 m²
01_03	Laboratorio 3.2	2.547 m²
01_03	Laboratorio 3.3	203 m²
02_03	Laboratorio 3.4	2.617 m²
02_04	Laboratorio 4.1	640 m²
02_04	Laboratorio 4.2	649 m²
02_04	Laboratorio 4.5	2.022 m²
02_05	Laboratorio 5.1	473 m²
02_05	Laboratorio 5.2	119 m²
02_06	Laboratorio 6.1	403 m²
02_06	Laboratorio 6.2	375 m²
02_06	Laboratorio 6.3	411 m²
		18.135 m²
D2_01		
06_03	Terraza	328 m²
02_07	Núcleo	404 m²
02_07	Circulaciones	42 m²
02_03	Laboratorio 3.4	331 m²
02_03	Laboratorio 3.5	696 m²
02_03	Laboratorio 3.6	845 m²
02_03	Laboratorio 3.7	417 m²
02_04	Laboratorio 4.5	680 m²
02_05	Laboratorio 5.1	553 m²
02_05	Laboratorio 5.4	729 m²
02_06	Laboratorio 6.4	745 m²
02_06	Laboratorio 6.5	445 m²
02_06	Laboratorio 6.6	940 m²
10_04	Instalaciones 10.5	683 m²
		7.843 m²
D2_02		
06_03	Terraza	212 m²
02_07	Núcleo	404 m²
02_04	Laboratorio 4.3	859 m²
02_04	Laboratorio 4.4	766 m²
02_04	Laboratorio 4.5	3.277 m²
04_02	Laboratorio 7.1	2.703 m²
		8.221 m²
		34.199 m²

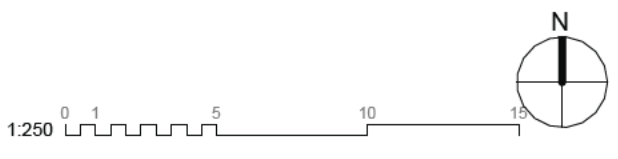


1200 - COTAS
ED. D1-D2 PL01

nº de plano		
ITH_ARQ_PB IT3-A-1201.1		
escala	A-1 1:250 A-3 1:500	
fecha		Mayo 2026
revisión	descripción	fecha

PLANOS DE EDIFICACIONES


Descripción	INDRA TECHNOLOGY HUB
Situación	TORREJÓN DE ARDOZ
Promotor	INDRA SISTEMAS S.A.
Consultor Estructuras e Instalaciones	SIRKUMingenieros
Consultor Urbanismo	OPCIONA Gestión y Proyectos, S.L.

Ortiz. Leon
ARQUITECTOS

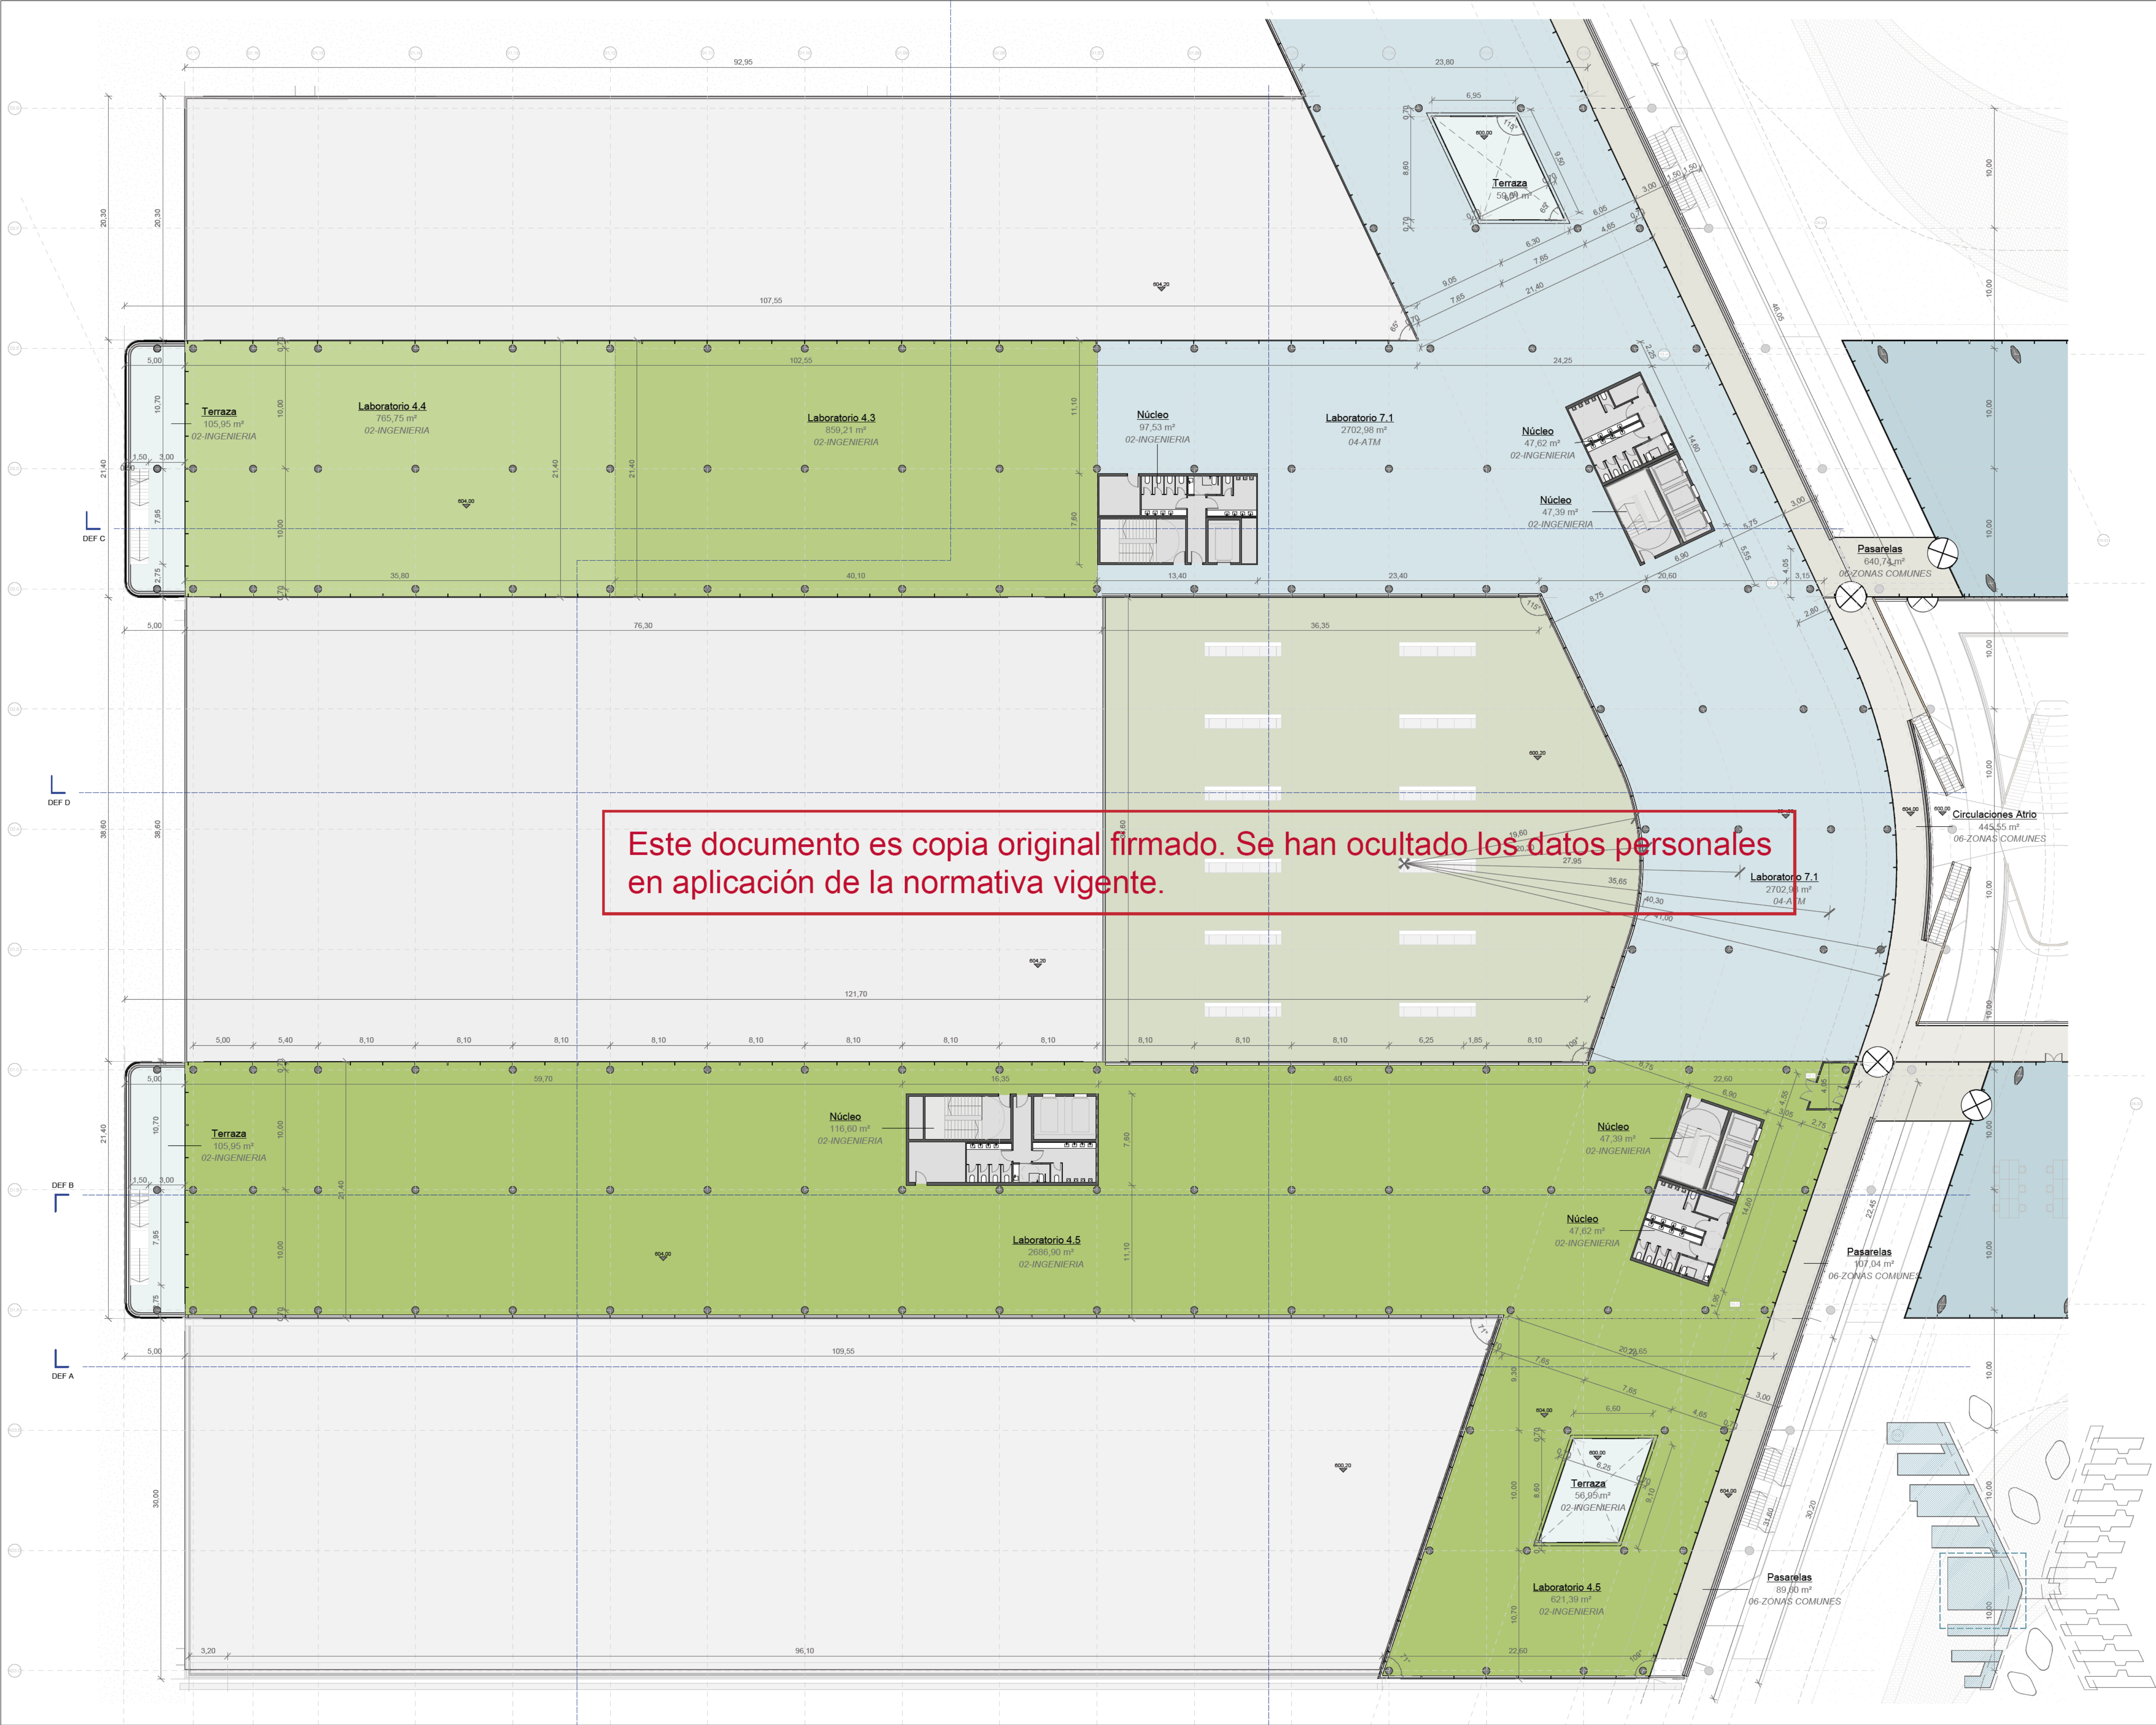

Este documento es copia original firmado. Se han ocultado los datos personales en aplicación de la normativa vigente.

SUPERFICIES D1-D2		
Nº	Nombre	Área
D2_00		
02_07	Núcleo	503 m²
02_07	Hall	301 m²
02_07	Circulaciones	644 m²
07_17	Restauración	688 m²
07_35	Sala de lactancia	15 m²
02_02	Laboratorio 2.3	1.020 m²
02_02	Laboratorio 2.4	811 m²
02_03	Laboratorio 3.1	3.694 m²
01_03	Laboratorio 3.2	2.547 m²
01_03	Laboratorio 3.3	203 m²
02_03	Laboratorio 3.4	2.617 m²
02_04	Laboratorio 4.1	640 m²
02_04	Laboratorio 4.2	649 m²
02_04	Laboratorio 4.5	2.022 m²
02_05	Laboratorio 5.1	473 m²
02_05	Laboratorio 5.2	119 m²
02_06	Laboratorio 6.1	403 m²
02_06	Laboratorio 6.2	375 m²
02_06	Laboratorio 6.3	411 m²
		18.135 m²
D2_01		
06_03	Terraza	328 m²
02_07	Núcleo	404 m²
02_07	Circulaciones	42 m²
02_03	Laboratorio 3.4	331 m²
02_03	Laboratorio 3.5	696 m²
02_03	Laboratorio 3.6	845 m²
02_03	Laboratorio 3.7	417 m²
02_04	Laboratorio 4.5	680 m²
02_05	Laboratorio 5.1	553 m²
02_05	Laboratorio 5.4	729 m²
02_06	Laboratorio 6.4	745 m²
02_06	Laboratorio 6.5	445 m²
02_06	Laboratorio 6.6	940 m²
10_04	Instalaciones 10.5	683 m²
		7.843 m²
D2_02		
06_03	Terraza	212 m²
02_07	Núcleo	404 m²
02_04	Laboratorio 4.3	859 m²
02_04	Laboratorio 4.4	766 m²
02_04	Laboratorio 4.5	3.277 m²
04_02	Laboratorio 7.1	2.703 m²
		8.221 m²
		34.199 m²

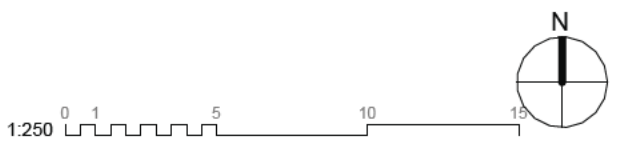

1200 - COTAS
ED. D1-D2 PL02

nº de plano		ITH_ARQ_PB	IT3-A-1202.2
escala	A-1	1:250	A-3 1:500
fecha	Mayo 2026		
revisión	descripción	fecha	

PLANOS DE EDIFICACIONES

Descripción INDRA TECHNOLOGY HUB

Situación TORREJÓN DE ARDOZ

Promotor INDRA SISTEMAS S.A.

Consultor Estructuras e Instalaciones SIRKUMingenieros

Consultor Urbanismo OPCIONA Gestión y Proyectos, S.L.

Ortiz. Leon
ARQUITECTOS

ORTIZ LEON ARQUITECTOS S.L.P. www.ortizeon.com ortizeon@ortizeon.com
Pasaje de Enrique Ruano nº4B. 28001 Madrid T+34 914 350 398 T+34 914 315 951