

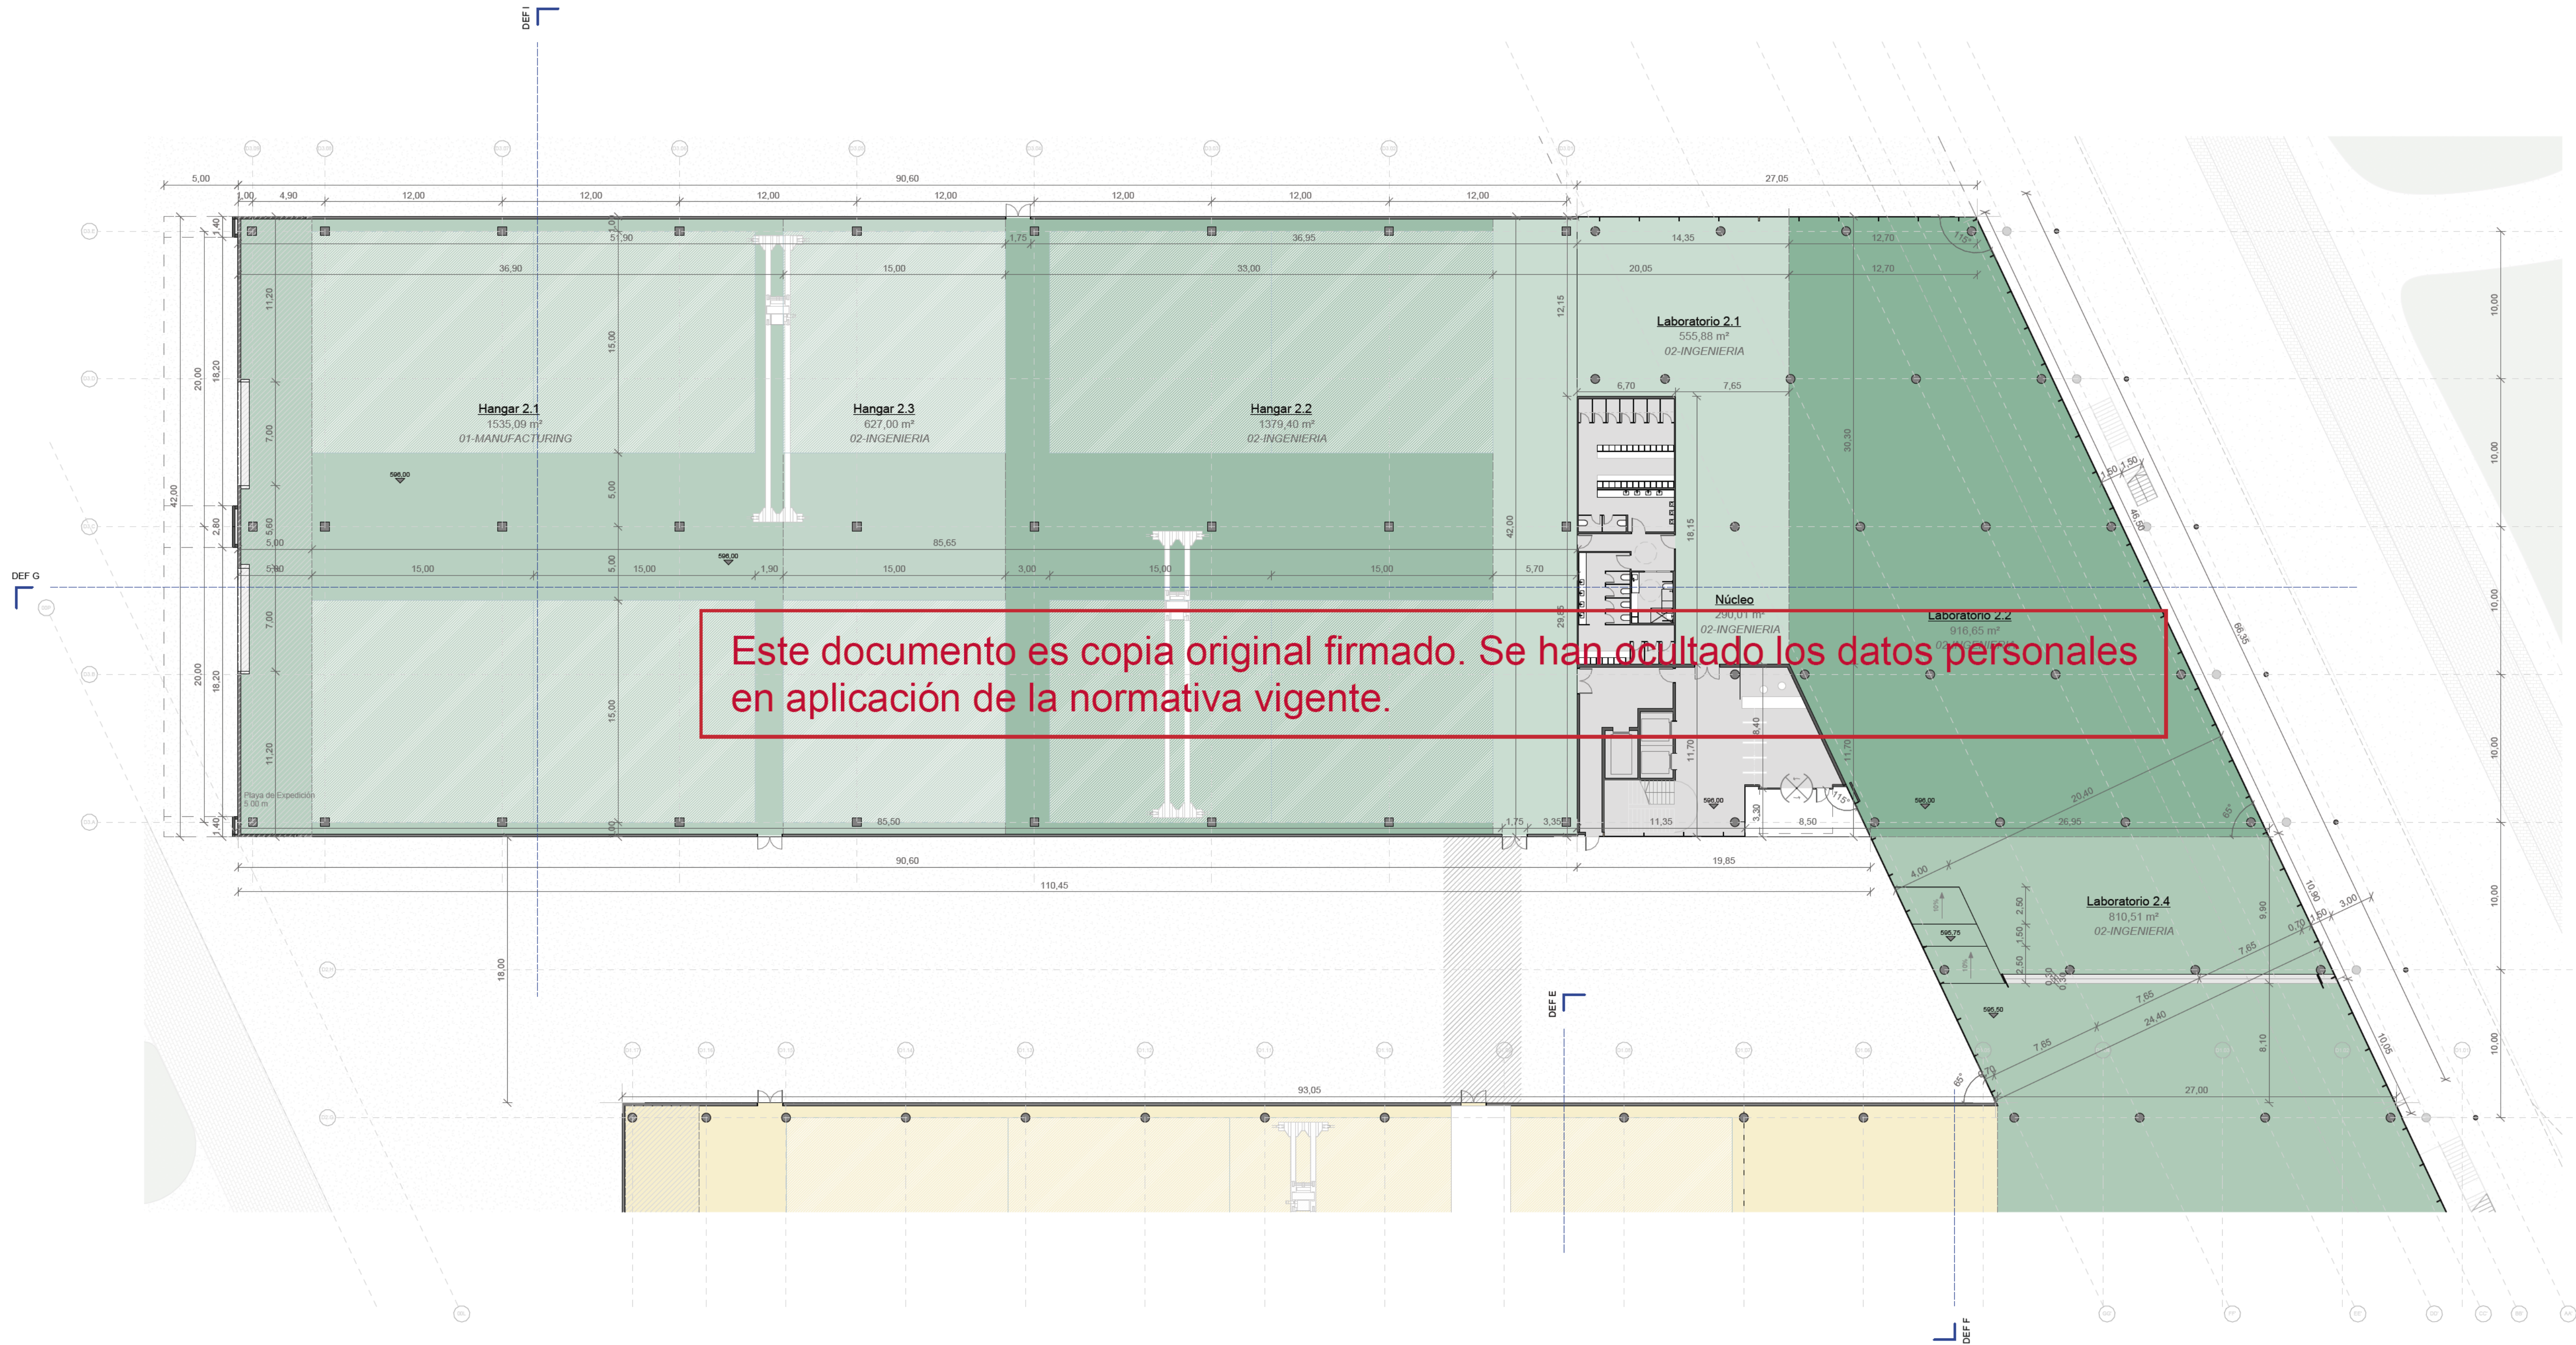


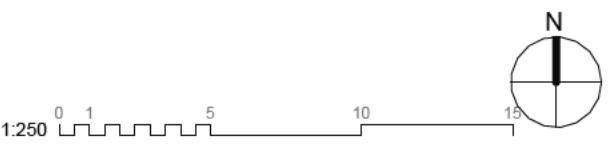

SUPERFICIES D3		
Nº	Nombre	Área
D3_00		
02_07	Núcleo	290 m²
02_02	Hangar 2.2	1.379 m²
02_02	Hangar 2.3	627 m²
01_02	Hangar 2.1	1.535 m²
02_02	Laboratorio 2.1	556 m²
02_02	Laboratorio 2.2	917 m²
		5.304 m²
D3_01		
06_03	Terraza	60 m²
02_07	Núcleo	182 m²
07_35	Sala de lanzamiento	8 m²
02_05	Laboratorio 5.3	1.758 m²
		2.007 m²
D3_02		
02_07	Núcleo	190 m²
04_02	Laboratorio 7.1	1.134 m²
		1.324 m²
		8.635 m²

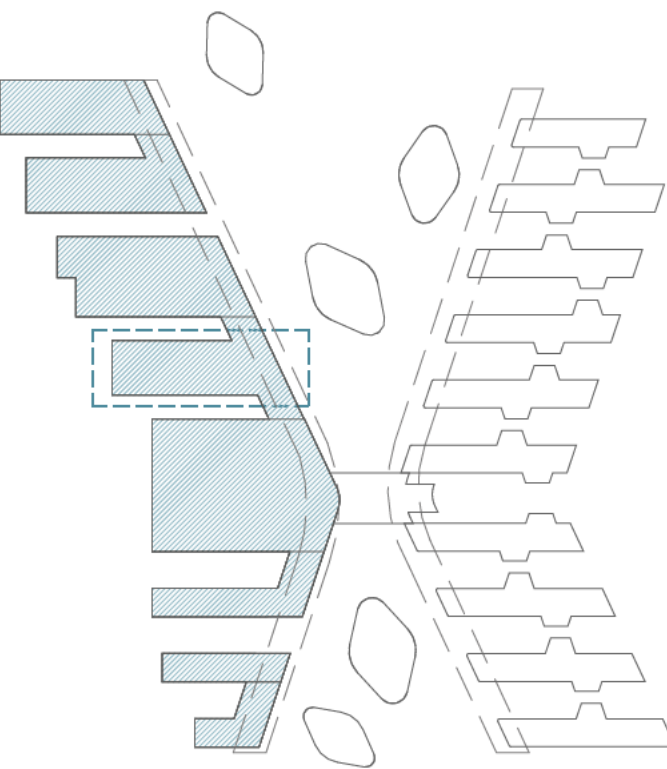

1200 - COTAS
ED. D3 PL00

nº de plano		
ITH_ARQ_PB	IT3-B-1204.0	
escala	A-1 1:250	A-3 1:500
fecha	Mayo 2026	
revisión	descripción	fecha

PLANOS DE EDIFICACIONES

Descripción INDRA TECHNOLOGY HUB


Situación TORREJÓN DE ARDOZ

Promotor INDRA SISTEMAS S.A.

Consultor Estructuras e Instalaciones SIRKUMingenieros



Consultor Urbanismo OPCIONA Gestión y Proyectos, S.L.

Ortiz. Leon
ARQUITECTOS

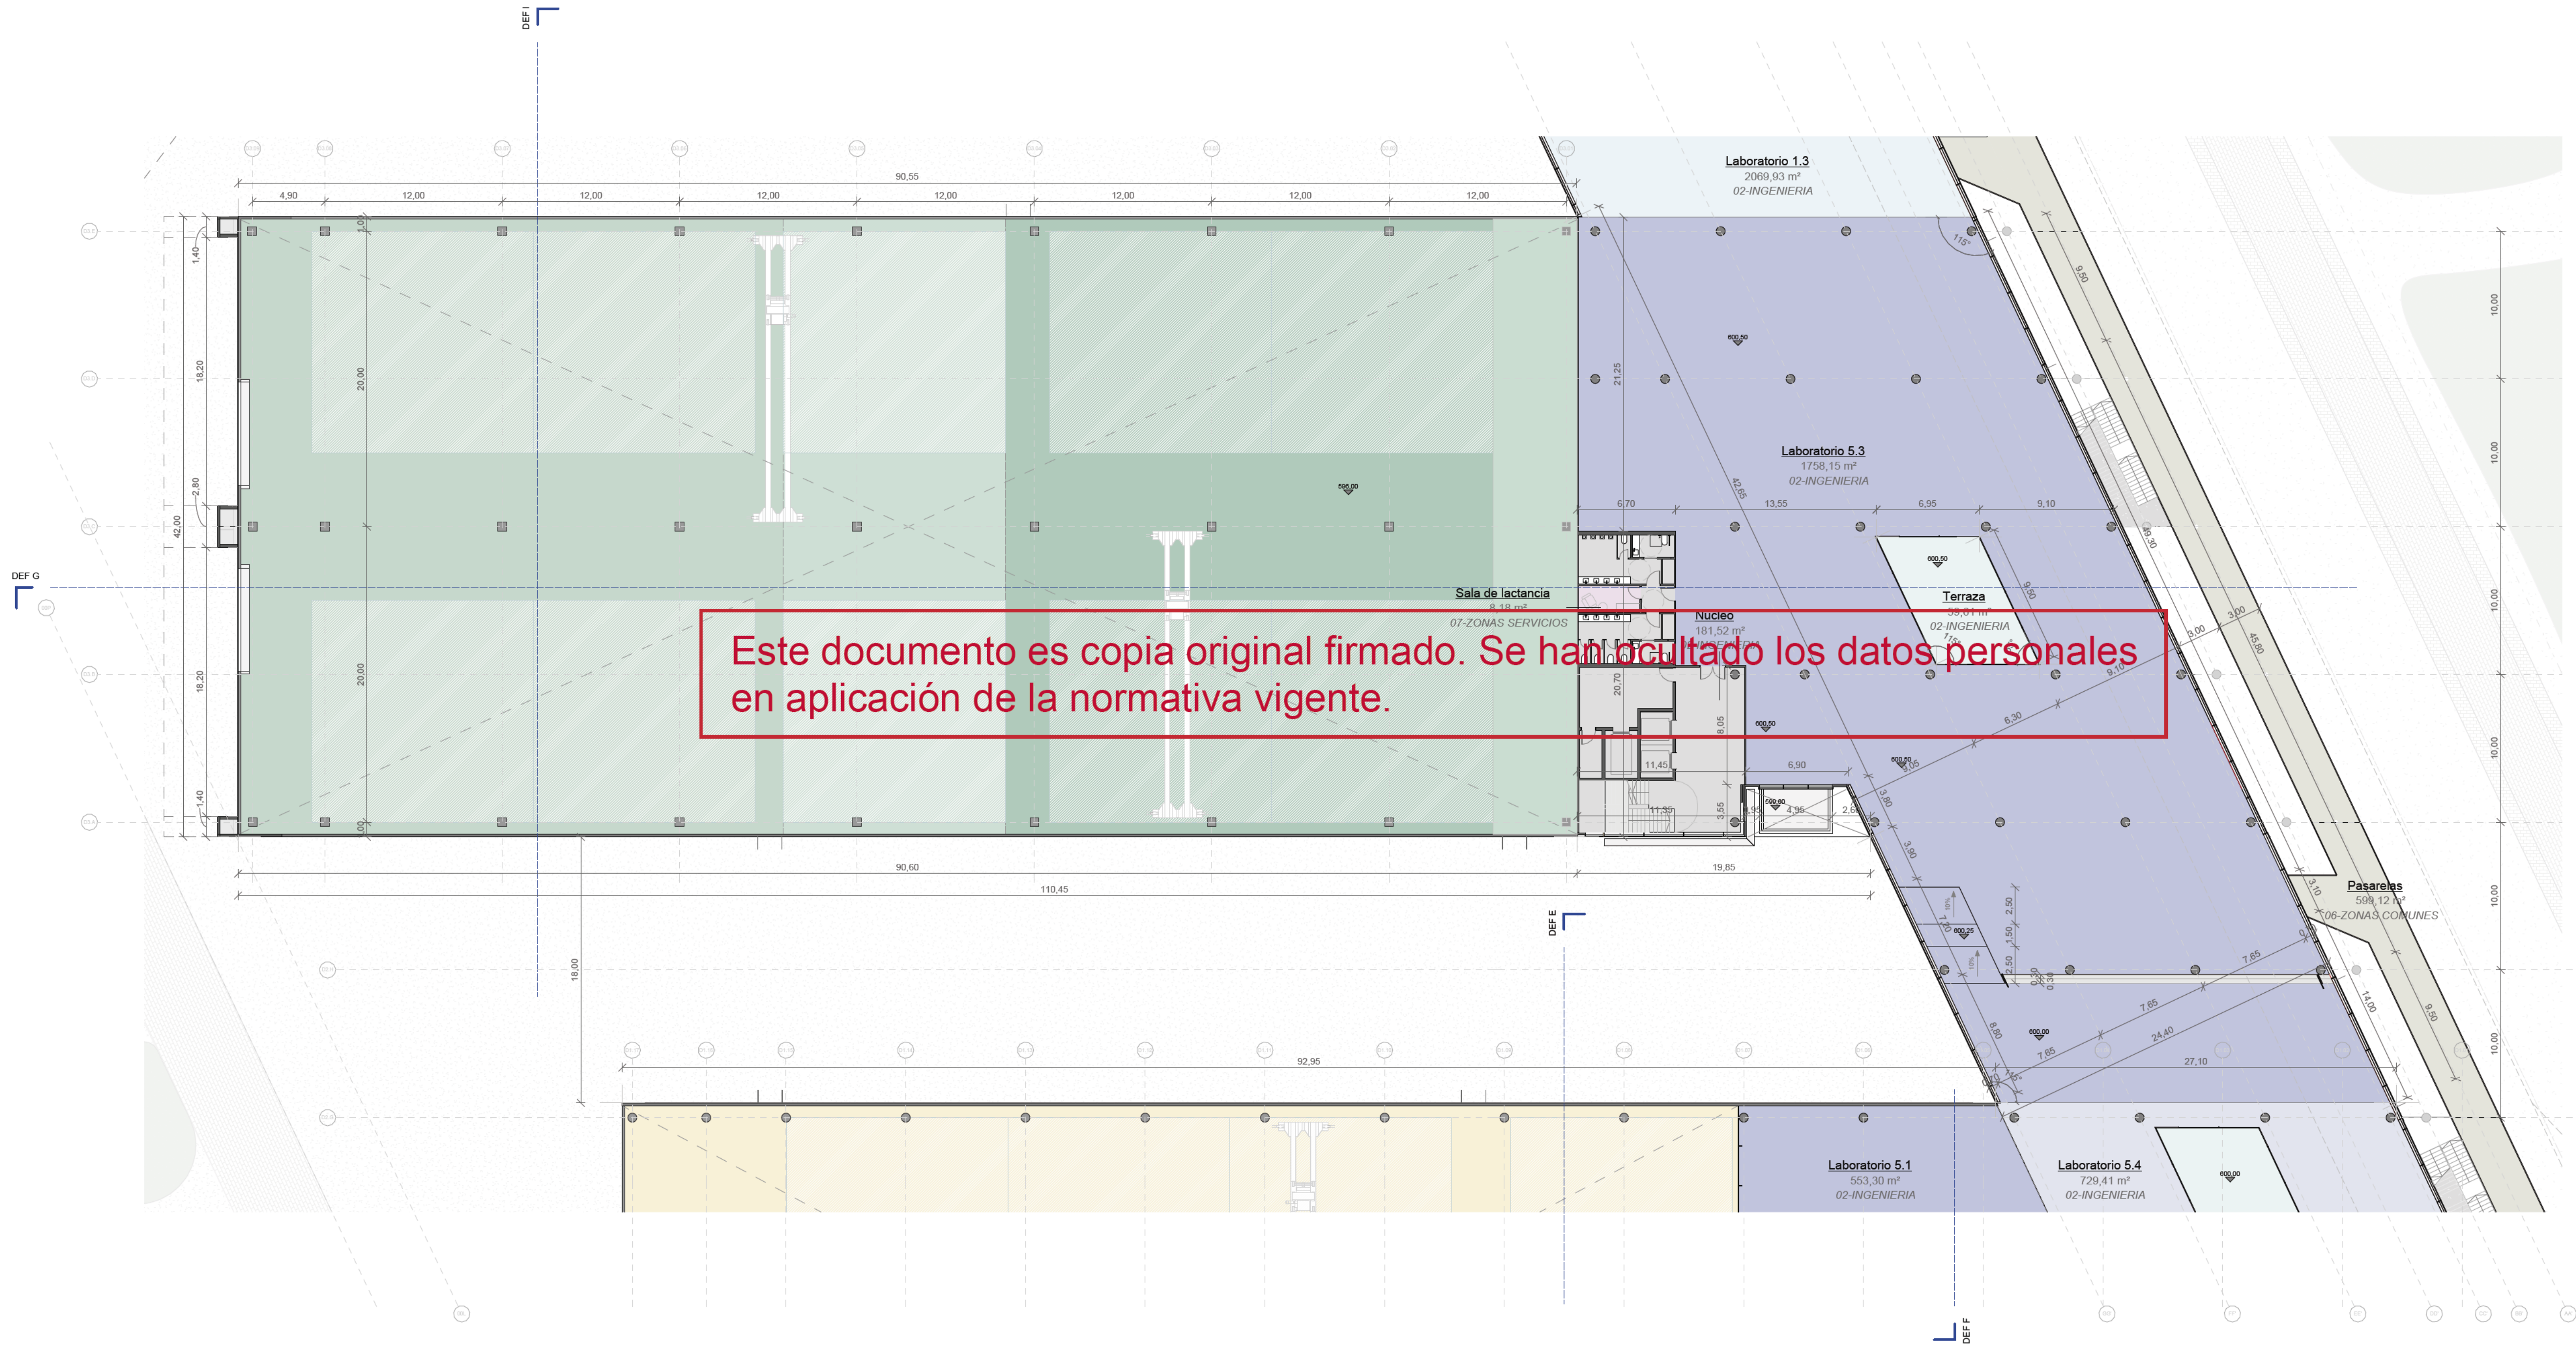

Este documento es copia original firmado. Se han ocultado los datos personales en aplicación de la normativa vigente.

SUPERFICIES D3		
Nº	Nombre	Área
D3_00		
02_07	Núcleo	290 m²
02_02	Hangar 2.2	1.379 m²
02_02	Hangar 2.3	627 m²
01_02	Hangar 2.1	1.535 m²
02_02	Laboratorio 2.1	556 m²
02_02	Laboratorio 2.2	917 m²
		5.304 m²
D3_01		
06_03	Terraza	60 m²
02_07	Núcleo	182 m²
07_35	Sala de lactancia	8 m²
02_05	Laboratorio 5.3	1.758 m²
		2.007 m²
D3_02		
02_07	Núcleo	190 m²
04_02	Laboratorio 7.1	1.134 m²
		1.324 m²
		8.635 m²

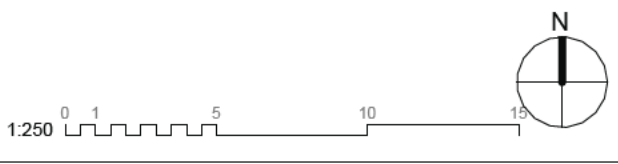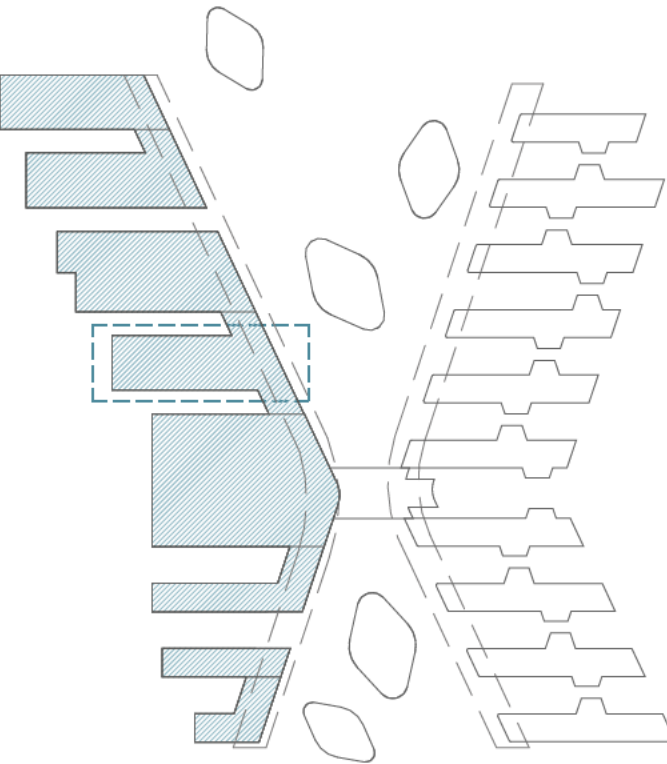

1200 - COTAS
ED. D3 PL01


nº de plano		
ITH_ARQ_PB	IT3-B-1205.1	
escala	A-1 1:250	A-3 1:500
fecha	Mayo 2026	
revisión	descripción	fecha

PLANOS DE EDIFICACIONES



Descripción	INDRA TECHNOLOGY HUB
Situación	TORREJÓN DE ARDOZ
Promotor	INDRA SISTEMAS S.A.

Consultor Estructuras e Instalaciones	SIRKUM ingenieros
Consultor Urbanismo	OPCIONA Gestión y Proyectos, S.L.

Ortiz. Leon
ARQUITECTOS

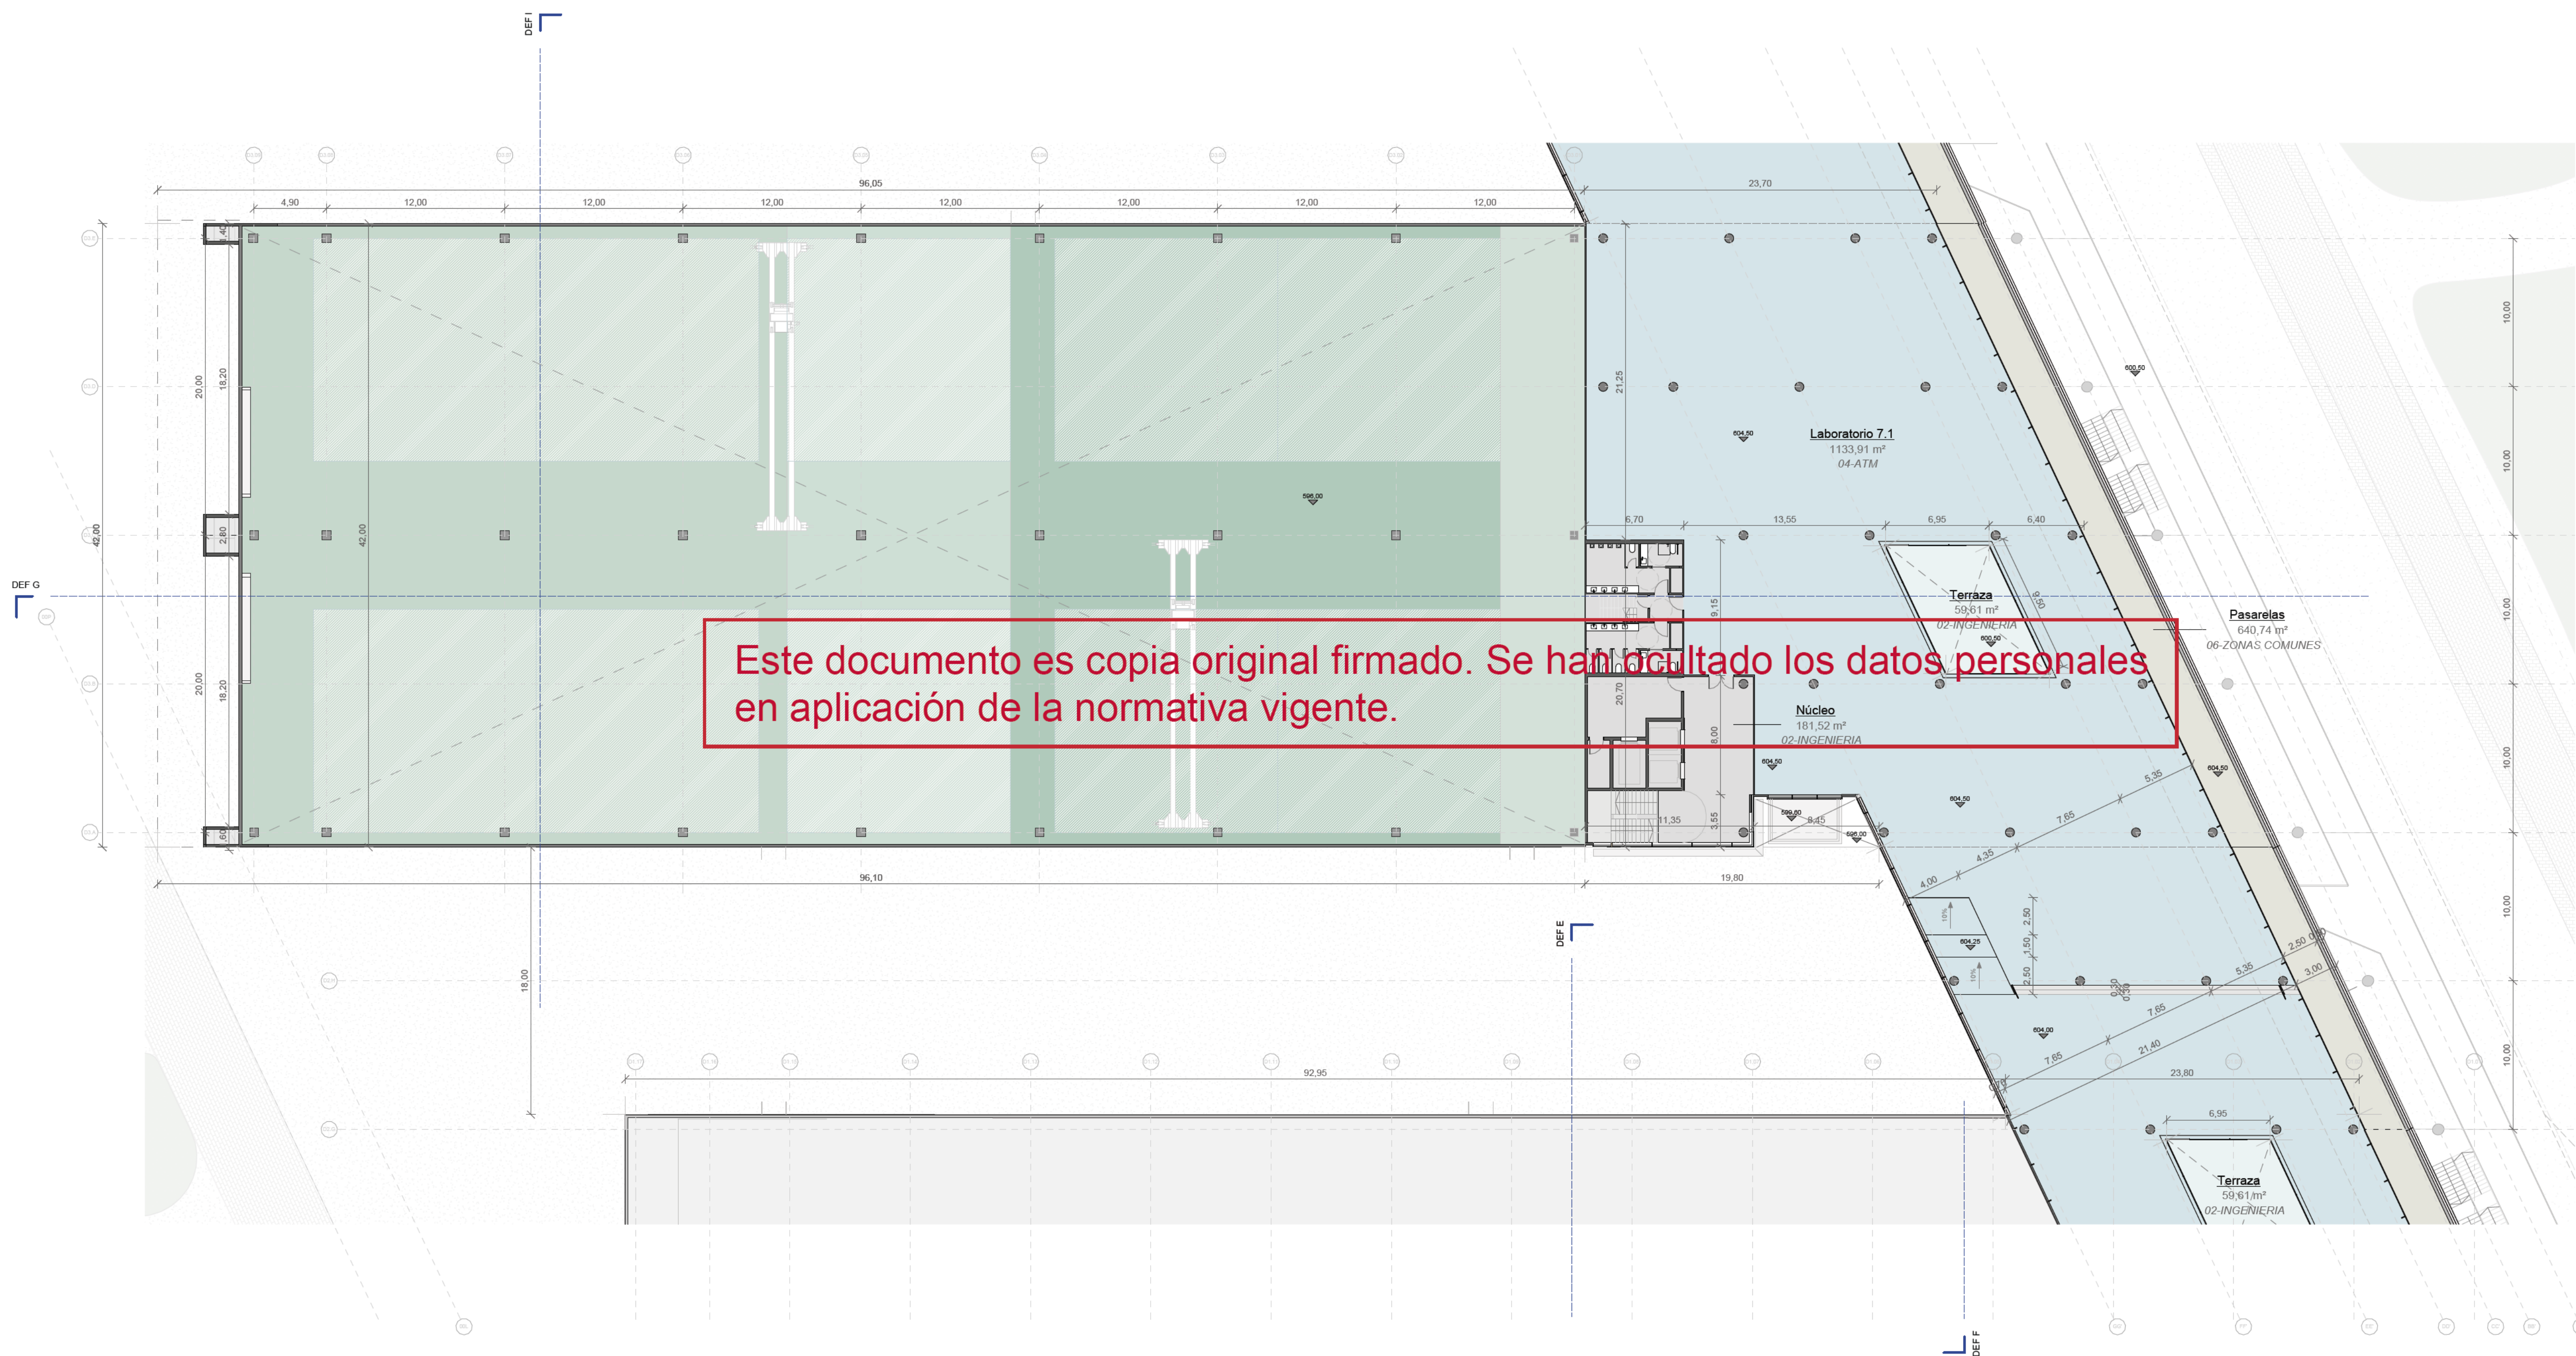

SUPERFICIES D3		
Nº	Nombre	Área
D3_00		
02_07	Núcleo	290 m²
02_02	Hangar 2.2	1.379 m²
02_02	Hangar 2.3	627 m²
01_02	Hangar 2.1	1.535 m²
02_02	Laboratorio 2.1	556 m²
02_02	Laboratorio 2.2	917 m²
		5.304 m²
D3_01		
06_03	Terraza	60 m²
02_07	Núcleo	182 m²
07_35	Sala de lanzamiento	8 m²
02_05	Laboratorio 5.3	1.758 m²
		2.007 m²
D3_02		
02_07	Núcleo	190 m²
04_02	Laboratorio 7.1	1.134 m²
		1.324 m²
		8.635 m²

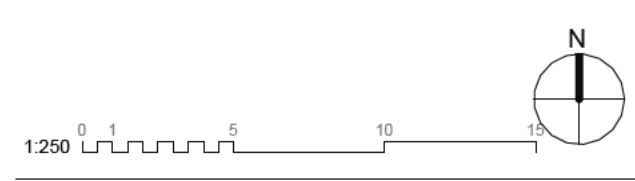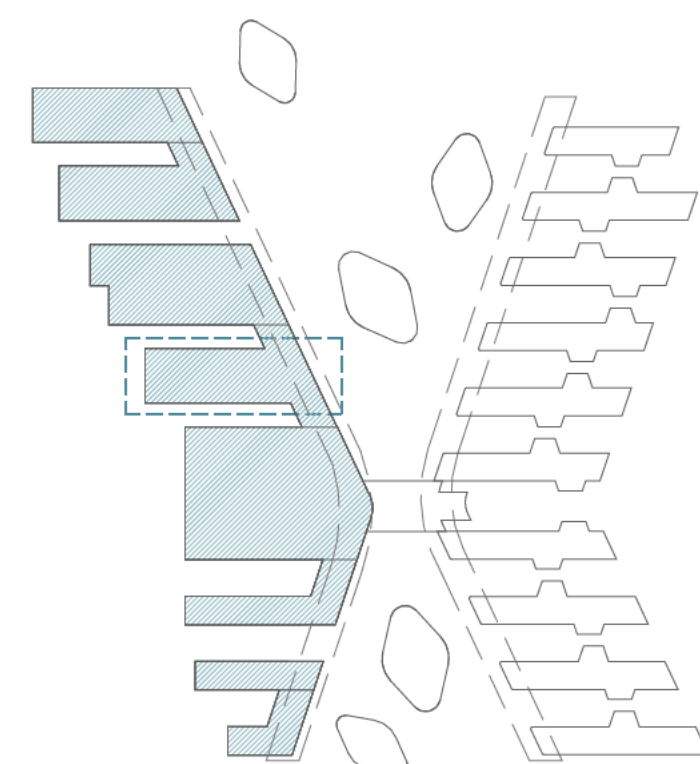

1200 - COTAS
ED. D3 PL02

nº de plano		
ITH_ARQ_PB	IT3-B-1206.2	
escala	A-1 1:250	A-3 1:500
fecha	Mayo 2026	
revisión	descripción	fecha

PLANOS DE EDIFICACIONES

Descripción	INDRA TECHNOLOGY HUB
Situación	TORREJÓN DE ARDOZ
Promotor	INDRA SISTEMAS S.A.

Consultor Estructuras e Instalaciones	SIRKUM ingenieros
Consultor Urbanismo	OPCIONA Gestión y Proyectos, S.L.

Ortiz. Leon
ARQUITECTOS