


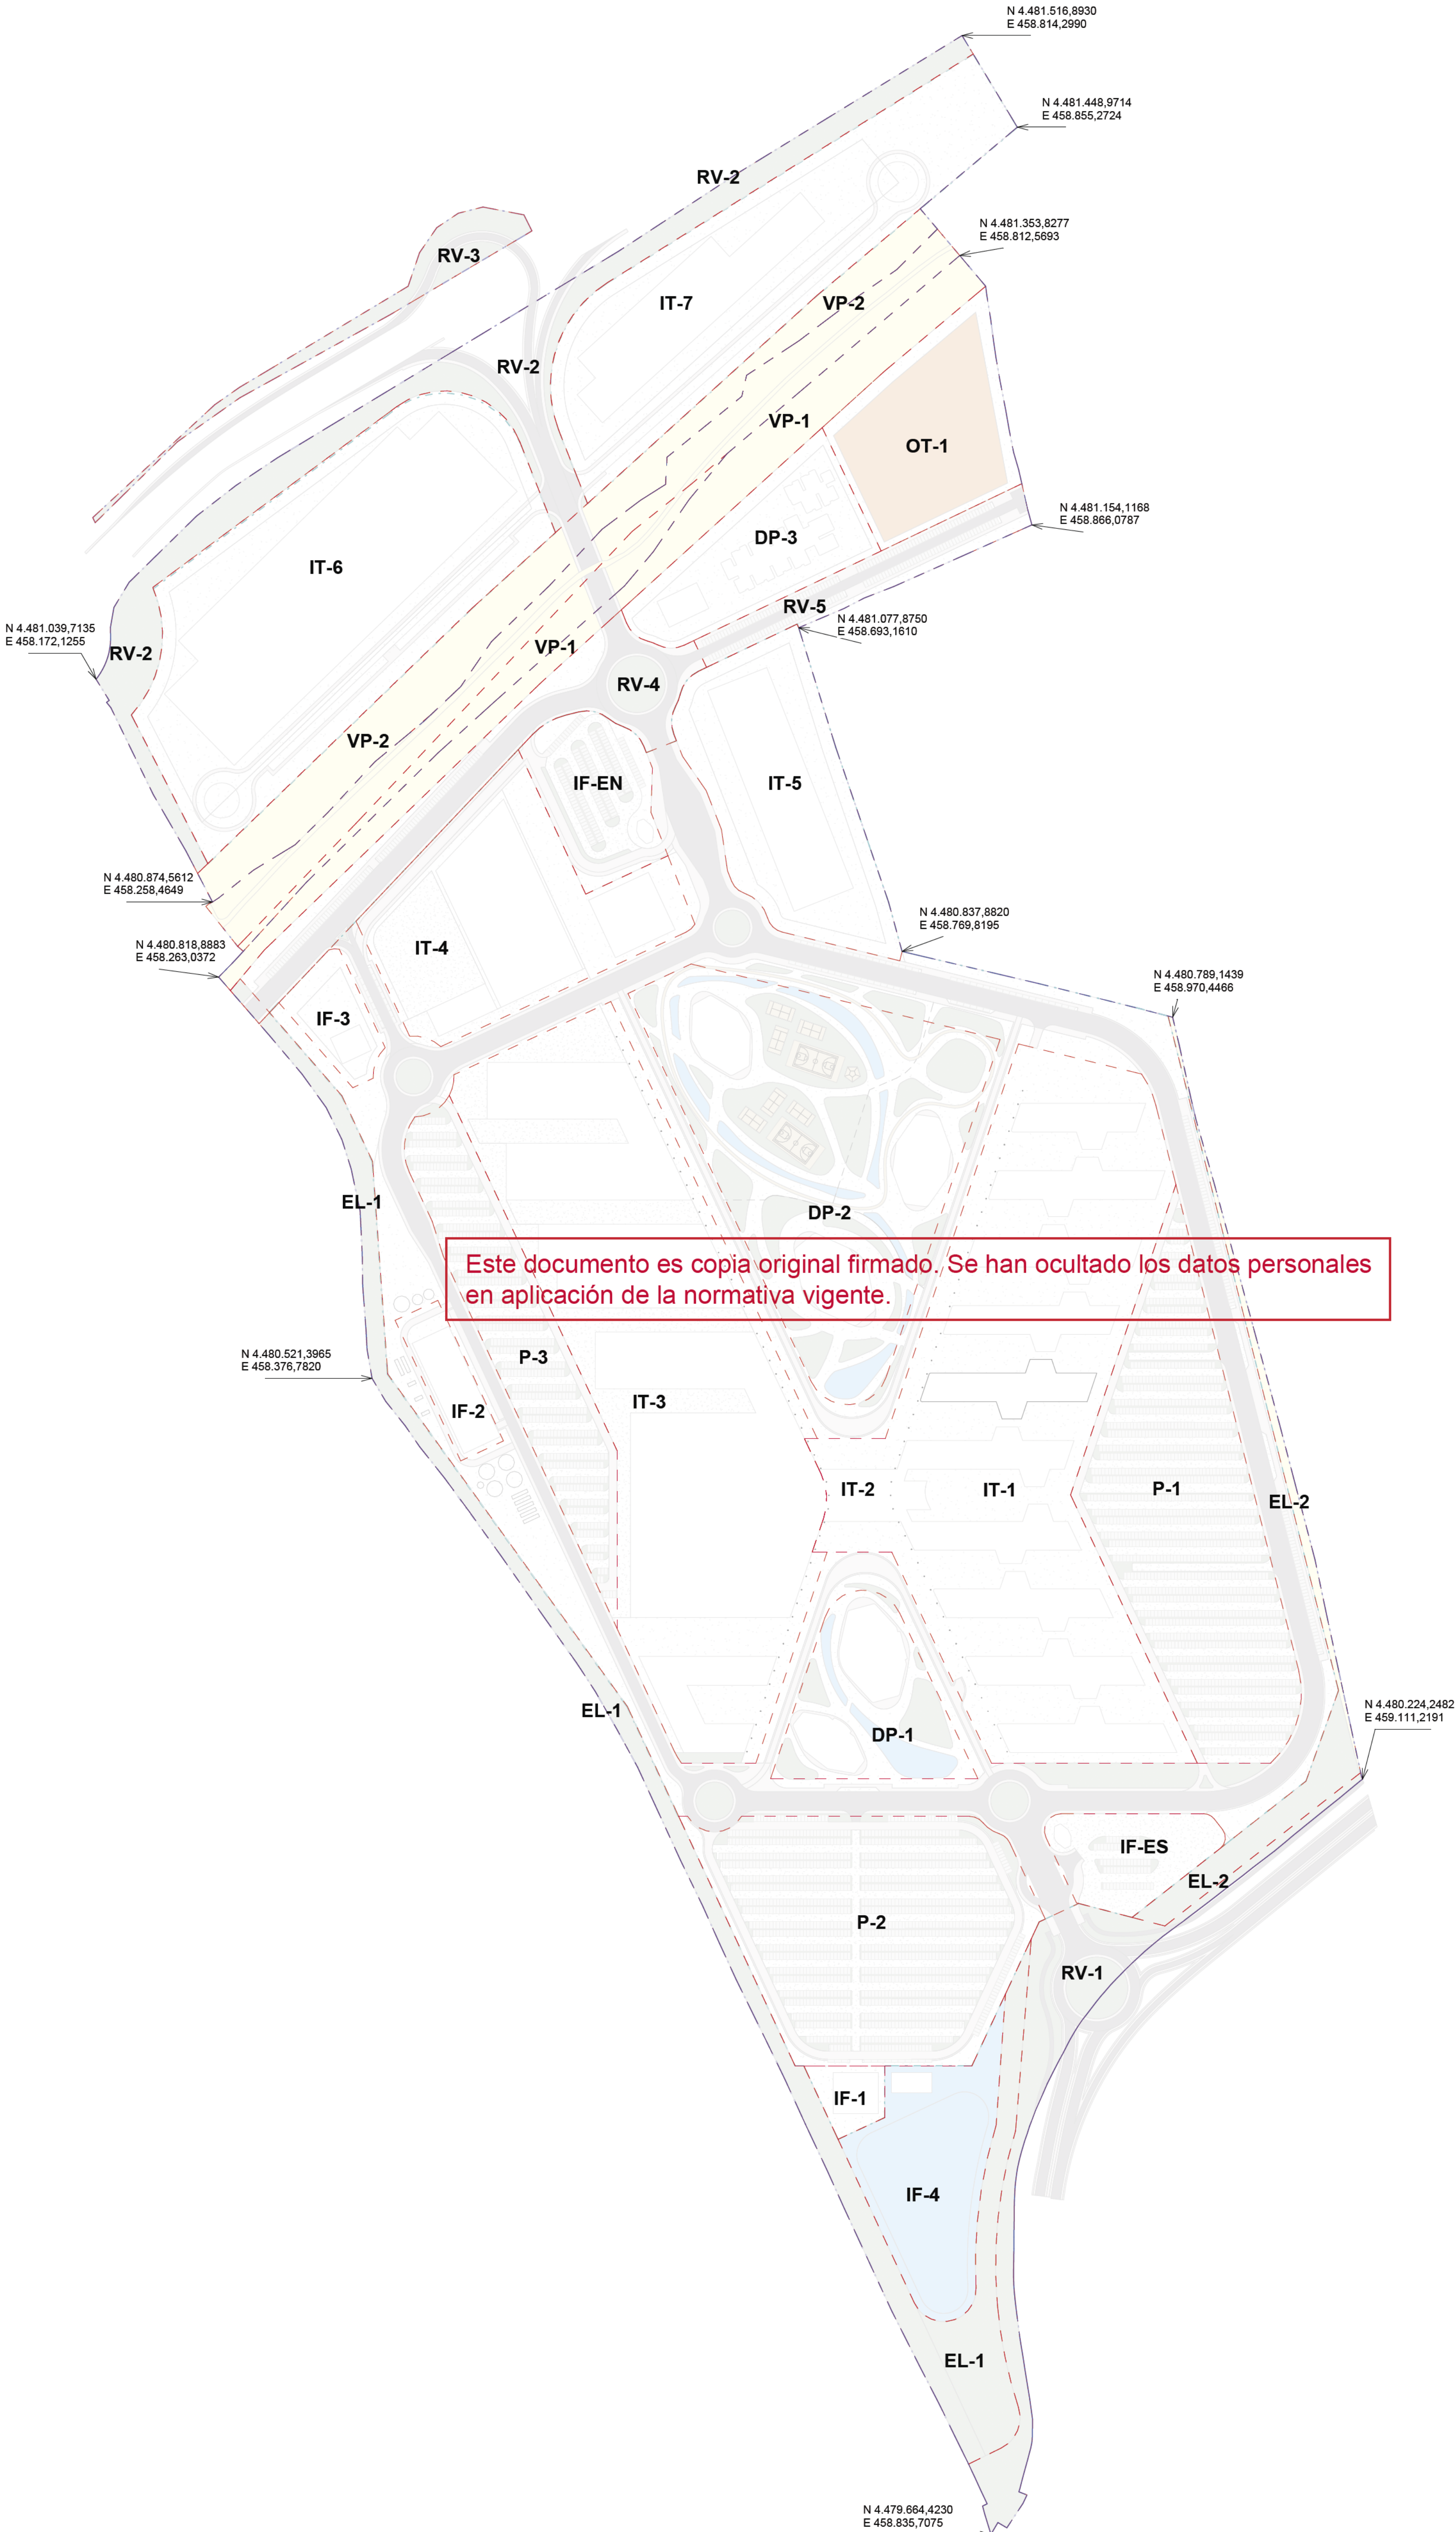

ÁREAS DE SUBPARCELA	
Parcela	Área
Subparcelas Campus ITH	
DP-1	13.429,90 m²
DP-2	48.770,94 m²
DP-3	13.727,77 m²
IF-1	2.293,49 m²
IF-2	4.025,00 m²
IF-3	4.121,94 m²
IF-4	15.120,08 m²
IF-EN	9.360,73 m²
IF-ES	7.234,25 m²
IF-P2	37.314,24 m²
IF-V	99.043,76 m²
IT-1	80.387,38 m²
IT-2	37.582,57 m²
IT-3	75.488,81 m²
IT-4	18.624,00 m²
IT-5	26.838,15 m²
IT-6	23.040,10 m²
IT-7	54.281,78 m²
IT-7	37.101,87 m²
Subparcelas otros	
EL-1	24.651,87 m²
EL-2	7.105,41 m²
EL-2	7.033,20 m²
OT-1	16.037,39 m²
PI-2	23.675,46 m²
RV-1	13.314,60 m²
RV-3	4.905,71 m²
RV-4	15.827,02 m²
VP-1	21.083,42 m²
VP-2	34.862,40 m²
	776.293,62 m²

SUP. CONSTRUIDA POR SUBPARCELA	
Parcela	Área
DP-1	4.071,81 m²
DP-2	7.090,74 m²
DP-3	4.697,06 m²
IF-1	996,00 m²
IF-2	2.673,00 m²
IF-3	493,32 m²
IF-4	498,76 m²
IF-EN	163,98 m²
IF-ES	163,97 m²
IT-1	88.808,13 m²
IT-2	8.141,92 m²
IT-3	90.508,14 m²
IT-4	14.990,50 m²
IT-5	24.925,89 m²
IT-6	36.932,22 m²
IT-7	9.970,24 m²
	293.125,46 m²



1000 - REFERENCIAS Y JUSTIFICACIONES
PLANO DE ALINEACIONES

nº de plano	
ITH_ARQ_PB	ITH-0-1002
escala	A-1 1:2500 A-3 1:5000
fecha	Mayo 2026
revisión	descripción fecha

PLANOS DE EDIFICACIONES

Descripción	INDRA TECHNOLOGY HUB
Situación	TORREJÓN DE ARDOZ
Promotor	INDRA SISTEMAS S.A.

Consultor Estructuras e Instalaciones	SIRKUMingenieros
Consultor Urbanismo	OPCIONA Gestión y Proyectos, S.L.

Ortiz. Leon
ARQUITECTOS