


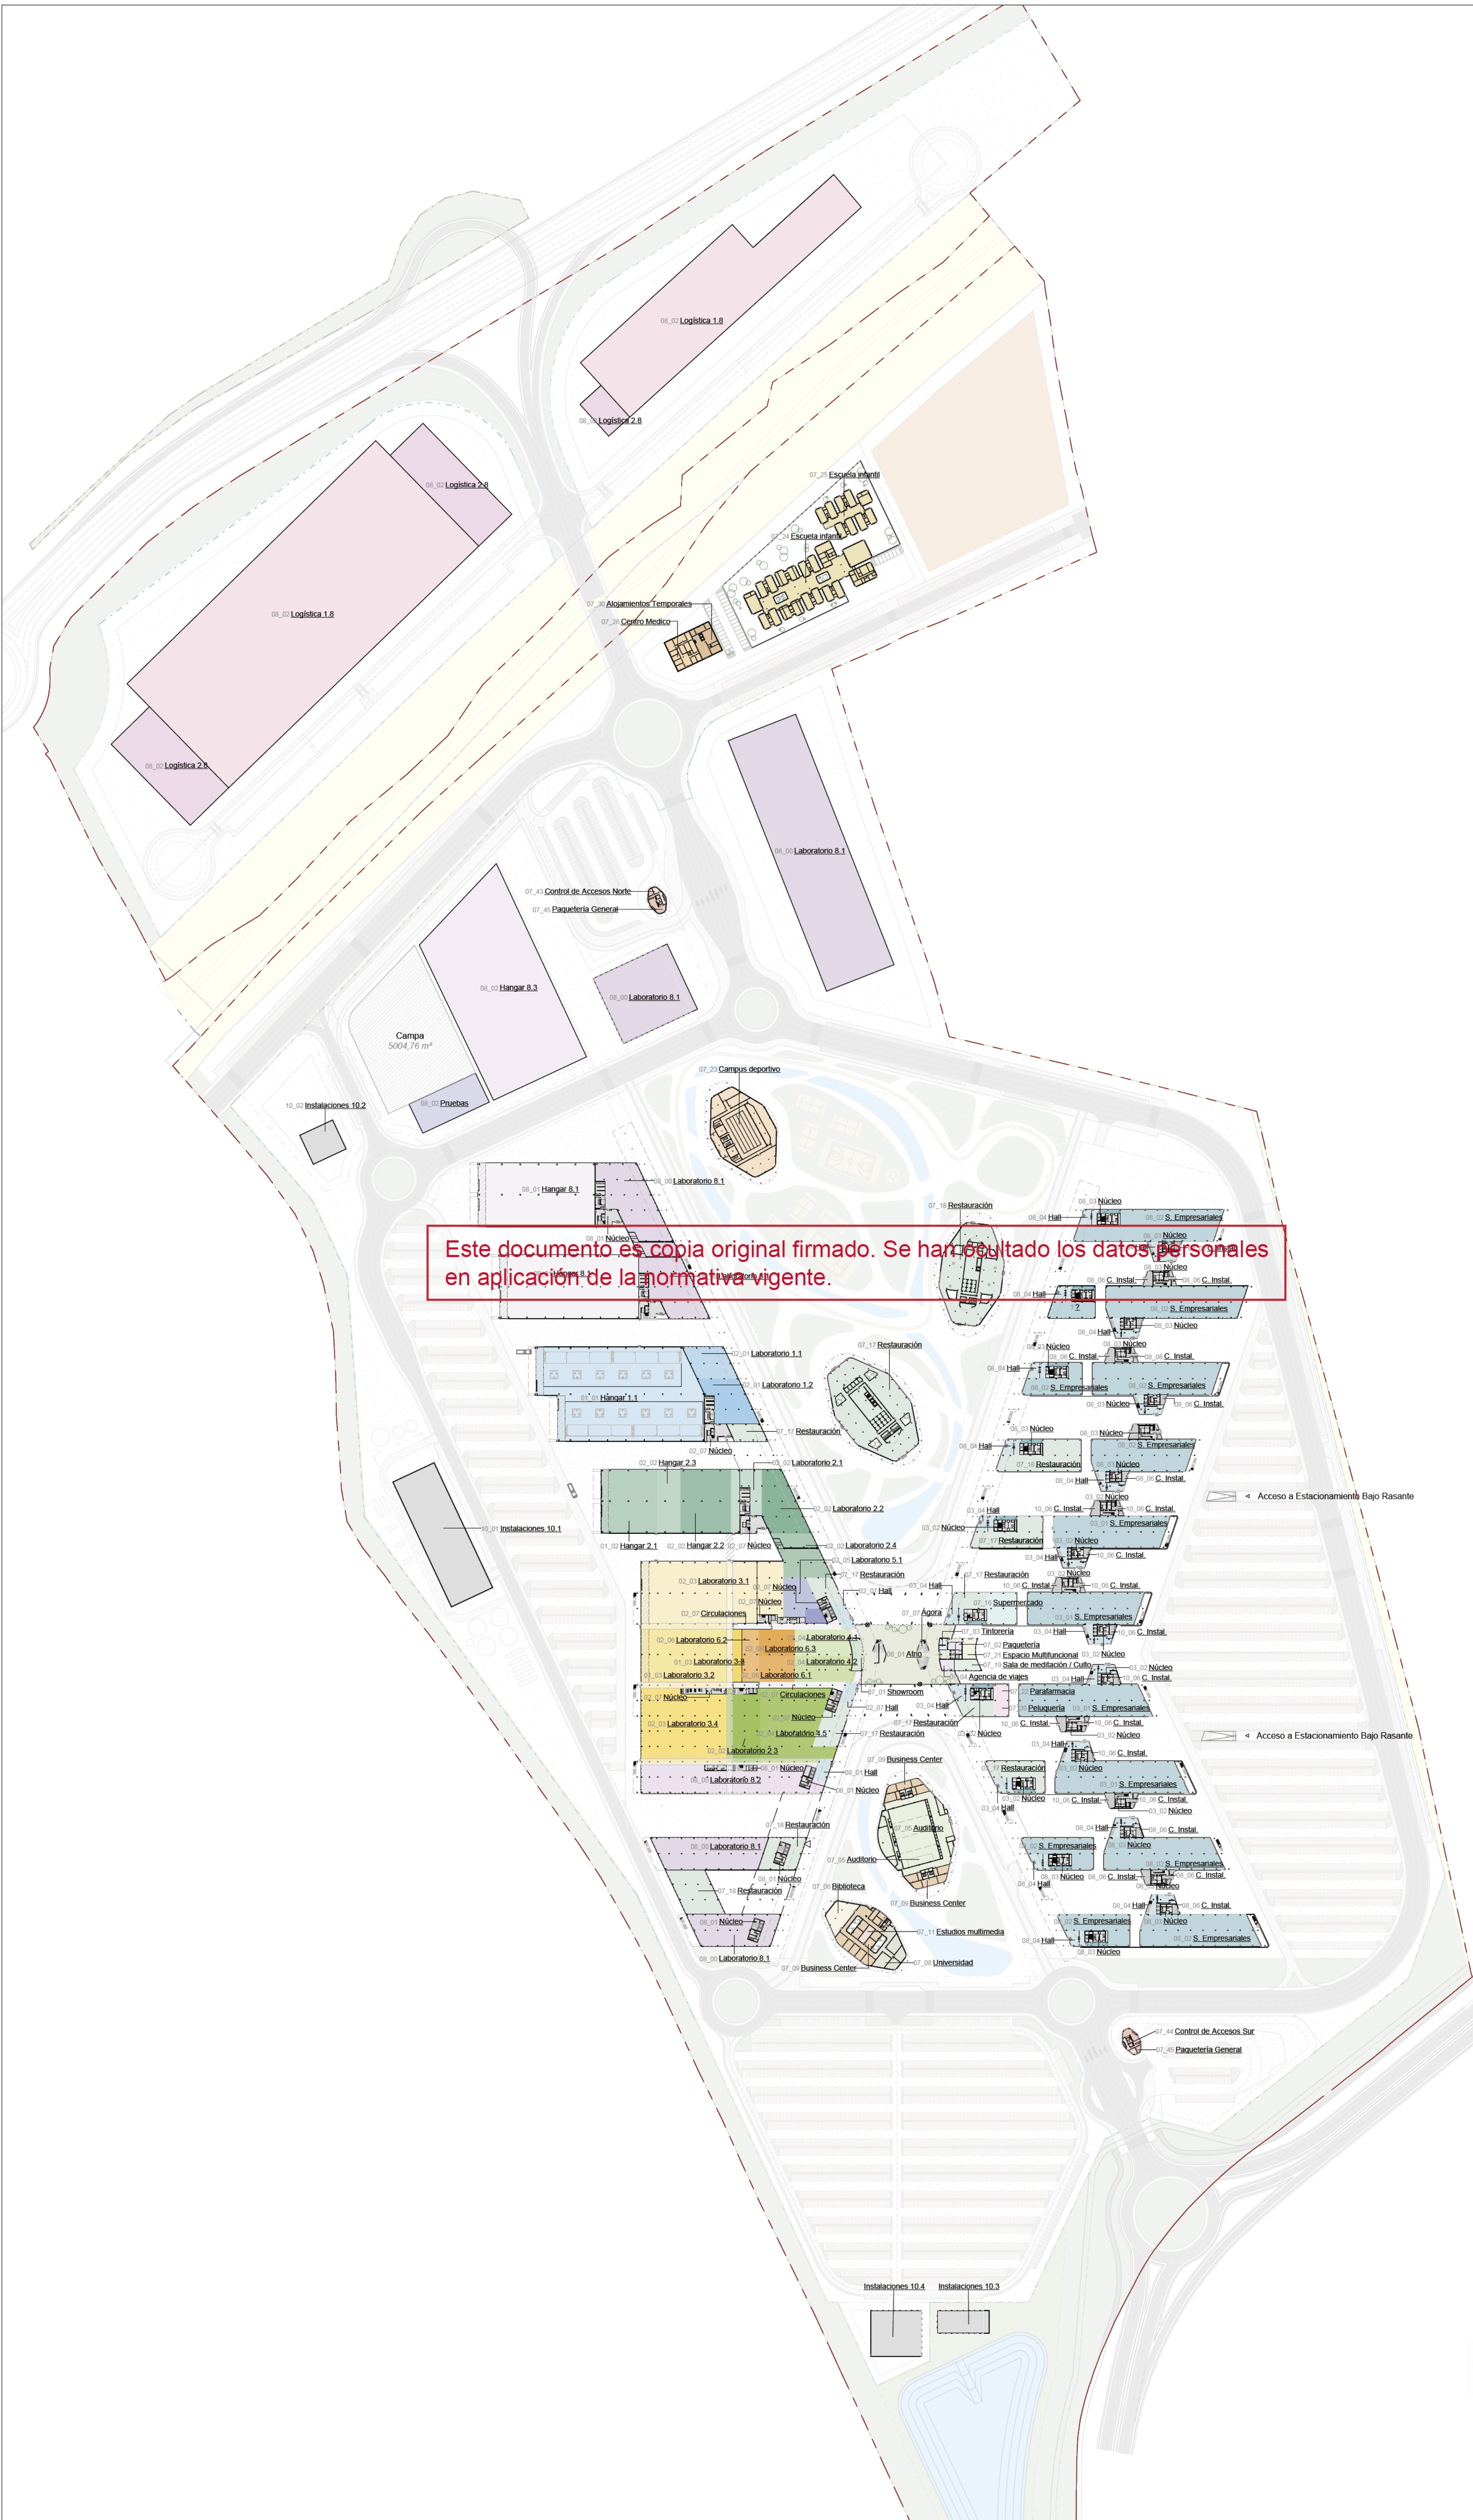

Nº	Nombre	Área
01-MANUFACTURING		
01_01	Hangar 1.1	6138 m²
01_02	Hangar 2.1	1535 m²
01_03	Laboratorio 3.2	2547 m²
01_03	Laboratorio 3.3	203 m²
		10423 m²
02-INGENIERIA		
02_01	Laboratorio 1.1	586 m²
02_01	Laboratorio 1.2	763 m²
02_01	Laboratorio 1.3	2070 m²
02_02	Hangar 2.2	1379 m²
02_02	Hangar 2.3	627 m²
02_02	Laboratorio 2.1	556 m²
02_02	Laboratorio 2.2	917 m²
02_02	Laboratorio 2.3	1020 m²
02_02	Laboratorio 2.4	811 m²
02_03	Laboratorio 3.1	3694 m²
02_03	Laboratorio 3.4	2949 m²
02_03	Laboratorio 3.5	699 m²
02_03	Laboratorio 3.6	845 m²
02_03	Laboratorio 3.7	417 m²
02_04	Laboratorio 4.1	640 m²
02_04	Laboratorio 4.2	649 m²
02_04	Laboratorio 4.3	859 m²
02_04	Laboratorio 4.4	766 m²
02_04	Laboratorio 4.5	5879 m²
02_05	Laboratorio 5.1	1025 m²
02_05	Laboratorio 5.2	119 m²
02_05	Laboratorio 5.3	1758 m²
02_05	Laboratorio 5.4	729 m²
02_06	Laboratorio 6.1	403 m²
02_06	Laboratorio 6.2	375 m²
02_06	Laboratorio 6.3	411 m²
02_06	Laboratorio 6.4	745 m²
02_06	Laboratorio 6.5	445 m²
02_06	Laboratorio 6.6	940 m²
02_07	Circulaciones	686 m²
02_07	Hall	301 m²
02_07	Núcleo	2605 m²
02_07	Núcleo - Casetón	67 m²
02_03	Terraza	719 m²
		37535 m²
03-CORPORATIVO		
03_01	S. Empresariales	30400 m²
03_02	Núcleo	3648 m²
03_04	Hall	1043 m²
03_05	Vest bulo	1815 m²
		36906 m²
04-ATM		
04_02	Laboratorio 7.1	5640 m²
		5640 m²
06-ZONAS COMUNES		
06_01	Atrio	2099 m²
06_02	Pasarelas	2817 m²
06_03	Terraza	1074 m²
06_04	Circulaciones Atrio	1139 m²
		7230 m²
07-ZONAS SERVICIOS		
07_01	Showroom	159 m²
07_02	Paquetería	47 m²
07_03	Tintorería	42 m²
07_04	Agencia de viajes	69 m²
07_05	Auditorio	2182 m²
07_06	B biblioteca	283 m²
07_07	Agora	131 m²
07_08	Universidad	385 m²
07_09	Business Center	1160 m²
07_11	Estudios multimedia	62 m²
07_16	Supermercado	417 m²
07_17	Restauración	5750 m²
07_18	Restauración	4097 m²
07_19	Sala de meditación / Culto	123 m²
07_20	Peluquería	130 m²
07_21	Espacio Multifuncional	125 m²
07_22	Parafarmacia	81 m²
07_23	Campus deportivo	1882 m²
07_24	Escuela infantil	2219 m²
07_25	Escuela infantil	719 m²
07_26	Centro Medico	375 m²
07_30	Alojamientos Temporales	1384 m²
07_35	Sala de lactancia	46 m²
07_43	Control de Accesos Norte	64 m²
07_44	Control de Accesos Sur	64 m²
07_45	Paquetería General	199 m²
		22198 m²
08-BAJO RASANTE		
08_01	Estacionamiento Bajo Rasante	20697 m²
08_07	Núcleo	847 m²
		21454 m²
08-CORPORATIVO		
08_02	S. Empresariales	39943 m²
08_03	Núcleo	4420 m²
08_04	Hall	1519 m²
08_05	Vest bulo	2477 m²
		48359 m²
08-INGENIERIA		
08_00	Laboratorio 8.1	48205 m²
08_00	Laboratorio 8.2	6830 m²
08_01	Hall	135 m²
08_01	Núcleo	2525 m²
08_01	Núcleo - Casetón	42 m²
08_13	Terraza	859 m²
		58596 m²
08-INSTALACIONES		
08_06	C. Instal.	1073 m²
08_08	Galería Técnica Edificación	921 m²
08_09	Galería Técnica Urbanización	1558 m²
		3550 m²
08-MANUFACTURING		
08_01	Hangar 8.1	6971 m²
08_02	Hangar 8.3	8499 m²
08_02	Logística 1.8	30119 m²
08_02	Logística 2.8	16794 m²
08_02	Pruebas	1487 m²
		36859 m²
08-ZONAS COMUNES		
08_12	Pasarelas	3634 m²
08_13	Terraza	1571 m²
		5204 m²
09-BAJO RASANTE		
09_01	Estacionamiento Bajo Rasante	33417 m²
09_02	Núcleo	1004 m²
		34420 m²
10-INSTALACIONES		
10_00	Galería Técnica Edificación	3792 m²
10_01	Instalaciones 10.1	2673 m²
10_02	Instalaciones 10.2	493 m²
10_03	Instalaciones 10.3	499 m²
10_04	Instalaciones 10.5	683 m²
10_05	Instalaciones 10.4	996 m²
10_06	C. Instal.	1109 m²
10_07	Galería Técnica Urbanización	3193 m²
		13439 m²
		368814 m²

1010 - PLANTAS		
P. GENERAL PL00		
r# de plano		
ITH_ARQ_PB		ITH-0-1010.0
escala	A-1 1:2000	A-3 1:4000
fecha	Mayo 2026	
revisión	descripción	fecha

PLANOS DE EDIFICACIONES

Descripción	INDRA TECHNOLOGY HUB	
Situación	TORREJÓN DE ARDOZ	
Promotor	INDRA SISTEMAS S.A.	
Consultor Estructuras e Instalaciones	SIRKUMingenieros	
Consultor Urbanismo	OPCIONA Gestión y Proyectos, S.L.	