

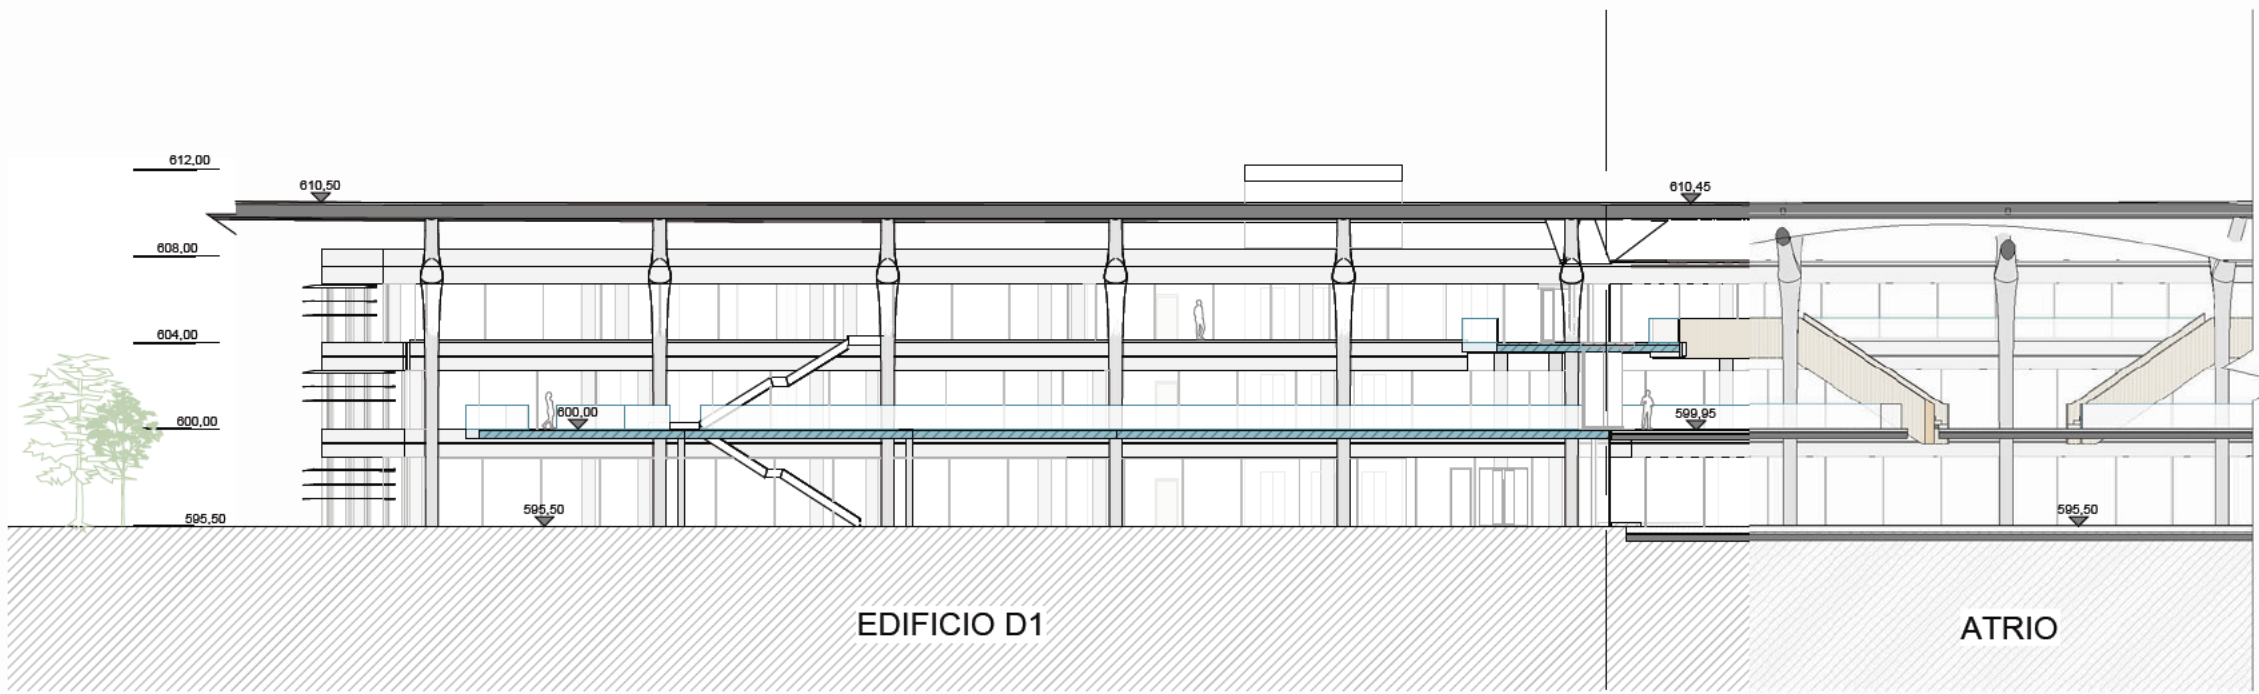


Sección A-A' : Sección longitudinal pasarela defensa
1 : 350

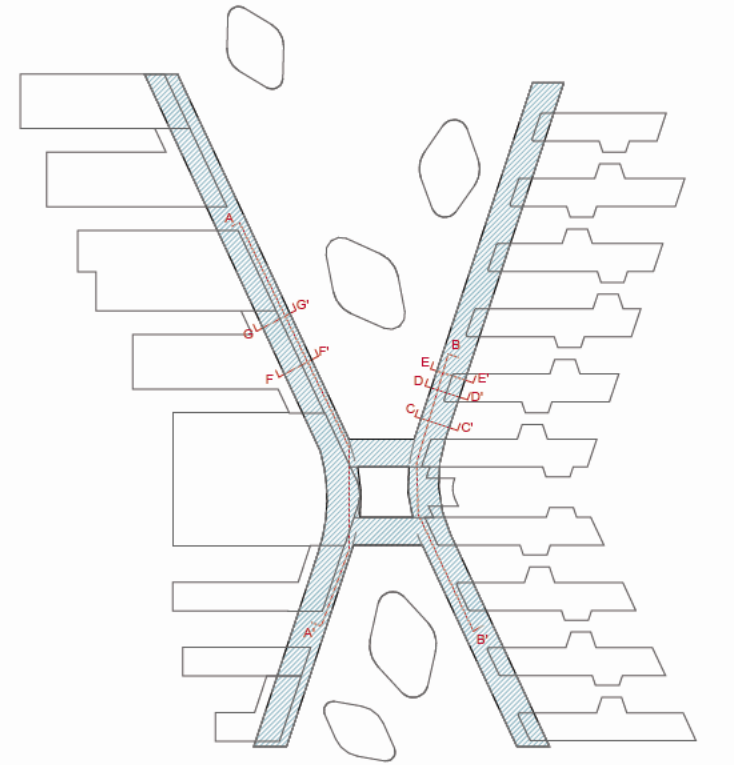


Sección B-B' : Sección longitudinal pasarela SSEE
1 : 350


1:350 0 5 10 20		
1050 - ALZADOS Y SECCIONES		
SECCIONES PASARELAS Y PÉRGOLA		
nº de plano		
ITH_ARQ_PB		ITH-0-1053
escala	A-1 1:350	A-3 1:700
fecha	09/04/2025	
revisión	descripción	fecha

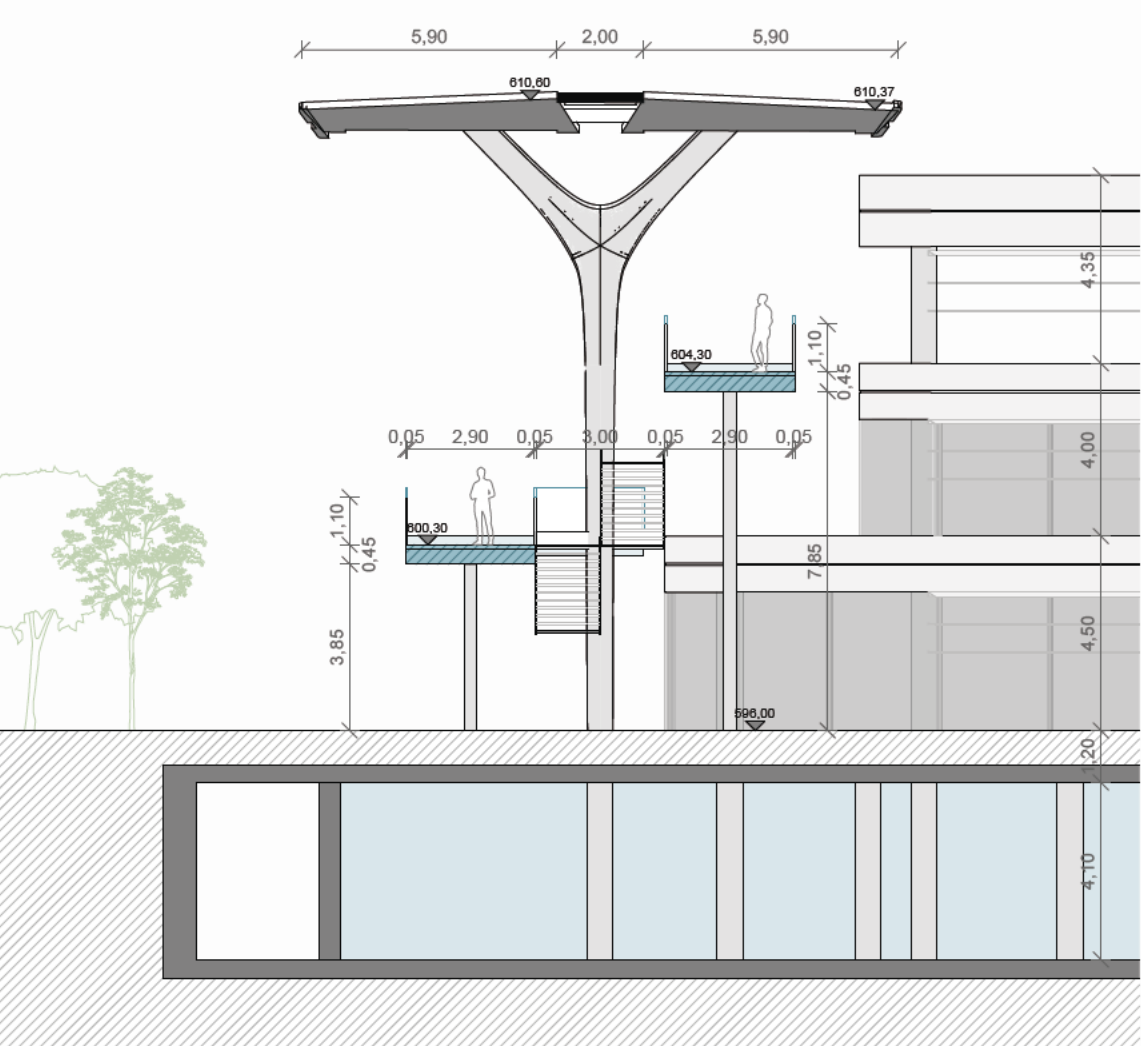


Sección C-C' : Sección transversal escaleras SSEE
1 : 175

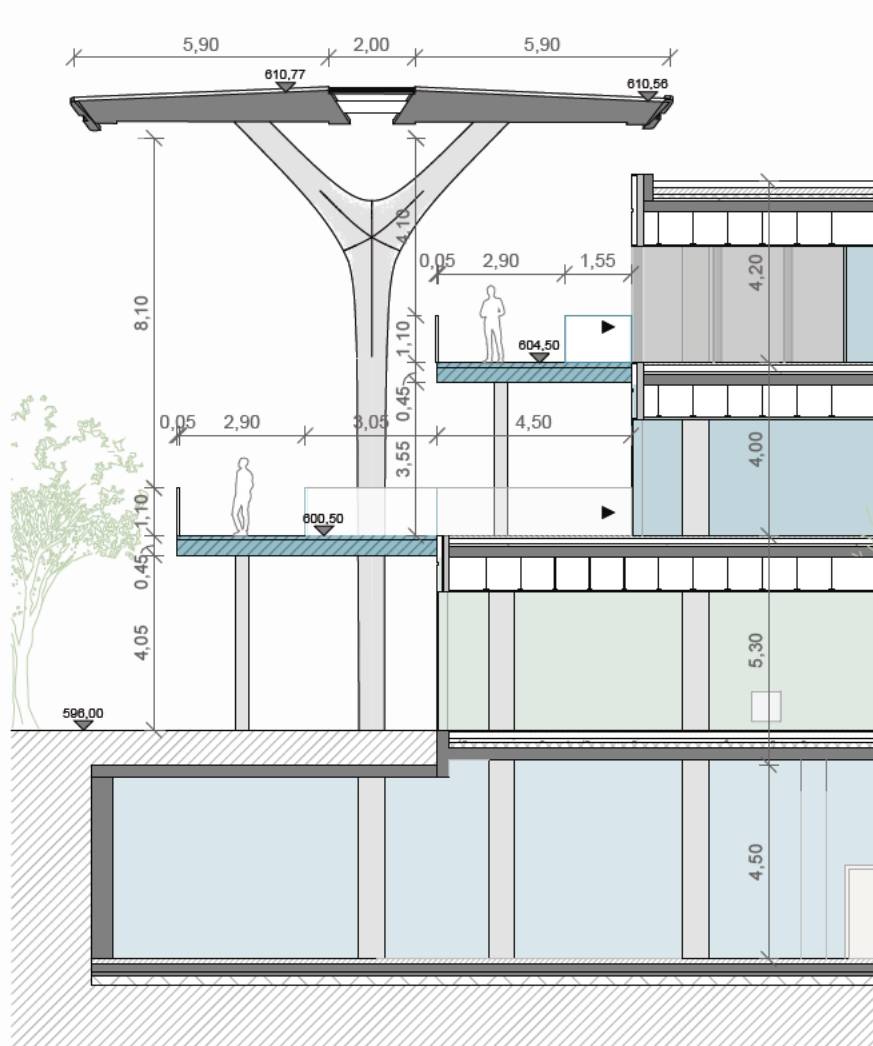


Sección D-D' : Sección transversal acceso SSEE
1 : 175

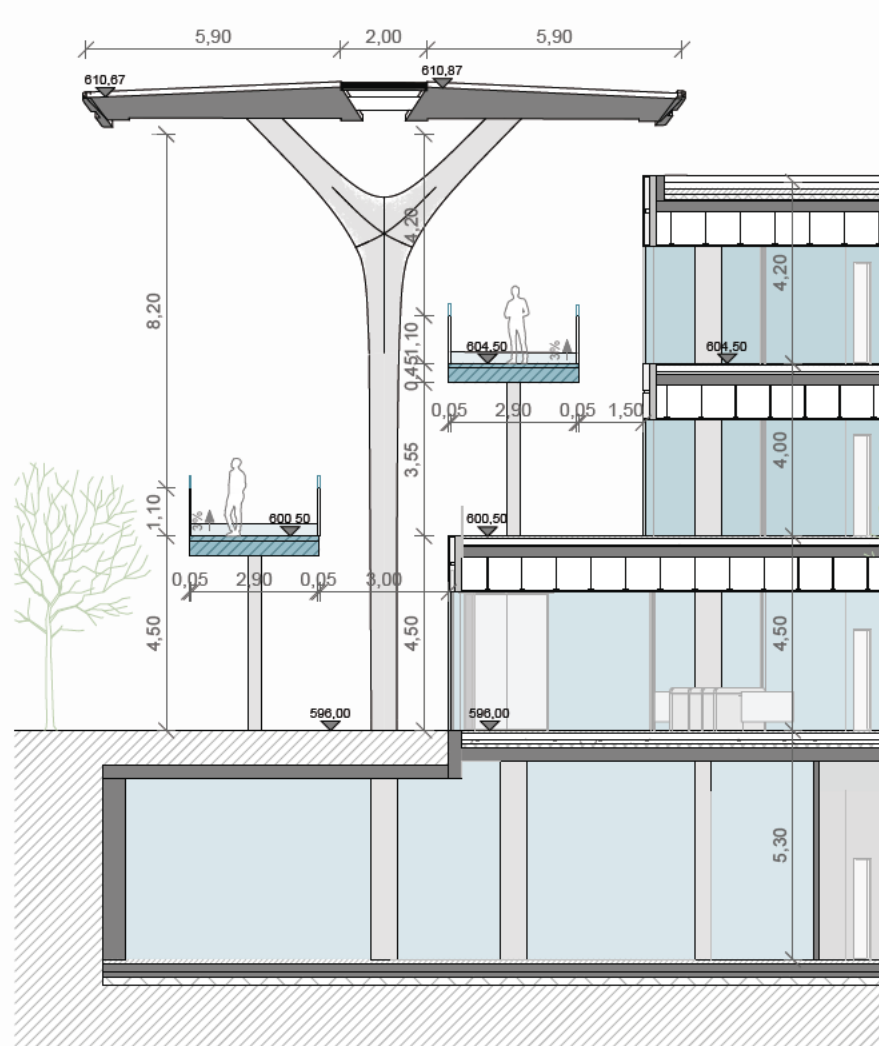

Sección E-E' : Sección transversal tipo SSEE
1 : 175

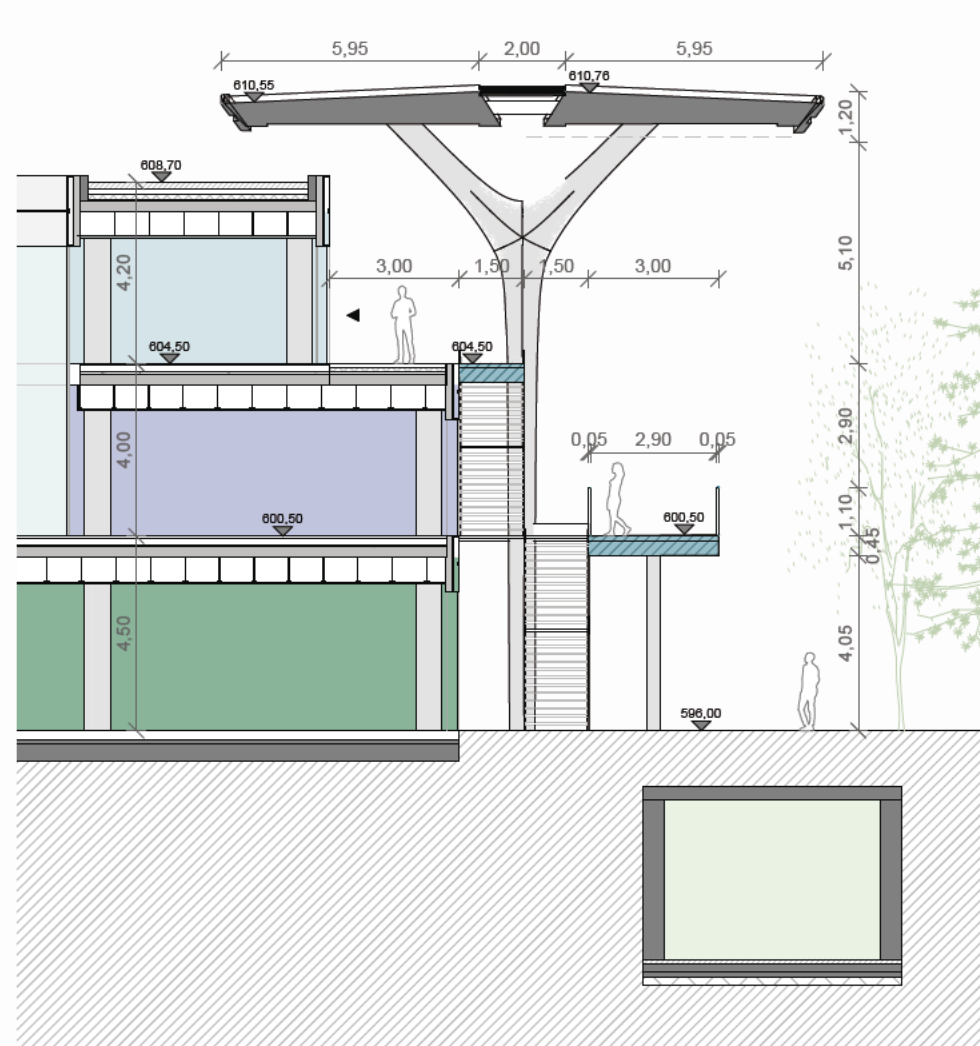

Sección F-F' : Sección transversal escalera DEF
1 : 175

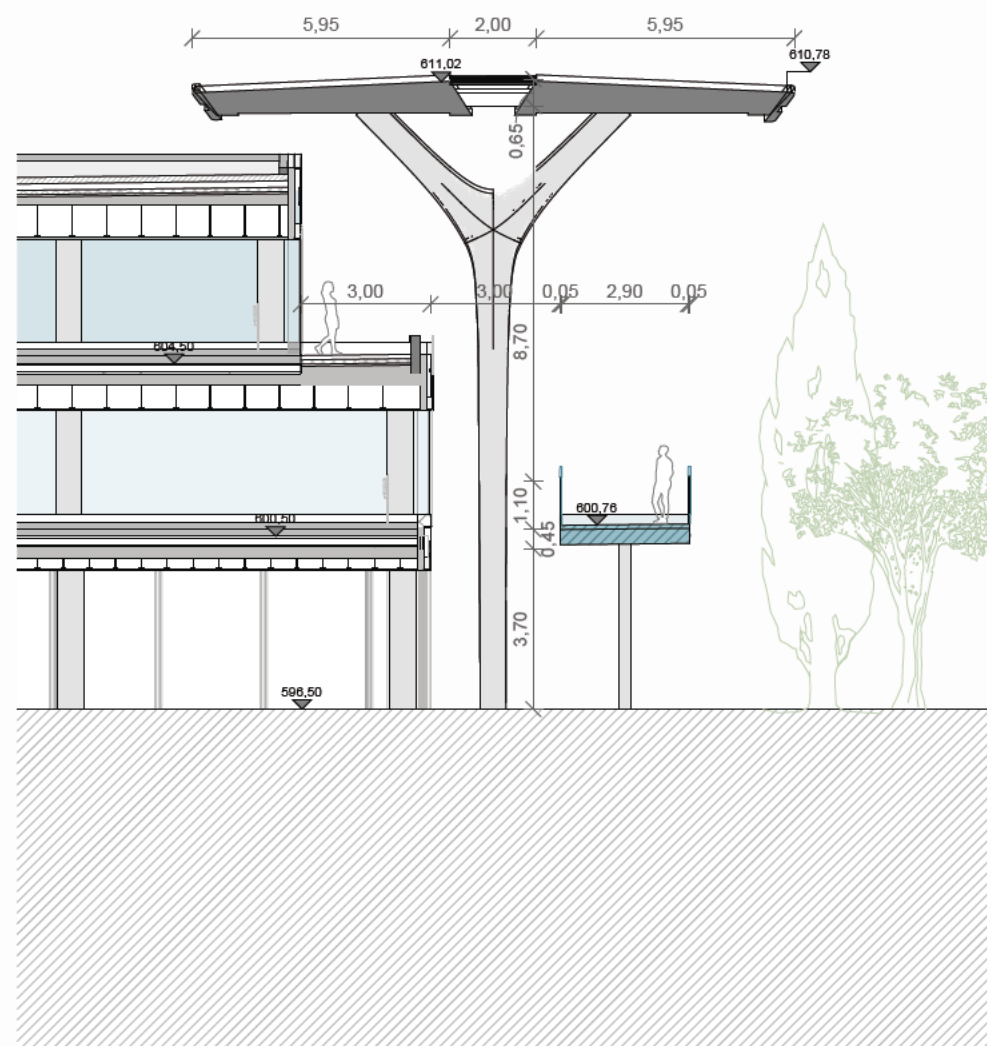

Sección G-G' : Sección transversal tipo DEF
1 : 175

PLANOS DE EDIFICACIONES

Descripción	INDRA TECHNOLOGY HUB
Situación	TORREJÓN DE ARDOZ
Promotor	INDRA SISTEMAS S.A.
Consultor Estructuras e Instalaciones	SIRKUMingenieros
Consultor Urbanismo	OPCIONA Gestión y Proyectos, S.L.

Ortiz. Leon
ARQUITECTOS