


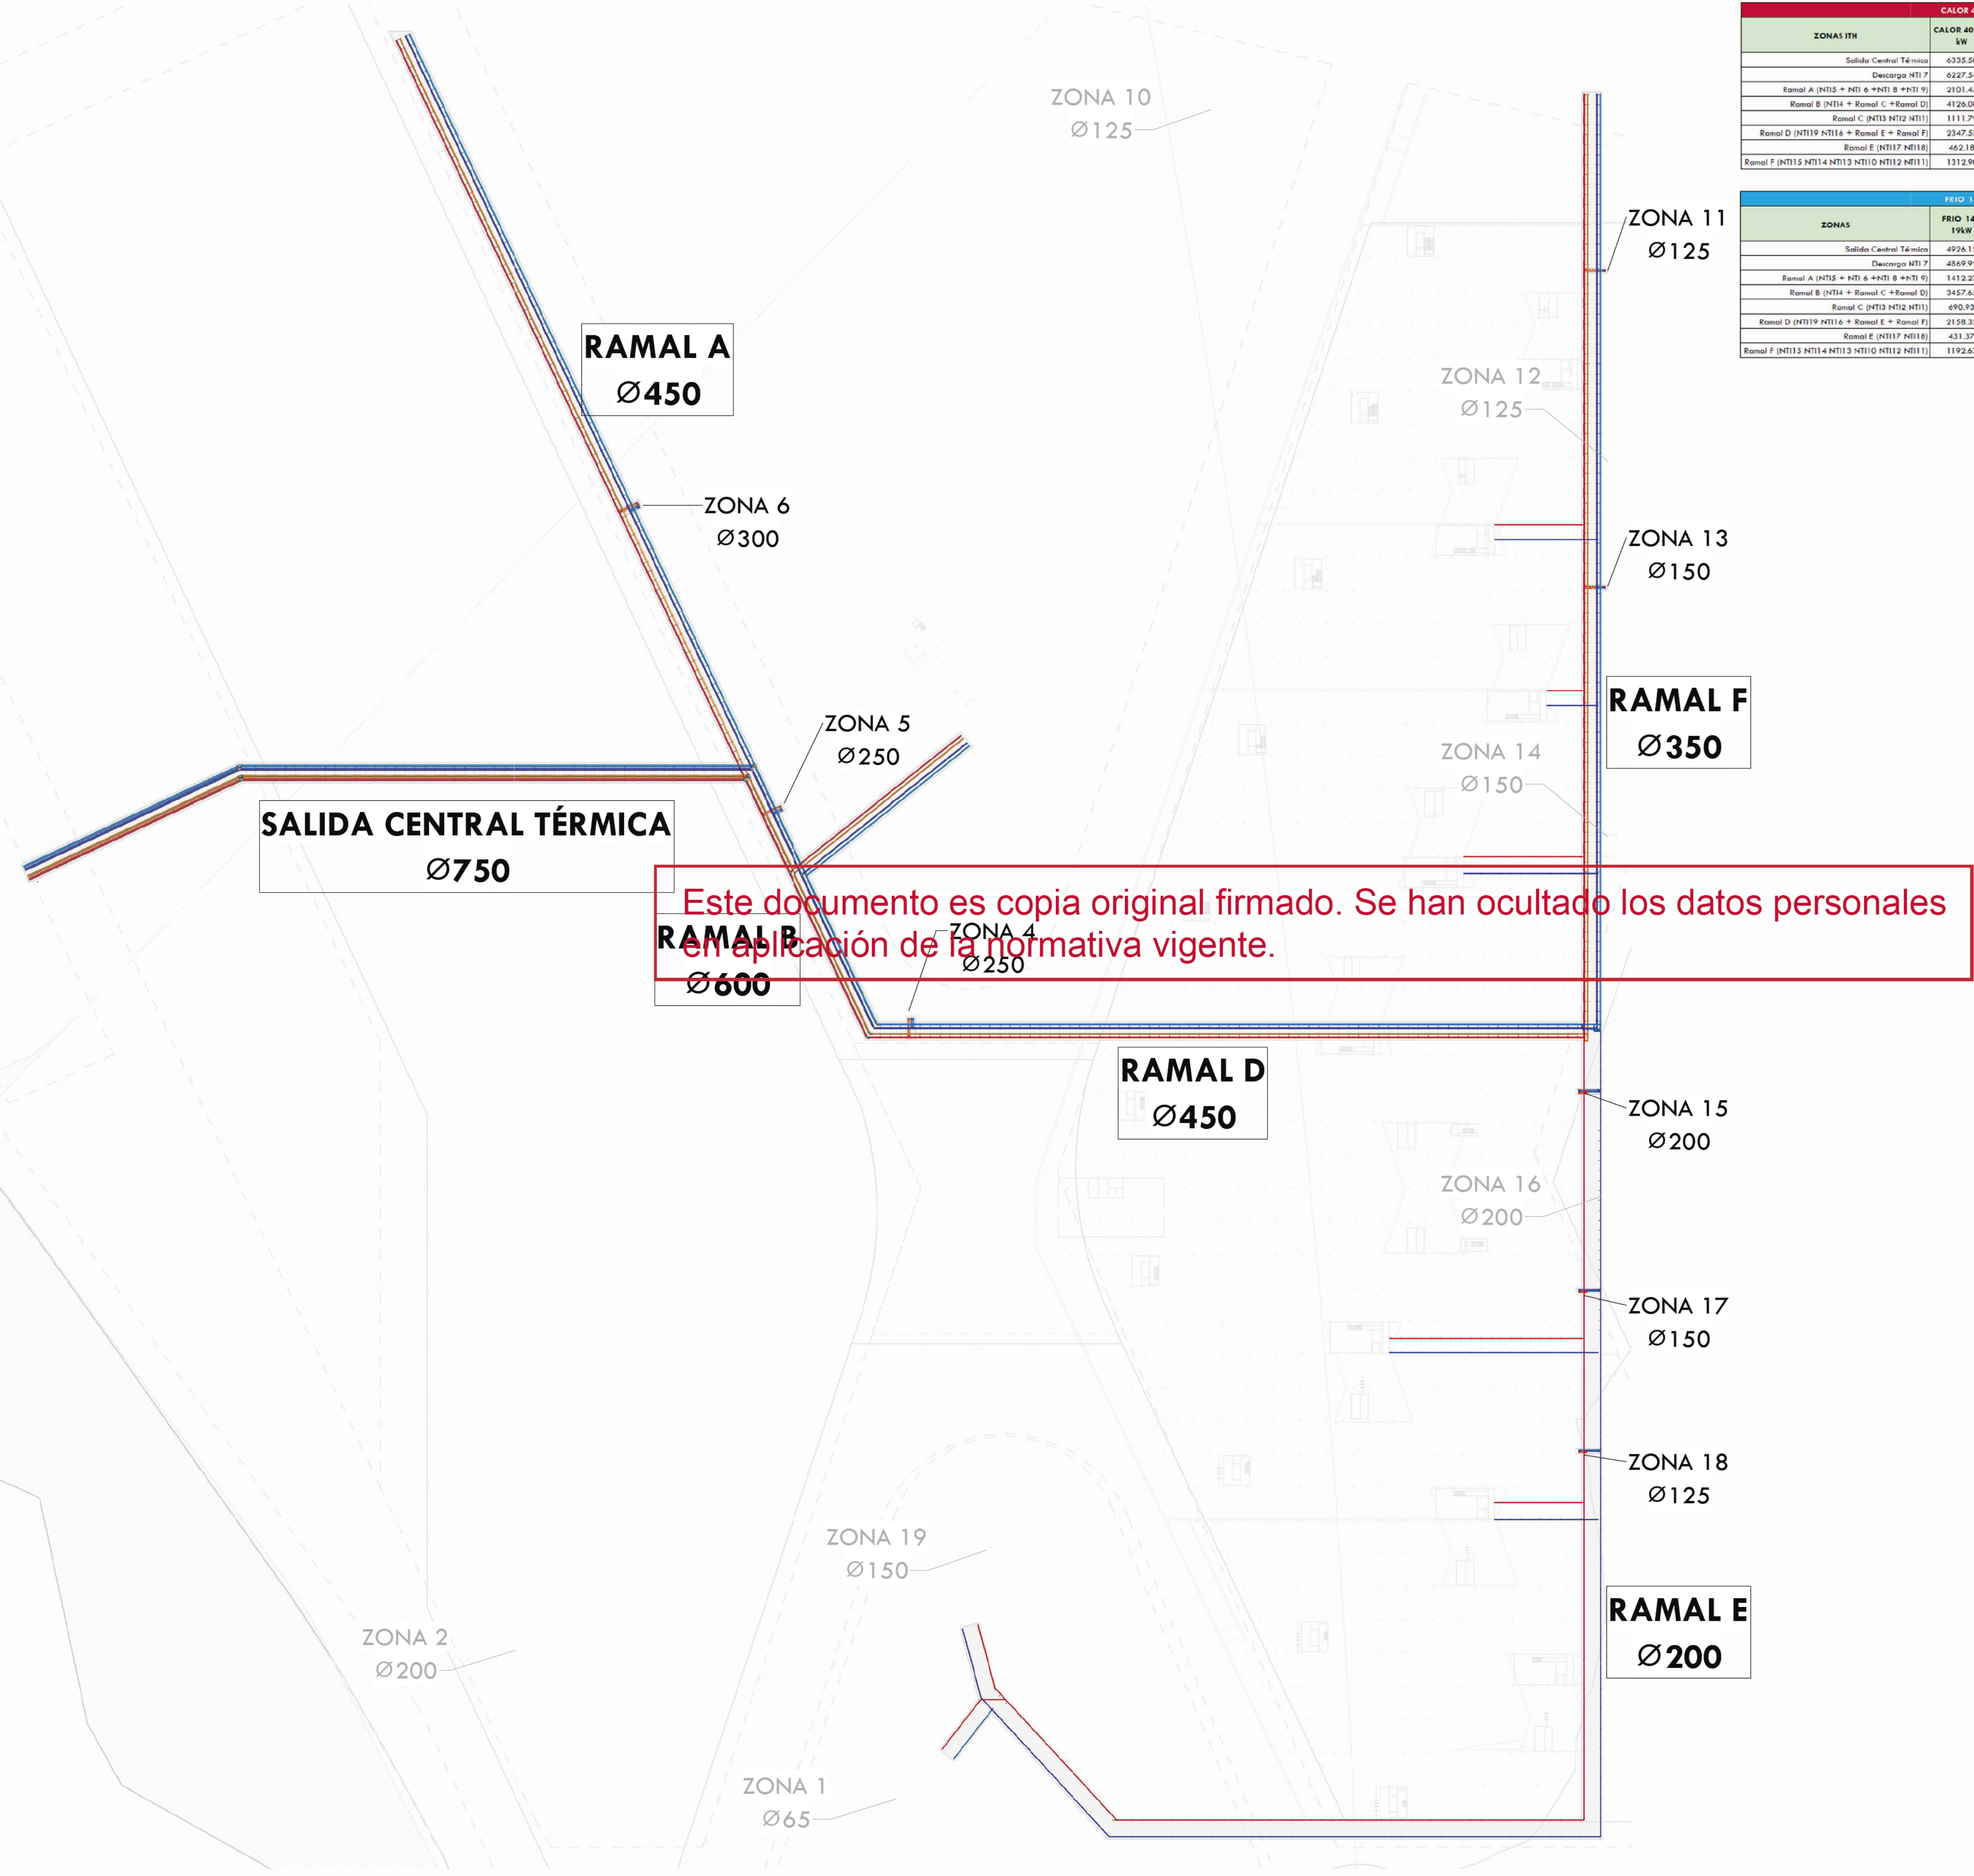

CALOR 40 - 45 kW				
ZONAS ITH	CALOR 40 - 45 kW	40 - 45 kW Est. CAUDAL L/H	Diámetro Nominal (mm)	ESPACIO OCUPADO DN + AISLAMIENTO (mm)
Salida Central Térmica	6335.50	681066.35	DN750	797.00
Descarga NTI 7	6227.34	669460.09	DN750	797.00
Ramal A (NTI5 + NTI 6 +NTI 8 +NTI 9)	2101.45	223906.18	DN450	492.20
Ramal B (NTI4 + Ramal C +Ramal D)	4126.08	443553.91	DN600	644.60
Ramal C (NTI3 NTI2 NTI1)	1111.79	119517.54	DN300	358.80
Ramal D (NTI19 NTI16 + Ramal F)	2347.53	252359.82	DN450	492.20
Ramal E (NTI17 NTI18)	462.18	49684.18	DN200	254.10
Ramal F (NTI15 NTI14 NTI13 NTI10 NTI12 NTI11)	1312.90	141136.98	DN350	390.60

FRIO 14 - 19kW				
ZONAS	FRIO 14 - 19kW	14 - 19kW Est. CAUDAL L/H	Diámetro Nominal (mm)	ESPACIO OCUPADO DN + AISLAMIENTO (mm)
Salida Central Térmica	4926.12	529557.69	DN750	797.00
Descarga NTI 7	4869.92	523516.38	DN750	797.00
Ramal A (NTI5 + NTI 6 +NTI 8 +NTI 9)	1412.27	151819.37	DN350	390.60
Ramal B (NTI4 + Ramal C +Ramal D)	3457.65	371697.01	DN600	644.60
Ramal C (NTI3 NTI2 NTI1)	690.93	74275.33	DN250	308.00
Ramal D (NTI19 NTI16 + Ramal E + Ramal F)	2158.32	232019.64	DN450	492.20
Ramal E (NTI17 NTI18)	431.37	46371.90	DN200	254.10
Ramal F (NTI15 NTI14 NTI13 NTI10 NTI12 NTI11)	1192.67	128211.66	DN350	390.60

CALOR 34 - 39 kW				
ZONAS	CALOR 34 - 39 kW	34 - 39 kW Est. CAUDAL L/H	Diámetro Nominal (mm)	ESPACIO OCUPADO DN + AISLAMIENTO (mm)
Salida Central Térmica	6335.50	681066.35	DN750	797.00
Descarga NTI 7	6227.34	669460.09	DN750	797.00
Ramal A (NTI5 + NTI 6 +NTI 8 +NTI 9)	2101.45	223906.18	DN450	492.20
Ramal B (NTI4 + Ramal C +Ramal D)	4126.08	443553.91	DN600	644.60
Ramal C (NTI3 NTI2 NTI1)	1111.79	119517.54	DN300	358.80
Ramal D (NTI19 NTI16 + Ramal E + Ramal F)	2347.53	252359.82	DN450	492.20
Ramal E (NTI17 NTI18)	462.18	49684.18	DN200	254.10
Ramal F (NTI15 NTI14 NTI13 NTI10 NTI12 NTI11)	1312.90	141136.98	DN350	390.60

FRIO 7 - 12 kW				
ZONAS	FRIO 7 - 12 kW	7 - 12 kW Est. CAUDAL L/H	Diámetro Nominal (mm)	ESPACIO OCUPADO DN + AISLAMIENTO (mm)
Salida Central Térmica	4926.12	529557.69	DN750	797.00
Descarga NTI 7	4869.92	523516.38	DN750	797.00
Ramal A (NTI5 + NTI 6 +NTI 8 +NTI 9)	1412.27	151819.37	DN350	390.60
Ramal B (NTI4 + Ramal C +Ramal D)	3457.65	371697.01	DN600	644.60
Ramal C (NTI3 NTI2 NTI1)	690.93	74275.33	DN250	308.00
Ramal D (NTI19 NTI16 + Ramal E + Ramal F)	2158.32	232019.64	DN450	492.20
Ramal E (NTI17 NTI18)	431.37	46371.90	DN200	254.10
Ramal F (NTI15 NTI14 NTI13 NTI10 NTI12 NTI11)	1192.67	128211.66	DN350	390.60

REV.:

Fecha revisión:

Descripción:

1

Fecha

-Revisión

Realizado

Aprobado

Nombre del proyecto

ENPLAZAMIENTO: Dirección

Propietad:

Promotor:

Proyecto Básico

Nombre de plano:

Descripción:

Galería subterránea. Planta general

Escala gráfica:

E_A1

E_A3

0

00.1

SIRKUMingenieros

INGENIERO INDUSTRIAL

INGENIERO INDUSTRIAL

Fecha:

EXP:

IND:

MAYO 2026

Expediente

Ind

VALLADOLID - SAN SEBASTIÁN - MADRID - www.sirkum.com - sirkum@sirkum.com