




RAMAL A - ZONA 6 | E : 1 : 50

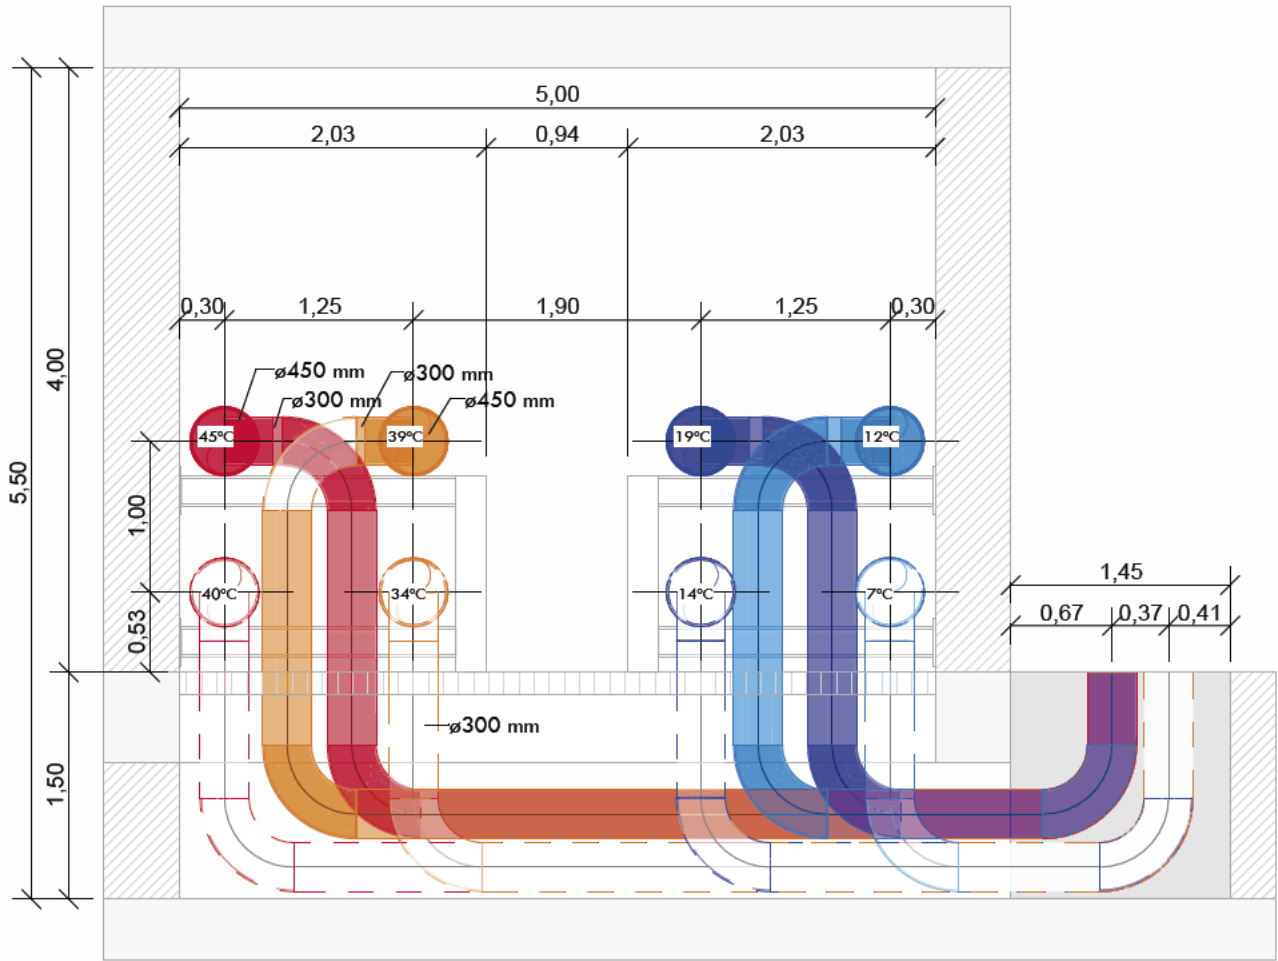


RAMAL B - ZONA 5 | E : 1 : 50

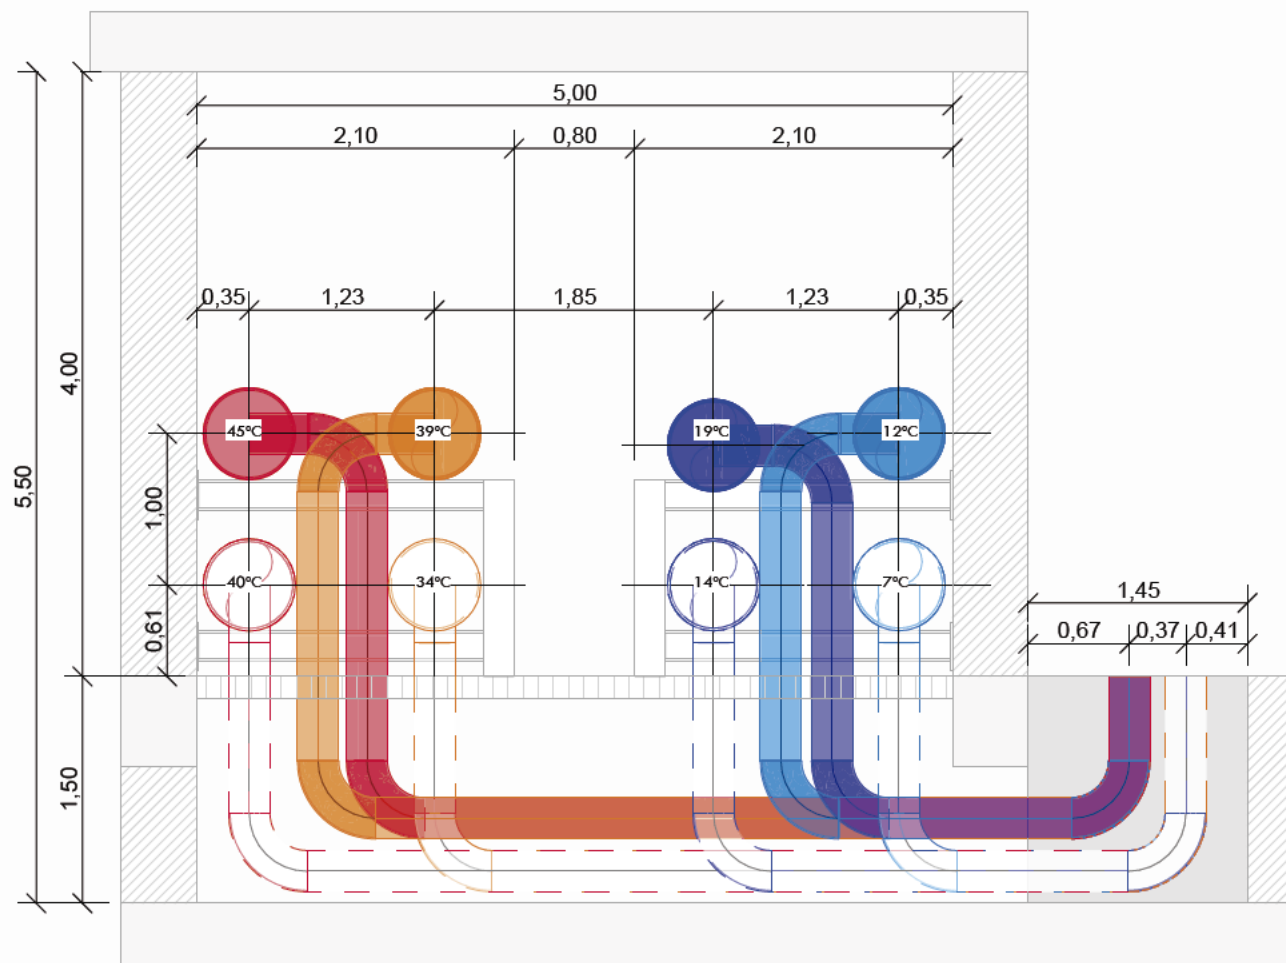


PLANTA GENERAL | E : 1 : 2000

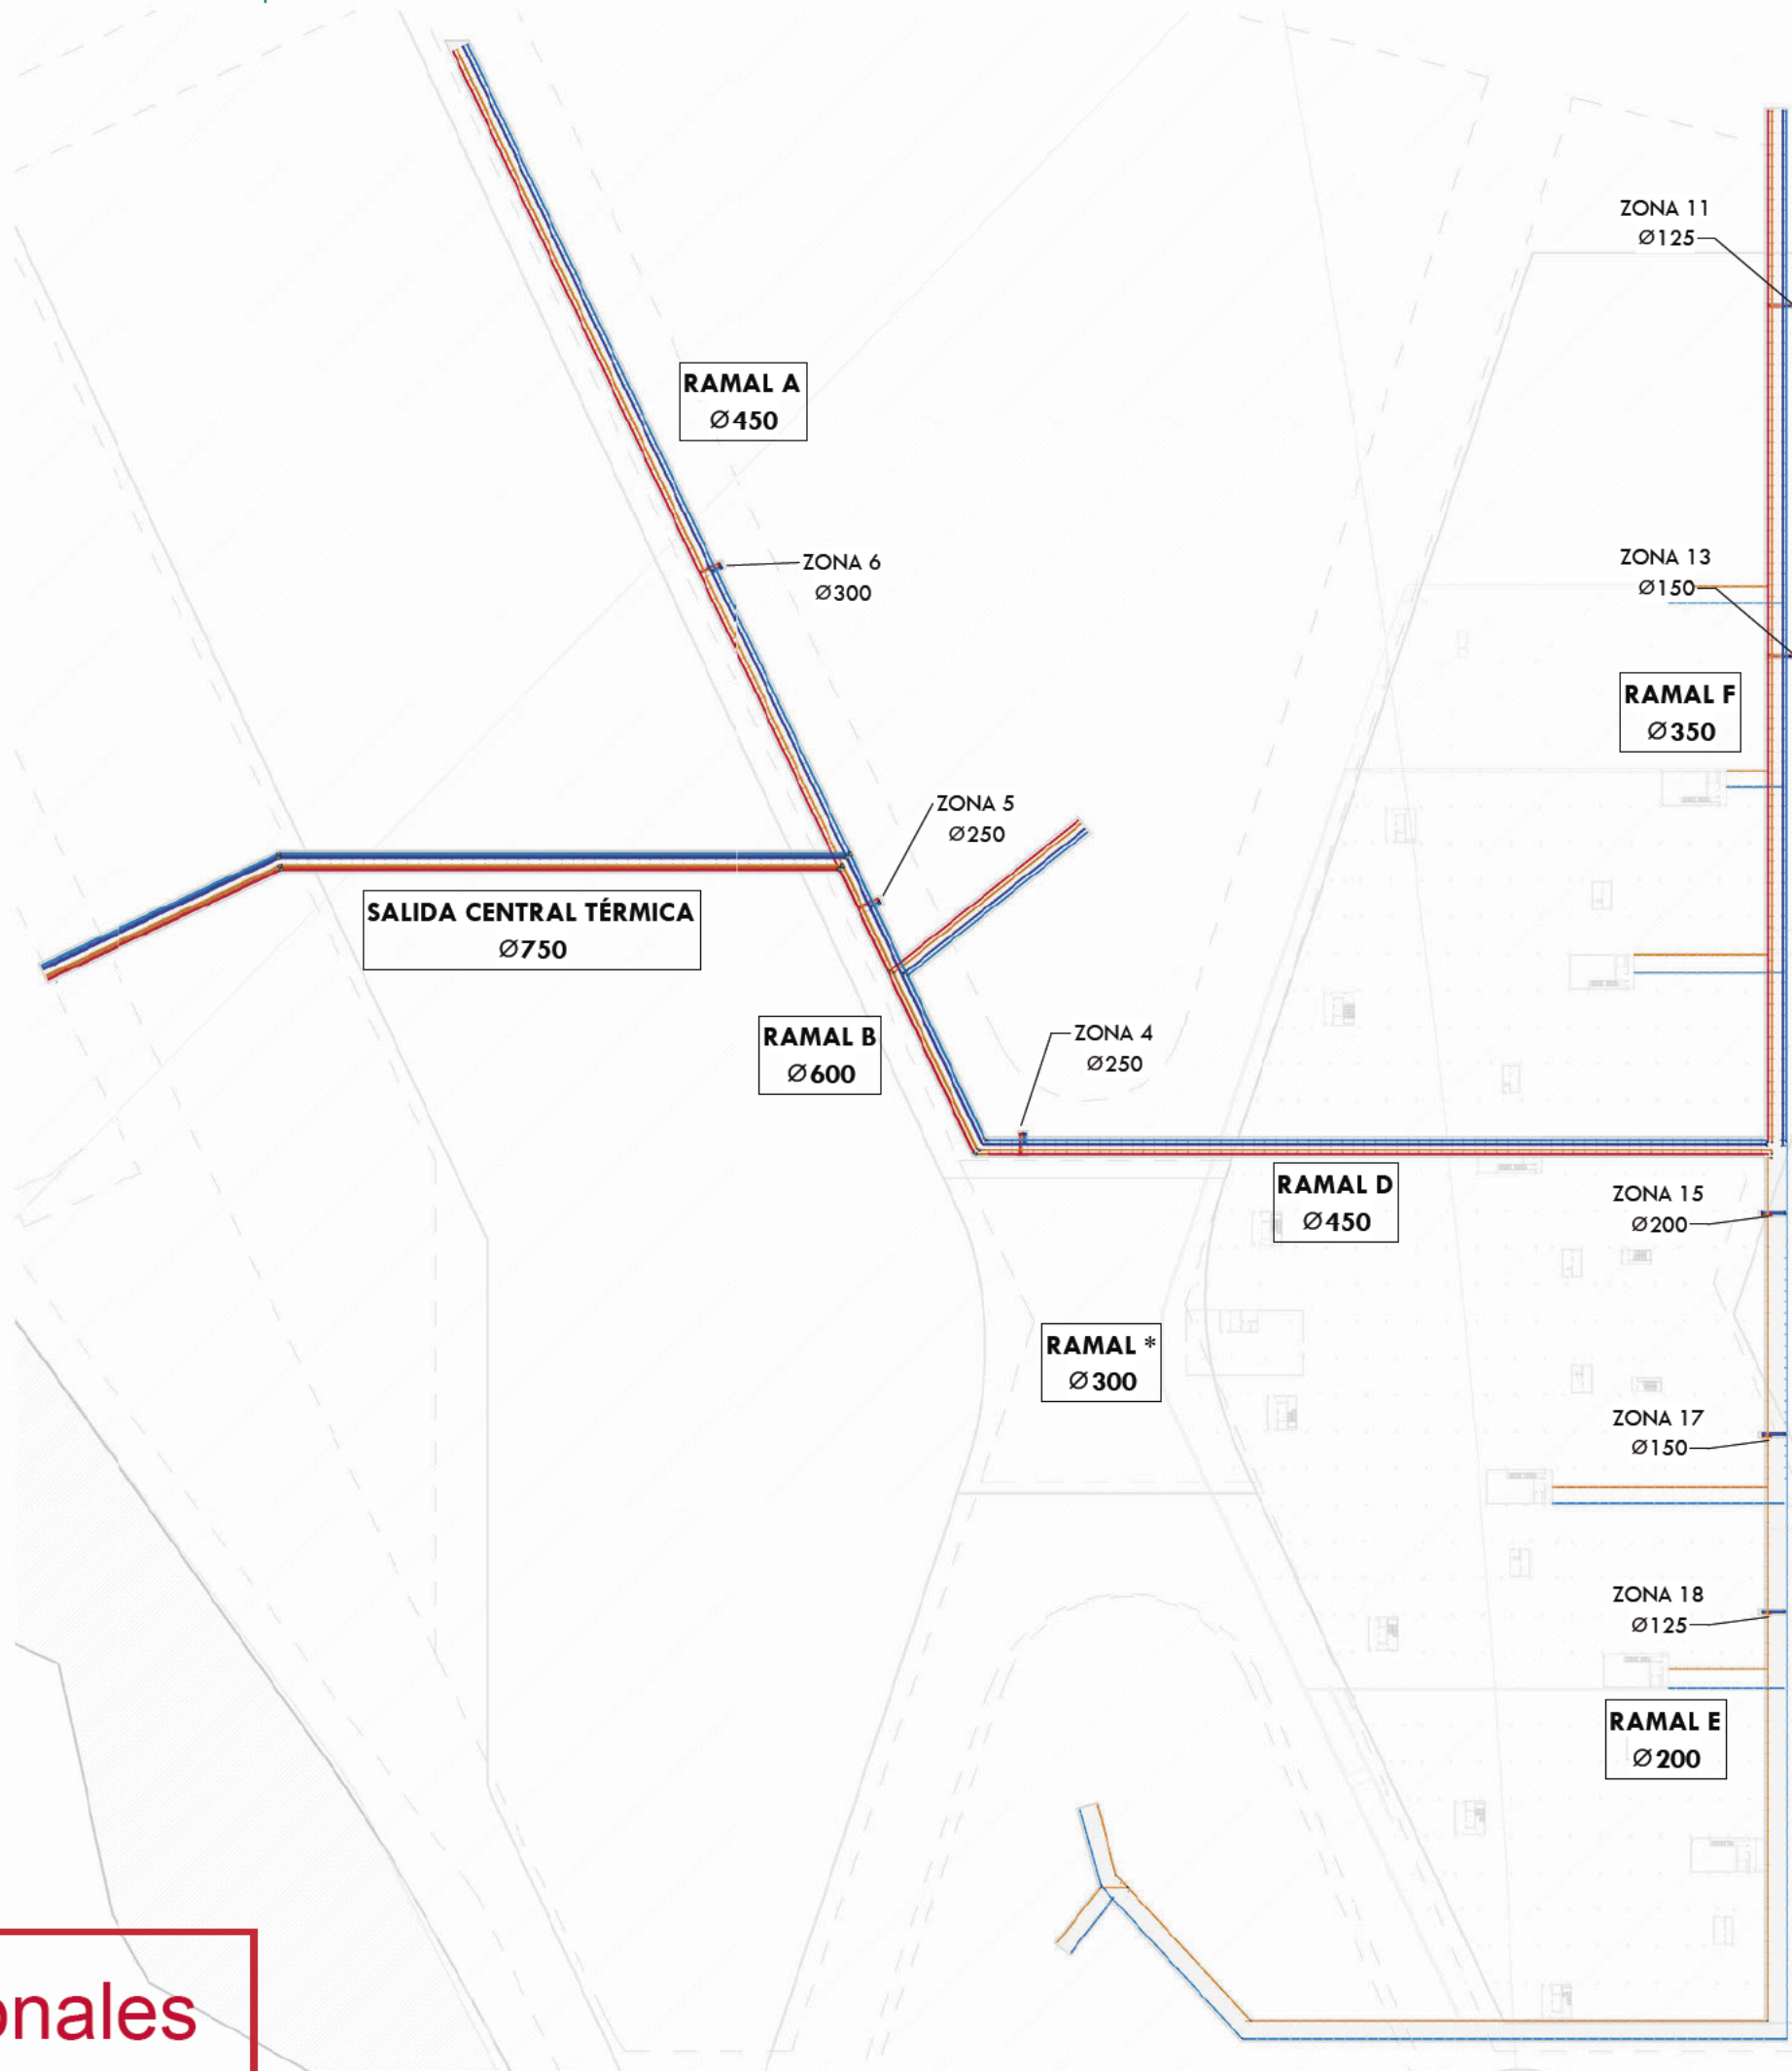

RAMAL D - ZONA 4 | E : 1 : 50

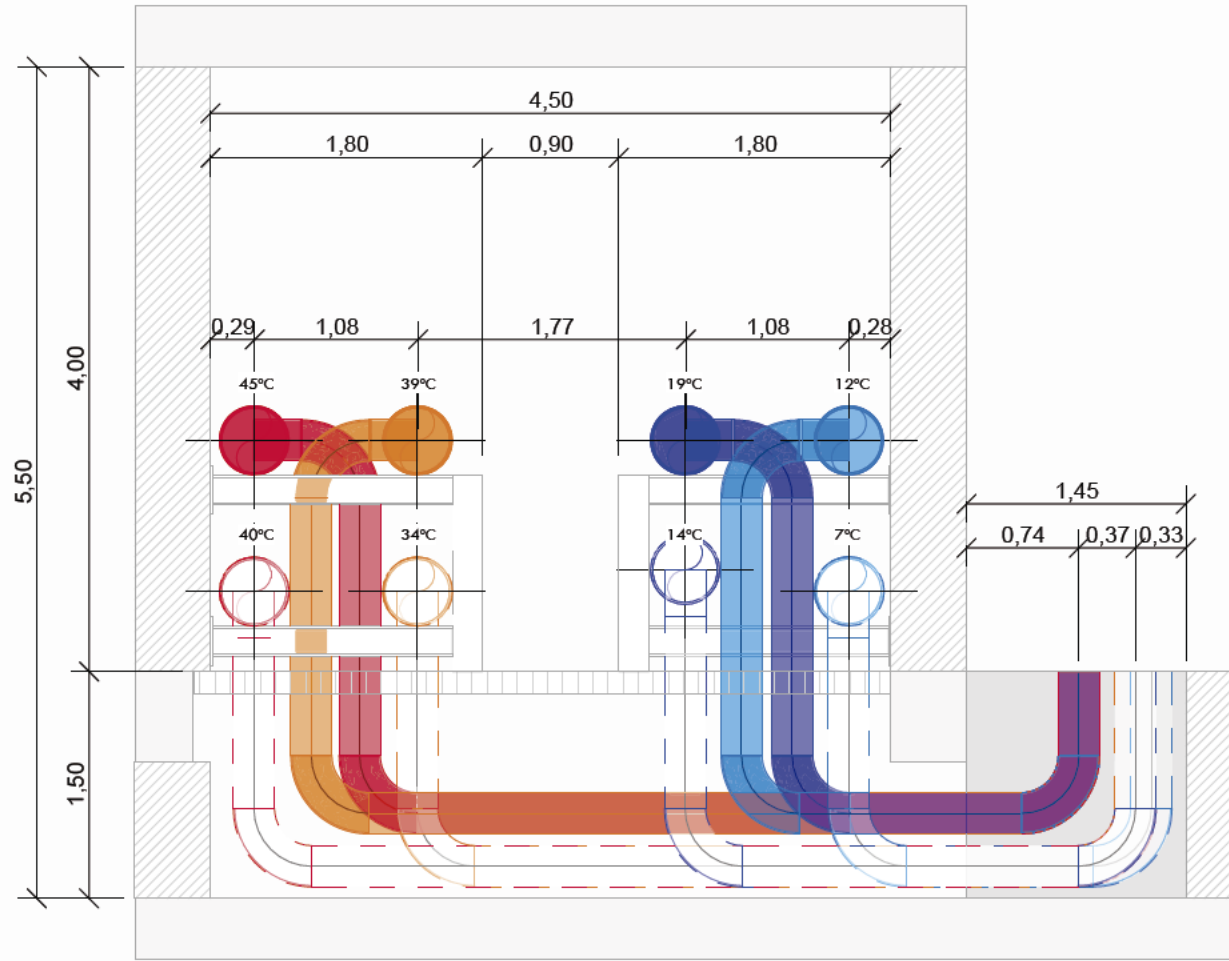


RAMAL F - ZONA 11 | E : 1 : 50

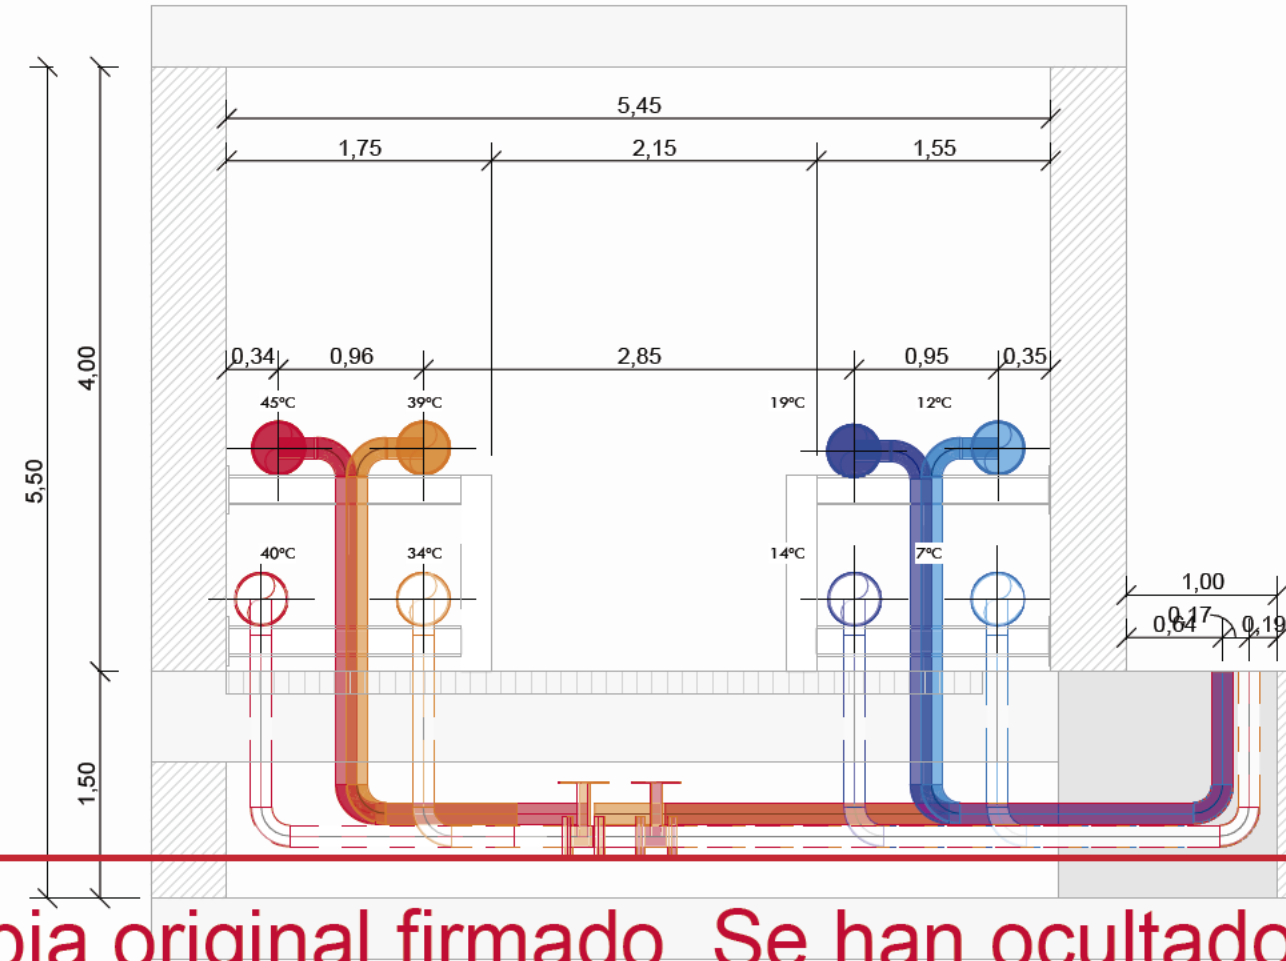


Este documento es copia original firmado. Se han ocultado los datos personales en aplicación de la normativa vigente.


RAMAL F - ZONA 13 | E : 1 : 50

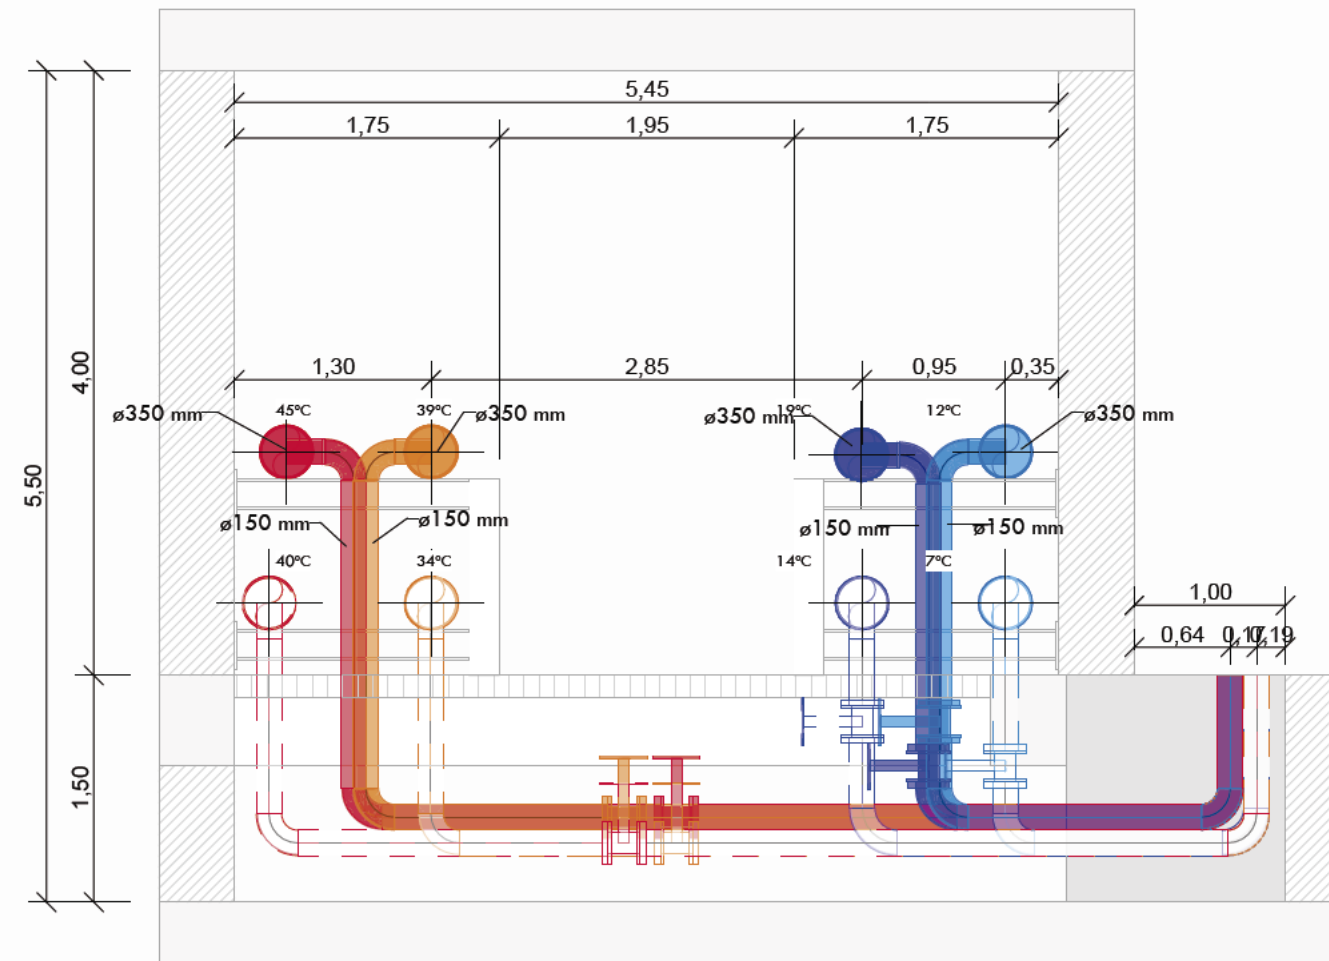


RAMAL E - ZONA 15 | E : 1 : 50

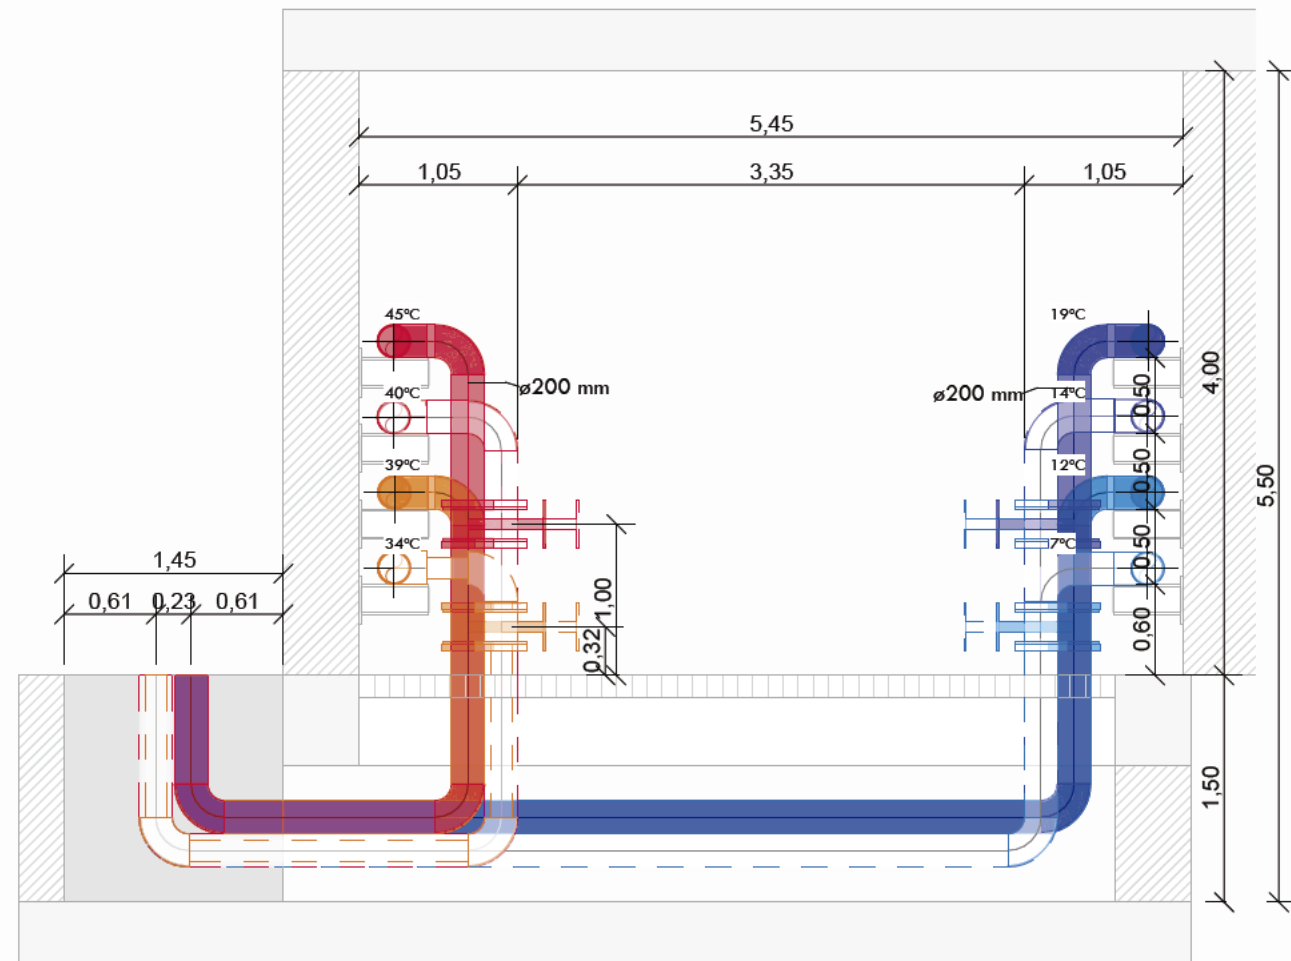

RAMAL E - ZONA 17 | E : 1 : 50

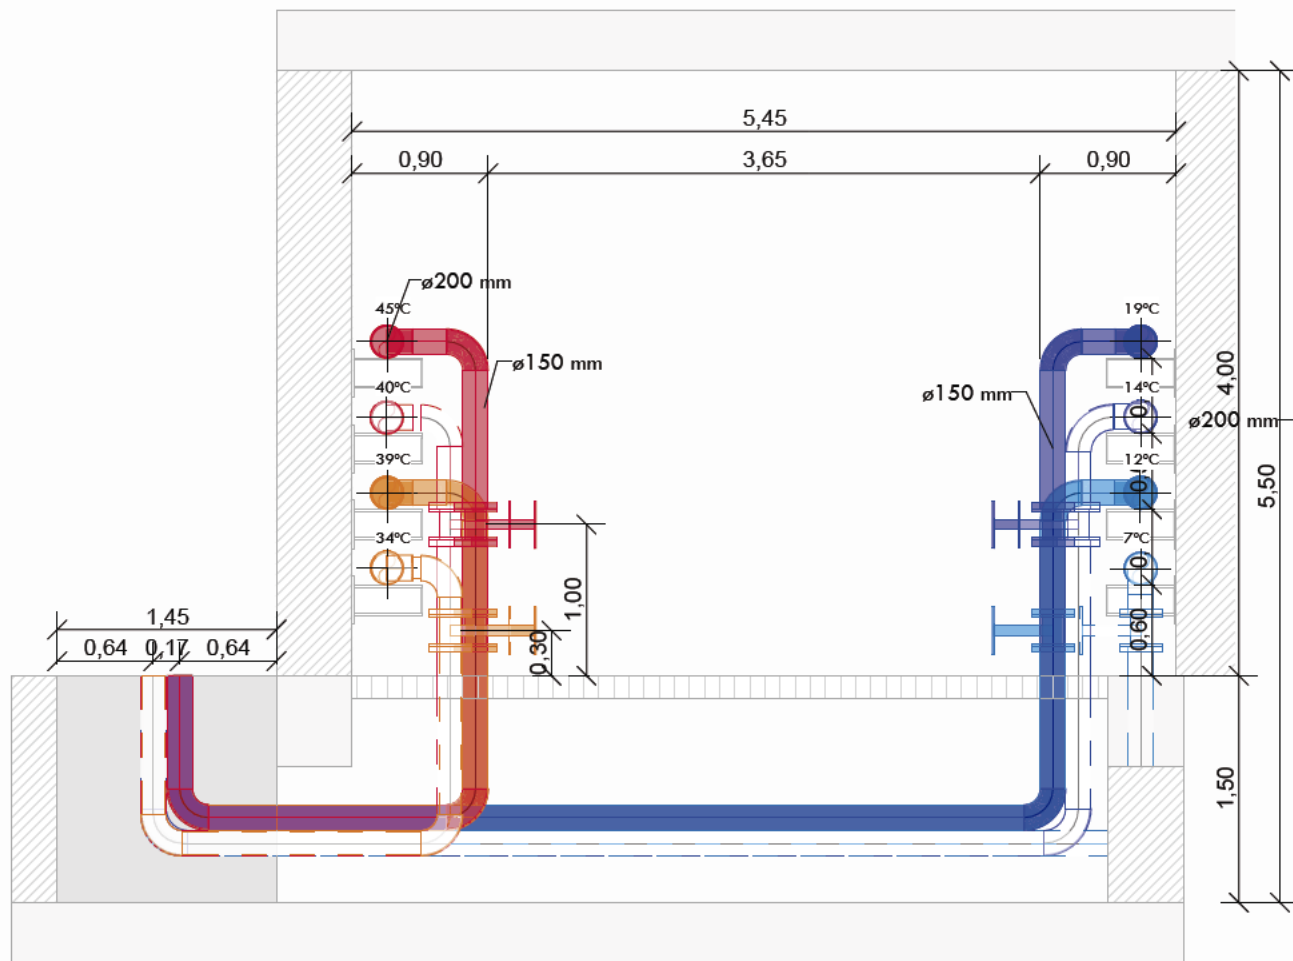

RAMAL E - ZONA 18 | E : 1 : 50

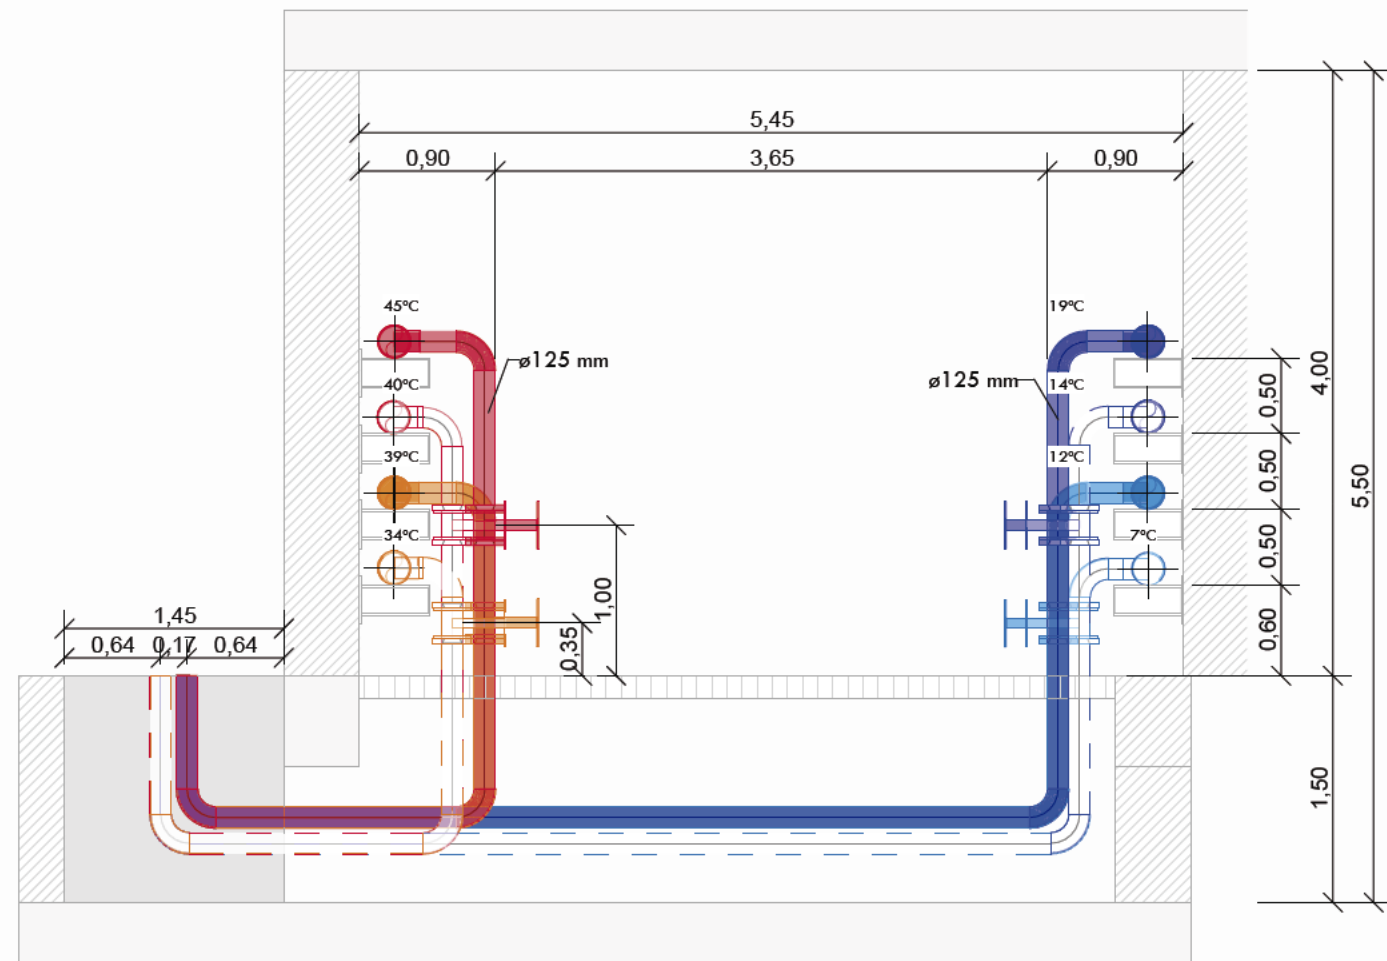

REV.:	Fecha revisión:	Descripción:	Realizado	Aprobado
1	Fecha	-Revisión		

Nombre del proyecto	
EMPLAZAMIENTO: Dirección	Tipo de proyecto: Proyecto Básico
Propiedad:	Nombre de plano: Galería subterránea. Secciones
Promotor:	Descripción:
Escala gráfica:	0
E_A1	
E_A3	
SIRKUMingenieros	
INGENIERO INDUSTRIAL COBIA Nº 16.323	INGENIERO INDUSTRIAL COBIA Nº 19.334
Fecha: DIC. 2024	Expediente: 01
IND:	Ind
VALLADOLID - SAN SEBASTIÁN - MADRID - www.sirkum.com - sirkum@sirkum.com	