



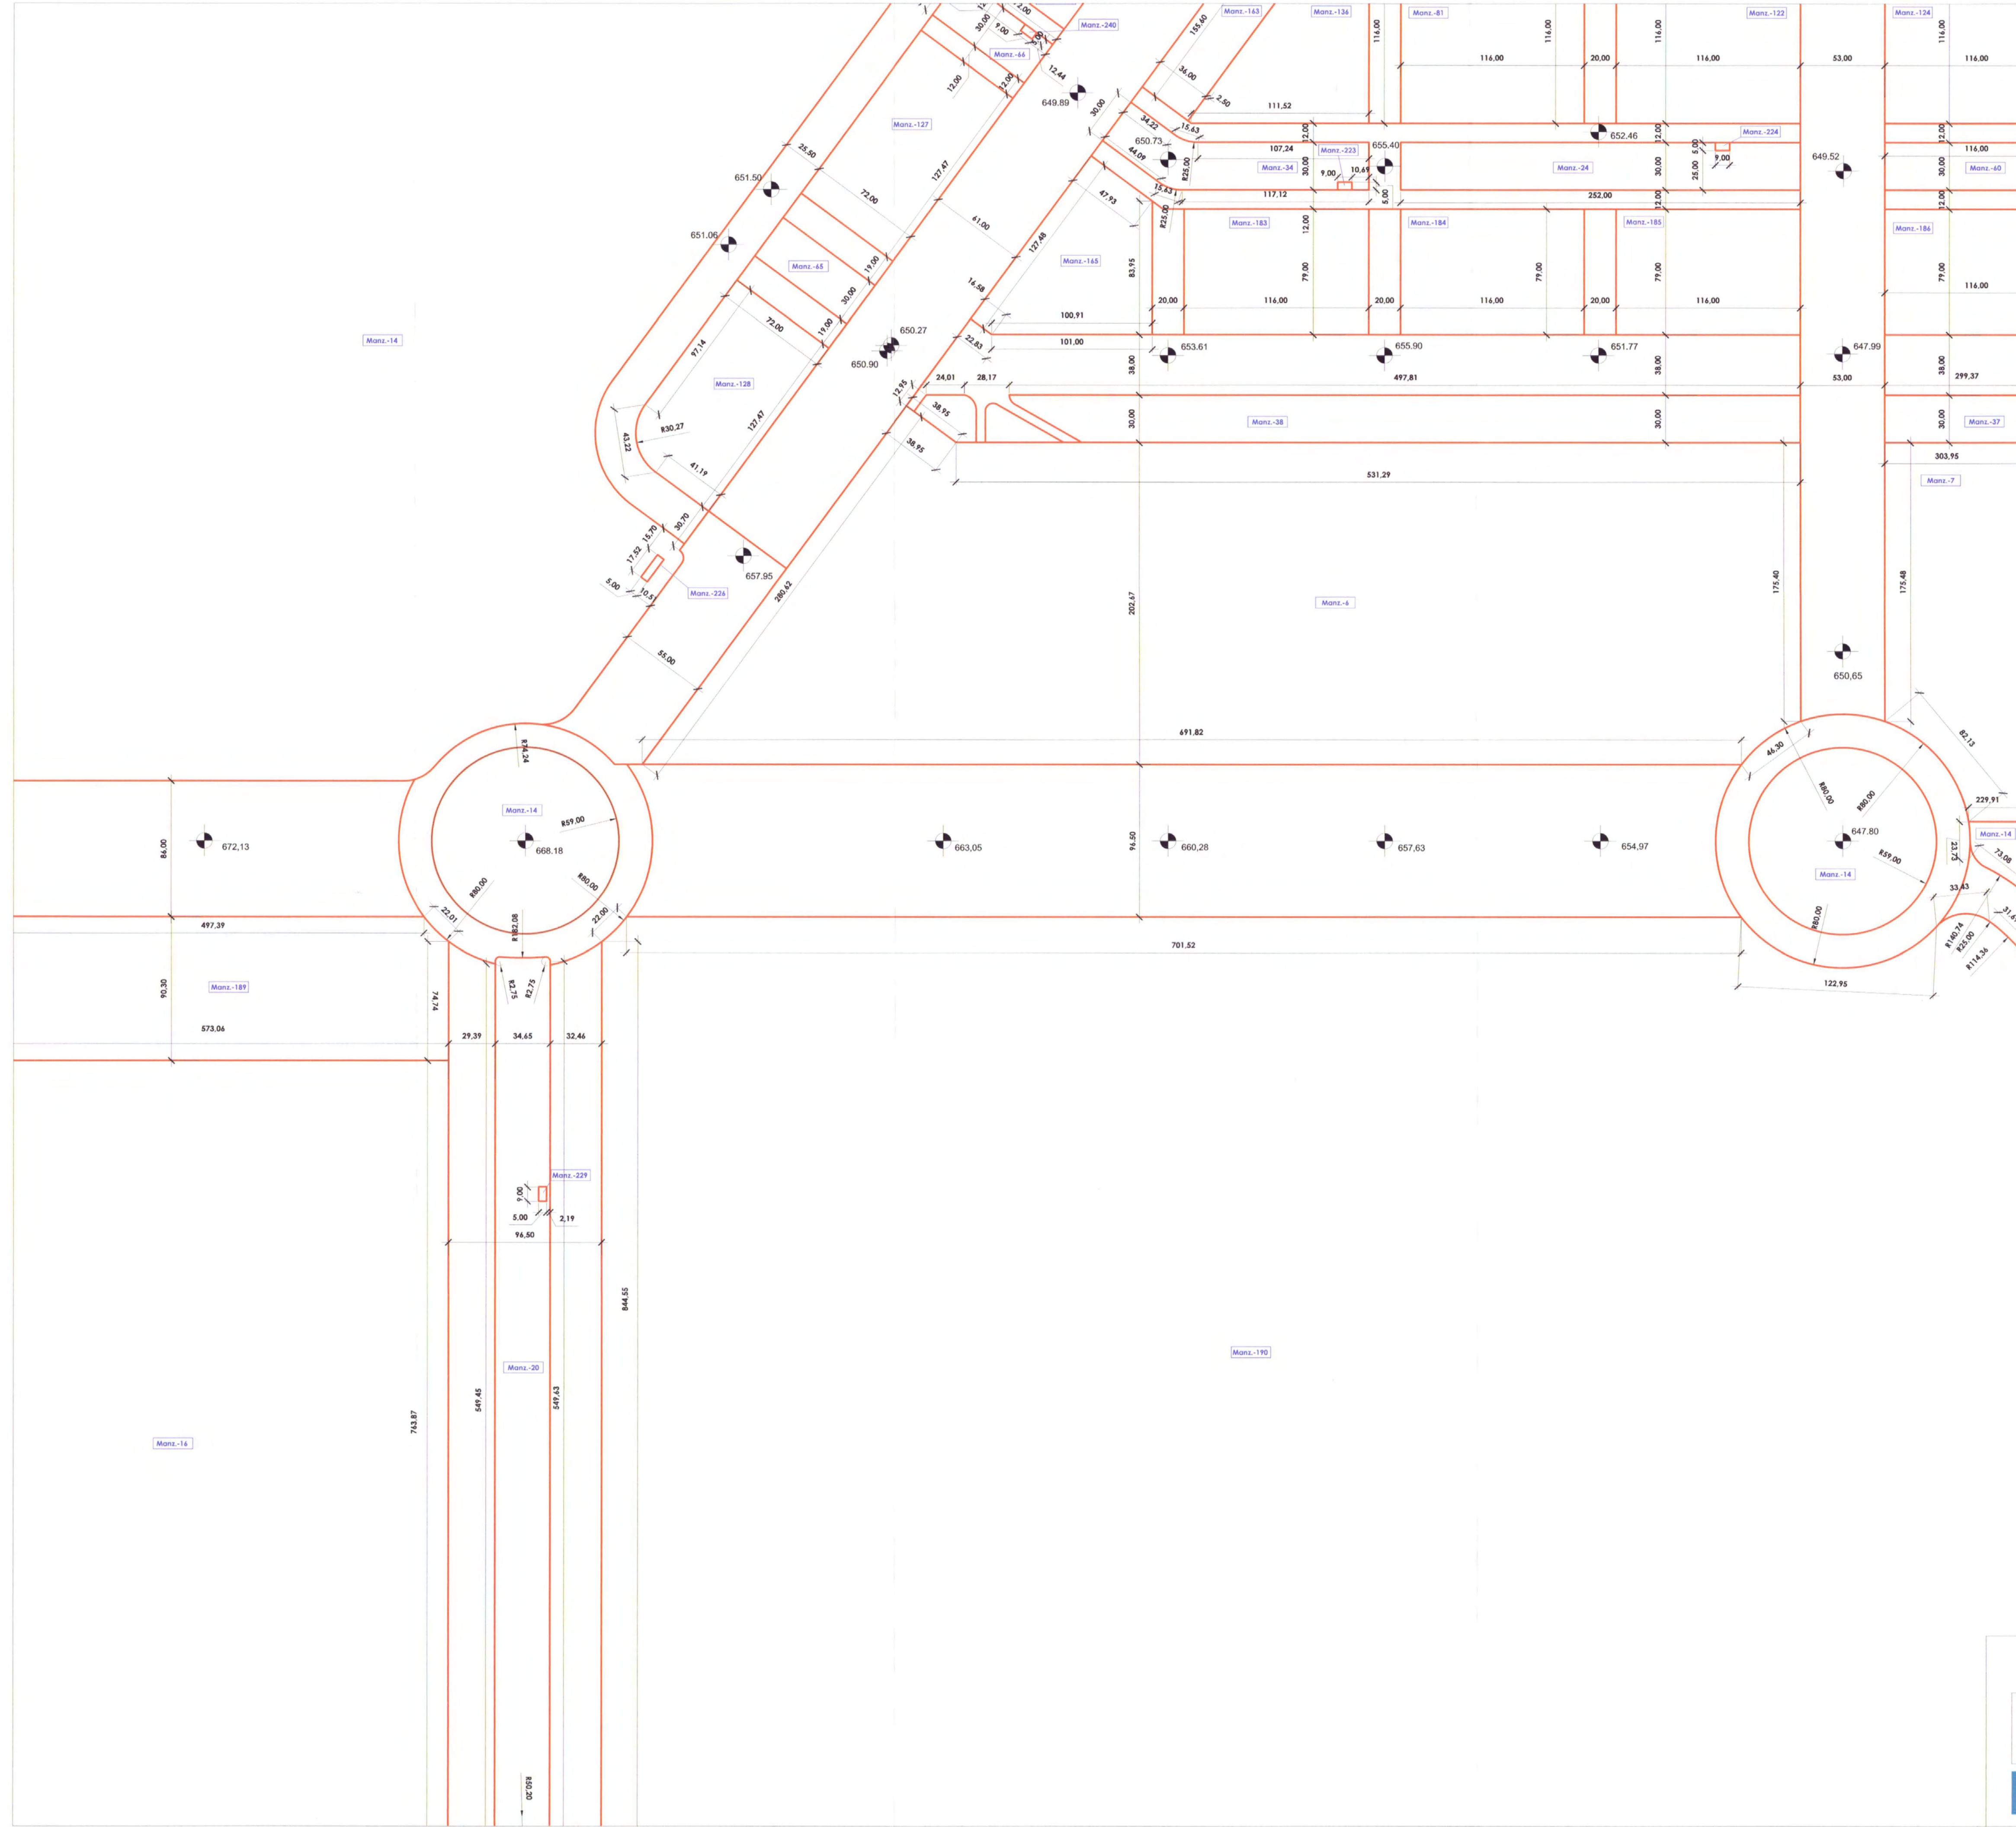

- LÍMITE DEL ÁMBITO
- Manz.-43 CÓDIGO DE MANZANA
- 649.88 COTA DE RASANTE
- ALINEACIONES
- LINDEROS

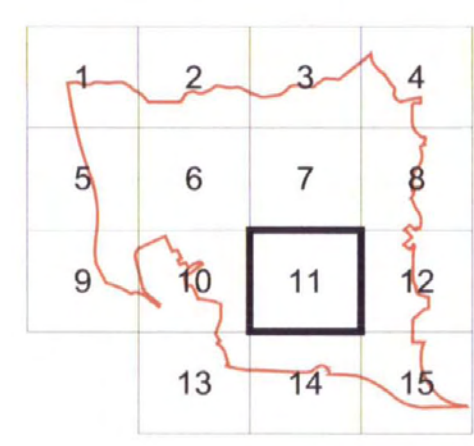

DOCUMENTO PARA APROBACIÓN PROVISIONAL




REVISIÓN PARCIAL DEL PGOUM 85 Y MODIFICACIÓN DEL PGOUM 97
EN LOS ÁMBITOS AFECTADOS POR LA STSJ DE 27/02/03, CASADA PARCIALMENTE POR LA STS 16/03/10

ORDENACIÓN
ALINEACIONES Y RASANTES

APE.16.11
CRISTÓBAL ALONSO BUSTOZA Y
PÁDRAQUE DE VILLALBA

MADRID
ÁREA DE GOBIERNO DE URBANISMO Y VIVIENDA

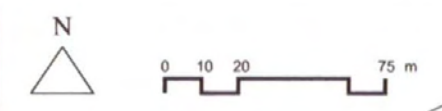

ESCALA 1:2000
FECHA: JULIO 2013

BD

23973

OP.03-11