




MODIFICACION PLAN PARCIAL DEL SECTOR SUE-PC "LAS CASTELLANAS" SAN FERNANDO DE HENARES (MADRID)	
PLANO:	FECHA:
AVANCE PROYECTO URBANIZACION PLANTA GENERAL DE LA RED VIARIA ALINEACIONES Y RASANTES	JULIO 2022- REV01
ESCALA:	NUMERO DE PLANO:
1 / 2000	O-1-01-R1
ARQUITECTO:	PROMOTOR:
FRANCISCO JAVIER TIEMBLA PALACIOS COL. COAM N° 9262; TELEFONO: 669481274	JUNTA DE COMPENSACION POLIGONO SUE-PC "LAS CASTELLANAS" NIF: V-82625886 URBANIZADOR: TSFH SL SAN FERNANDO DE HENARES

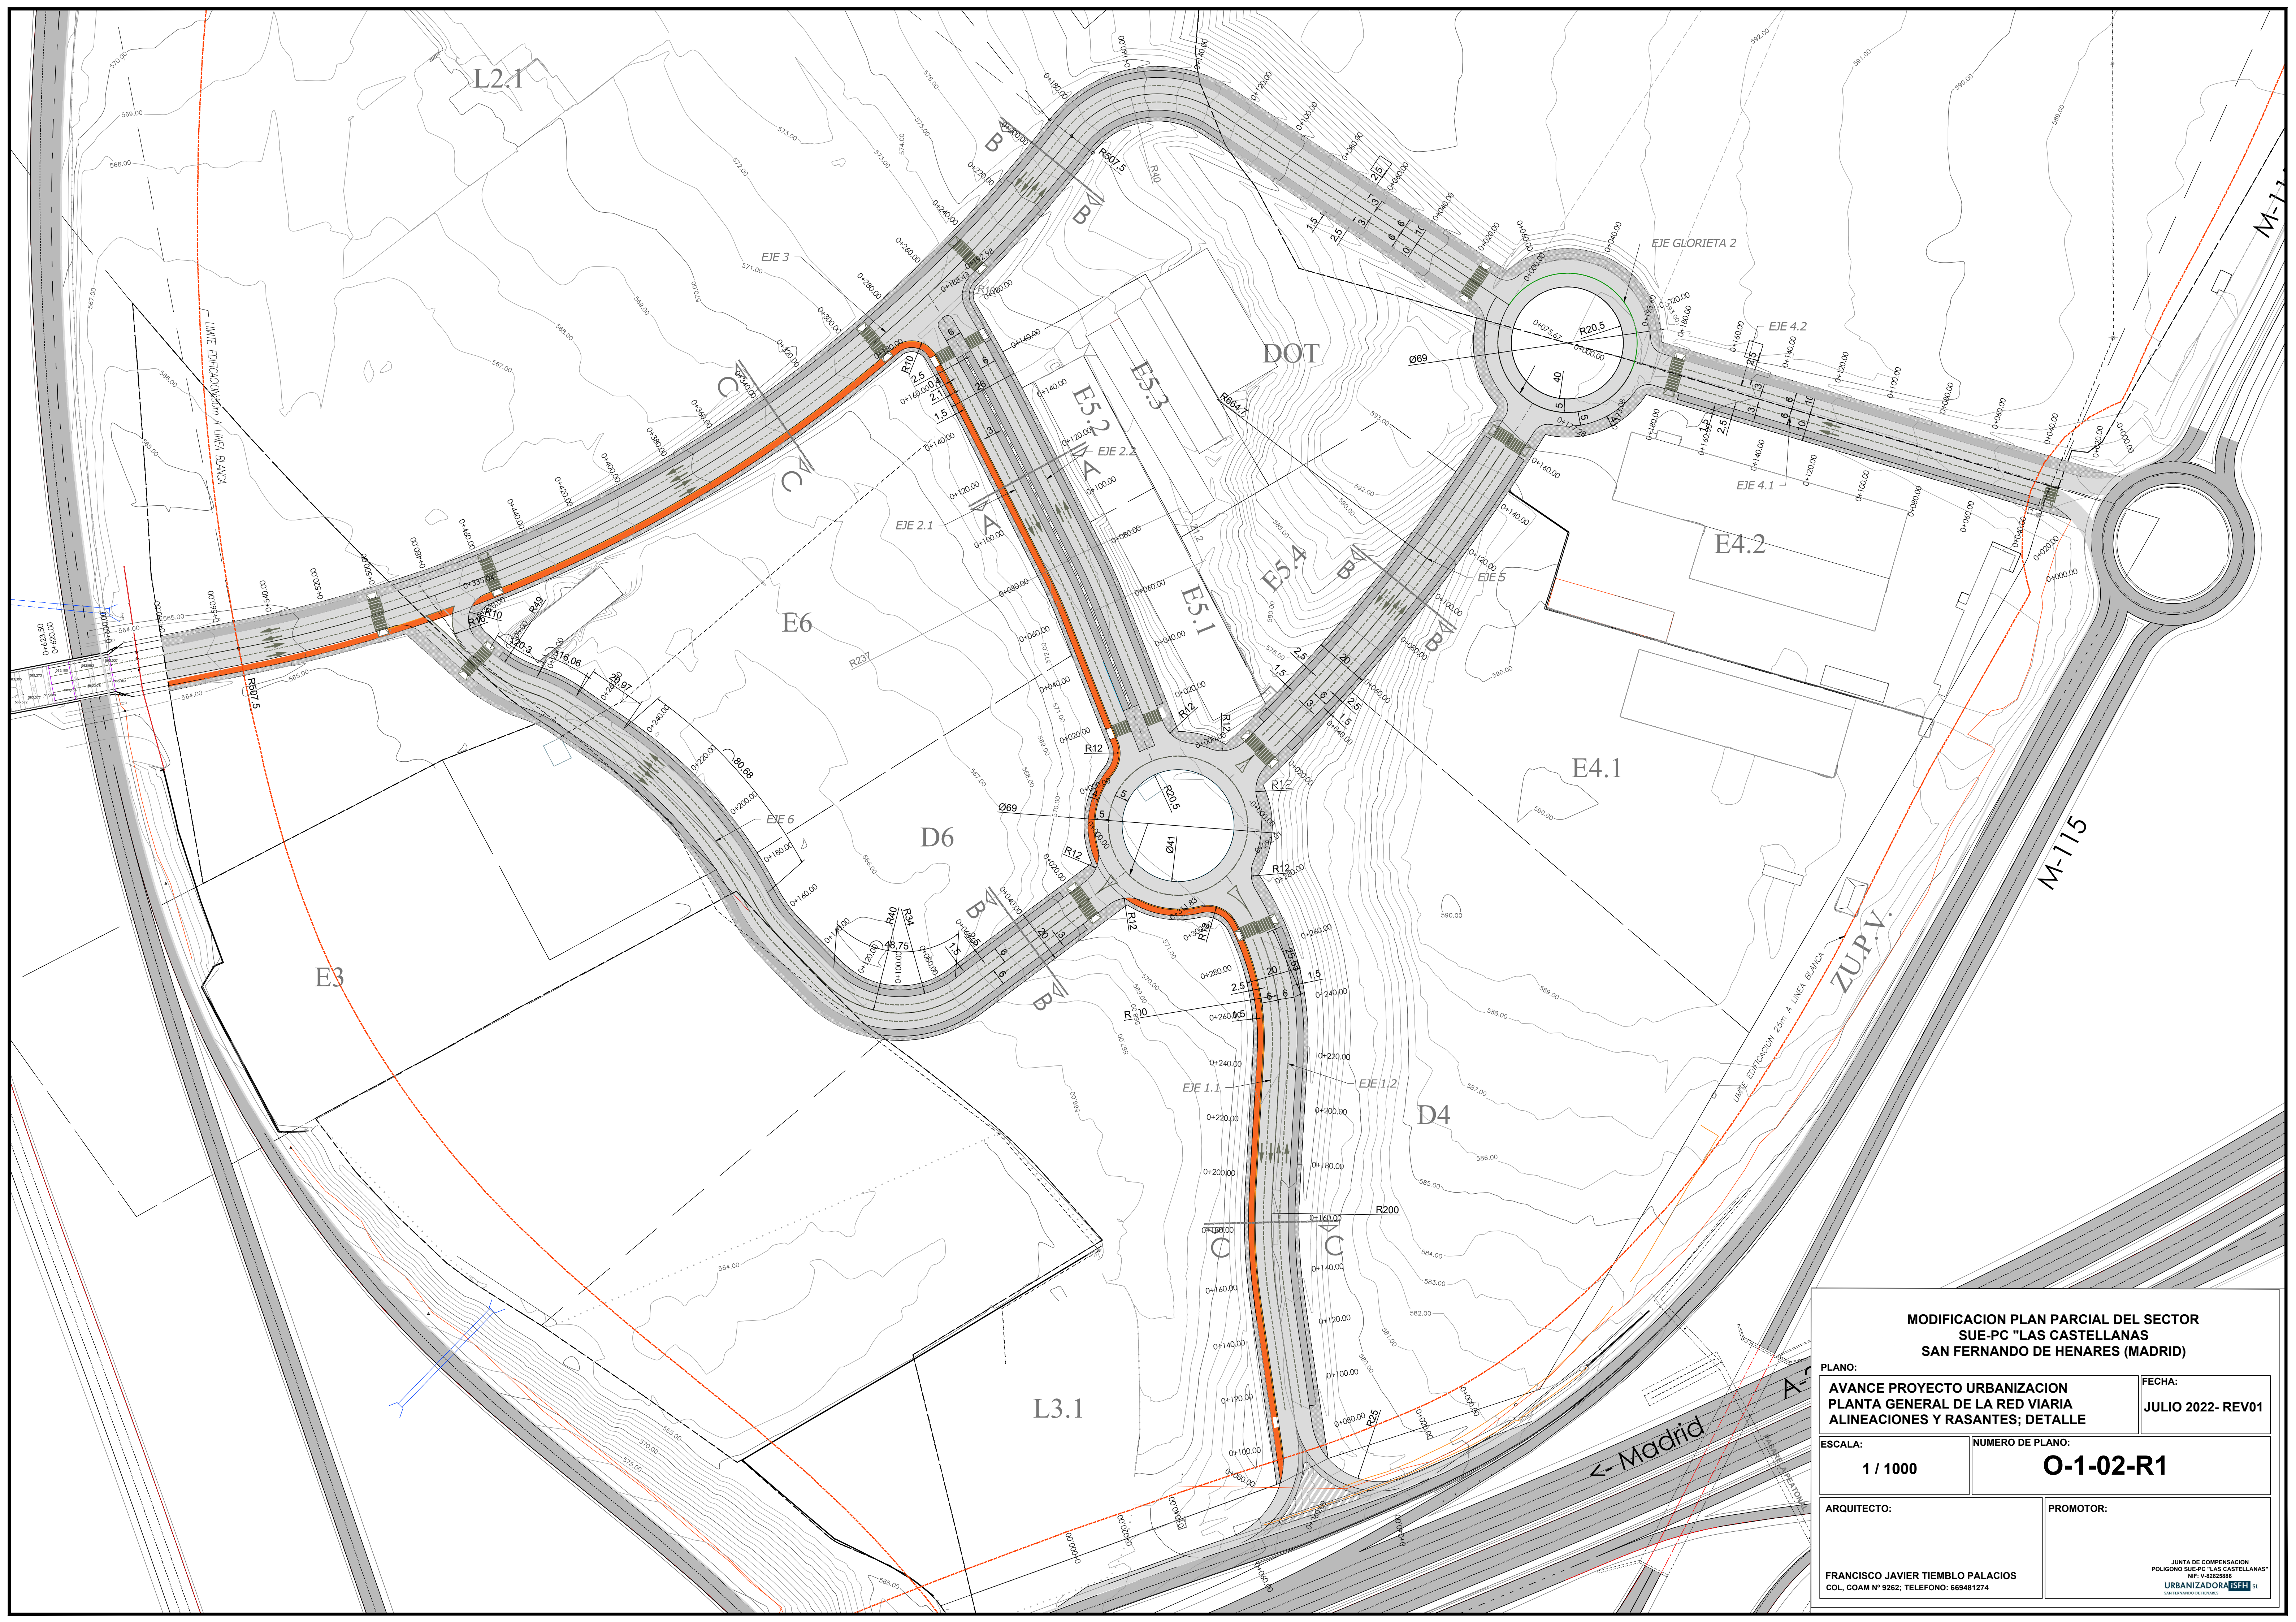

MODIFICACION PLAN PARCIAL DEL SECTOR SUE-PC "LAS CASTELLANAS SAN FERNANDO DE HENARES (MADRID)	
PLANO: AVANCE PROYECTO URBANIZACION PLANTA GENERAL DE LA RED VIARIA ALINEACIONES Y RASANTES; DETALLE	FECHA: JULIO 2022- REV01
ESCALA: 1 / 1000	NUMERO DE PLANO: O-1-02-R1
ARQUITECTO: FRANCISCO JAVIER TIEMBLA PALACIOS COL. COAM N° 9262; TELEFONO: 669481274	PROMOTOR: JUNTA DE COMPENSACION POLIGONO SUE-PC "LAS CASTELLANAS" NIF: V-8325886 URBANIZADORA: TSF SL SAN FERNANDO DE HENARES

COTAS



COTAS



PERFIL LONGITUDINAL EJE 3

MODIFICACION PLAN PARCIAL DEL SECTOR
SUE-PC "LAS CASTELLANAS
SAN FERNANDO DE HENARES (MADRID)

PLANO:		FECHA:
AVANCE PROYECTO URBANIZACION RED VIARIA PERFIL LONGITUDINAL EJE 3		JULIO 2022- REV01
ESCALA:	NUMERO DE PLANO:	
1 / 1000	O-1-03-R1	
ARQUITECTO:	PROMOTOR:	
 FRANCISCO JAVIER TIEMBLO PALACIOS COL. COAM N° 9262; TELEFONO: 669481274	 JUNTA DE COMPENSACION POLIGONO SUE-PC "LAS CASTELLANAS" NIF: V-42825886 URBANIZADORA:  S.F.H. SL SANTO DOMINGO DE LOS RIOS	

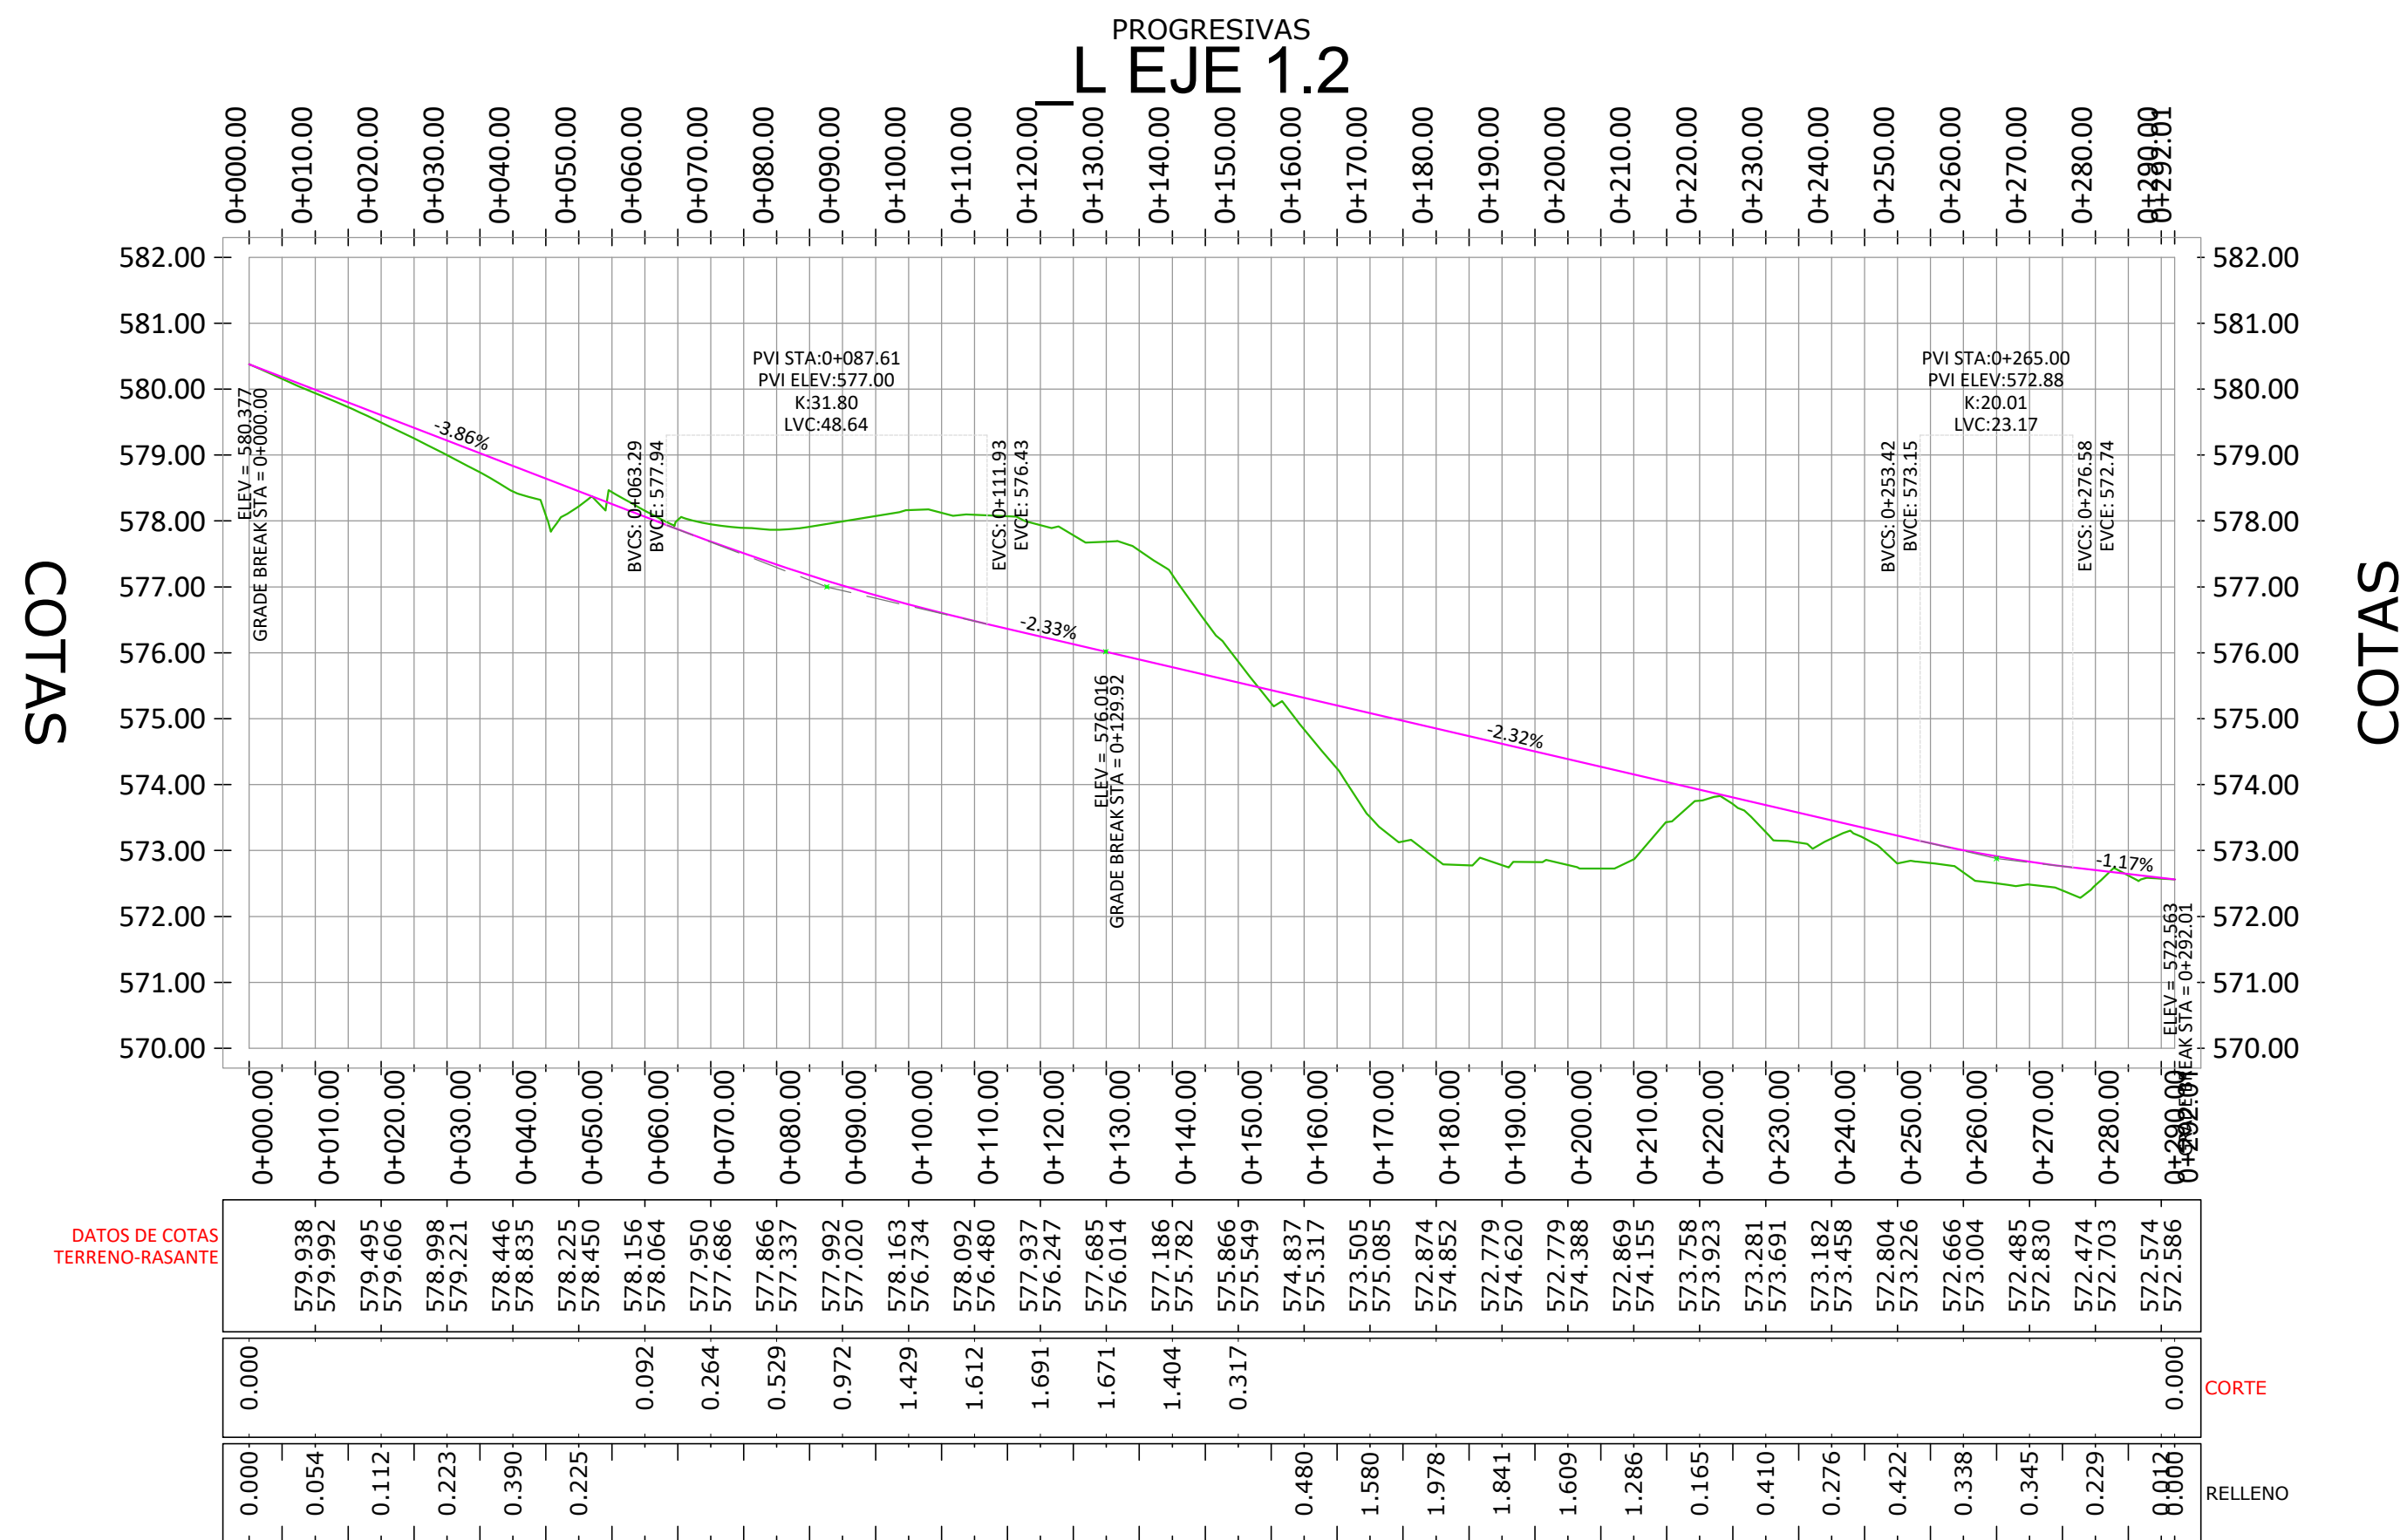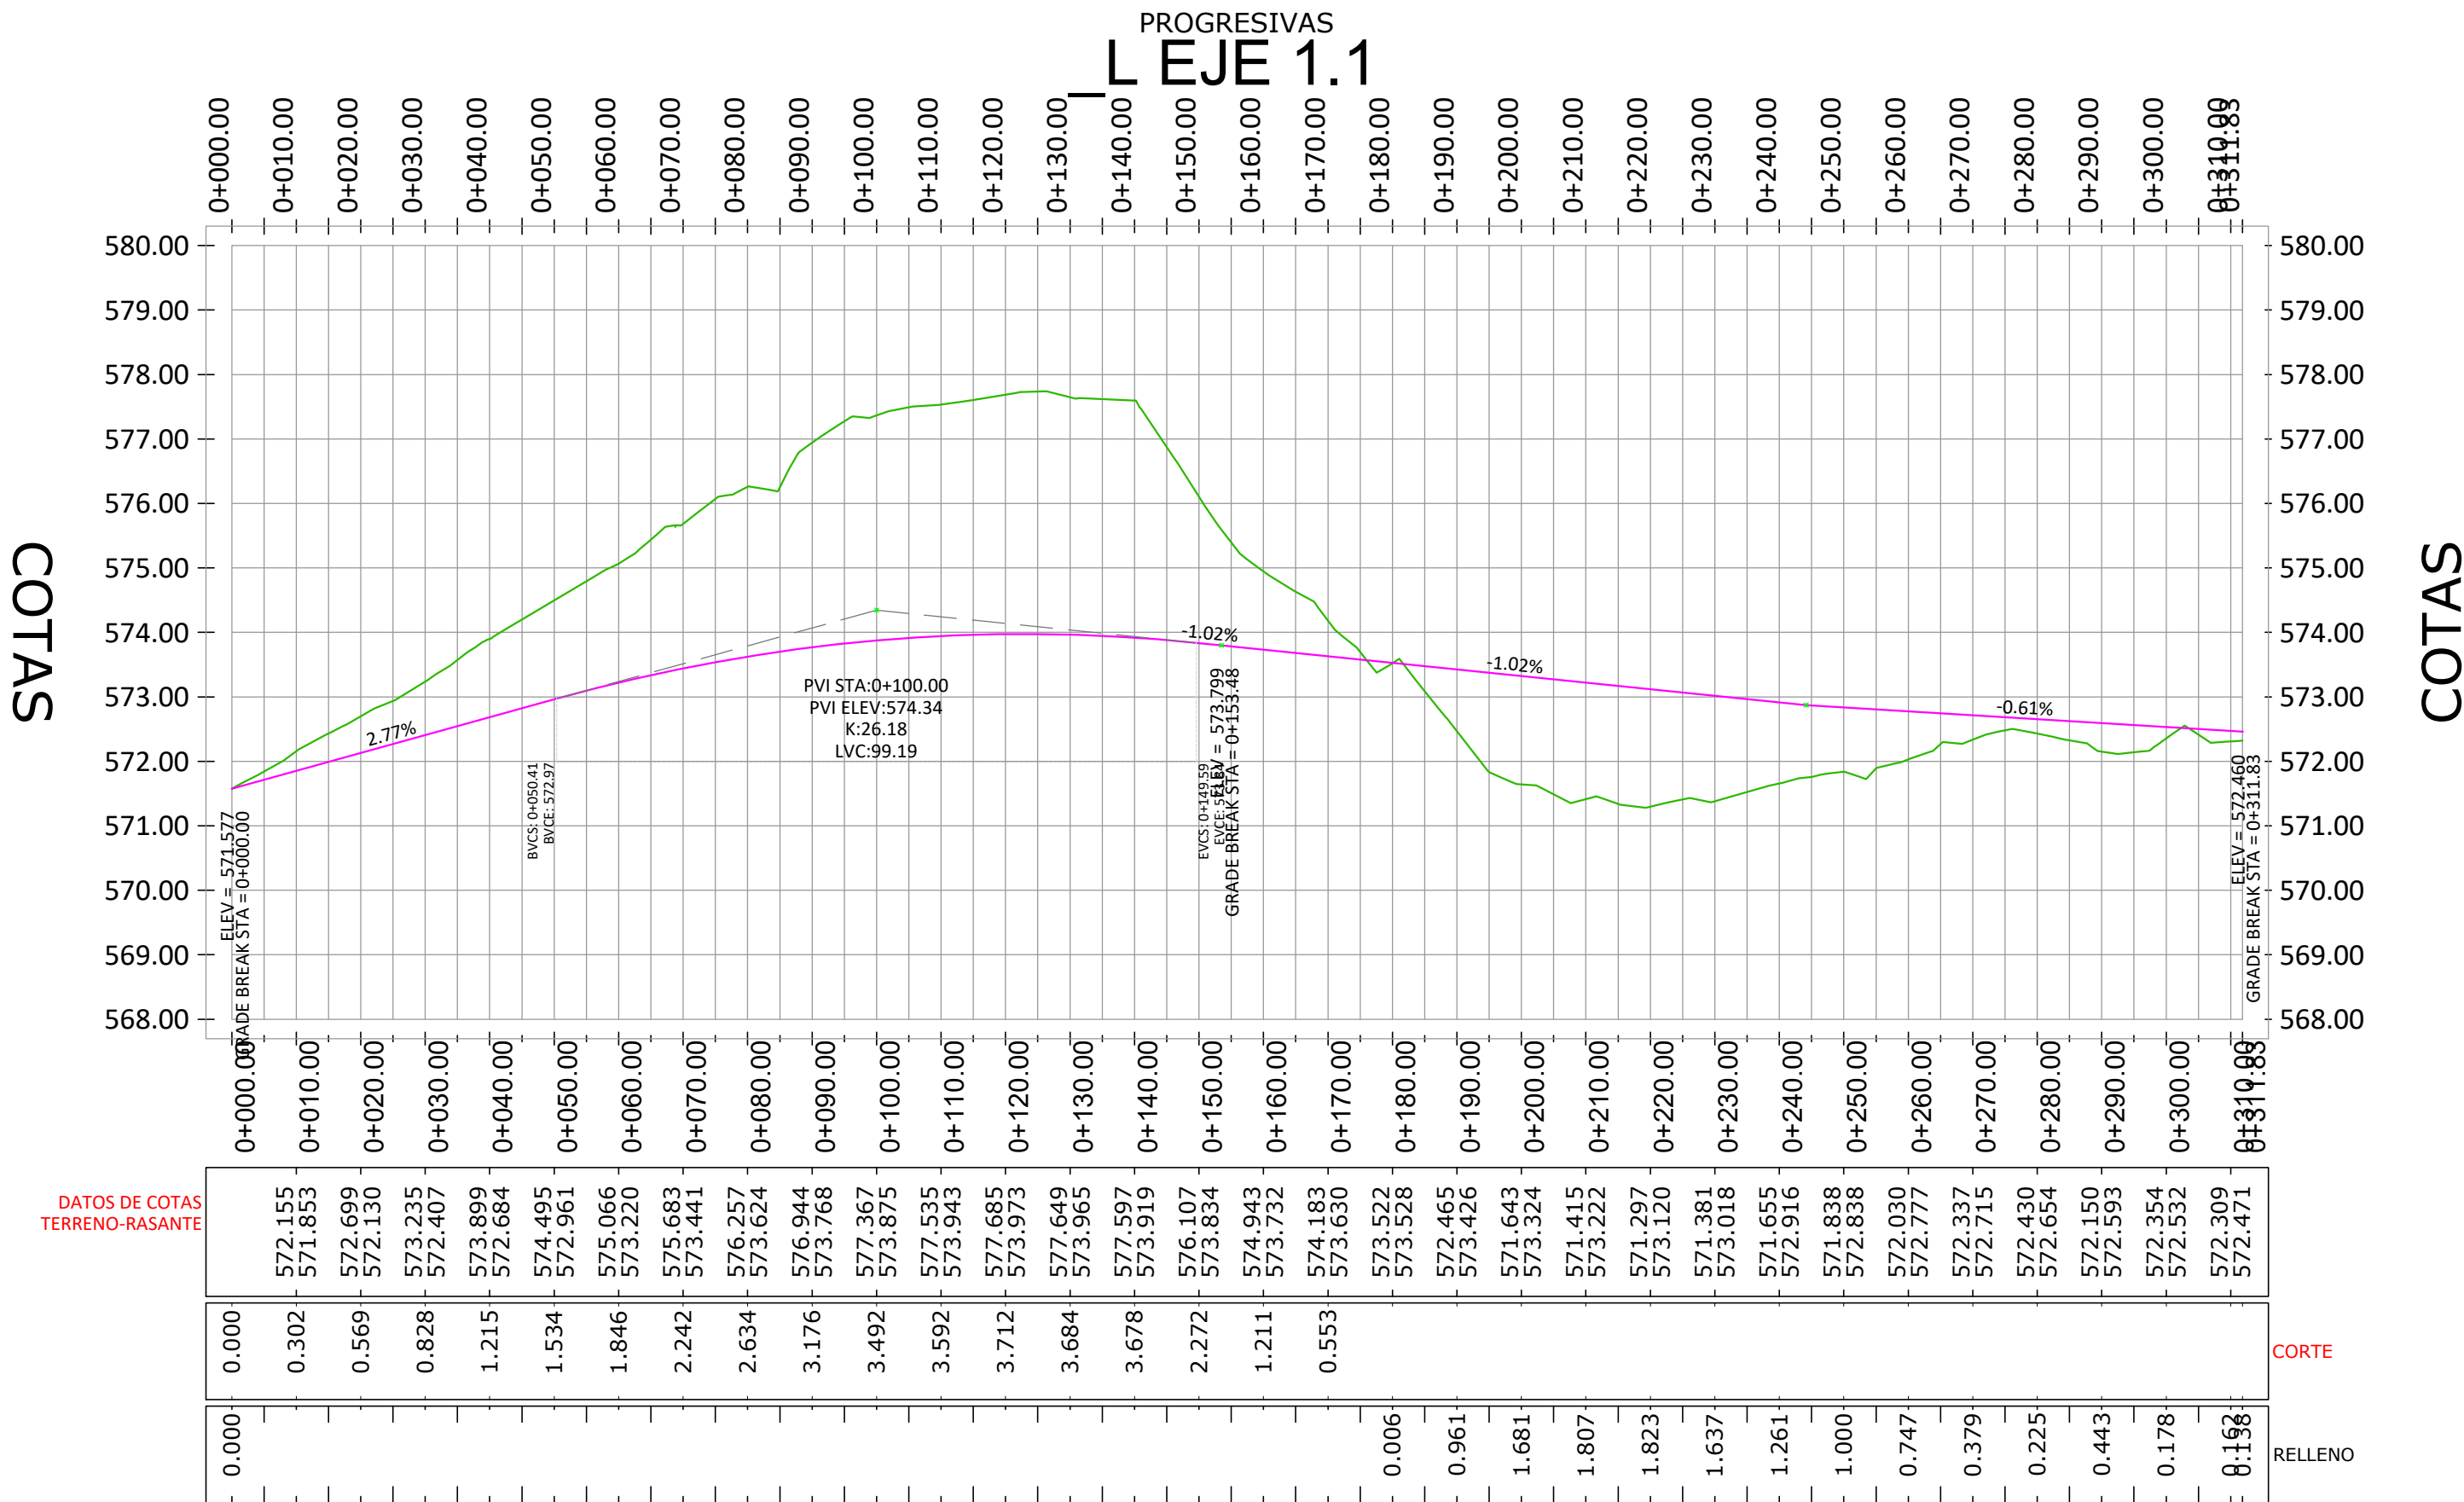

MODIFICACION PLAN PARCIAL DEL SECTOR
SUE-PC "LAS CASTELLANAS
SAN FERNANDO DE HENARES (MADRID)

PLANO:
AVANCE PROYECTO URBANIZACION
RED VIARIA
PERFILES LONGITUDINALES EJES 1.1 y 1.2




FECHA:
JULIO 2022- REV01

ESCALA:
1 / 1000

NUMERO DE PLANO:
O-1-04-R1


ARQUITECTO:
FRANCISCO JAVIER TIEMBLO PALACIOS
COL. COAM N° 9262; TELEFONO: 669481274

PROMOTOR:
JUNTA DE COMPENSACION
POLIGONO SUE-PC "LAS CASTELLANAS"
NIF: V-83628886
URBANIZADORA: S.F.H. S.L.
SAN FERNANDO DE HENARES

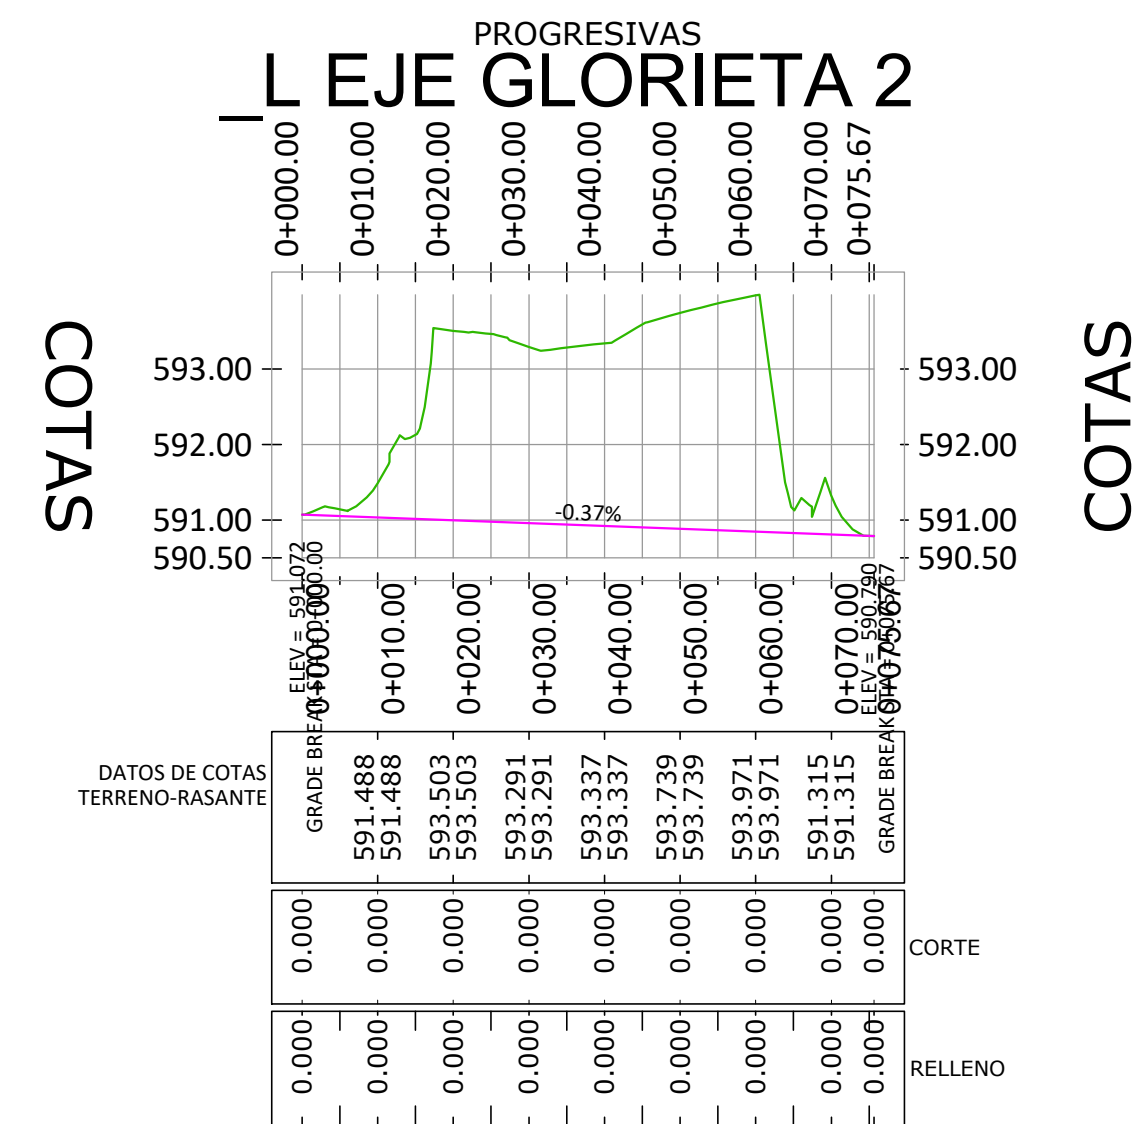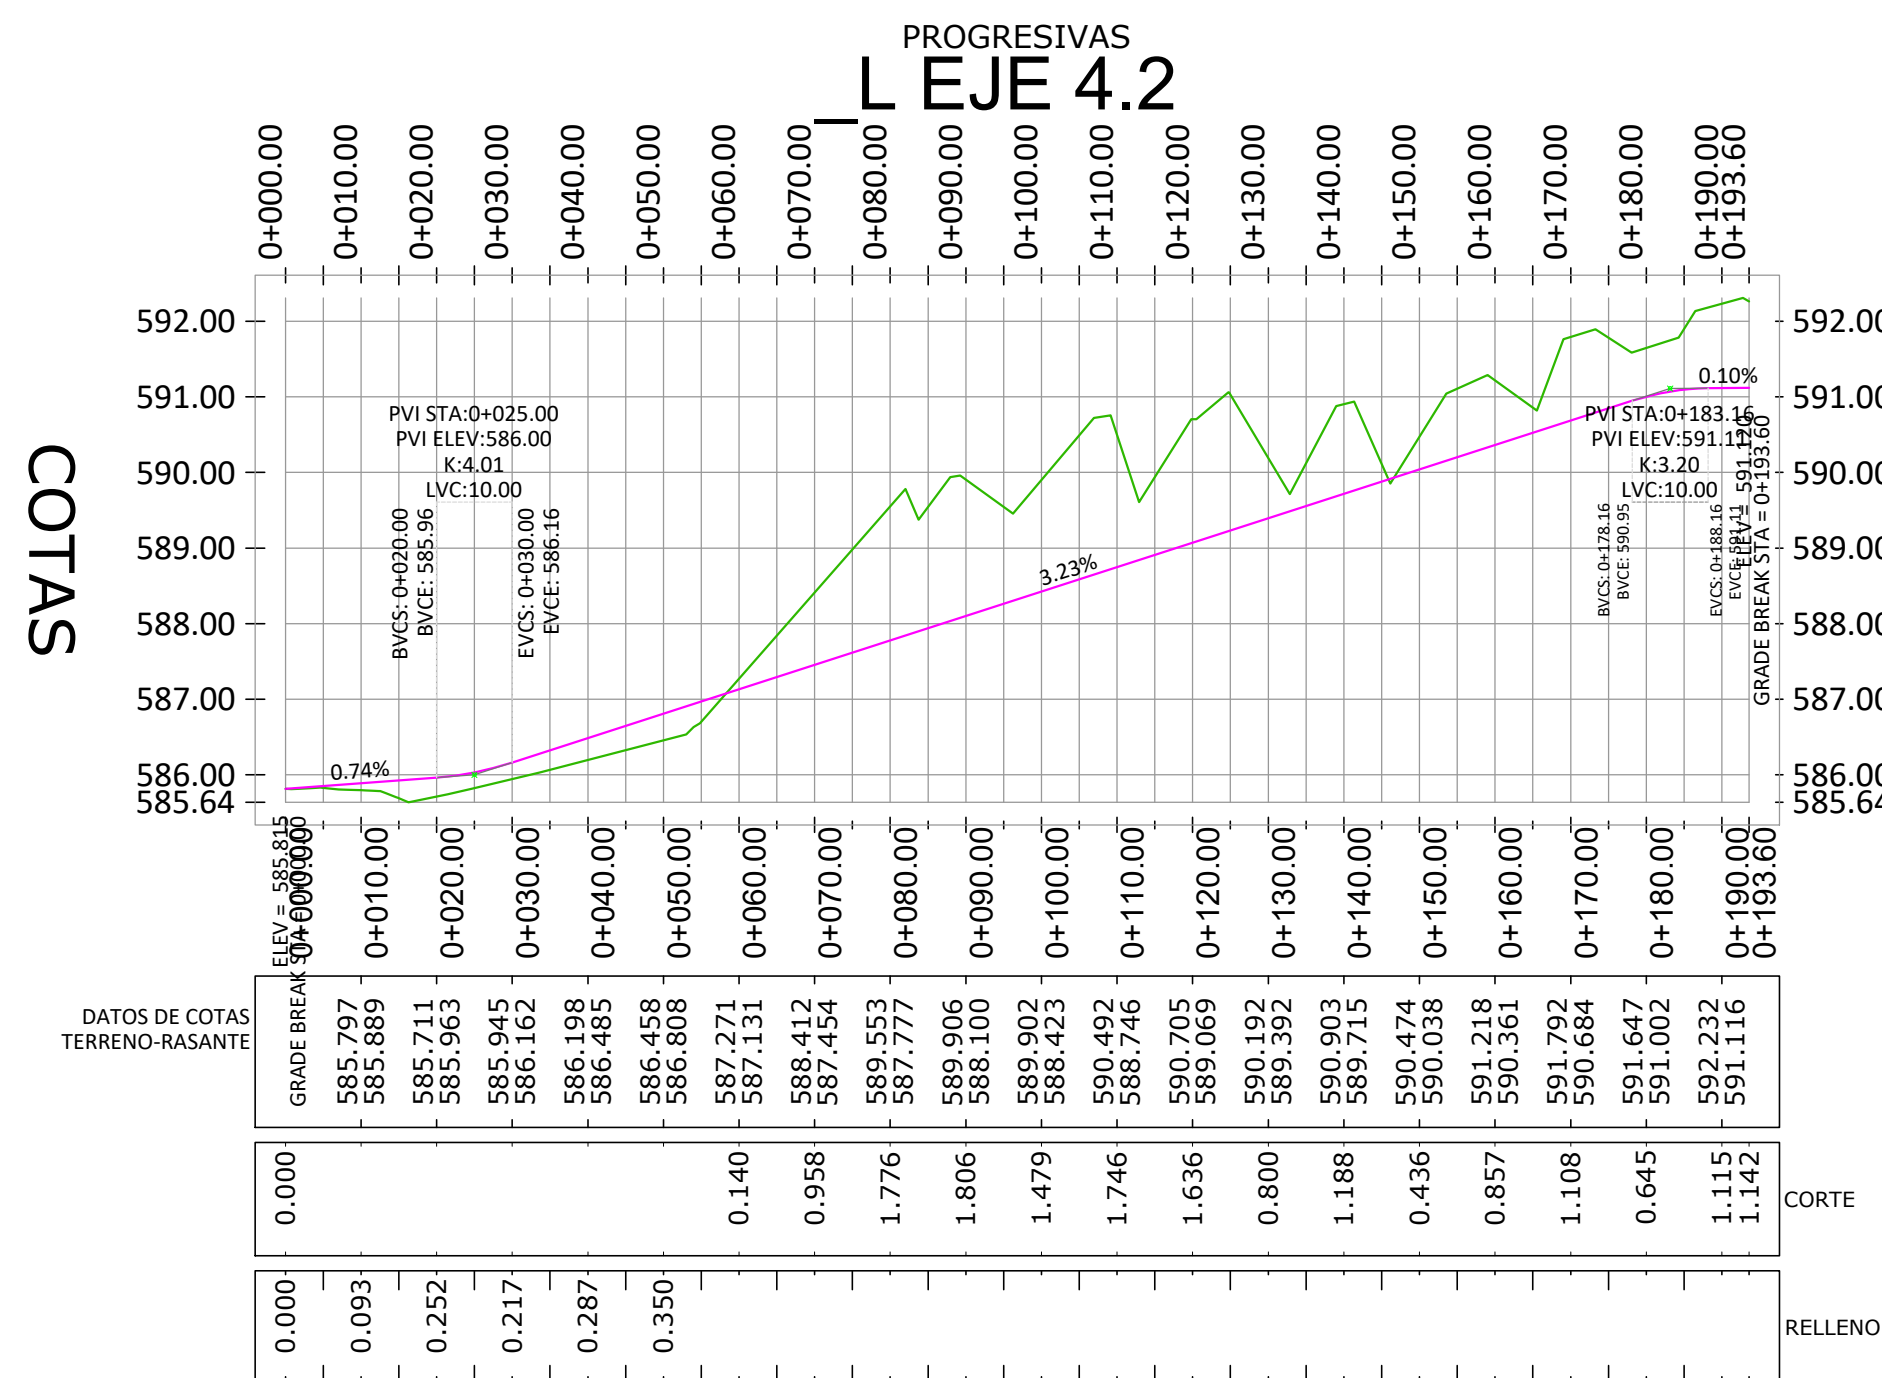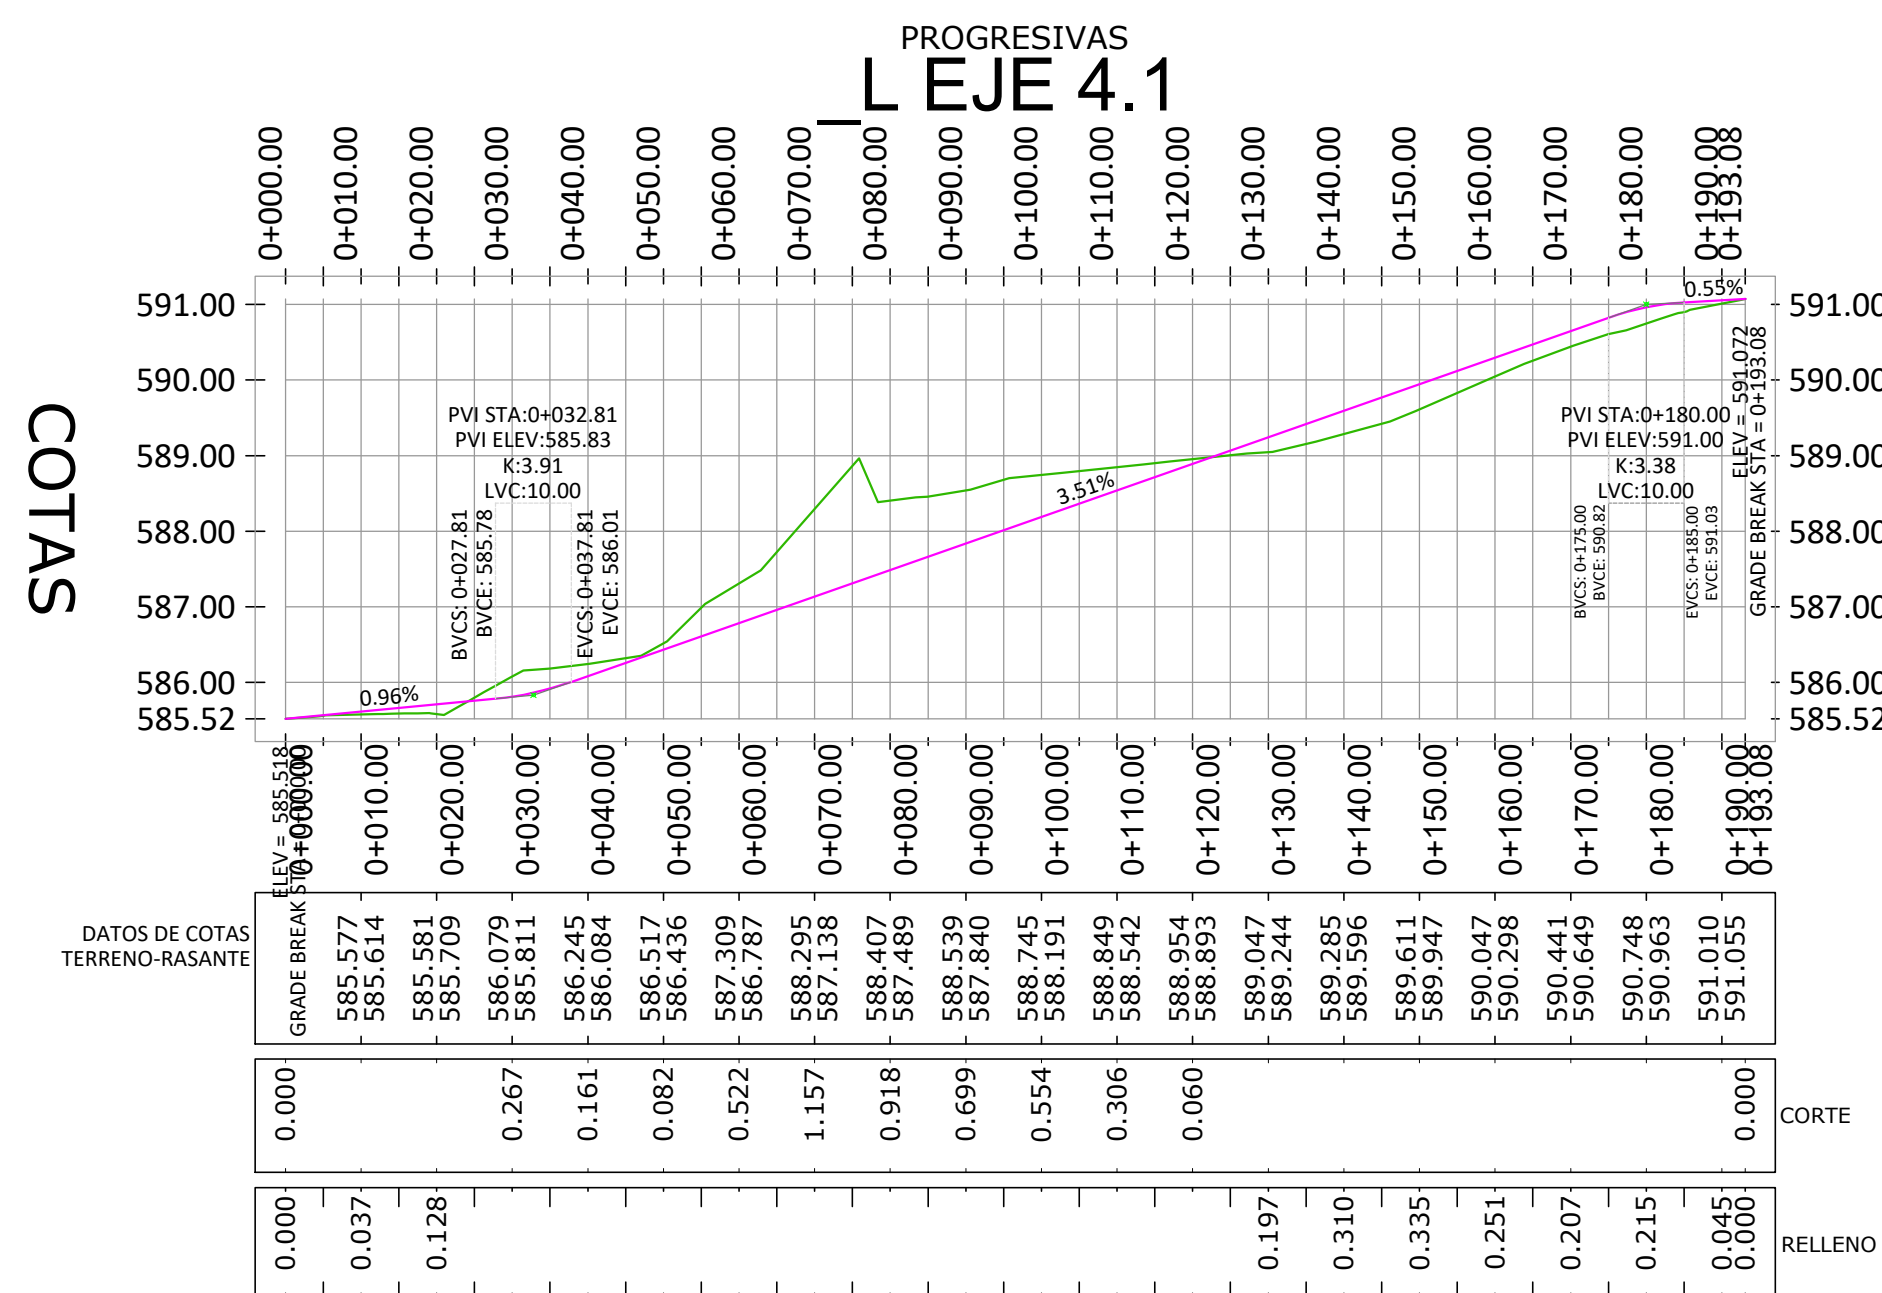


MODIFICACION PLAN PARCIAL DEL SECTOR SUE-PC "LAS CASTELLANAS SAN FERNANDO DE HENARES (MADRID)	
PLANO: AVANCE PROYECTO URBANIZACION RED VIARIA; PERFILES LONGITUDINALES EJE 4.1; EJE 4.2 y GLORIETA B	FECHA: JULIO 2022- REV01
ESCALA: 1 / 1000	NUMERO DE PLANO: O-1-05-R1
ARQUITECTO: 	PROMOTOR:


SECCION A-A

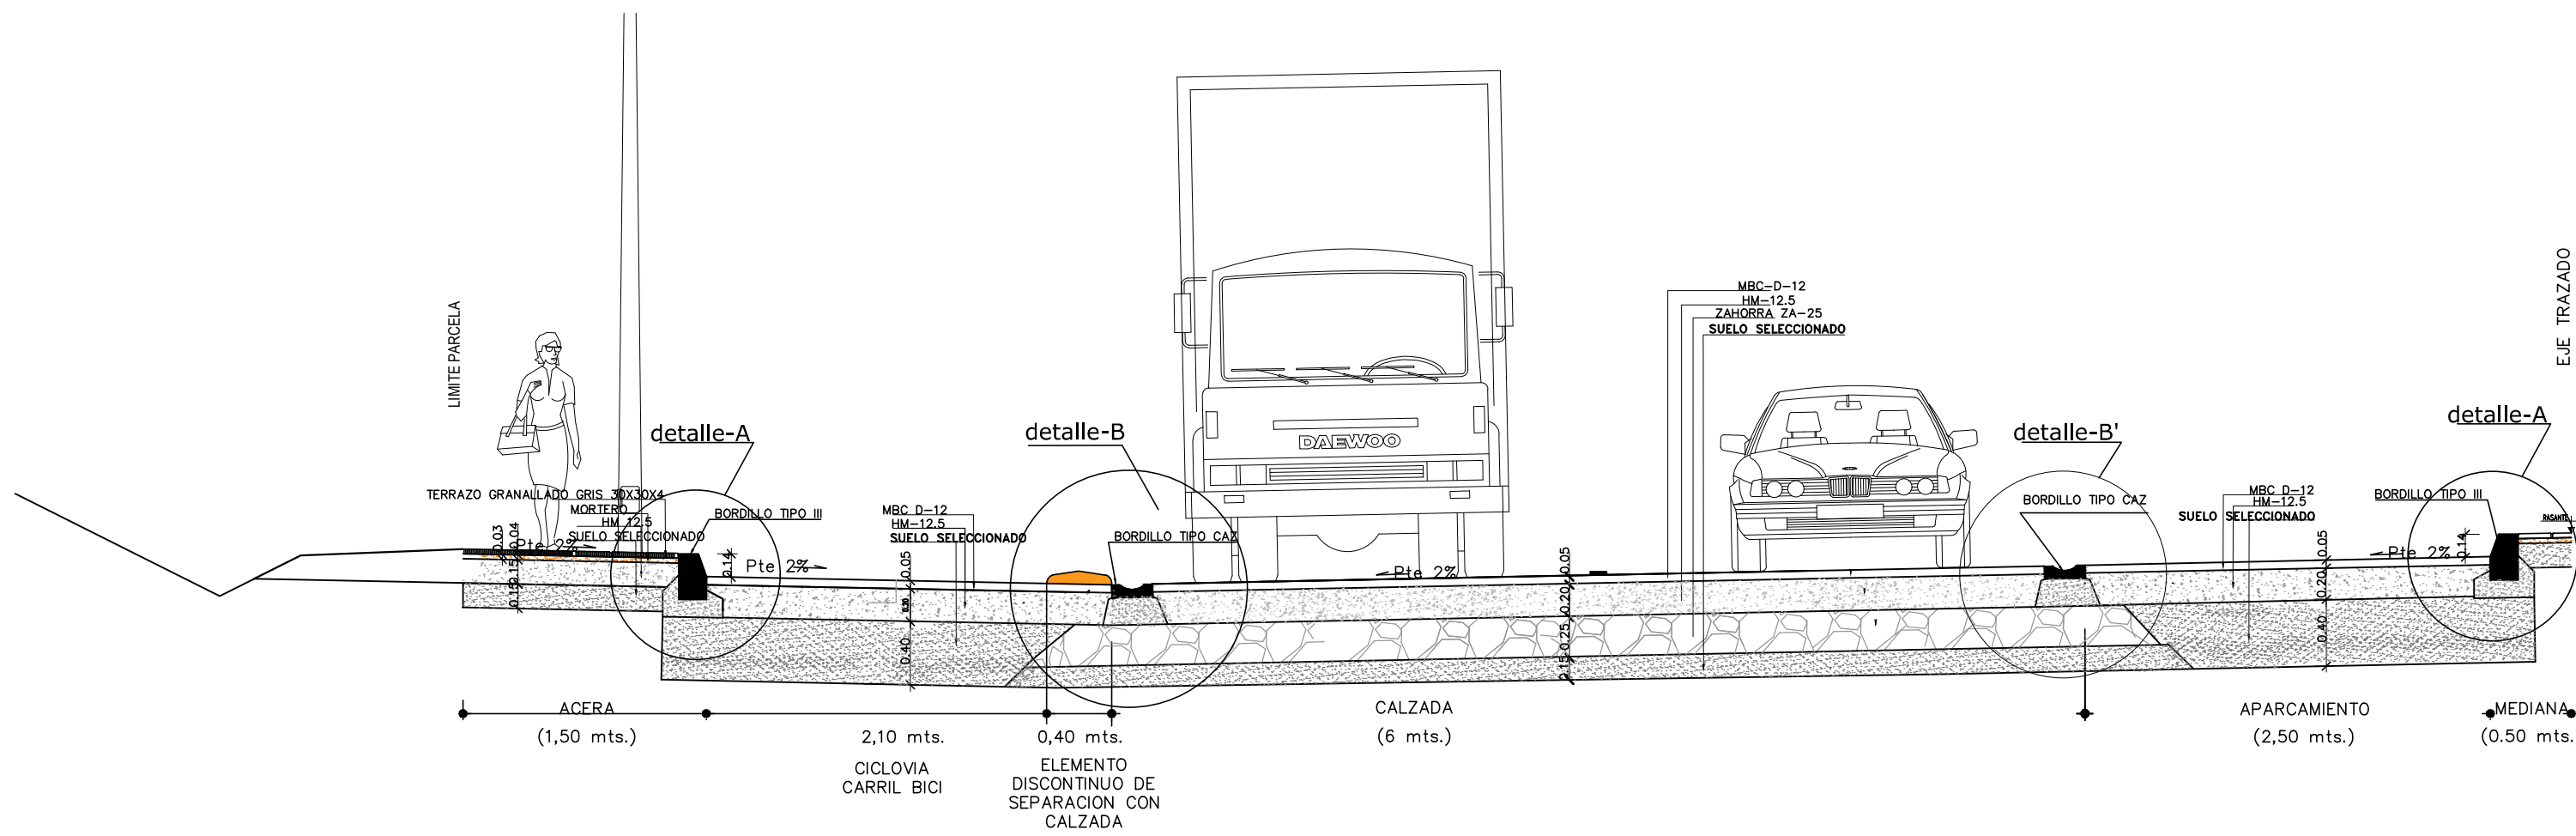

SECCION B-B

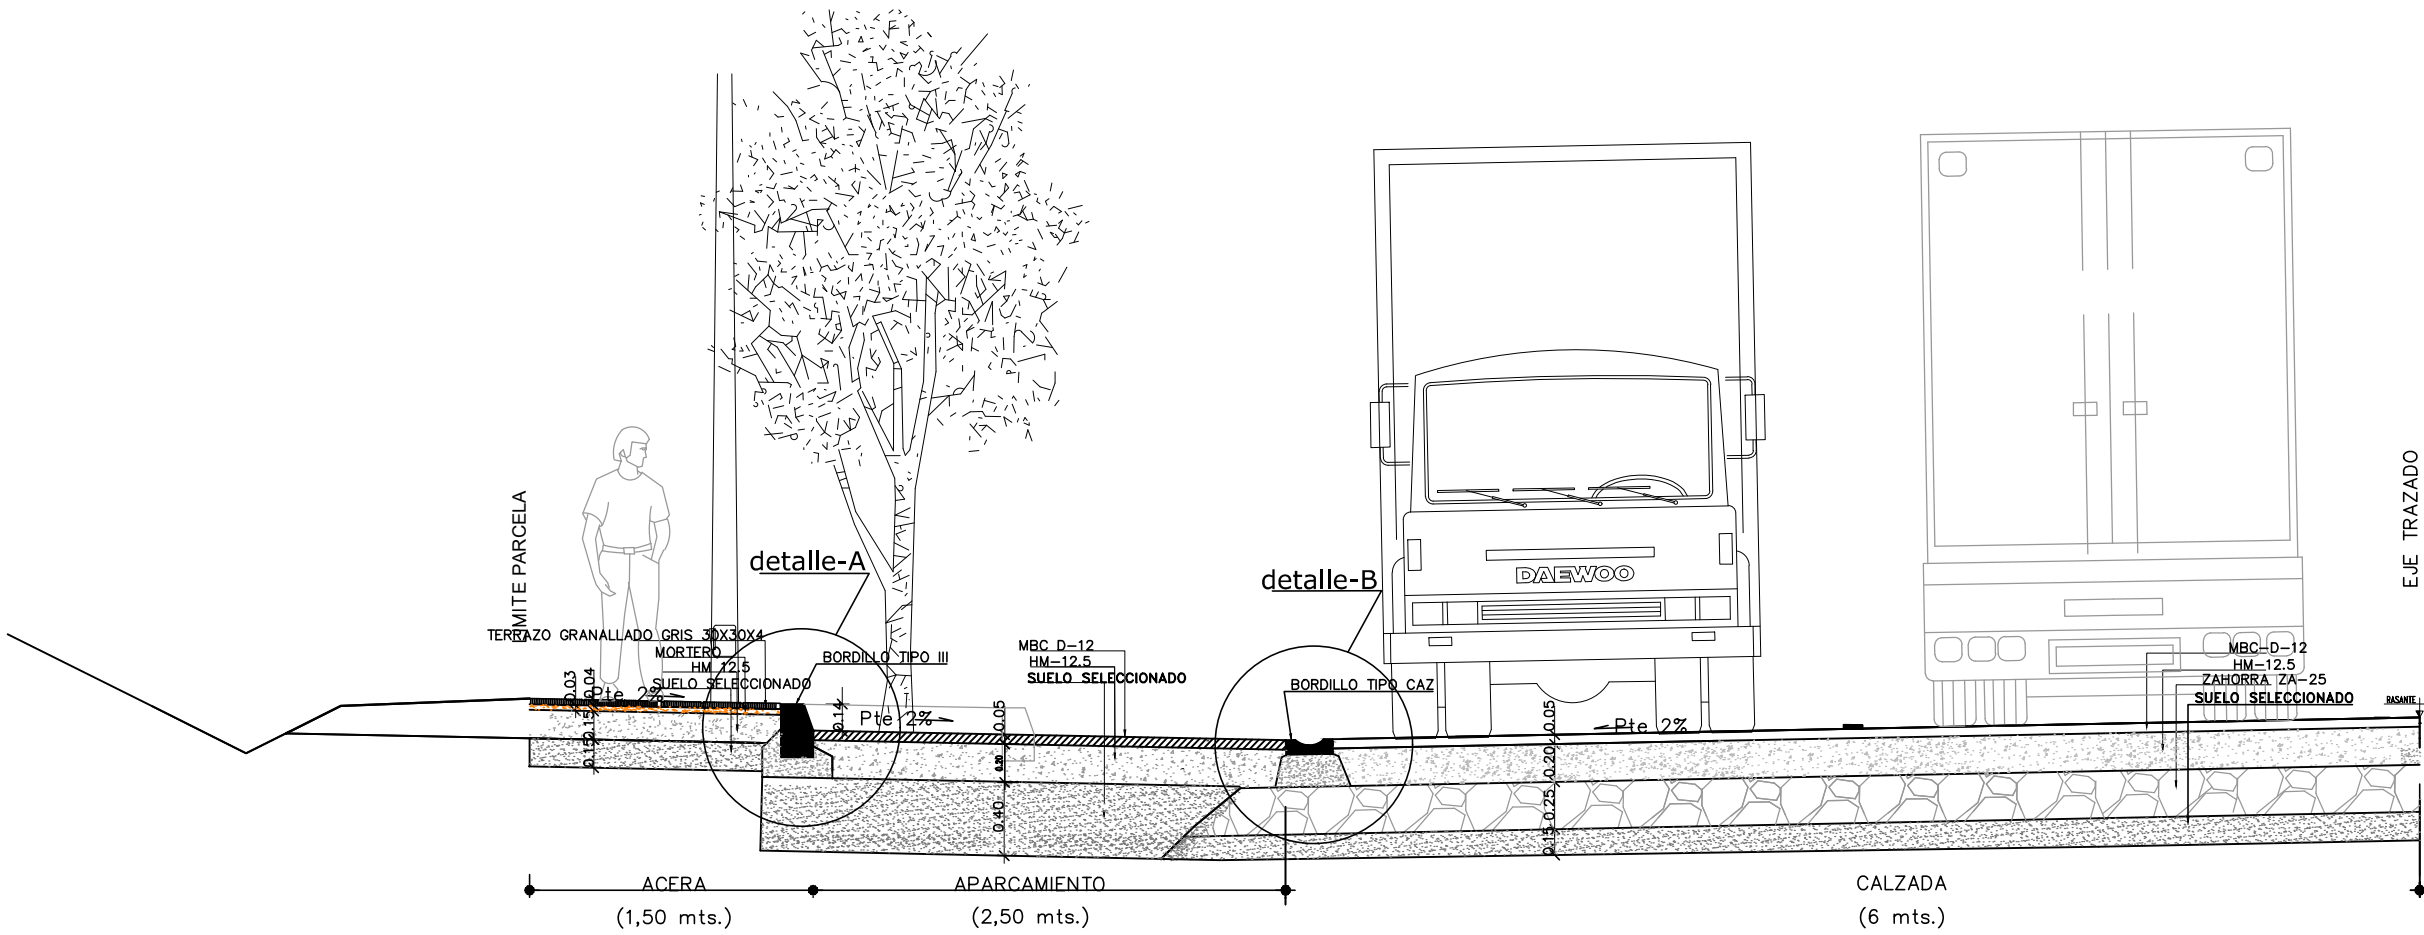


SECCION C-C

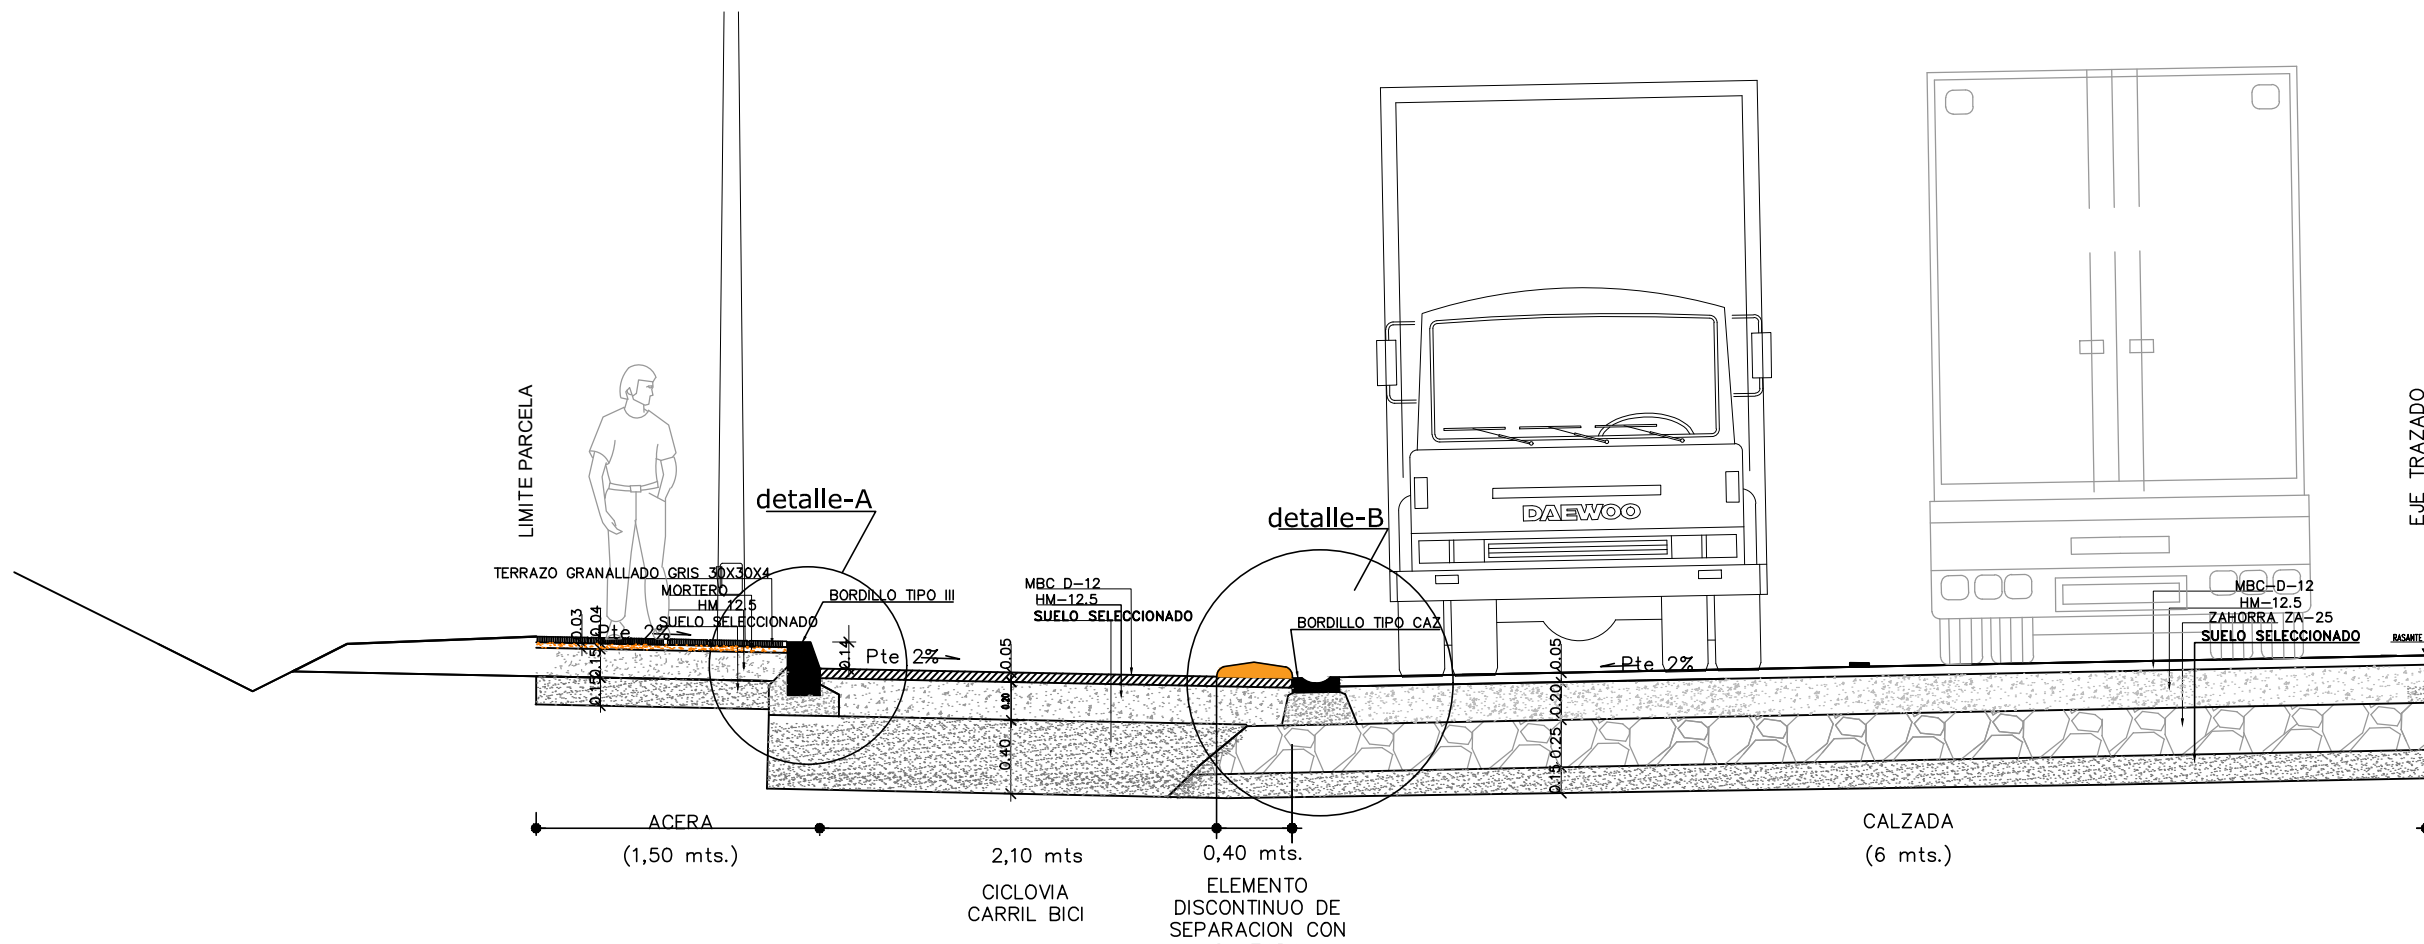


ESCALA 1 / 40


DETALLE A

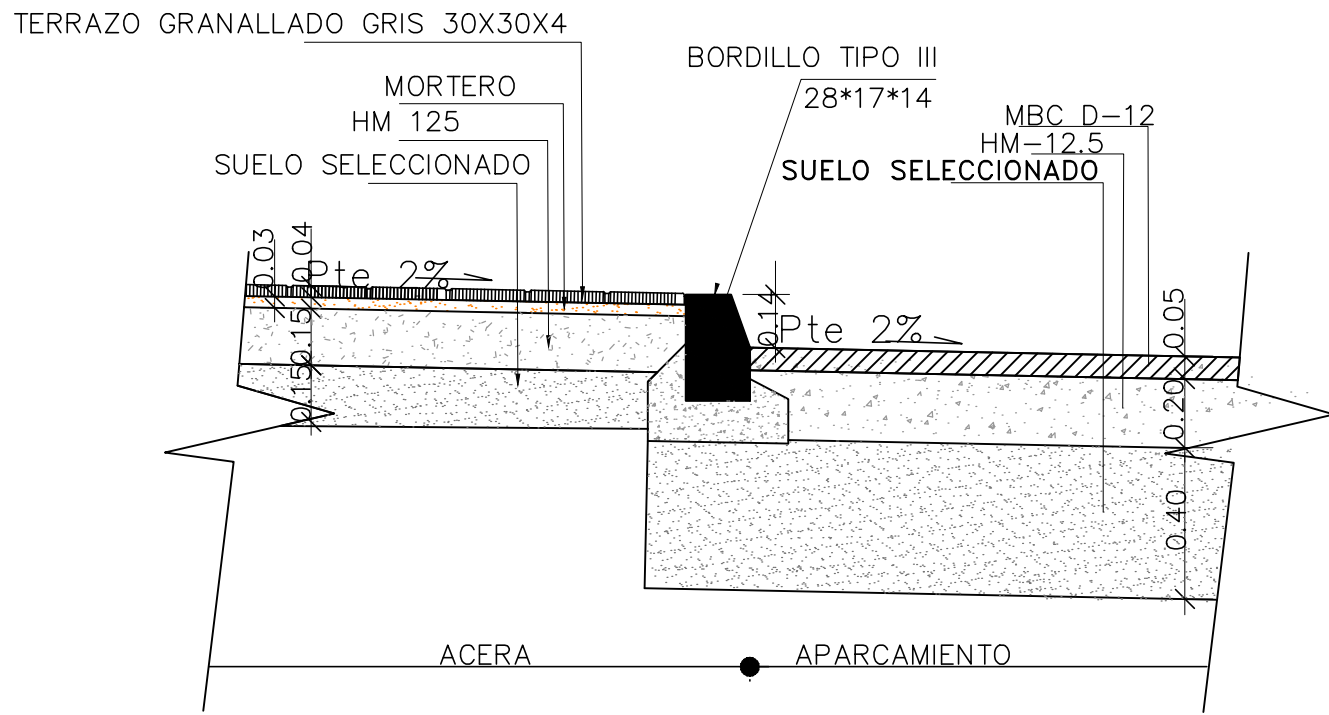

DETALLE B

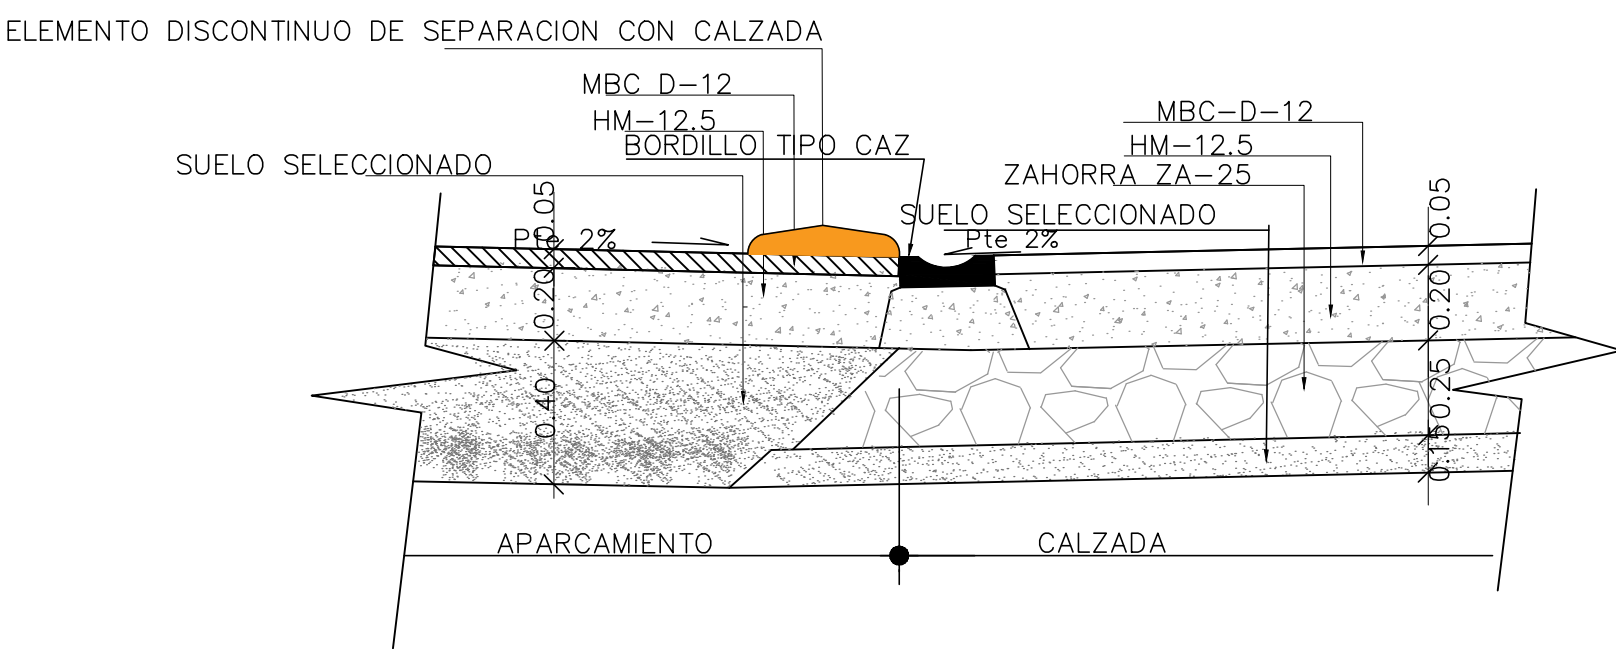


DETALLE B'

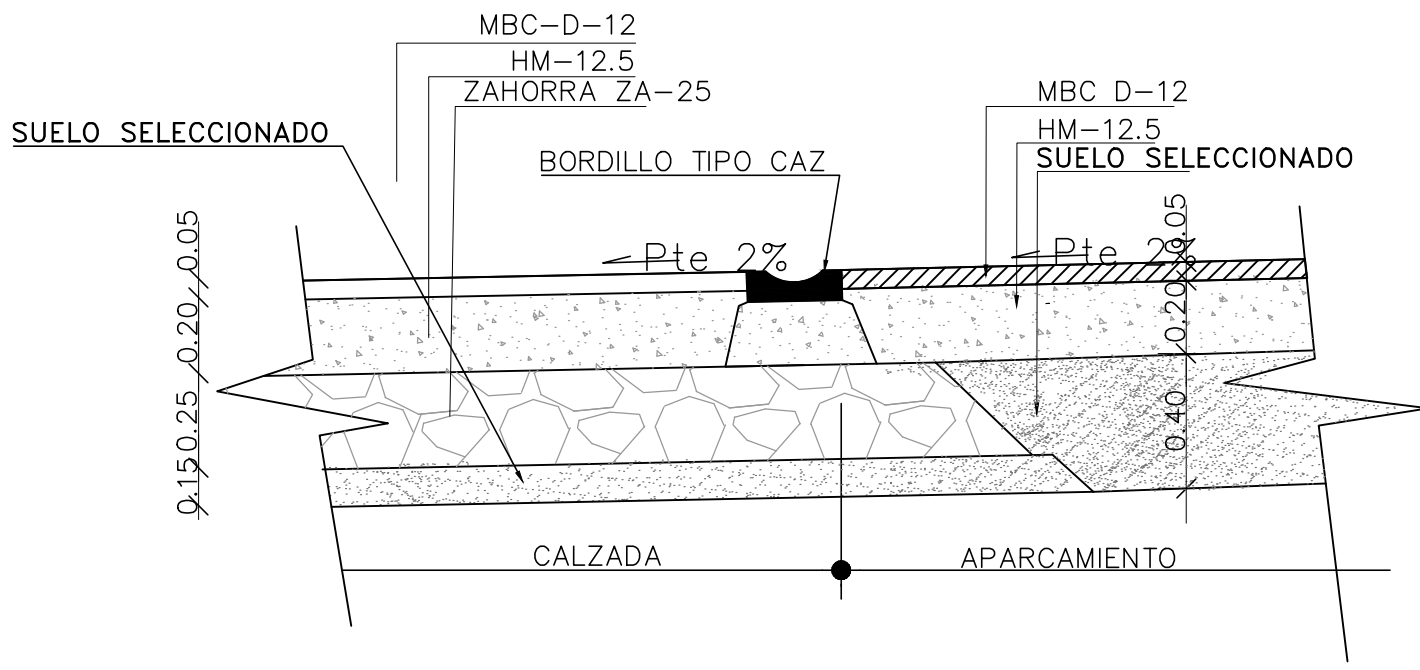

DETALLES
ESCALA 1 / 20

MODIFICACION PLAN PARCIAL DEL SECTOR
SUE-PC "LAS CASTELLANAS"
SAN FERNANDO DE HENARES (MADRID)

PLANO: AVANCE PROYECTO URBANIZACION RED VIARIA SECCIONES TIPO Y DETALLES CONSTRUCTIVOS		FECHA: JULIO 2022- REV01
ESCALA: INDICADAS	NUMERO DE PLANO: O-1-06-R1	
ARQUITECTO: FRANCISCO JAVIER TIEMBLA PALACIOS COL. COAM N° 9262; TELEFONO: 669481274	PROMOTOR: JUNTA DE COMPENSACION POLIGONO SUE-PC "LAS CASTELLANAS" NIF: V-43258886 URBANIZADORA: TSFH SL SIN FIRMADO DE PROYECTO	

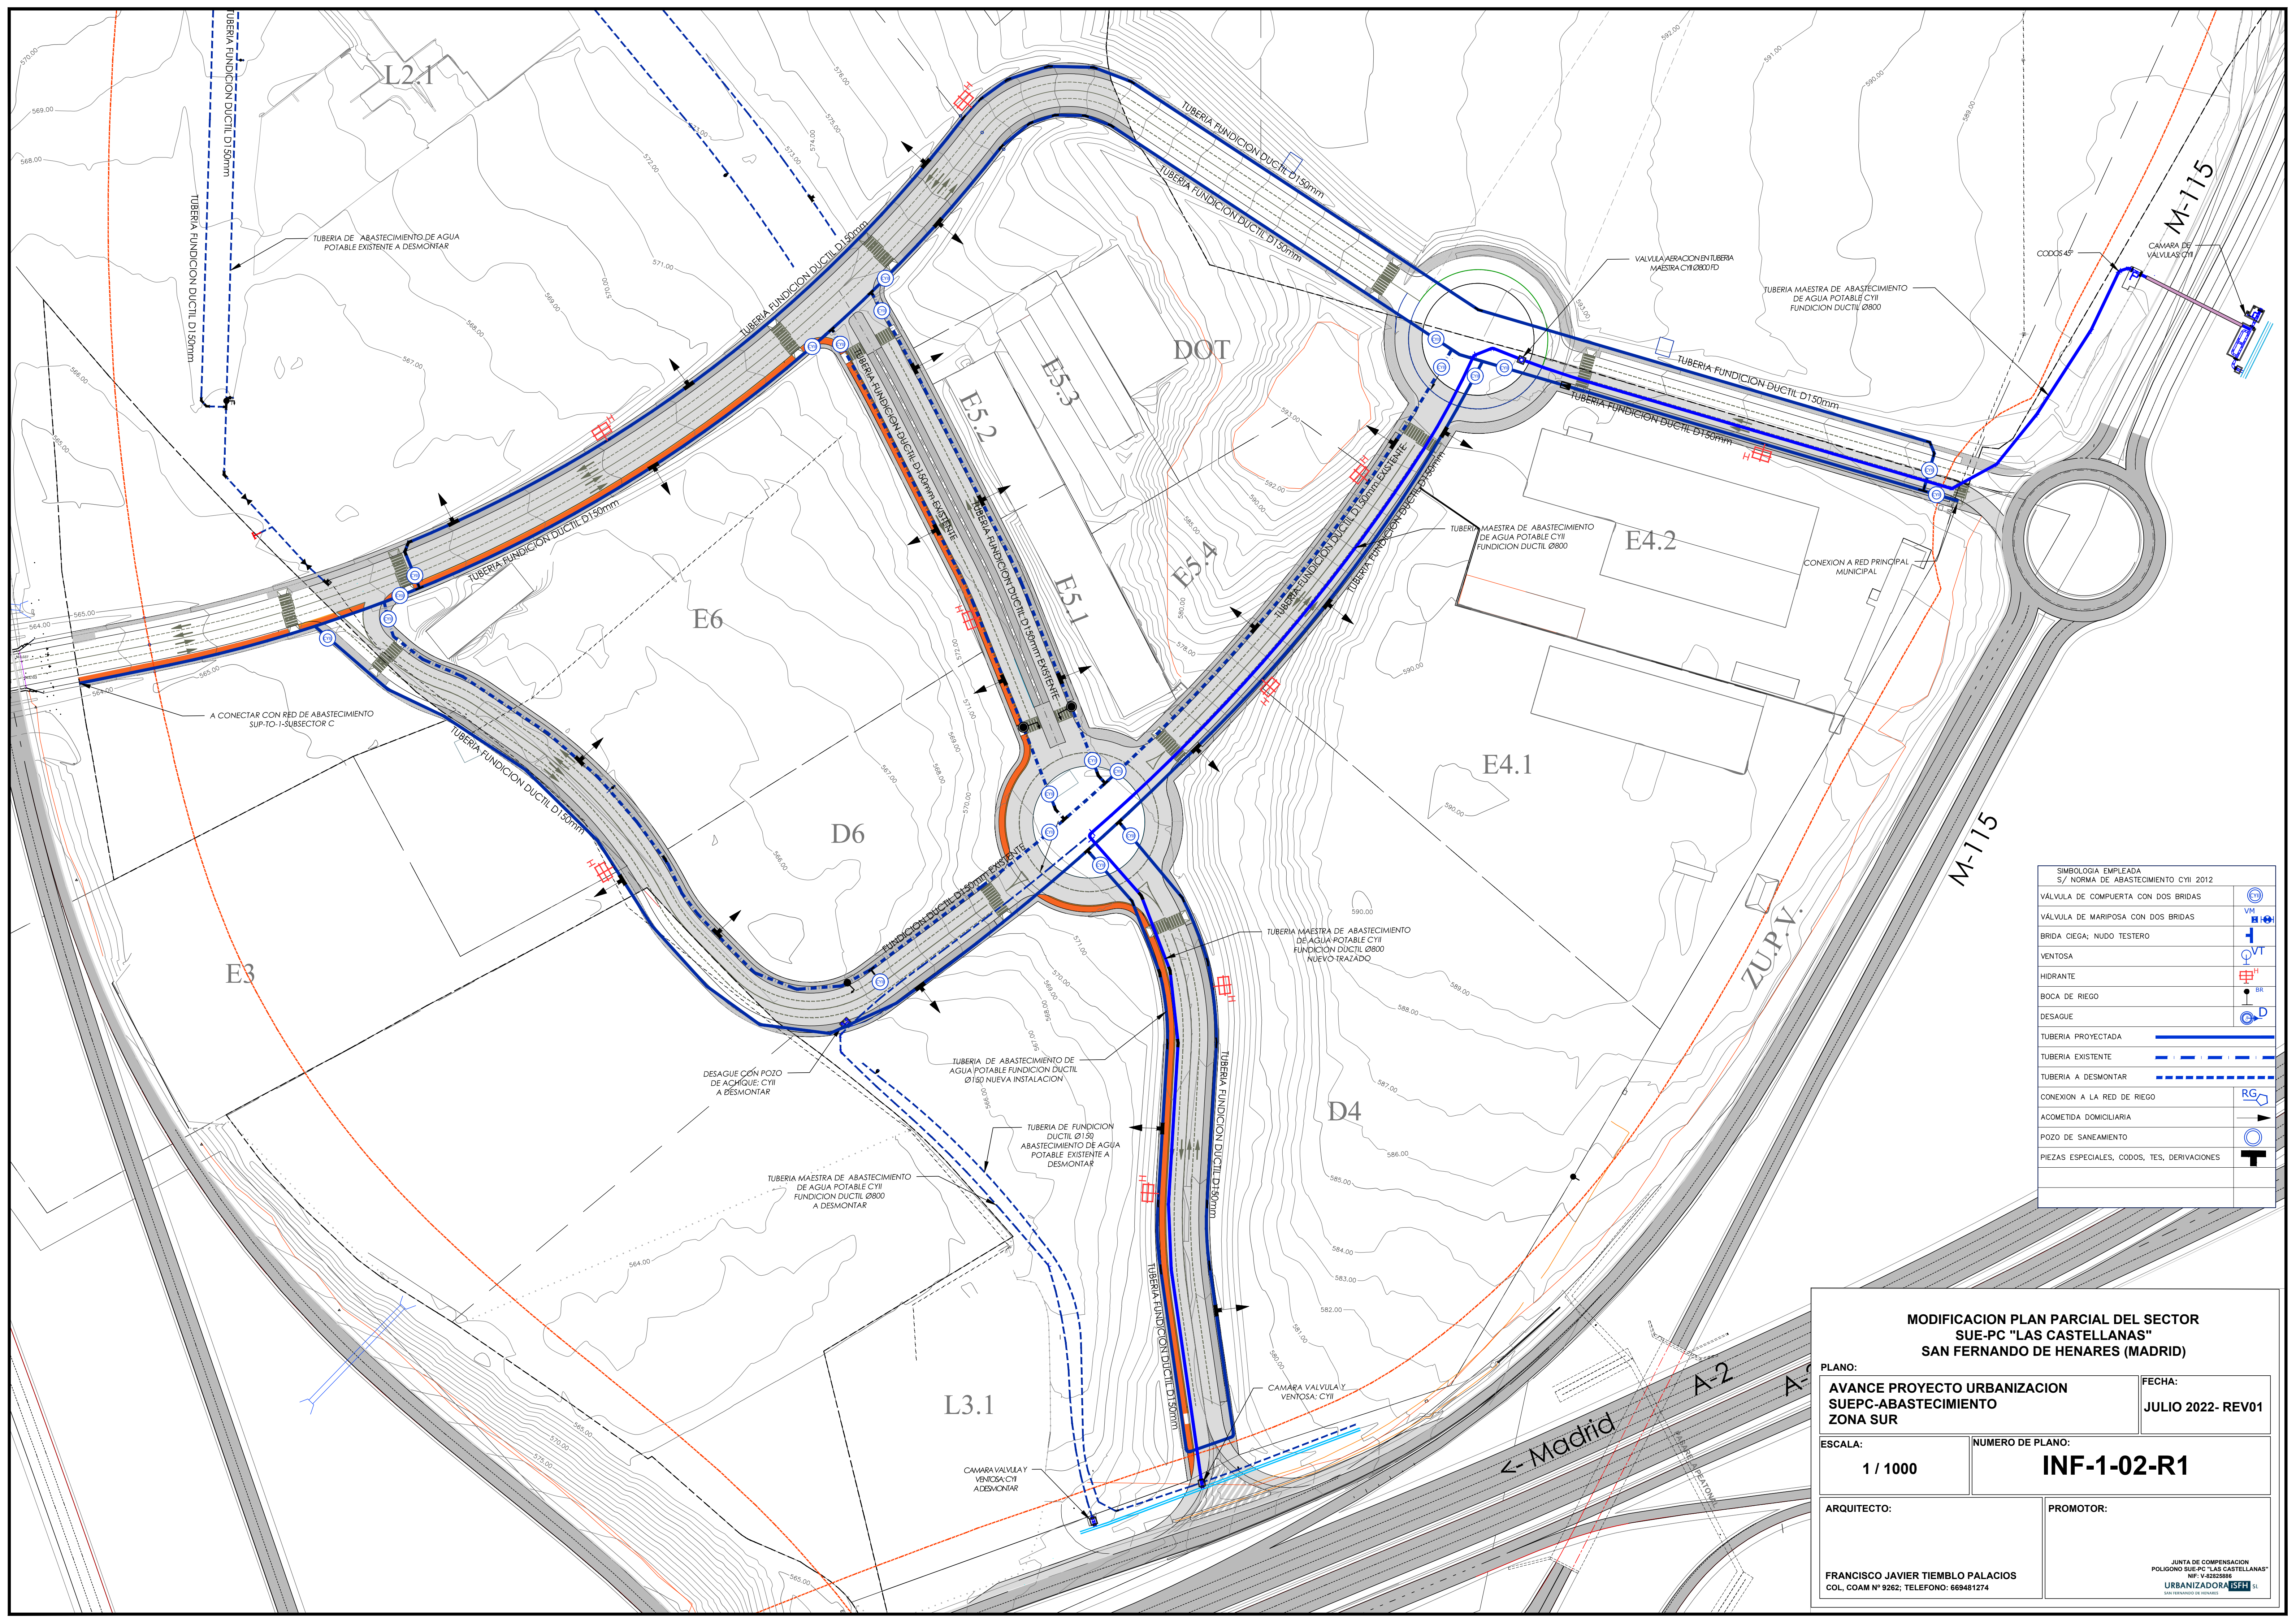

SIMBOLOGIA EMPLEADA S/ NORMA DE ABASTECIMIENTO CYII- 2012	
VALVULA DE COMPUERTA CON DOS BRIDAS	
VALVULA DE MARIPOSA CON DOS BRIDAS	
BRIDA CIEGA; NUDO TESTERO	
VENTOSA	
HIDRANTE	
BOCA DE RIEGO	
DESAGUE	
TUBERIA PROYECTADA	
TUBERIA EXISTENTE	
TUBERIA A DESMONTAR	
CONEXION A LA RED DE RIEGO	
ACOMETIDA DOMICILIARIA	
POZO DE SANEAMIENTO	
PIEZAS ESPECIALES, CODOS, TES, DERIVACIONES	

MODIFICACION PLAN PARCIAL DEL SECTOR
SUE-PC "LAS CASTELLANAS"
SAN FERNANDO DE HENARES (MADRID)

PLANO:
**AVANCE PROYECTO URBANIZACION
SUEPC-ABASTECIMIENTO
ZONA SUR**


ESCALA:
1 / 1000

ARQUITECTO:
**FRANCISCO JAVIER TIEMBLA PALACIOS
COL. COAM Nº 9262; TELEFONO: 669481274**

FECHA:
JULIO 2022- REV01

NUMERO DE PLANO:
INF-1-02-R1

PROMOTOR:
**JUNTA DE COMPENSACION
POLIGONO SUE-PC "LAS CASTELLANAS"
NIF: V-43262886
URBANIZADORA SUEPC S.L.
(SANEAMIENTO DE MADRID)**

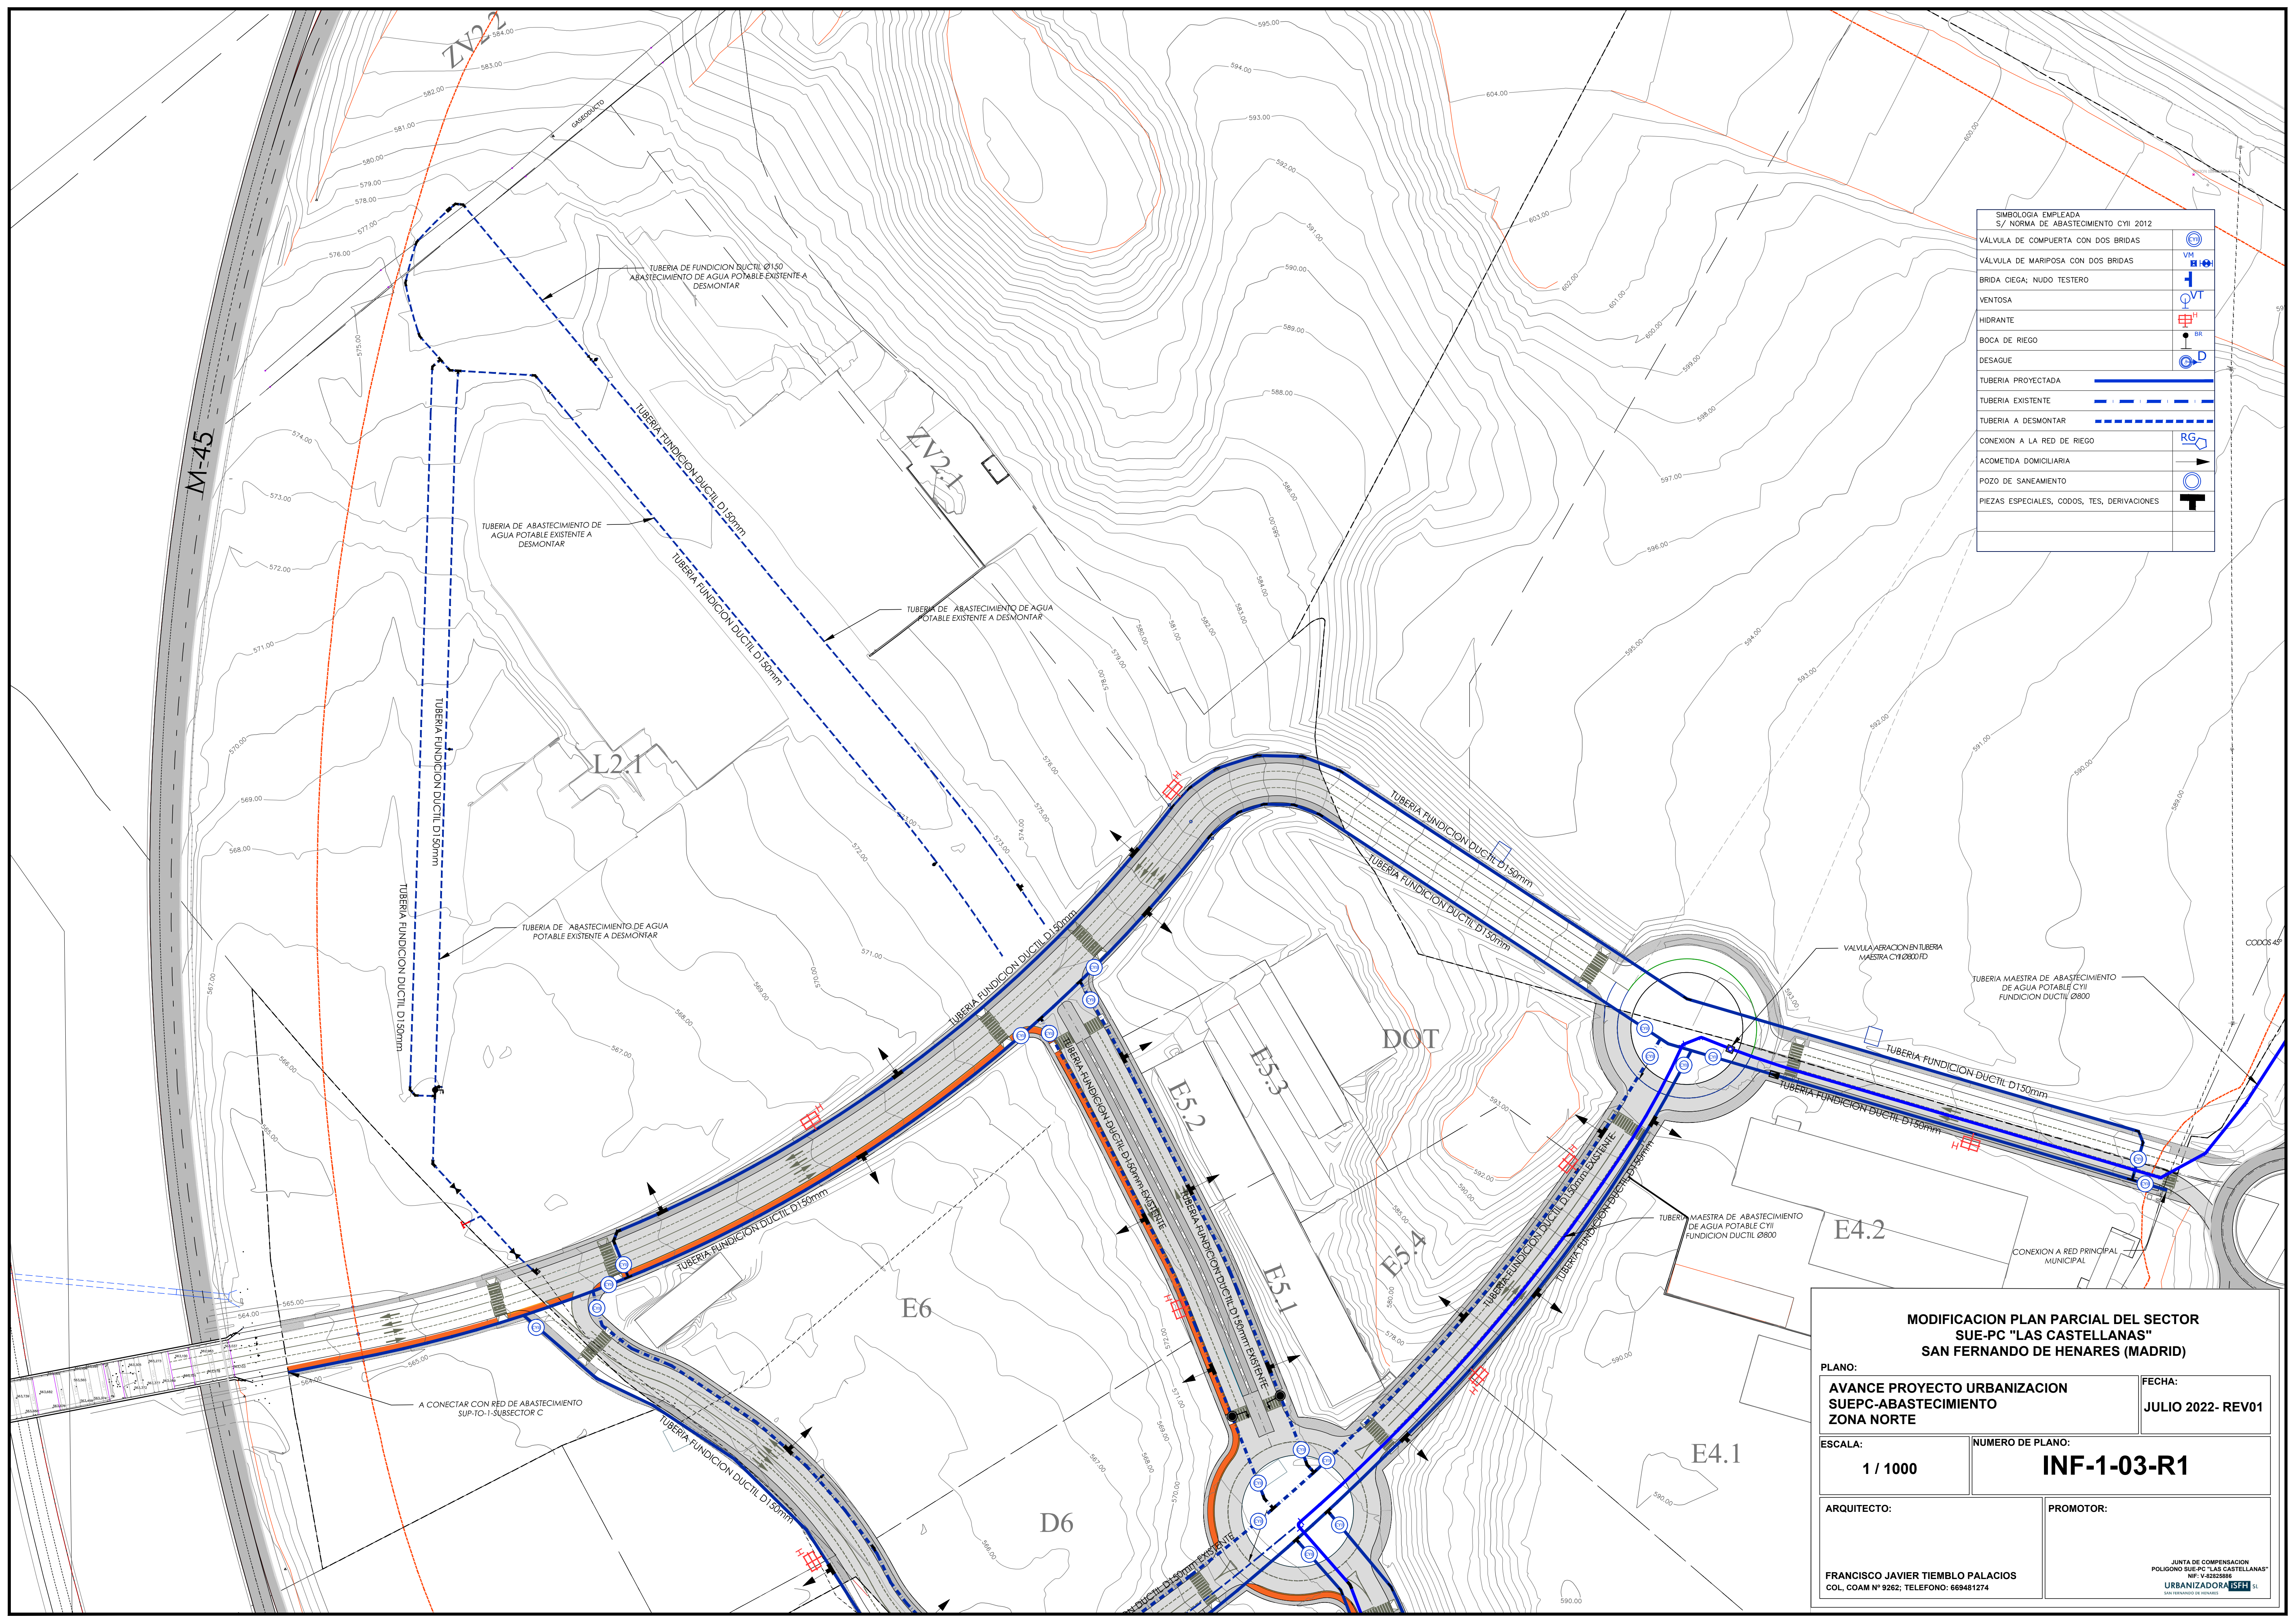



TUBERIA PROYECTADA
TUBERIA EXISTENTE REUTILIZAR
TUBERIA EXISTENTE A DESMONTAR

MODIFICACION PLAN PARCIAL DEL SECTOR
SUE-PC "LAS CASTELLANAS"
SAN FERNANDO DE HENARES (MADRID)

PLANO:
AVANCE PROYECTO URBANIZACION
SUEPC-SANEAMIENTO RESIDUALES


FECHA:
JULIO 2022- REV01

ESCALA:
1 / 2000

NUMERO DE PLANO:
INF-2-01-R1

ARQUITECTO:
FRANCISCO JAVIER TIEMBLA PALACIOS
COL. COAM N° 9262; TELEFONO: 669481274

PROMOTOR:
JUNTA DE COMPENSACION
POLIGONO SUE-PC "LAS CASTELLANAS"
NIF: V-4325886
URBANIZADORA: TSFH SL
SANEAMIENTO DE HENARES

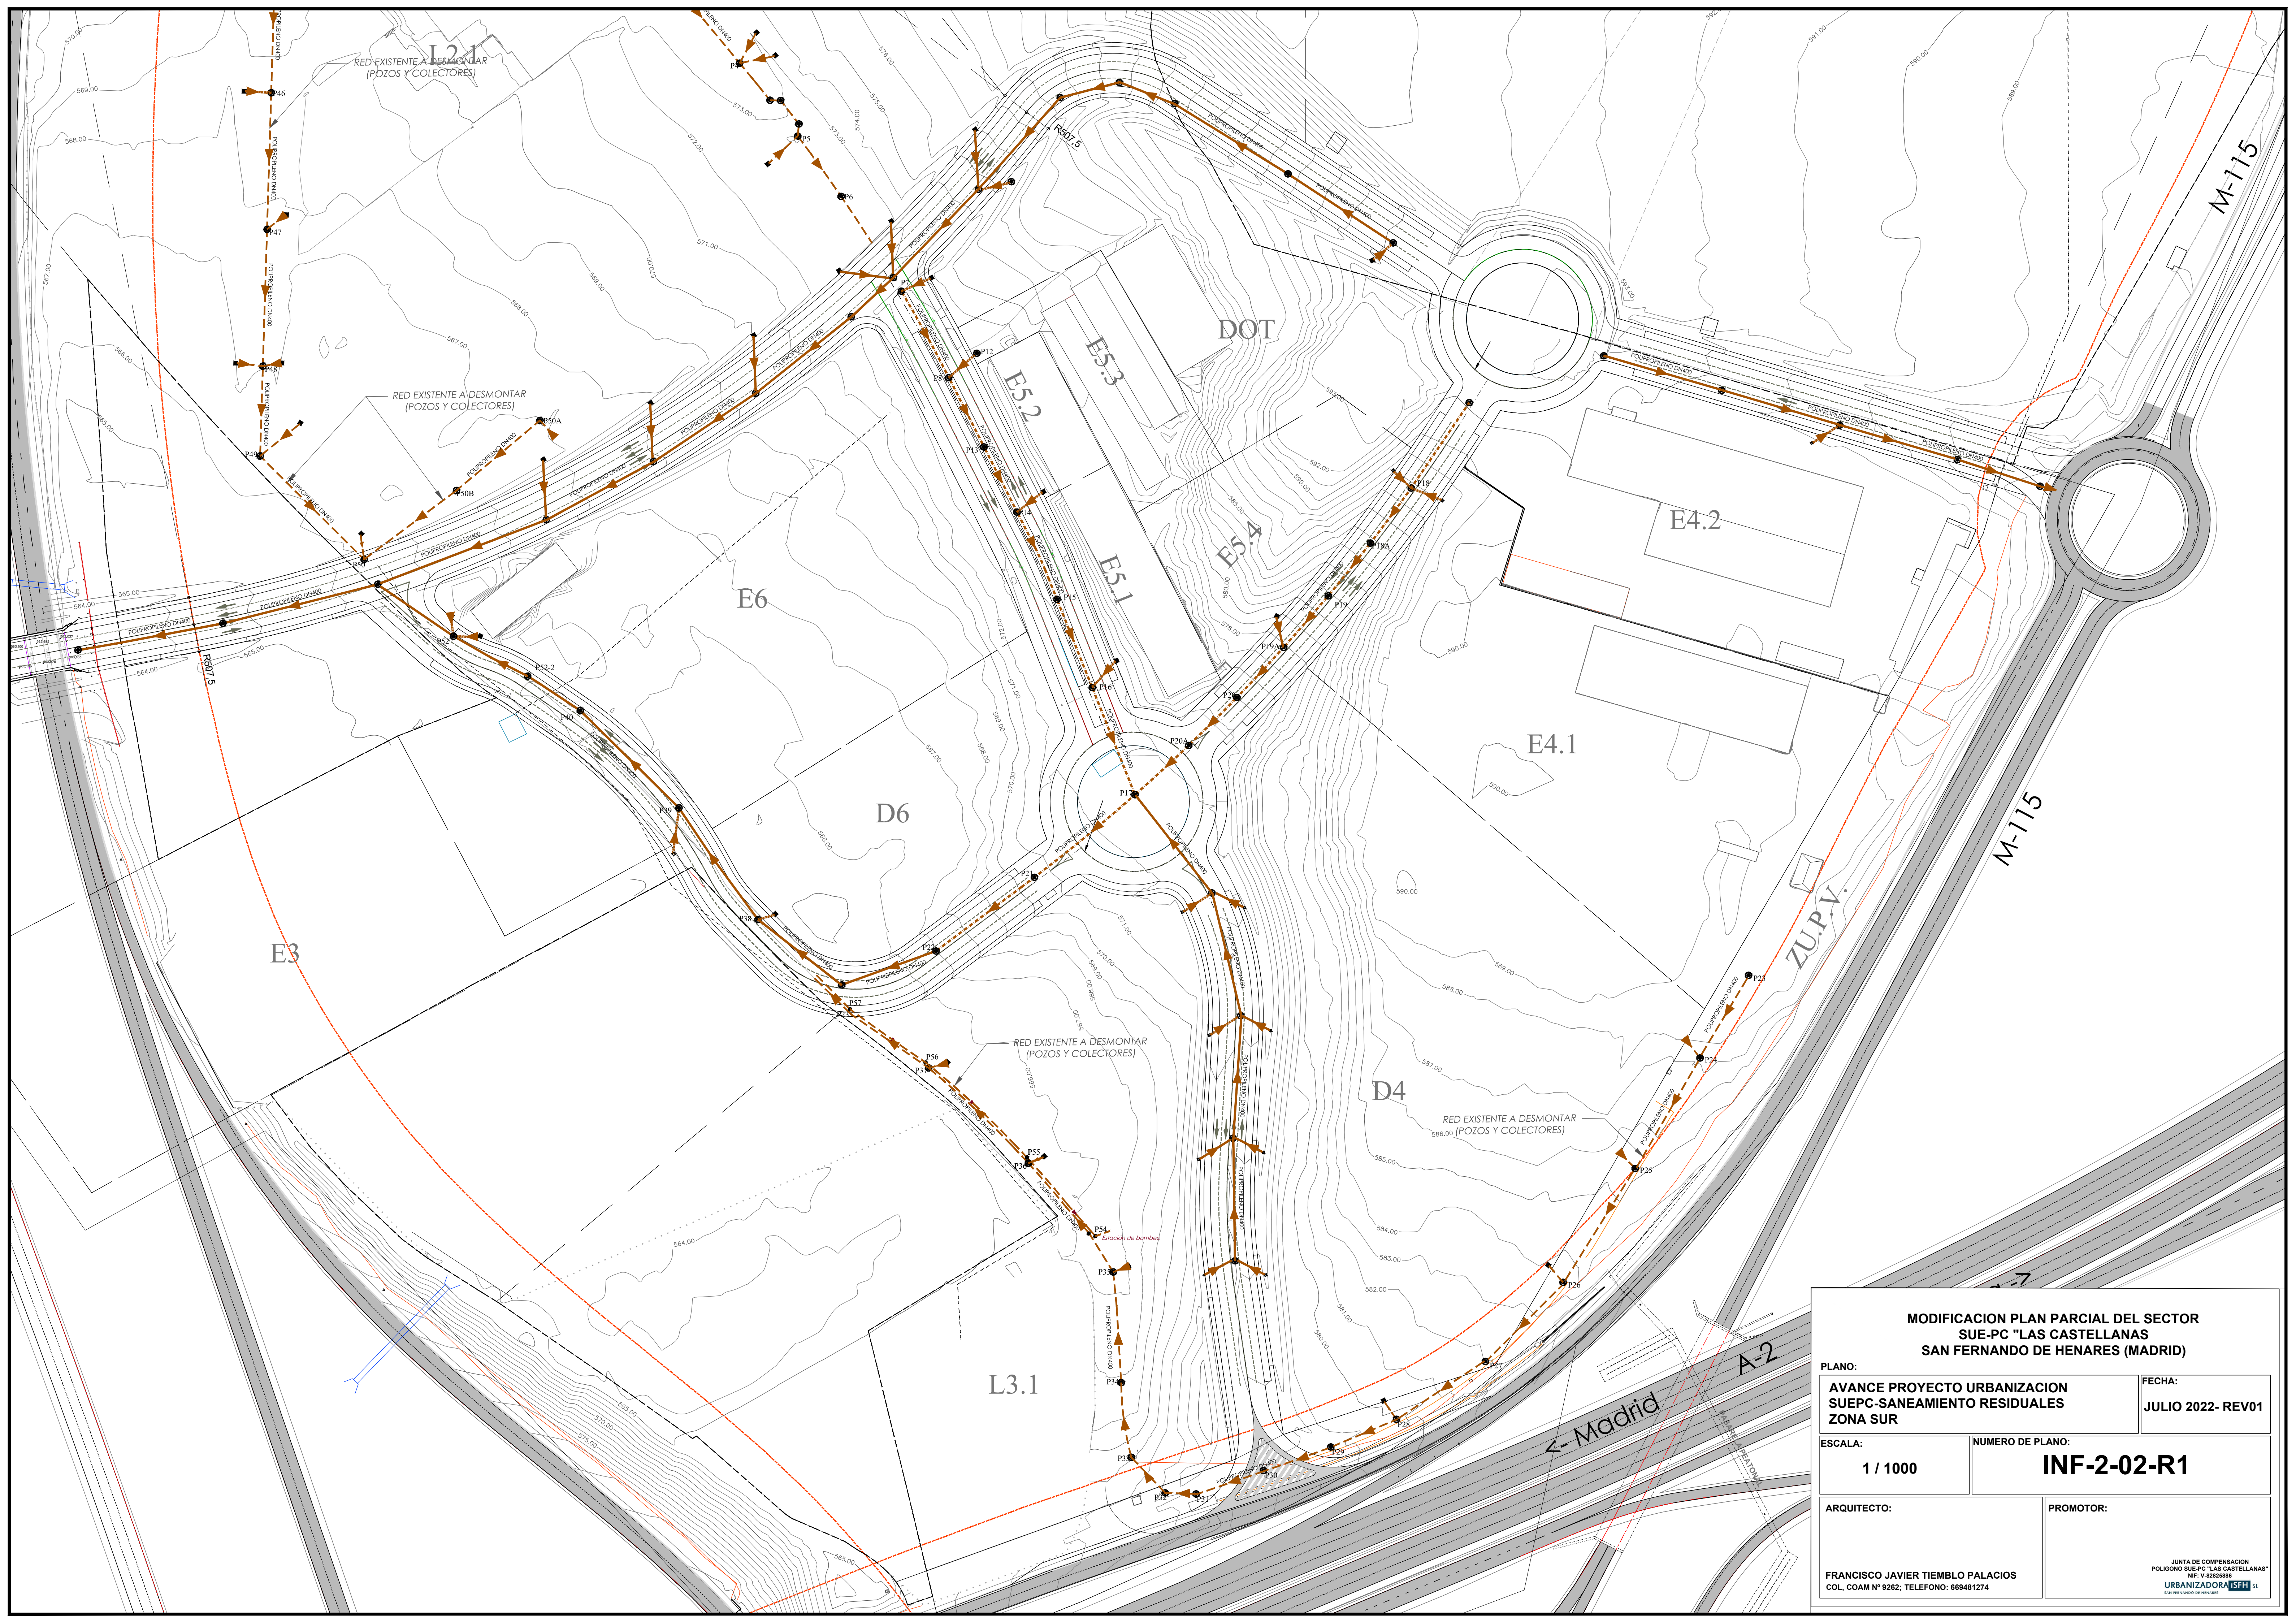

MODIFICACION PLAN PARCIAL DEL SECTOR
SUE-PC "LAS CASTELLANAS"
SAN FERNANDO DE HENARES (MADRID)

PLANO: AVANCE PROYECTO URBANIZACION SUEPC-SANEAMIENTO RESIDUALES ZONA SUR		FECHA: JULIO 2022- REV01
ESCALA: 1 / 1000	NUMERO DE PLANO: INF-2-02-R1	
ARQUITECTO: FRANCISCO JAVIER TIEMBLA PALACIOS COL. COAM N° 9262; TELEFONO: 669481274	PROMOTOR: JUNTA DE COMPENSACION POLIGONO SUE-PC "LAS CASTELLANAS" NIF: V-83282886 URBANIZADORA: TSF SL SAN FERNANDO DE HENARES	



POZO DE NUEVA CONSTRUCCION

POZO EXISTENTE

TUBERIA PROYECTADA

TUBERIA EXISTENTE A MANTENER

TUBERIA EXISTENTE A DESMONTAR

○

○

—

- - - - -

- - - - -

PS19

MODIFICACION PLAN PARCIAL DEL SECTOR
SUE-PC "LAS CASTELLANAS"
SAN FERNANDO DE HENARES (MADRID)

PLANO:
AVANCE PROYECTO URBANIZACION
SUEPC-SANEAMIENTO PLUVIALES


FECHA:
JULIO 2022- REV01

ESCALA:
1 / 2000

NUMERO DE PLANO:
INF-2-04-R1

ARQUITECTO:
FRANCISCO JAVIER TIEMBLA PALACIOS
COL. COAM N° 9262; TELEFONO: 669481274

PROMOTOR:
JUNTA DE COMPENSACION
POLIGONO SUE-PC "LAS CASTELLANAS"
NIF: V-43262886
URBANIZADORA: TSFH SL
SANEAMIENTO DE HENARES

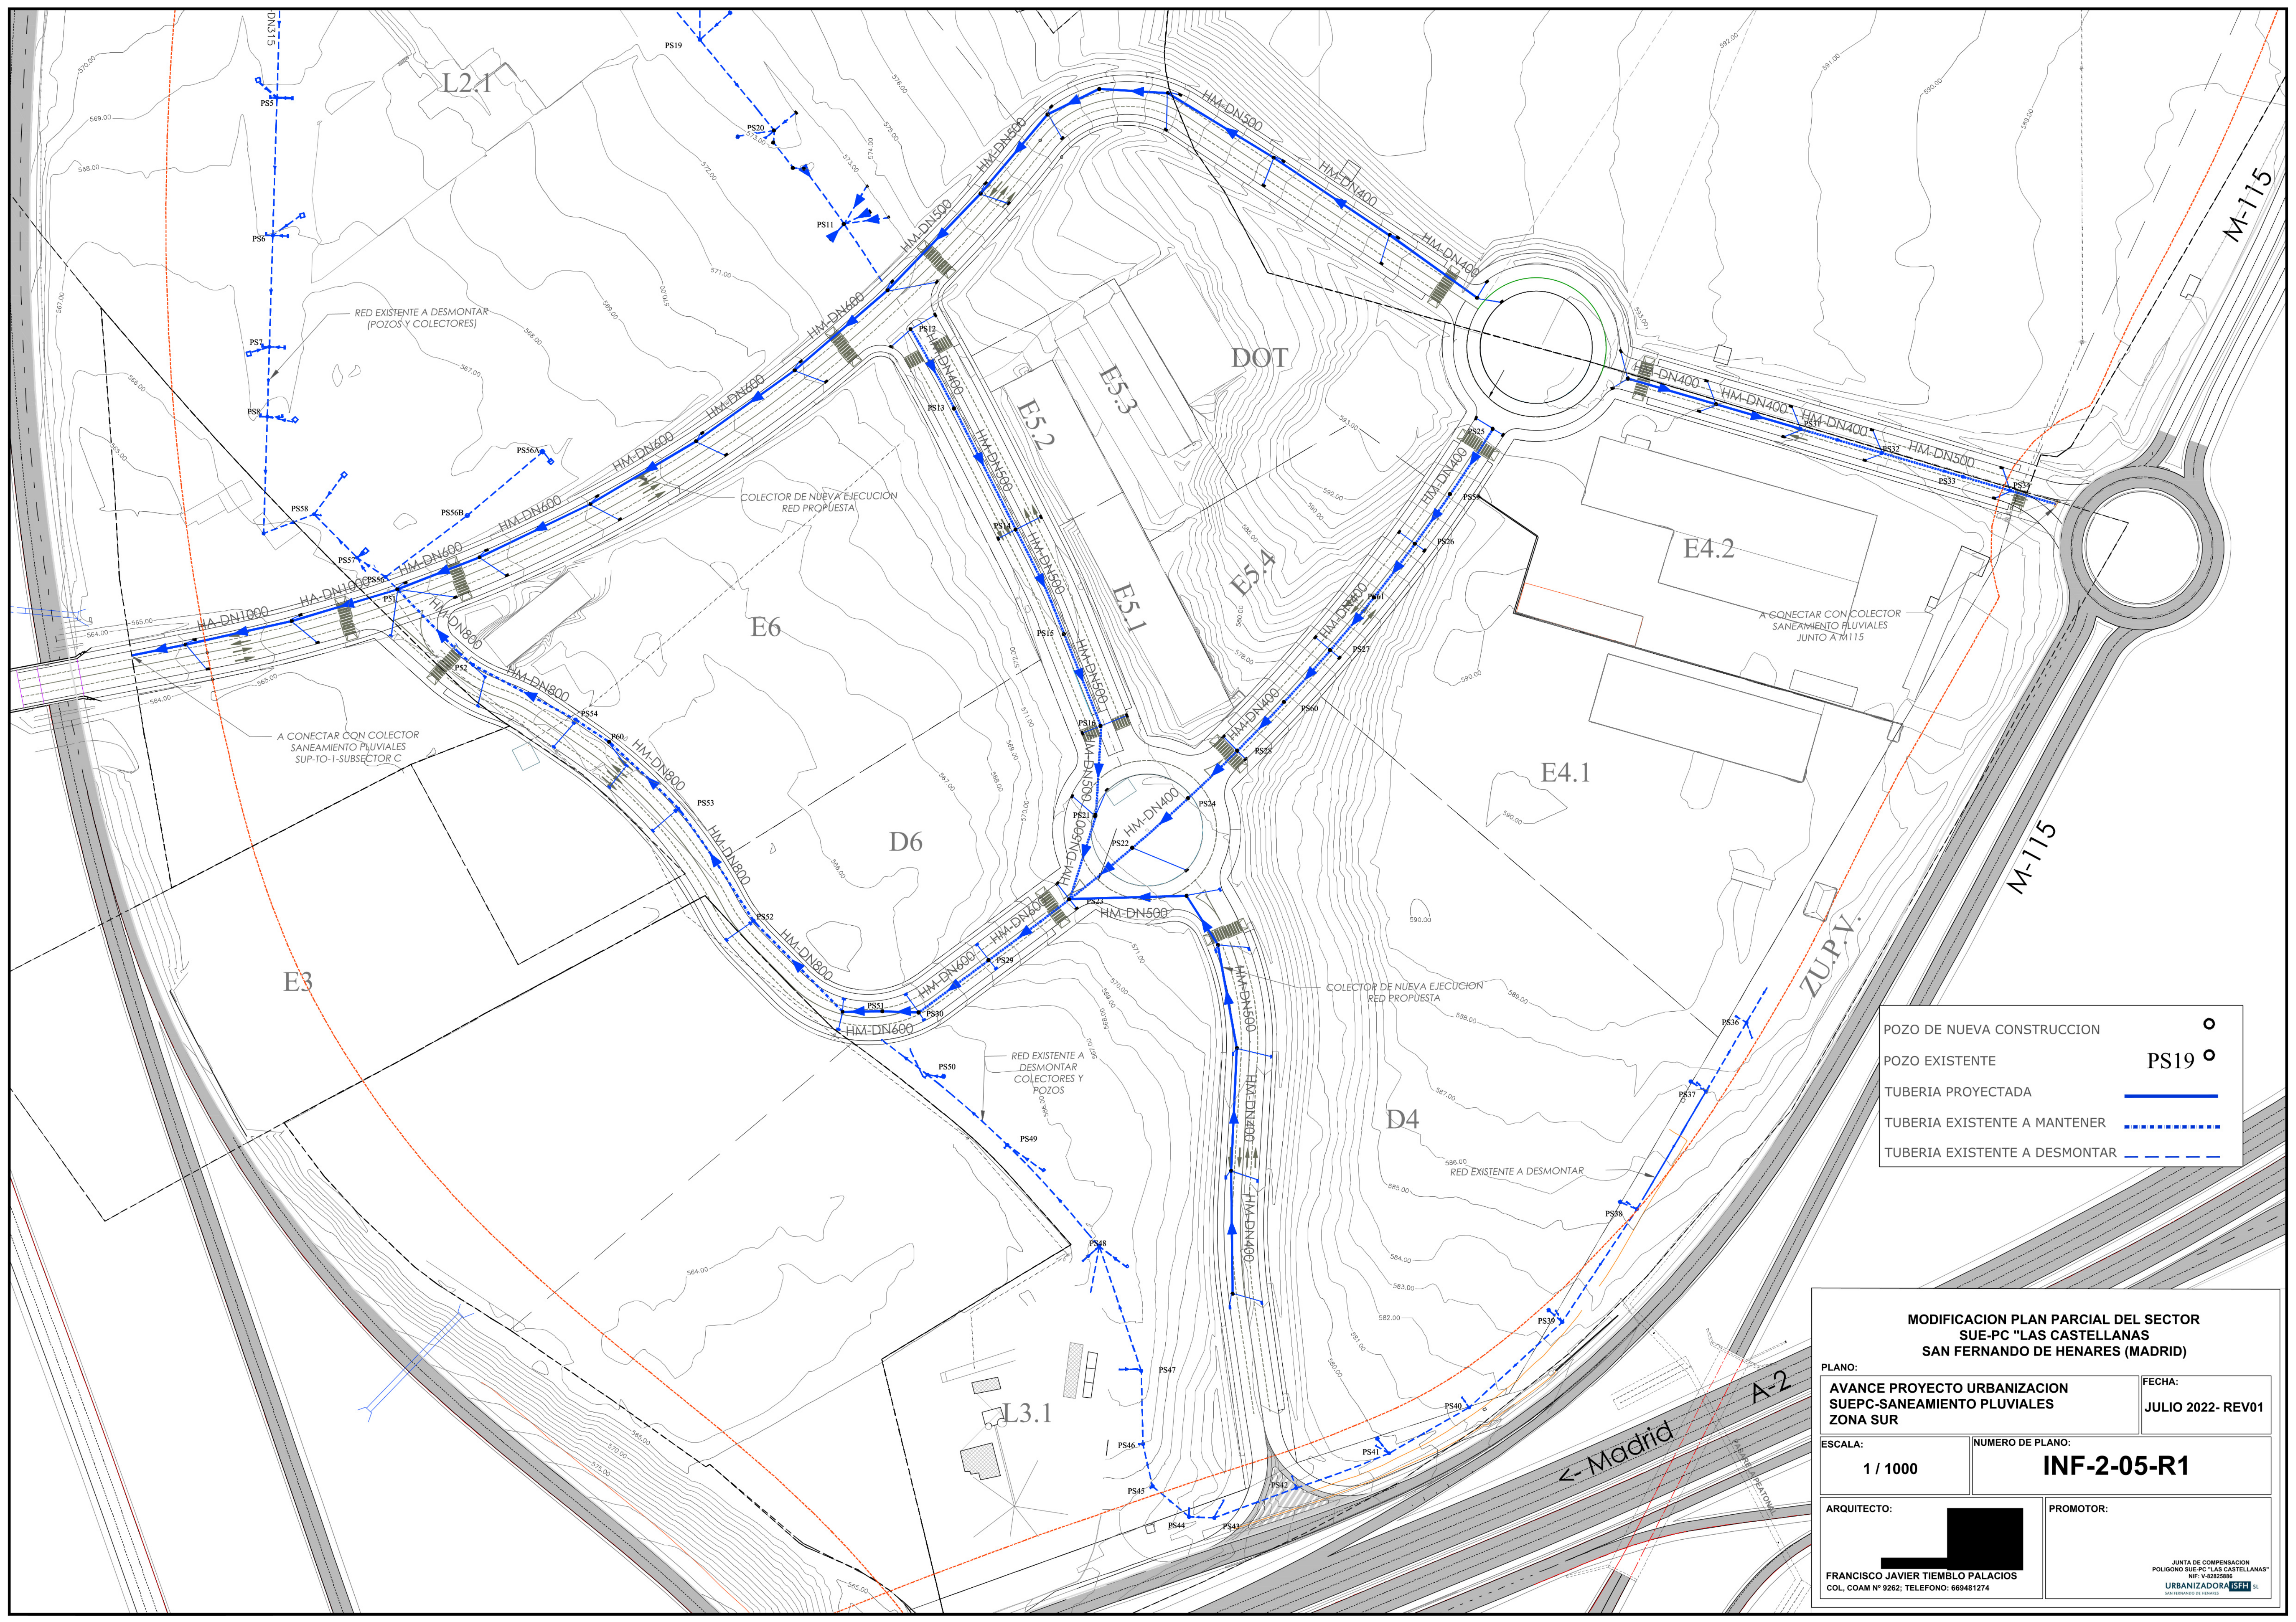

POZO DE NUEVA CONSTRUCCION

POZO EXISTENTE

TUBERIA PROYECTADA

TUBERIA EXISTENTE A MANTENER

TUBERIA EXISTENTE A DESMONTAR

PS19

MODIFICACION PLAN PARCIAL DEL SECTOR
SUE-PC "LAS CASTELLANAS"
SAN FERNANDO DE HENARES (MADRID)

PLANO:

AVANCE PROYECTO URBANIZACION
SUEPC-SANEAMIENTO PLUVIALES
ZONA SUR

FECHA:

JULIO 2022- REV01

ESCALA:

1 / 1000

NUMERO DE PLANO:


INF-2-05-R1

ARQUITECTO:

FRANCISCO JAVIER TIEMBLO PALACIOS
COL. COAM Nº 9262; TELEFONO: 669481274

PROMOTOR:

JUNTA DE COMPENSACION
POLIGONO SUE-PC "LAS CASTELLANAS"
Nº: V-42625886
URBANIZADOR: **USFH** SL
SARRENTINO DE HENARES

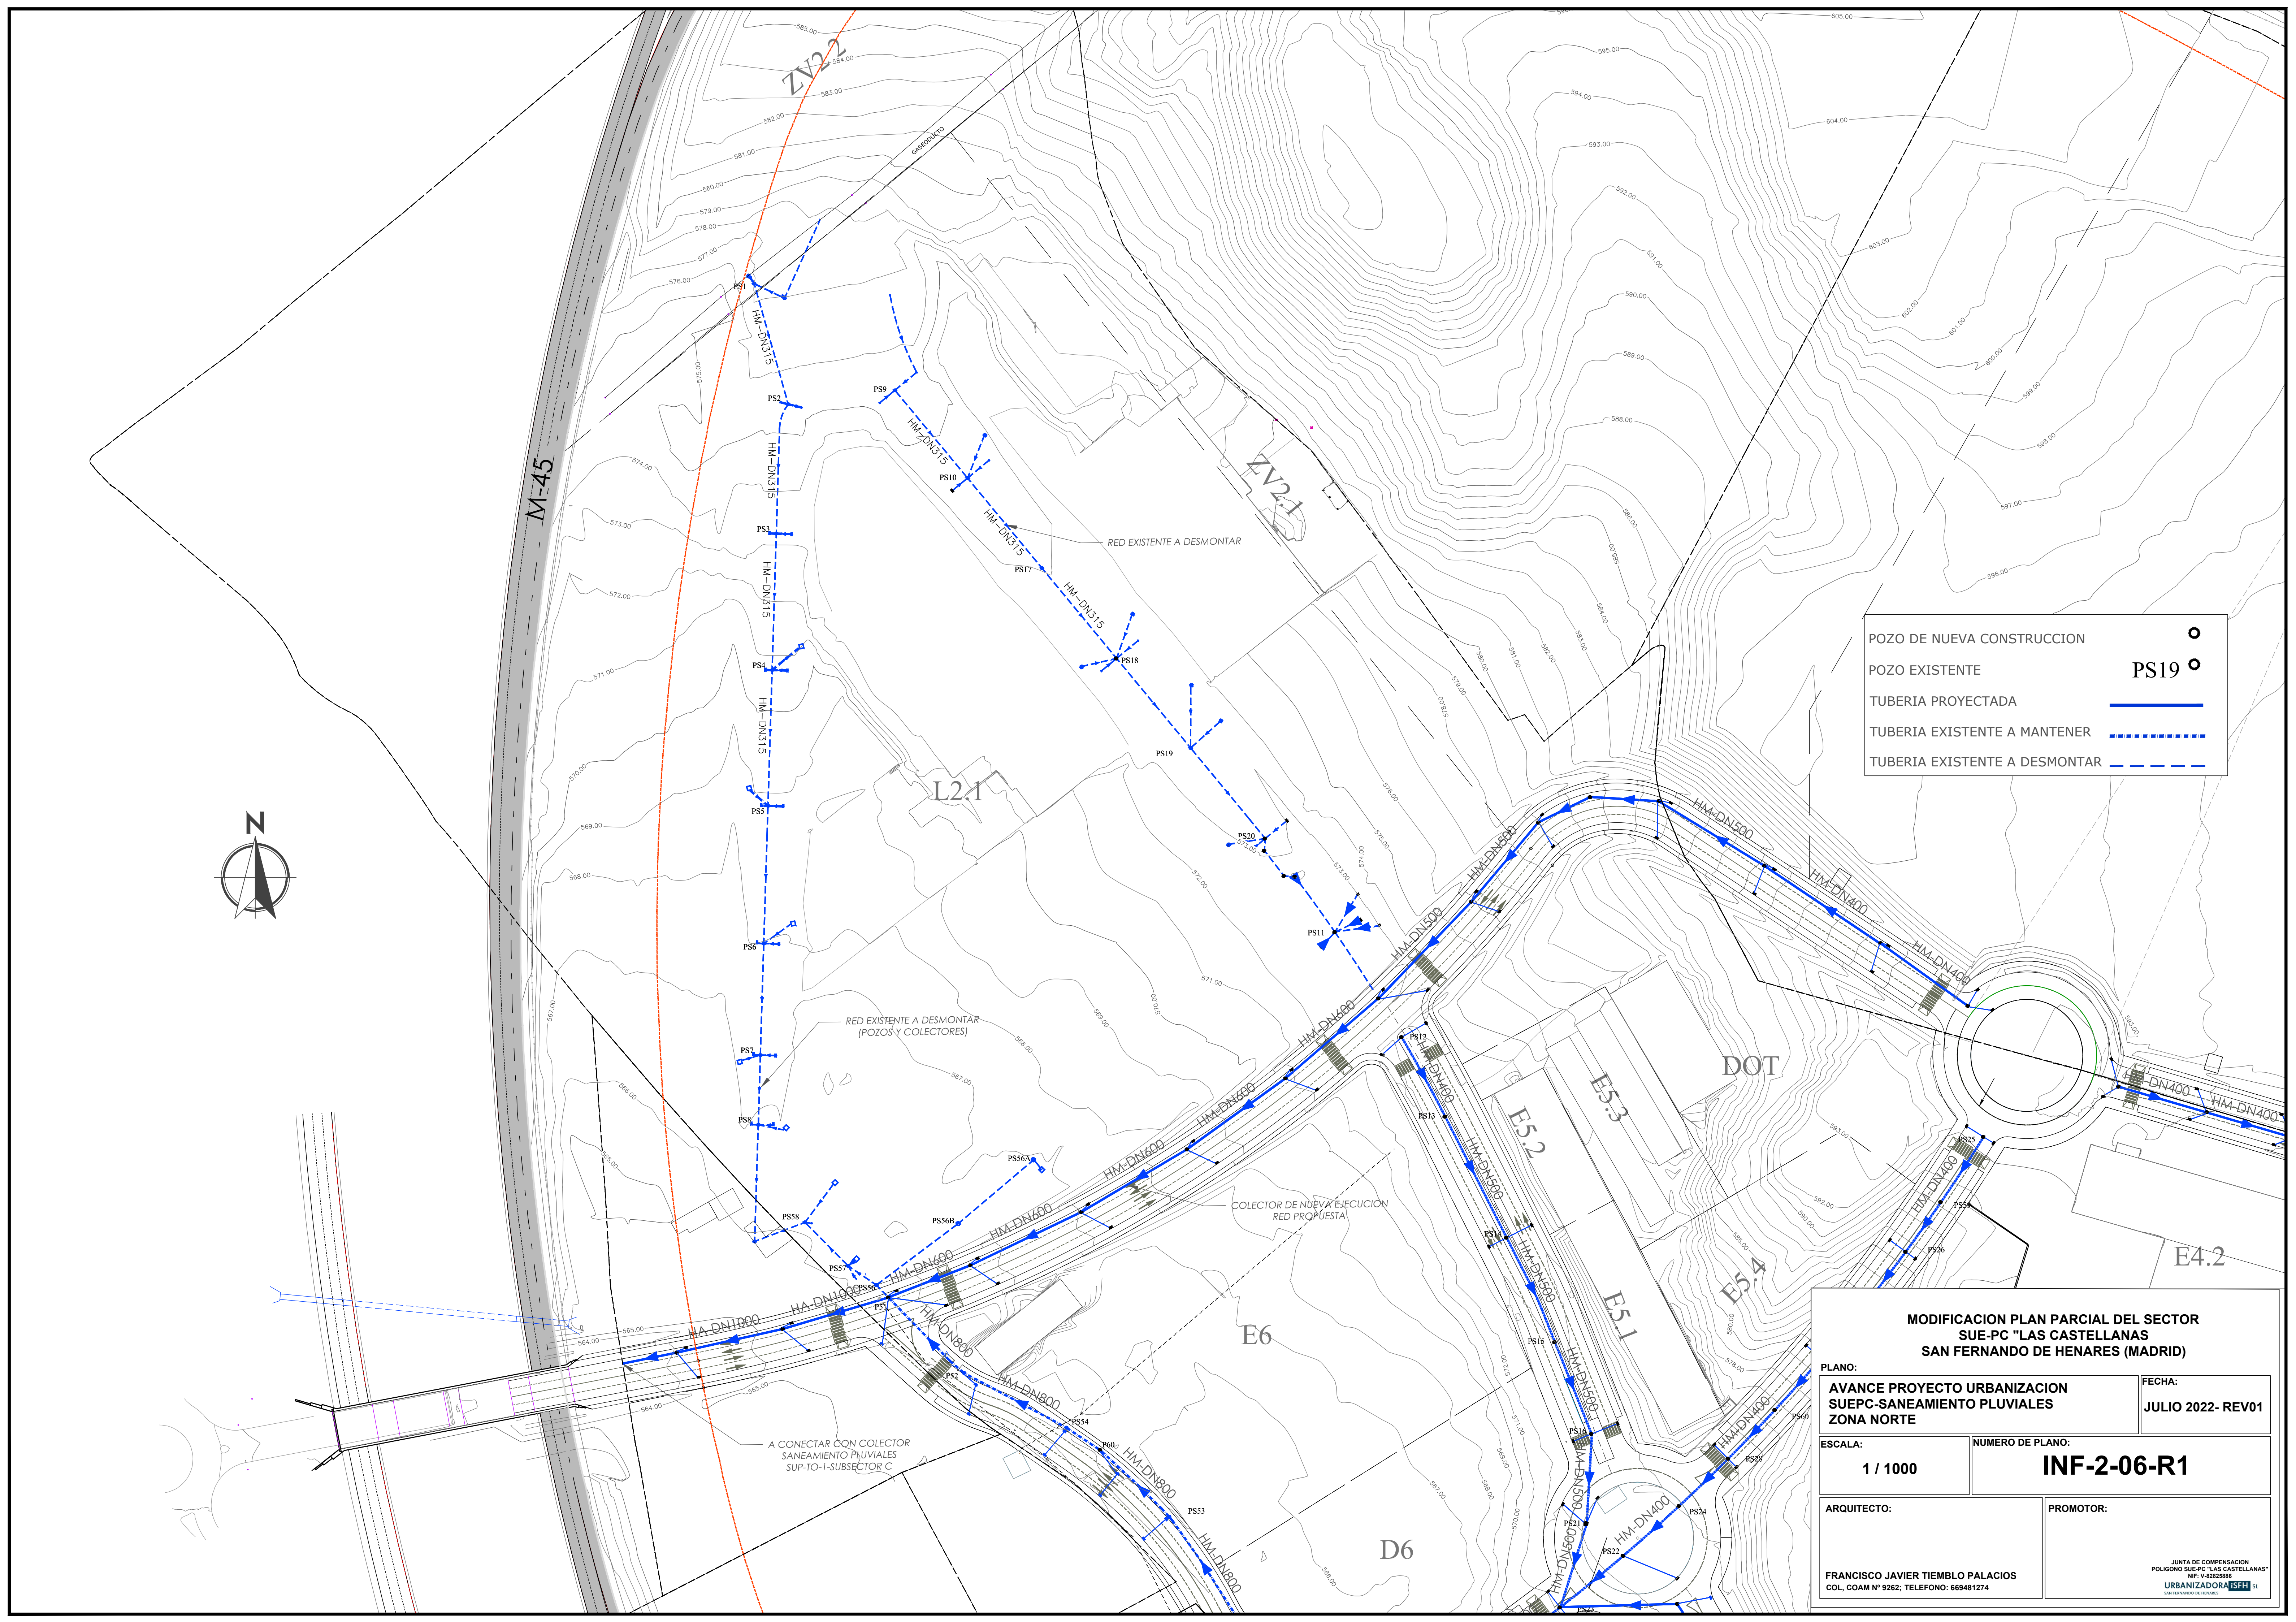

POZO DE NUEVA CONSTRUCCION

POZO EXISTENTE

TUBERIA PROYECTADA

TUBERIA EXISTENTE A MANTENER

TUBERIA EXISTENTE A DESMONTAR

MODIFICACION PLAN PARCIAL DEL SECTOR
SUE-PC "LAS CASTELLANAS"
SAN FERNANDO DE HENARES (MADRID)

PLANO:
AVANCE PROYECTO URBANIZACION
SUEPC-SANEAMIENTO PLUVIALES
ZONA NORTE

FECHA:
JULIO 2022- REV01

ESCALA:
1 / 1000

NUMERO DE PLANO:
INF-2-06-R1

ARQUITECTO:
FRANCISCO JAVIER TIEMBLA PALACIOS
COL. COAM N° 9262; TELEFONO: 669481274

PROMOTOR:

JUNTA DE COMPENSACION
POLIGONO SUE-PC "LAS CASTELLANAS"
NIP: V-43252886
URBANIZADORA: **TSFH** SL
SANEAMIENTO DE HENARES



LEYENDA

CENTRO DE TRANSFORMACIÓN

ARQUETA A-2 TIPO D-400

CANALIZACIÓN

PROTECCION CRUCE EN CALZADA

Nº DE TUBOS PE-AD Ø200 mm.

CENTRO DE TRANSFORMACIÓN EXISTENTE

LINEA AÉREA M.T. EXISTENTE A SOTERRAR

MODIFICACION PLAN PARCIAL DEL SECTOR
SUE-PC "LAS CASTELLANAS"
SAN FERNANDO DE HENARES (MADRID)

PLANO:
AVANCE PROYECTO URBANIZACION
SUEPC-ENERGIA ELECTRICA


FECHA:
JULIO 2022- REV01

ESCALA:
1 / 2000

NUMERO DE PLANO:
INF-3-01-R1

ARQUITECTO:
FRANCISCO JAVIER TIEMBLA PALACIOS
COL. COAM Nº 9262; TELEFONO: 669481274

PROMOTOR:
JUNTA DE COMPENSACION
SUE-PC "LAS CASTELLANAS"
NIF: V-82826886
URBANIZADORA SUEPC

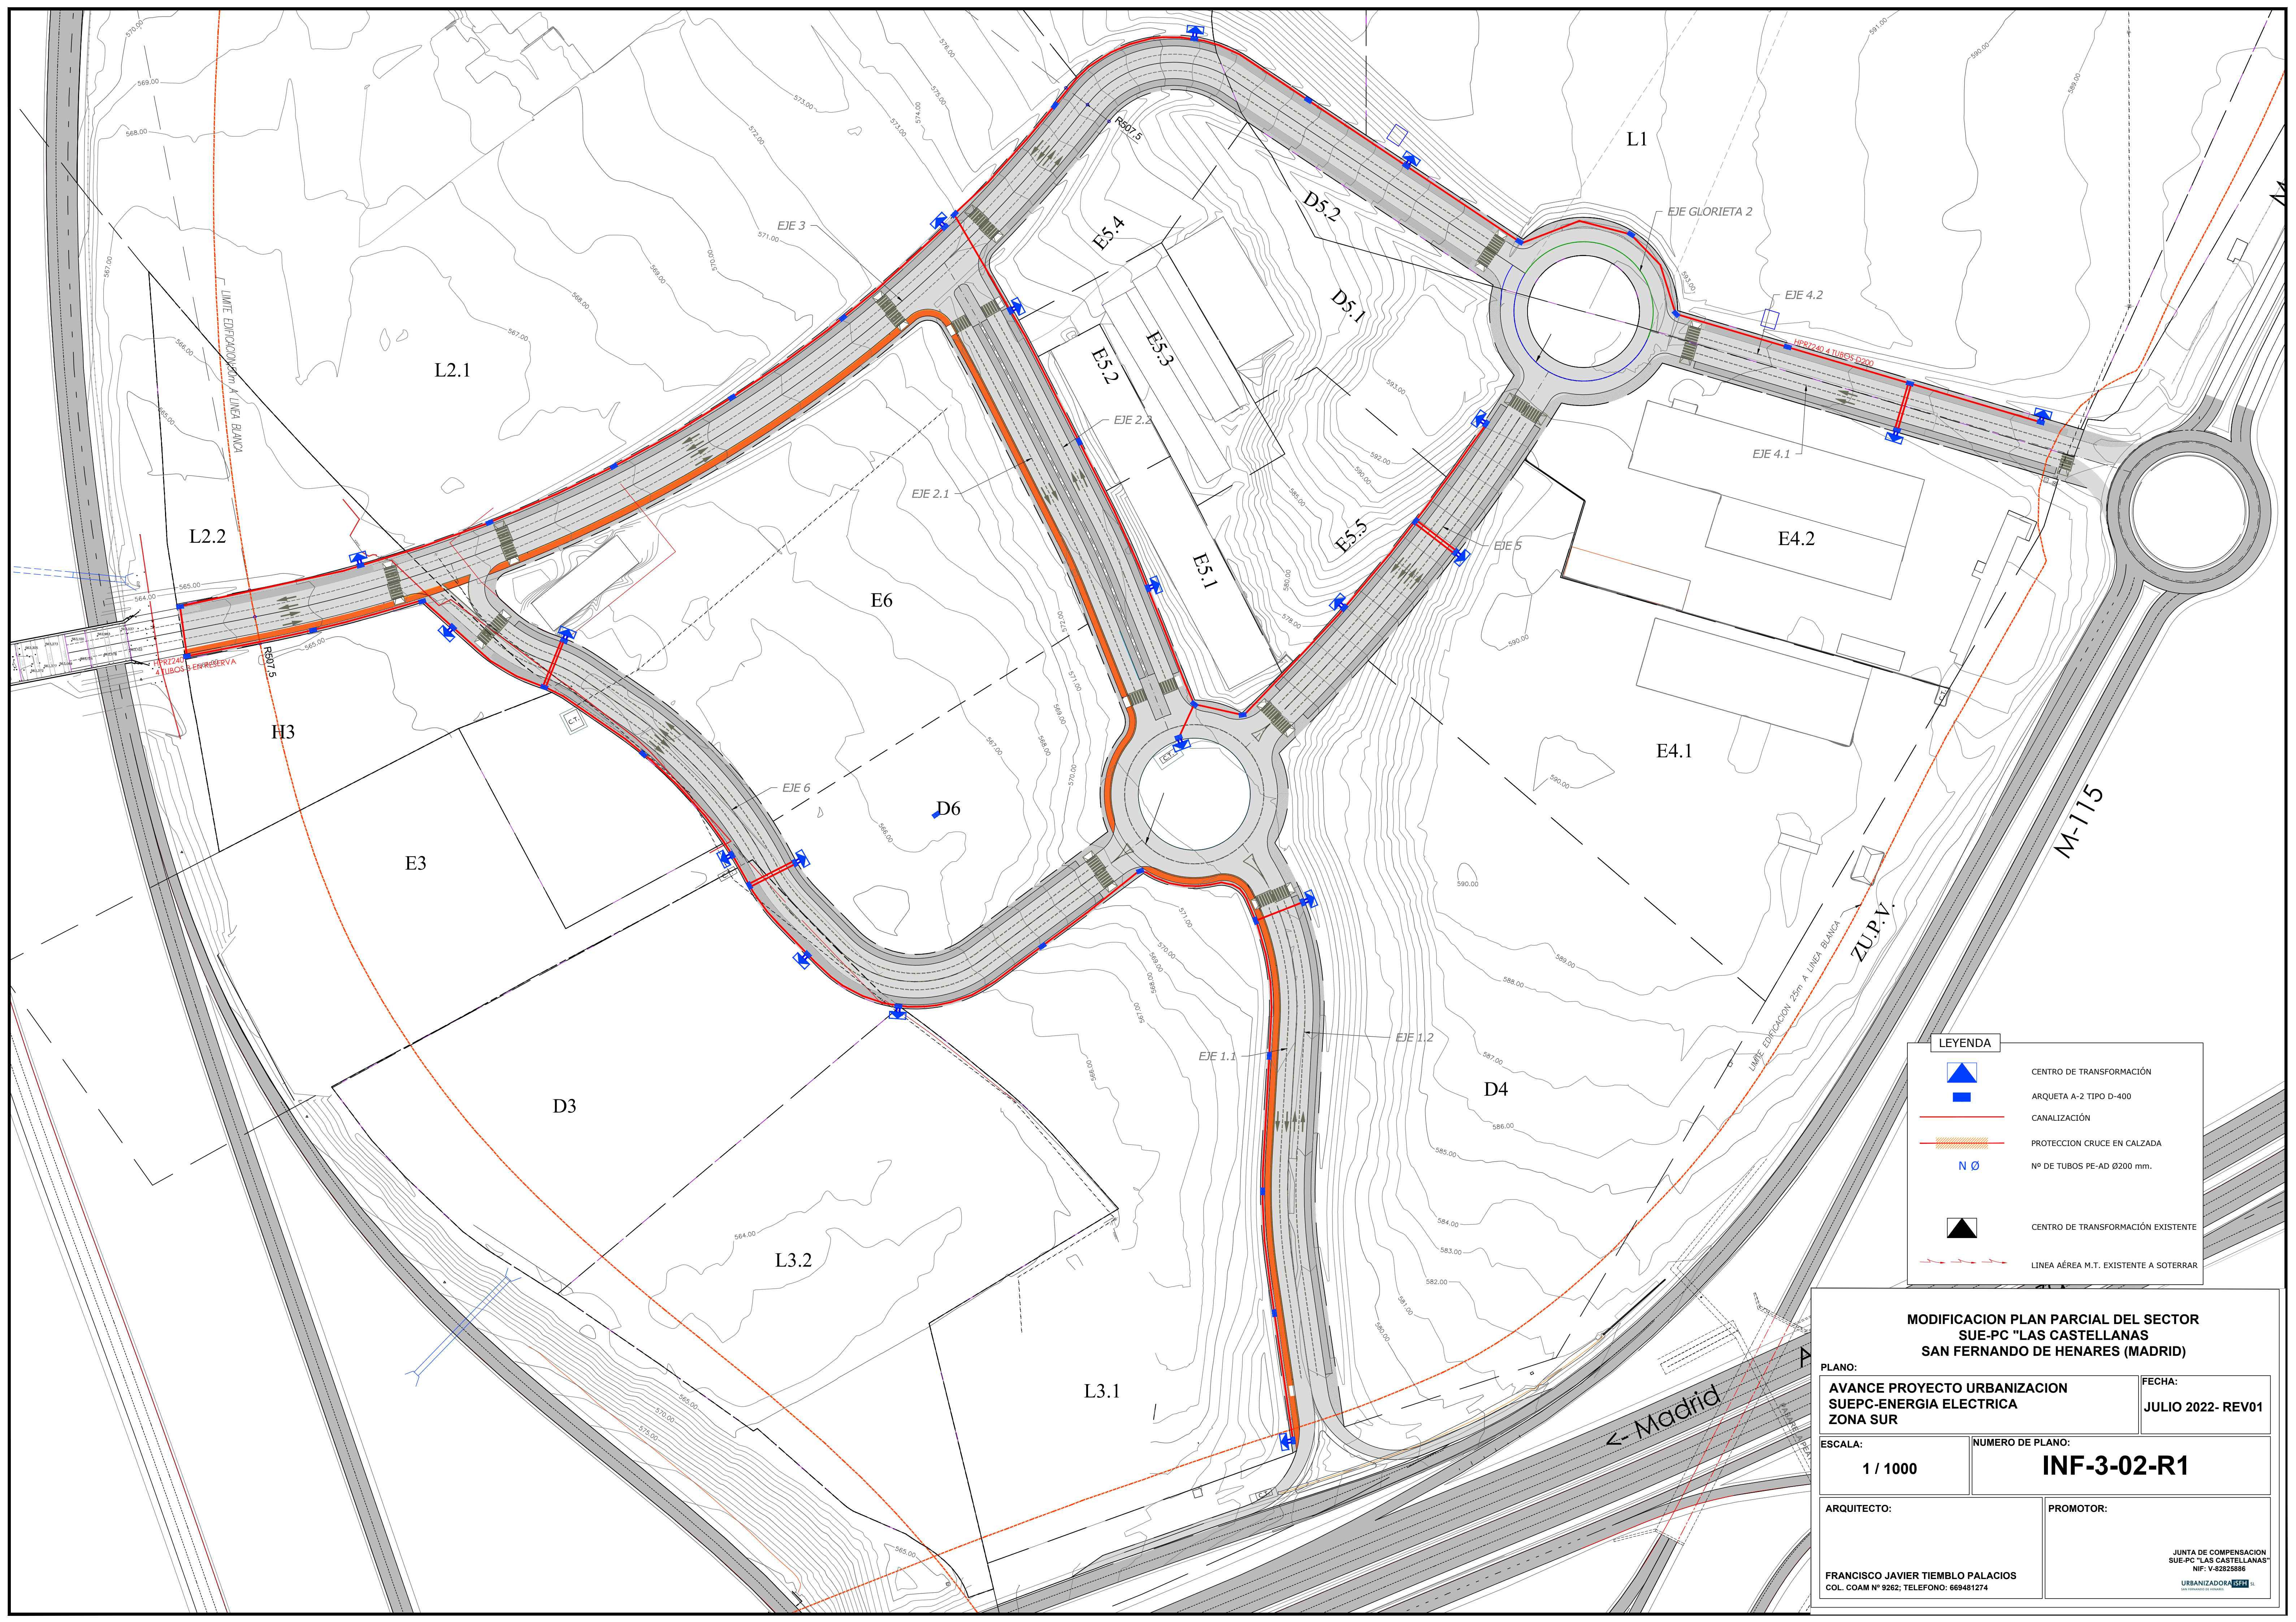



LEYENDA

CENTRO DE TRANSFORMACIÓN

ARQUETA A-2 TIPO D-400

CANALIZACIÓN

PROTECCION CRUCE EN CALZADA

Nº DE TUBOS PE-AD Ø200 mm.

CENTRO DE TRANSFORMACIÓN EXISTENTE

LÍNEA AÉREA M.T. EXISTENTE A SOTERRAR

MODIFICACION PLAN PARCIAL DEL SECTOR
SUE-PC "LAS CASTELLANAS"
SAN FERNANDO DE HENARES (MADRID)

PLANO:
AVANCE PROYECTO URBANIZACION
SUEPC-ENERGIA ELECTRICA
ZONA NORTE

FECHA:
JULIO 2022- REV01

ESCALA:
1 / 1000

NUMERO DE PLANO:
INF-3-03-R1

ARQUITECTO:
FRANCISCO JAVIER TIEMBLA PALACIOS
COL. COAM Nº 9262; TELEFONO: 669481274

PROMOTOR:
JUNTA DE COMPENSACION
SUE-PC "LAS CASTELLANAS"
NIF: V-82825886
URBANIZADORA SUEPC



LEYENDA


- ARQUETA 50x50x100 cm EJECUTADA SEGUN PLANOS DE DETALLE
- LUMINARIAPHILIPS BGP283 T25 1 xLED170-4S/740 DW50 DOBLE MONTADA SOBRE COLUMNA DE 12m DE ALTURA, SEGUN PLANOS DETALLE
- LUMINARIA SENCILLA PHILIPS BGP283 T25 1 xLED170-4S/740 DW50 MONTADA SOBRE COLUMNA DE 12m DE ALTURA, SEGUN PLANOS DETALLE
- CANALIZACION SUBTERRANEA DE 1 TUBO DE 110 mm DE DIAMETRO NOMINAL, SEGUN PLANOS DE DETALLE.
- CUADRO GENERAL DE MANDO Y PROTECCION.

TIPO DE LUMINARIA

PHILIPS BGP283 T25 1 xLED170-4S/740 DW50
Flujo luminoso (Luminaria): 14110 lm
Flujo luminoso (Lámparas): 17000 lm
Potencia de las luminarias: 104.0 W
Clasificación luminarias según CIE: 100
Código CIE Flux: 23 59 95 100 83
Lámpara: 1 x LED170-4S/740 (Factor de corrección 1.000).

MODIFICACION PLAN PARCIAL DEL SECTOR SUE-PC "LAS CASTELLANAS" SAN FERNANDO DE HENARES (MADRID)

PLANO:		FECHA:
AVANCE PROYECTO URBANIZACION ALUMBRADO PUBLICO		JULIO 2022- REV01
ESCALA:	NUMERO DE PLANO:	
1 / 2000	INF-4-01-R1	
ARQUITECTO:	PROMOTOR:	
FRANCISCO JAVIER TIEMBLA PALACIOS COL. COAM N° 9262; TELEFONO: 669481274		JUNTA DE COMPENSACION SUE-PC "LAS CASTELLANAS" NIF: V-8282686 URBANIZADORA S.F. SL

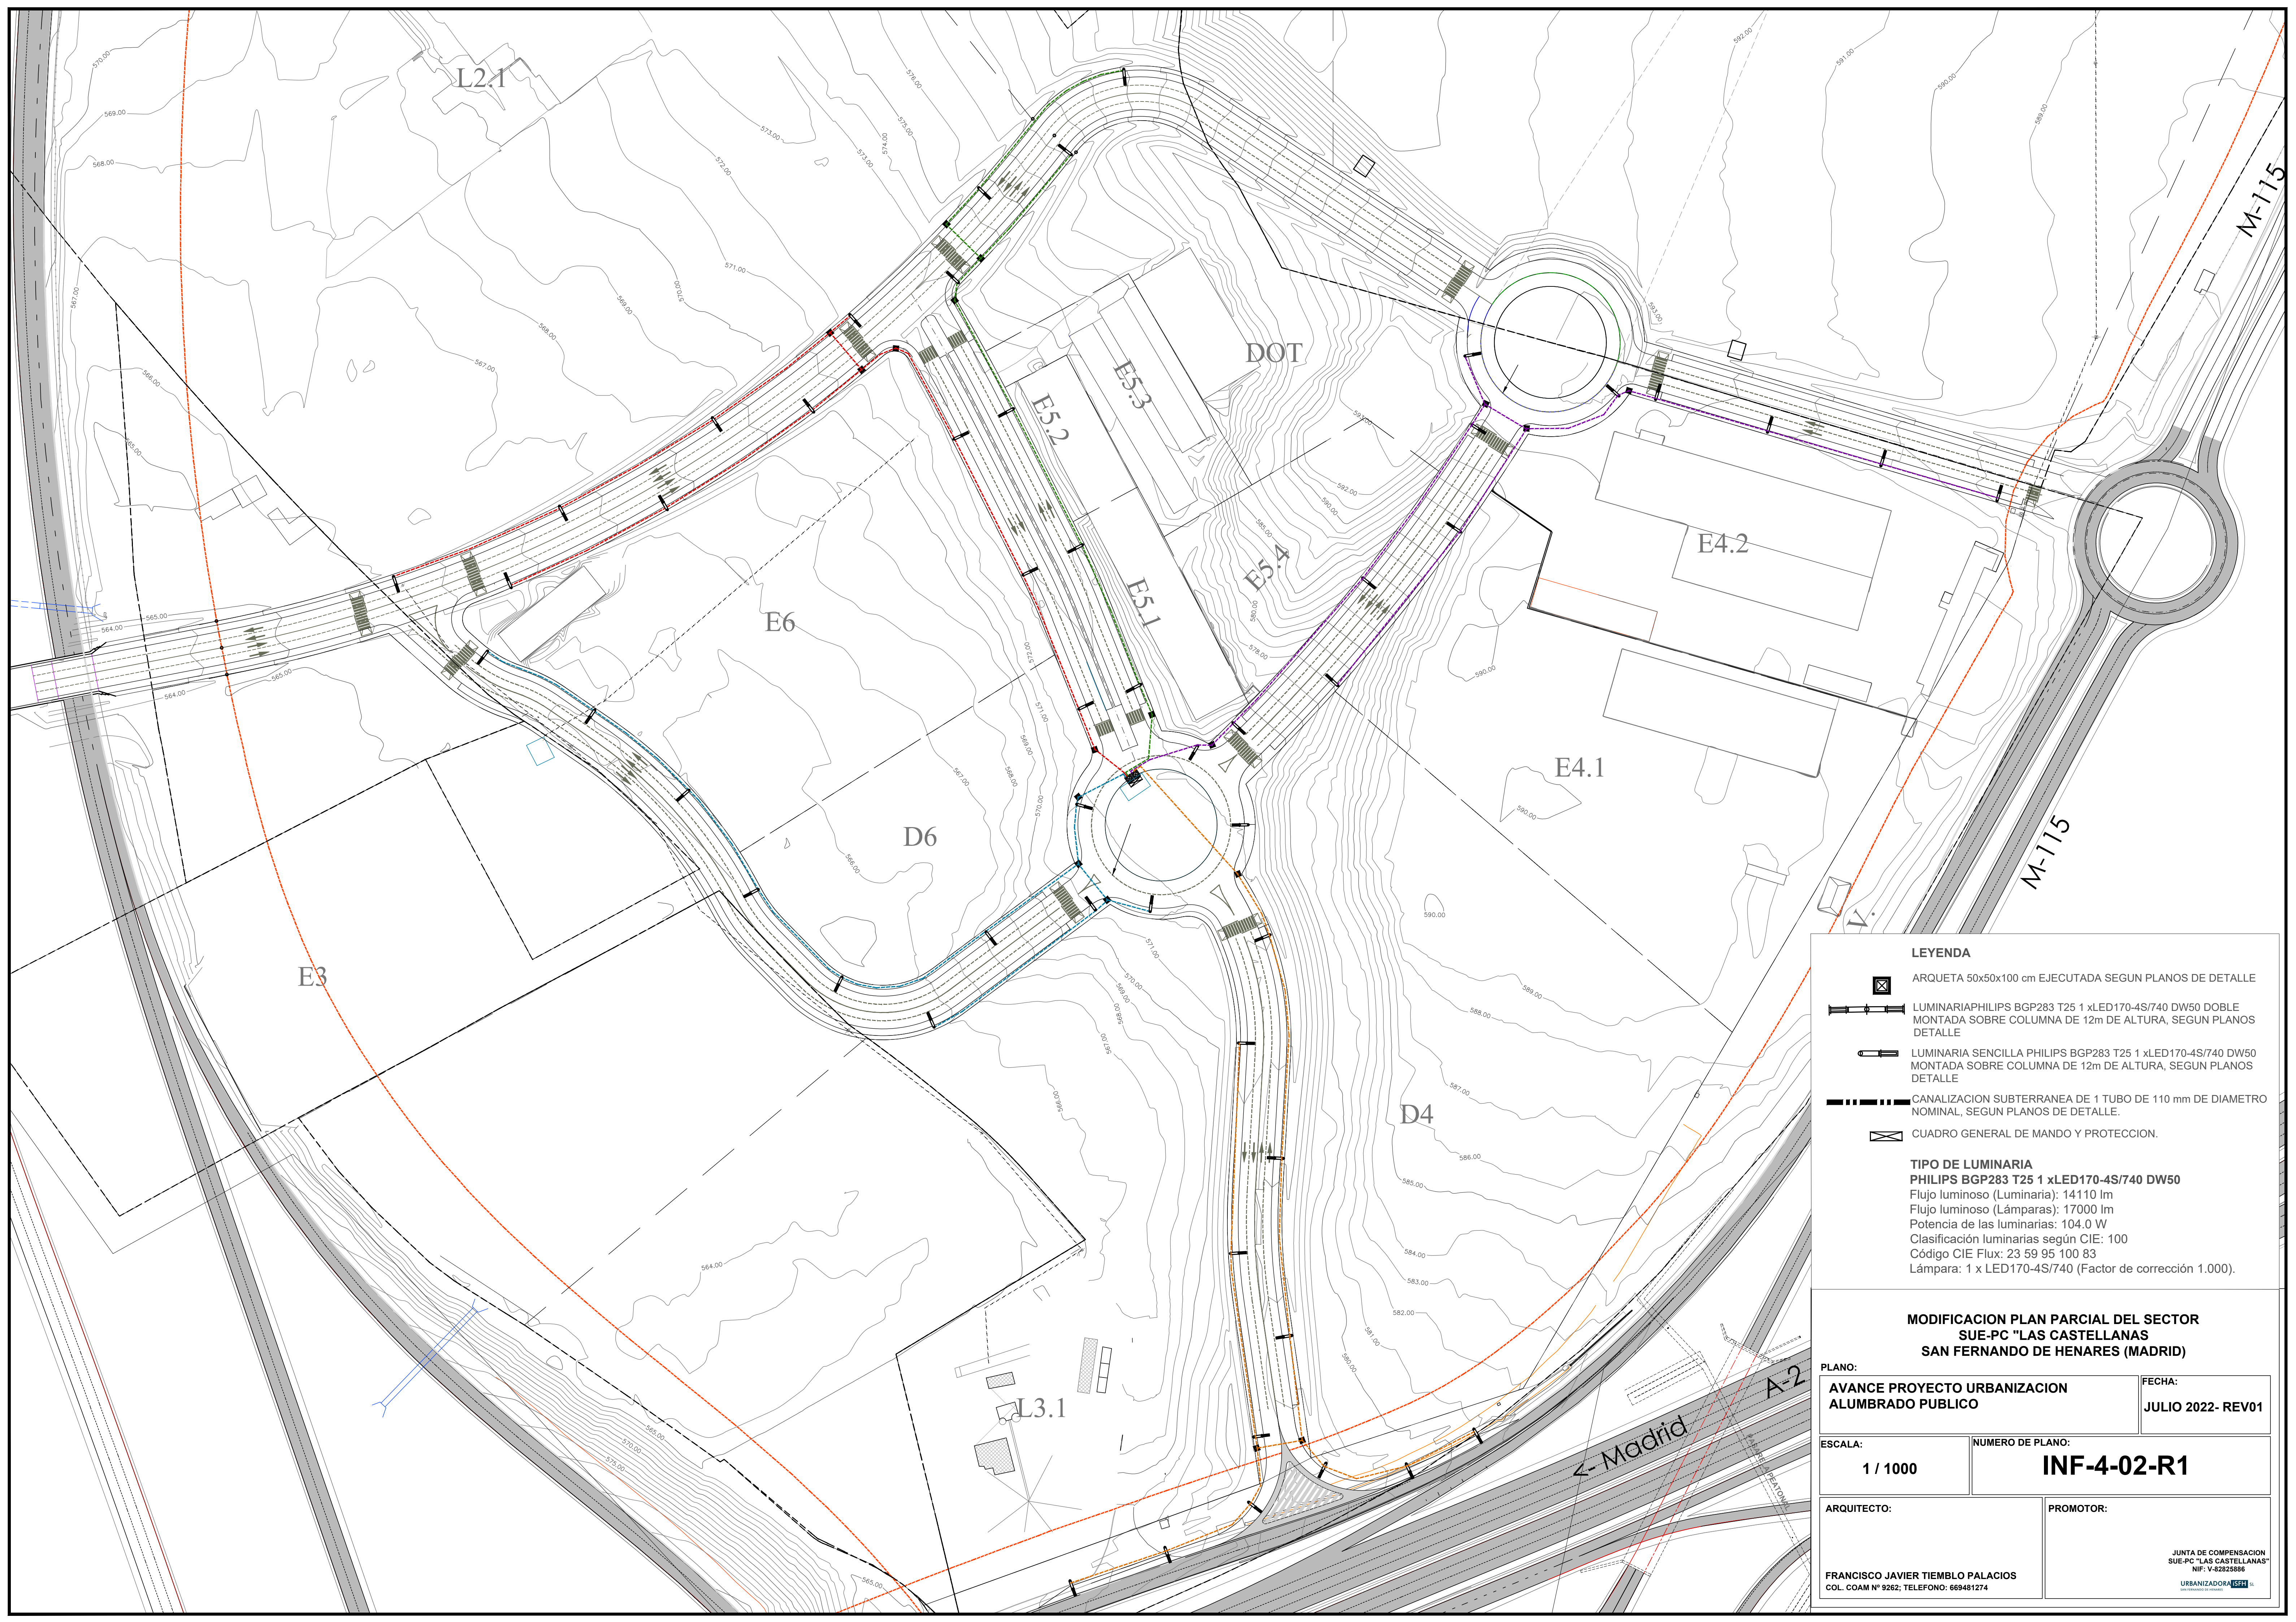

LEYENDA

- ARQUETA 50x50x100 cm EJECUTADA SEGUN PLANOS DE DETALLE
- LUMINARIA PHILIPS BGP283 T25 1 xLED170-4S/740 DW50 DOBLE MONTADA SOBRE COLUMNA DE 12m DE ALTURA, SEGUN PLANOS DETALLE
- LUMINARIA SENCILLA PHILIPS BGP283 T25 1 xLED170-4S/740 DW50 MONTADA SOBRE COLUMNA DE 12m DE ALTURA, SEGUN PLANOS DETALLE
- CANALIZACION SUBTERRANEA DE 1 TUBO DE 110 mm DE DIAMETRO NOMINAL, SEGUN PLANOS DE DETALLE.
- CUADRO GENERAL DE MANDO Y PROTECCION.

TIPO DE LUMINARIA
PHILIPS BGP283 T25 1 xLED170-4S/740 DW50
Flujo luminoso (Luminaria): 14110 lm
Flujo luminoso (Lámparas): 17000 lm
Potencia de las luminarias: 104.0 W
Clasificación luminarias según CIE: 100
Código CIE Flux: 23 59 95 100 83
Lámpara: 1 x LED170-4S/740 (Factor de corrección 1.000).

**MODIFICACION PLAN PARCIAL DEL SECTOR
SUE-PC "LAS CASTELLANAS
SAN FERNANDO DE HENARES (MADRID)**

PLANO:	AVANCE PROYECTO URBANIZACION ALUMBRADO PUBLICO		FECHA:	JULIO 2022- REV01
ESCALA:	1 / 1000		NUMERO DE PLANO:	INF-4-02-R1
ARQUITECTO:	FRANCISCO JAVIER TIEMBLA PALACIOS COL. COAM N° 9262; TELEFONO: 669481274		PROMOTOR:	JUNTA DE COMPENSACION SUE-PC "LAS CASTELLANAS" NIF: V-82826886 URBANIZADORA SUE-PC



LEYENDA

ACOMETIDA A PARCELA; ARQUETA TIPO H

CANALIZACIÓN 40x110 S/NORMAS CIA SUMINISTRADORA

CANALIZACIÓN EXISTENTE CONEXION

MODIFICACION PLAN PARCIAL DEL SECTOR
SUE-PC "LAS CASTELLANAS"
SAN FERNANDO DE HENARES (MADRID)

PLANO:

AVANCE PROYECTO URBANIZACION
SUEPC-TELECOMUNICACIONES

FECHA:

JULIO 2022- REV01

ESCALA:

1 / 2000

NUMERO DE PLANO:

INF-5-01-R1

ARQUITECTO:

FRANCISCO JAVIER TIEMBLA PALACIOS
COL. COAM N° 9262; TELEFONO: 669481274

PROMOTOR:

JUNTA DE COMPENSACION
SUE-PC "LAS CASTELLANAS"
NIF: V-82826886
URBANIZADORA SUEPC

