

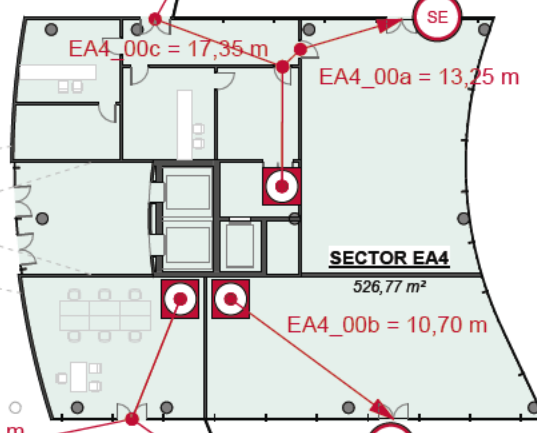
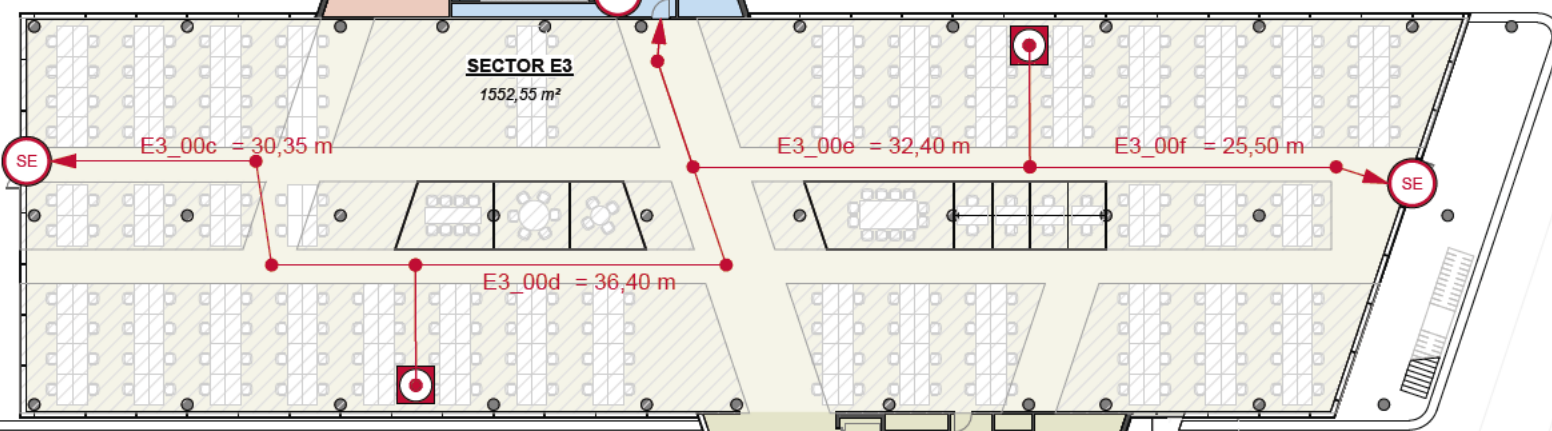
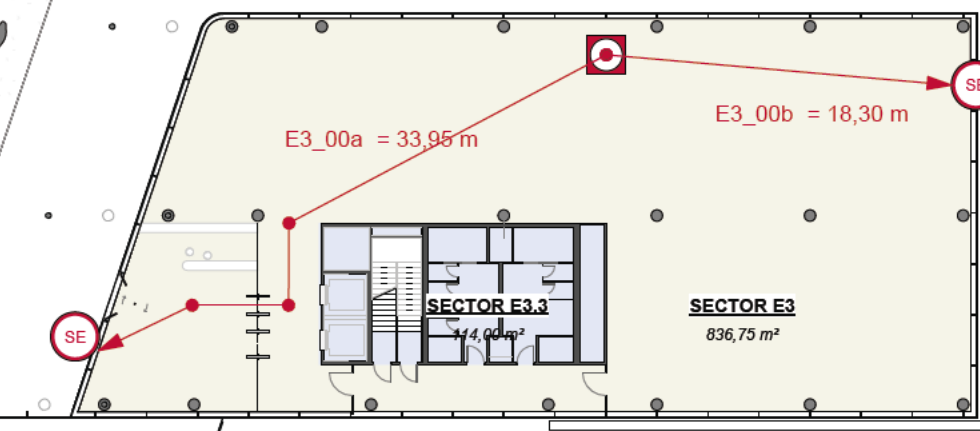
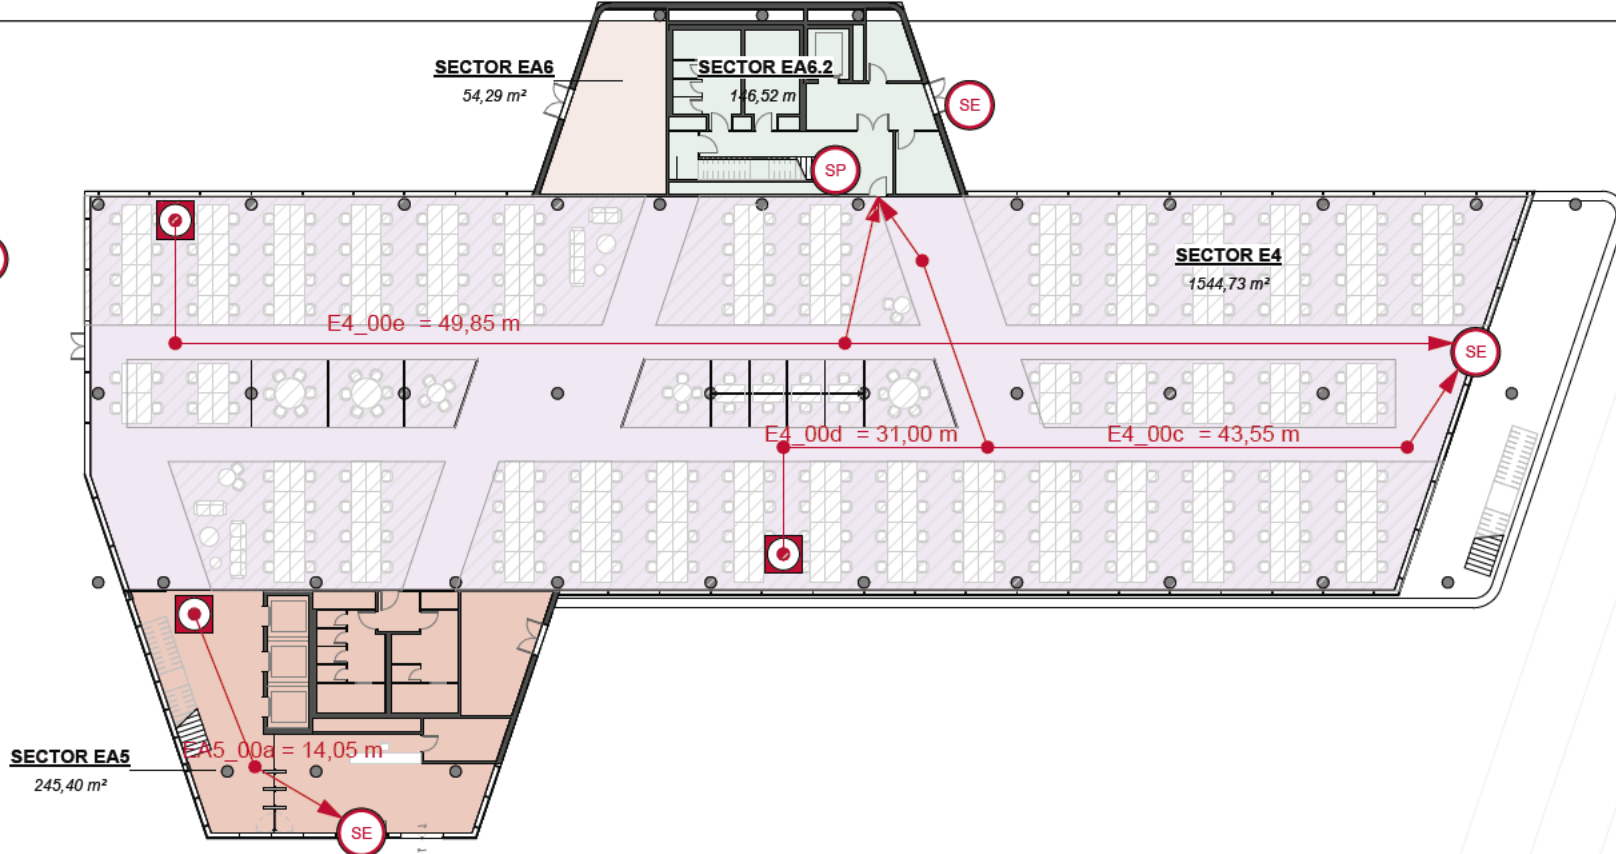
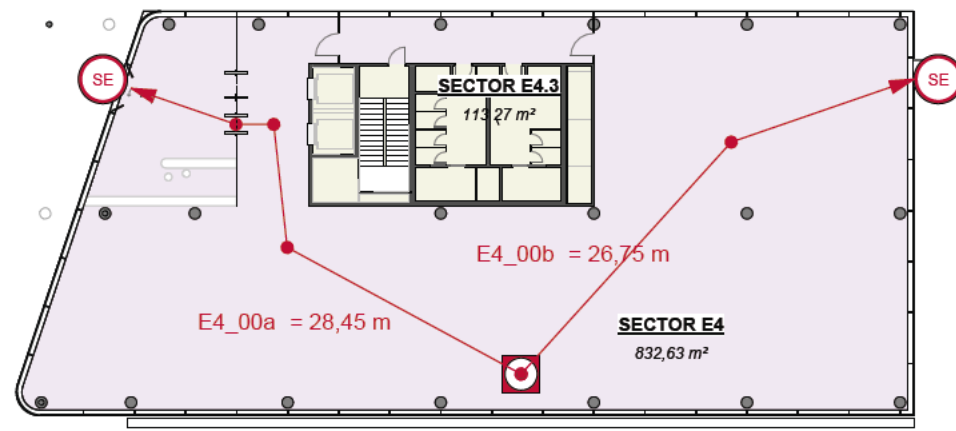
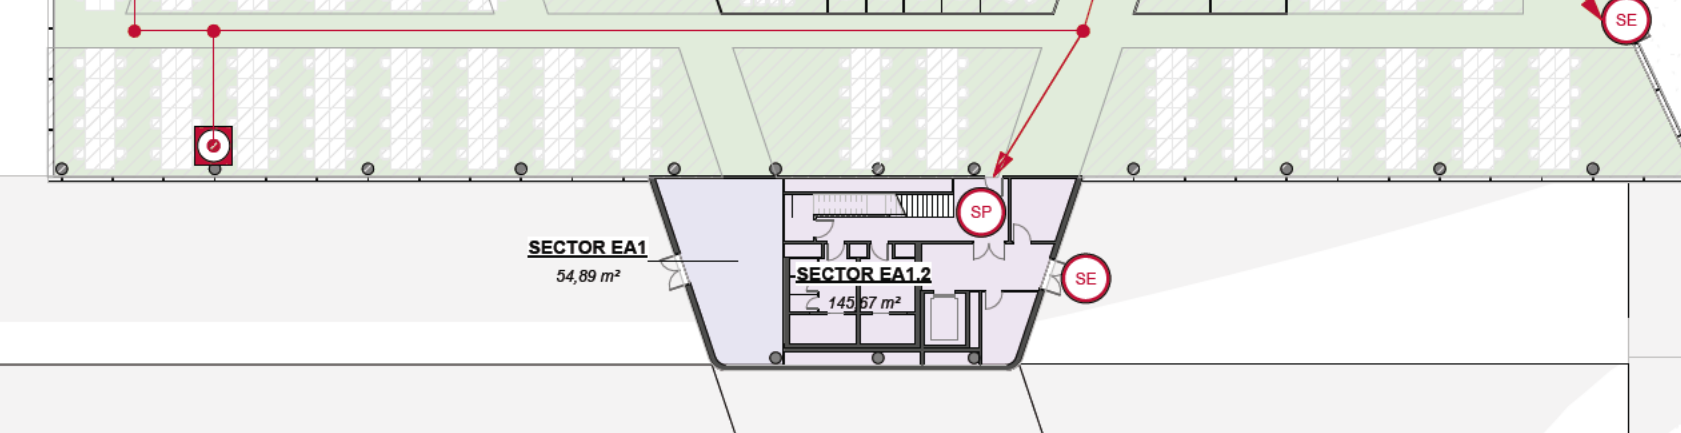
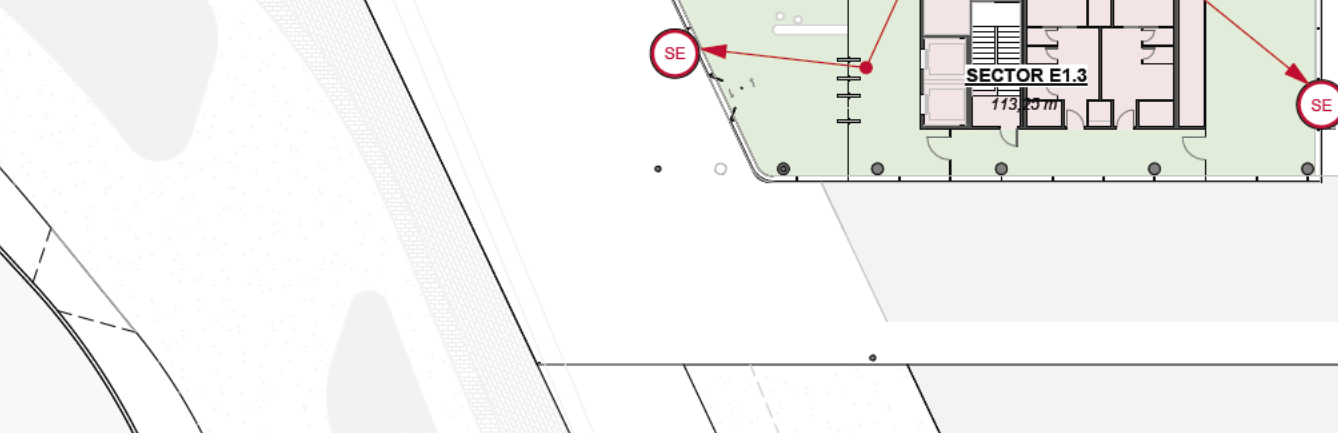
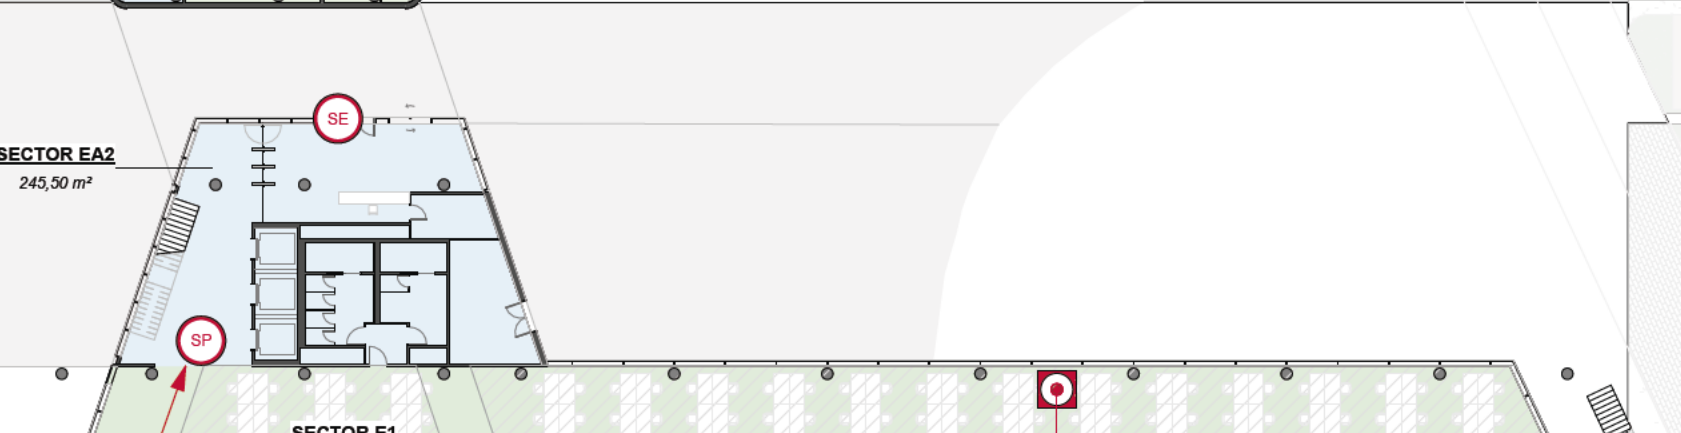
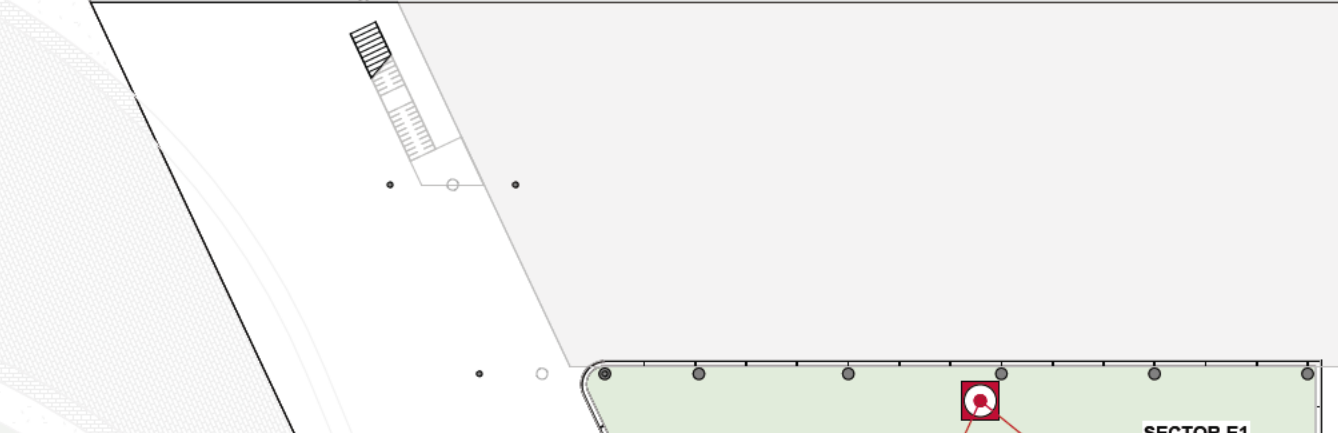


SECTORIZACIÓN

- SECTOR E1
- SECTOR E1.1
- SECTOR E1.2
- SECTOR E1.3
- SECTOR E2
- SECTOR E2.1
- SECTOR E2.2
- SECTOR E2.3
- SECTOR E3
- SECTOR E3.1
- SECTOR E3.2
- SECTOR E3.3
- SECTOR E4
- SECTOR E4.1
- SECTOR E4.2
- SECTOR E4.3
- SECTOR EA1
- SECTOR EA1.2
- SECTOR EA2
- SECTOR EA2.2
- SECTOR EA3
- SECTOR EA4
- SECTOR EA5
- SECTOR EA5.2
- SECTOR EA6
- SECTOR EA6.2
- SECTOR ES.1

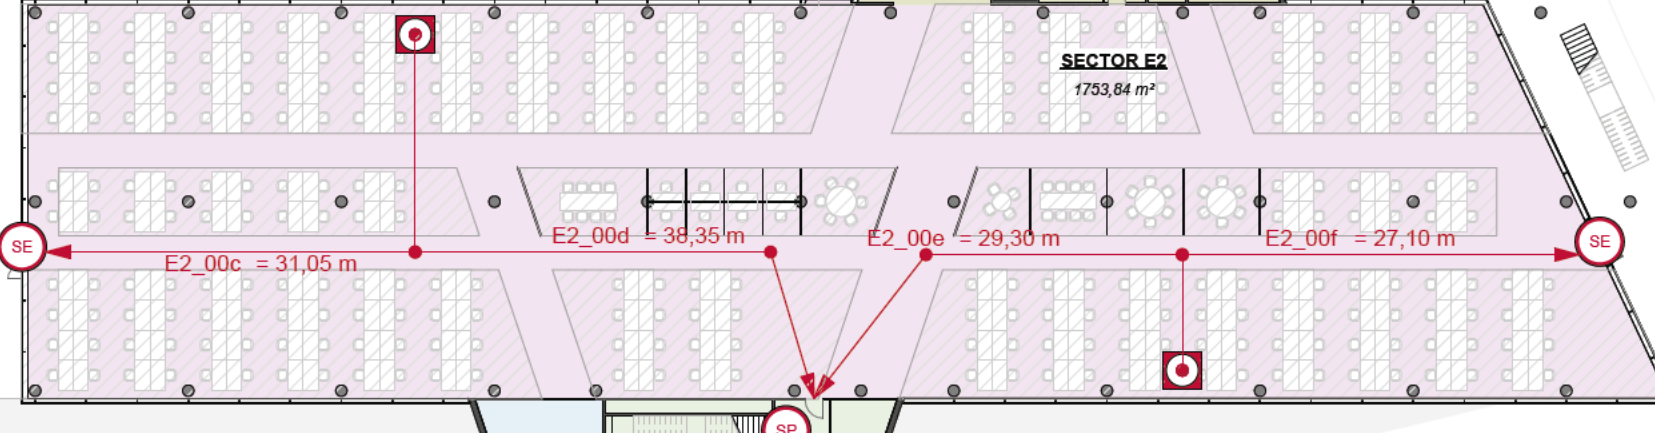

Este documento es copia original firmado. Se han ocultado los datos personales en aplicación de la normativa vigente.

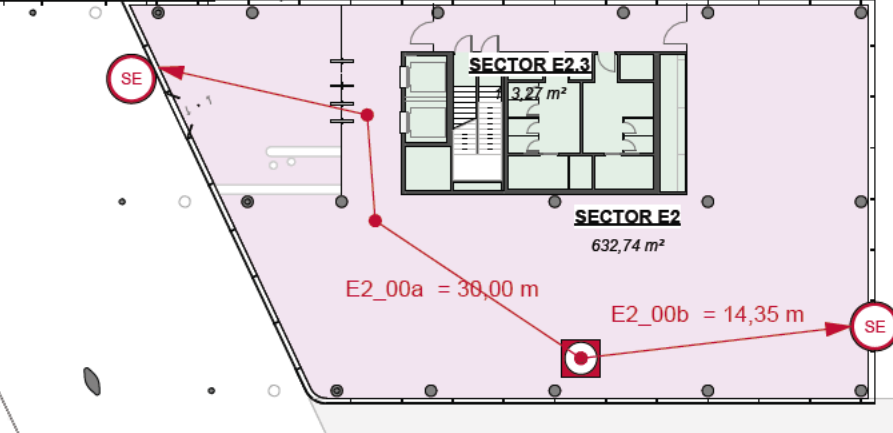

RECORRIDO	LONGITUD
E1_00a	23,29
E1_00b	22,34
E1_00c	23,83
E1_00d	24,25
E1_00e	37,52
E2_00a	30,00
E2_00b	14,34
E2_00c	31,03
E2_00d	38,37
E2_00e	29,30
E2_00f	27,09
E3_00a	33,95
E3_00b	18,32
E3_00c	30,35
E3_00d	36,41
E3_00e	32,39
E3_00f	25,49
E4_00a	28,47
E4_00b	26,77
E4_00c	43,57
E4_00d	31,01
E4_00e	49,85
E4_00a	13,23
E4_00b	10,70
E4_00c	17,33
E4_00d	13,90
E4_00e	26,92
E4_00a	14,03

LEYENDA EVACUACIÓN

- ORIGEN DE EVACUACIÓN
- SALIDA DE PLANTA
- SALIDA DE EDIFICIO
- RECORRIDO DE EVACUACIÓN


NORMATIVA INCENDIOS

Según RSCIE Artículo 6.2 (pg 89/131)
En el caso de disponer de dos salidas alternativas, la longitud máxima del recorrido de evacuación es de 50 m.
Según el CTE DB-SI Tabla 3.1 (pg 23/92)
La longitud de los recorridos de evacuación que se indican se puede aumentar un 25% cuando se trate de sectores de incendio protegidos con una instalación automática de extinción.
Según el CTE DB-SI Tabla 3.1 (pg 23/92)
En plantas o recintos que disponen de más de una salida de planta o salida de recinto respectivamente.
La longitud de los recorridos de evacuación hasta alguna salida de planta no excede de 50 m, excepto en los casos que se indican a continuación:
35 m en zonas en las que se prevea la presencia de ocupantes que duermen, o en plantas de hospitalización o de tratamiento intensivo en uso Hospitalario y en plantas de escuela infantil o de enseñanza primaria.
75 m en espacios al aire libre en los que el riesgo de declaración de un incendio sea irrelevante, por ejemplo, una cubierta de edificio, una terraza, etc.

ATM-Corporativo: Uso Administrativo

Sin instalación automática de extinción

D_{int} = 50 m
D_{ext} = hasta 75 m

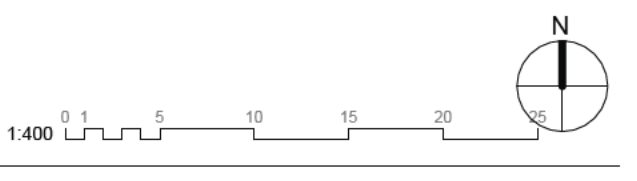

3200 - PCI

PCI SSEE - RECORRIDOS - PL00

nº de plano		ITH_ARQ_PB	IT1-0-3203.0
escala	A-1	1:400	A-3 1:800
fecha	Noviembre 2025		
revisión	descripción	fecha	


PLANOS DE EDIFICACIONES

Descripción	INDRA TECHNOLOGY HUB
Situación	TORREJÓN DE ARDOZ
Promotor	INDRA SISTEMAS S.A.
Consultor Estructuras e Instalaciones	SIRKUMingenieros
Consultor Urbanismo	OPCIONA Gestión y Proyectos, S.L.

Ortiz. Leon
ARQUITECTOS

SECTORIZACIÓN

- SECTOR E1
- SECTOR E1.1
- SECTOR E1.2
- SECTOR E1.3
- SECTOR E2
- SECTOR E2.1
- SECTOR E2.2
- SECTOR E2.3
- SECTOR E3
- SECTOR E3.1
- SECTOR E3.2
- SECTOR E3.3
- SECTOR E4
- SECTOR E4.1
- SECTOR E4.2
- SECTOR E4.3
- SECTOR EA1
- SECTOR EA1.2
- SECTOR EA2
- SECTOR EA2.2
- SECTOR EA3
- SECTOR EA4
- SECTOR EA5
- SECTOR EA5.2
- SECTOR EA6
- SECTOR EA6.2
- SECTOR ES.1

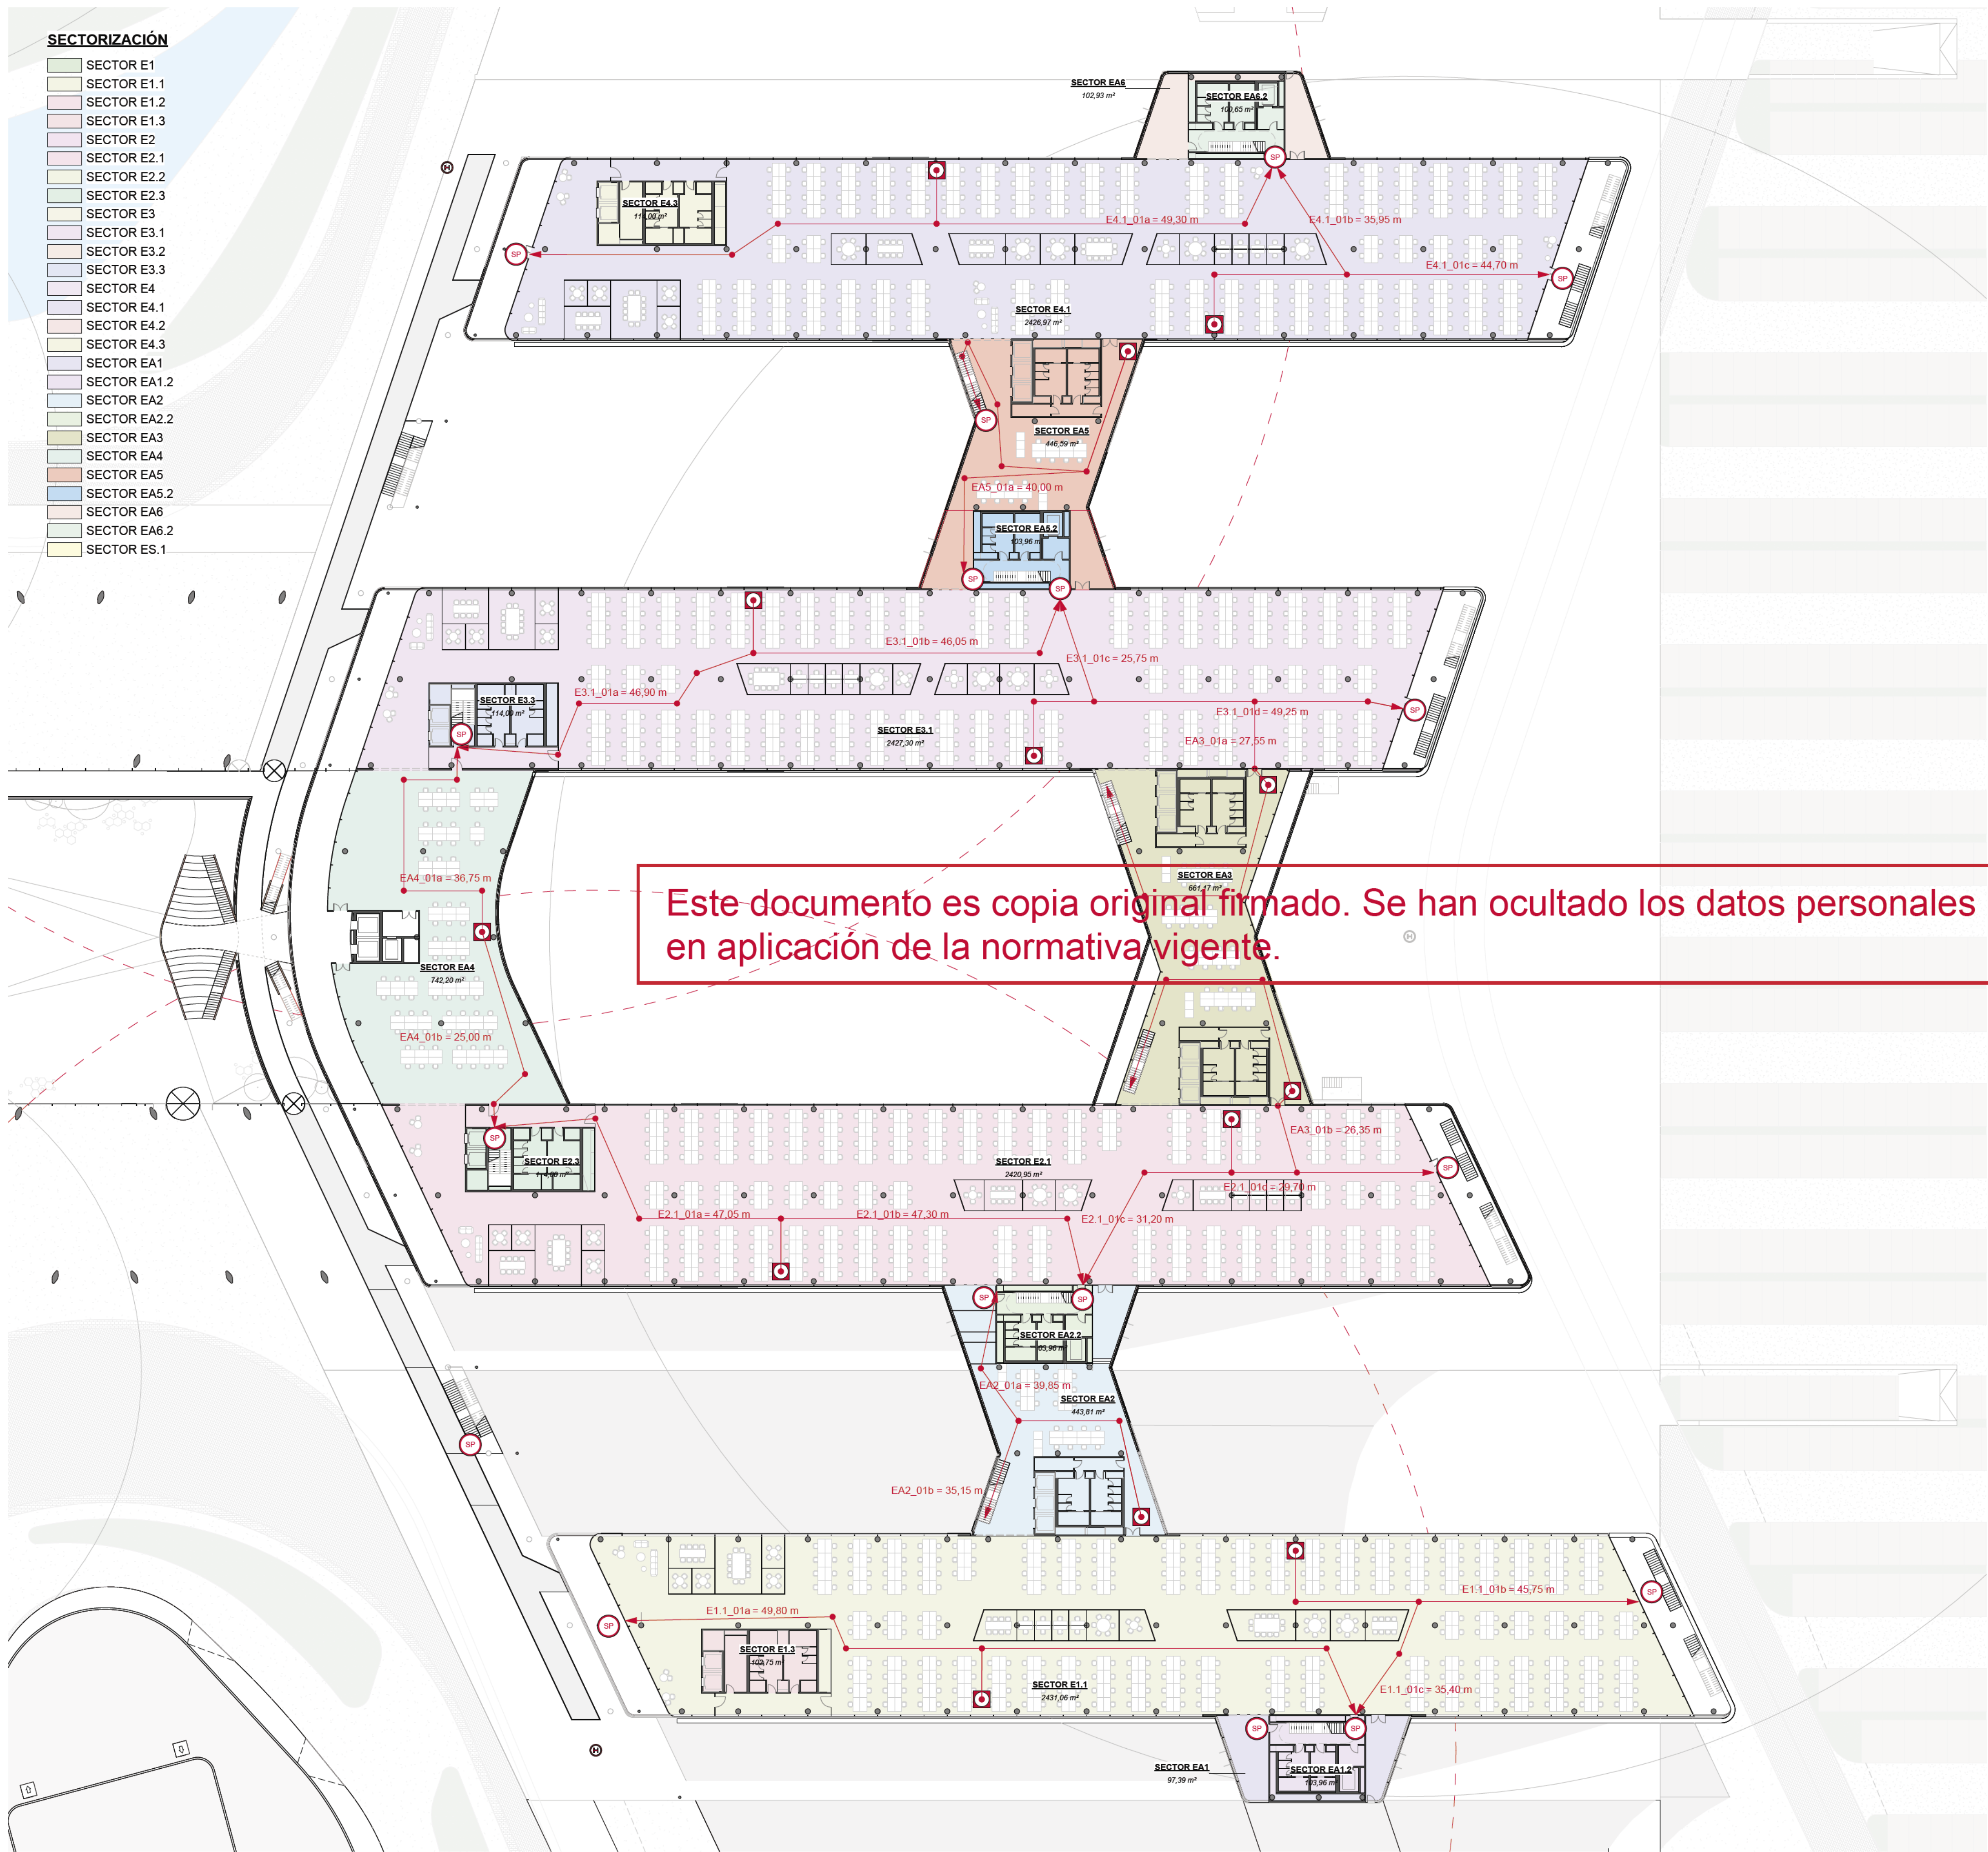

RECORRIDO	LONGITUD
E1.1_01a	49,78
E1.1_01b	45,75
E1.1_01c	35,40
E2.1_01a	47,07
E2.1_01b	47,31
E2.1_01c	31,19
E2.1_01d	29,70
E3.1_01a	46,91
E3.1_01b	46,04
E3.1_01c	25,76
E3.1_01d	49,25
E4.1_01a	49,29
E4.1_01b	35,97
E4.1_01c	44,70
E4.2_01a	39,85
E4.2_01b	35,13
E4.3_01a	27,55
E4.3_01b	26,37
E4.4_01a	36,77
E4.4_01b	24,98
E4.5_01a	39,99

LEYENDA EVACUACIÓN

- ORIGEN DE EVACUACIÓN
- SALIDA DE PLANTA
- SALIDA DE EDIFICIO
- RECORRIDO DE EVACUACIÓN

NORMATIVA INCENDIOS

Según RSCIE Artículo 6.2 (pg 89/131)
En el caso de disponer de dos salidas alternativas, la longitud máxima del recorrido de evacuación es de 50 m.
Según el CTE DB-SI Tabla 3.1 (pg 23/92)
La longitud de los recorridos de evacuación que se indican se puede aumentar un 25% cuando se trate de sectores de incendio protegidos con una instalación automática de extinción.


Según el CTE DB-SI Tabla 3.1 (pg 23/92)
En plantas o recintos que disponen de más de una salida de planta o salida de recinto respectivamente.
La longitud de los recorridos de evacuación hasta alguna salida de planta no excede de 50 m, excepto en los casos que se indican a continuación:

- 35 m en zonas en las que se prevea la presencia de ocupantes que duermen, o en plantas de hospitalización o de tratamiento intensivo en uso Hospitalario y en plantas de escuela infantil o de enseñanza primaria.
- 75 m en espacios al aire libre en los que el riesgo de declaración de un incendio sea irrelevante, por ejemplo, una cubierta de edificio, una terraza, etc.

ATM-Corporativo: Uso Administrativo

Sin instalación automática de extinción

D_{int} = 50 m
D_{ext} = hasta 75 m

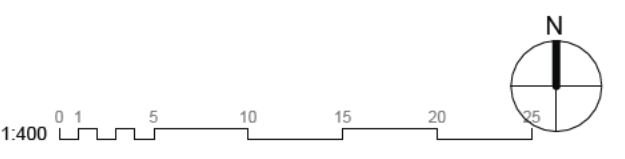

3200 - PCI


PCI SSEE - RECORRIDOS - PL01

nº de plano		
ITH_ARQ_PB	IT1-0-3204.1	
escala	A-1 1:400	A-3 1:800
fecha	Noviembre 2025	
revisión	descripción	fecha

PLANOS DE EDIFICACIONES

Descripción	INDRA TECHNOLOGY HUB
Situación	TORREJÓN DE ARDOZ
Promotor	INDRA SISTEMAS S.A.
Consultor Estructuras e Instalaciones	SIRKUMingenieros
Consultor Urbanismo	OPCIONA Gestión y Proyectos, S.L.

Ortiz. Leon
ARQUITECTOS

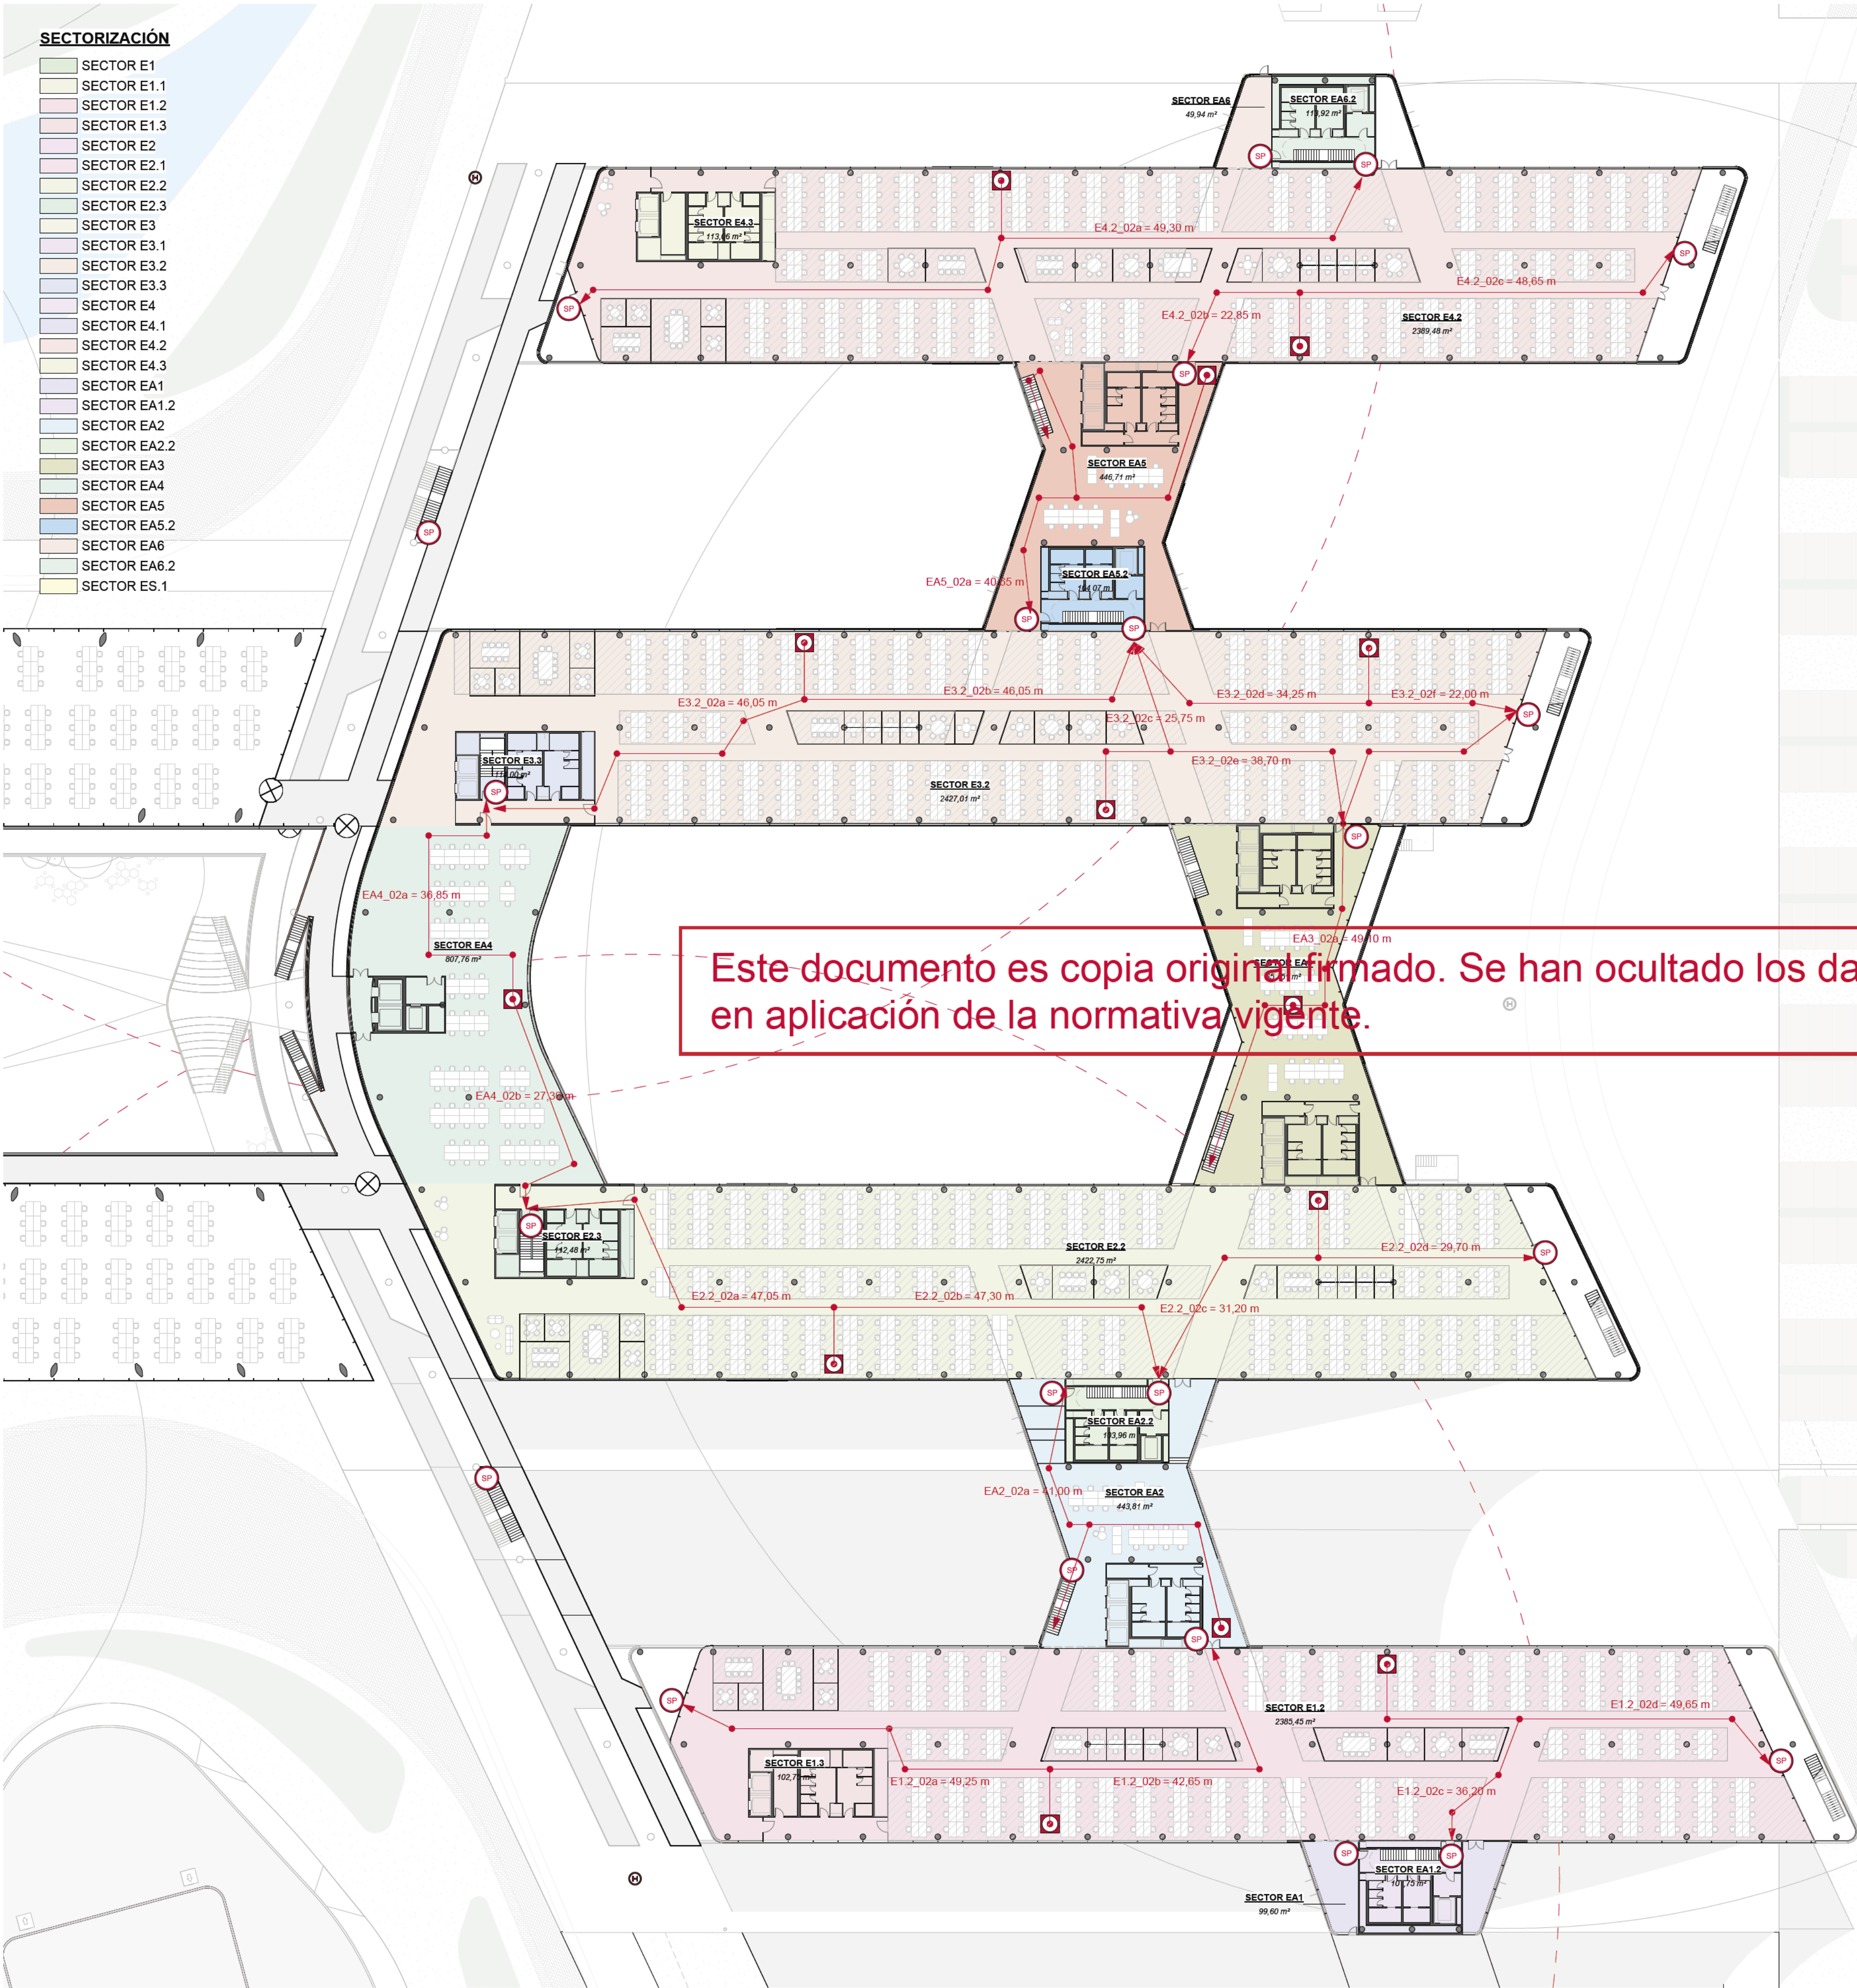

RECORRIDO	LONGITUD
E1_2_02a	49,27
E1_2_02b	42,63
E1_2_02c	36,20
E1_2_02d	49,67
E2_2_02a	47,07
E2_2_02b	47,31
E2_2_02c	31,19
E2_2_02d	29,70
E3_2_02a	46,06
E3_2_02b	46,04
E3_2_02c	25,76
E3_2_02d	34,26
E3_2_02e	38,71
E3_2_02f	22,01
E4_2_02a	49,29
E4_2_02b	22,86
E4_2_02c	48,66
E4_2_02d	40,98
E4_2_02e	49,11
E4_2_02f	36,86
E4_2_02g	27,30
E4_2_02h	40,66

LEYENDA EVACUACIÓN

- ORIGEN DE EVACUACIÓN
- SALIDA DE PLANTA
- SALIDA DE EDIFICIO
- RECORRIDO DE EVACUACIÓN

NORMATIVA INCENDIOS


Según RSCIE Artículo 6.2 (pg 89/131)
En el caso de disponer de dos salidas alternativas, la longitud máxima del recorrido de evacuación es de 50 m.

Según el CTE DB-SI Tabla 3.1 (pg 23/92)
La longitud de los recorridos de evacuación que se indican se puede aumentar un 25% cuando se trate de sectores de incendio protegidos con una instalación automática de extinción.

- Según el CTE DB-SI Tabla 3.1 (pg 23/92)
En plantas o recintos que disponen de más de una salida de planta o salida de recinto respectivamente:
La longitud de los recorridos de evacuación hasta alguna salida de planta no excede de 50 m, excepto en los casos que se indican a continuación:
- 35 m en zonas en las que se prevea la presencia de ocupantes que duermen, o en plantas de hospitalización o de tratamiento intensivo en uso Hospitalario y en plantas de escuela infantil o de enseñanza primaria.
 - 75 m en espacios al aire libre en los que el riesgo de declaración de un incendio sea irrelevante, por ejemplo, una cubierta de edificio, una terraza, etc.

ATM-Corporativo: Uso Administrativo

Sin instalación automática de extinción
D_{int} = 50 m
D_{ext} = hasta 75 m

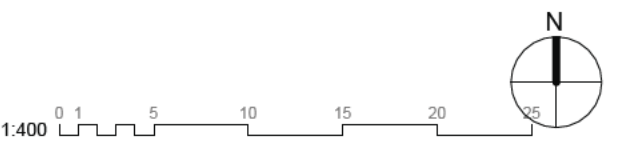


3200 - PCI
PCI SSEE - RECORRIDOS
- PL02

Nº de plano	ITH_ARQ_PB	IT1-0-3205.2
escala	A-1 1:400	A-3 1:800
fecha	Noviembre 2025	
revisión	descripción	fecha

PLANOS DE EDIFICACIONES

Descripción	INDRA TECHNOLOGY HUB
Situación	TORREJÓN DE ARDOZ
Promotor	INDRA SISTEMAS S.A.
Consultor Estructuras e Instalaciones	SIRKUMingenieros
Consultor Urbanismo	OPCIONA Gestión y Proyectos, S.L.

Ortiz. Leon
ARQUITECTOS

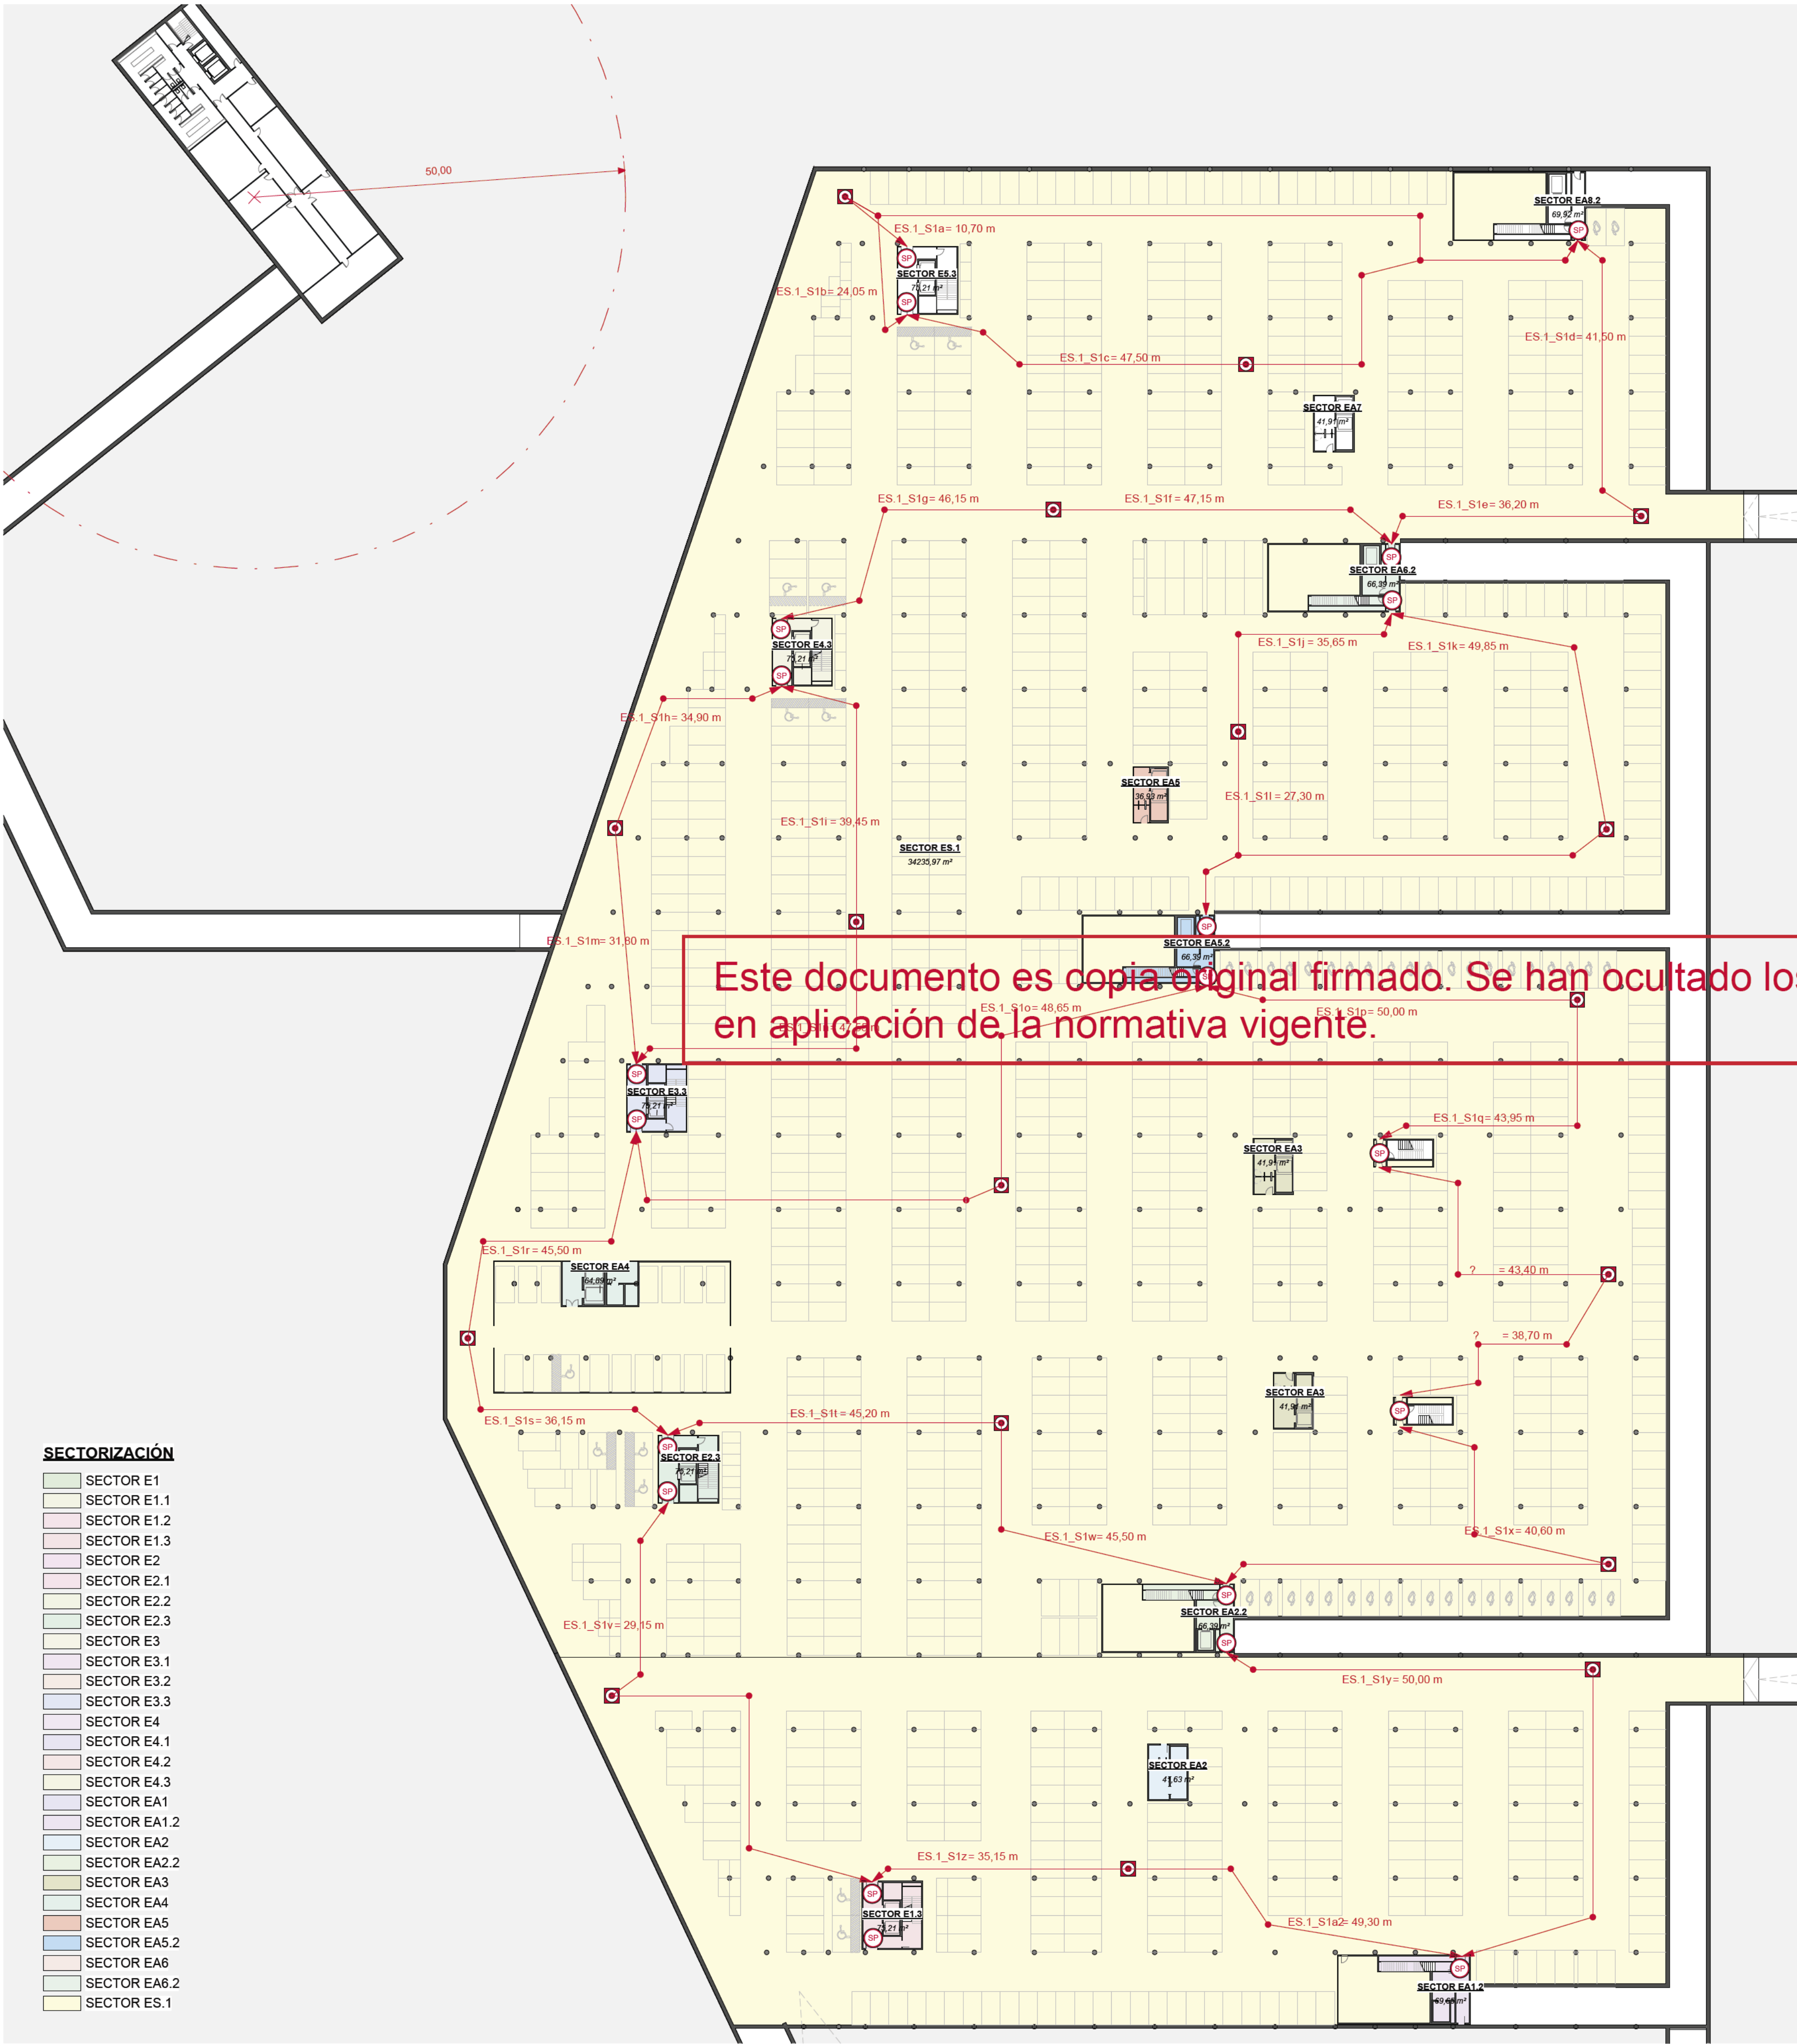

RECORRIDO	LONGITUD
ES_1_S1a	10,68
ES_1_S1a2	49,28
ES_1_S1b	24,07
ES_1_S1c	47,50
ES_1_S1d	41,48
ES_1_S1e	36,18
ES_1_S1f	47,14
ES_1_S1g	46,16
ES_1_S1h	34,89
ES_1_S1i	39,46
ES_1_S1j	35,67
ES_1_S1k	49,85
ES_1_S1l	27,32
ES_1_S1m	31,82
ES_1_S1n	47,57
ES_1_S1o	48,66
ES_1_S1q	43,97
ES_1_S1r	45,51
ES_1_S1s	36,14
ES_1_S1t	45,18
ES_1_S1v	29,13
ES_1_S1w	45,49
ES_1_S1x	40,58
ES_1_S1y	49,99
ES_1_S1z	35,13

LEYENDA EVACUACIÓN

-  ORIGEN DE EVACUACIÓN
-  SALIDA DE PLANTA
-  SALIDA DE EDIFICIO
-  RECORRIDO DE EVACUACIÓN

NORMATIVA INCENDIOS

Según RSCIE Artículo 6.2 (pg 89/131)
En el caso de disponer de dos salidas alternativas, la longitud máxima del recorrido de evacuación es de 50 m.


Según el CTE DB-SI Tabla 3.1 (pg 23/92)
La longitud de los recorridos de evacuación que se indican se puede aumentar un 25% cuando se trate de sectores de incendio protegidos con una instalación automática de extinción.

Según el CTE DB-SI Tabla 3.1 (pg 23/92)
En plantas o recintos que disponen de más de una salida de planta o salida de recinto respectivamente:
La longitud de los recorridos de evacuación hasta alguna salida de planta no excede de 50 m, excepto en los casos que se indican a continuación:

- 35 m en zonas en las que se prevea la presencia de ocupantes que duermen, o en plantas de hospitalización o de tratamiento intensivo en uso Hospitalario y en plantas de escuela infantil o de enseñanza primaria.
- 75 m en espacios al aire libre en los que el riesgo de declaración de un incendio sea irrelevante, por ejemplo, una cubierta de edificio, una terraza, etc.

ATM-Corporativo: Uso Administrativo

Sin instalación automática de extinción
D_{int} = 50 m
D_{ext} = hasta 75 m

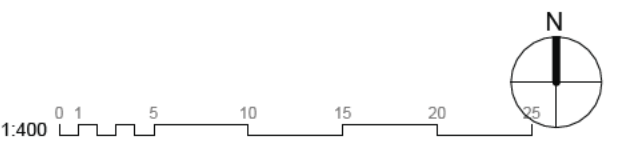

3200 - PCI

PCI SSEE - RECORRIDOS - PLS1

nº de plano		
ITH_ARQ_PB	IT1-0-3206.3	
escala	A-1 1:400	A-3 1:800
fecha	Noviembre 2025	
revisión	descripción	fecha

PLANOS DE EDIFICACIONES

Descripción	INDRA TECHNOLOGY HUB
Situación	TORREJÓN DE ARDOZ
Promotor	INDRA SISTEMAS S.A.
Consultor Estructuras e Instalaciones	 SIRKUM Ingenieros
Consultor Urbanismo	 OPCIONA Gestión y Proyectos, S.L.

Ortiz. Leon
ARQUITECTOS