




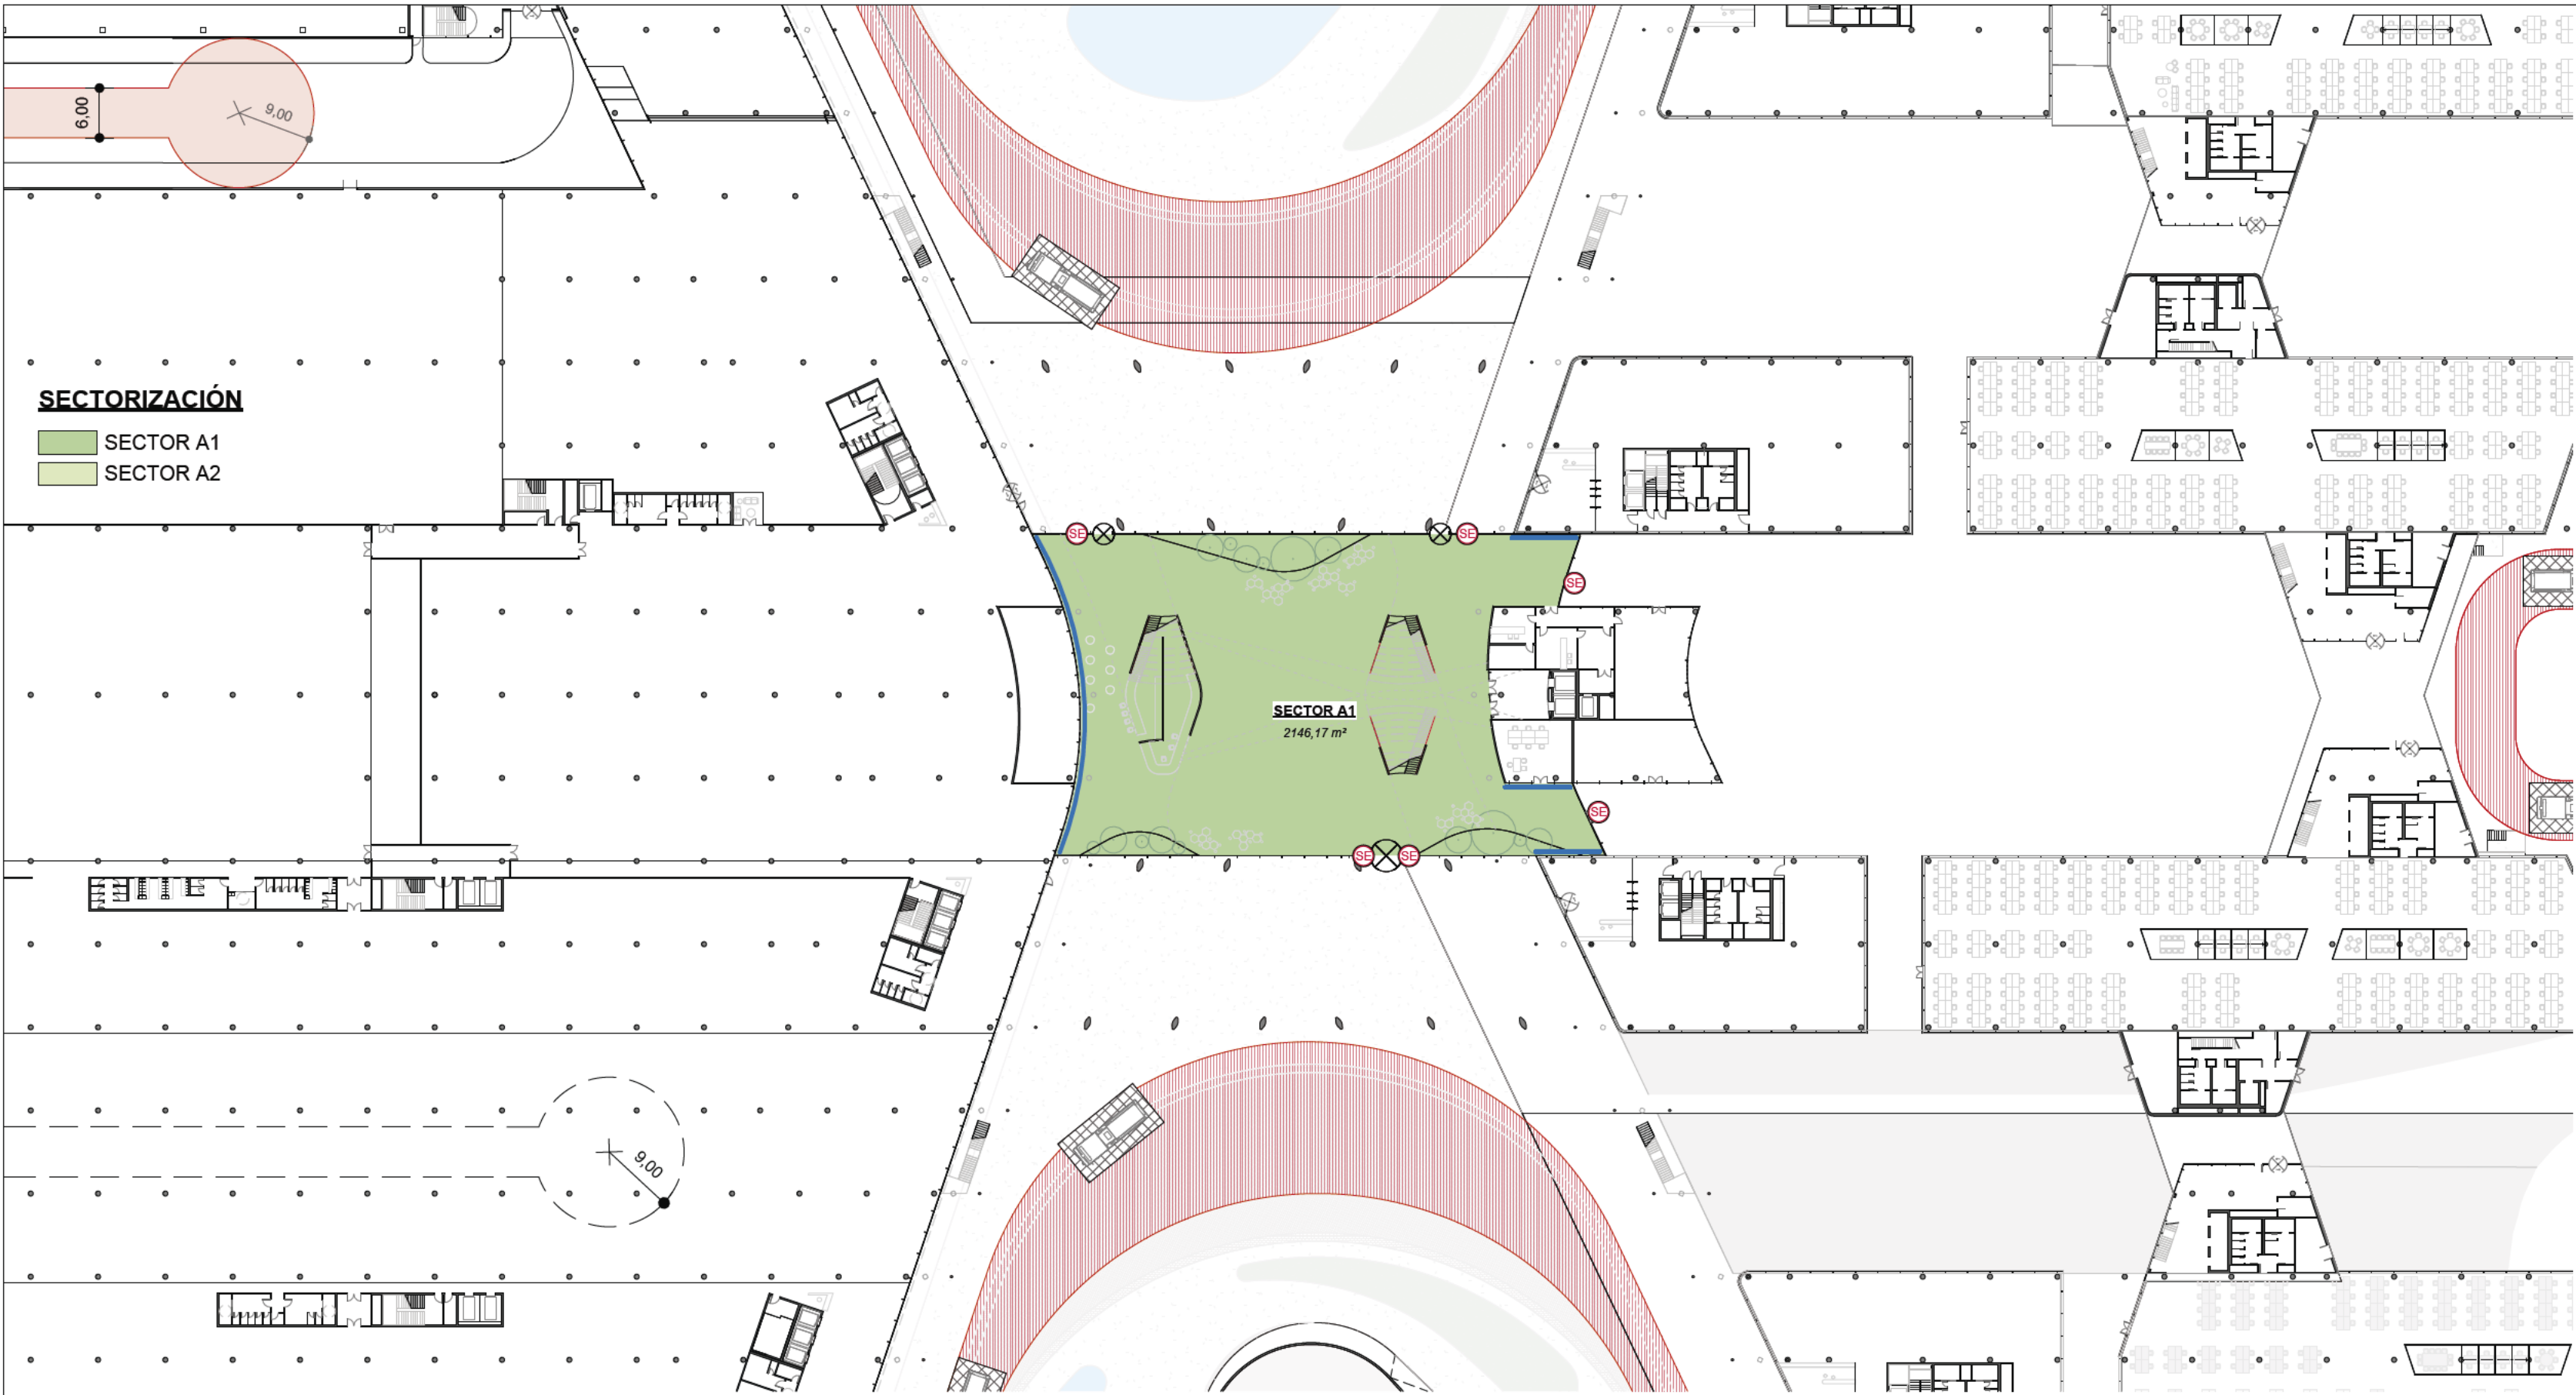

1 SI ATRIO_PL00

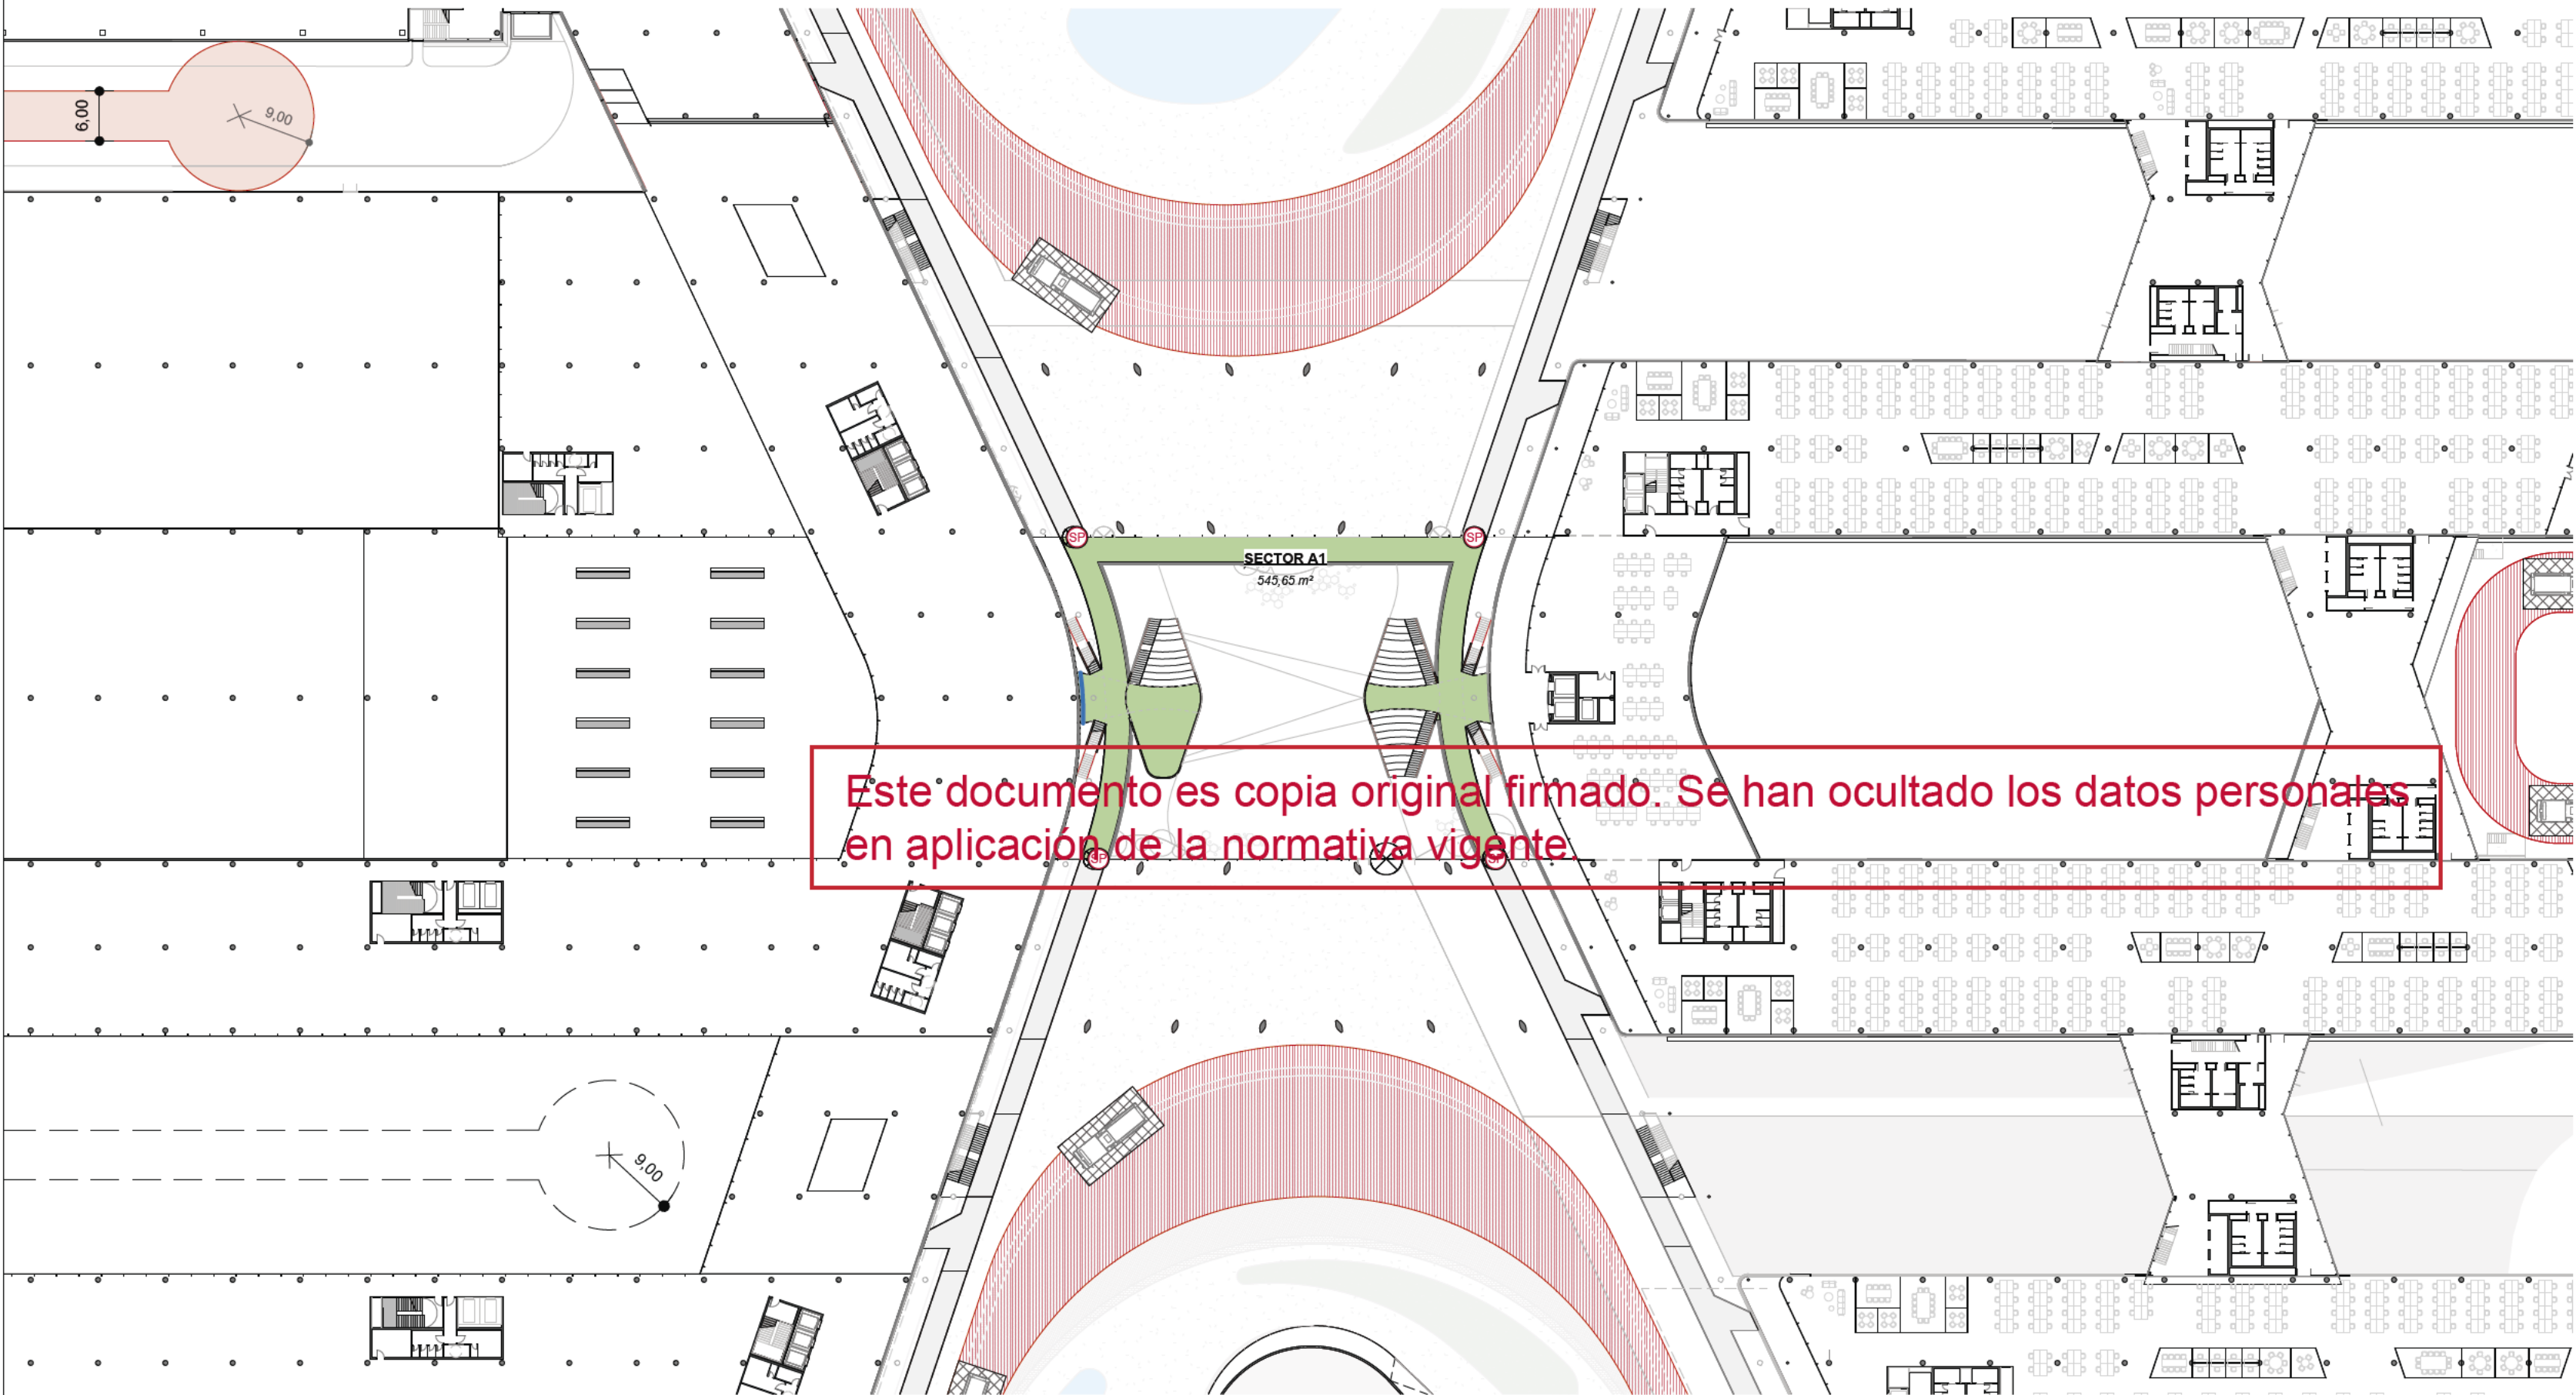

2 SI ATRIO_PL01

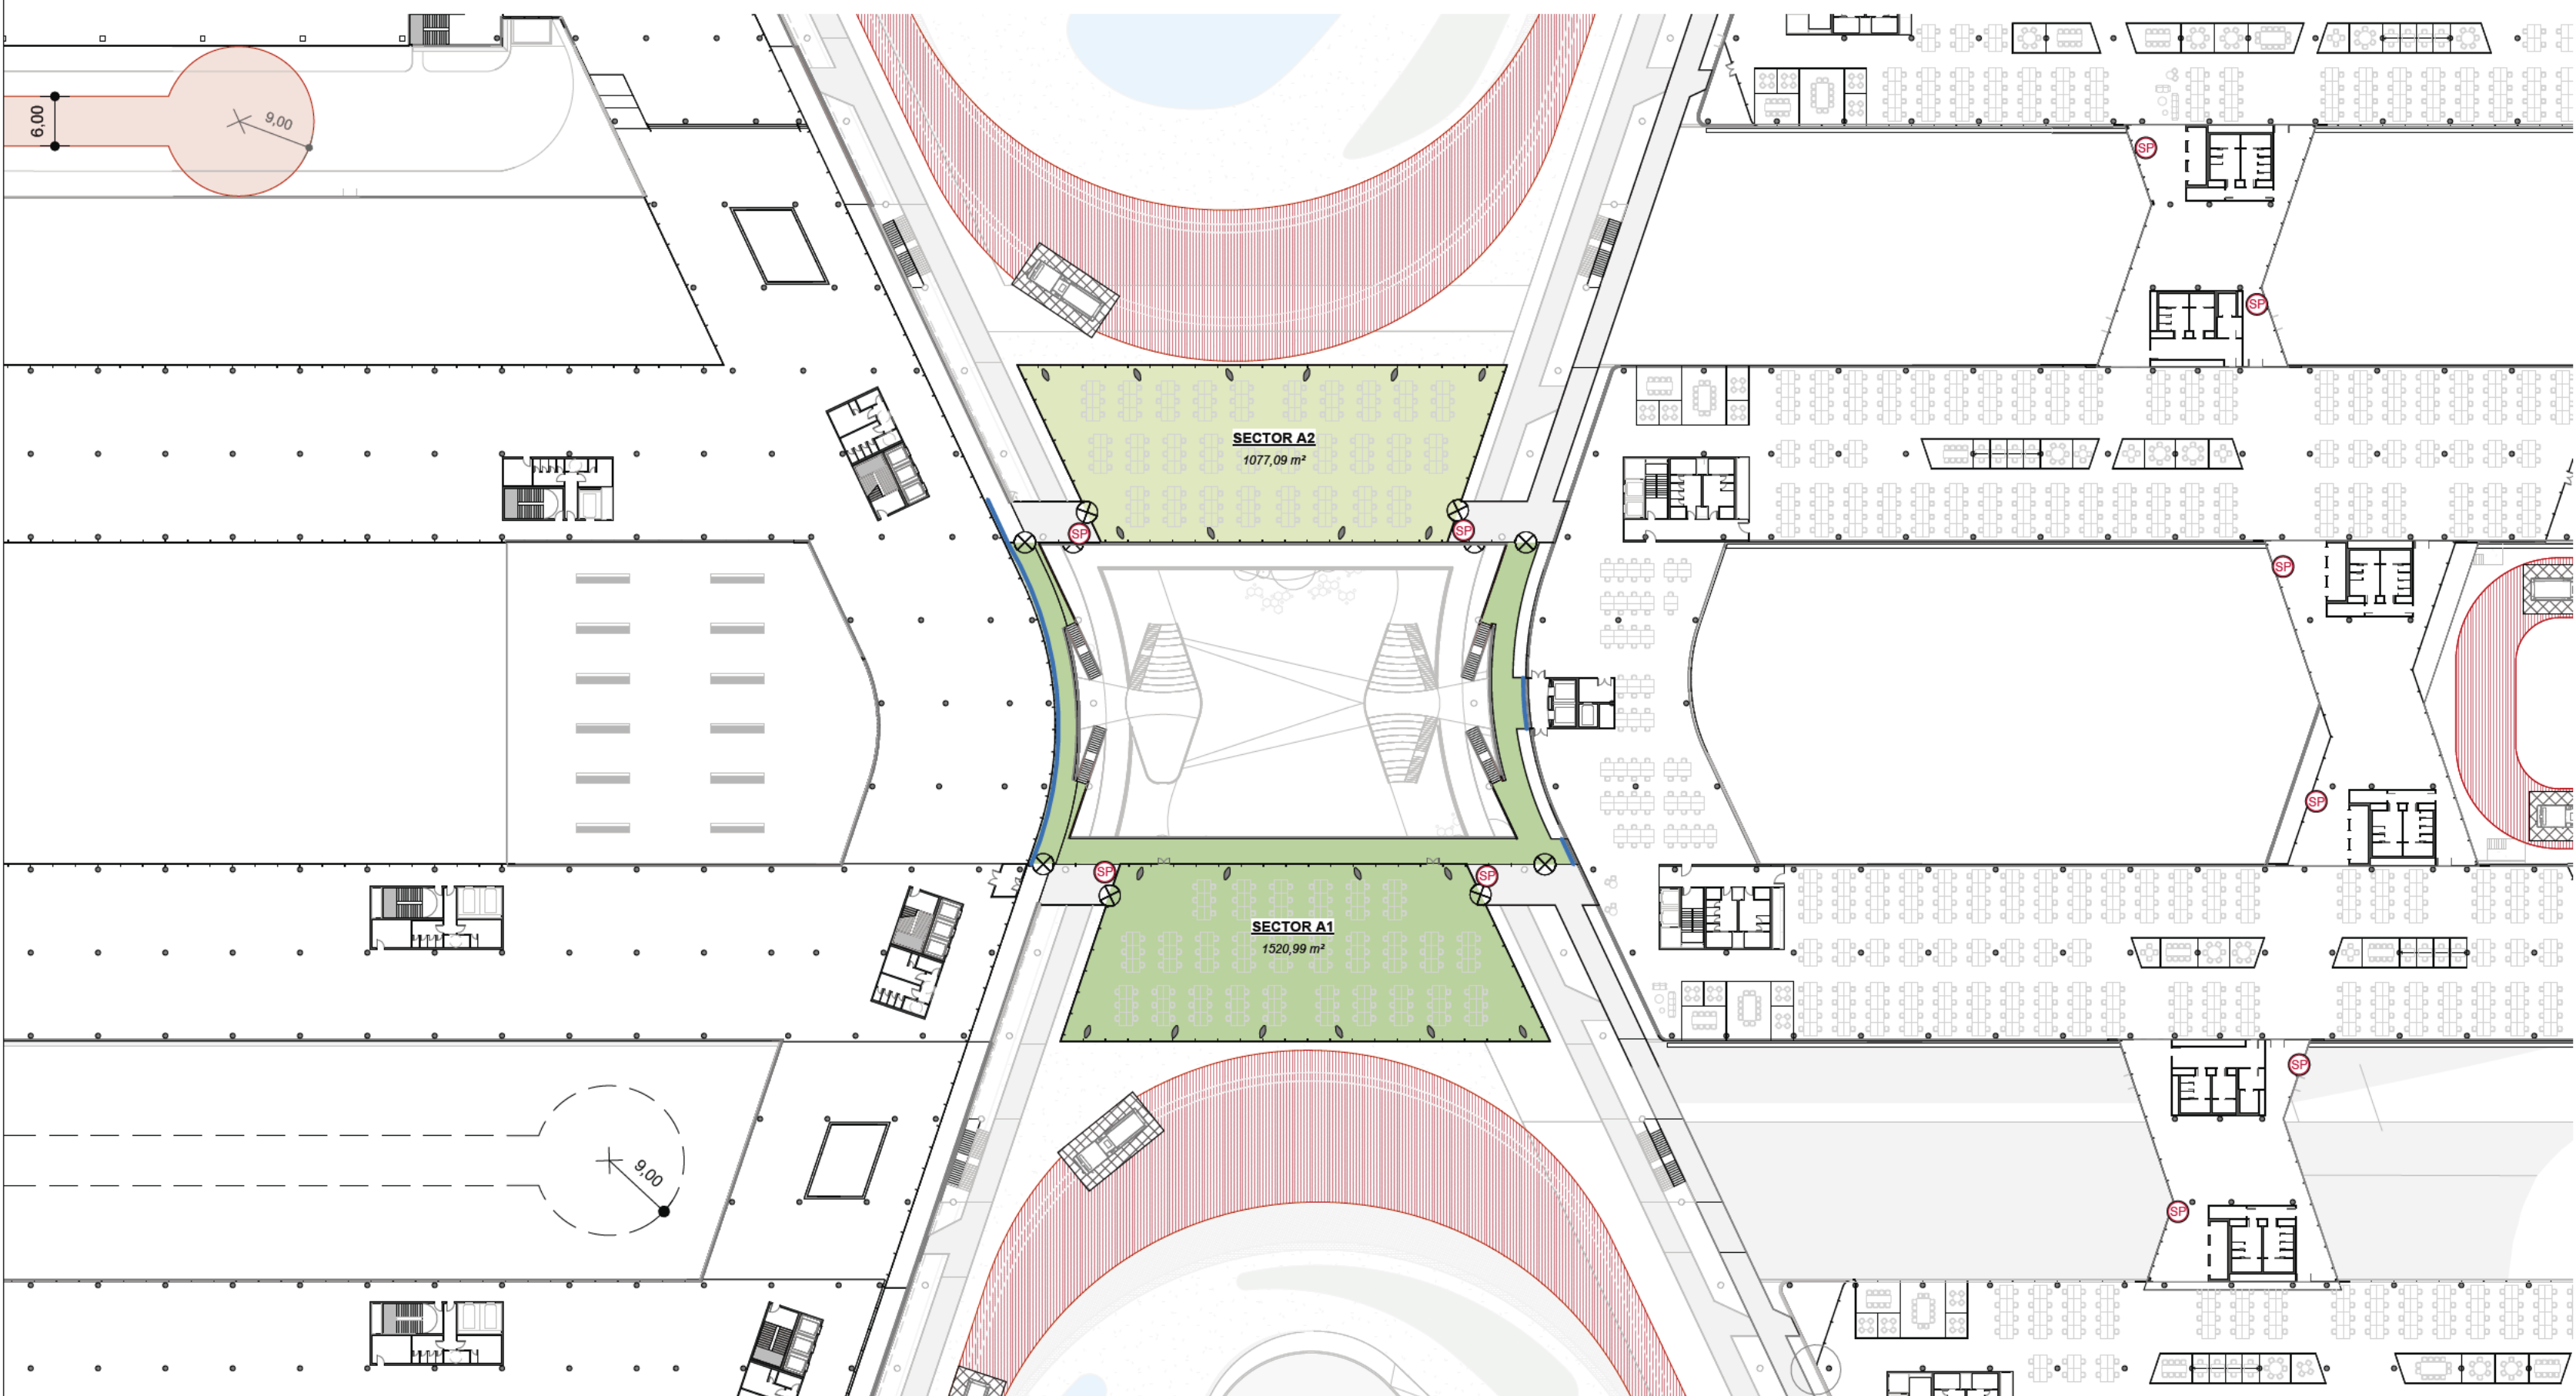

3 SI ATRIO_PL02

LEYENDA EVACUACIÓN

- ORIGEN DE EVACUACIÓN
- SALIDA DE PLANTA
- SALIDA DE EDIFICIO
- RECORRIDO DE EVACUACIÓN
- CORTINA CORTAFUEGO

NORMATIVA INCENDIOS

Según RSCIE Artículo 6.2 (pg 89/131)
En el caso de disponer de dos salidas alternativas, la longitud máxima del recorrido de evacuación es de 50 m.
Según el CTE DB-SI Tabla 3.1 (pg 23/92)
La longitud de los recorridos de evacuación que se indican se puede aumentar un 25% cuando se trate de sectores de incendio protegidos con una instalación automática de extinción.

- 35 m en zonas en las que se prevea la presencia de ocupantes que duermen, o en plantas de hospitalización o de tratamiento intensivo en uso Hospitalario y en plantas de escuela infantil o de enseñanza primaria.
- 75 m en espacios al aire libre en los que el riesgo de declaración de un incendio sea irrelevante, por ejemplo, una cubierta de edificio, una terraza, etc.

Atrio: Uso Administrativo

Con instalación automática de extinción en el sector del atrio, al tratarse de una superficie superior a 2.500 m² y no superior a 5.000 m².

D_{ext} = 62,5 m
D_{ext} = hasta 93,75 m

SECTORIZACIÓN ATRIO


SECTOR A1	
PUB_PL00	2146,17 m²
PUB_PL01	545,65 m²
PUB_PL02	1520,99 m²
	4212,81 m²
SECTOR A2	
PUB_PL02	1077,09 m²
	1077,09 m²
ÁREA TOTAL	5289,90 m²

SISTEMA PCI

SECTOR	RESISTENCIA FUEGO CERRAMIENTOS	RESISTENCIA FUEGO ESTRUCTURA
	R90	E190
SECTOR A1	R90	E190
SECTOR A2	R90	E190

TIPOS DE SISTEMAS ACTIVOS

Extintores
BIEs
Pulsadores de alarma
Alarma por megafonía
Detección
Rociadores
Sistema de control de humos
Hidrantes

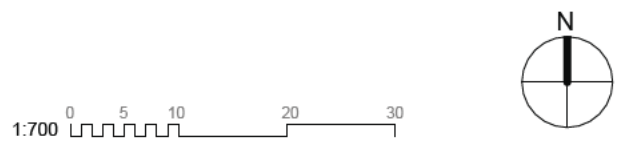

3200 - PCI

PCI ATRIO - SECTORIZACIÓN - GENERAL

ITH_ARQ_PB IT2-0-3200.0

escala	A-1 1:700	A-3 1:1400
fecha	Noviembre 2025	
revisión	descripción	fecha

PLANOS DE EDIFICACIONES

Descripción INDRA TECHNOLOGY HUB

Situación TORREJÓN DE ARDOZ

Promotor INDRA SISTEMAS S.A.

Consultor Estructuras e Instalaciones	SIRKUM Ingenieros
Consultor Urbanismo	OPCIONA Gestión y Proyectos, S.L.

Ortiz. Leon
ARQUITECTOS