


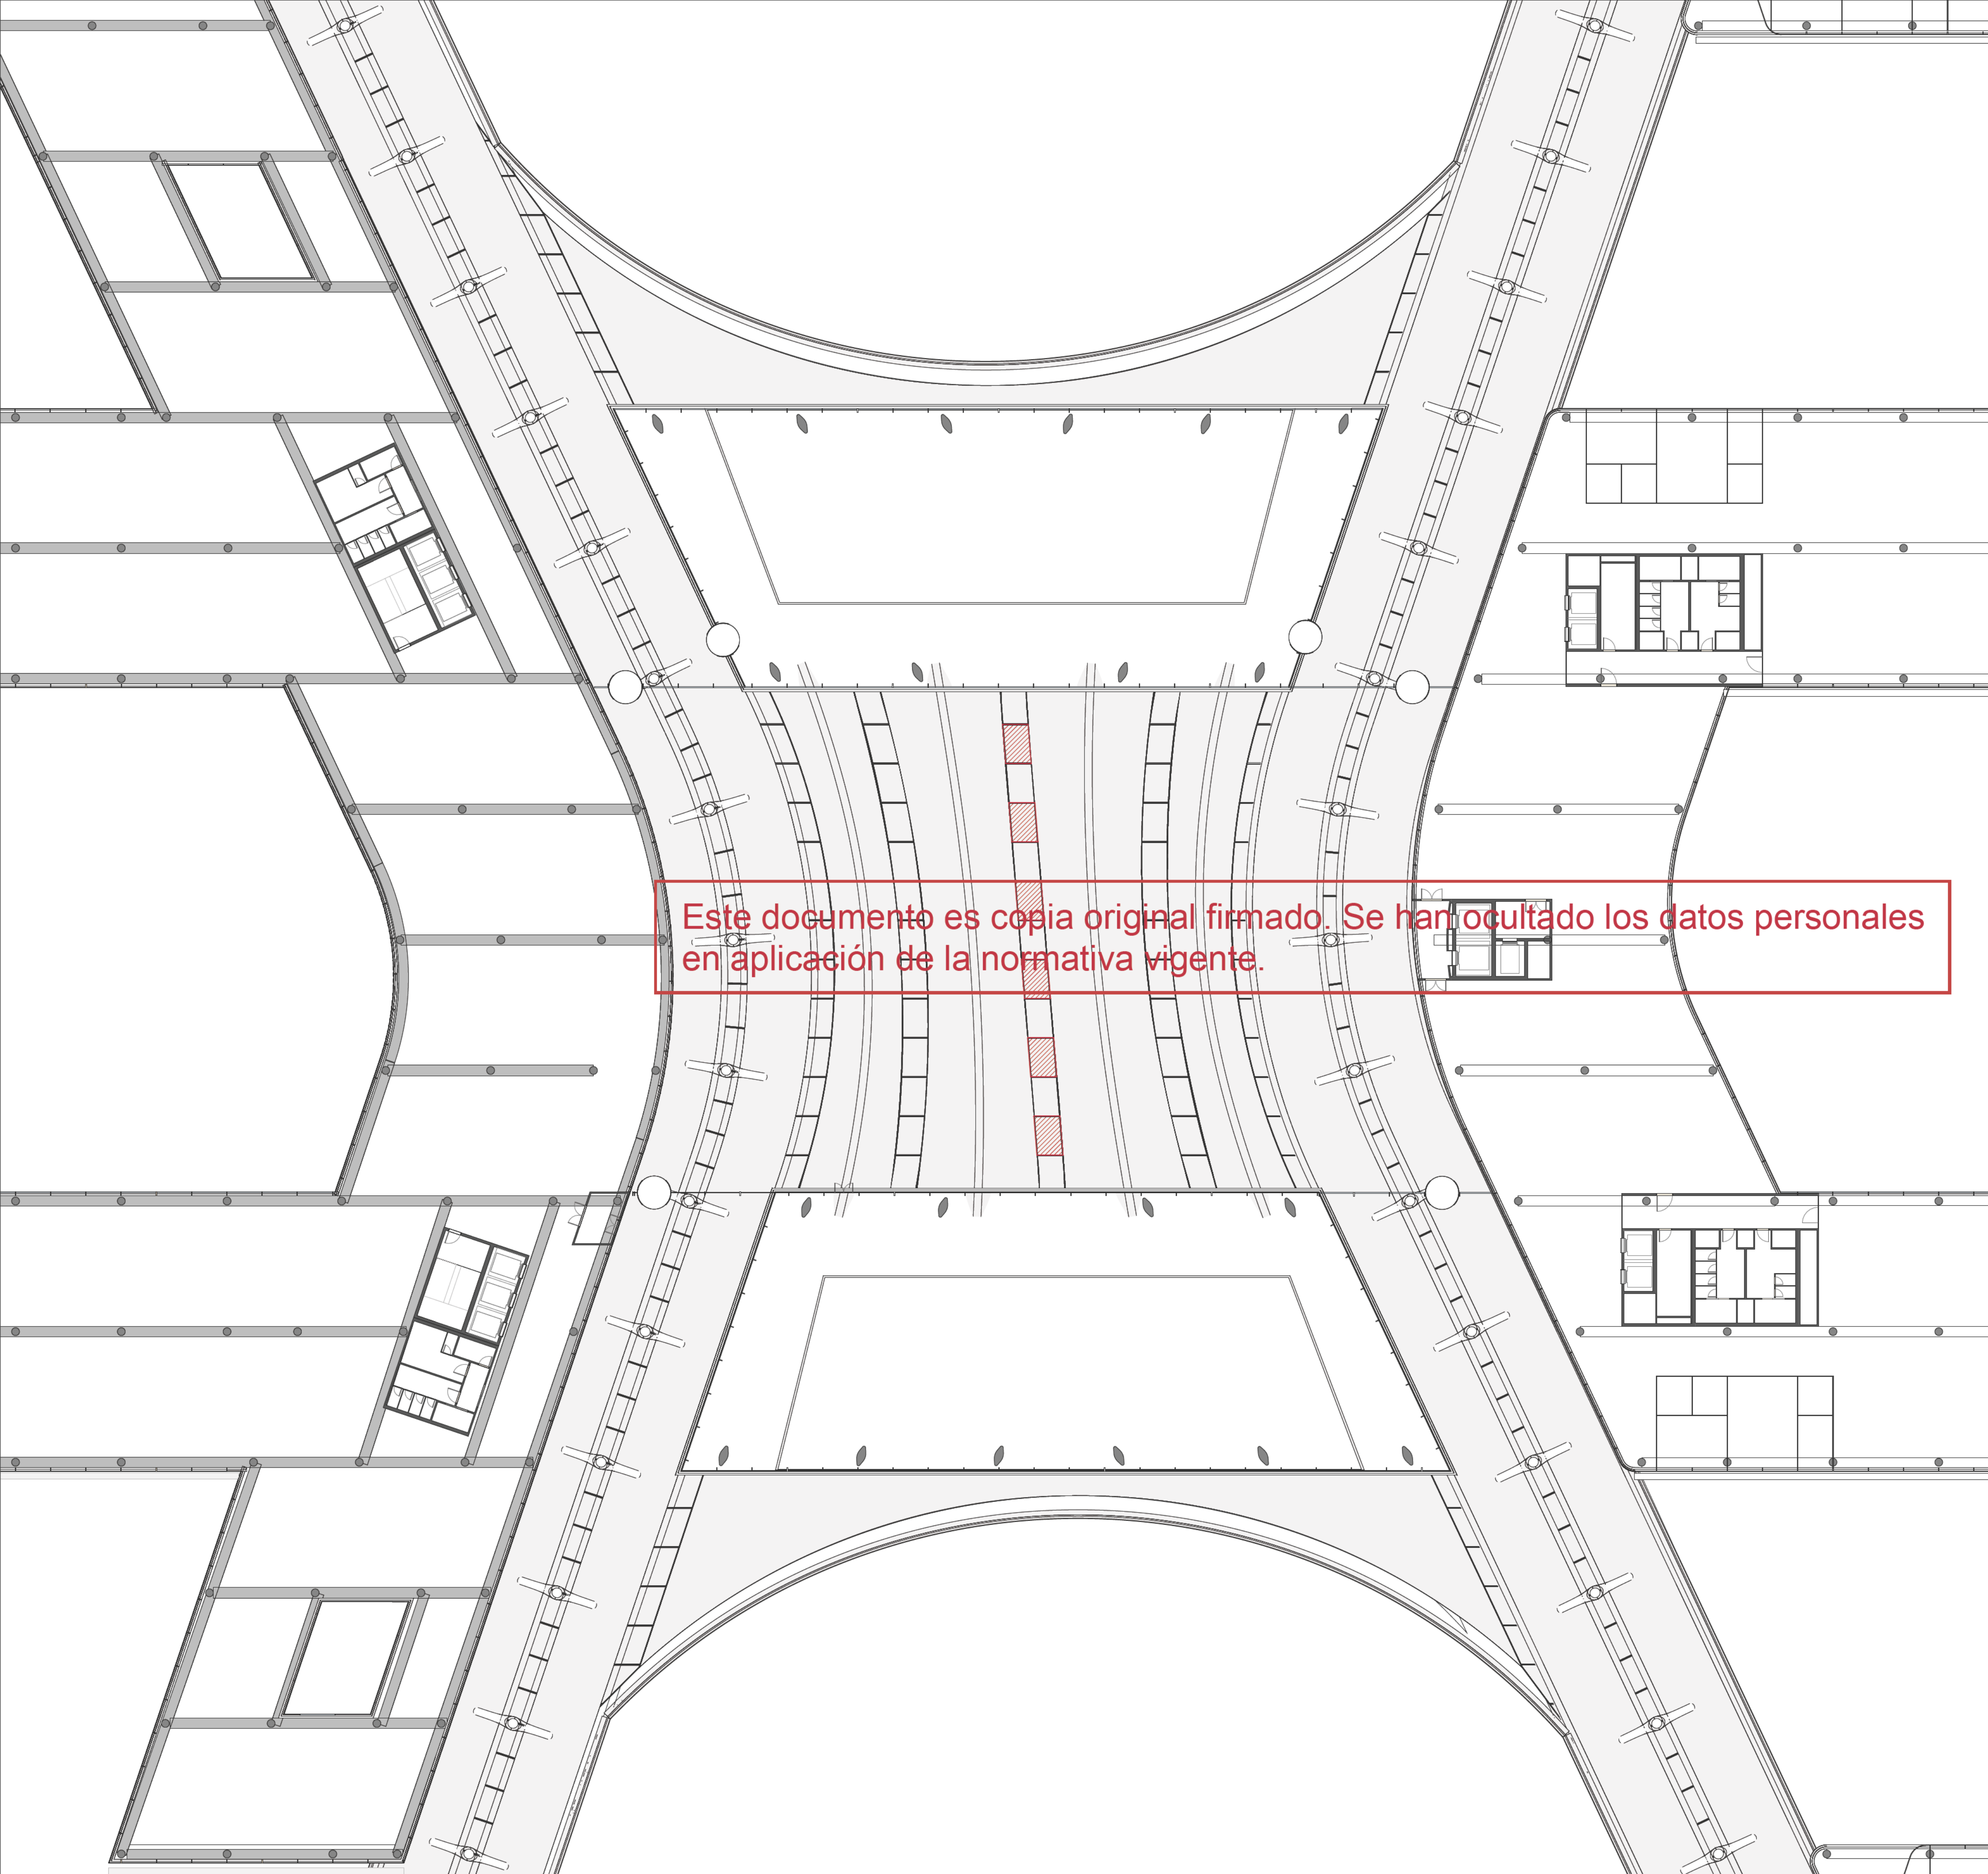


Este documento es copia original firmado. Se han ocultado los datos personales en aplicación de la normativa vigente.

LEYENDA ROCIADORES



EXUTORIO 2,00x2,50 m

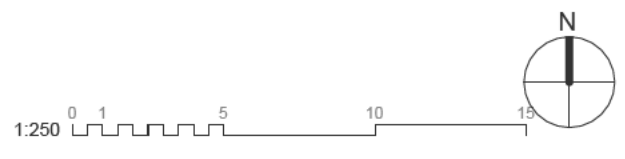

3200 - PCI

PCI ATRIO - EXUTORIOS - PL03

nº de plano

ITH_ARQ_PB

IT2-0-3211.0

escala A-1 1:250 A-3 1:500

fecha Noviembre 2025

revisión	descripción	fecha

PLANOS DE EDIFICACIONES

Descripción INDRA TECHNOLOGY HUB

Situación TORREJÓN DE ARDOZ

Promotor INDRA SISTEMAS S.A.

Consultor Estructuras e Instalaciones

SIRKUMingenieros

Consultor Urbanismo

OPCIONA
Gestión y Proyectos, S.L.

Ortiz. Leon
ARQUITECTOS