


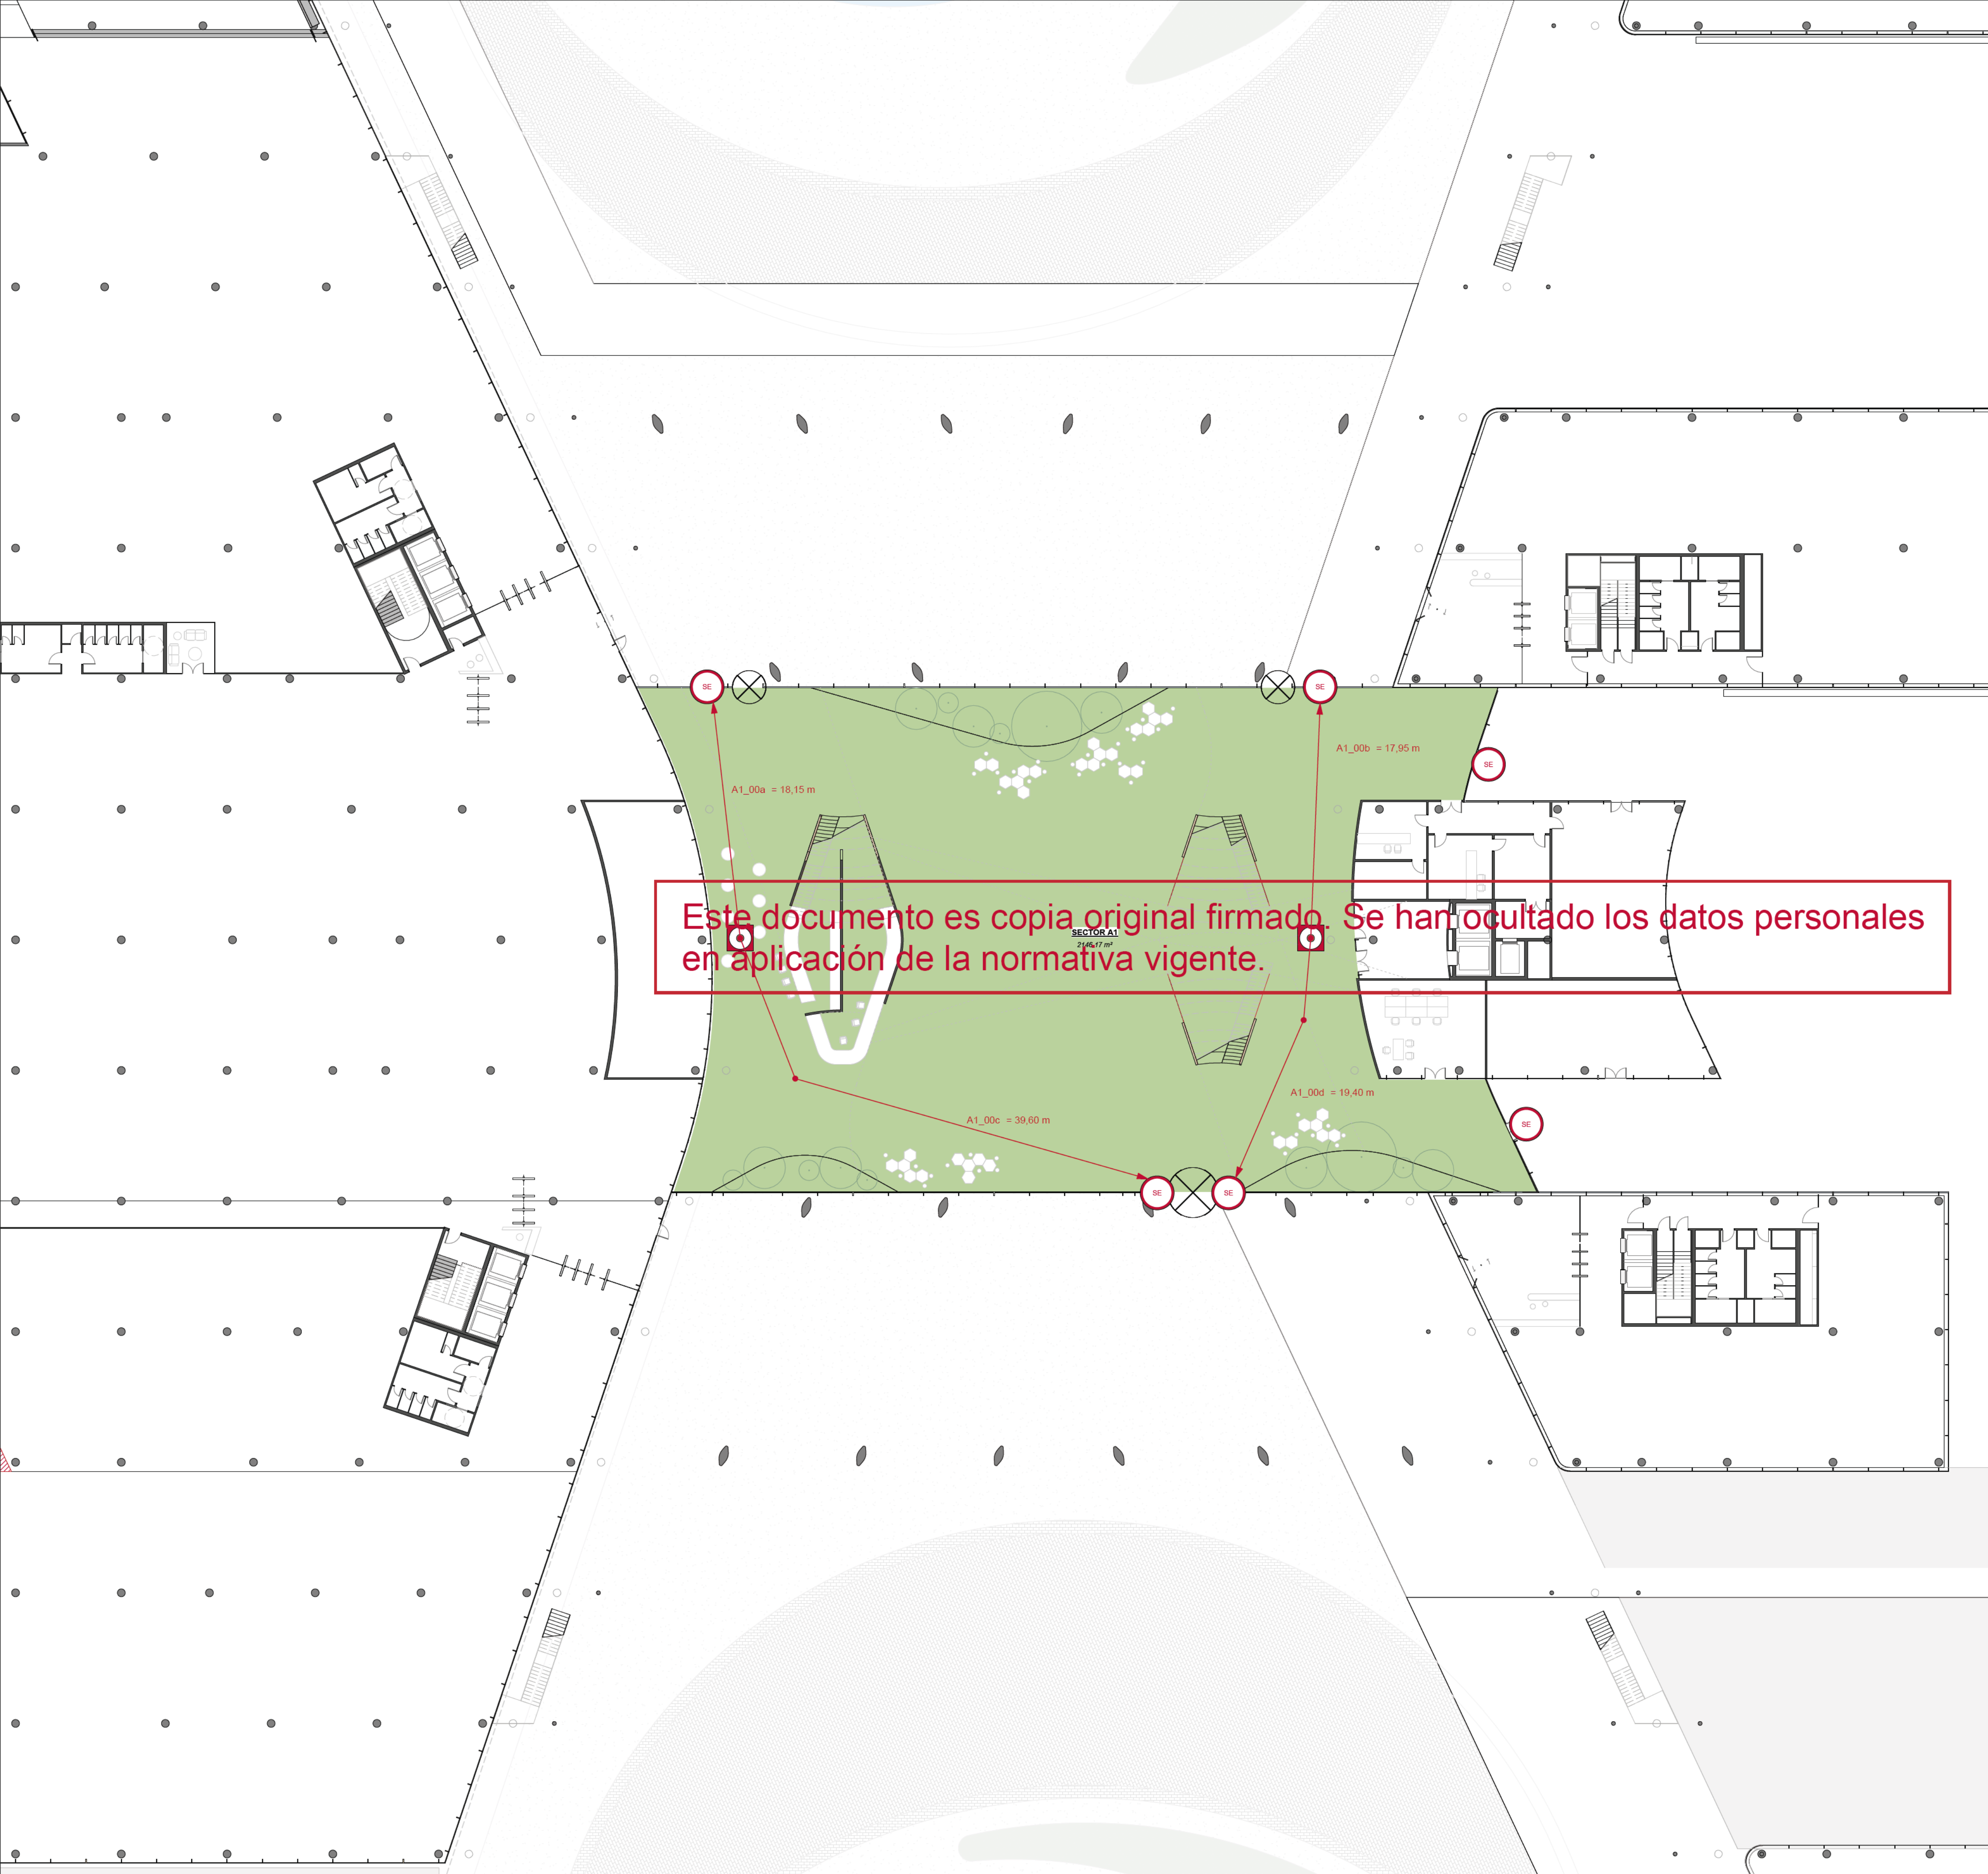

LEYENDA EVACUACIÓN

- ORIGEN DE EVACUACIÓN
- SALIDA DE PLANTA
- SALIDA DE EDIFICIO
- RECORRIDO DE EVACUACIÓN
- CORTINA CORTAFUEGO

NORMATIVA INCENDIOS

Según RSCE Artículo 6.2 (pg 89/131)
En el caso de disponer de dos salidas alternativas, la longitud máxima del recorrido de evacuación es de 50 m.

Según el CTE DB-SI Tabla 3.1 (pg 23/92)
La longitud de los recorridos de evacuación que se indican se puede aumentar un 25% cuando se trate de sectores de incendio protegidos con una instalación automática de extinción.

Según el CTE DB-SI Tabla 3.1 (pg 23/92)
En plantas o recintos que disponen de más de una salida de planta o salida de recinto respectivamente:
La longitud de los recorridos de evacuación hasta alguna salida de planta no excede de 50 m, excepto en los casos que se indican a continuación:


- 35 m en zonas en las que se prevea la presencia de ocupantes que duermen, o en plantas de hospitalización o de tratamiento intensivo en uso Hospitalario y en plantas de escuela infantil o de enseñanza primaria.
- 75 m en espacios al aire libre en los que el riesgo de declaración de un incendio sea irrelevante, por ejemplo, una cubierta de edificio, una terraza, etc.

Atrio: Uso Administrativo

Con instalación automática de extinción en el sector del atrio, al tratarse de una superficie superior a 2.500 m² y no superior a 5.000 m².

D_{int} = 62,5 m
D_{ext} = hasta 93,76 m

RECORRIDO	LONGITUD
A1_00a	18,15
A1_00b	17,95
A1_00c	39,01
A1_00d	19,42

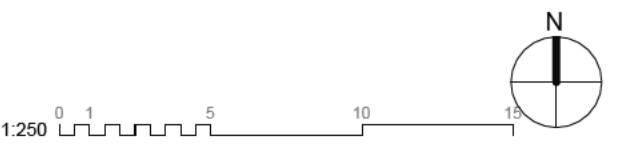

3200 - PCI

PCI ATRIO - RECORRIDOS - PL00


nº de plano		ITH_ARQ_PB	IT2-0-3201.0
escala	A-1 1:250	A-3 1:500	
fecha	Noviembre 2025		
revisión	descripción	fecha	

PLANOS DE EDIFICACIONES

Descripción	INDRA TECHNOLOGY HUB
Situación	TORREJÓN DE ARDOZ
Promotor	INDRA SISTEMAS S.A.

Consultor Estructuras e Instalaciones	SIRKUM Ingenieros
Consultor Urbanismo	OPCIONA Gestión y Proyectos, S.L.

Ortiz. Leon
ARQUITECTOS

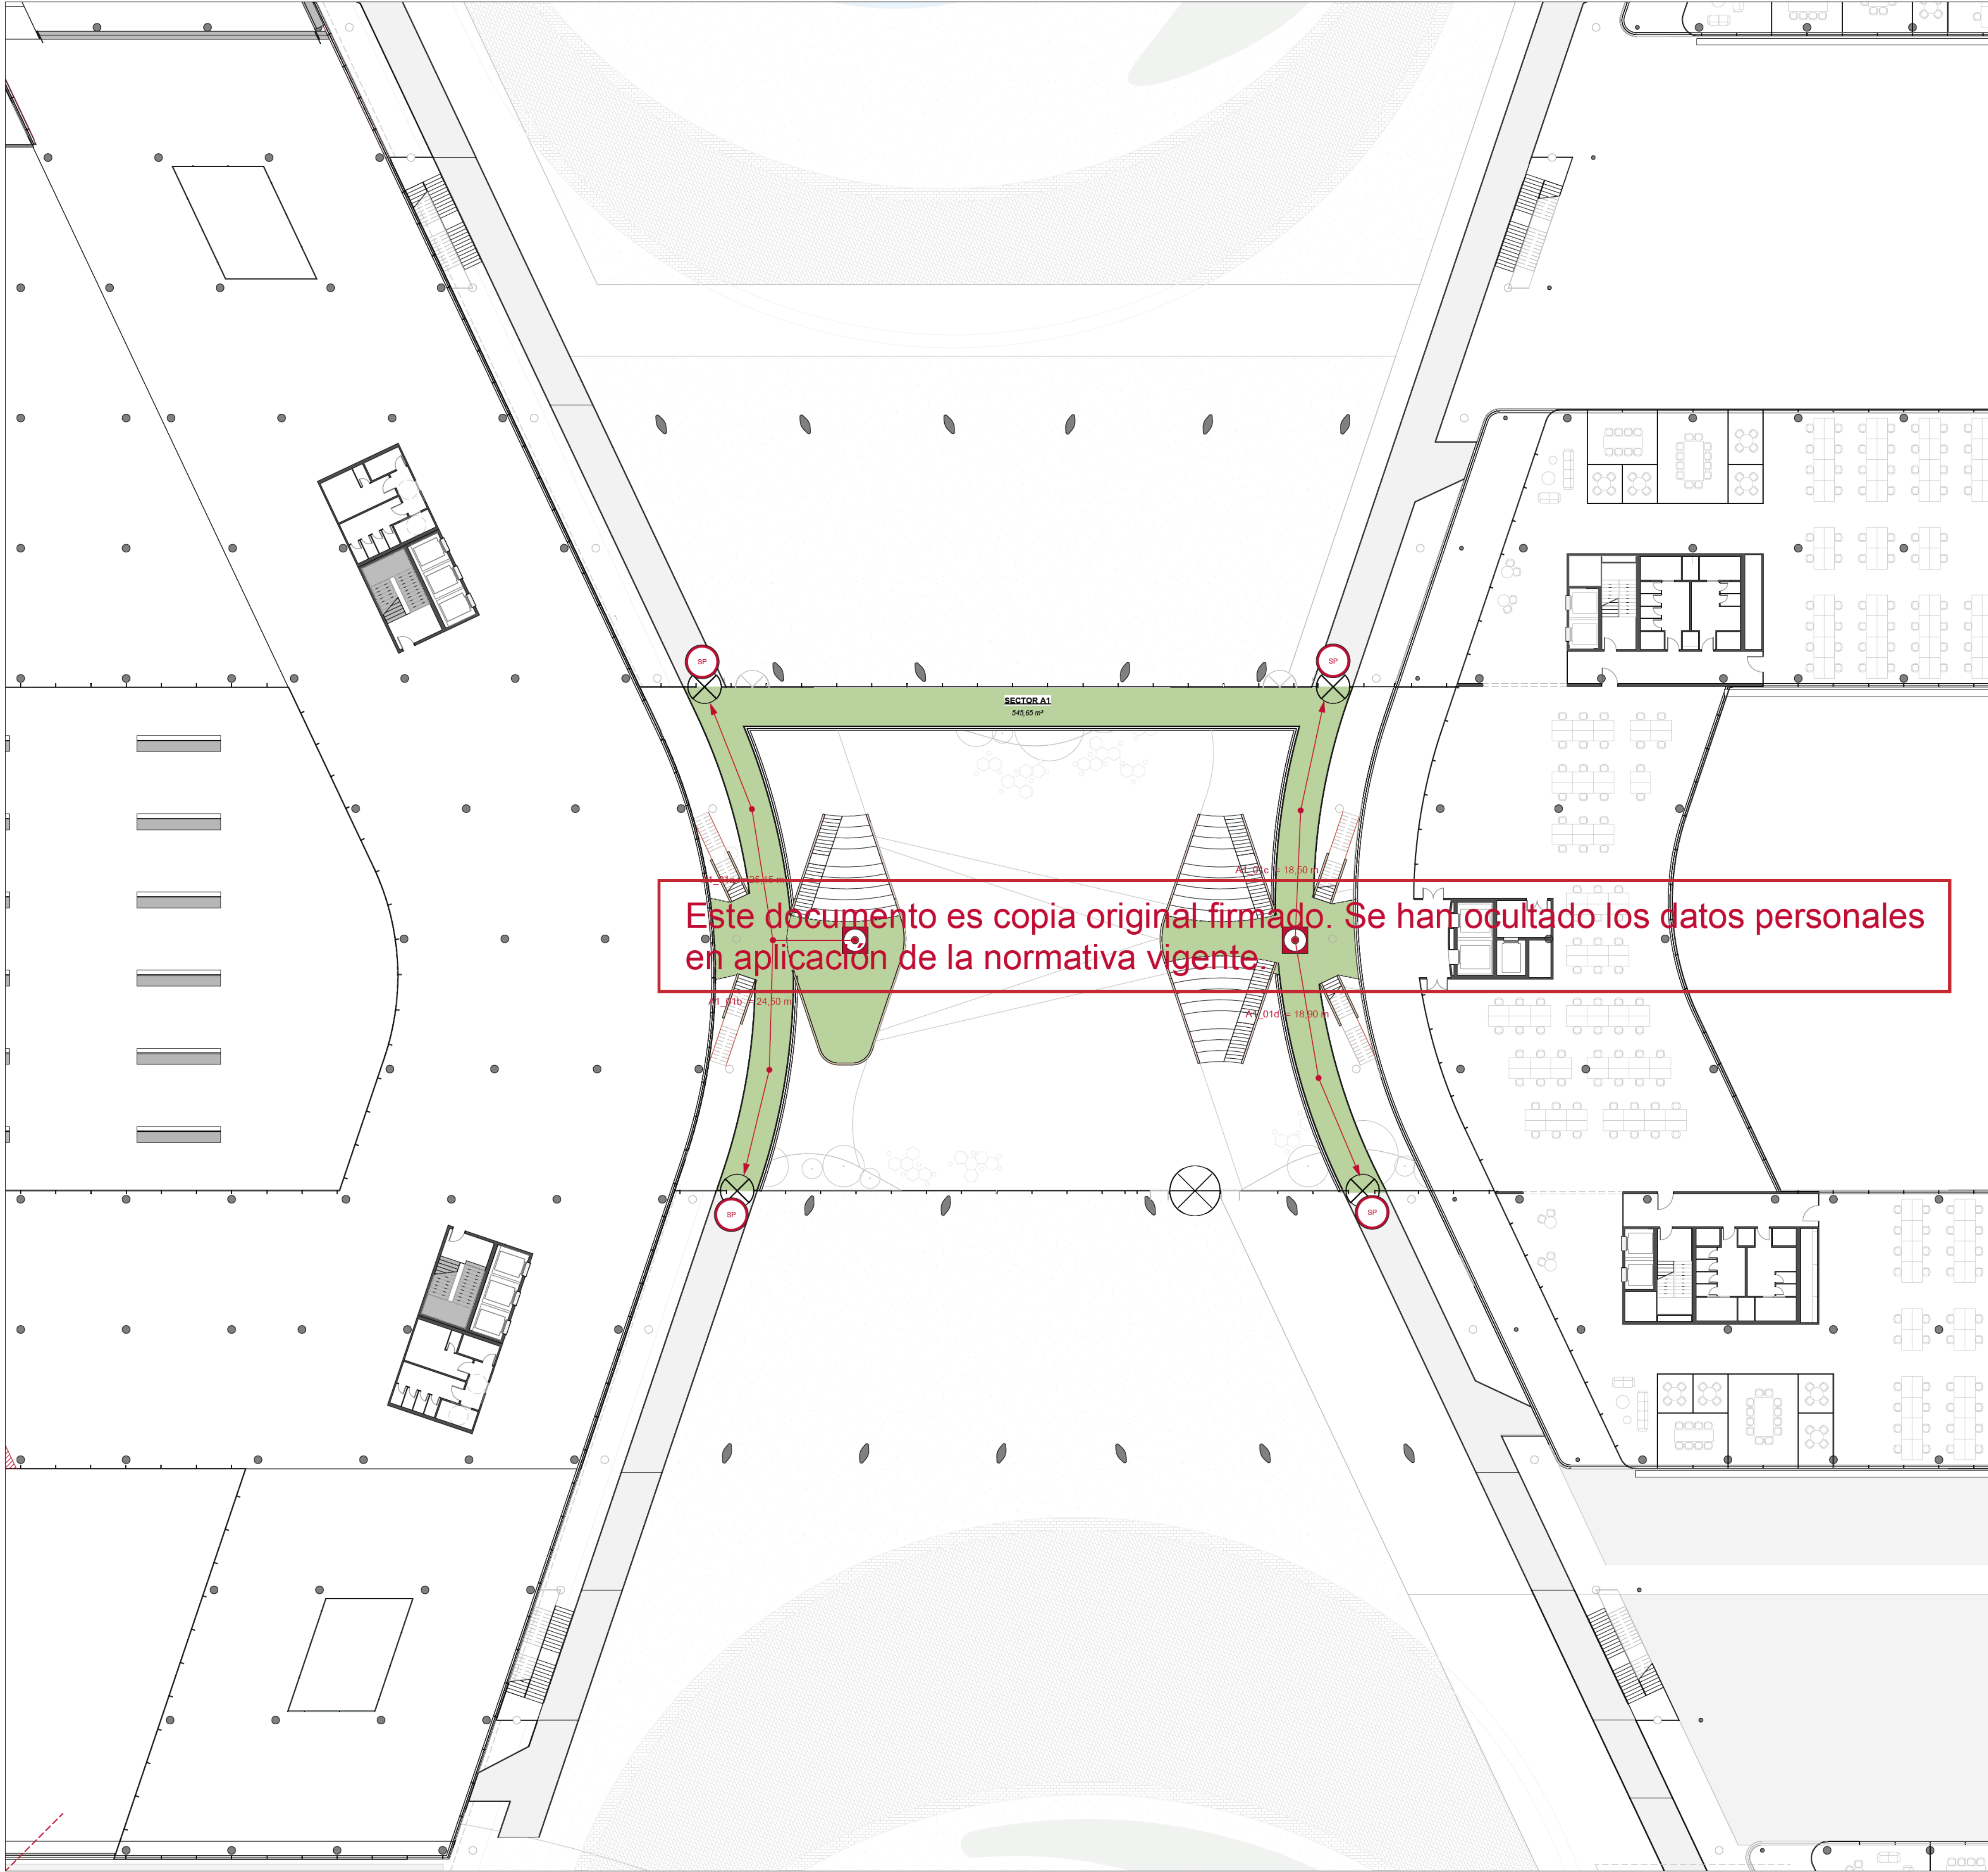

LEYENDA EVACUACIÓN

-  ORIGEN DE EVACUACIÓN
-  SALIDA DE PLANTA
-  SALIDA DE EDIFICIO
-  RECORRIDO DE EVACUACIÓN
-  CORTINA CORTAFUEGO

NORMATIVA INCENDIOS

Según RSCIE Artículo 6.2 (pg 89/131)
En el caso de disponer de dos salidas alternativas, la longitud máxima del recorrido de evacuación es de 50 m.

Según el CTE DB-SI Tabla 3.1 (pg 23/92)
La longitud de los recorridos de evacuación que se indican se puede aumentar un 25% cuando se trate de sectores de incendio protegidos con una instalación automática de extinción.

Según el CTE DB-SI Tabla 3.1 (pg 23/92)
En plantas o recintos que disponen de más de una salida de planta o salida de recinto respectivamente:
La longitud de los recorridos de evacuación hasta alguna salida de planta no excede de 50 m, excepto en los casos que se indican a continuación:


- 35 m en zonas en las que se prevea la presencia de ocupantes que duermen, o en plantas de hospitalización o de tratamiento intensivo en uso Hospitalario y en plantas de escuela infantil o de enseñanza primaria.
- 75 m en espacios al aire libre en los que el riesgo de declaración de un incendio sea irrelevante, por ejemplo, una cubierta de edificio, una terraza, etc.

Atrio: Uso Administrativo

Con instalación automática de extinción en el sector del atrio, al tratarse de una superficie superior a 2.500 m² y no superior a 5.000 m².

D_{min} = 62,5 m
D_{max} = hasta 93,76 m

RECORRIDO	LONGITUD
A1_01a	25,16
A1_01b	24,51
A1_01c	18,52
A1_01d	18,88

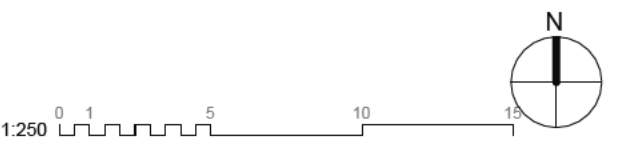


3200 - PCI


PCI ATRIO - RECORRIDOS - PL01

nº de plano		
ITH_ARQ_PB		IT2-0-3202.1
escala	A-1 1:250	A-3 1:500
fecha	Noviembre 2025	
revisión	descripción	fecha

PLANOS DE EDIFICACIONES

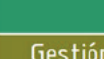Descripción	INDRA TECHNOLOGY HUB
Situación	TORREJÓN DE ARDOZ
Promotor	INDRA SISTEMAS S.A.
Consultor Estructuras e Instalaciones	 SIRKUMingenieros
Consultor Urbanismo	 OPCIONA Gestión y Proyectos, S.L.

Ortiz. Leon
ARQUITECTOS

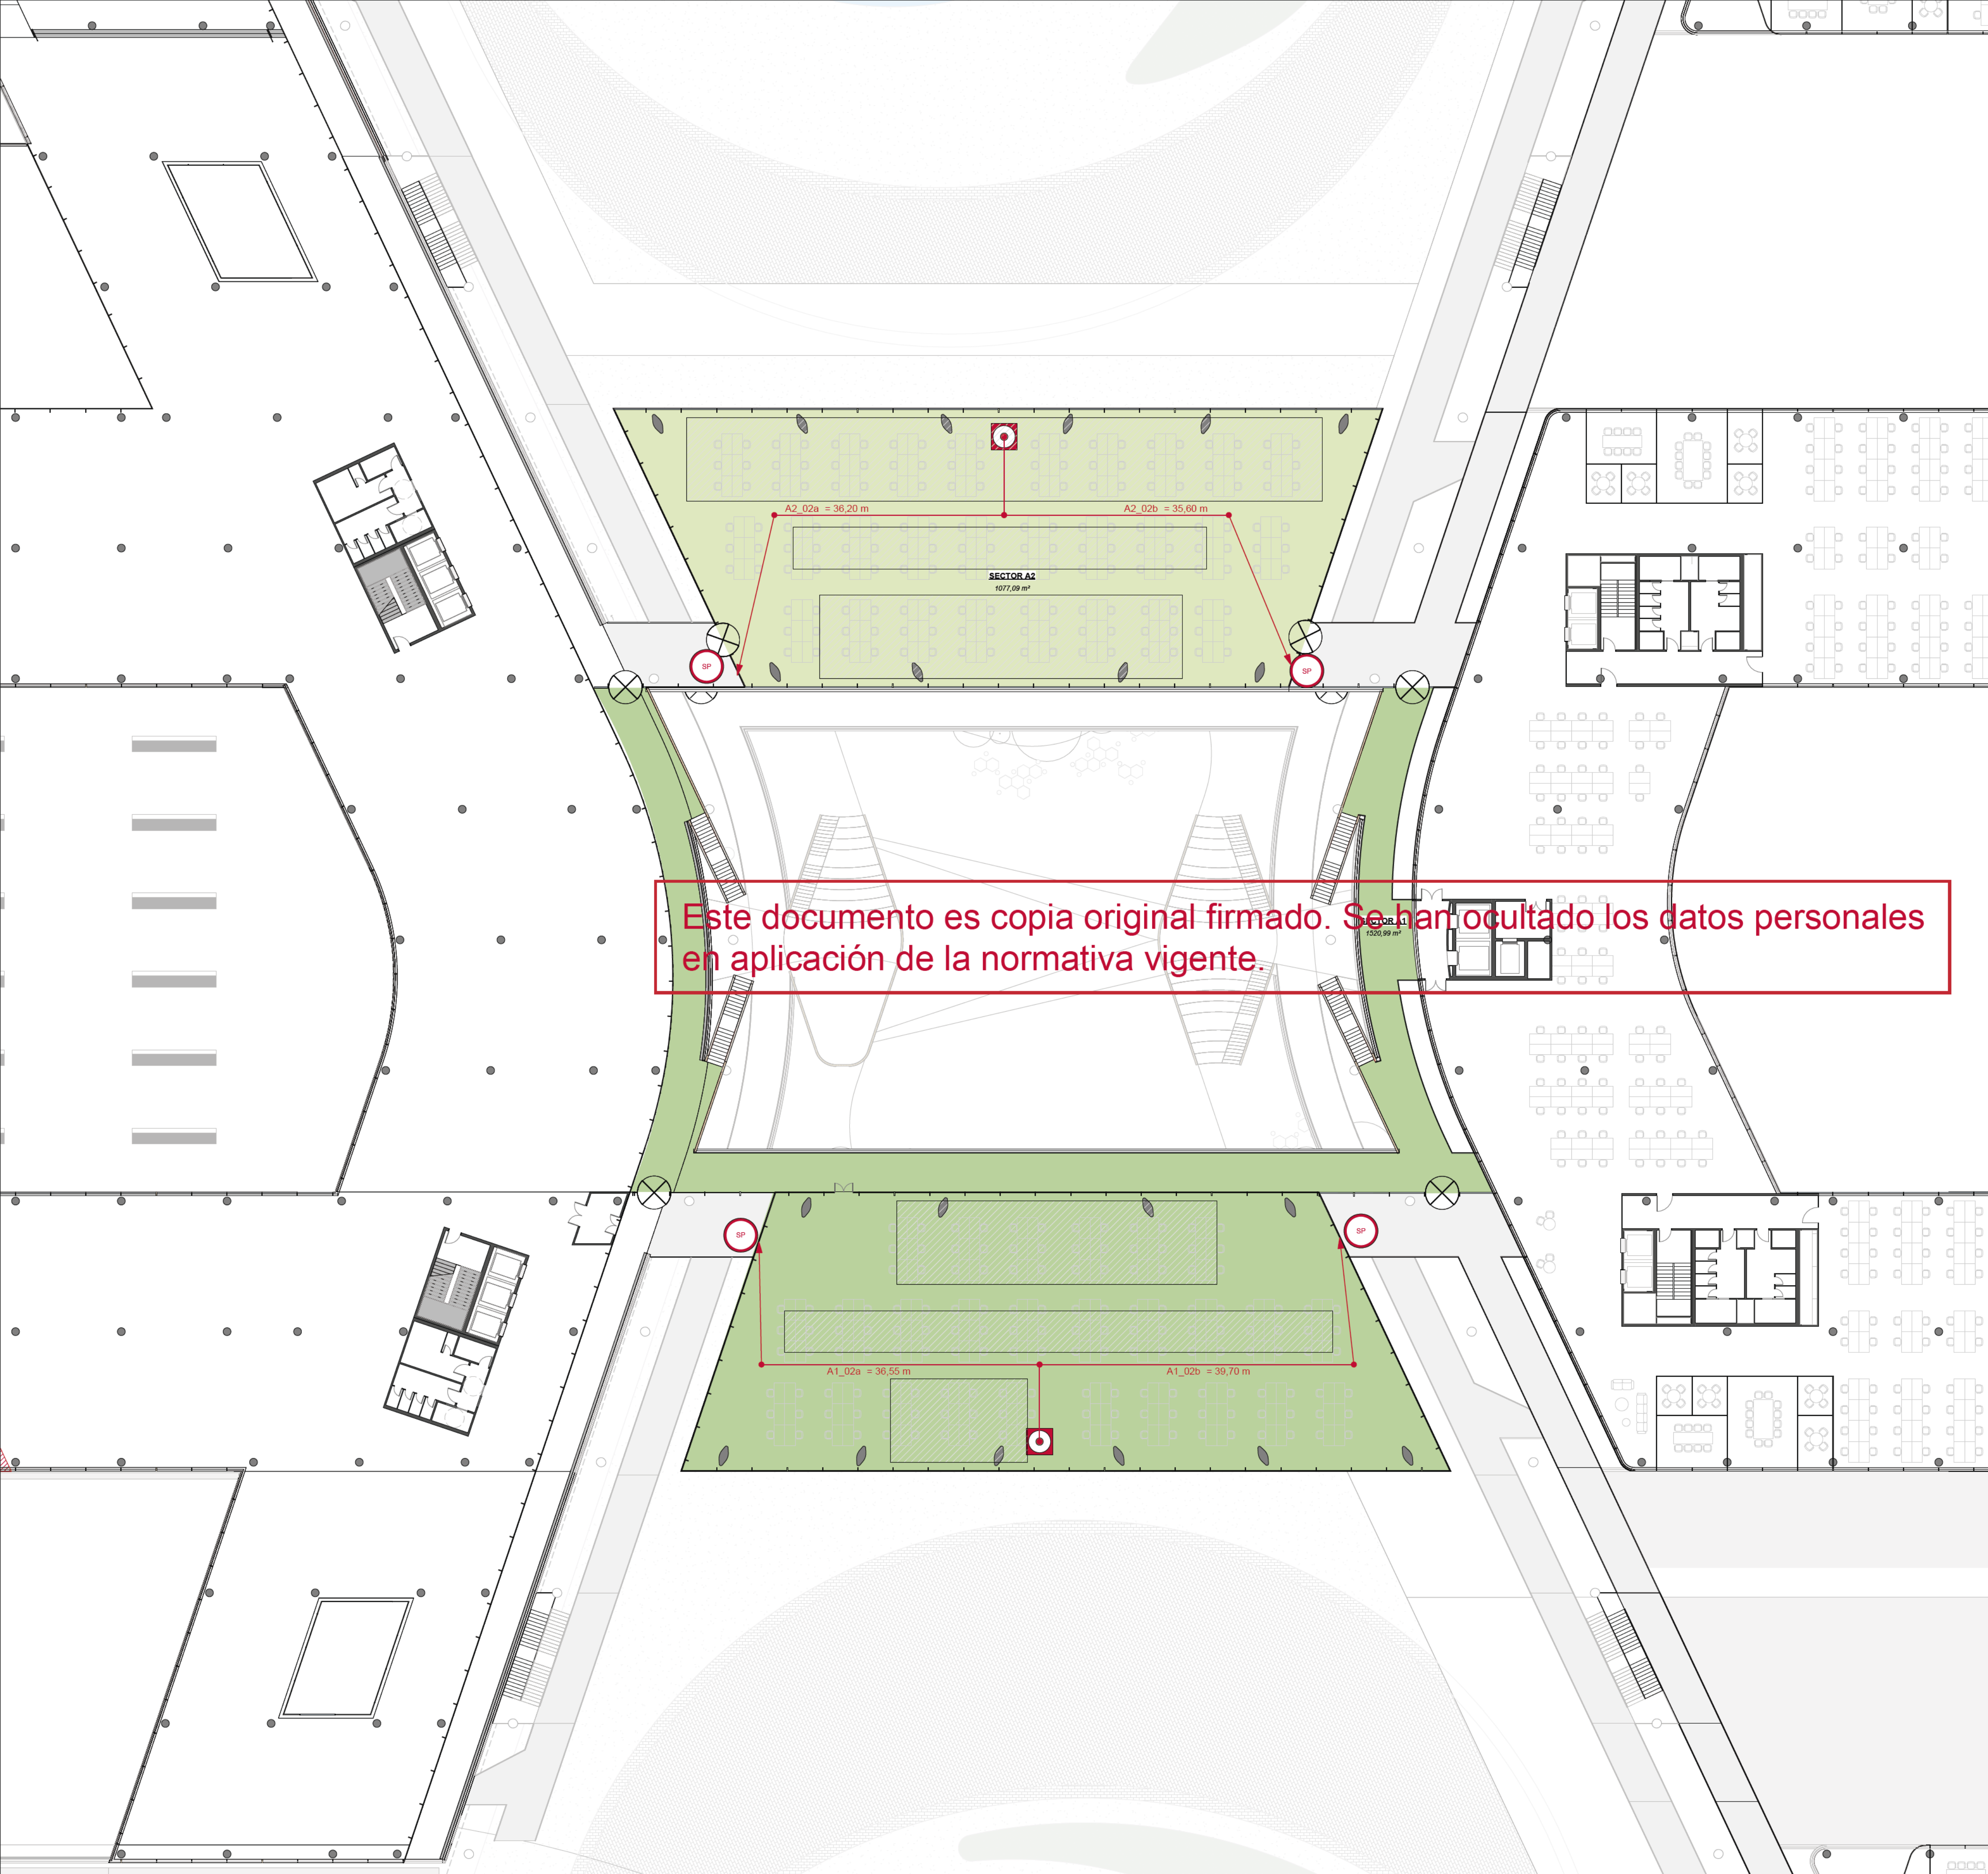

LEYENDA EVACUACIÓN

- ORIGEN DE EVACUACIÓN
- SALIDA DE PLANTA
- SALIDA DE EDIFICIO
- RECORRIDO DE EVACUACIÓN
- CORTINA CORTAFUEGO

NORMATIVA INCENDIOS

Según RSCIE Artículo 6.2 (pg 89/131)
En el caso de disponer de dos salidas alternativas, la longitud máxima del recorrido de evacuación es de 50 m.

Según el CTE DB-SI Tabla 3.1 (pg 23/92)
La longitud de los recorridos de evacuación que se indican se puede aumentar un 25% cuando se trate de sectores de incendio protegidos con una instalación automática de extinción.


- Según el CTE DB-SI Tabla 3.1 (pg 23/92)
En plantas o recintos que disponen de más de una salida de planta o salida de recinto respectivamente:
La longitud de los recorridos de evacuación hasta alguna salida de planta no excede de 50 m, excepto en los casos que se indican a continuación:
- 35 m en zonas en las que se prevea la presencia de ocupantes que duermen, o en plantas de hospitalización o de tratamiento intensivo en uso Hospitalario y en plantas de escuela infantil o de enseñanza primaria.
 - 75 m en espacios al aire libre en los que el riesgo de declaración de un incendio sea irrelevante, por ejemplo, una cubierta de edificio, una terraza, etc.

Atrio: Uso Administrativo

Con instalación automática de extinción en el sector del atrio, al tratarse de una superficie superior a 2.500 m² y no superior a 5.000 m².

D_{int} = 62,5 m
D_{ext} = hasta 93,76 m

RECORRIDO	LONGITUD
A1_02a	36,56
A1_02b	39,72
A2_02a	36,18
A2_02b	35,62

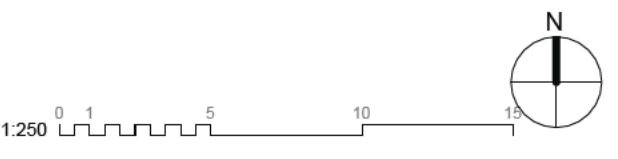

3200 - PCI

PCI ATRIO - RECORRIDOS - PL02

nº de plano		ITH_ARQ_PB	IT2-0-3203.2
escala	A-1 1:250	A-3 1:500	
fecha	Noviembre 2025		
revisión	descripción	fecha	

PLANOS DE EDIFICACIONES

Descripción	INDRA TECHNOLOGY HUB
Situación	TORREJÓN DE ARDOZ
Promotor	INDRA SISTEMAS S.A.
Consultor Estructuras e Instalaciones	SIRKUMingenieros
Consultor Urbanismo	OPCIONA Gestión y Proyectos, S.L.

Ortiz. Leon
ARQUITECTOS