



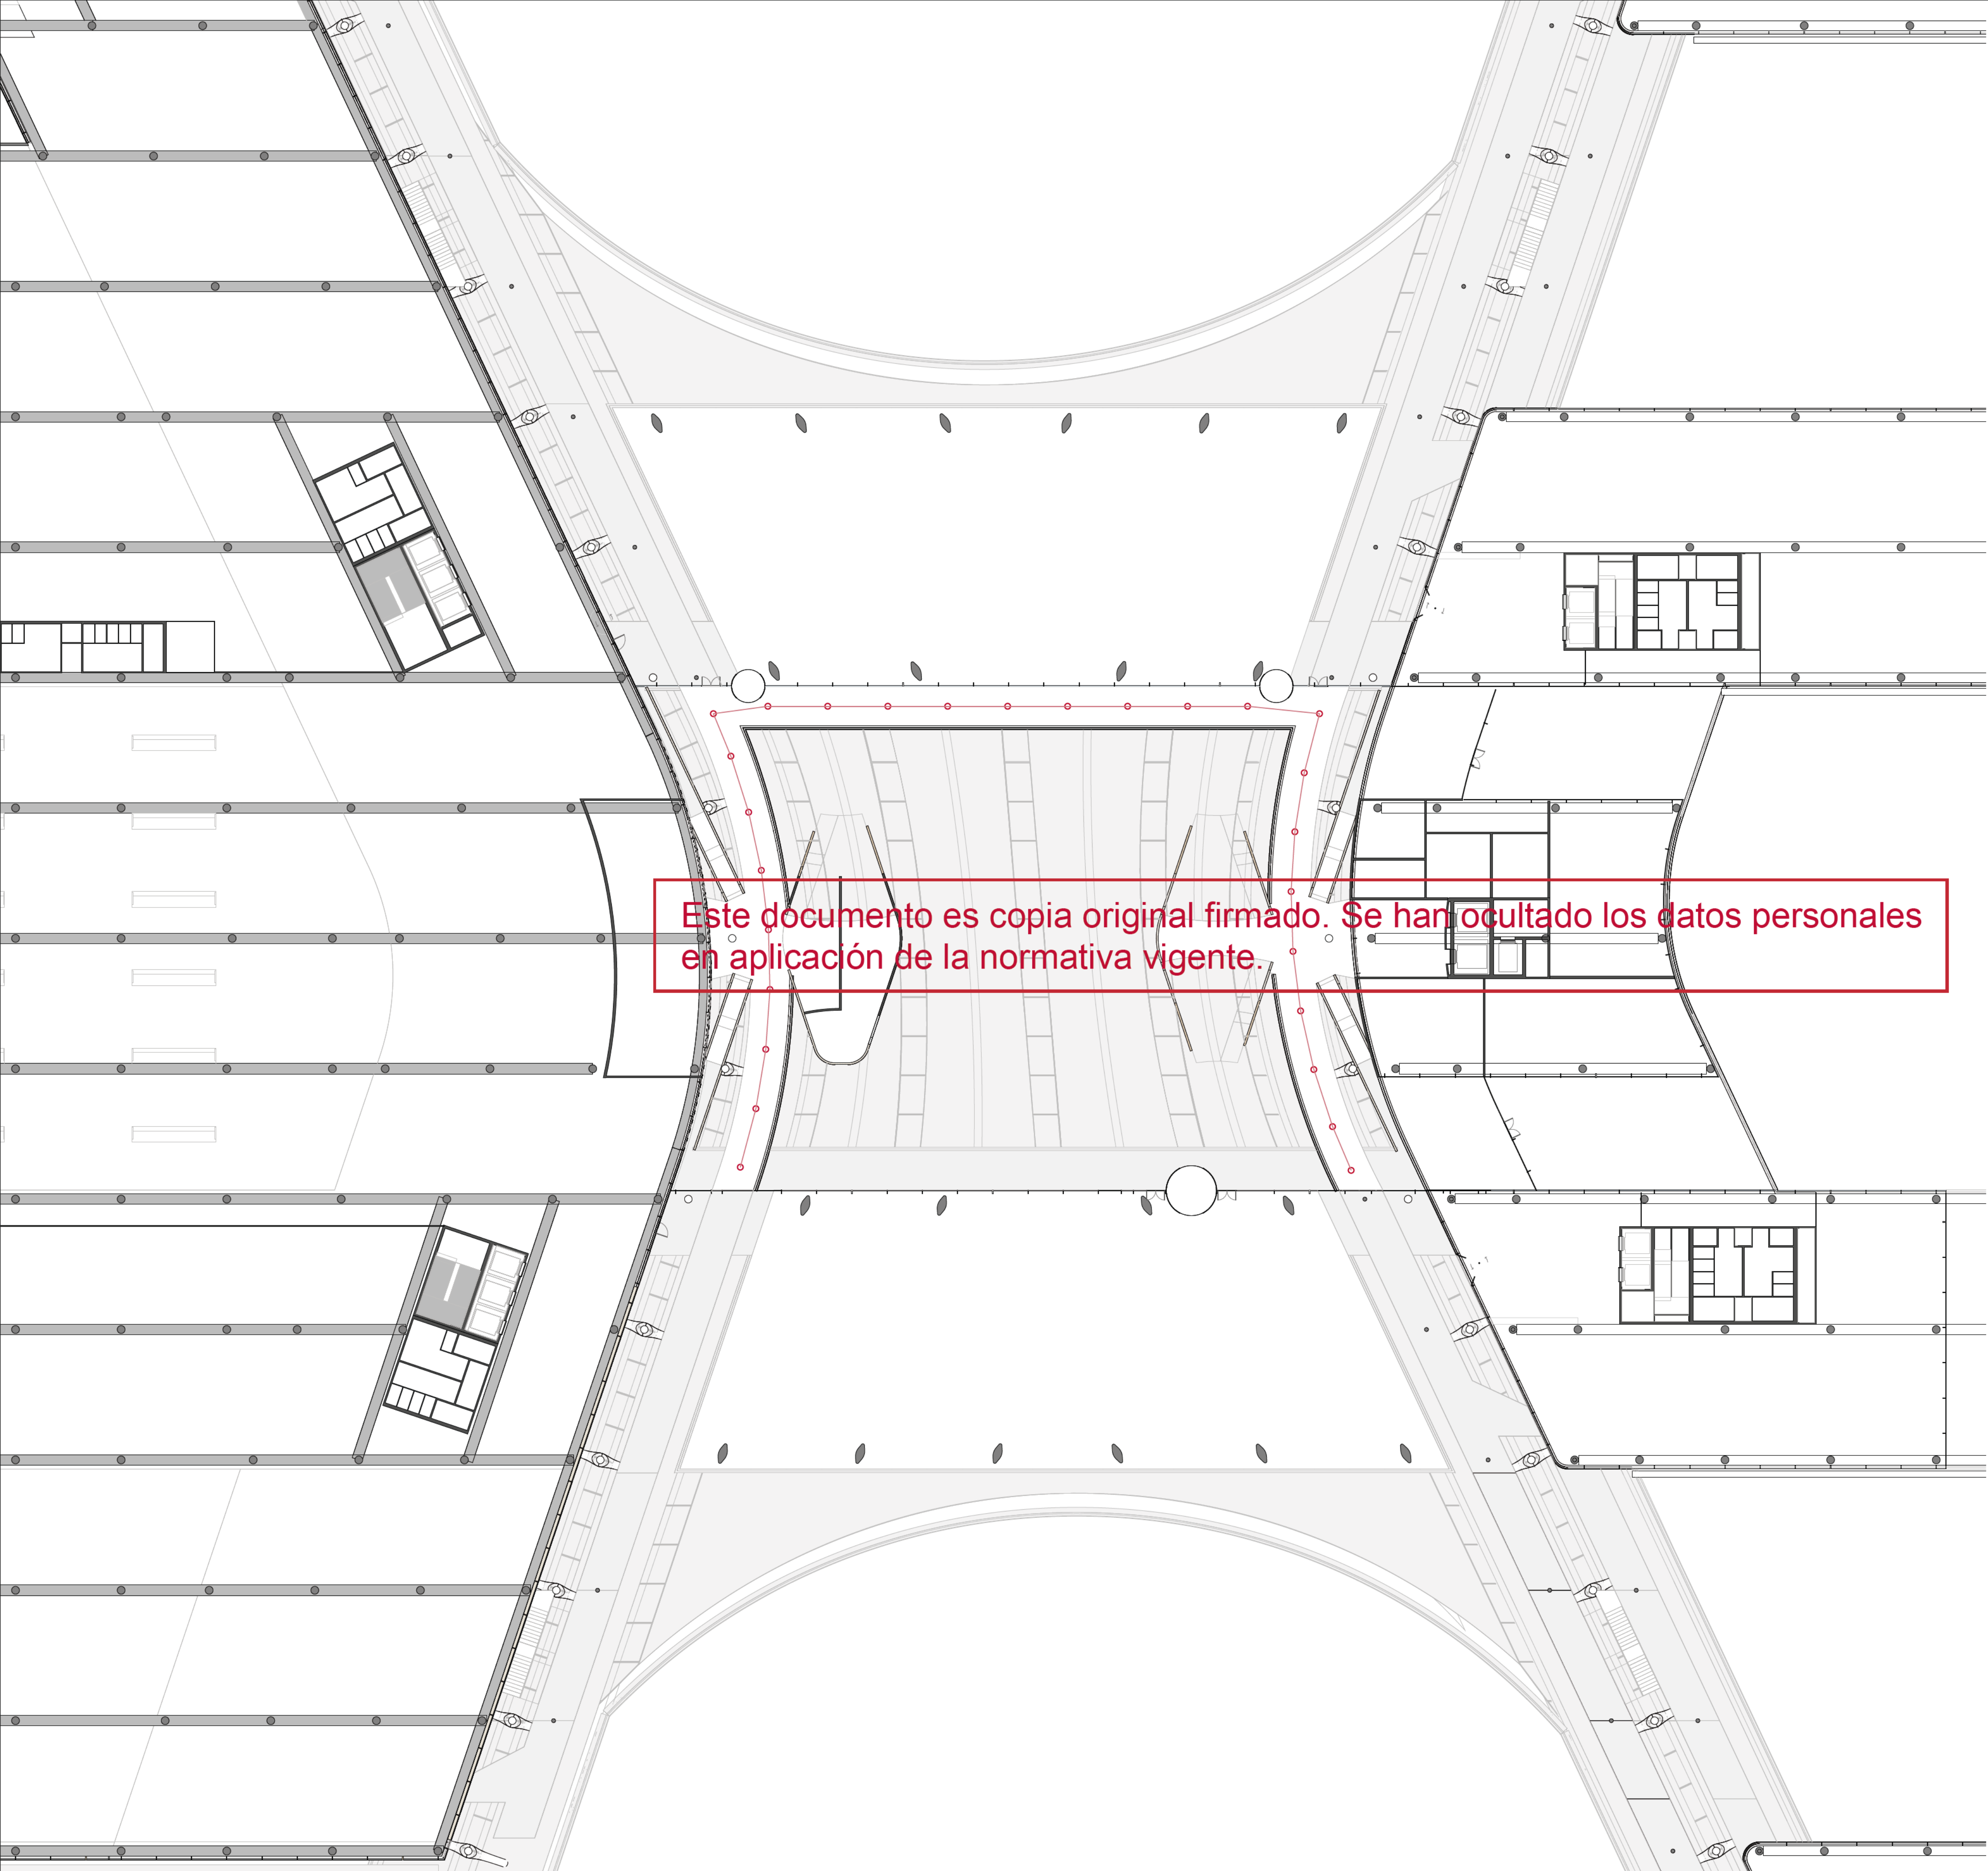

Este documento es copia original firmado. Se han ocultado los datos personales en aplicación de la normativa vigente.

LEYENDA ROCIADORES

- ROCIADOR COLGANTE K115 0,5 bar 68°
- RED DE ROCIADORES
- RED DE ROCIADORES OCULTA

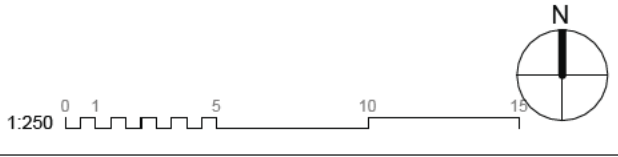


3200 - PCI
PCI ATRIO - ROCIADORES
- PL00

nº de plano		
ITH_ARQ_PB IT2-0-3208.0		
escala	A-1 1:250	A-3 1:500
fecha	Noviembre 2025	
revisión	descripción	fecha

PLANOS DE EDIFICACIONES


Descripción	INDRA TECHNOLOGY HUB
Situación	TORREJÓN DE ARDOZ
Promotor	INDRA SISTEMAS S.A.
Consultor Estructuras e Instalaciones	SIRKUMingenieros
Consultor Urbanismo	OPCIONA Gestión y Proyectos, S.L.

Ortiz. Leon
ARQUITECTOS

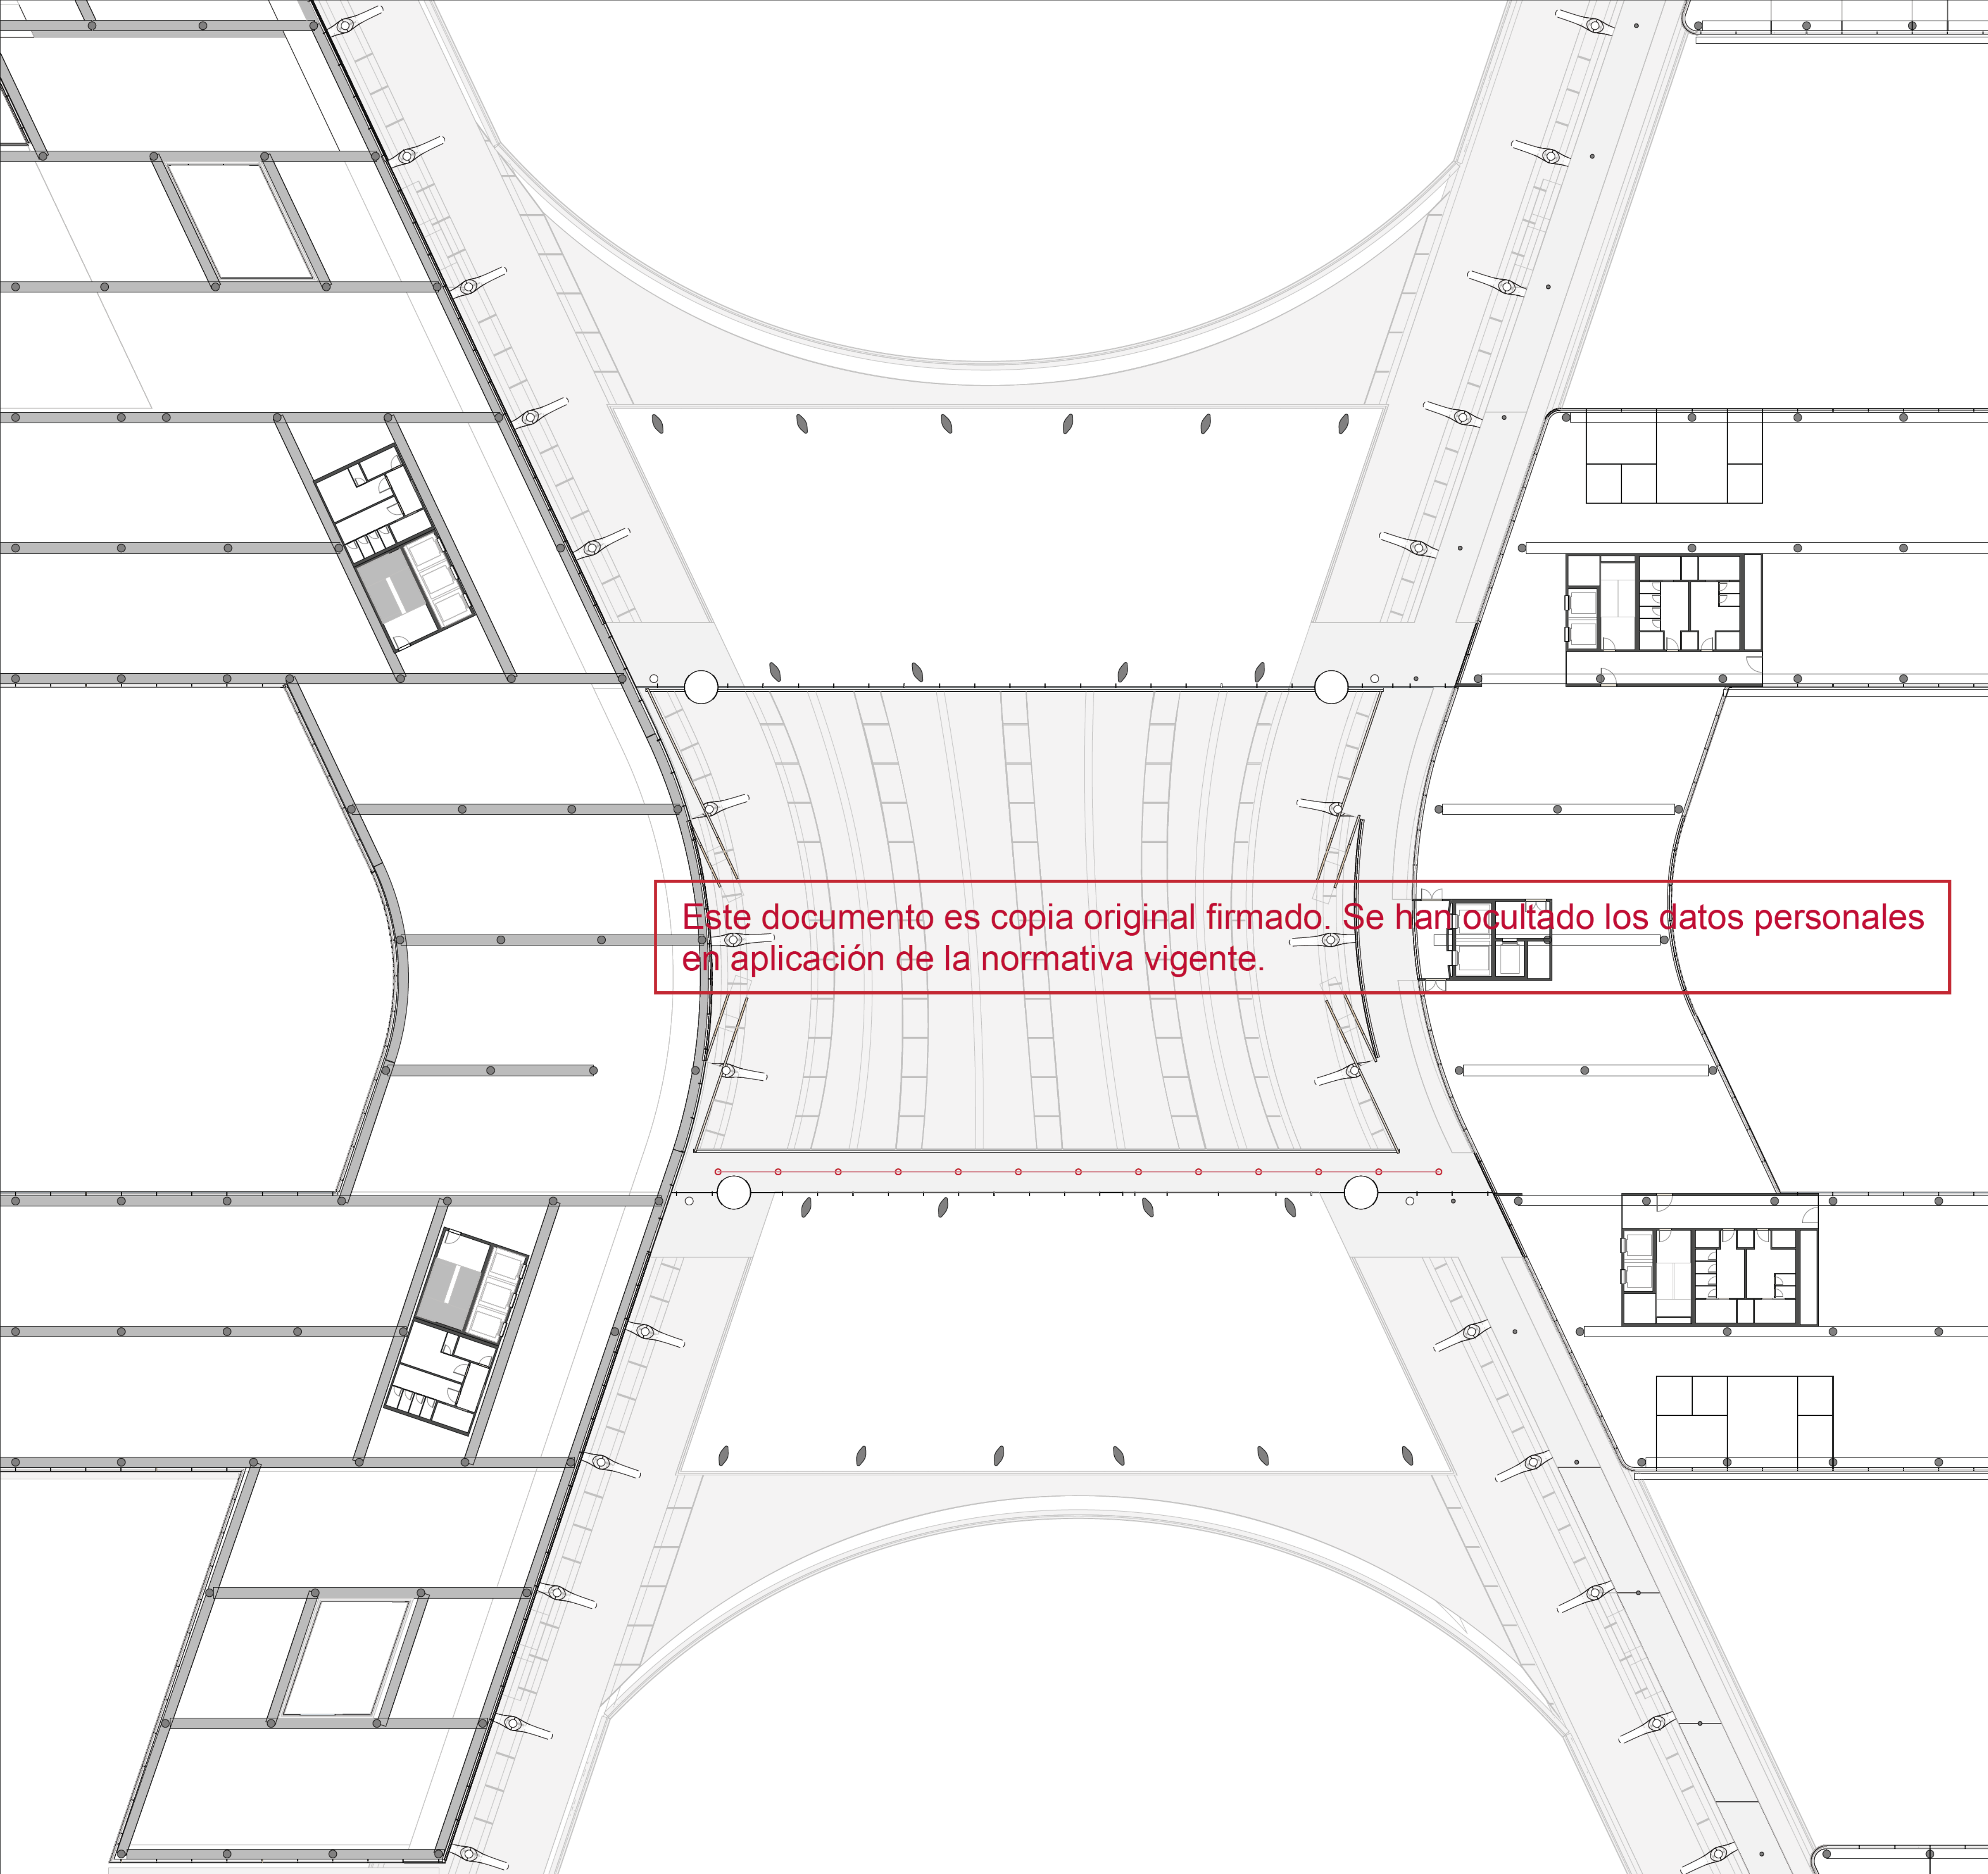

LEYENDA ROCIADORES

-  ROCIADOR COLGANTE K115 0,5 bar 68°
-  RED DE ROCIADORES
-  RED DE ROCIADORES OCULTA

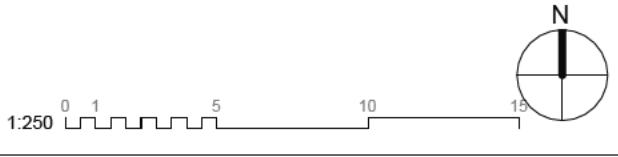

3200 - PCI
PCI ATRIO - ROCIADORES
- PL01


nº de plano		
ITH_ARQ_PB IT2-0-3209.1		
escala	A-1 1:250 A-3 1:500	
fecha	Noviembre 2025	
revisión	descripción	fecha

PLANOS DE EDIFICACIONES

Descripción	INDRA TECHNOLOGY HUB
Situación	TORREJÓN DE ARDOZ
Promotor	INDRA SISTEMAS S.A.


Consultor Estructuras e Instalaciones	
Consultor Urbanismo	

Ortiz. Leon
ARQUITECTOS

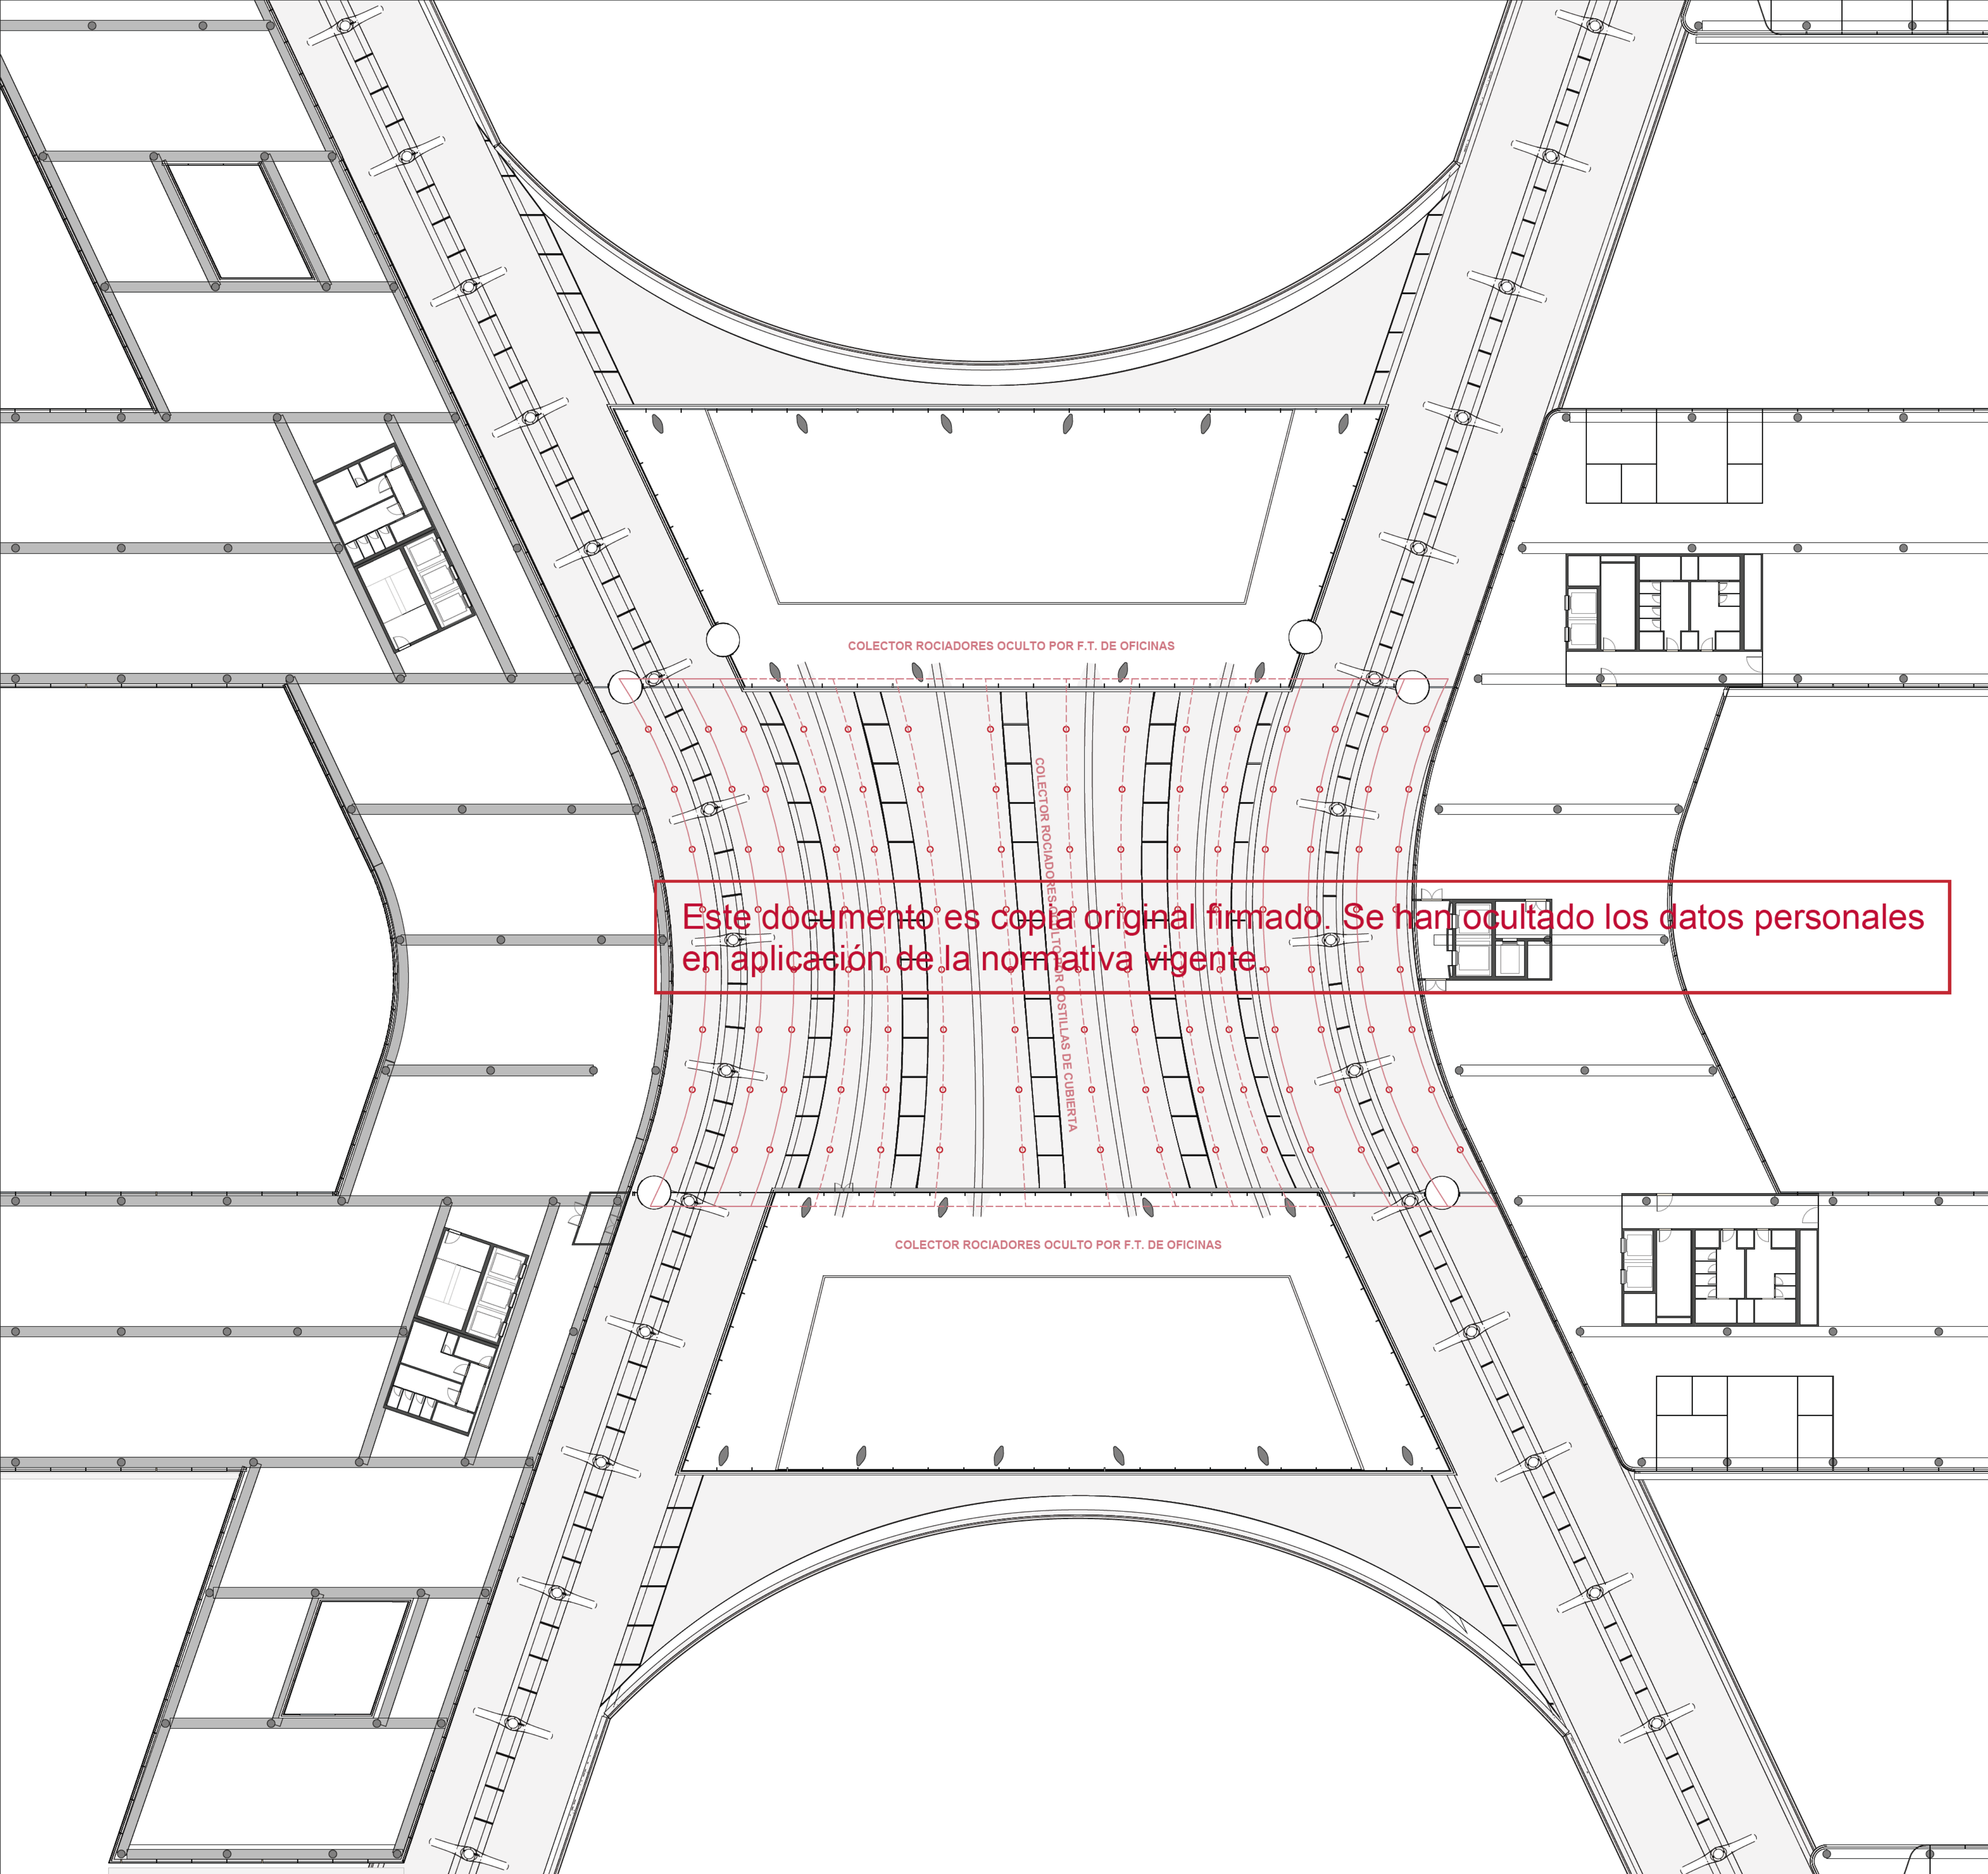

LEYENDA ROCIADORES

- ROCIADOR COLGANTE K115 0,5 bar 68°
- RED DE ROCIADORES
- RED DE ROCIADORES OCULTA

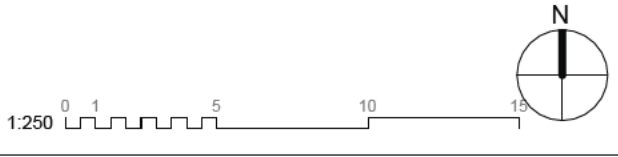

3200 - PCI
PCI ATRIO - ROCIADORES
- PL03

nº de plano		
ITH_ARQ_PB IT2-0-3210.2		
escala	A-1 1:250	A-3 1:500
fecha	Noviembre 2025	
revisión	descripción	fecha

PLANOS DE EDIFICACIONES

Descripción	INDRA TECHNOLOGY HUB
Situación	TORREJÓN DE ARDOZ
Promotor	INDRA SISTEMAS S.A.

Consultor Estructuras e Instalaciones	SIRKUMingenieros
Consultor Urbanismo	OPCIONA Gestión y Proyectos, S.L.

Ortiz. Leon
ARQUITECTOS