



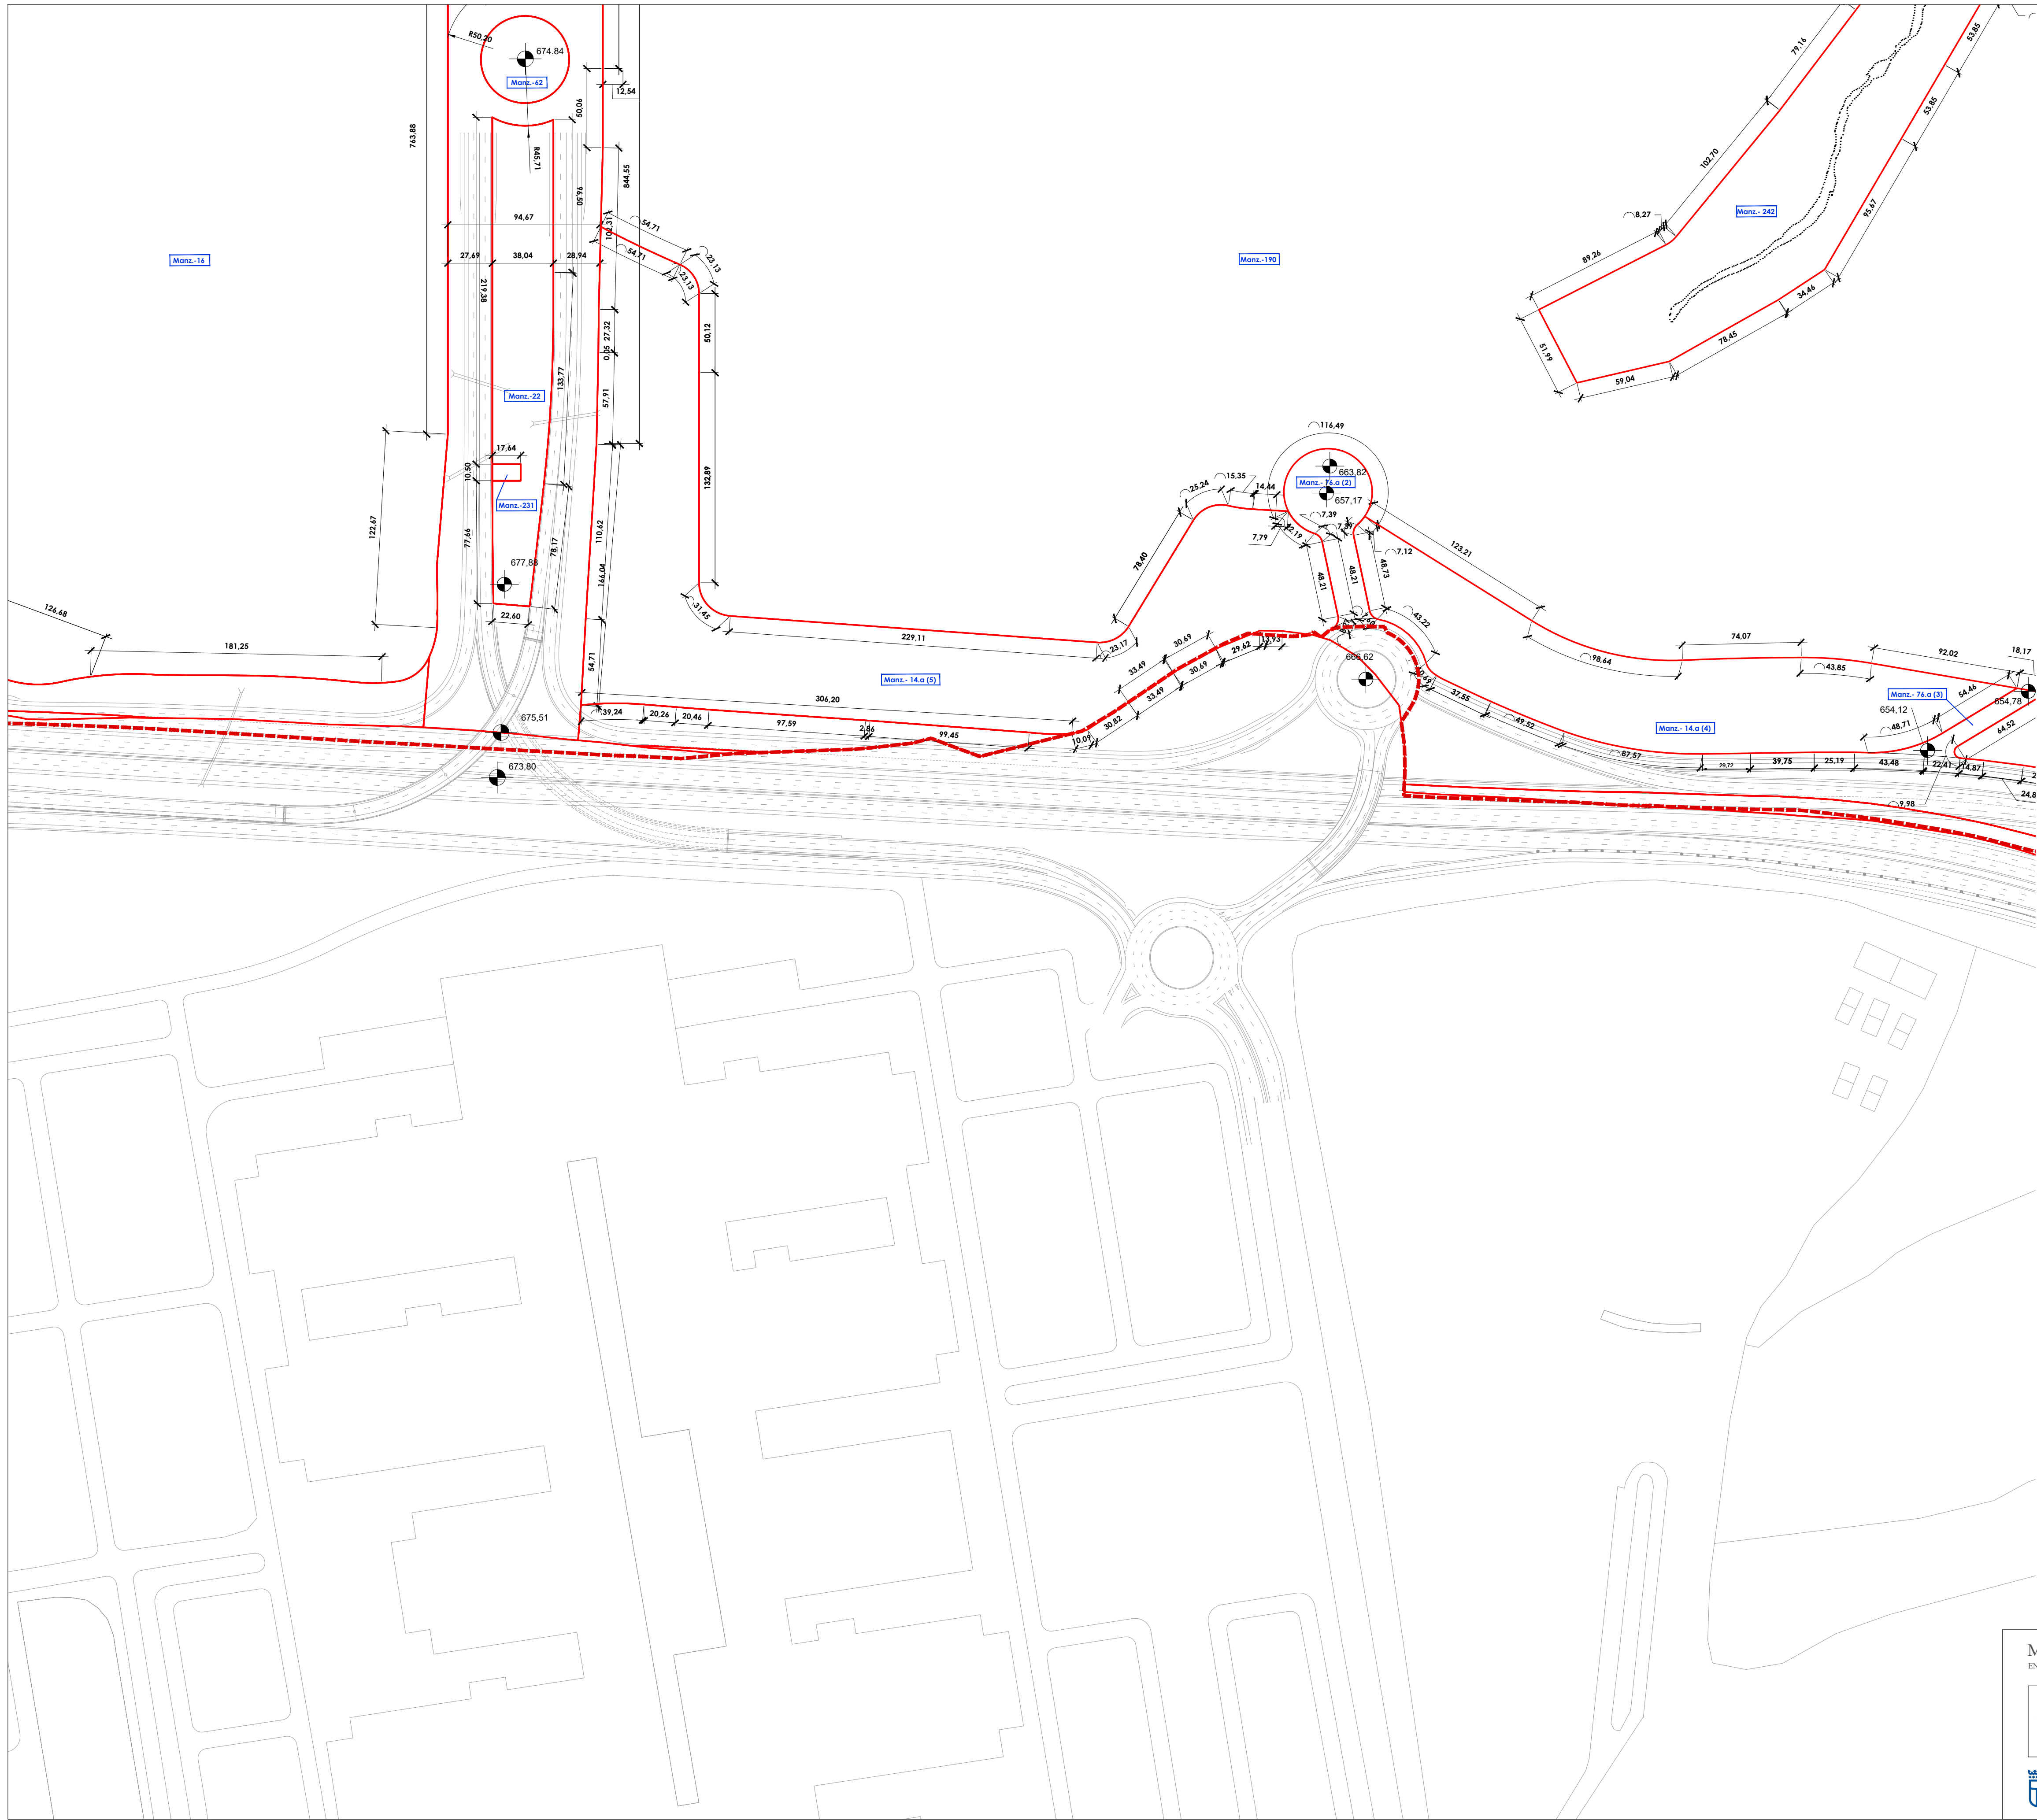

- LÍMITE DEL ÁMBITO
- Monte-43 CÓDIGO DE MANZANA
- 649.88 COTA DE RASANTE
- ALINEACIONES
- LINDEROS

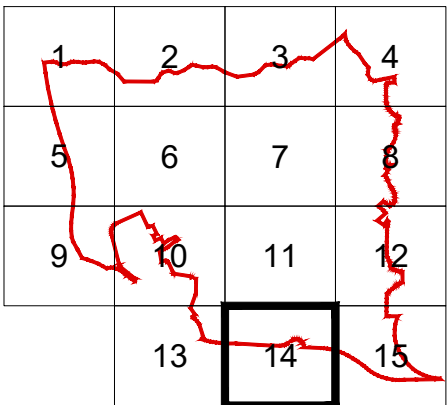

NOTA: La información de este plano sólo es válida en lo referente al ámbito del Expediente nº: 135-2025-00095

MODIFICACIÓN PUNTUAL DEL PGOUM 97
EN LA PARCELA DO-190 DEL APE 16.11 "CIUDAD AEROPORTUARIA Y PARQUE DE VALDEBEBAS".

APE. 16.11 CIUDAD AEROPORTUARIA Y PARQUE DE VALDEBEBAS	ORDENACIÓN ALINEACIONES Y RASANTES	OP.03-14M
--	---------------------------------------	-----------

Urbanismo,
Medio Ambiente
y Movilidad

N
0 10 20 30 40 50 60 70 80 90 100 m

ESCALA 1:2000
FECHA: JUNIO 2026



MARIA BELEN COLLADA HOLLERAS - JEFE/A SERVICIO
EVA MARIA TORRES BERRUEJO - SUBDIRECTORA GENERAL DE PLANEAMIENTO
URL de Verificación: https://csv.madrid.es/VECSV_WBCONSULTA/VerificaCove.do

Información de Firmantes del Documento

Fecha Firma: 23/07/2026 15:24:39
Fecha Firma: 23/07/2026 15:32:22
CSV: CNZODW7JBTFGJHHP

