


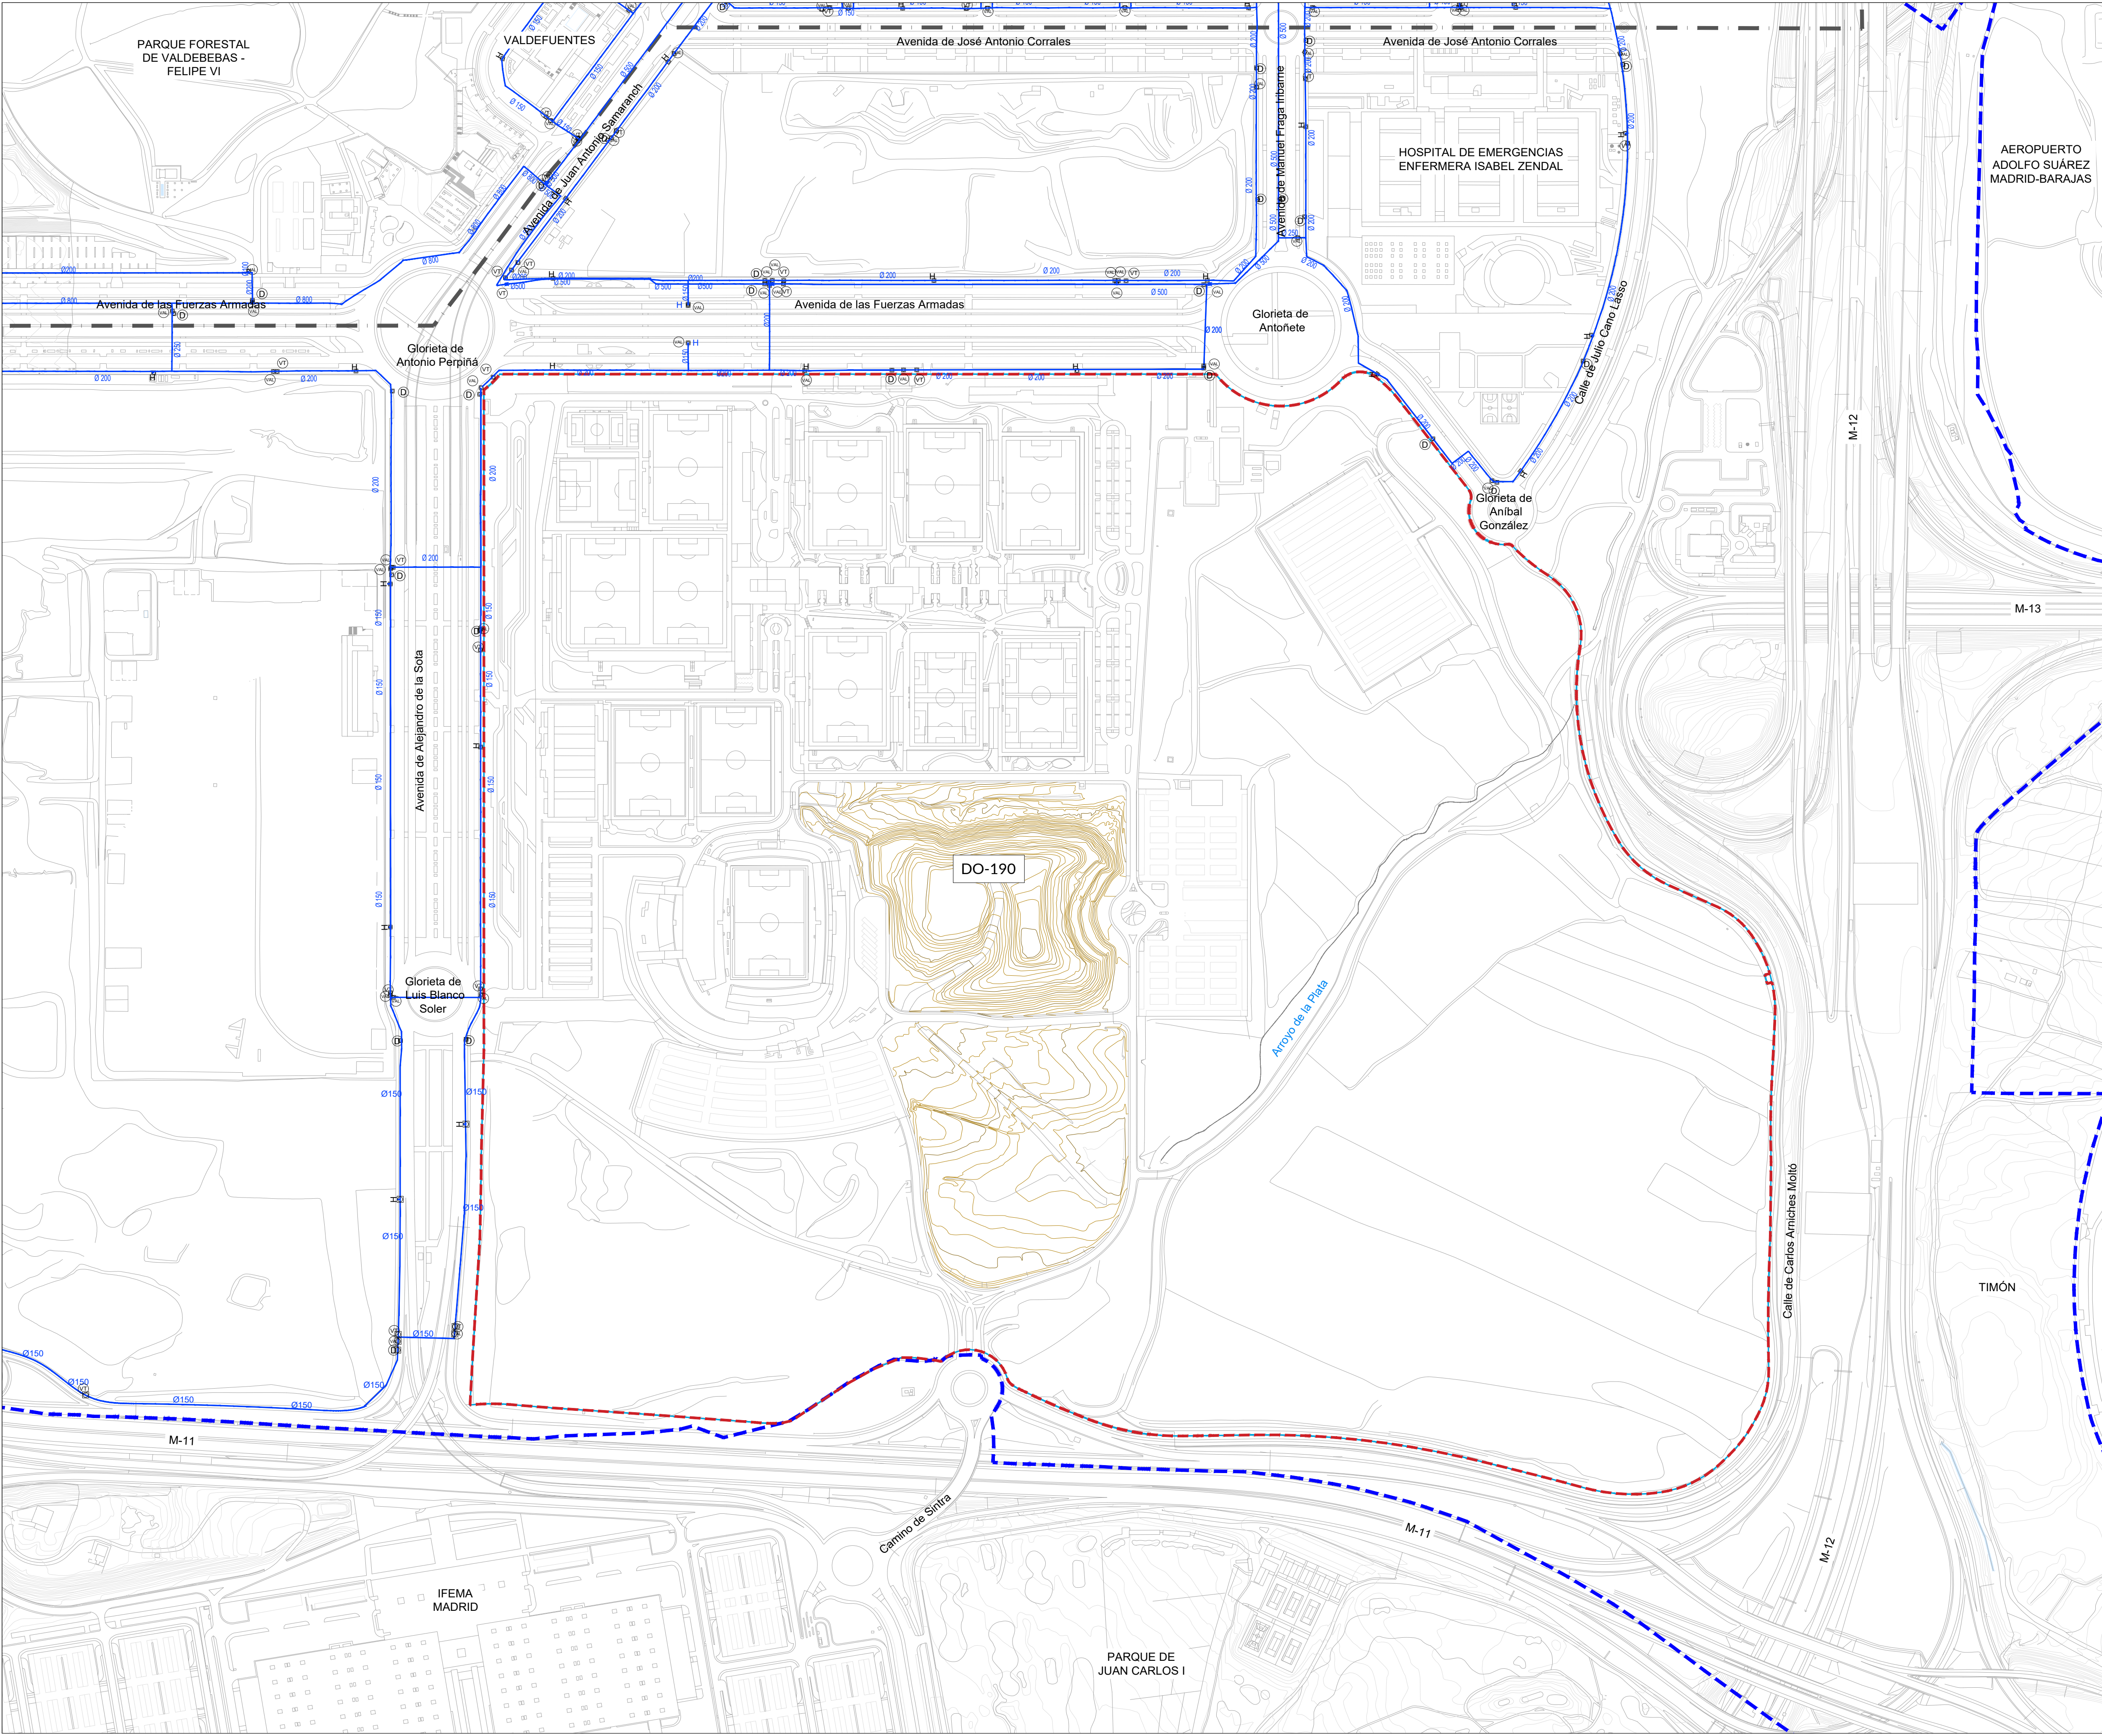

CXCXYN3064M24



MADRID

Urbanismo,  
Medio Ambiente  
y Movilidad

MODIFICACIÓN PUNTUAL DEL PG97 EN LA  
PARCELA DO-190 DEL APE.16.11 CIUDAD  
AEROPORTUARIA Y PARQUE DE VALDEBEBAS

Delimitaciones municipales de los distritos

Delimitación espacial del Área de  
Planeamiento Específico APE.16.11

Ámbito de la Modificación Puntual

ABASTECIMIENTO DE AGUA

H

Hidrante

D

Desagüe

VT

Ventosa

VA

Valvula

B

Boca de hombre

R

Reductora de presión

A

Arqueta

C

Cámara

Ø200

Tubería fd y diametro. proyectado

Ø1000

Tubería aducción y diametro

Ø500

Tubería fd y diametro. existente

NOTA: Cartografía empleada: base cartografía  
municipal a escala 1:20000, año 2016, en formato DWG,  
sistema geodésico de referencia ETRS-89, en 2D.

PLANOS DE INFORMACIÓN

TÍTULO DEL PLANO

INFRAESTRUCTURAS EXISTENTES  
ABASTECIMIENTO DE AGUA

PLAN NO:

I-4.1

ESCALA DIN-A1

1:3.000

ESCALA GRÁFICA

0

25

50

125 m

N

FECHA

Julio 2026

MADRID

MARIA BELEN COLLADA HOLLERAS - JEFE/A SERVICIO  
EVA MARIA TORRES BERRUJO - SUBDIRECTORA GENERAL DE PLANEAMIENTO  
URL de Verificación: [https://csv.madrid.es/VECSV\\_WBCONSULTA/verificarCove.do](https://csv.madrid.es/VECSV_WBCONSULTA/verificarCove.do)

Información de Firmantes del Documento

Fecha Firma: 22/07/2026 20:14:24  
Fecha Firma: 23/07/2026 13:42:07  
CSV: CXCXYN3064M24