


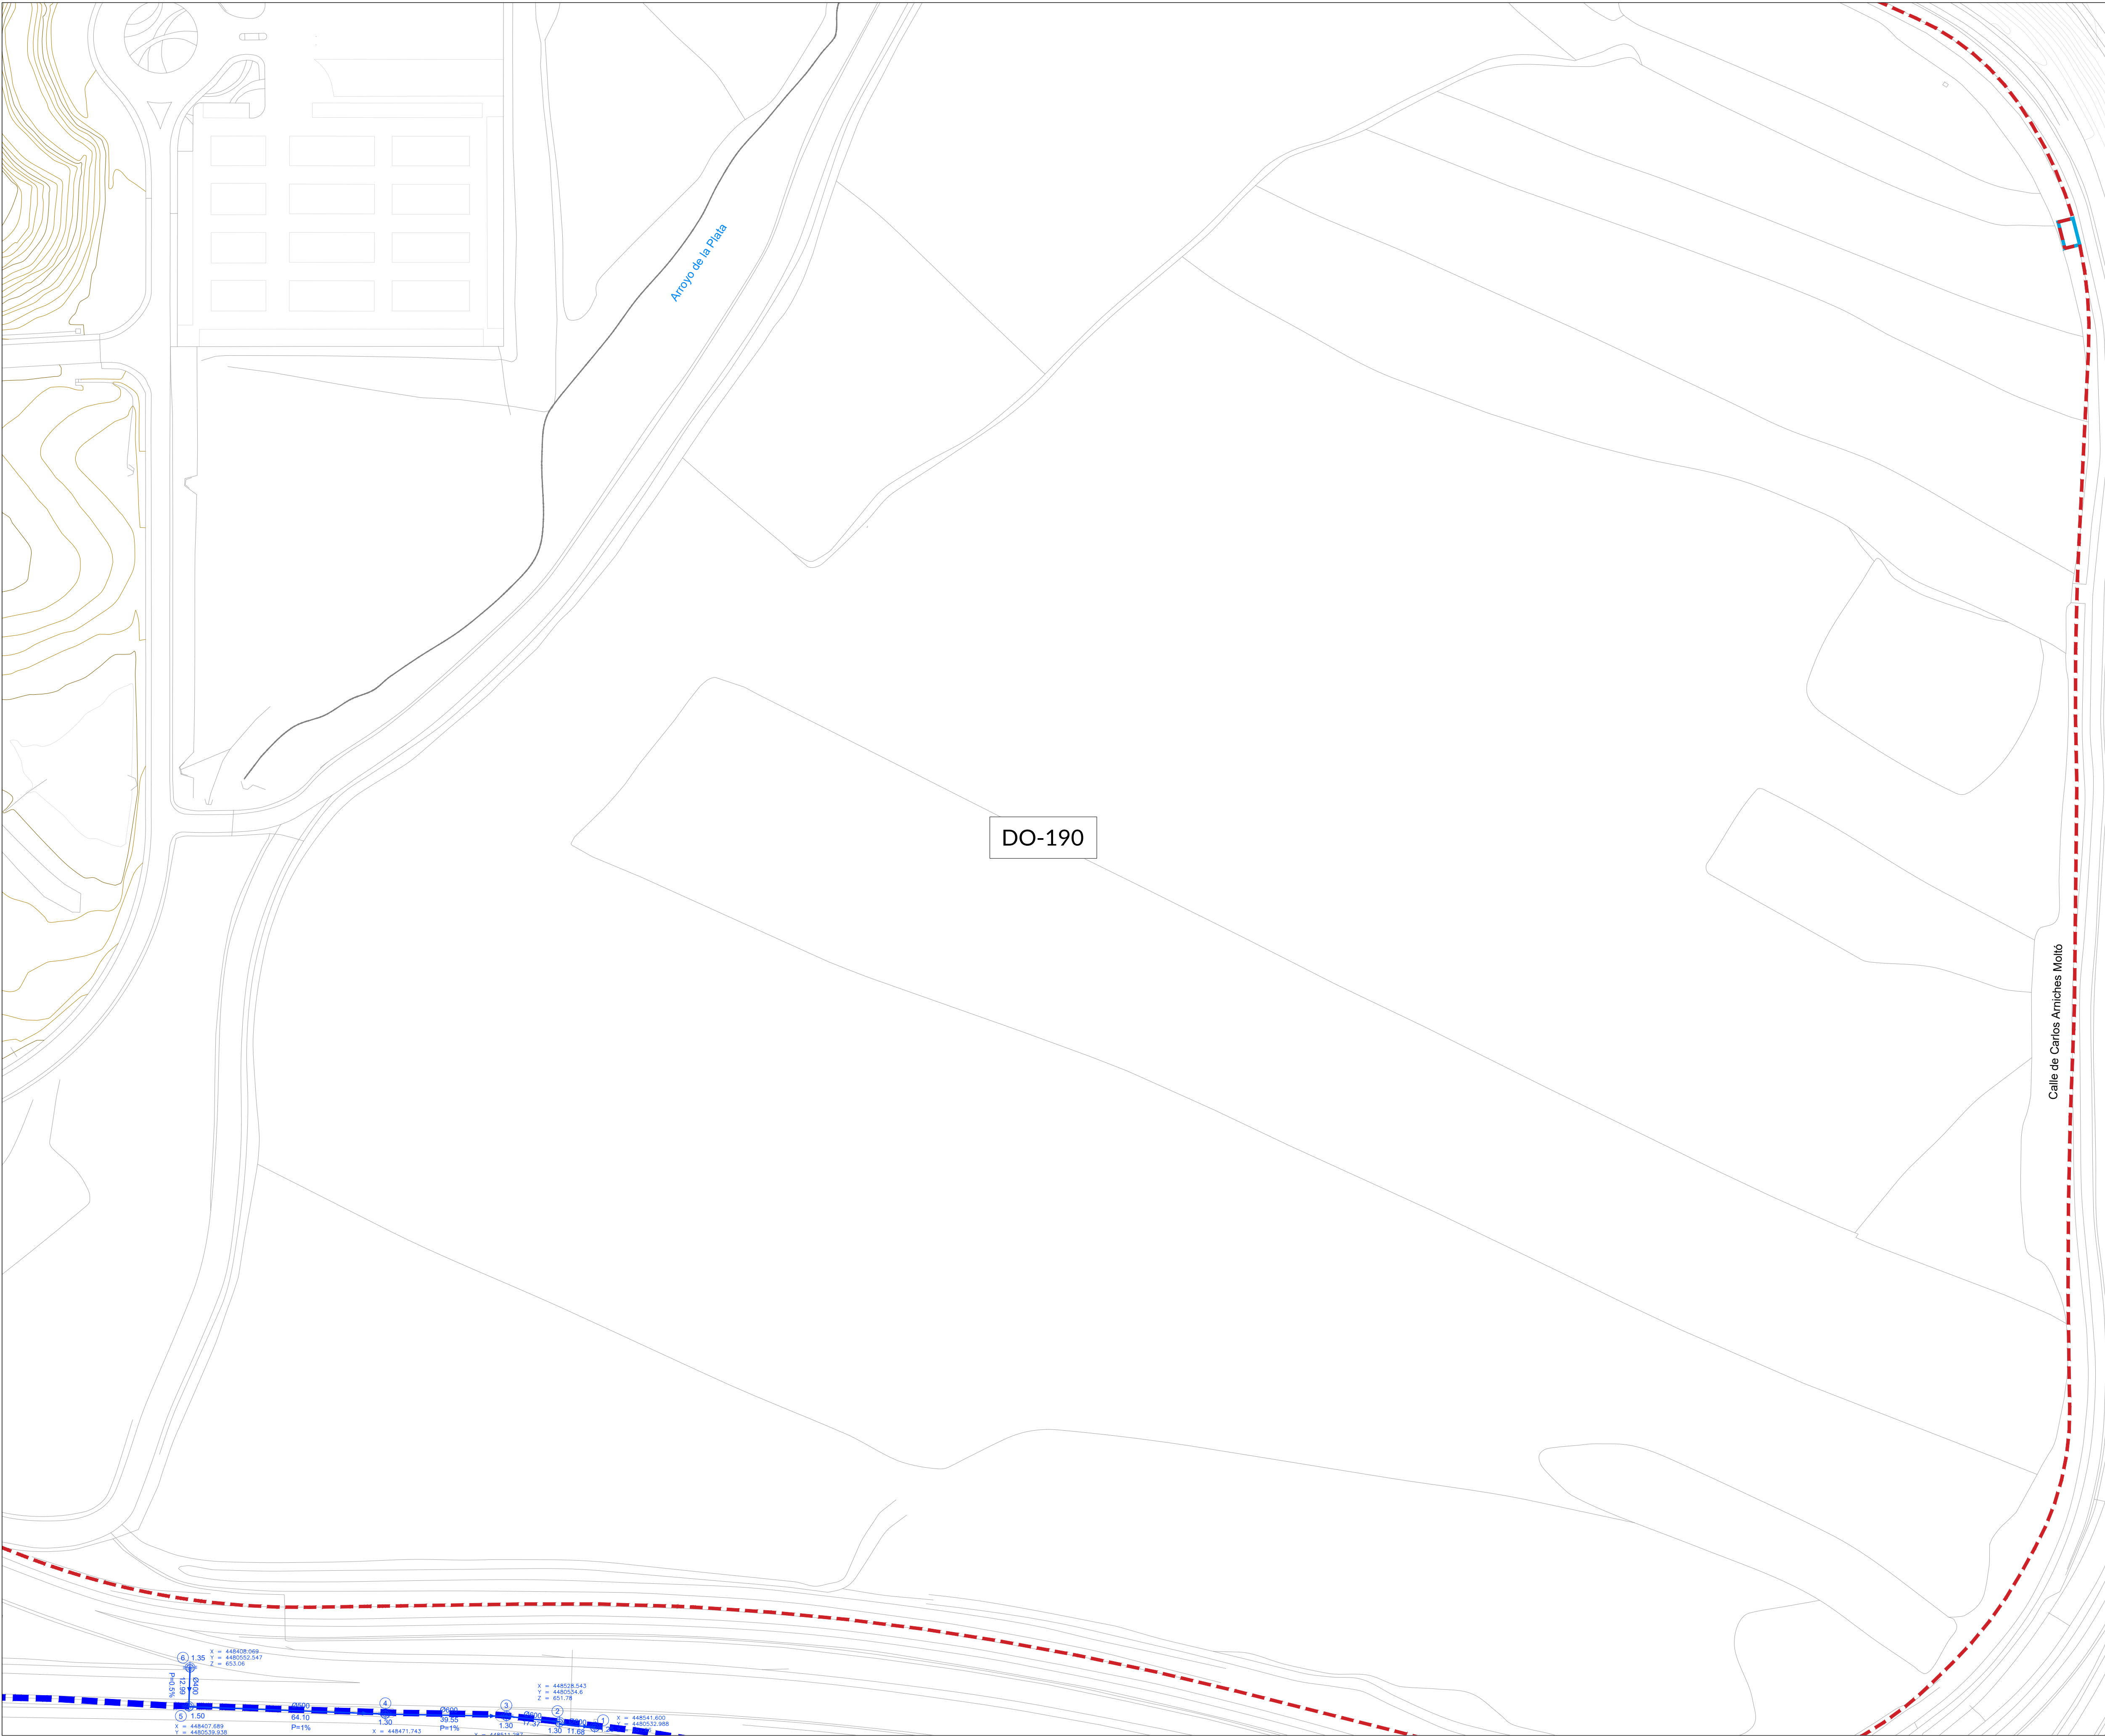

CPG5VPPNX1B0JP



**MADRID**

Urbanismo,
Medio Ambiente
y Movilidad

MODIFICACIÓN PUNTUAL DEL PG97 EN LA
PARCELA DO-190 DEL APE.16.11 CIUDAD
AEROPORTUARIA Y PARQUE DE VALDEBEBAS

Leyenda

- Delimitación espacial del Área de Planeamiento Específico APE.16.11
- Ámbito de la Modificación Puntual

SANEAMIENTO

- Pozo de resalto
- Pozo de registro, de galería Visible
- Pozo absorbadero con tragante
- Pozo de registro, nº y profundidad
- Pozo existente
- Arqueta con rejillas
- Bajantes de terraplén
- Tubería de hormigón. proyectado
- Tubería de hormigón. existente
- Sentido circulación agua
- Desagüe ct
- Acometidas

NOTA: Cartografía empleada: base cartografía municipal a escala 1:20000, año 2016, en formato DWG, sistema geodésico de referencia ETRS-89, en 2D.

PLANOS DE INFORMACIÓN

TÍTULO DEL PLANO

INFRAESTRUCTURAS EXISTENTES
SANEAMIENTO (III)

ESCALA DIN-A1
1:1.000

ESCALA GRÁFICA
0 10 20 30 40 m

N
FECHA
Julio 2026

PLANO Nº:
I-4.3.3

Información de Firmantes del Documento



MARIA BELEN COLLADA HOLGUERAS - JEFE/A SERVICIO
EVA MARIA TORRES BERRUEJO - SUBDIRECTORA GENERAL DE PLANEAMIENTO
URL de Verificación: https://csv.madrid.es/VECSV_WBCONSULTA/verificaCove.do

Fecha Firma: 22/07/2026 20:12:54
Fecha Firma: 23/07/2026 13:41:59
CSV: CJP6SVPPNX1B0JP

