




CVANXB77N45FICW

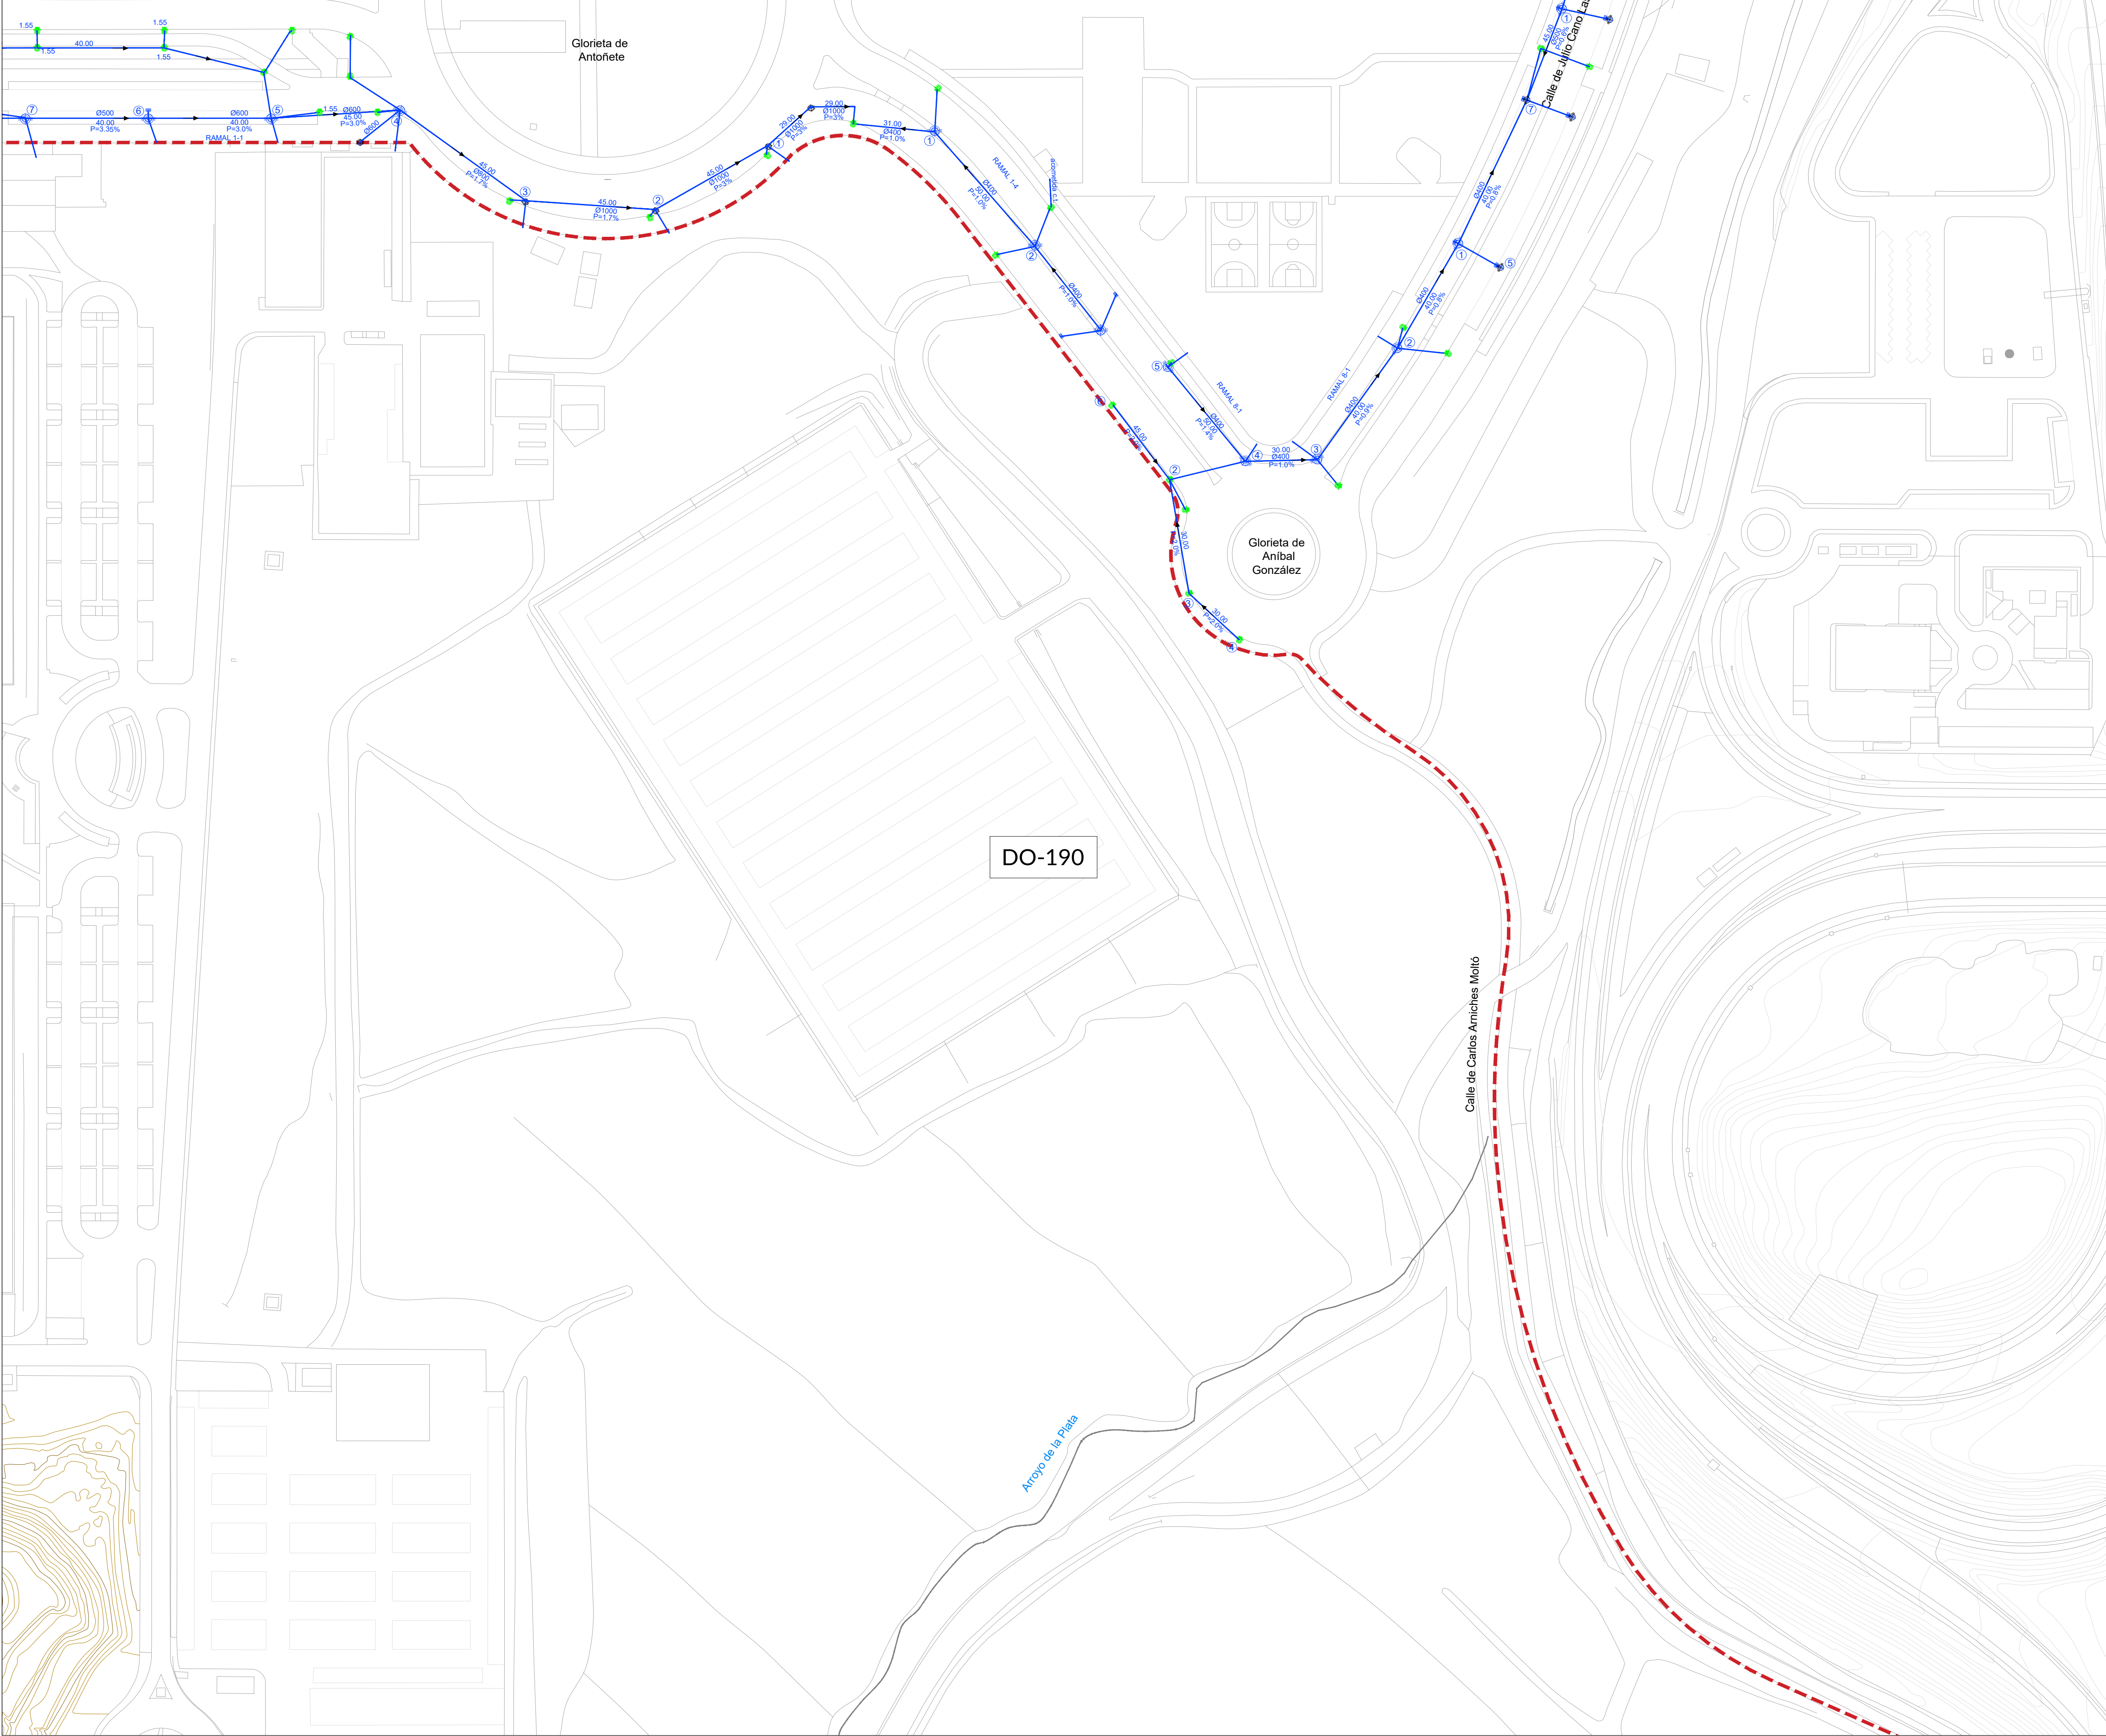

**MADRID**

Urbanismo,
Medio Ambiente
y Movilidad

MODIFICACIÓN PUNTUAL DEL PG97 EN LA
PARCELA DO-190 DEL APE.16.11 CIUDAD
AEROPORTUARIA Y PARQUE DE VALDEBEBAS

Leyenda

- Delimitación espacial del Área de Planeamiento Específico APE.16.11
- Ámbito de la Modificación Puntual

SANEAMIENTO

- Pozo de resalto
- Pozo de registro, de galería Visible
- Pozo absorbido con tragante
- Pozo de registro, nº y profundidad
- Pozo existente
- Arqueta con rejillas
- Bajantes de terraplén
- Tubería de hormigón. proyectado
- Tubería de hormigón. existente
- Sentido circulación agua
- Desagüe ct
- Acometidas

NOTA: Cartografía empleada: base cartografía municipal a escala 1:20000, año 2016, en formato DWG, sistema geodésico de referencia ETRS-89, en 2D.

PLANOS DE INFORMACIÓN

TÍTULO DEL PLANO

INFRAESTRUCTURAS EXISTENTES SANEAMIENTO (IV)

ESCALA DIN-A1
1:1.000

ESCALA GRÁFICA
0 10 20 30 40 m

N
FECHA
Julio 2026

PLANO Nº:
I-4.3.4

