


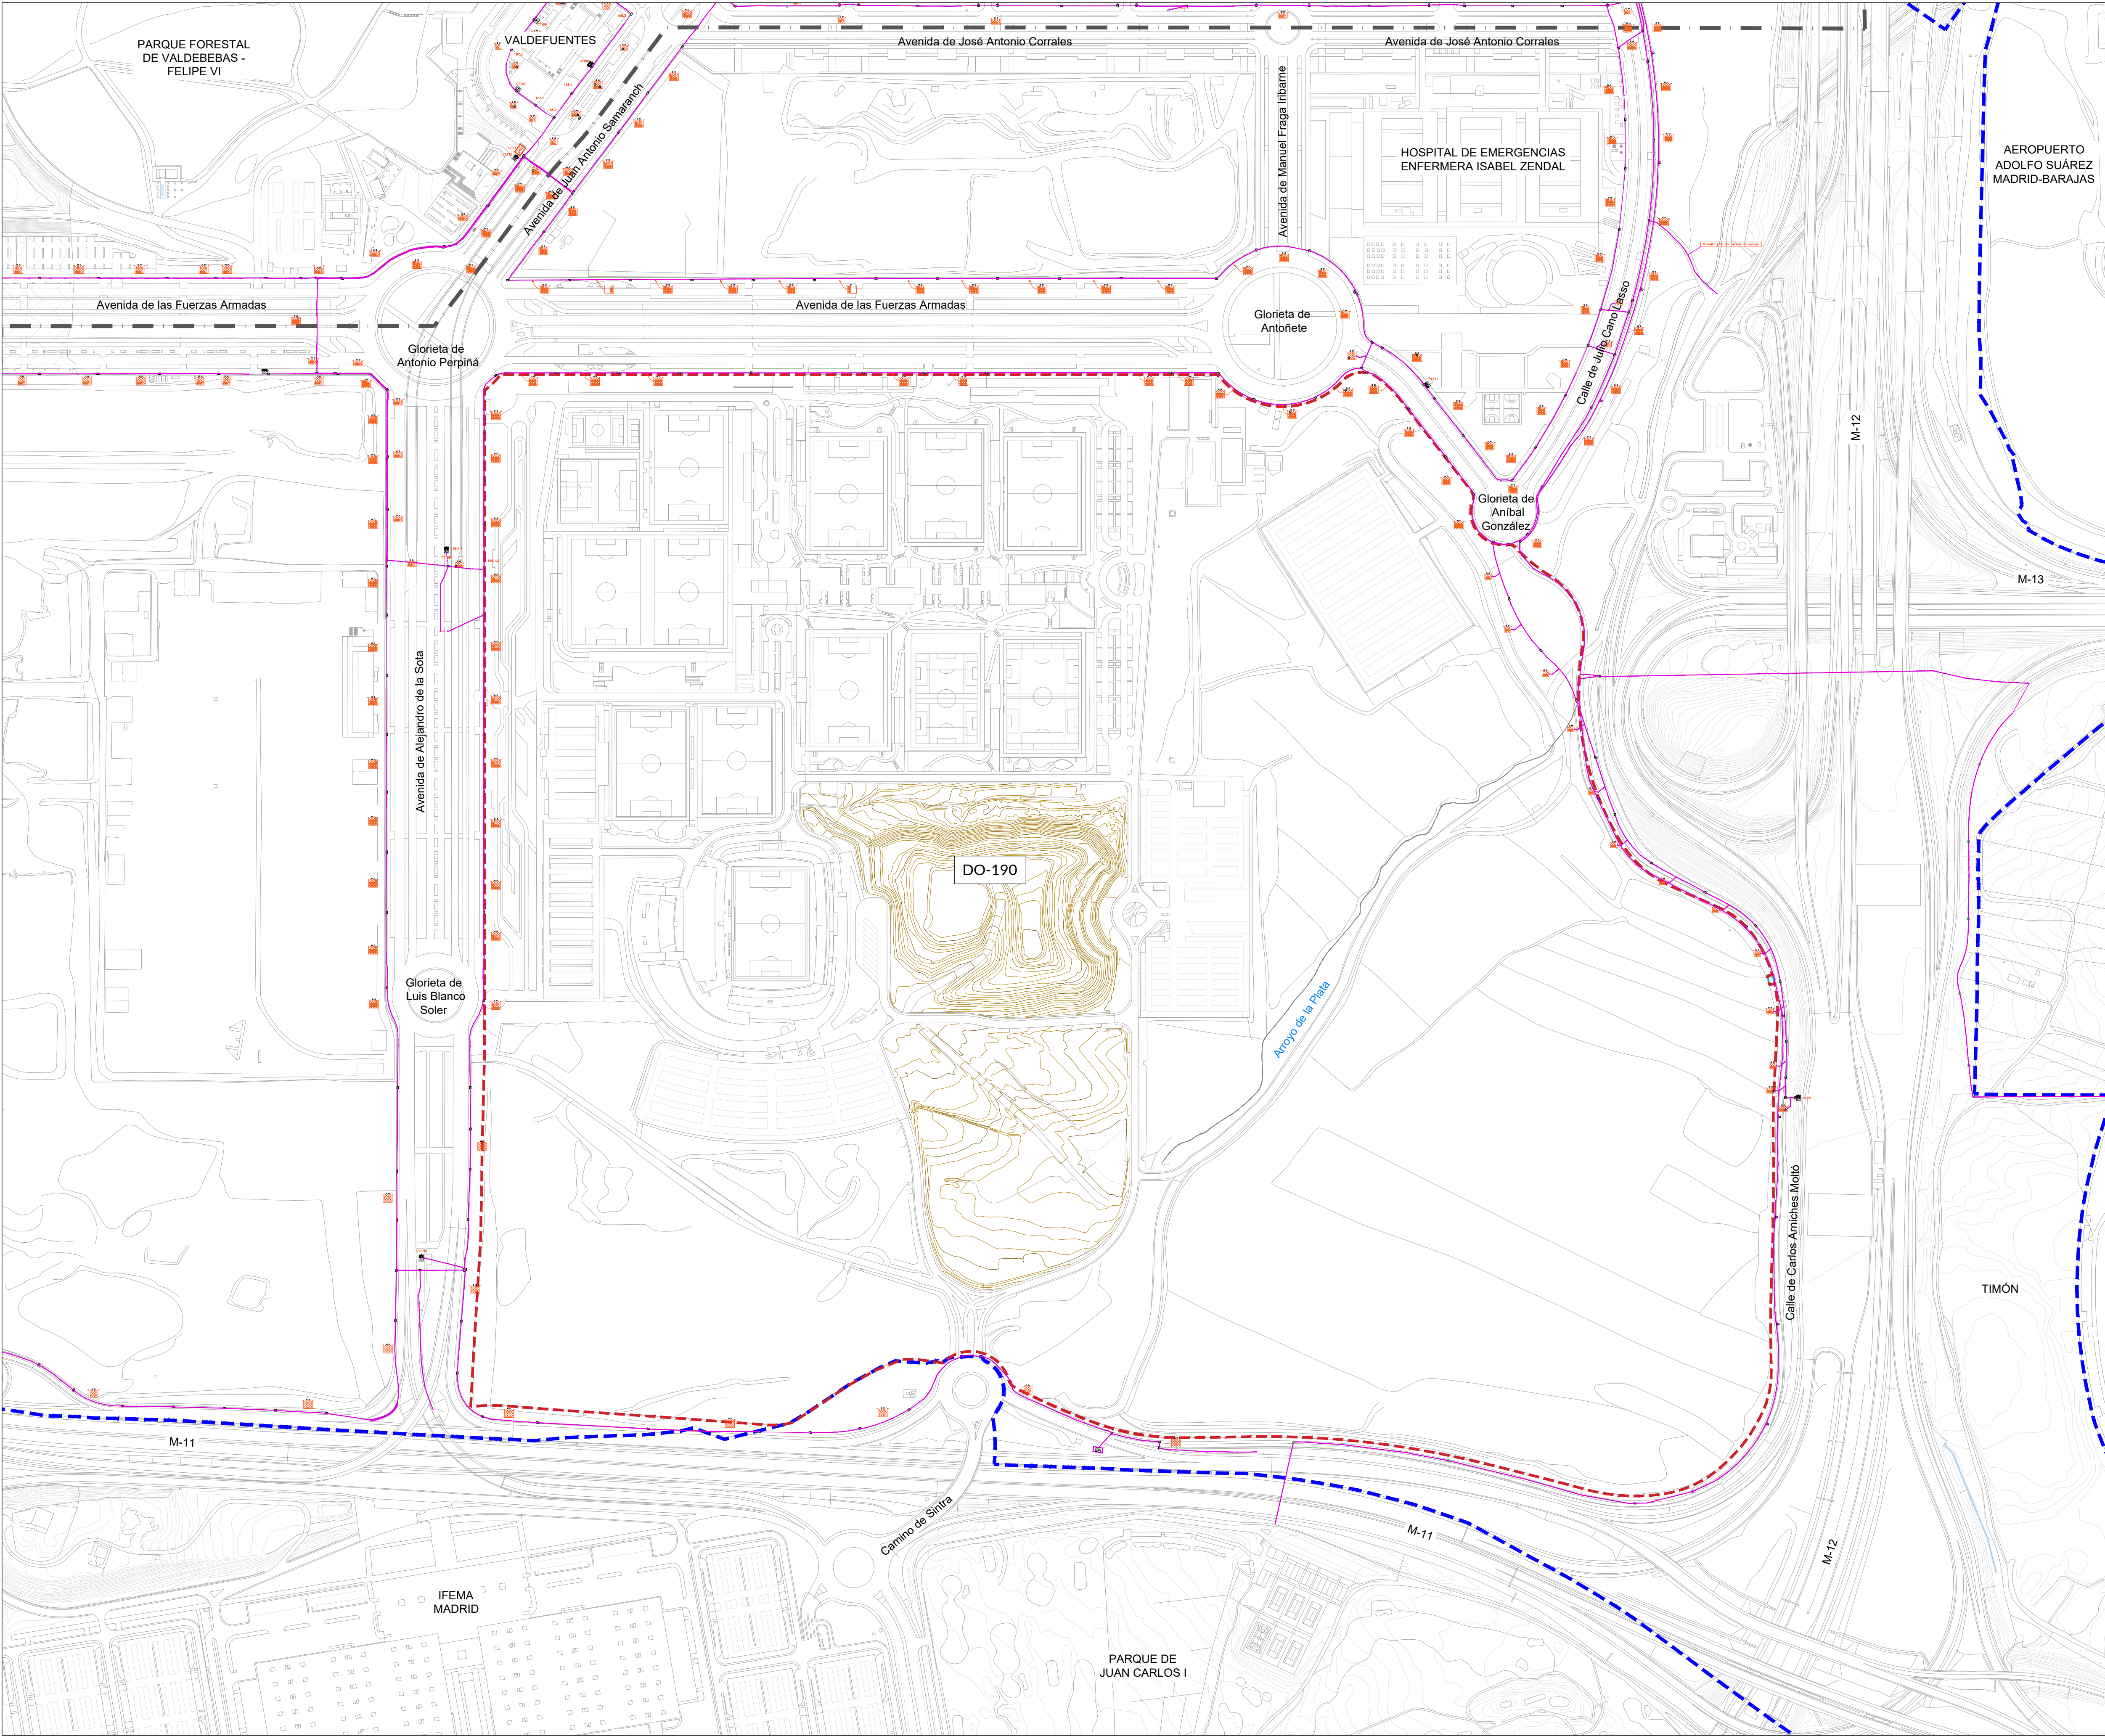

**MADRID**

Urbanismo,
Medio Ambiente
y Movilidad

MODIFICACIÓN PUNTUAL DEL PG97 EN LA
PARCELA DO-190 DEL APE.16.11 CIUDAD
AEROPORTUARIA Y PARQUE DE VALDEBEBAS

Legenda

- Delimitaciones municipales de los distritos
- Delimitación espacial del Área de Planeamiento Específico APE.16.11
- Ámbito de la Modificación Puntual

ENERGÍA ELÉCTRICA DE CANALIZACIONES CONJUNTA

- Arqueta de registro
- Canalización en zanja bajo acera con indicacion de numero de tubos. proyectado
- Canalización en zanja bajo acera con indicacion de numero de tubos. existente
- Canalización en zanja bajo acera para linea de media tension 45 kv
- Centro de reflexion de compañía en edificio, subterraneo
- Centro de transformación de 630kva 15kv/400v. en edificio prefabricado subterraneo mod. minisub-h a realizar una vez definidas las obras de edificacion de cada parcela
- Centro de transformación de 400kva 15kv/400v. en edificio prefabricado subterraneo mod. minisub-h a realizar una vez definidas las obras de edificacion de cada parcela
- Centro de transformación de 630kva 15kv/400v. en edificio prefabricado subterraneo mod. minisub-h a realizar en fase de urbanizacion
- Centro de transformación de 400kva 15kv/400v. en edificio prefabricado subterraneo mod. minisub-h a realizar en fase de urbanizacion
- Tubo de polietileno de alta densidad verde corrugado exterior, interior liso Ø125mm para cables de telecomunicaciones con cable guia
- Tubo de polietileno de alta densidad rojo corrugado exterior, interior liso Ø160mm libre, con cables guia
- Tubo de polietileno de alta densidad rojo corrugado exterior, interior liso Ø160mm conteniendo conductores de baja tension
- Tubo de polietileno de alta densidad rojo corrugado exterior, interior liso Ø160mm conteniendo conductores

NOTA: Cartografía empleada: base cartografía municipal a escala 1:20000, año 2016, en formato DWG, sistema geodésico de referencia ETRS-89, en 2D.

PLANOS DE INFORMACIÓN

TÍTULO DEL PLANO

**INFRAESTRUCTURAS EXISTENTES
CANALIZACIONES ENERGÍA ELÉCTRICA**

ESCALA DIN-A1
1:3.000

ESCALA GRÁFICA
0 25 50 125 m

PLANO Nº:
I-4.4

FECHA
Julio 2026

