


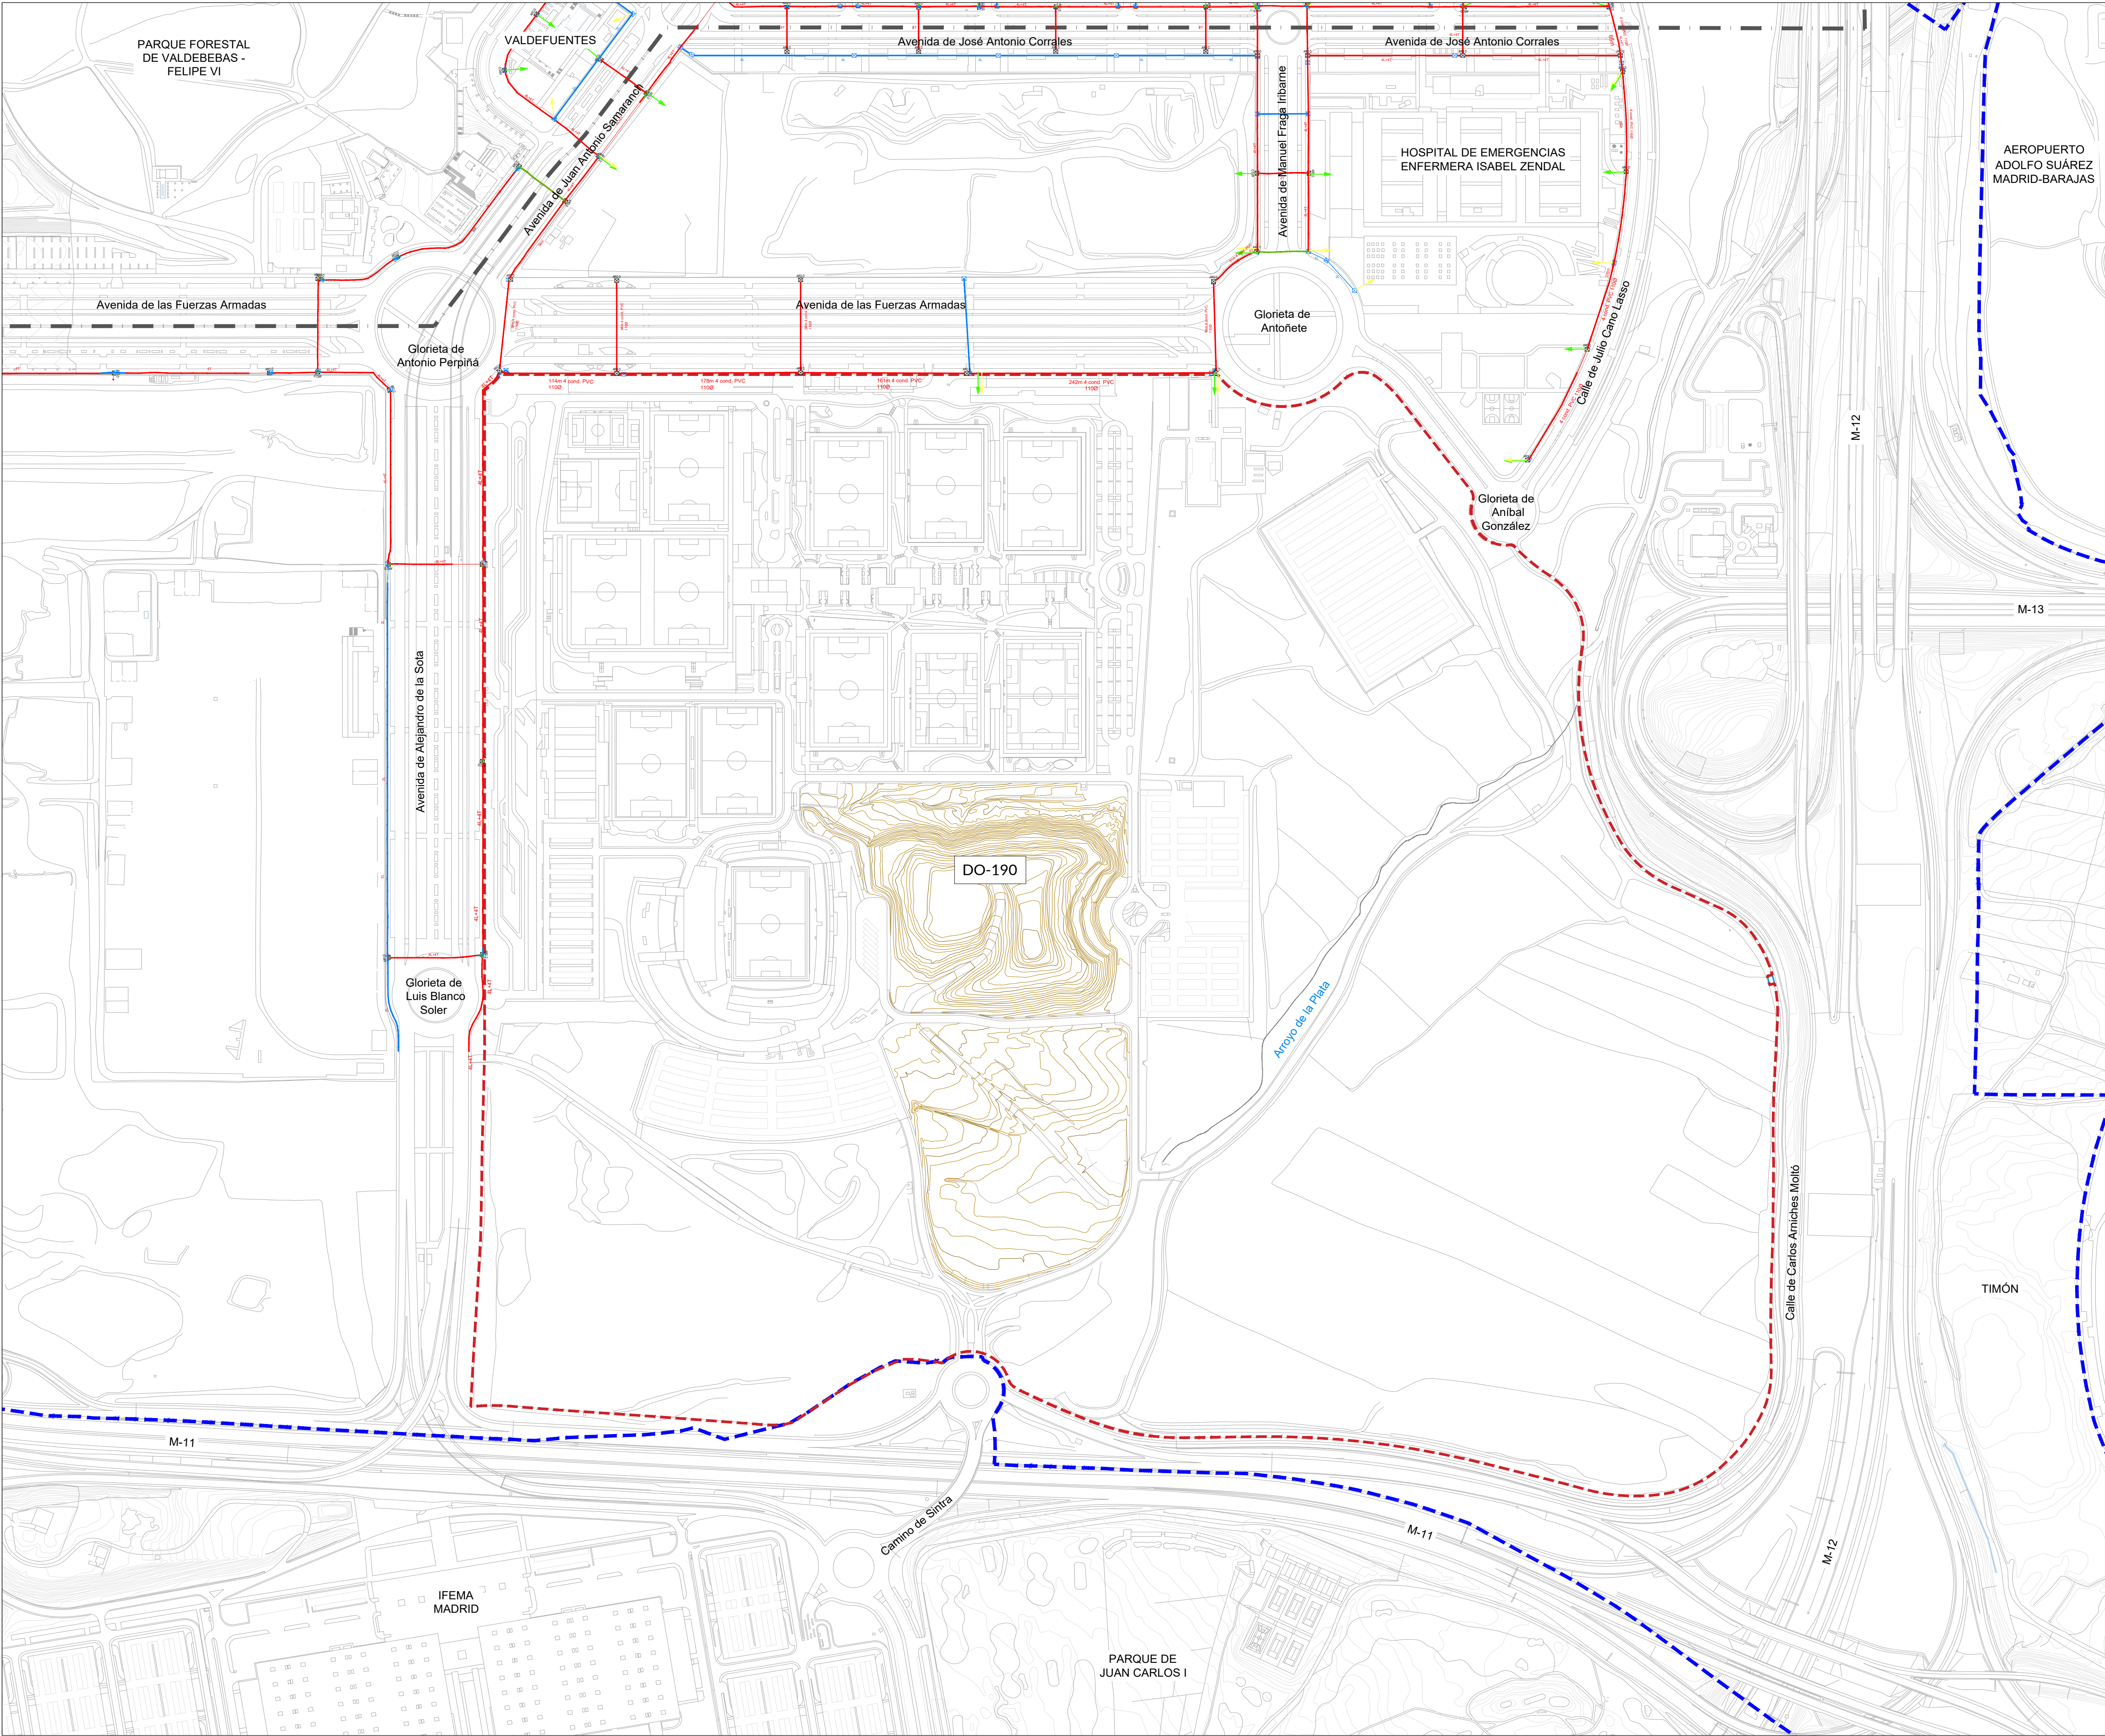

**MADRID**

Urbanismo,  
Medio Ambiente  
y Movilidad

MODIFICACIÓN PUNTUAL DEL PG97 EN LA  
PARCELA DO-190 DEL APE.16.11 CIUDAD  
AEROPORTUARIA Y PARQUE DE VALDEBEBAS

**Legenda**

- Delimitaciones municipales de los distritos
- Delimitación espacial del Área de Planeamiento Específico APE.16.11
- Ámbito de la Modificación Puntual

**CANALIZACIONES DE TELECOMUNICACIONES**

- Arqueta telefónica tipo h
- Arqueta telefónica tipo d
- Conducción telefónica, proyectada
- Conducción telefónica + libre
- Camara telefónica
- Recinto subterráneo telefónica
- Acometida

NOTA: Cartografía empleada: base cartografía municipal a escala 1:20000, año 2016, en formato DWG, sistema geodésico de referencia ETRS-89, en 2D.

**PLANOS DE INFORMACIÓN**

TÍTULO DEL PLANO  
**INFRAESTRUCTURAS EXISTENTES  
TELECOMUNICACIONES**

PLANO N.º  
**I-4.6**

ESCALA DIN-A1  
1:3.000

ESCALA GRÁFICA  
0 25 50 125 m

N  
FECHA  
Julio 2026

