


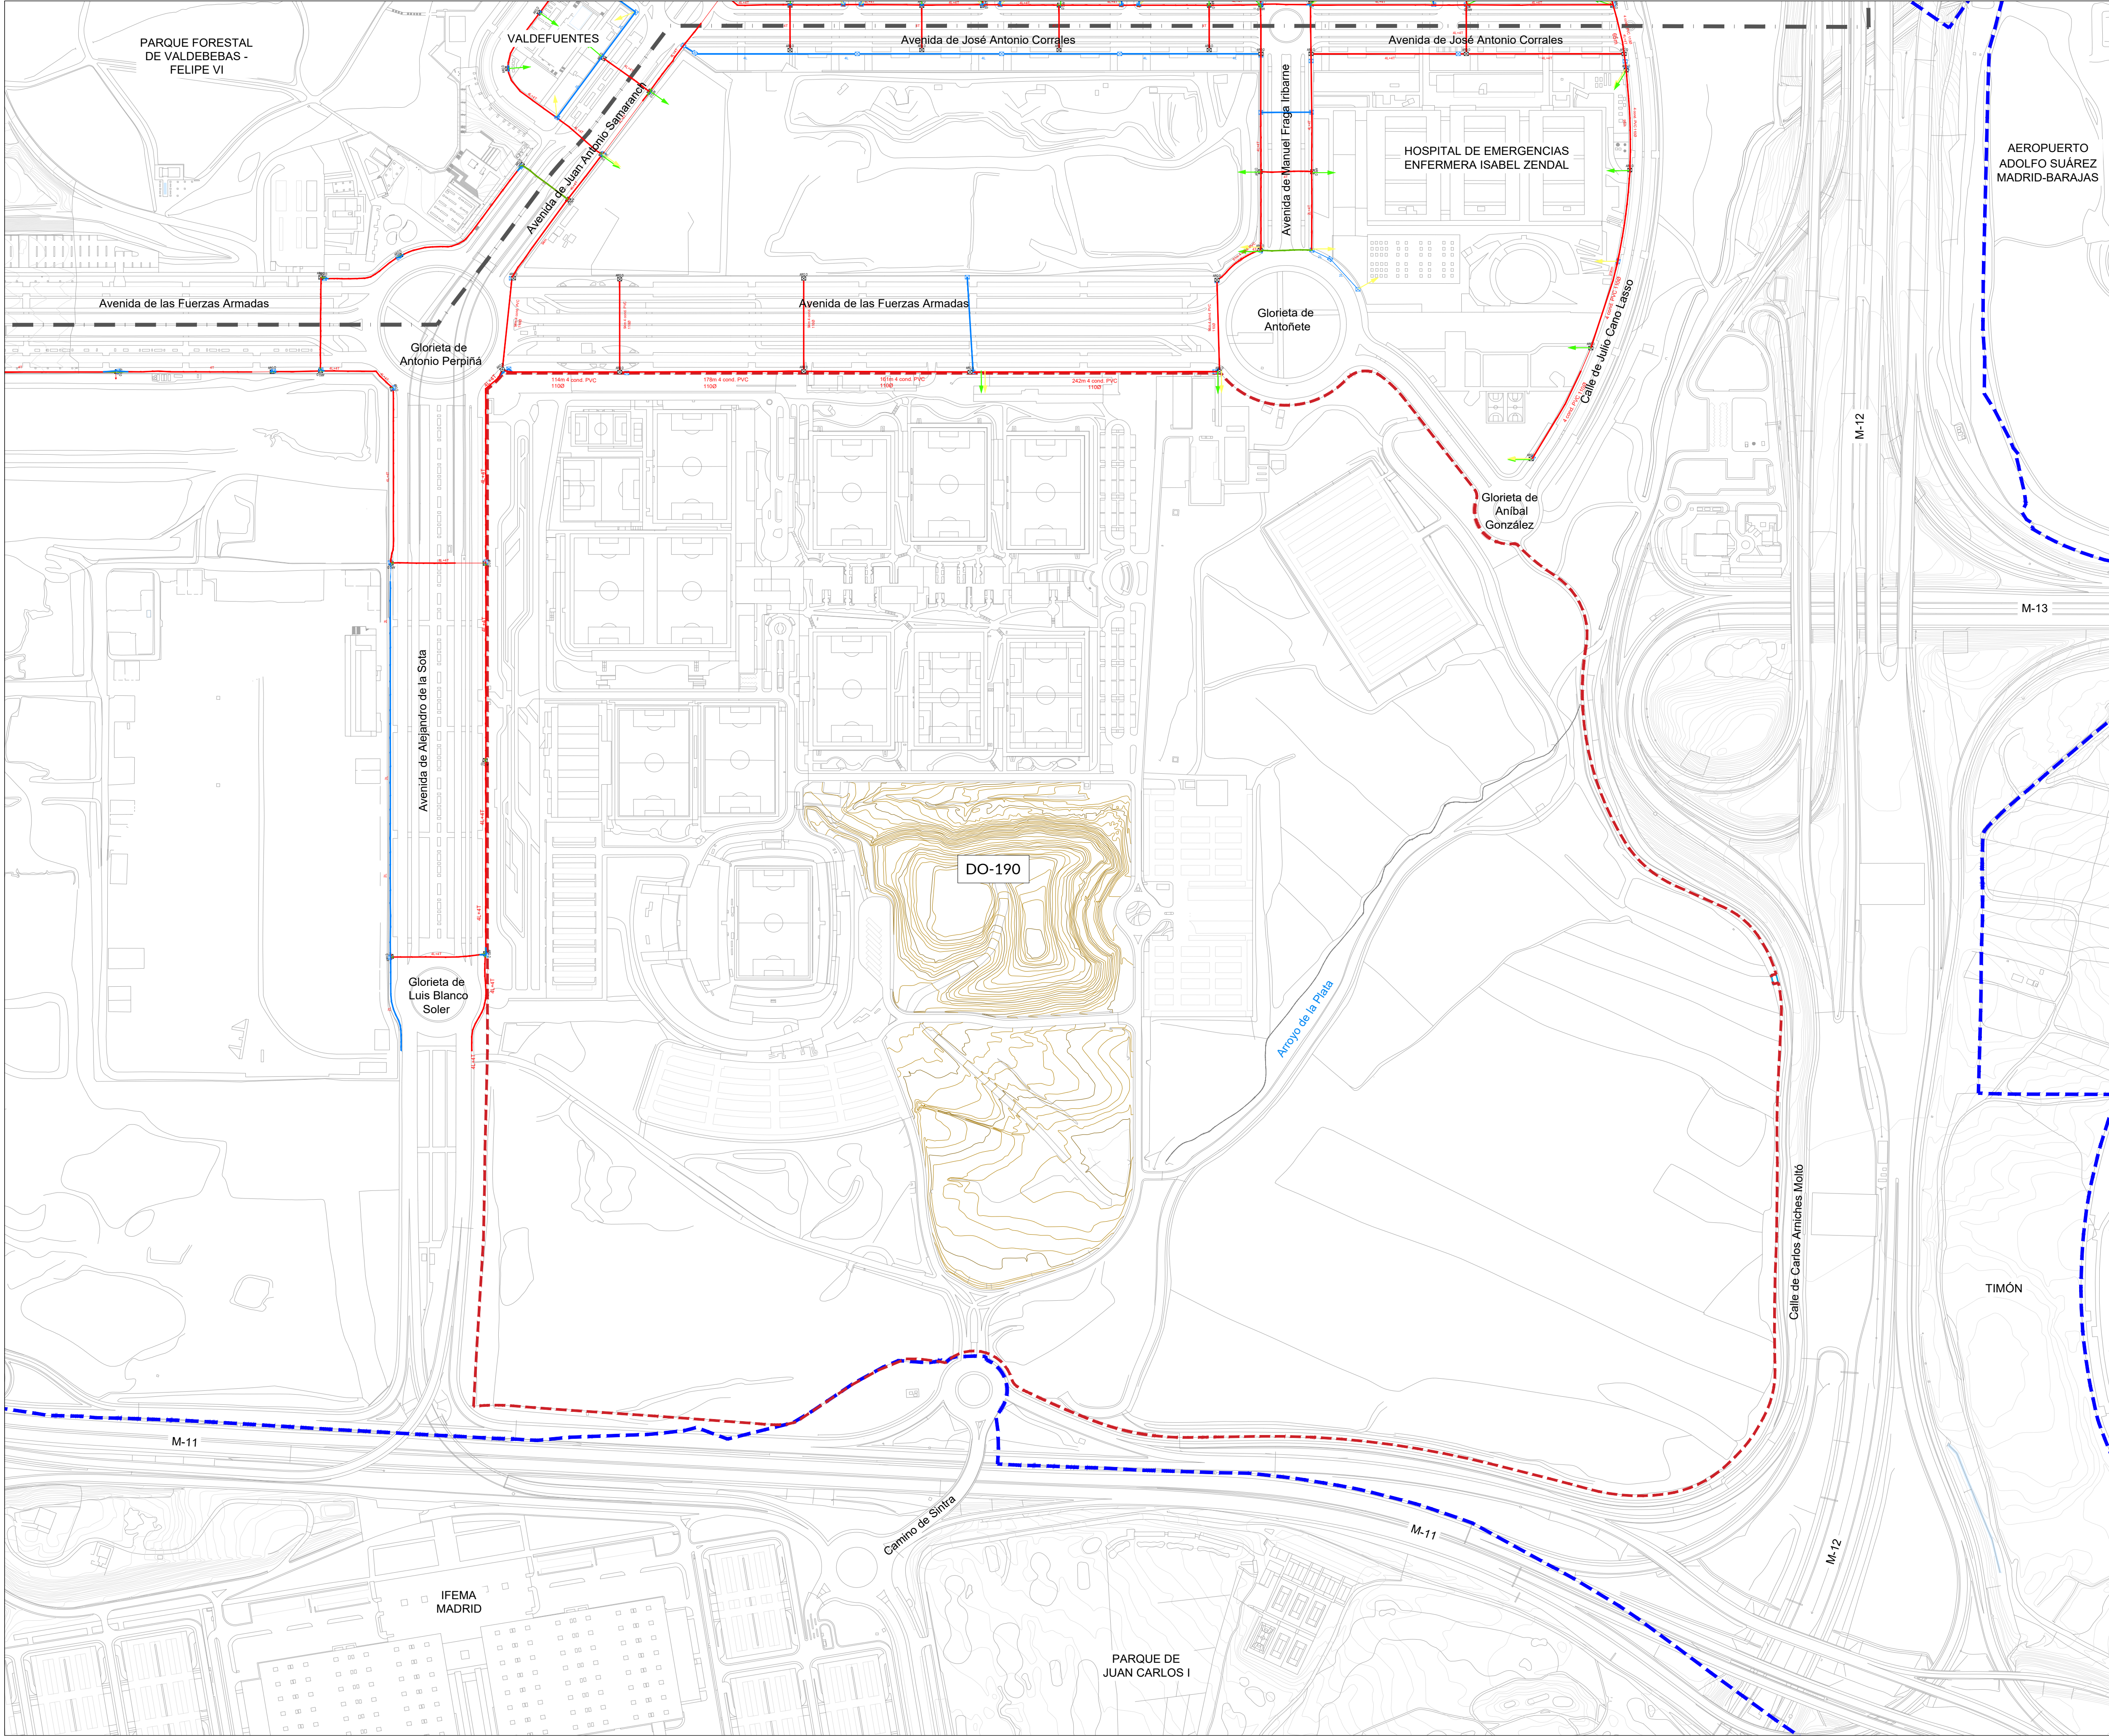

**MADRID**

Urbanismo,
Medio Ambiente
y Movilidad

MODIFICACIÓN PUNTUAL DEL PG97 EN LA
PARCELA DO-190 DEL APE.16.11 CIUDAD
AEROPORTUARIA Y PARQUE DE VALDEBEBAS

Legenda

- Delimitaciones municipales de los distritos
- Delimitación espacial del Área de Planeamiento Específico APE.16.11
- Ámbito de la Modificación Puntual

CANALIZACIONES DE TELECOMUNICACIONES

- Arqueta telefónica tipo h
- Arqueta telefónica tipo d
- Conducción telefónica proyectada
- Conducción telefónica + libre
- Cámara telefónica
- Recinto subterráneo telefónica
- Acometida

NOTA: Cartografía empleada: base cartografía municipal a escala 1:20000, año 2016, en formato DWG, sistema geodésico de referencia ETRS-89, en 2D.

PLANOS DE INFORMACIÓN

TÍTULO DEL PLANO**INFRAESTRUCTURAS EXISTENTES TELECOMUNICACIONES**

PLANO Nº:**I-4.6**

ESCALA DIN-A1: 1:3.000ESCALA GRÁFICA: 0 25 50 125 mFECHA: Julio 2026

