


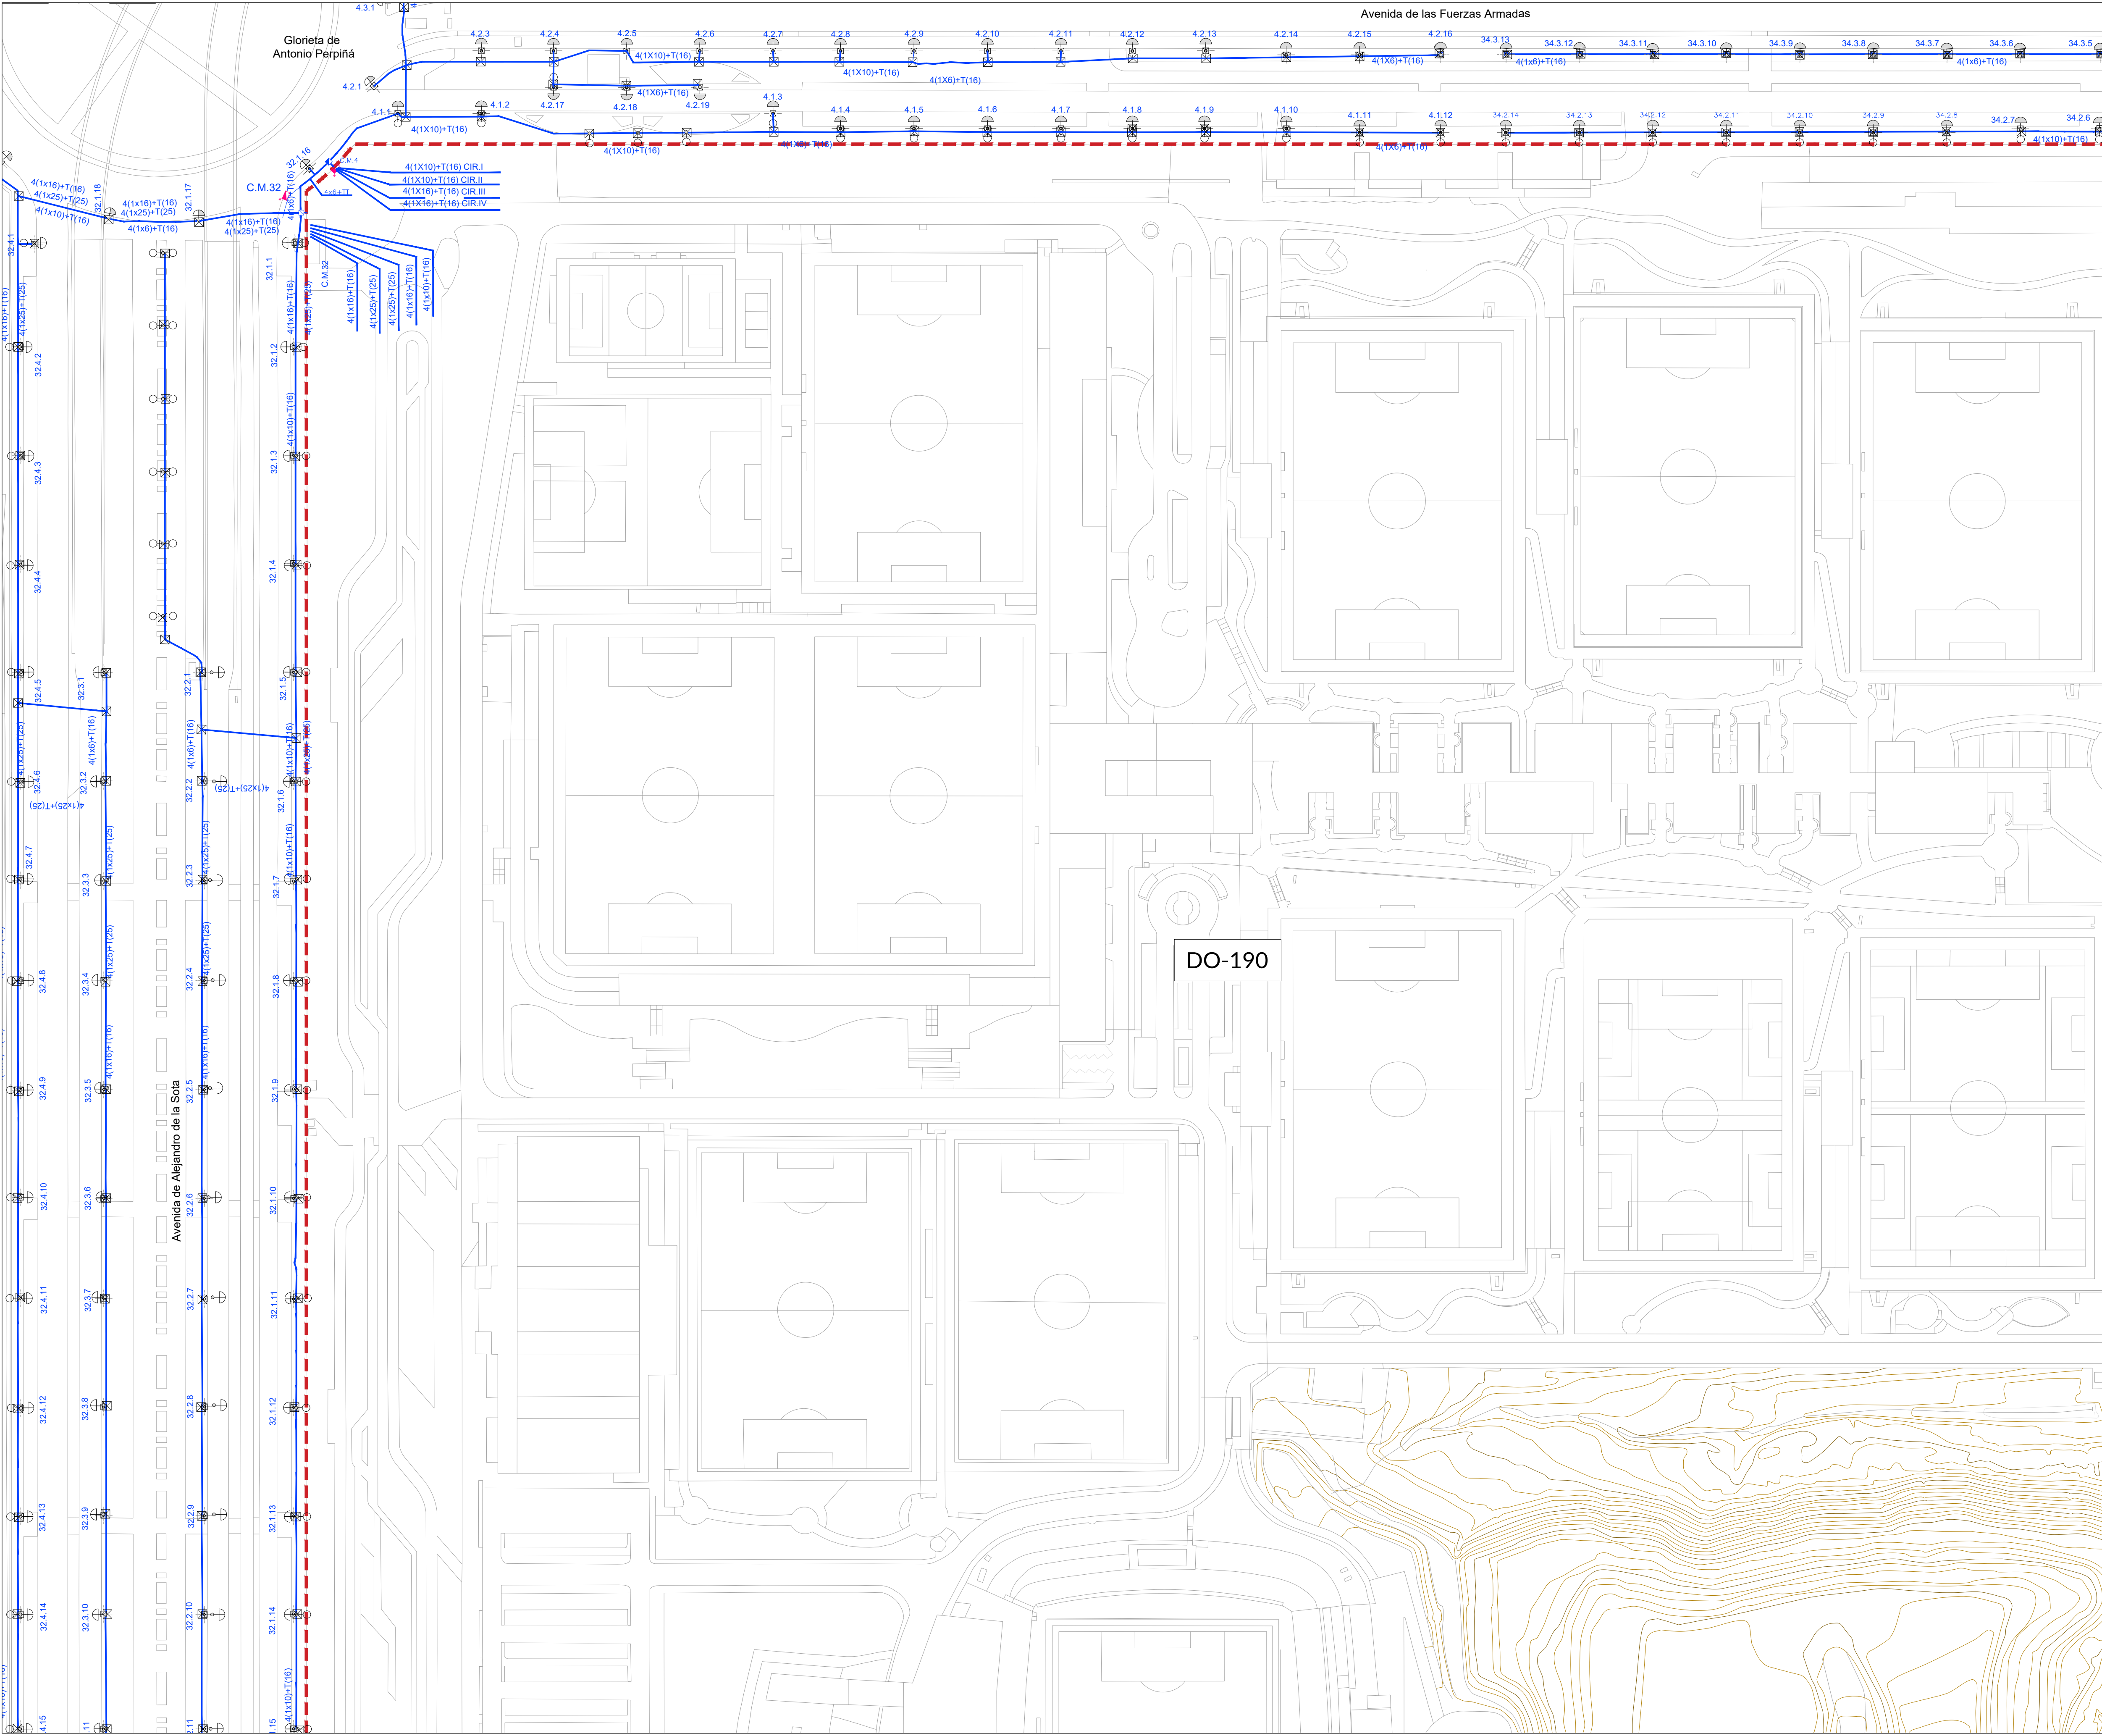

CEROBANKISSCY34





MADRID

Urbanismo,
Medio Ambiente
y Movilidad

**MODIFICACIÓN PUNTUAL DEL PG97 EN LA
PARCELA DO-190 DEL APE.16.11 CIUDAD
AEROPORTUARIA Y PARQUE DE VALDEBEBAS**

Leyenda

Delimitación espacial del Área de Planeamiento Específico APE.16.11

Ámbito de la Modificación Puntual

ALUMBRADO PÚBLICO

Arqueta alumbrado

Báculo

Centro de mando

Conduccion alumbrado, proyectado

Conduccion alumbrado, existente

Conduccion semaforización

Luminarias desplazadas

Luminaria marca philips tipo milewide para lampara de vsap de 400w sobre columna troncoconica de 12m de altura

Luminarias marca philips tipo milewide para lamparas de vsap de 400w y 70w sobre columna troncoconica de 12m de altura

Luminaria marca philips tipo milewide para lampara de vsap de 400w y 70w sobre columna troncoconica de 10m de altura

Luminaria marca philips tipo milewide para lampara de vsap de 250w sobre columna troncoconica de 10m de altura

Luminarias marca philips tipo milewide para lamparas de vsap de 250w y 70w sobre columna troncoconica de 12m de altura

Luminaria marca philips tipo milewide para lampara de vsap de 150w sobre columna troncoconica de 9m de altura

Luminarias marca philips tipo milewide para lamparas de vsap de 150w y 70w sobre columna troncoconica de 9m de altura

Luminaria marca philips tipo milewide para lampara de vsap de 70w instalada en columna troncoconica a 4m de altura

Proyector almeria hnf-600 marca philips para lampara de 250w

Luminaria proyectada marca philips tipo optiflood asimétricos (59°) modelo mvp506 hpi-tp sobre columna troncoconica tipo col. tc76-9 punta 60x95 de 9m de altura cruzeta en punta y dos proyectoresde 250w, todo pintado en color gris milewide

Luminaria vsap de 150w montada sobre báculo de 9m

Báculo metalico tipo apm de 14m de altura y brazo de 2m, con luminaria vsap de 250 w

Báculo metalico tipo apm de 12m de altura y brazo de 2m, con luminaria vsap de 400 w

Báculo metalico y brazo con luminaria de 400 w, existente

Elemento de subida

Caja de empalme

Luminaria izr6-v1 1x150w

Luminaria izr6-v1 1x400w días nublados

Luminaria izr6-v1 1x400w días soleados

Luminaria emergencia autonoma 1x36 w.pl

Luminarias marca philips tipo milewide para lamparas de vsap de 70w sobre columna troncoconica de 4m de altura para el alumbrado de los paseos y zonas estanciales de los parques de la centralidad

Luminarias marca philips tipo milewide para lamparas de vsap de 150w sobre columna troncoconica de 9m de altura para el alumbrado de calles

Arqueta de cruces de calzada proyectada

Arqueta de paso, derivación o toma de tierra proyectada

CABLEADO:

A: 4 (1 x 6 mm2) + 16t

B: 4 (1 x 10 mm2) + 16t

Nota.- Todas las columnas estaran puestas a tierra a traves de una placa de cobre de 500x500x2mm, que se instalaran en las arquetas adosadas a las mismas. Todas las columnas llevaran adosada una arqueta de paso o derivacion. los centros de mando de alumbrado constaran de equipo regulador de flujo y se situaran en bancada de 160mm. sobre el nivel de piso terminado criterio de identificación de luminarias (xx,yy,zz)

xx: numero de centro de mando

yy: numero de circuito

zz: numero de luminaria

PLANOS DE INFORMACIÓN

TITULO DEL PLANO

**INFRAESTRUCTURAS EXISTENTES
ALUMBRADO (I)**

PLANO N°:

I-4.7.1

ESCALA DIN-A1

1:1.000

ESCALA GRÁFICA

0 10 20 30 40 m

N

FECHA

Julio 2026

Información de Firmantes del Documento



MADRID

MARIA BELEN COLLADA HOLLUERAS - JEFE/A SERVICIO

EVA MARIA TORRES BERRUEZO - SUBDIRECTORA GENERAL DE PLANEAMIENTO

URL de Verificación: https://csv.madrid.es/VECSV_WBCONSULTA/verificarCove.do

Fecha Firma: 22/07/2026 20:11:39

Fecha Firma: 23/07/2026 13:42:23

CSV: CCRQDBANKISSCY34

