


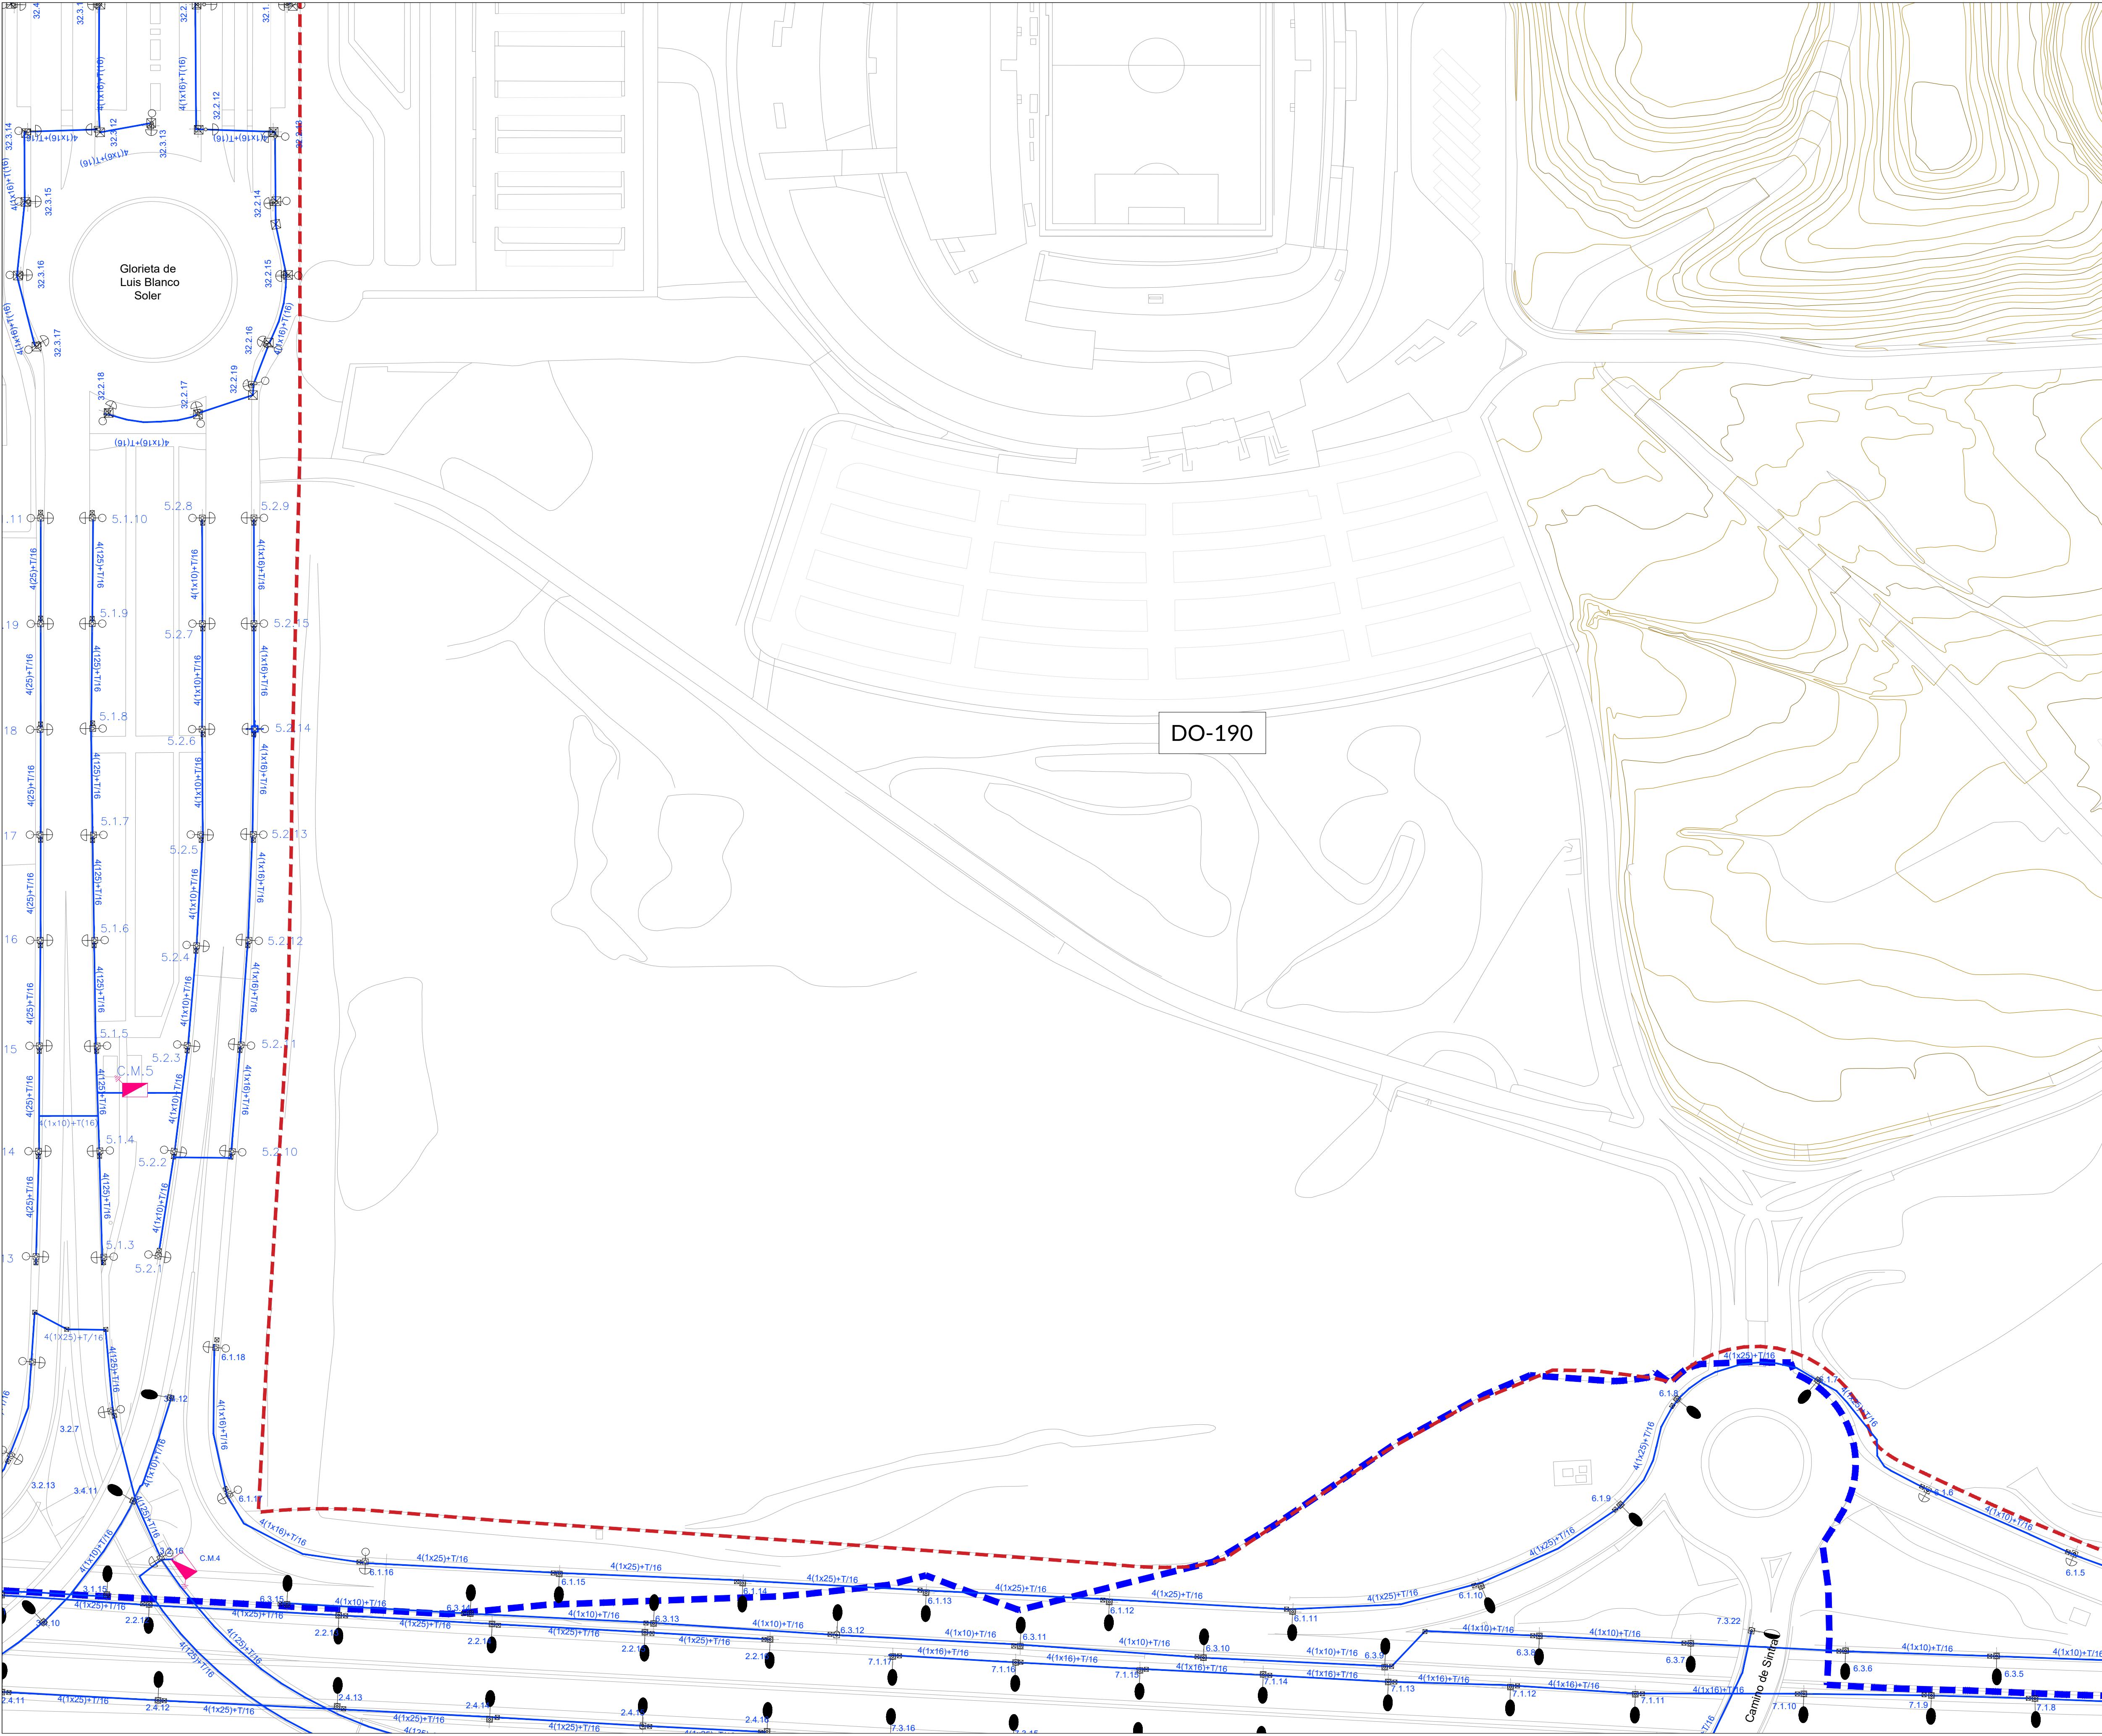

CC-MIPRPNCE4VJ5JN





MADRID

Urbanismo,
Medio Ambiente
y Movilidad

MODIFICACIÓN PUNTUAL DEL PG97 EN LA
PARCELA DO-190 DEL APE.16.11 CIUDAD
AEROPORTUARIA Y PARQUE DE VALDEBEBAS

Leyenda

Delimitación espacial del Área de Planeamiento Específico APE.16.11

Ámbito de la Modificación Puntual

ALUMBRADO PÚBLICO



Arqueta alumbrado



Báculo



Centro de mando



Conduccion alumbrado, proyectado



Conduccion alumbrado, existente



Conduccion semaforización



Luminarias desplazadas



Luminaria marca philips tipo milewide para lampara de vsap de 400w sobre columna troncoconica de 12m de altura



Luminarias marca philips tipo milewide para lamparas de vsap de 400w y 70w sobre columna troncoconica de 12m de altura



Luminaria marca philips tipo milewide para lampara de vsap de 400w sobre columna troncoconica de 10m de altura



Luminarias marca philips tipo milewide para lamparas de vsap de 400w y 70w sobre columna troncoconica de 10m de altura



Luminaria marca philips tipo milewide para lampara de vsap de 250w sobre columna troncoconica de 10m de altura



Luminarias marca philips tipo milewide para lamparas de vsap de 250w y 70w sobre columna troncoconica de 10m de altura



Luminaria marca philips tipo milewide para lampara de vsap de 250w sobre columna troncoconica de 12m de altura



Luminarias marca philips tipo milewide para lamparas de vsap de 250w y 70w sobre columna troncoconica de 12m de altura



Luminaria marca philips tipo milewide para lampara de vsap de 150w sobre columna troncoconica de 9m de altura



Luminarias marca philips tipo milewide para lamparas de vsap de 150w y 70w sobre columna troncoconica de 9m de altura



Luminaria marca philips tipo milewide para lampara de vsap de 70w instalada en columna troncoconica a 4m de altura



Proyector almeria hnf-600 marca philips para lampara de 250w



Luminaria proyectada marca philips tipo optiflood asimétricos (59°) modelo mvp506 hpi-tp sobre columna troncoconica tipo col. tc76-9 punta 60x95 de 9m de altura cruzeta en punta y dos proyectoresde 250w, todo pintado en color gris milewide



Luminaria vsap de 150w montada sobre báculo de 9m



Báculo metalico tipo apm de 14m de altura y brazo de 2m, con luminaria vsap de 250 w



Báculo metalico tipo apm de 12m de altura y brazo de 2m, con luminaria vsap de 400 w



Báculo metalico y brazo con luminaria de 400 w, existente



Elemento de subida



Caja de empalme



Luminaria izr6-v1 1x150w



Luminaria izr6-v1 1x400w días nublados



Luminaria izr6-v1 1x400w días soleados



Luminaria emergencia autonoma 1x36 w/pl



Luminarias marca philips tipo milewide para lamparas de vsap de 70w sobre columna troncoconica de 4m de altura para el alumbrado de los paseos y zonas estanciales de los parques de la centralidad



Luminarias marca philips tipo milewide para lamparas de vsap de 150w sobre columna troncoconica de 9m de altura para el alumbrado de calles



Arqueta de cruce de calzada proyectada



Arqueta de paso, derivación o toma de tierra proyectada

CABLEADO: A: 4 (1 x 6 mm2) + 16t
B: 4 (1 x 10 mm2) + 16t

Nota.- Todas las columnas estaran puestas a tierra a traves de una placa de cobre de 500x500x2mm, que se instalaran en las arquetas adosadas a las mismas. todas las columnas llevaran adosada una arqueta de paso o derivacion. los centros de mando de alumbrado constaran de equipo regulador de flujo y se situaran en bancada de 160mm. sobre el nivel de piso terminado criterio de identificación de luminarias (xx,yy,zz)

xx: numero de centro de mando
yy: numero de circuito
zz: numero de luminaria

PLANOS DE INFORMACIÓN

TÍTULO DEL PLANO

PLANO N°:

INFRAESTRUCTURAS EXISTENTES
ALUMBRADO (II)

1-4.7.2

ESCALA DIN-A1
1:1.000

ESCALA GRÁFICA
0 10 20 30 40 m

N
FECHA
Julio 2026

Información de Firmantes del Documento

MARIA BELEN COLLADA HOLQUERIAS - JEFE/A SERVICIO
EVA MARIA TORRES BERRUJO - SUBDIRECTORA GENERAL DE PLANEAMIENTO
URL de Verificación: https://csv.madrid.es/VECSV_WBCONSULTA/VerificaCove.do

Fecha Firma: 22/07/2026 20:11:46
Fecha Firma: 23/07/2026 13:42:47
CSV : CCHMIRPNCE4VJ5JN