


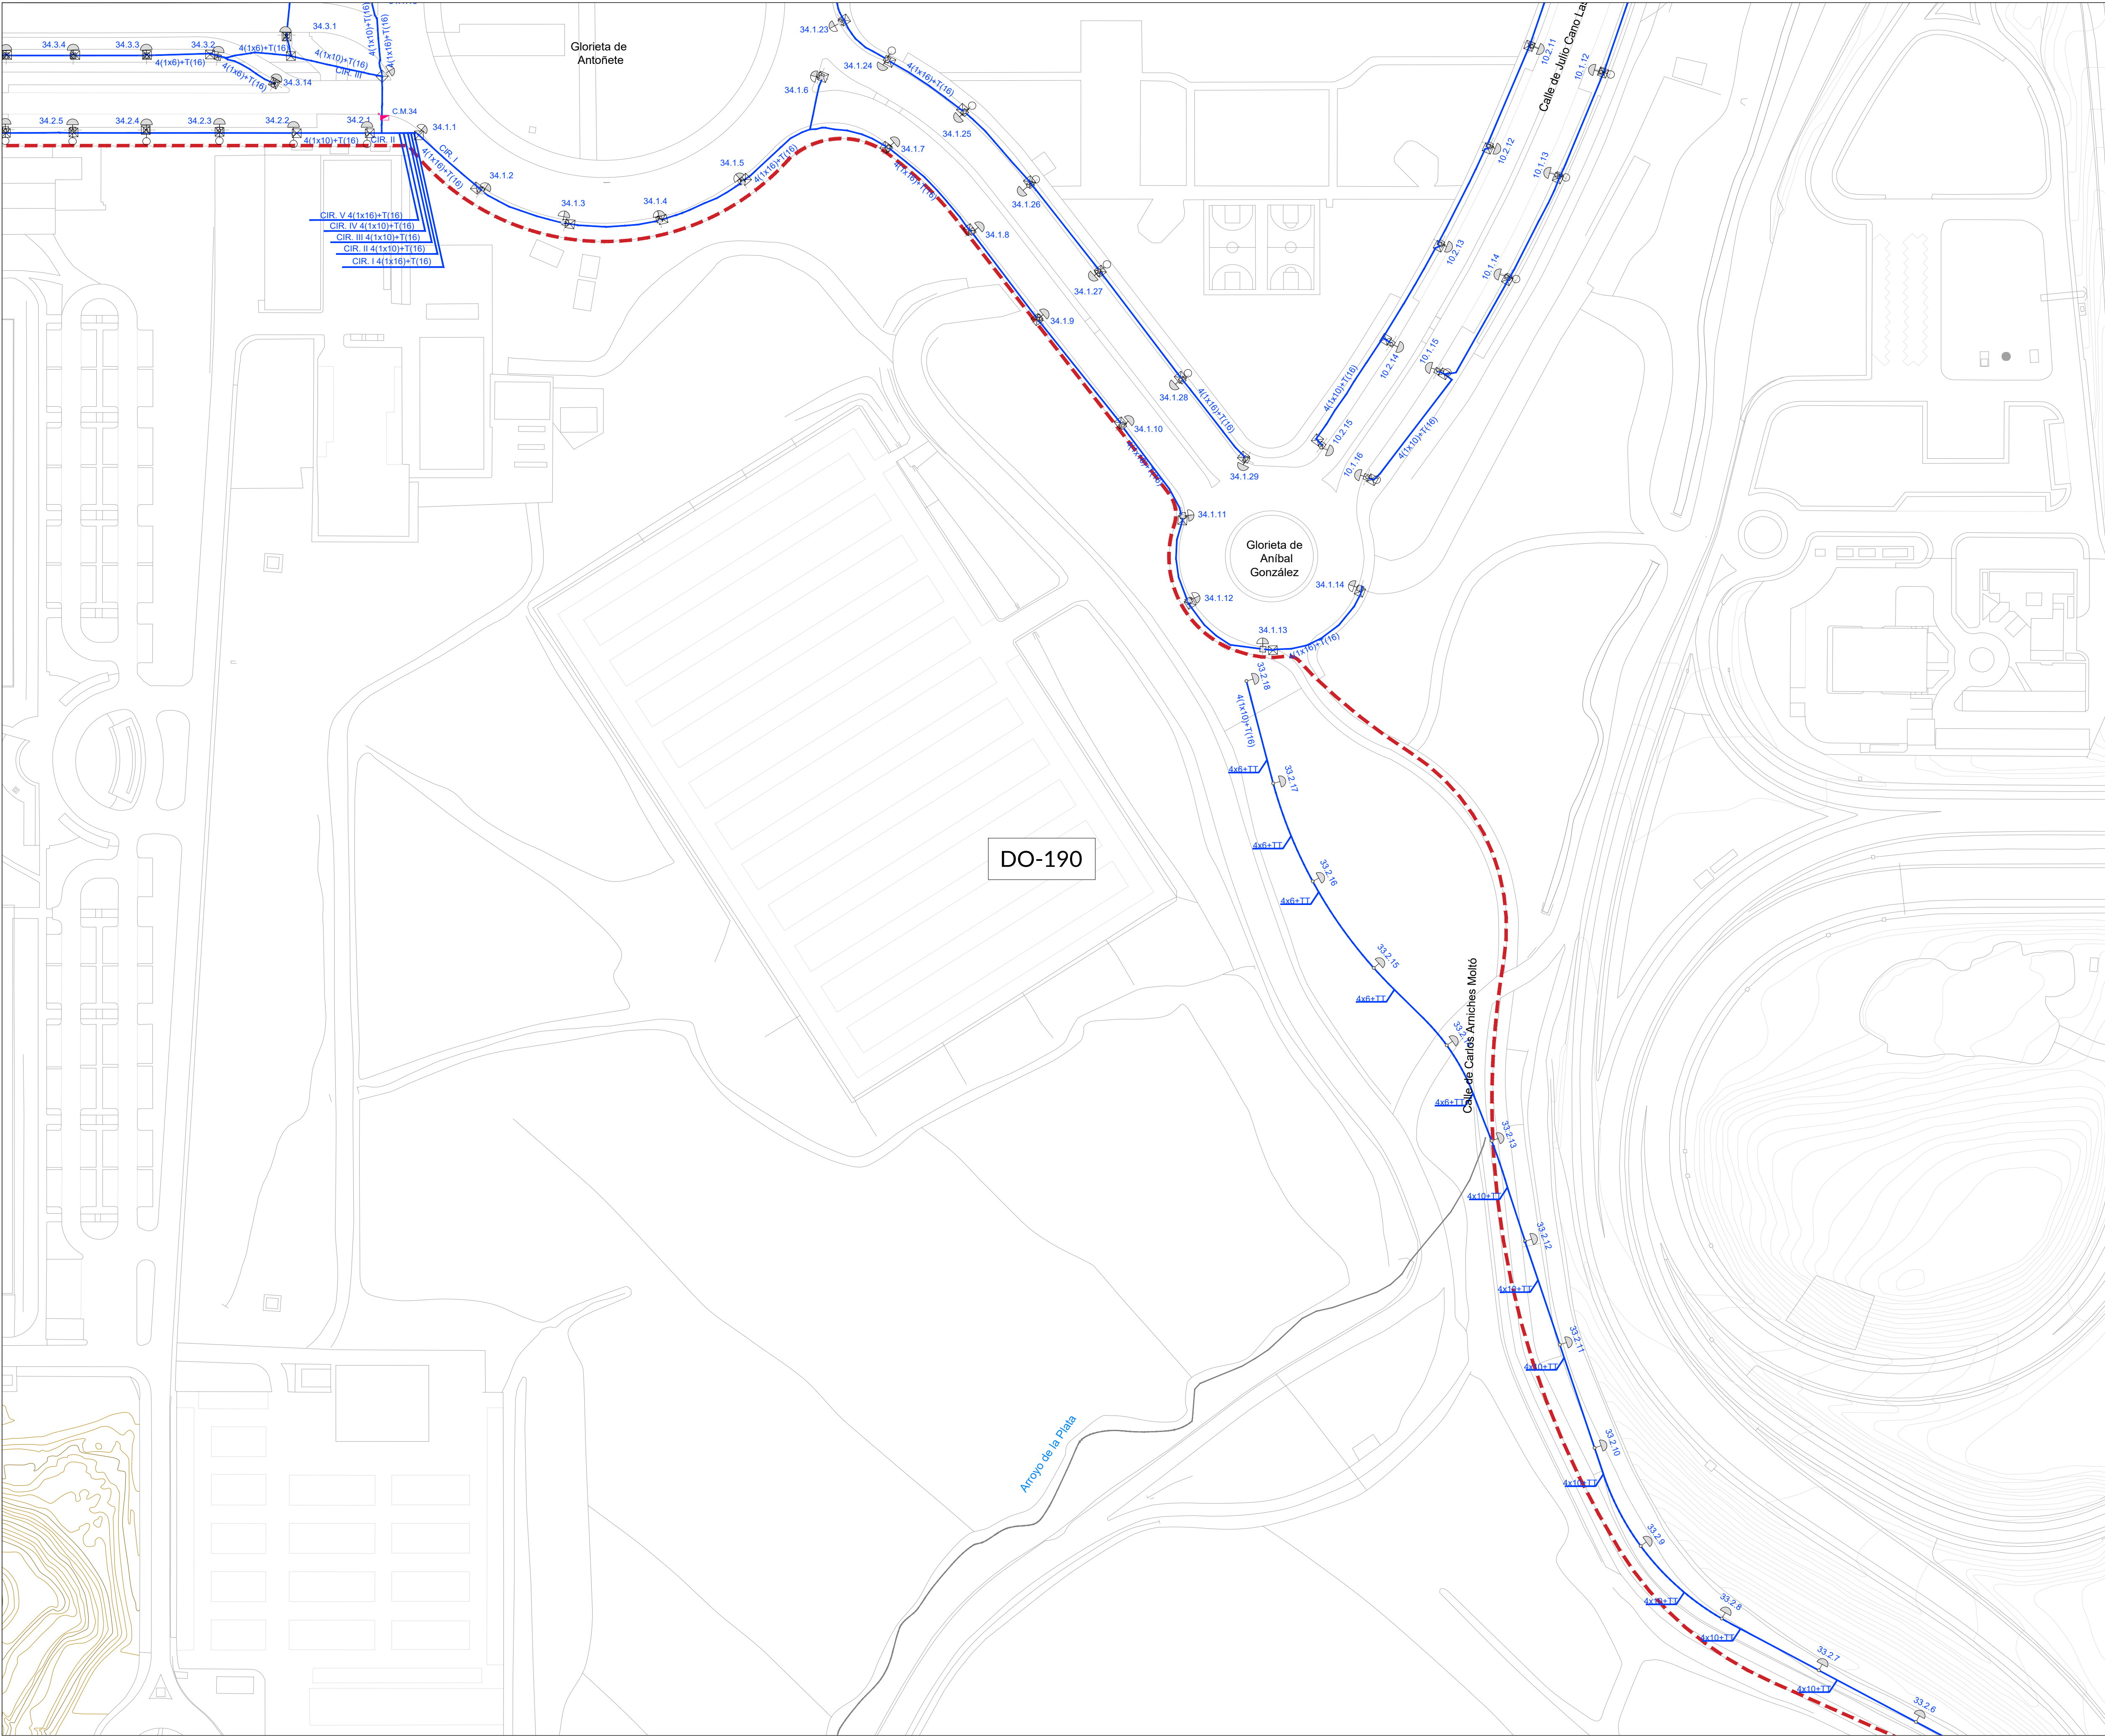

MODIFICACIÓN PUNTUAL DEL PG97 EN LA
PARCELA DO-190 DEL APE.16.11 CIUDAD
AEROPORTUARIA Y PARQUE DE VALDEBEBAS

- Legenda**
- Delimitación espacial del Área de Planeamiento Específico APE.16.11
 - Ámbito de la Modificación Puntual

ALUMBRADO PÚBLICO

-  Arqueta alumbrado
-  Báculo
-  Centro de mando
-  Conducción alumbrado, proyectado
-  Conducción alumbrado, existente
-  Conducción semaforización
-  Luminarias desplazadas
-  Luminaria marca philips tipo milewide para lámpara de vsp de 400w sobre columna troncoconica de 12m de altura
-  Luminarias marca philips tipo milewide para lámparas de vsp de 400w y 70w sobre columna troncoconica de 12m de altura
-  Luminaria marca philips tipo milewide para lámpara de vsp de 400w de 10m de altura
-  Luminarias marca philips tipo milewide para lámparas de vsp de 400w y 70w sobre columna troncoconica de 10m de altura
-  Luminaria marca philips tipo milewide para lámpara de vsp de 250w sobre columna troncoconica de 10m de altura
-  Luminarias marca philips tipo milewide para lámparas de vsp de 250w y 70w sobre columna troncoconica de 10m de altura
-  Luminaria marca philips tipo milewide para lámpara de vsp de 250w sobre columna troncoconica de 12m de altura
-  Luminarias marca philips tipo milewide para lámparas de vsp de 250w y 70w sobre columna troncoconica de 12m de altura
-  Luminaria marca philips tipo milewide para lámpara de vsp de 150w sobre columna troncoconica de 9m de altura
-  Luminarias marca philips tipo milewide para lámparas de vsp de 150w y 70w sobre columna troncoconica de 9m de altura
-  Luminaria marca philips tipo milewide para lámpara de vsp de 70w instalada en columna troncoconica a 4m de altura
-  Proyector almería hnf-600 marca philips para lámpara de 250w
-  Luminaria proyectada marca philips tipo optiflood asimétricos (59°) modelo mvp506 hpi-tip sobre columna troncoconica tipo col. tc76-9 punta 60x95 de 9m de altura cruzeta en punta y dos proyectoresde 250w, todo pintado en color gris milewide
-  Luminaria vsp de 150w montada sobre báculo de 9m
-  Báculo metalico tipo apm de 14m de altura y brazo de 2m, con luminaria vsp de 250 w
-  Báculo metalico tipo apm de 12m de altura y brazo de 2m, con luminaria vsp de 400 w
-  Báculo metalico y brazo con luminaria de 400 w, existente
-  Elemento de subida
-  Caja de empalme
-  Luminaria izr6-v1 1x150w
-  Luminaria izr6-v1 1x400w días nublados
-  Luminaria izr6-v1 1x400w días soleados
-  Luminaria emergencia autonoma 1x36 w/pl
-  Luminarias marca philips tipo milewide para lámparas de vsp de 70w sobre columna troncoconica de 4m de altura para el alumbrado de los paseos y zonas estanciales de los parques de la centralidad
-  Luminarias marca philips tipo milewide para lámparas de vsp de 150w sobre columna troncoconica de 9m de altura para el alumbrado de calles
-  Arqueta de cruces de calzada proyectada
-  Arqueta de paso, derivación o toma de tierra proyectada

CABLEADO: A: 4 (1 x 6 mm2) + 16t
B: 4 (1 x 10 mm2) + 16t

Nota.- Todas las columnas estaran puestas a tierra a traves de una placa de cobre de 500x500x2mm, que se instalaran en las arquetas adosadas a las mismas. todas las columnas llevaran adosada una arqueta de paso o derivacion. los centros de mando de alumbrado constaran de equipo regulador de flujo y se situaran en bancada de 160mm. sobre el nivel de piso terminado criterio de identificación de luminarias (xx.yy.zz)

xx: numero de centro de mando
yy: numero de circuito
zz: numero de luminaria

PLANOS DE INFORMACIÓN

TÍTULO DEL PLANO: **INFRAESTRUCTURAS EXISTENTES** PLANO N°:

SANEAMIENTO (IV) **I-4.7.4**

ESCALA DIN-A1: 1:1.000 ESCALA GRÁFICA: 0 10 20 30 40 m N FECHA: Julio 2026

