


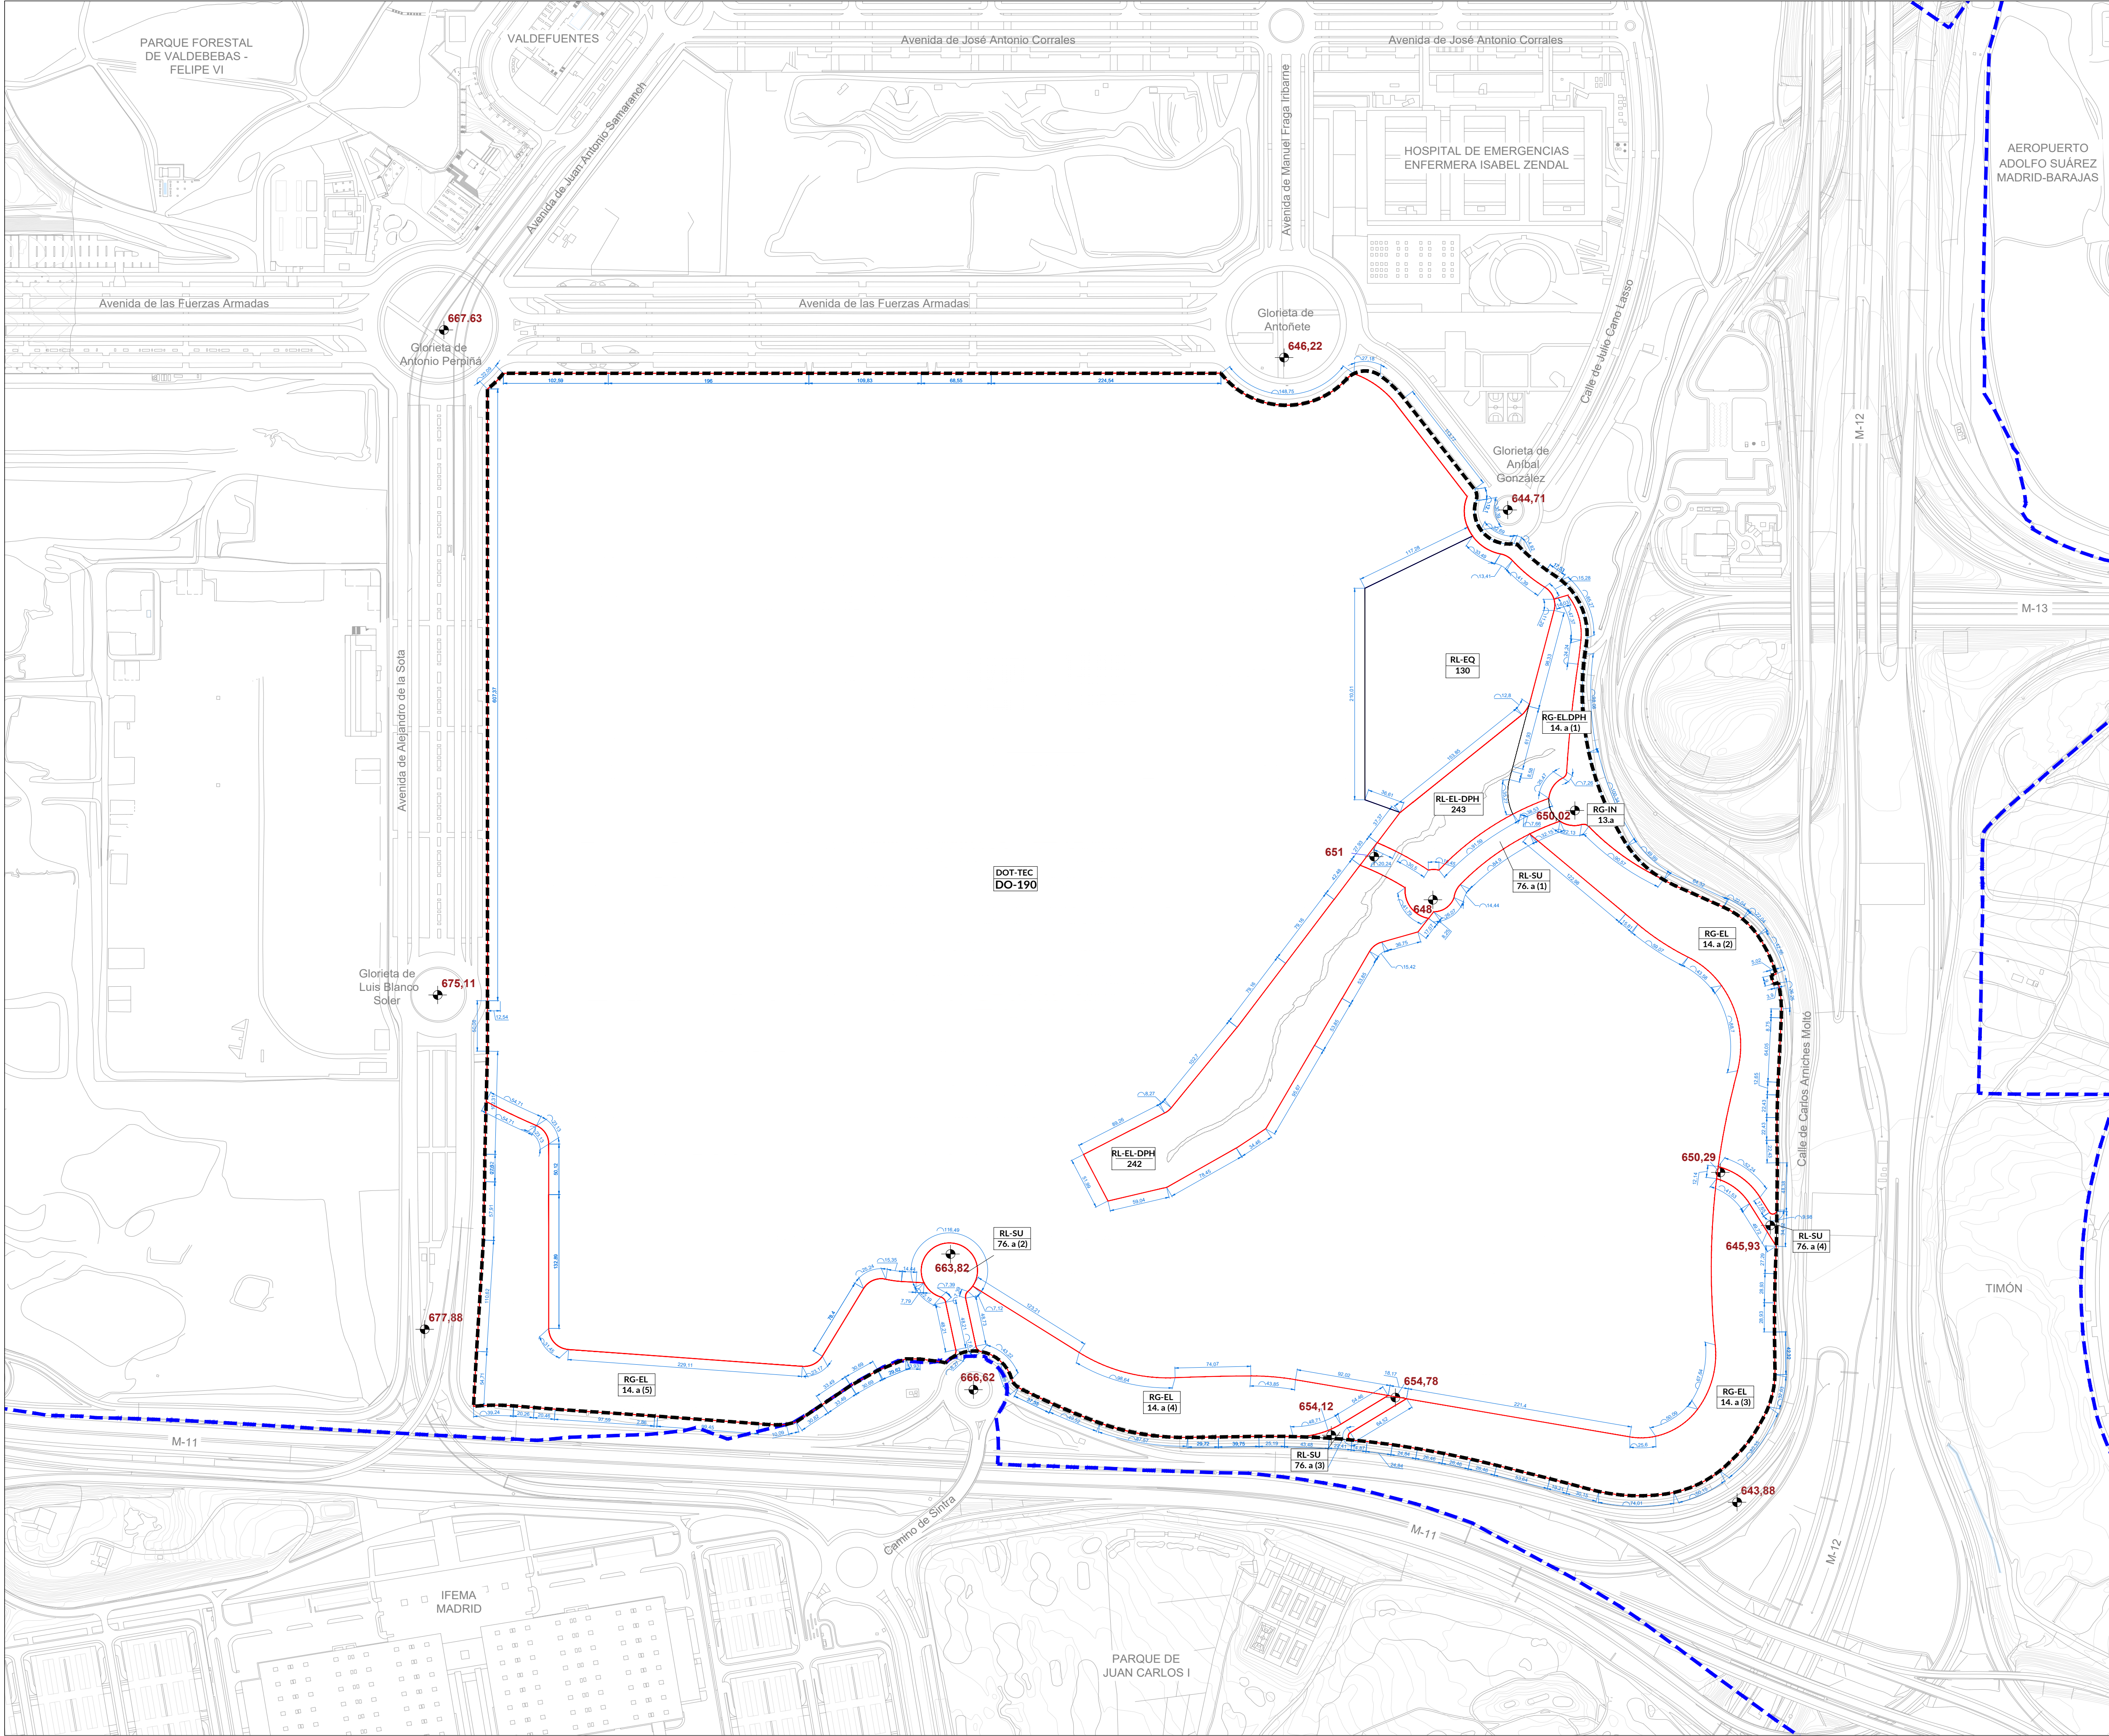

**MADRID**

Urbanismo,
Medio Ambiente
y Movilidad

MODIFICACIÓN PUNTUAL DEL PG97 EN LA
PARCELA DO-190 DEL APE.16.11 CIUDAD
AEROPORTUARIA Y PARQUE DE VALDEBEBAS

Leyenda

APE.16.11

Delimitación del ámbito de Actuación de Dotación

Alineación Oficial

RL-SU

76. a (4)

Clave de zona de ordenanza

Número de manzana / parcela

722,13

Rasante Indicativa

PLANOS DE ORDENACIÓN

TÍTULO DEL PLANO

ALINEACIONES Y RASANTES

ESCALA DIN-A1

ESCALA GRÁFICA

1:3.000

0 25 50 125 m

N

FECHA

Julio 2026

PLANO Nº:

O-4

