


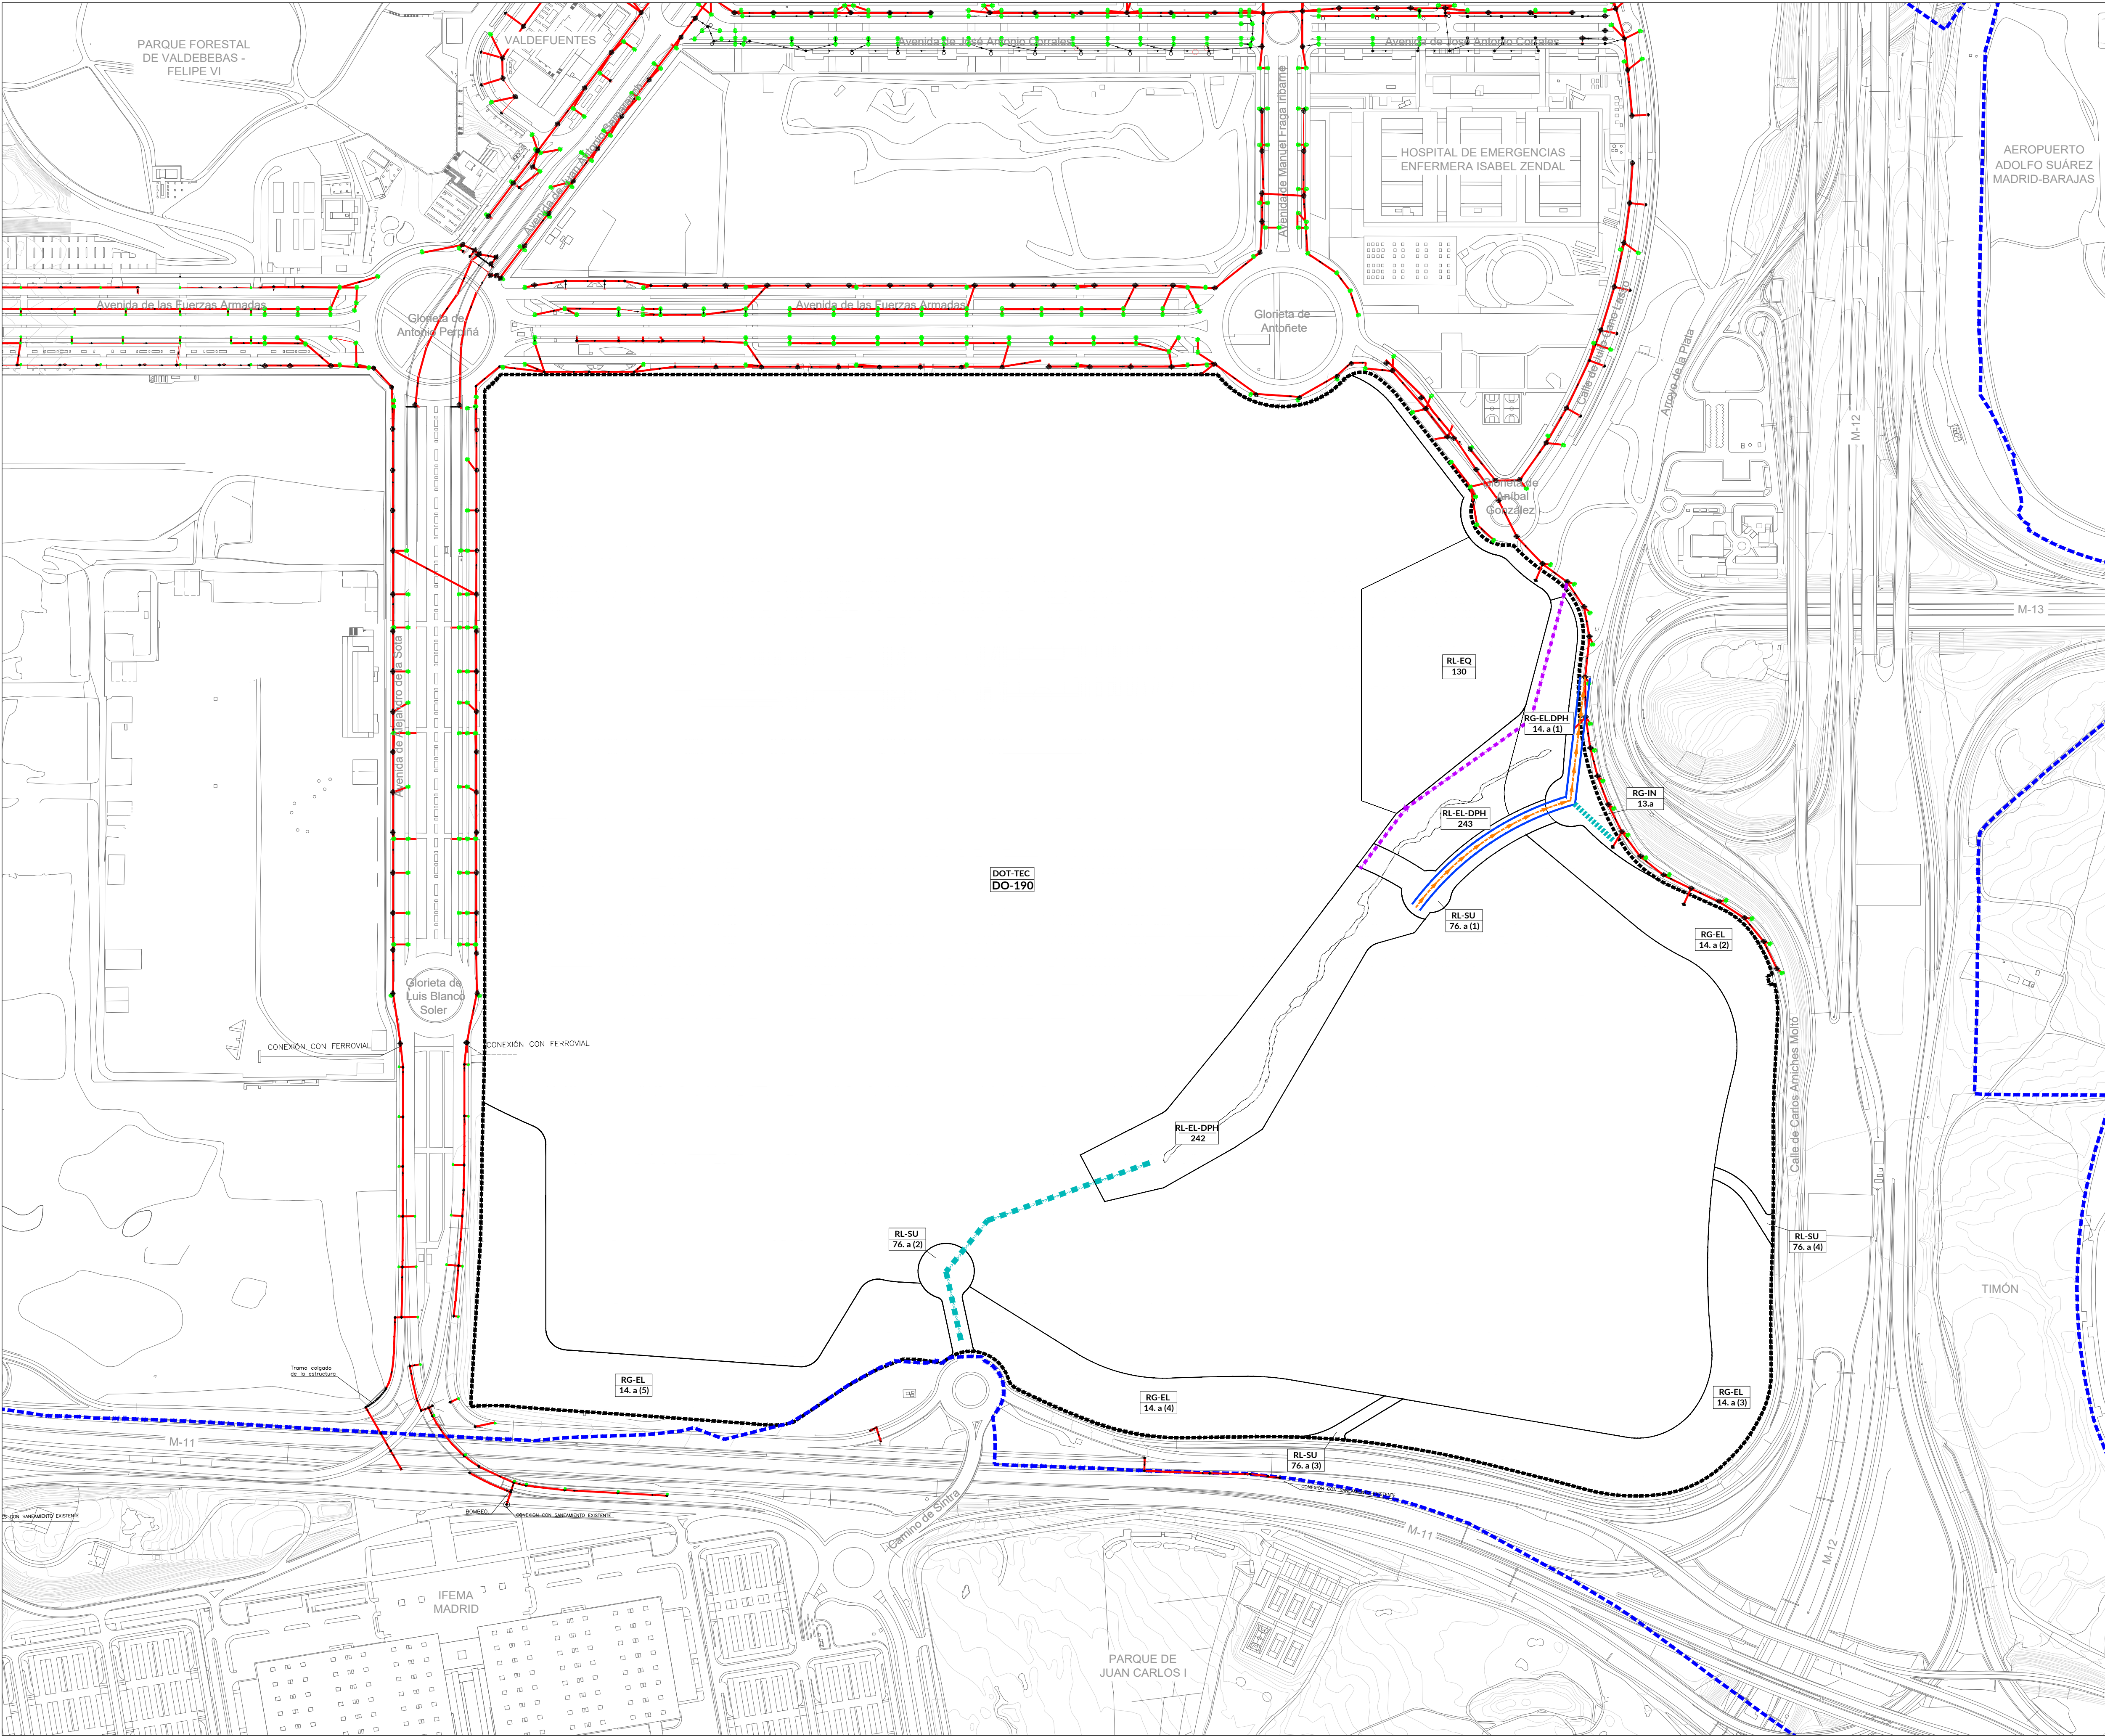

**MADRID**

Urbanismo,
Medio Ambiente
y Movilidad

MODIFICACIÓN PUNTUAL DEL PG97 EN LA
PARCELA DO-190 DEL APE.16.11 CIUDAD
AEROPORTUARIA Y PARQUE DE VALDEBEBAS

Legenda

APE.16.11

Delimitación del ámbito de Actuación de Dotación

RL-SU

Clave de zona de ordenanza

76. a (4)

Número de manzana / parcela

SANEAMIENTO

LEYENDA SANEAMIENTO EXISTENTE



Pozo Absorbedero Con Tragante



Pozo de Registro, nº y Profundidad



Sentido Circulación Agua



Red Existente

LEYENDA SANEAMIENTO PROYECTADO



Red de Fecales Proyectada (Colector Tubular)



Red Unitaria Proyectada (Alcantarilla visitable)



Red Pluviales Proyectadas (Colector Tubular)

PLANOS DE ORDENACIÓN

TÍTULO DEL PLANO

PLANTA DE RED DE SANEAMIENTO

ESCALA DIN-A1
1:3.000

ESCALA GRÁFICA
0 25 50 125 m

N
FECHA
Julio 2026

PLANO Nº:
O-6.2

Información de Firmantes del Documento


MADRID

MARIA BELEN COLLADA HOLLERAS - JEFE/A SERVICIO
EVA MARIA TORRES BERRUEJO - SUBDIRECTORA GENERAL DE PLANEAMIENTO
URL de Verificación: https://csv.madrid.es/VECSV_WBCONSULTA/verificarCove.do

Fecha Firma: 22/07/2026 20:06:14
Fecha Firma: 23/07/2026 13:53:38
CSV: CPQZRH4UN03XJ80IM