


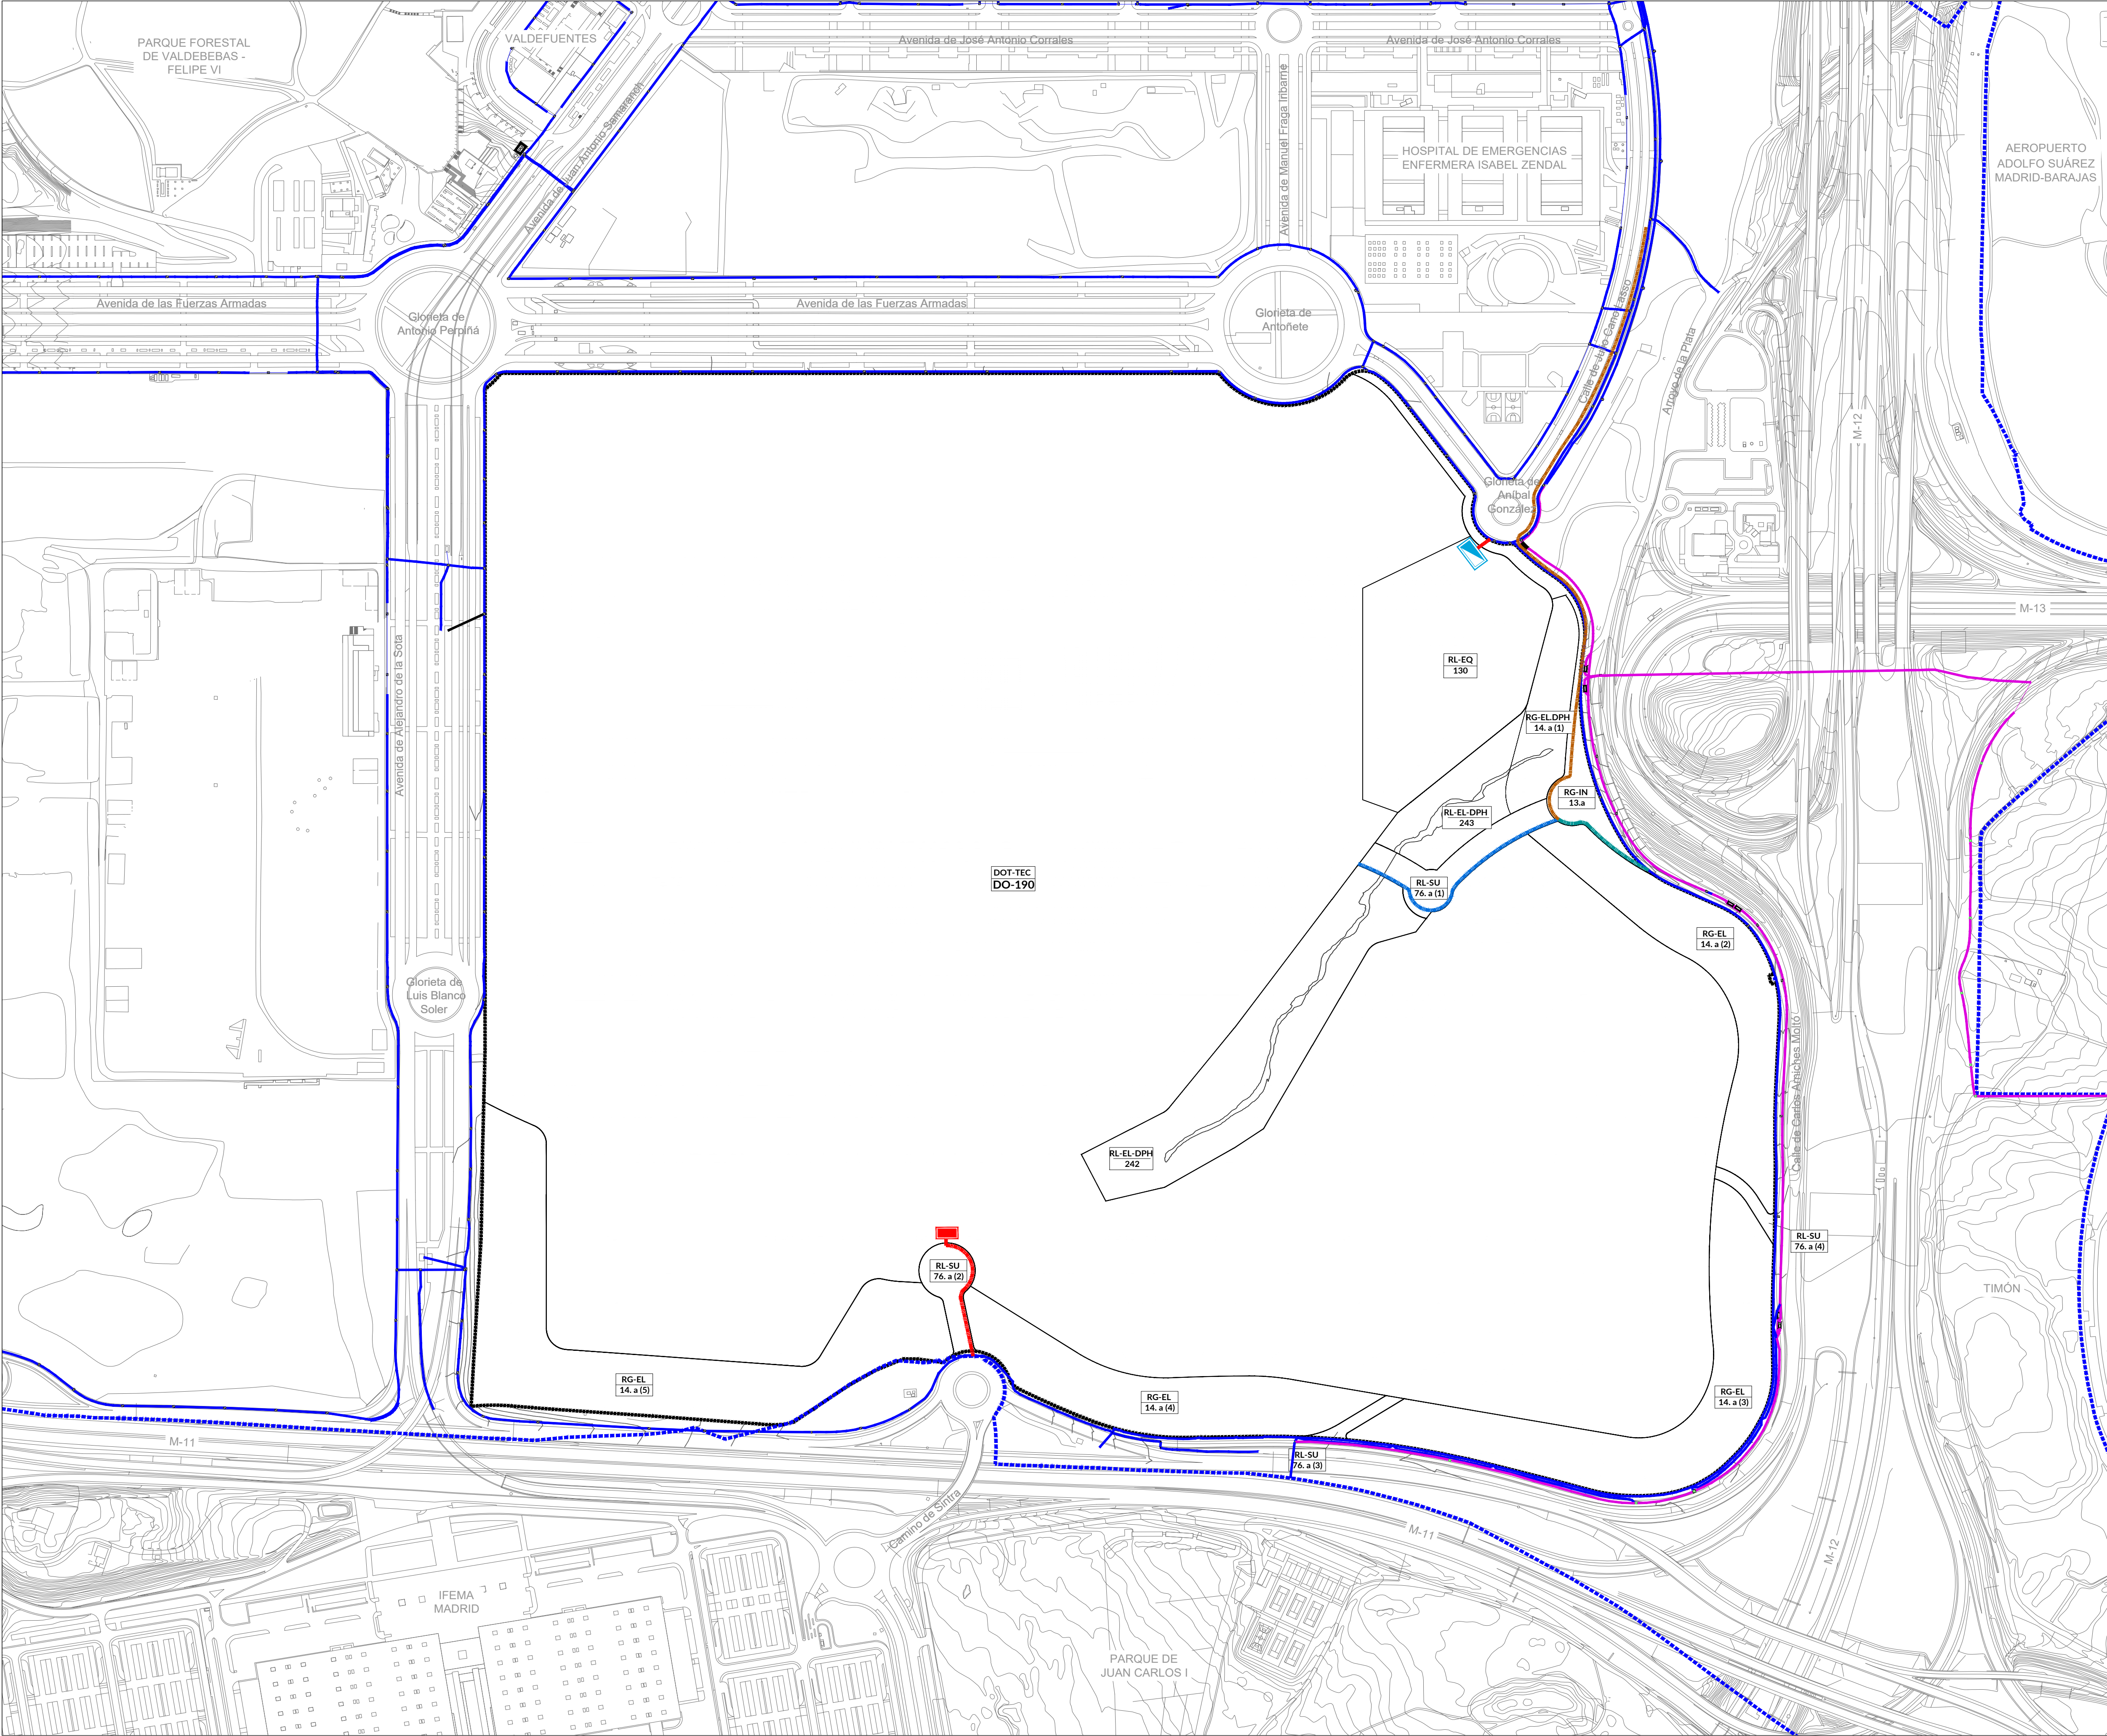

**MADRID**

Urbanismo,
Medio Ambiente
y Movilidad

MODIFICACIÓN PUNTUAL DEL PG97 EN LA
PARCELA DO-190 DEL APE.16.11 CIUDAD
AEROPORTUARIA Y PARQUE DE VALDEBEBAS

Leyenda

APE.16.11

Delimitación del ámbito de Actuación de Dotación

RL-SU

76. a (4)

Clave de zona de ordenanza

Número de manzana / parcela

ENERGÍA ELÉCTRICA

Canalización de Media y Baja Tension
Existente

Canalización de Alta Tensión Existente

Centro de Reparto Projectado

Centro de Seccionamiento Projectado

Canalización para 1 Lineas de MT
Projectada

Canalización para 2 Lineas de MT
Projectada

Canalización para 4 Lineas de MT
Projectada

Canalización para 5 Lineas de MT
Projectada

PLANOS DE ORDENACIÓN

TÍTULO DEL PLANO

PLANTA DE RED DE ENERGÍA ELÉCTRICA

ESCALA DIN-A1
1:3.000

ESCALA GRÁFICA
0 25 50 125 m

N
FECHA
Julio 2026

PLANO N.º
O-6.4

Información de Firmantes del Documento



MARIA BELEN COLLADA HOLLERAS - JEFE/A SERVICIO
EVA MARIA TORRES BERRUEJO - SUBDIRECTORA GENERAL DE PLANEAMIENTO
URL de Verificación: https://csv.madrid.es/VECSV_WBCONSULTA/verificarCove.do

Fecha Firma: 23/07/2026 20:05:00
Fecha Firma: 23/07/2026 13:54:08
CSV - CKXK25WW2AM3F6SP

