


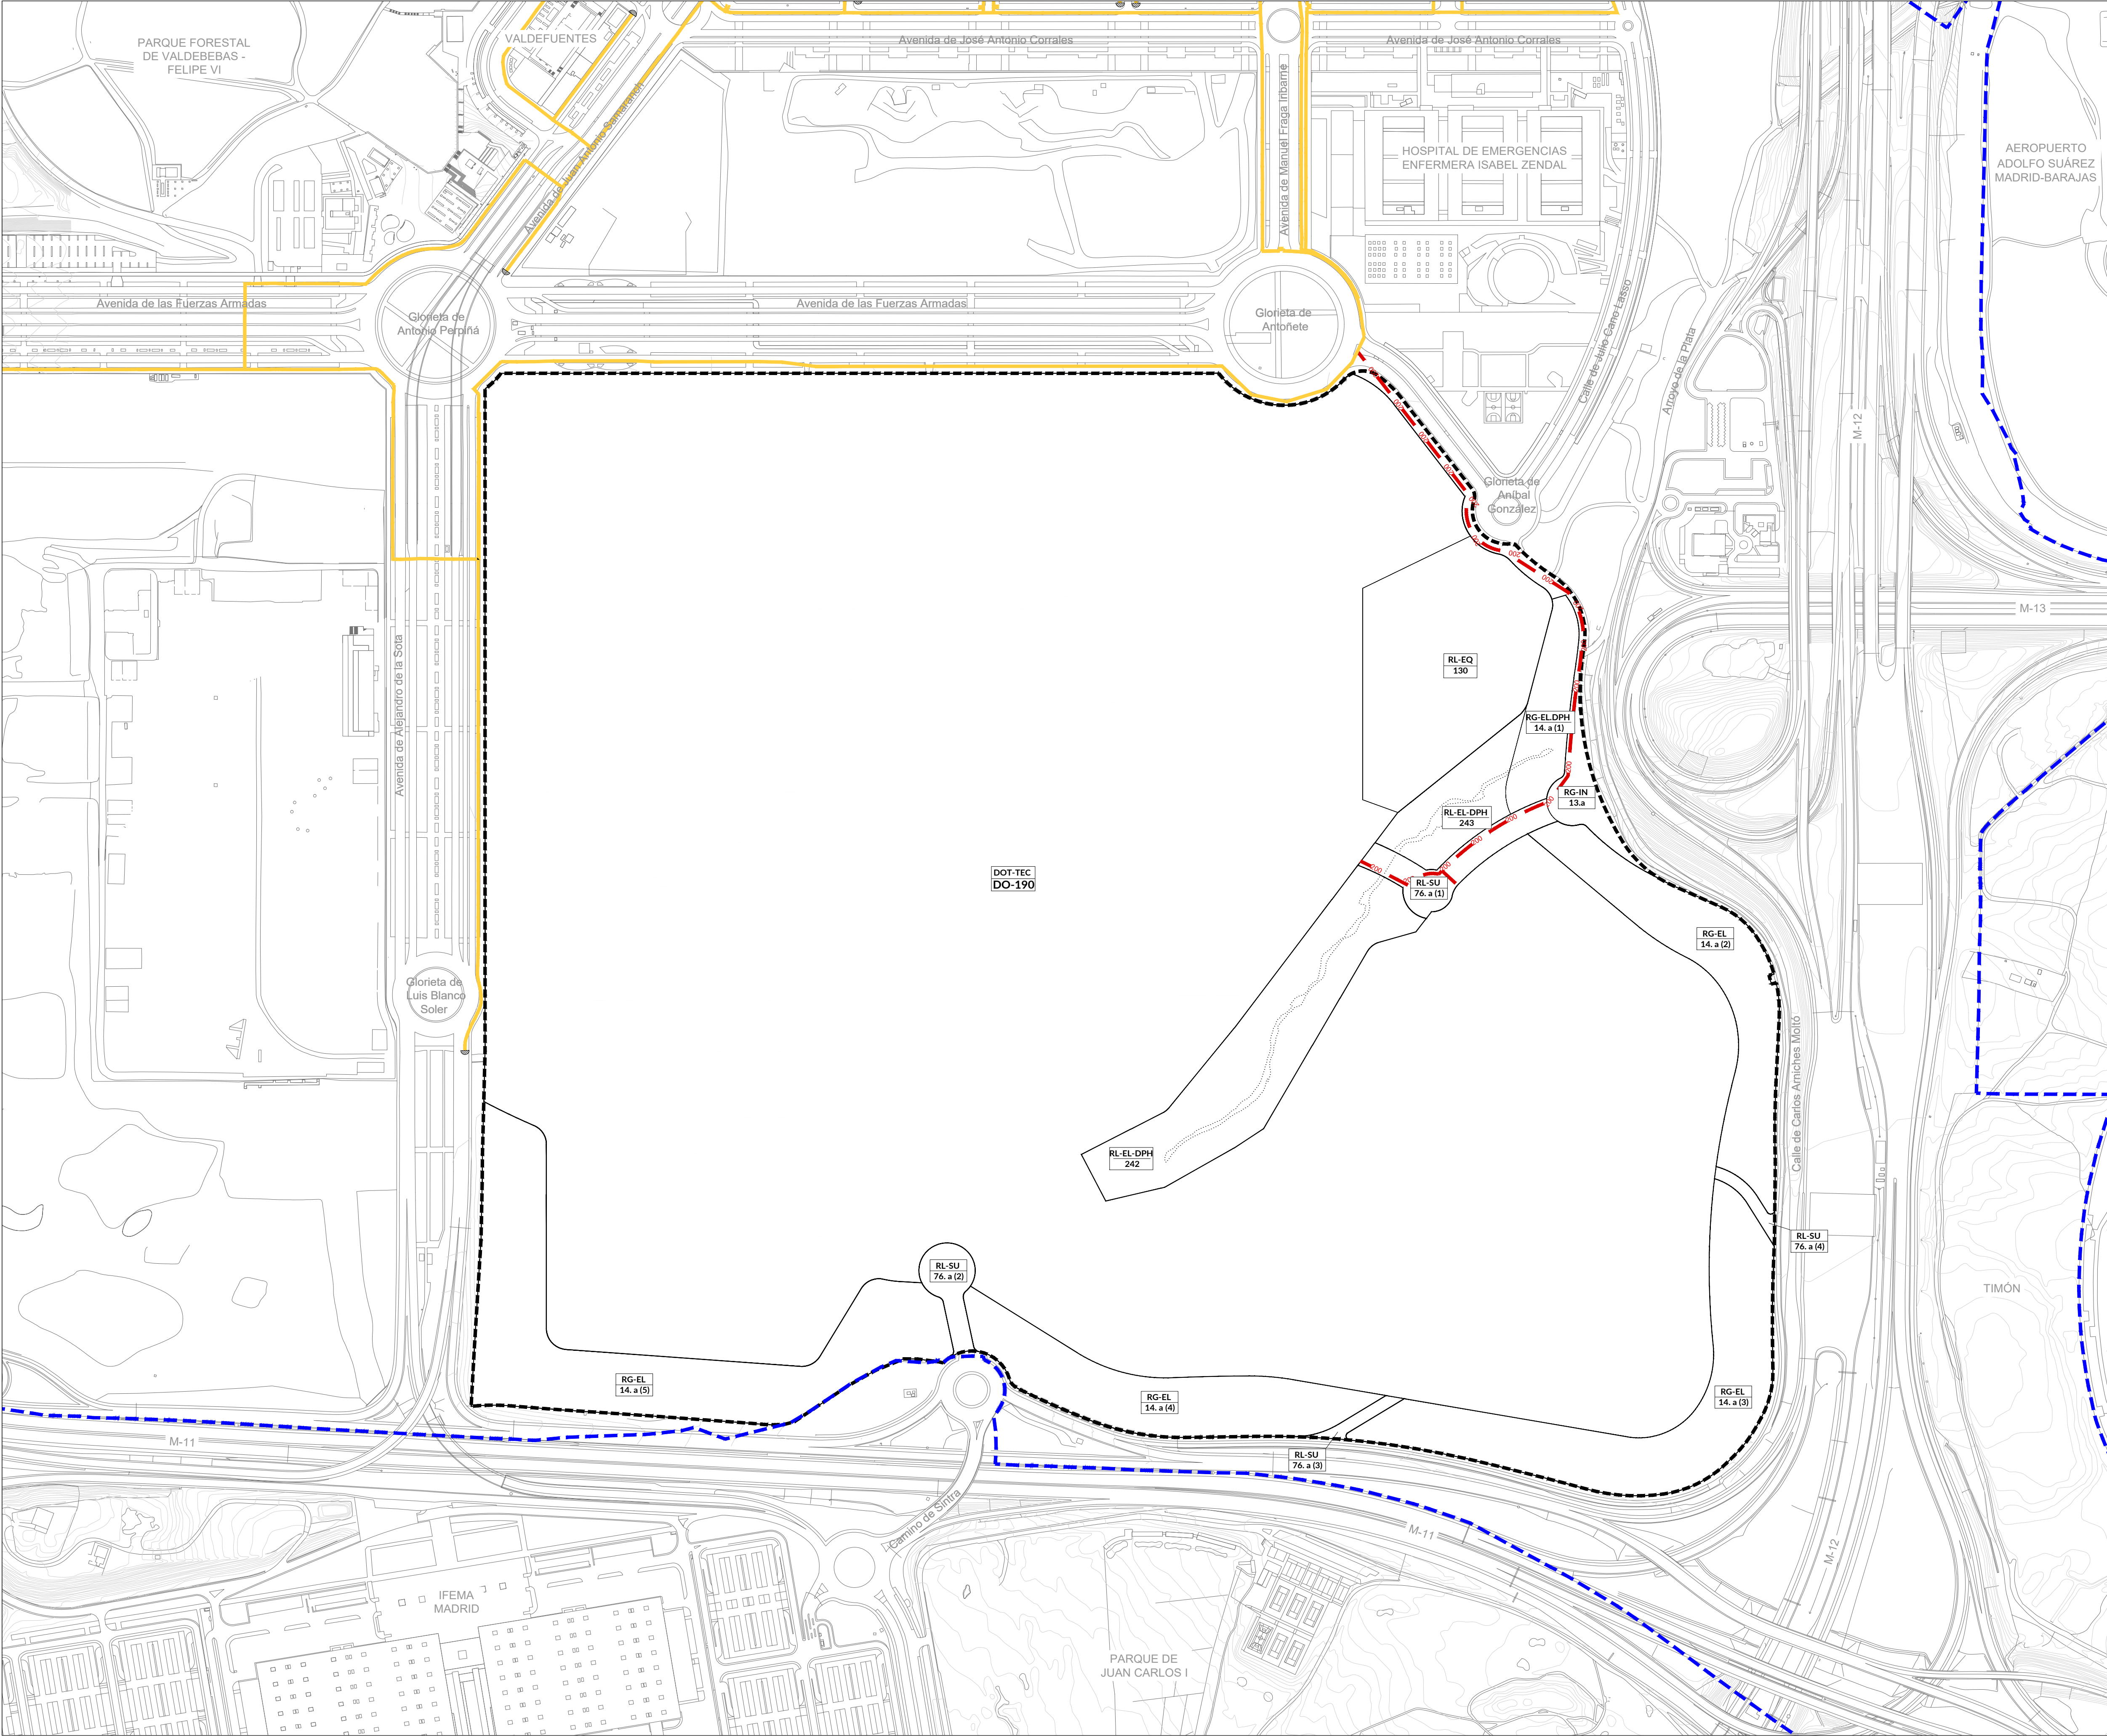

MADRID

Urbanismo,
Medio Ambiente
y Movilidad

**MODIFICACIÓN PUNTUAL DEL PG97 EN LA
PARCELA DO-190 DEL APE.16.11 CIUDAD
AEROPORTUARIA Y PARQUE DE VALDEBEBAS**

Leyenda

APE.16.11

Delimitación del ámbito de Actuación de Dotación

RL-SU

Clave de zona de ordenanza

76.a (4)

Número de manzana / parcela

RED DE GAS

Red de Conduccion de Gas Existente

Red de Conduccion de Gas Ø200 PE
Proyectada

PLANOS DE ORDENACIÓN

TÍTULO DEL PLANO

PLANTA DE RED DE GAS

ESCALA DIN-A1
1:3.000

ESCALA GRÁFICA
0 25 50 125 m

N
FECHA
Julio 2026

PLANO Nº:
O-6.5

