


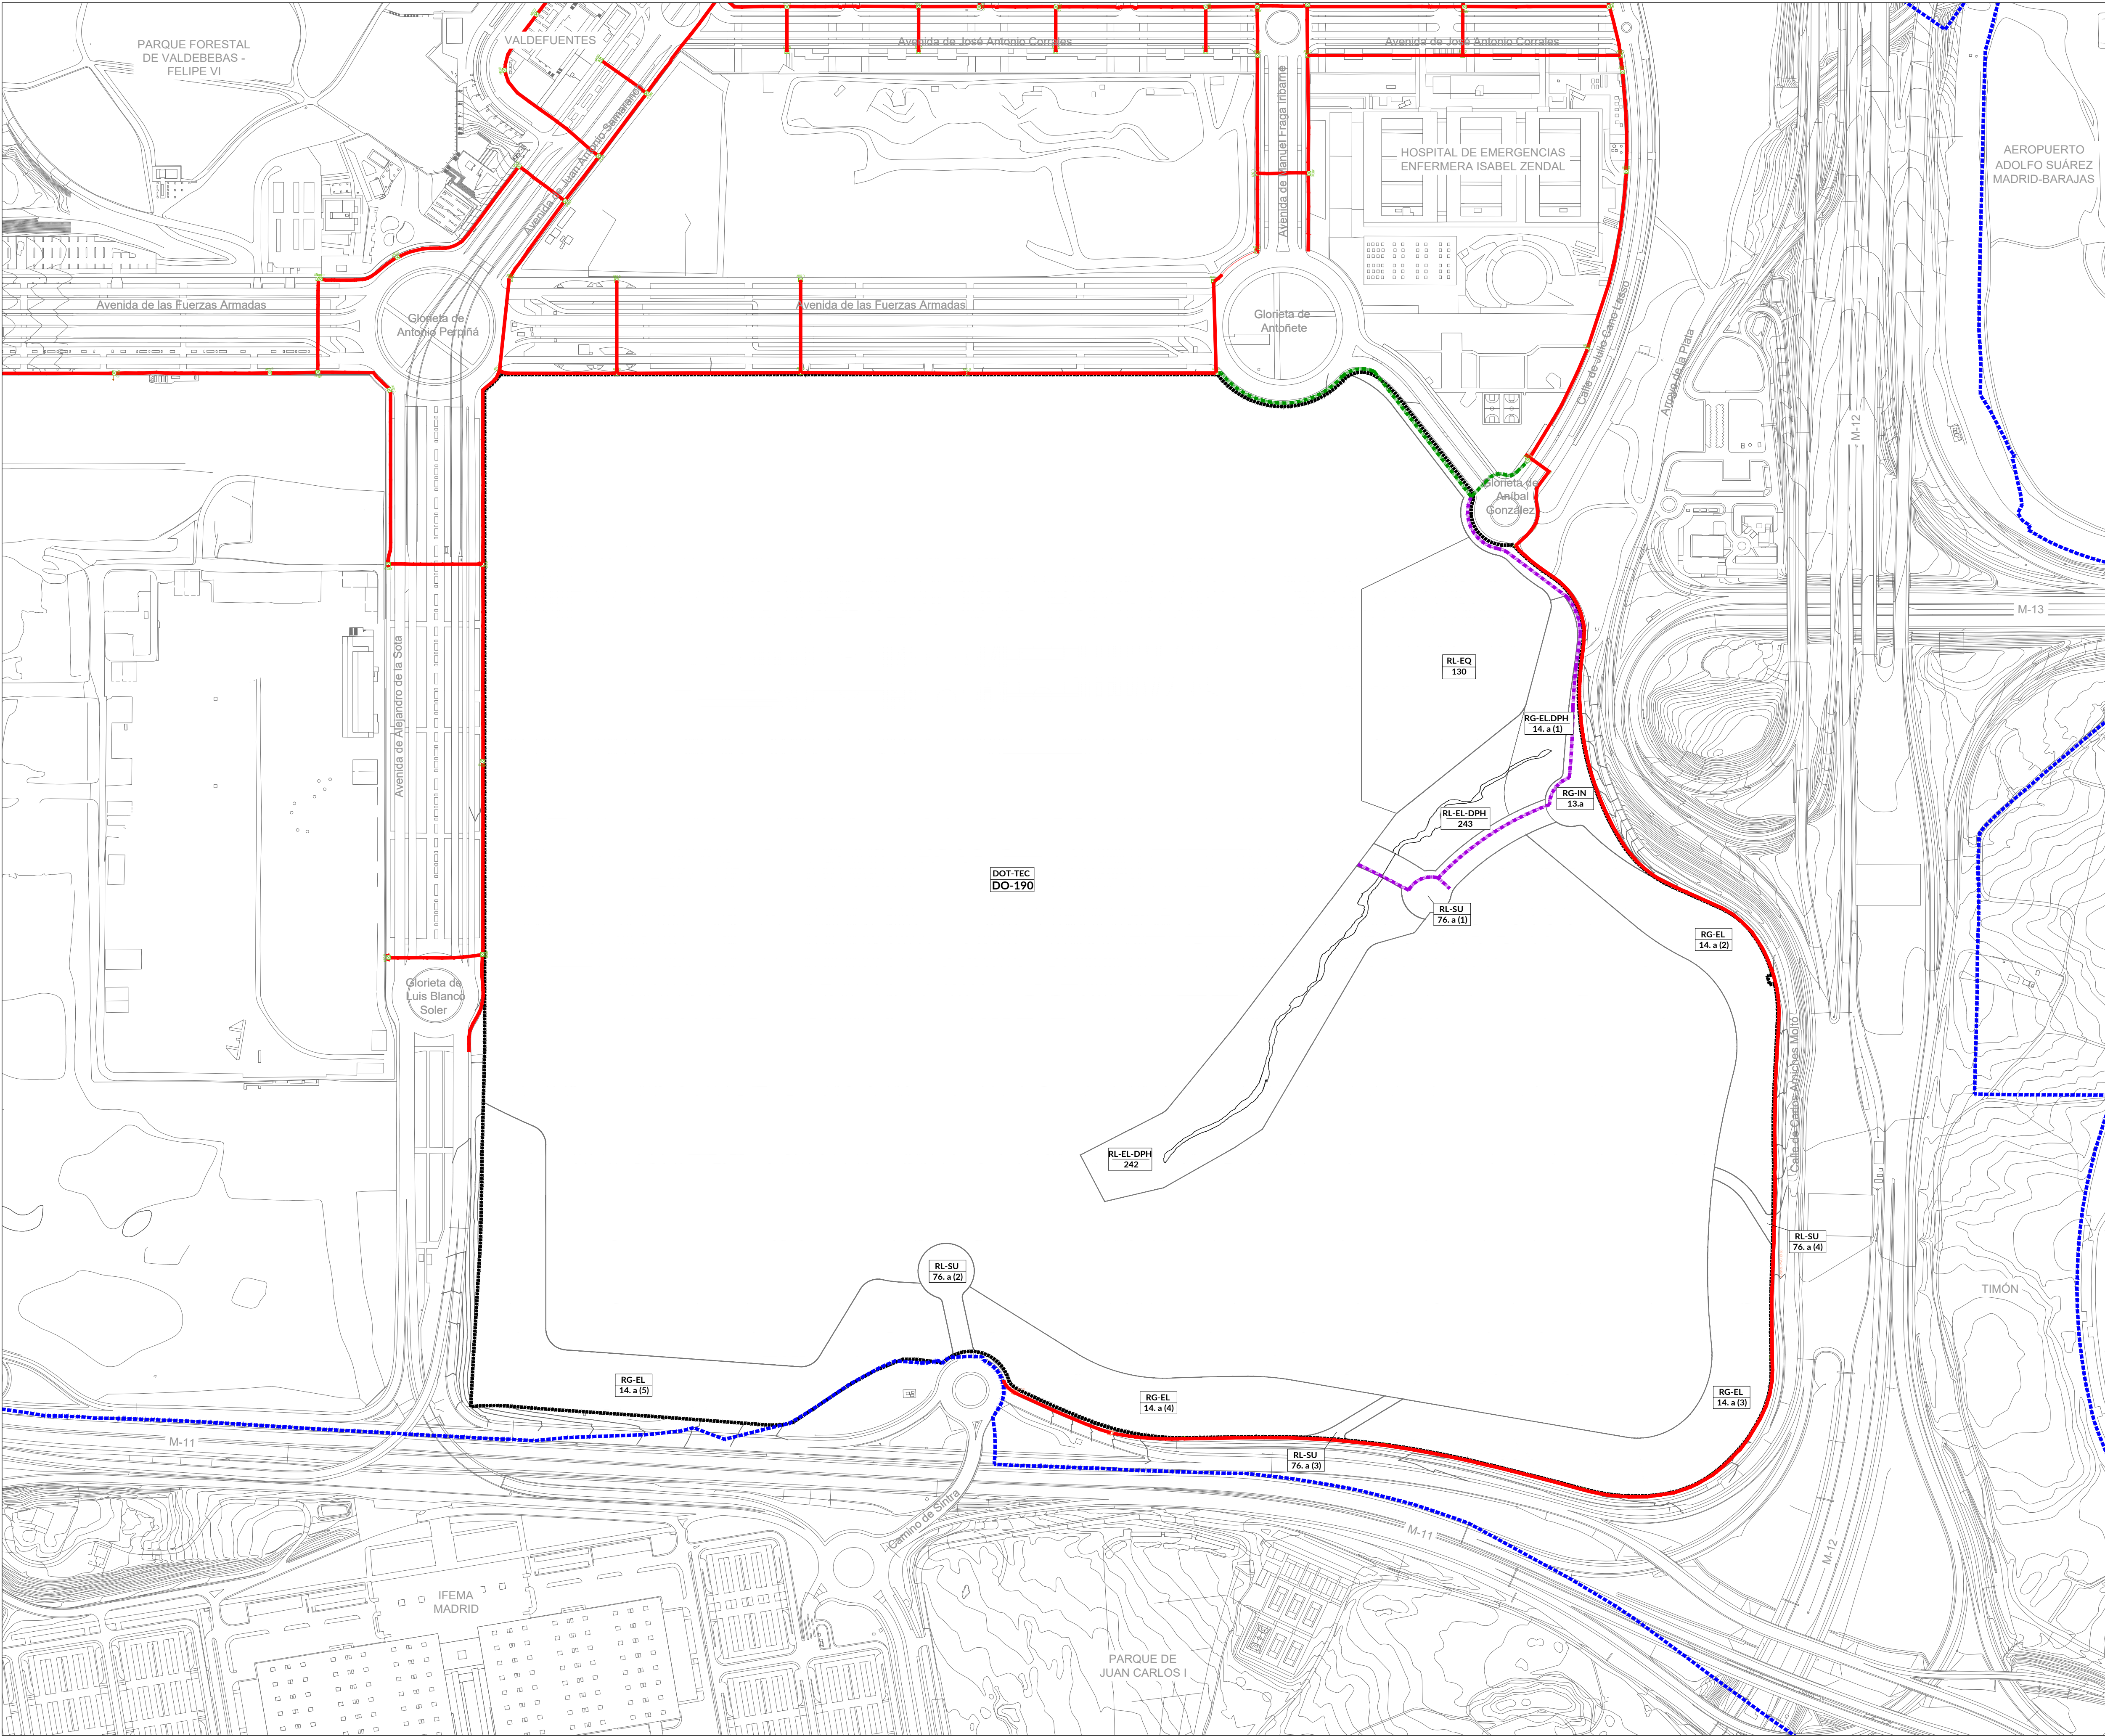

**MADRID**

Urbanismo,
Medio Ambiente
y Movilidad

MODIFICACIÓN PUNTUAL DEL PG97 EN LA
PARCELA DO-190 DEL APE.16.11 CIUDAD
AEROPORTUARIA Y PARQUE DE VALDEBEBAS

Legenda

APE.16.11

Delimitación del ámbito de Actuación de Dotación

RL-SU

Clave de zona de ordenanza

76.a (4)

Número de manzana / parcela

TELECOMUNICACIONES

Red de Canalización Existente

Red de Canalización Proyectada
6 Conductos Ø110

Red de Canalización Proyectada
4 Conductos Ø110

PLANOS DE ORDENACIÓN

TÍTULO DEL PLANO

PLANTA DE RED DE
TELECOMUNICACIONES

ESCALA DIN-A1
1:3.000

ESCALA GRÁFICA
0 25 50 125 m

N
FECHA
Julio 2026

PLANO Nº:
O-6.6

Información de Firmantes del Documento

MARIA BELEN COLLADA HOLLUERAS - JEFE/A SERVICIO
EVA MARIA TORRES BERRUEZO - SUBDIRECTORA GENERAL DE PLANEAMIENTO
URL de Verificación: https://csv.madrid.es/VECSV_WBCONSULTA/verificarCove.do

Fecha Firma: 22/07/2026 20:04:19
Fecha Firma: 23/07/2026 13:54:50
CSV: C33TKSRWALICNF


MADRID