


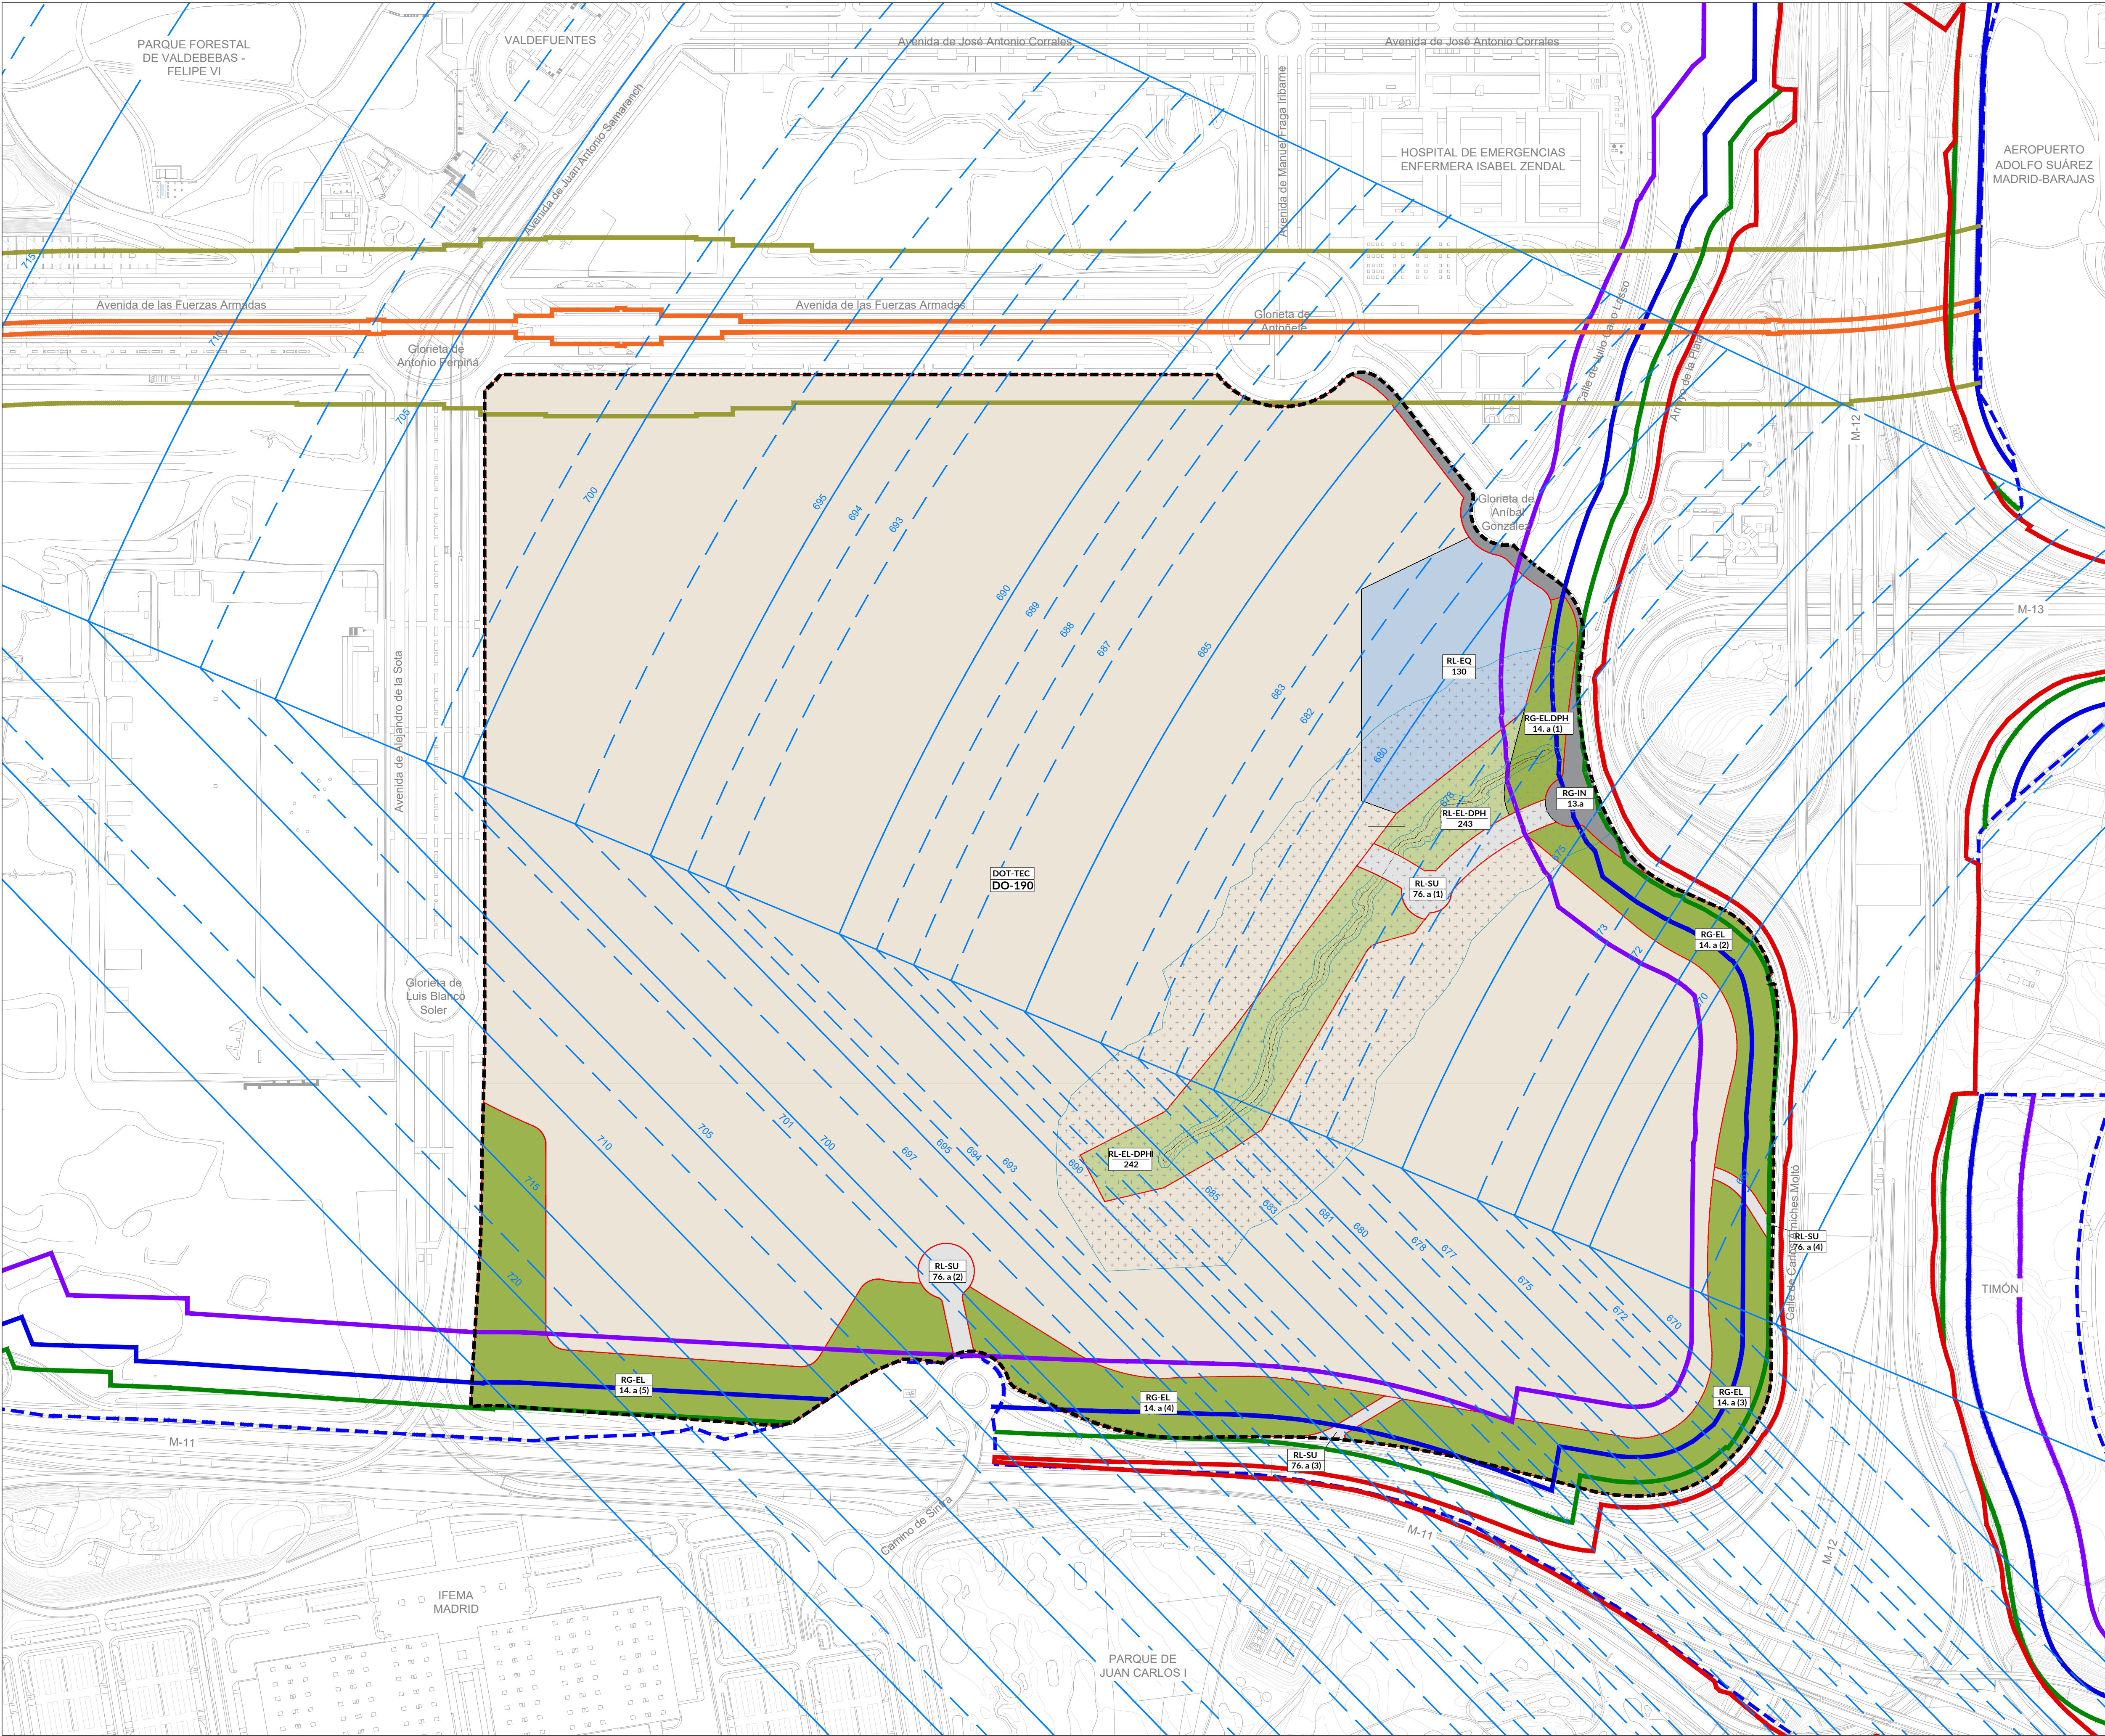

**MADRID**

Urbanismo,
Medio Ambiente
y Movilidad

**MODIFICACIÓN PUNTUAL DEL PG97 EN LA
PARCELA DO-190 DEL APE.16.11 CIUDAD
AEROPORTUARIA Y PARQUE DE VALDEBEBAS**

Legenda

APE.16.11

Delimitación del ámbito de Actuación de Dotación

Alineación Oficial

RL-SU

76.a (4)

Clave de zona de ordenanza

Número de manzana / parcela

AFECCIONES Y SERVIDUMBRES

APLICACIÓN DE LA LEY DE CARRETERAS DEL ESTADO

Límite de la Zona de Dominio Público (8m M-40 R-2 M12 M-11 desde la arista exterior de la explanación)

Línea Límite de la Edificación (50m R-2 M11 y M12 100 m en M-40 desde la arista exterior)

Límite de Servidumbre (25m M-40, R-2 M12 M11 desde la arista exterior de la explanación)

Límite de Afección (100m M-40 ,R-2 M12 M11 desde la arista exterior de la explanación)

APLICACIÓN DE LA LEY DEL SECTOR FERROVIARIO

Límite de la Zona de Dominio Público en subsuelo

Límite de la Zona de Protección (70m desde la arista exterior del túnel)

SERVIDUMBRES DEL AEROPUERTO ADOLFO SUÁREZ MADRID-BARAJAS

Superficies de limitación de alturas

APLICACIÓN DE LA LEY DE AGUAS

Límite de la Zona de Dominio Público Hidráulico

Zona de servidumbre (5m)

Zona de policía (100m)

PLANOS DE ORDENACIÓN

TÍTULO DEL PLANO

**COMPATIBILIDAD CON
AFECCIONES Y SERVIDUMBRES**

ESCALA DIN-A1
1:3.000

ESCALA GRÁFICA
0 25 50 125 m

N
FECHA
Julio 2026

PLANO Nº:
0-7

**MADRID**

MARIA BELEN COLLADA HOLLIGERAS - JEFE/A SERVICIO
EVA MARIA TORRES BERRUEJO - SUBDIRECTORA GENERAL DE PLANEAMIENTO
URL de Verificación: https://csv.madrid.es/VECSV_WBCONSULTA/verificarCove.do

Información de Firmantes del Documento

Fecha Firma: 22/07/2026 20:03:40
Fecha Firma: 23/07/2026 13:55:18
CSV: CK7R5M2B8F5EYK2

