


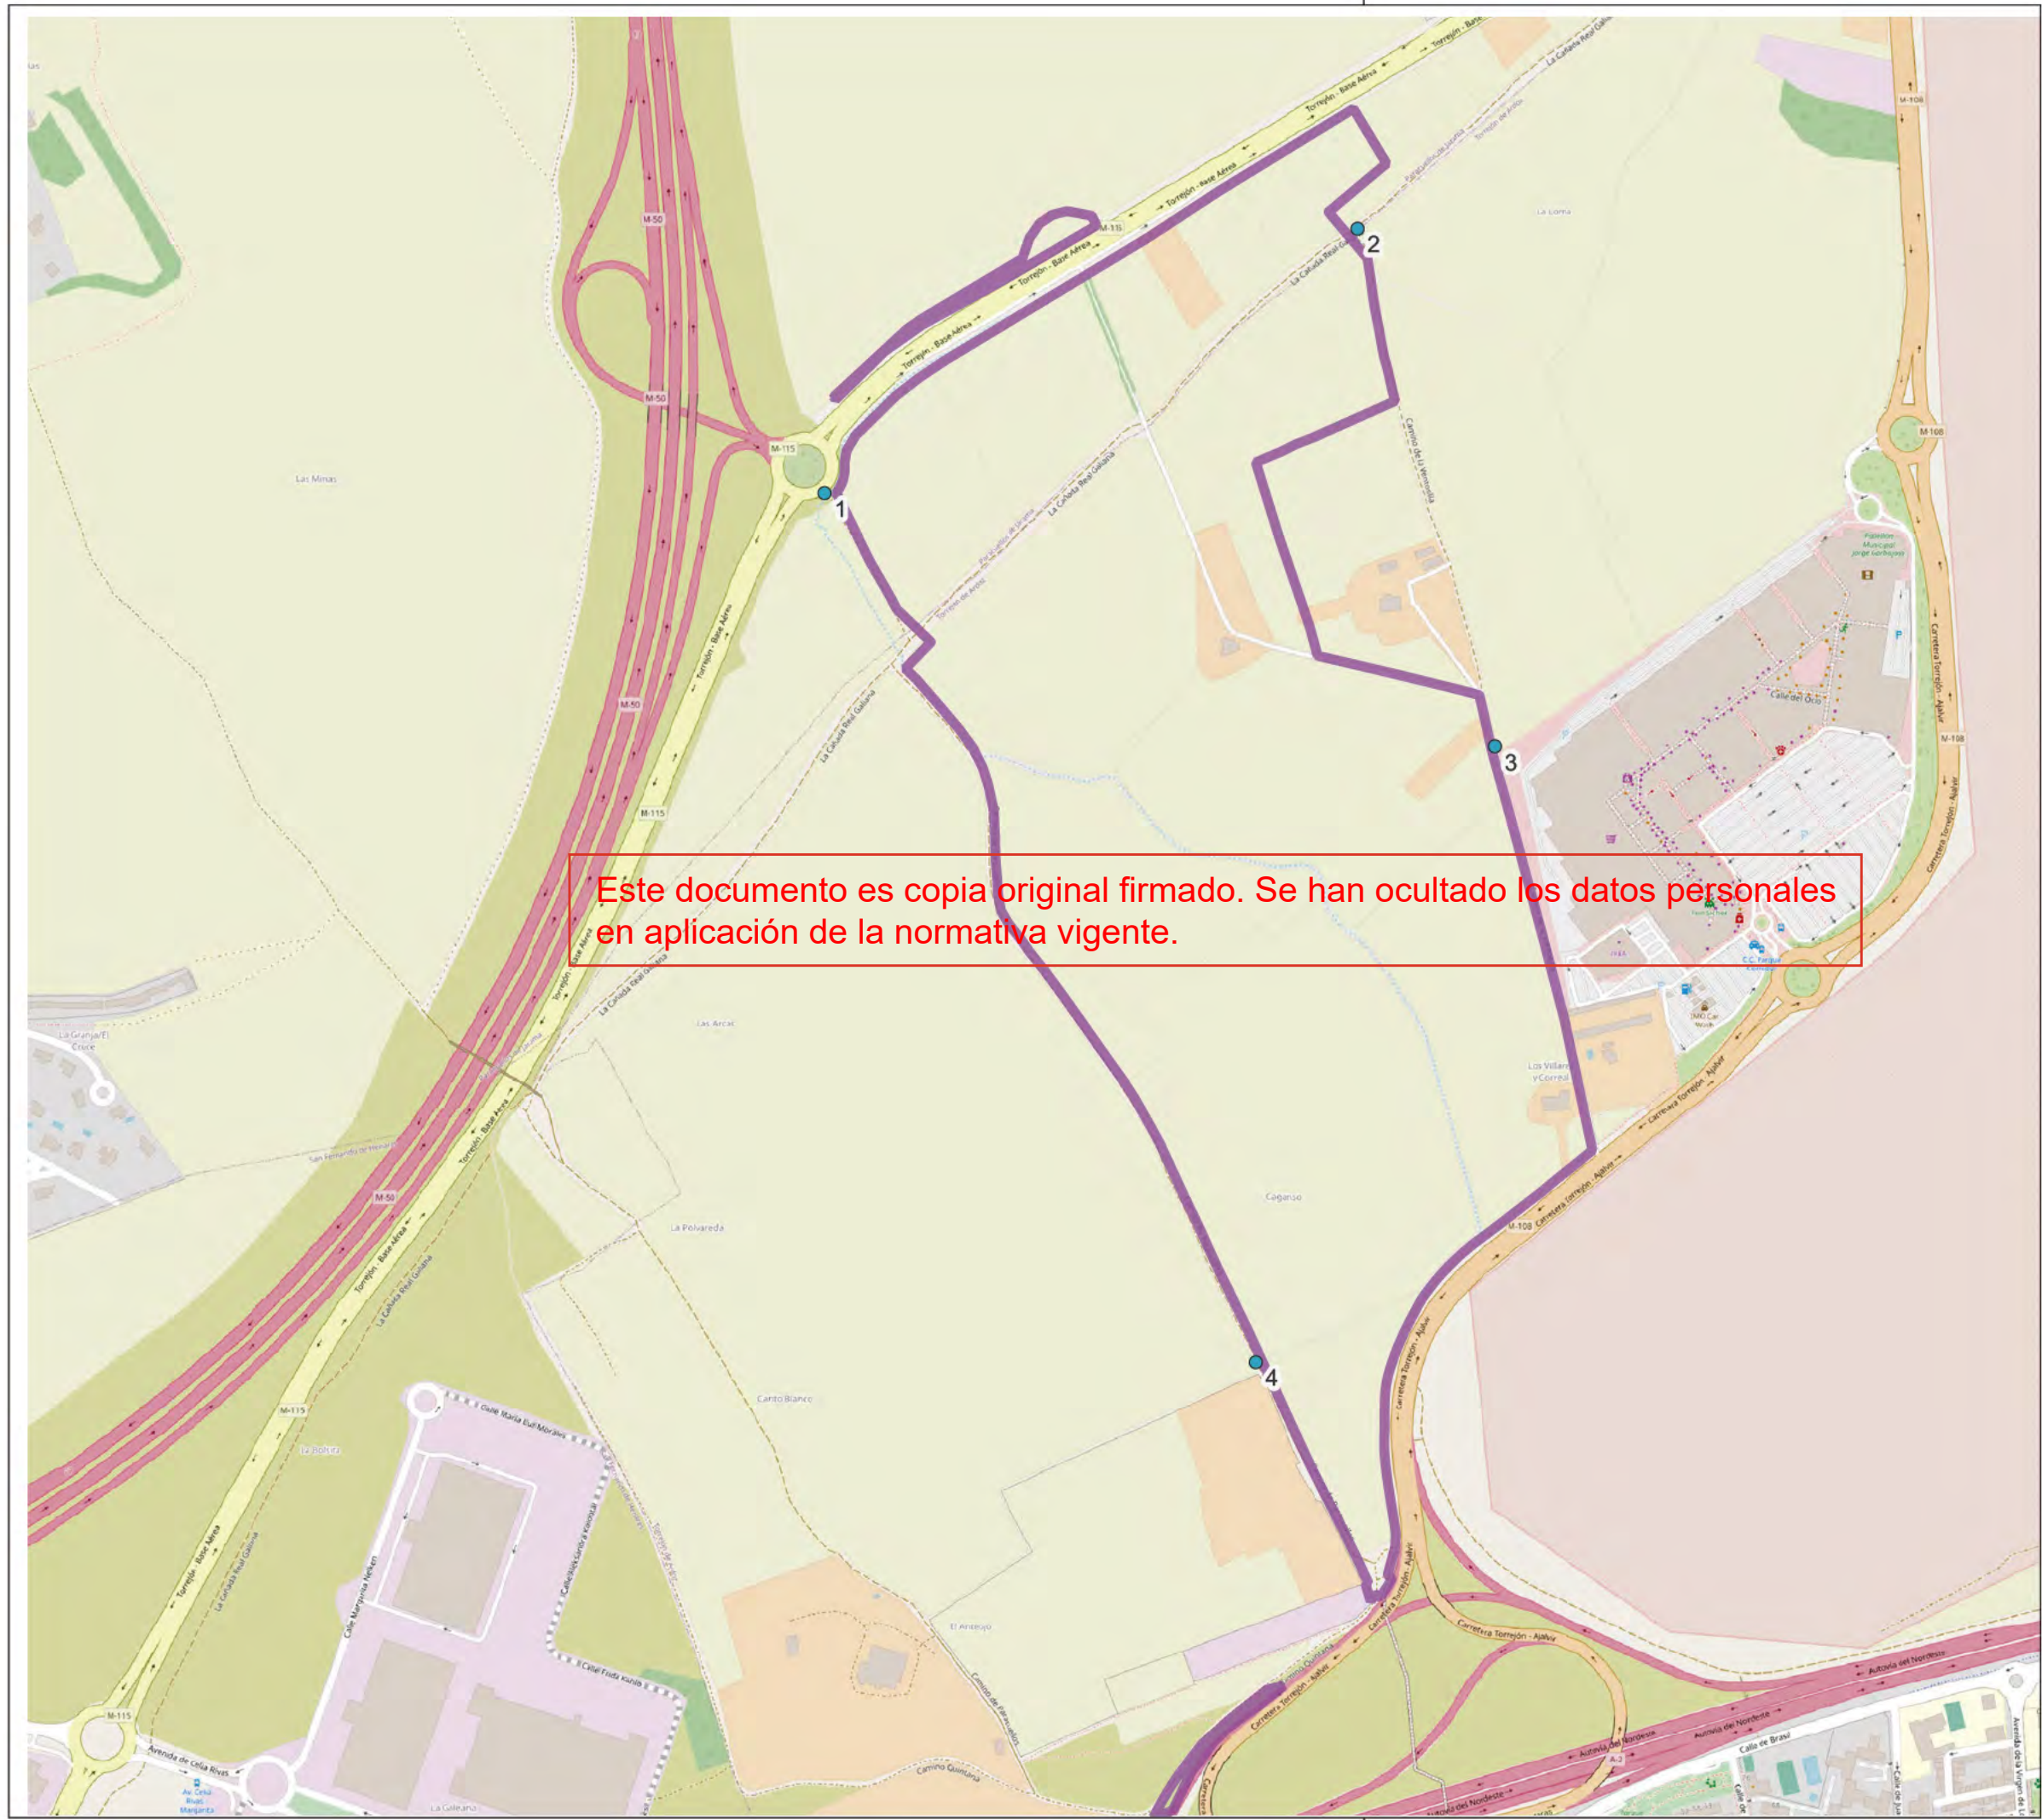

Este documento es copia original firmado. Se han ocultado los datos personales en aplicación de la normativa vigente.

Leyenda

Coordenadas puntos de medición

id	UTM X	UTM Y
1	458157.84	4481039.74
2	458819.42	4481367.87
3	458989.88	4480725.43
4	458693.14	4479960.96

Límite del ámbito

PROYECTO

Proyecto de Alcance Regional
INDRA TECHNOLOGY HUB

PROPIEDAD

indra

Avenida de Bruselas, 35
28108 Alcobendas, Madrid
Tel.: (+34) 91 480 50 00
Fax: (+34) 91 480 50 80
e-mail: indra@indracompany.com

CONSULTORES

Ortiz. Leon
ARQUITECTOS

Pasaje de Enrique Ruano 4B
28001 Madrid
Tel.: (+34) 91 435 03 98
e-mail: ol@ortizleon.com

OPCIONA
Gestión y Proyectos, s.l.

C/ Angel, 6, 1 izq
28005 Madrid
TEL: 91 365 01 81
e-mail: opcionagyp@gmail.com

IGB
Ingeniería Básica

C/ Mesena, 83
28033 Madrid
TEL: 91 532 00 33
FAX: 91 532 58 81
e-mail: igb@grupoigb.com

AUTOR:

PLANO:

Estudio de ruido.
Puntos de medición.

FASE


FECHA:
MAYO 2026

ESCALA
1:8000

FORMATO
A3

Comprobado

PLANO Nº
1.1

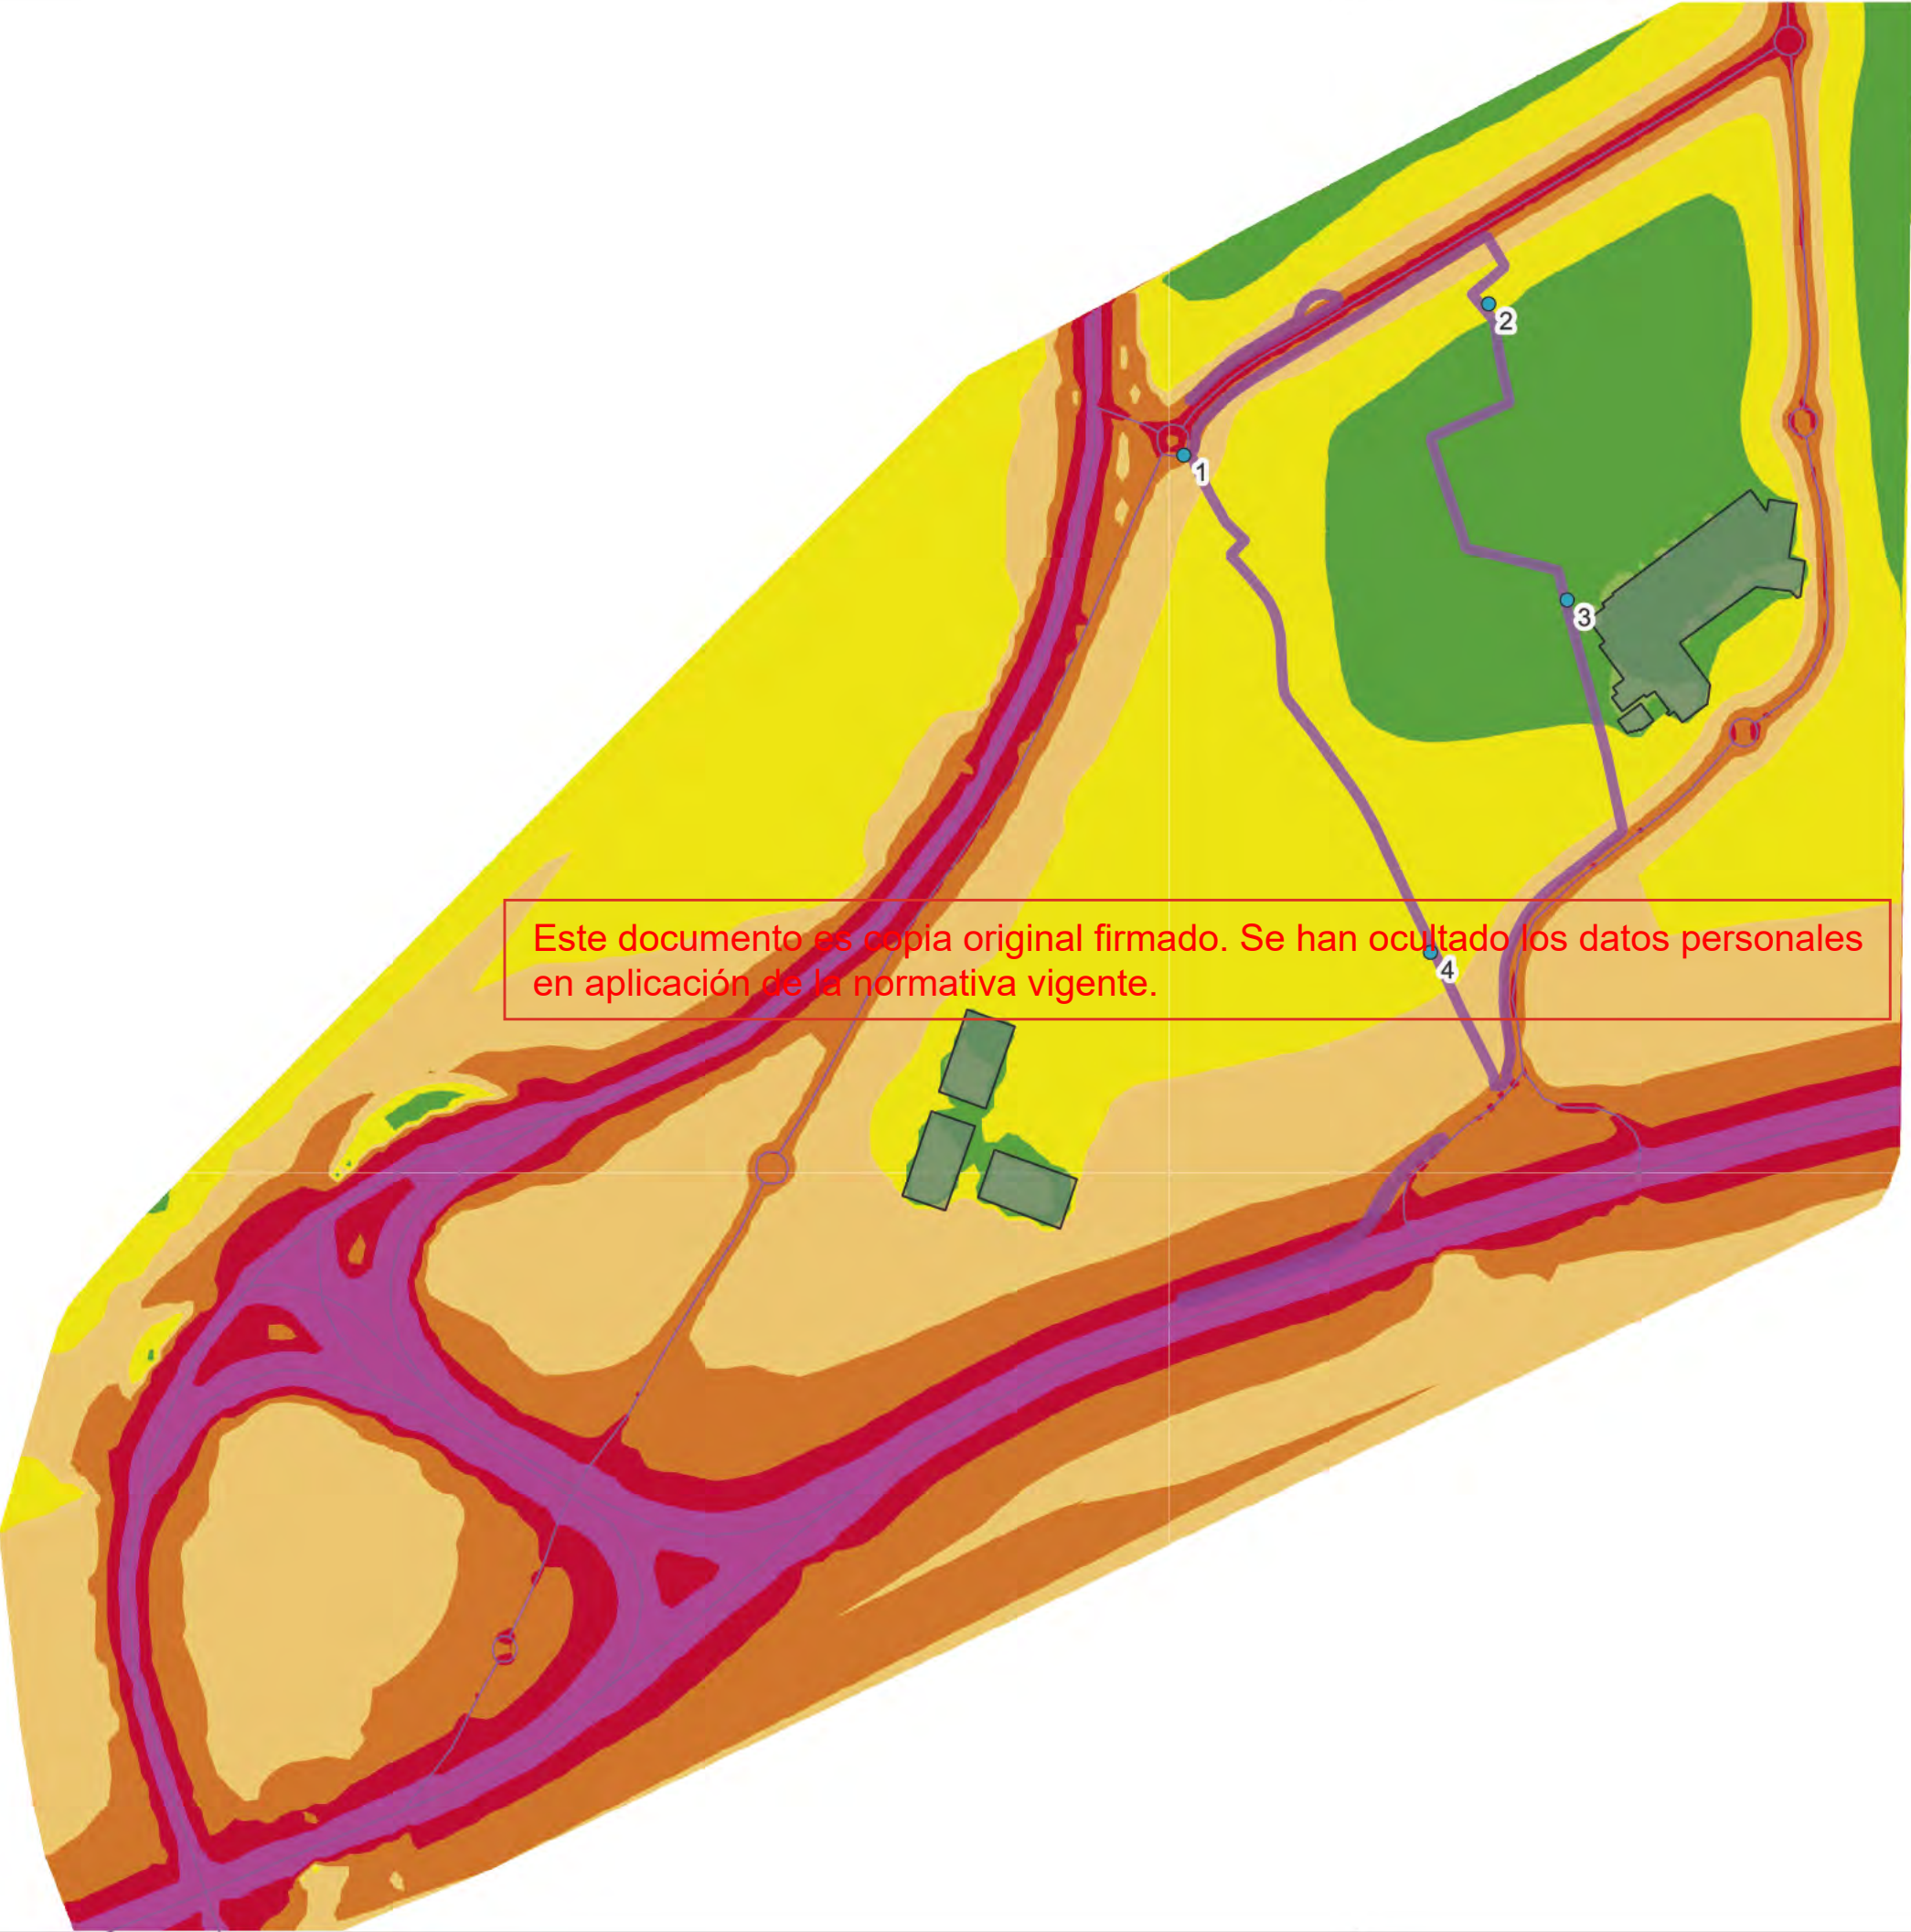


Leyenda

Niveles sonoros - Día (Ld)

- < 50 dB (A)
- 50 - 55 dB (A)
- 55 - 60 dB (A)
- 60 - 65 dB (A)
- 65 - 70 dB (A)
- 70 - 75 dB (A)
- > 75 dB (A)

PROYECTO			
Proyecto de Alcance Regional INDRA TECHNOLOGY HUB			
PROPIEDAD			
 Avenida de Bruselas, 35 28108 Alcobendas, Madrid Tel.: (+34) 91 480 50 00 Fax: (+34) 91 480 50 80 e-mail: indra@indracompany.com			
CONSULTORES			
 Pasaje de Enrique Ruano 4B 28001 Madrid Tel.: (+34) 91 435 03 98 e-mail: ol@ortizleon.com			
 C/ Angel, 6, 1 izq 28005 Madrid TEL: 91 365 01 81 e-mail: opcionagyp@gmail.com		 C/ Mesena, 83 28033 Madrid TEL: 91 532 00 33 FAX: 91 532 58 81 e-mail: igb@grupoigb.com	
AUTOR:			
PLANO:			
Estudio de ruido. Situacion Preoperacional Ldía.			
FASE		FECHA: MAYO 2026	
ESCALA 1:15000	FORMATO A3	Comprobado	PLANO Nº 1.2

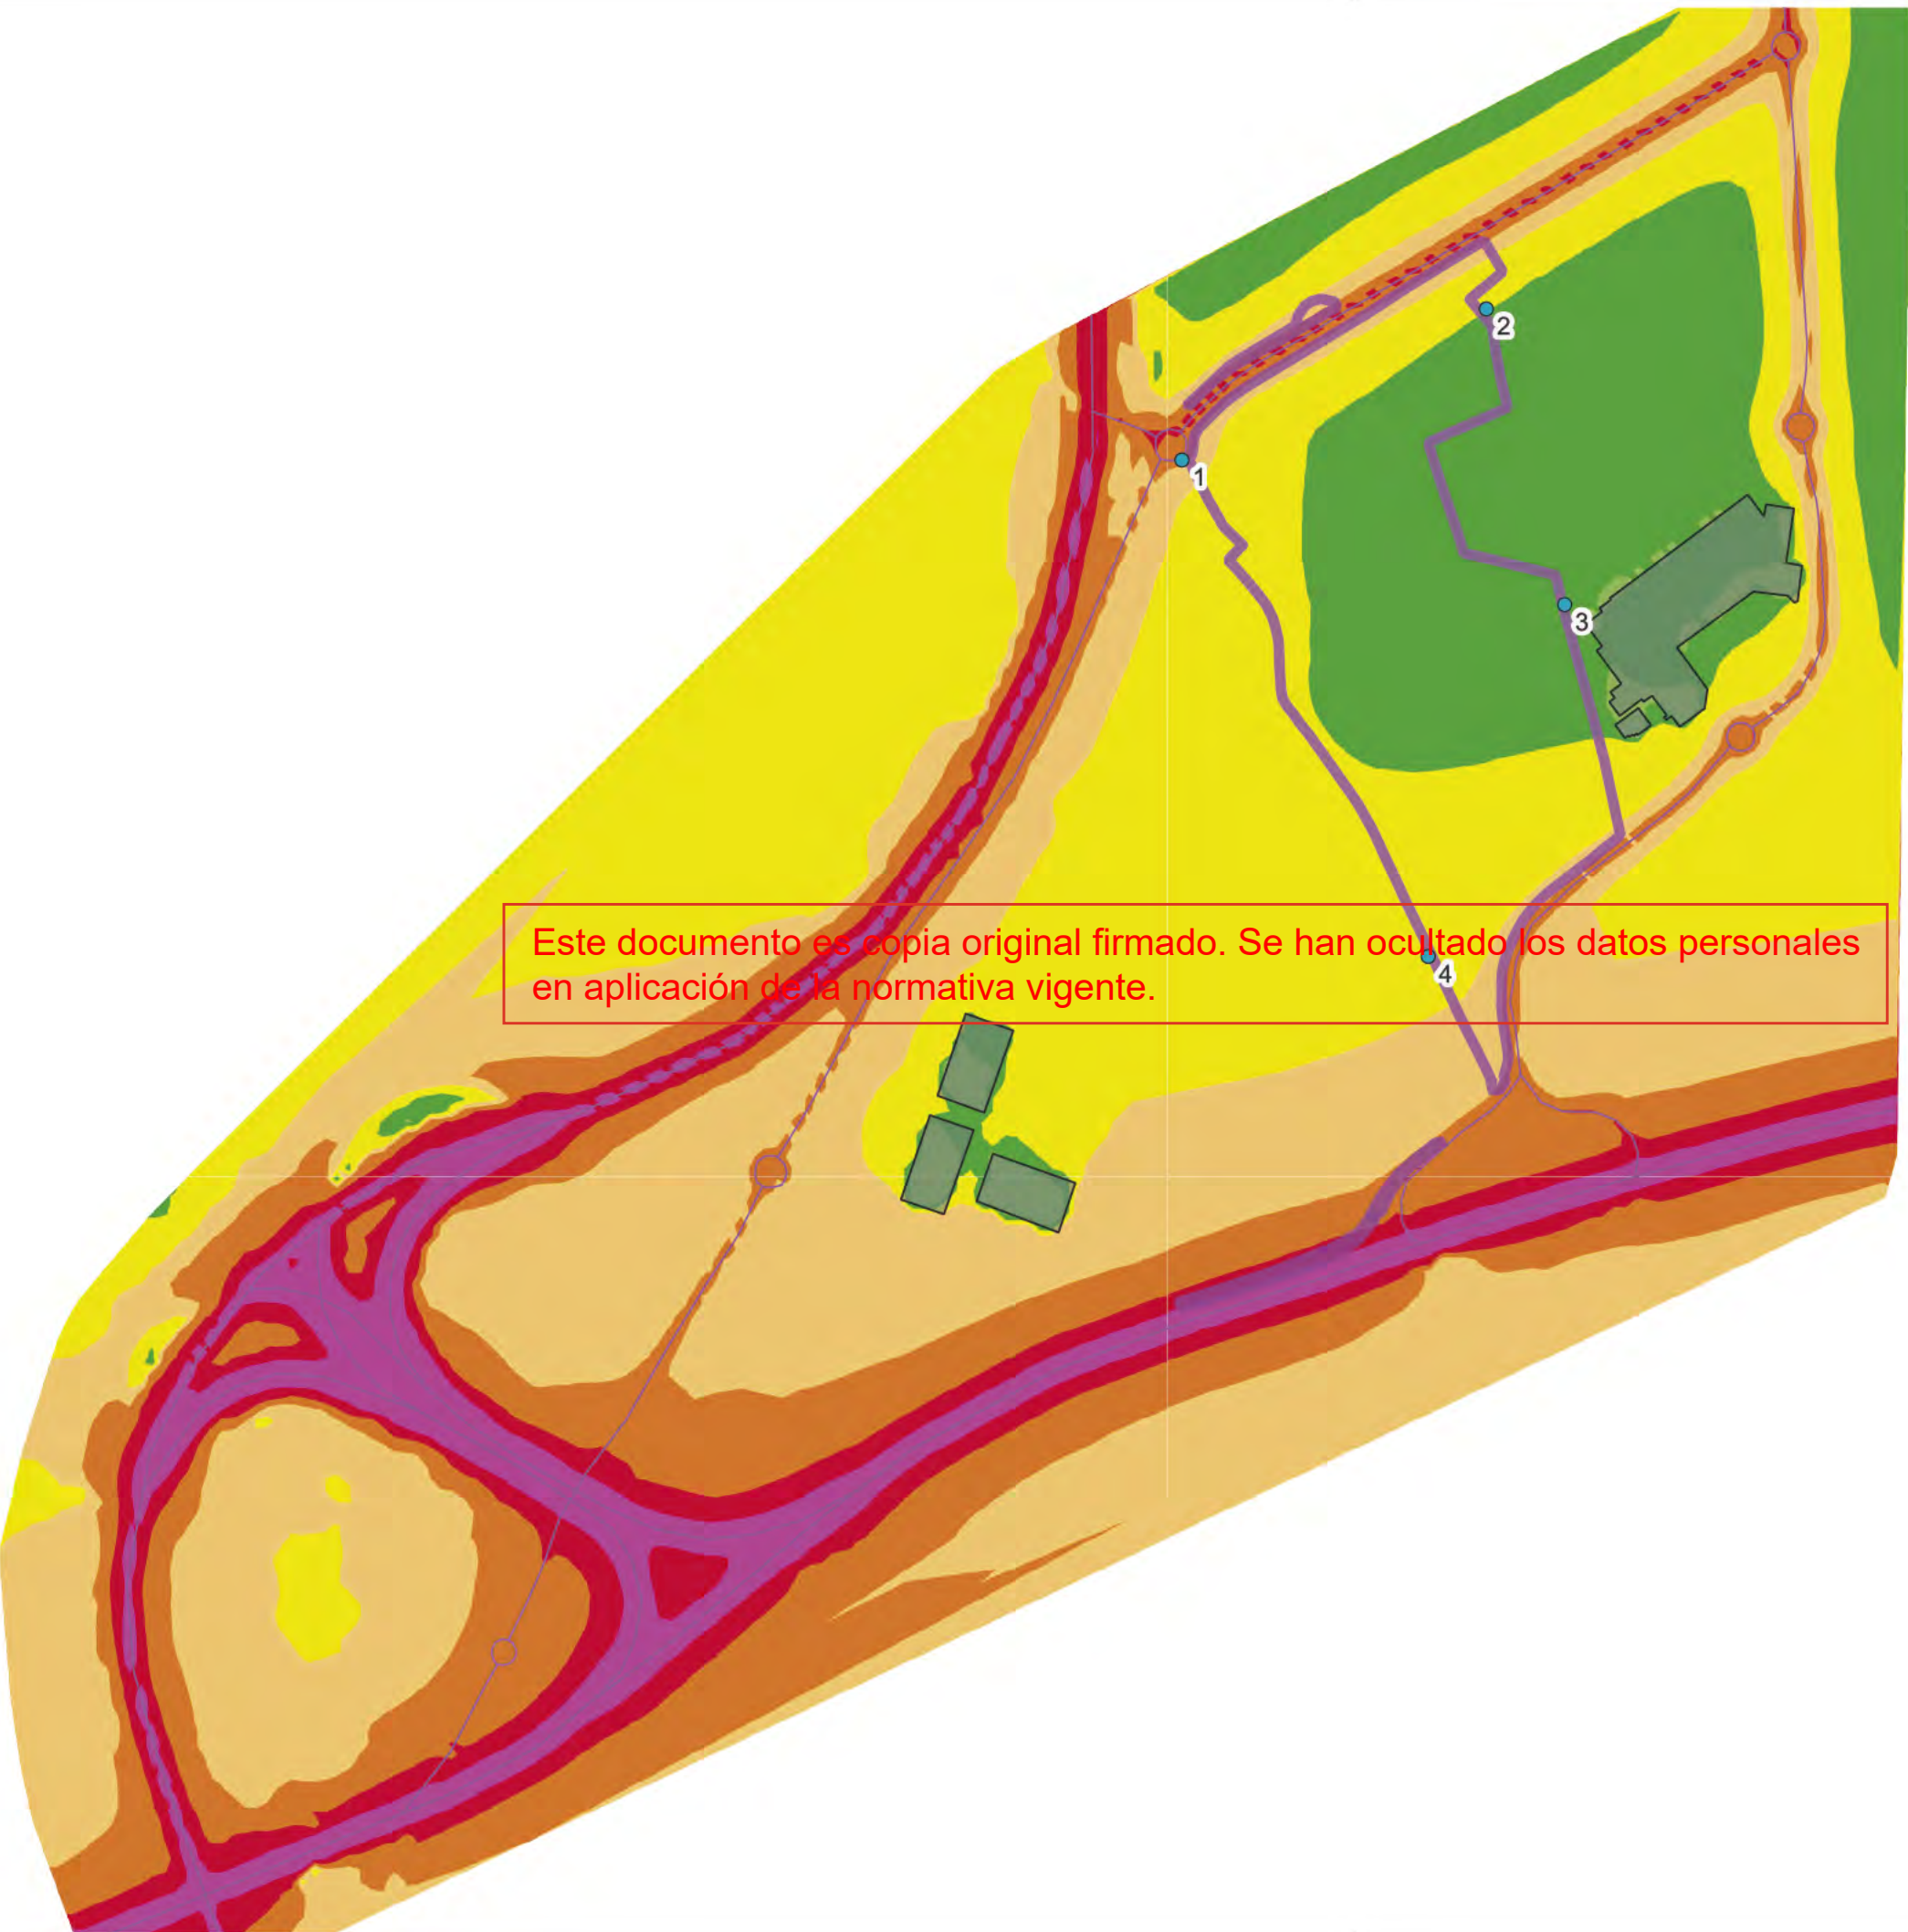

Leyenda

Niveles sonoros - Día (Ld)

- < 50 dB (A)
- 50 - 55 dB (A)
- 55 - 60 dB (A)
- 60 - 65 dB (A)
- 65 - 70 dB (A)
- 70 - 75 dB (A)
- > 75 dB (A)

PROYECTO

Proyecto de Alcance Regional
INDRA TECHNOLOGY HUB

PROPIEDAD

indra

Avenida de Bruselas, 35
28108 Alcobendas, Madrid
Tel.: (+34) 91 480 50 00
Fax: (+34) 91 480 50 80
e-mail: indra@indracompany.com

CONSULTORES

Ortiz. Leon
ARQUITECTOS

Pasaje de Enrique Ruano 4B
28001 Madrid
Tel.: (+34) 91 435 03 98
e-mail: ol@ortizleon.com

OPCIONA
Gestión y Proyectos, S.L.

C/ Angel, 6, 1 izq
28005 Madrid
TEL: 91 365 01 81
e-mail: opcionagyp@gmail.com

IGB
Ingeniería Básica

C/ Mesena, 83
28033 Madrid
TEL: 91 532 00 33
FAX: 91 532 58 81
e-mail: igb@grupoigb.com

AUTOR:

PLANO:

Estudio de ruido.
Situación Preoperacional Ltarde.

FASE


FECHA:

ESCALA
1:15000

FORMATO
A3

Comprobado
MAYO 2026

PLANO Nº
1.3

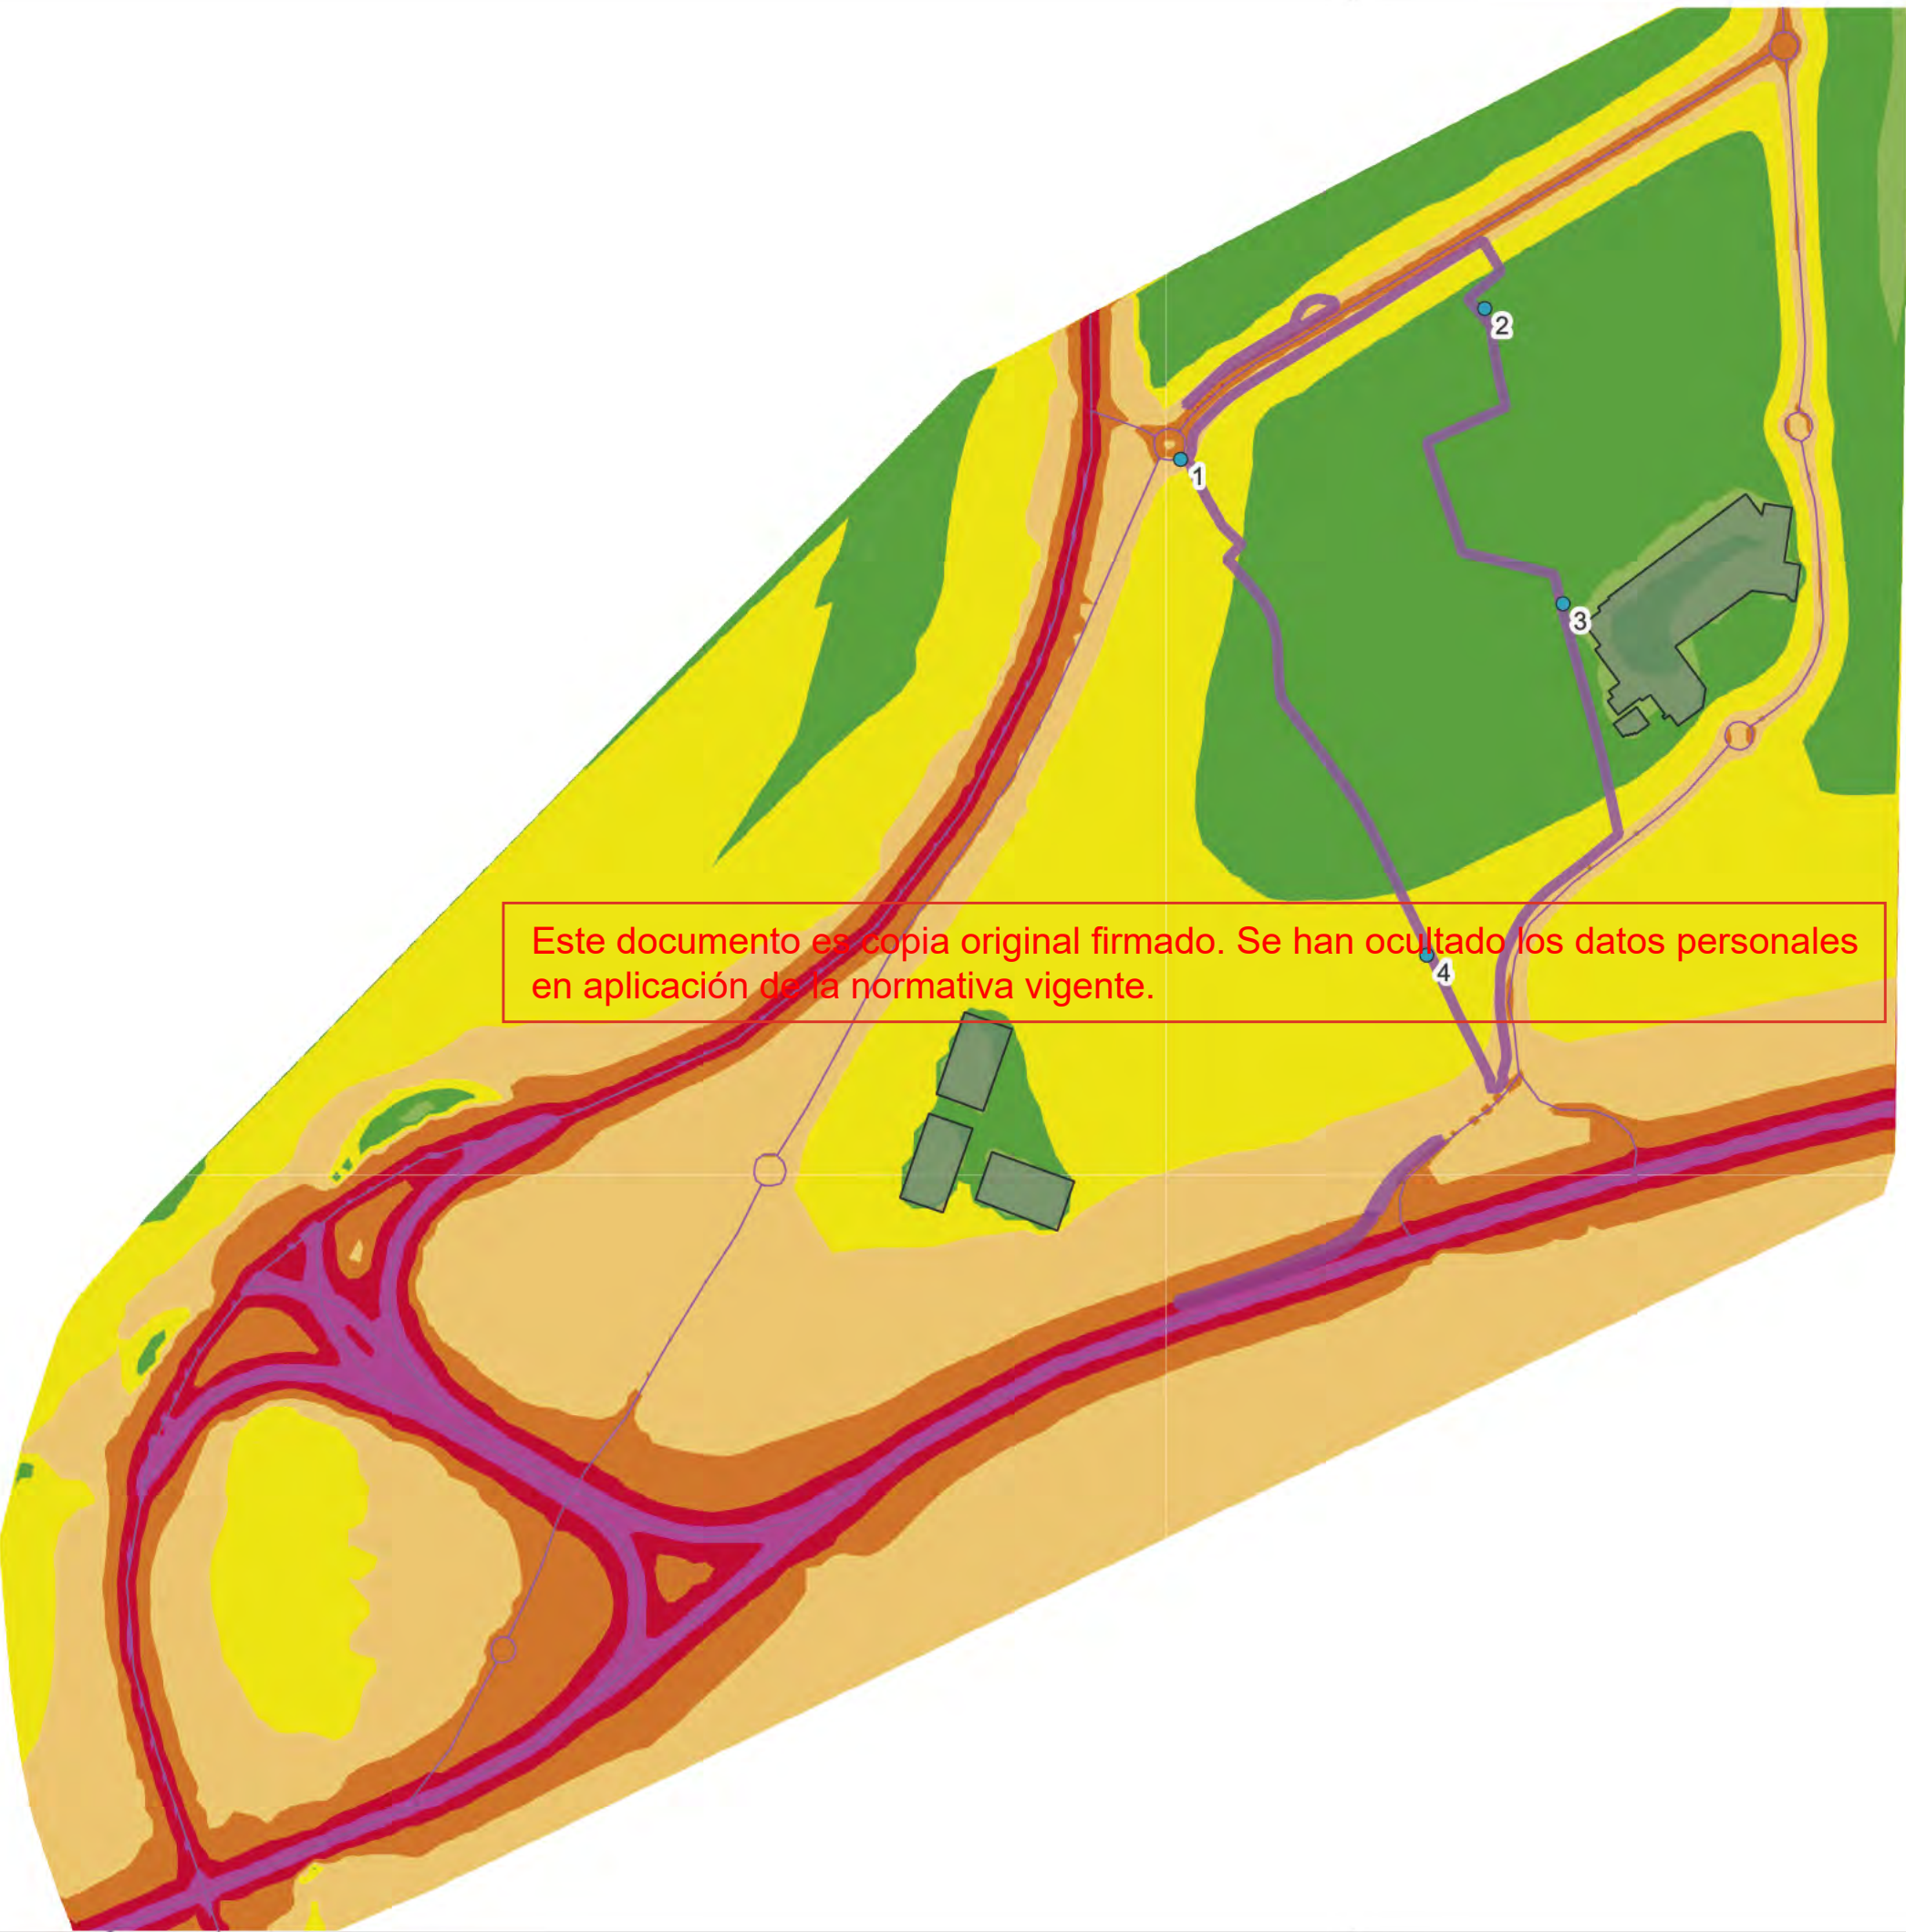

Leyenda

Niveles sonoros - Día (Ld)

- < 50 dB (A)
- 50 - 55 dB (A)
- 55 - 60 dB (A)
- 60 - 65 dB (A)
- 65 - 70 dB (A)
- 70 - 75 dB (A)
- > 75 dB (A)

PROYECTO

Proyecto de Alcance Regional
INDRA TECHNOLOGY HUB

PROPIEDAD

indra

Avenida de Bruselas, 35
28108 Alcobendas, Madrid
Tel.: (+34) 91 480 50 00
Fax: (+34) 91 480 50 80
e-mail: indra@indracompany.com

CONSULTORES

Ortiz. Leon
ARQUITECTOS

Pasaje de Enrique Ruano 4B
28001 Madrid
Tel.: (+34) 91 435 03 98
e-mail: ol@ortizleon.com

OPCIONA
Gestión y Proyectos, S.L.

C/ Angel, 6, 1 izq
28005 Madrid
TEL: 91 365 01 81
e-mail: opcionagyp@gmail.com

IGB
Ingeniería Básica

C/ Mesena, 83
28033 Madrid
TEL: 91 532 00 33
FAX: 91 532 58 81
e-mail: igb@grupoigb.com

AUTOR:

PLANO:

Estudio de ruido.
Situación Preoperacional Lñoche.

FASE

FECHA:

MAYO 2026

ESCALA
1:15000

FORMATO
A3

Comprobado

PLANO Nº
1.4



Leyenda

Niveles sonoros - Día (Ld)

- < 50 dB (A)
- 50 - 55 dB (A)
- 55 - 60 dB (A)
- 60 - 65 dB (A)
- 65 - 70 dB (A)
- 70 - 75 dB (A)
- > 75 dB (A)

PROYECTO

Proyecto de Alcance Regional
INDRA TECHNOLOGY HUB

PROPIEDAD

indra

Avenida de Bruselas, 35
28108 Alcobendas, Madrid
Tel.: (+34) 91 480 50 00
Fax: (+34) 91 480 50 80
e-mail: indra@indracompany.com

CONSULTORES

Ortiz. Leon
ARQUITECTOS

Pasaje de Enrique Ruano 4B
28001 Madrid
Tel.: (+34) 91 435 03 98
e-mail: ol@ortizleon.com

OPCIONA
Gestión y Proyectos, S.L.

C/ Angel, 6, 1 izq
28005 Madrid
TEL: 91 365 01 81
e-mail: opcionagyp@gmail.com

IIGB
Ingeniería Básica

C/ Mesena, 83
28033 Madrid
TEL: 91 532 00 33
FAX: 91 532 58 81
e-mail: igb@grupoigb.com

AUTOR:

PLANO:

Estudio de ruido.
Situación Postoperacional con edificios Ldía.

FASE


ESCALA
1:8240.474696

FORMATO
A3

FECHA:
MAYO 2026

Comprobado

PLANO Nº
1.5

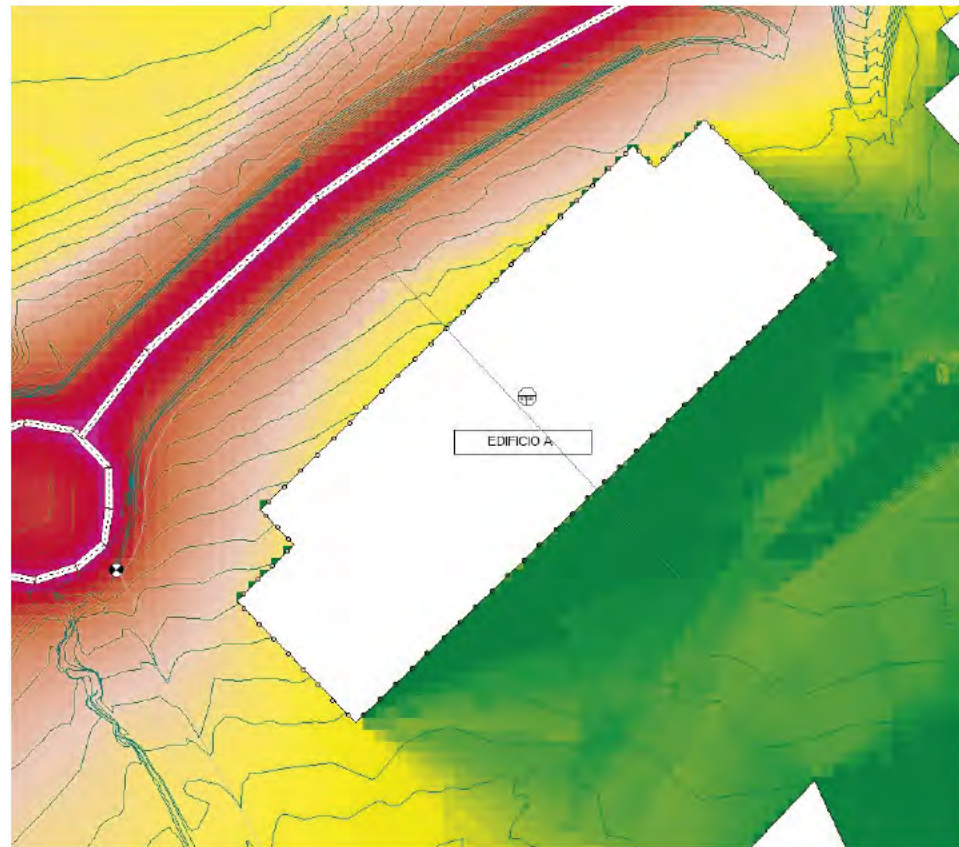


PLANTA - Edificio A



SECCIÓN TRANSVERSAL

Leyenda


Niveles sonoros - Día (Ld)

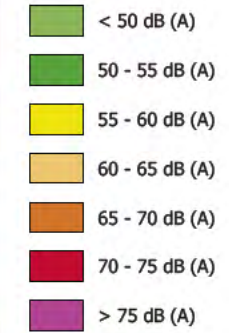


Evaluación en edificios



Este documento es copia original firmado. Se han ocultado los datos personales en aplicación de la normativa vigente.

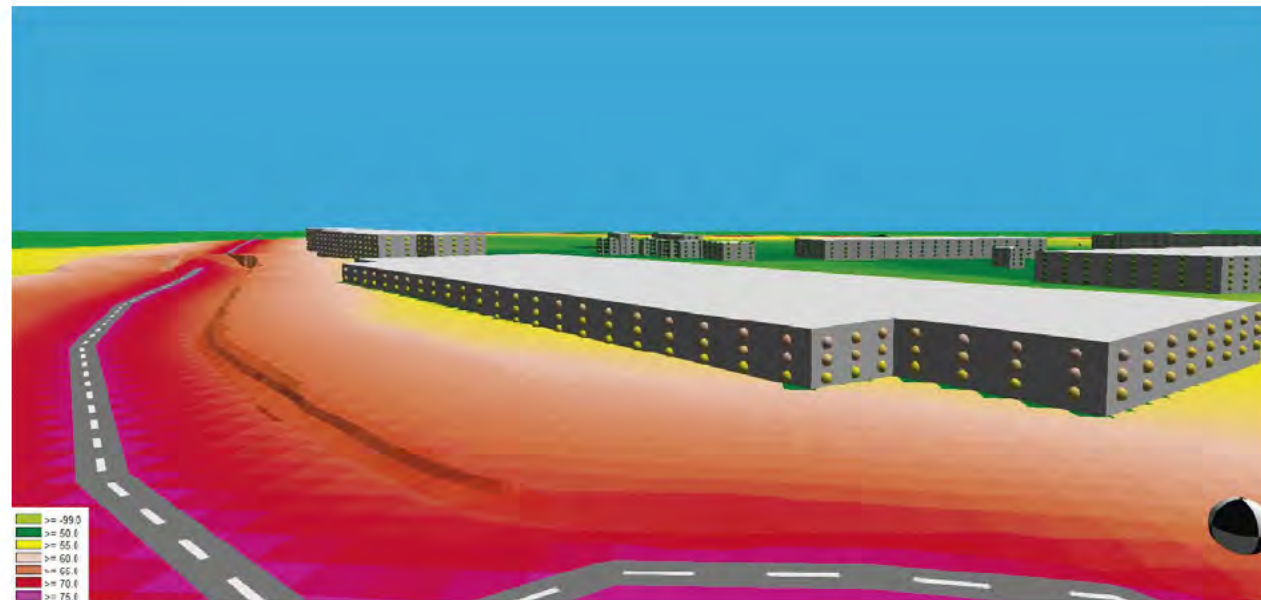

3D CON REPRESENTACIÓN ACÚSTICA

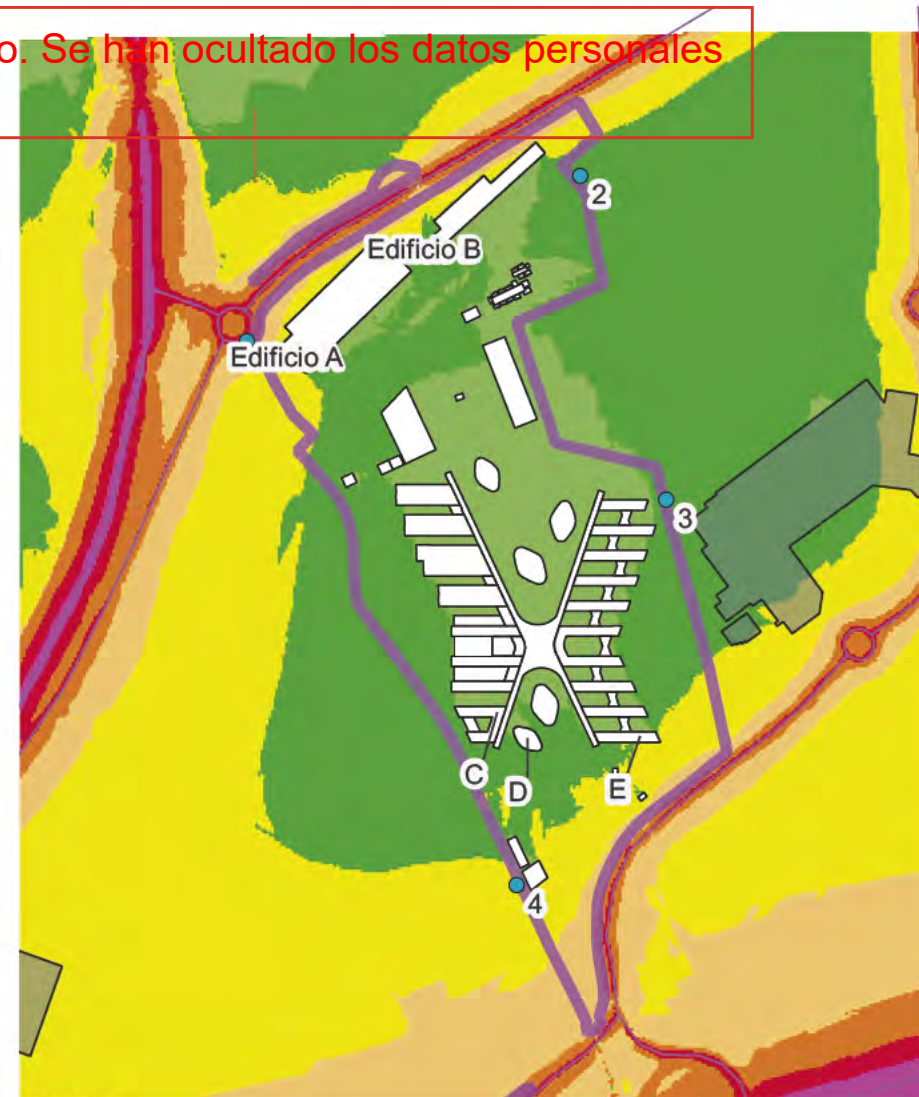

SITUACIÓN

PROYECTO

Proyecto de Alcance Regional
INDRA TECHNOLOGY HUB

PROPIEDAD

indra

Avenida de Bruselas, 35
28108 Alcobendas, Madrid
Tel.: (+34) 91 480 50 00
Fax: (+34) 91 480 50 80
e-mail: indra@indracompany.com

CONSULTORES

Ortiz. Leon
ARQUITECTOS

Pasaje de Enrique Ruano 4B
28001 Madrid
Tel.: (+34) 91 435 03 98
e-mail: ol@ortizleon.com

OPCIONA
Gestión y Proyectos, s.l.

C/ Angel, 6, 1 izq
28005 Madrid
TEL: 91 365 01 81
e-mail: opcionagyp@gmail.com

IGB
Ingeniería Básica

C/ Mesena, 83
28033 Madrid
TEL: 91 532 00 33
FAX: 91 532 58 81
e-mail: igb@grupoigb.com

AUTOR:

PLANO:

Estudio de ruido.
Evaluación de edificios.
Edificio A.
Ldia.

FASE


ESCALA
1:15000

FORMATO
A3

FECHA:
MAYO 2026

Comprobado

PLANO Nº
1.5.1

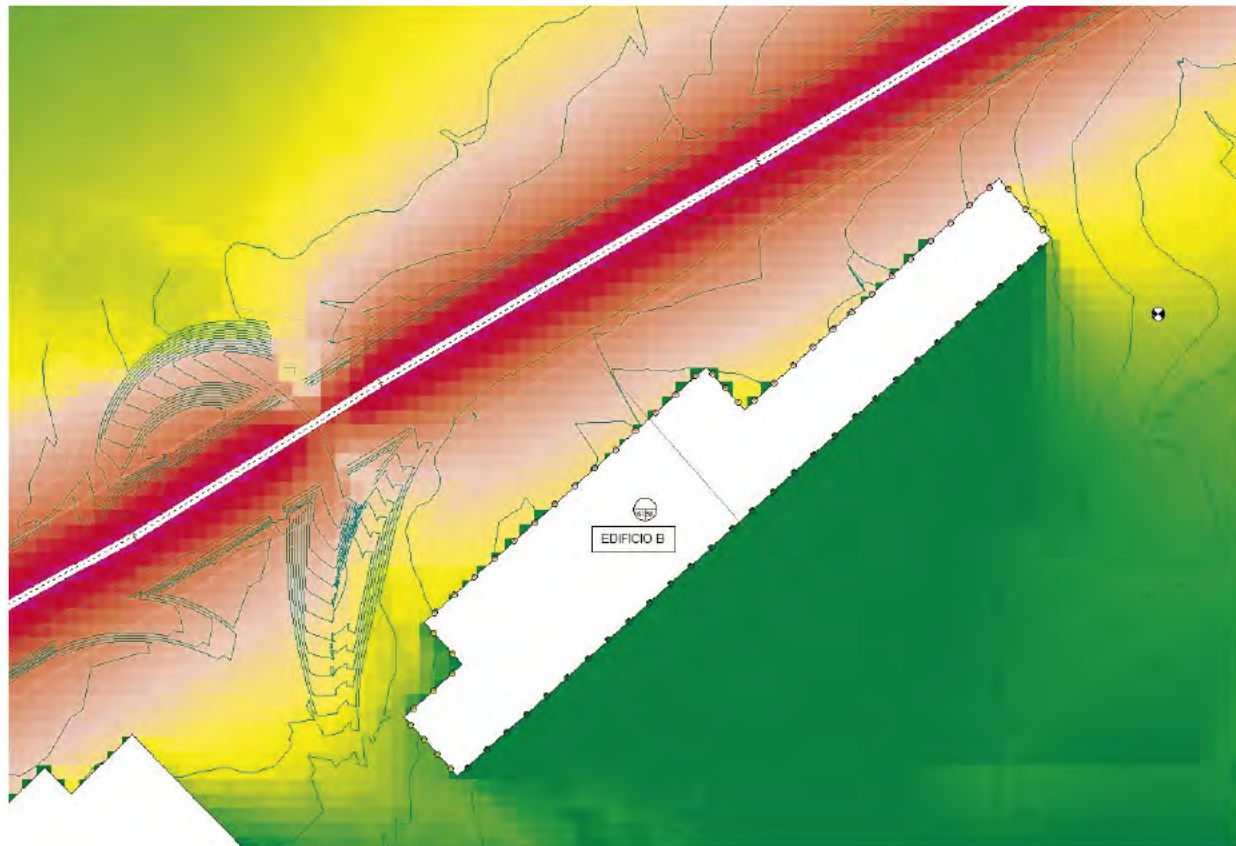


PLANTA - Edificio B




SECCIÓN TRANSVERSAL

Este documento es copia original firmado. Se han ocultado los datos personales en aplicación de la normativa vigente.

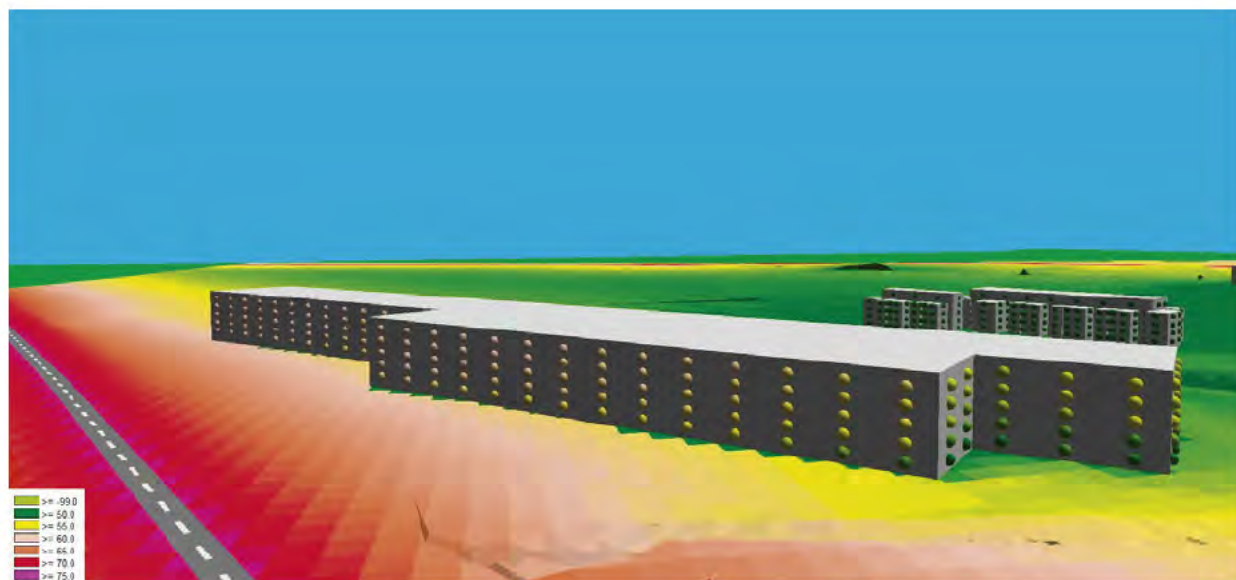

3D CON REPRESENTACIÓN ACÚSTICA

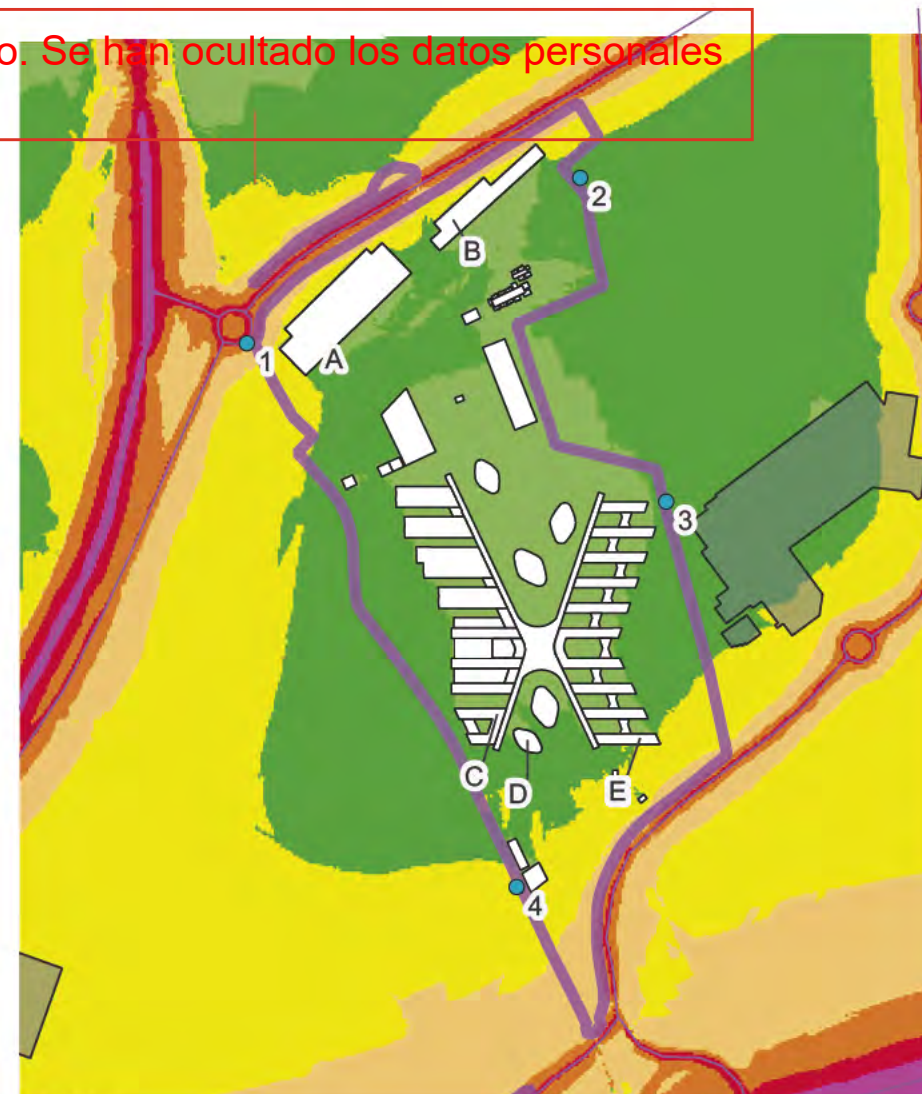

SITUACIÓN

Leyenda

Niveles sonoros - Día (Ld)

- < 50 dB (A)
- 50 - 55 dB (A)
- 55 - 60 dB (A)
- 60 - 65 dB (A)
- 65 - 70 dB (A)
- 70 - 75 dB (A)
- > 75 dB (A)

Evaluación en edificios



PROYECTO

Proyecto de Alcance Regional
INDRA TECHNOLOGY HUB

PROPIEDAD

indra

Avenida de Bruselas, 35
28108 Alcobendas, Madrid
Tel.: (+34) 91 480 50 00
Fax: (+34) 91 480 50 80
e-mail: indra@indracompany.com

CONSULTORES

Ortiz. Leon
ARQUITECTOS

Pasaje de Enrique Ruano 4B
28001 Madrid
Tel.: (+34) 91 435 03 98
e-mail: ol@ortizleon.com

OPCIONA
Gestión y Proyectos, s.l.

C/ Angel, 6, 1 izq
28005 Madrid
TEL: 91 365 01 81
e-mail: opcionagyp@gmail.com

IIGB
Ingeniería Básica

C/ Mesena, 83
28033 Madrid
TEL: 91 532 00 33
FAX: 91 532 58 81
e-mail: igb@grupoigb.com

AUTOR:

PLANO:

Estudio de ruido.
Evaluación de edificios.
Edificio B.
Ldia.

FASE

ESCALA
1:15000

FORMATO
A3

FECHA:
MAYO 2026

Comprobado

PLANO Nº
1.5.2



PLANTA - Edificio C



SECCIÓN TRANSVERSAL

Este documento es copia original firmado. Se han ocultado los datos personales en aplicación de la normativa vigente.



3D CON REPRESENTACIÓN ACÚSTICA




SITUACIÓN

Leyenda

Niveles sonoros - Día (Ld)

- < 50 dB (A)
- 50 - 55 dB (A)
- 55 - 60 dB (A)
- 60 - 65 dB (A)
- 65 - 70 dB (A)
- 70 - 75 dB (A)
- > 75 dB (A)

Evaluación en edificios

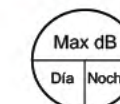

PROYECTO

Proyecto de Alcance Regional
INDRA TECHNOLOGY HUB

PROPIEDAD

indra

Avenida de Bruselas, 35
28108 Alcobendas, Madrid
Tel.: (+34) 91 480 50 00
Fax: (+34) 91 480 50 80
e-mail: indra@indracompany.com

CONSULTORES

Ortiz. Leon
ARQUITECTOS

Pasaje de Enrique Ruano 4B
28001 Madrid
Tel.: (+34) 91 435 03 98
e-mail: ol@ortizleon.com

OPCIONA
Gestión y Proyectos, S.L.

C/ Angel, 6, 1 izq
28005 Madrid
TEL: 91 365 01 81
e-mail: opcionagyp@gmail.com

IGB
Ingeniería Básica

C/ Mesena, 83
28033 Madrid
TEL: 91 532 00 33
FAX: 91 532 58 81
e-mail: igb@grupoigb.com

AUTOR:

PLANO:

Estudio de ruido.
Evaluación de edificios.
Edificio C.
Ldia.

FASE


ESCALA
1:15000

FORMATO
A3

FECHA:
MAYO 2026

Comprobado

PLANO Nº
1.5.3

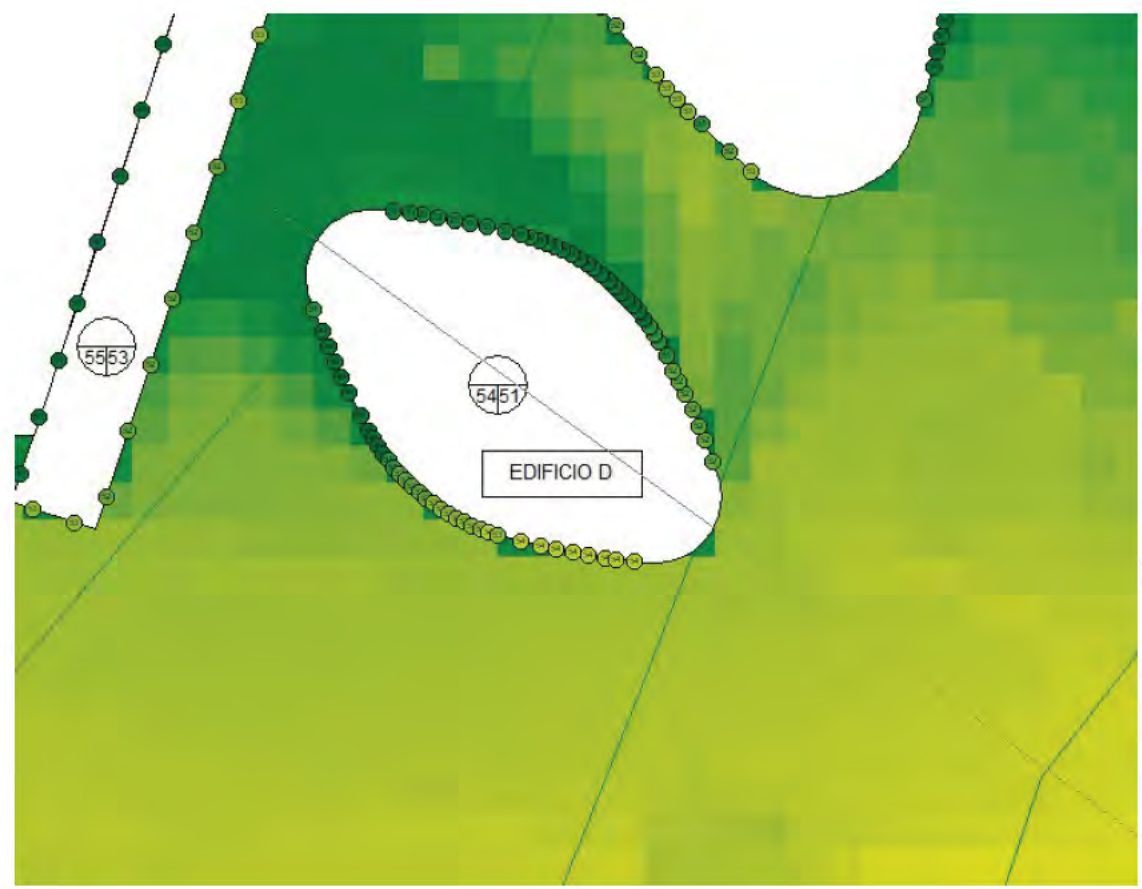


PLANTA - Edificio D




SECCIÓN TRANSVERSAL

Este documento es copia original firmado. Se han ocultado los datos personales en aplicación de la normativa vigente.

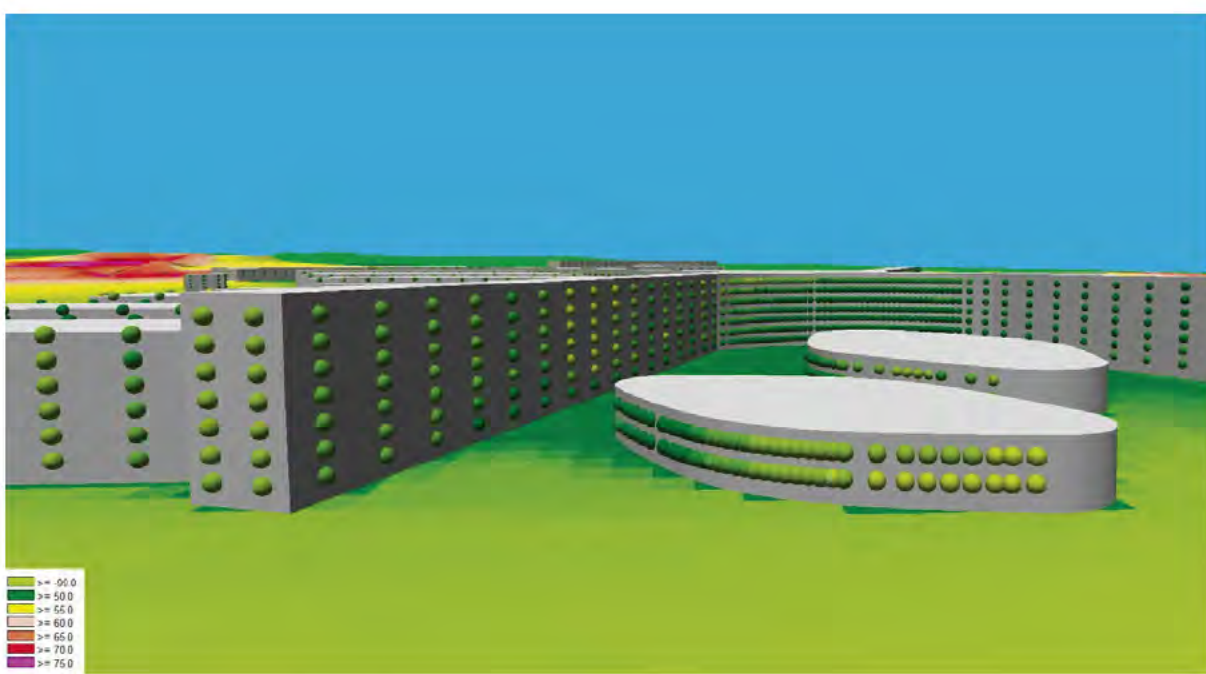

3D CON REPRESENTACIÓN ACÚSTICA

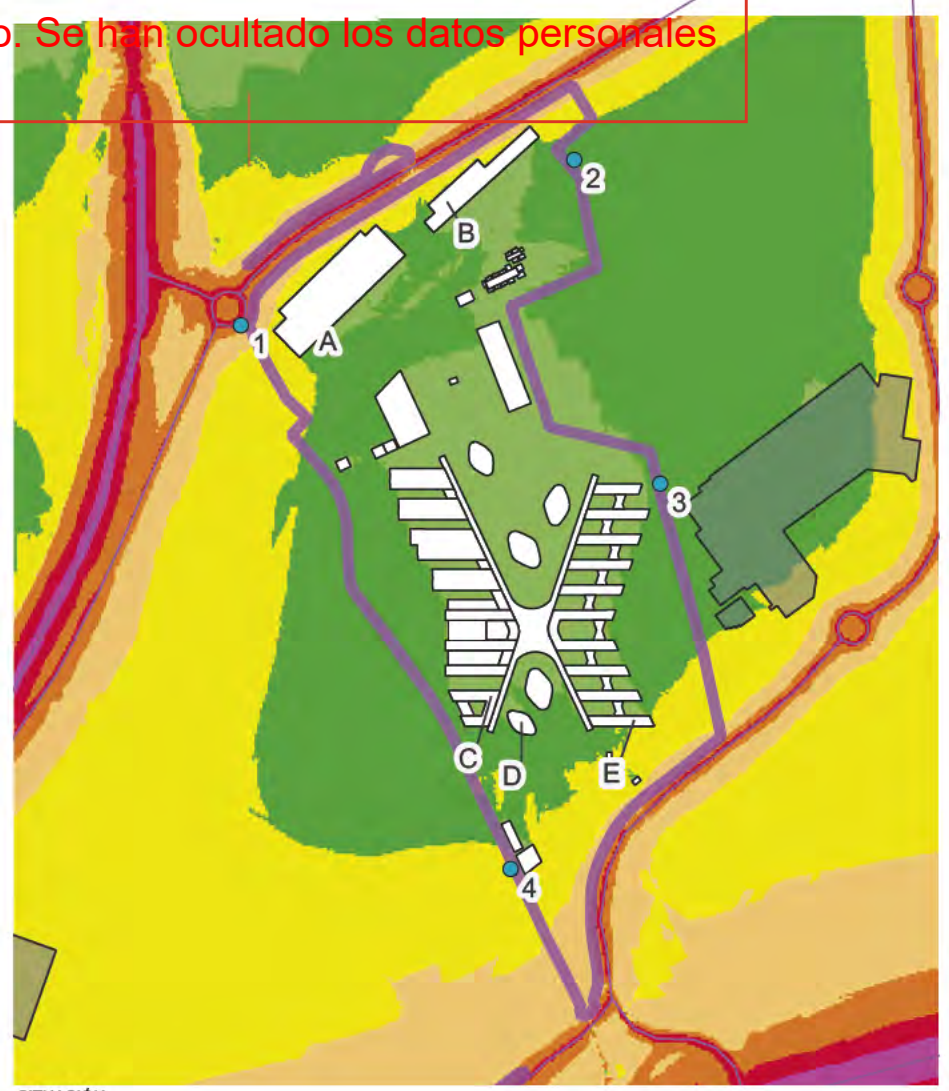

SITUACIÓN

Leyenda

Niveles sonoros - Día (Ld)

- < 50 dB (A)
- 50 - 55 dB (A)
- 55 - 60 dB (A)
- 60 - 65 dB (A)
- 65 - 70 dB (A)
- 70 - 75 dB (A)
- > 75 dB (A)

Evaluación en edificios

Max dB
Día Noche

PROYECTO

Proyecto de Alcance Regional
INDRA TECHNOLOGY HUB

PROPIEDAD

indra
Avenida de Bruselas, 35
28108 Alcobendas, Madrid
Tel.: (+34) 91 480 50 00
Fax: (+34) 91 480 50 80
e-mail: indra@indracompany.com

CONSULTORES

Ortiz. Leon
ARQUITECTOS
Pasaje de Enrique Ruano 4B
28001 Madrid
Tel.: (+34) 91 435 03 98
e-mail: ol@ortizleon.com

OPCIONA
Gestión y Proyectos, s.l.
C/ Angel, 6, 1 izq
28005 Madrid
TEL: 91 365 01 81
e-mail: opcionagyp@gmail.com


IIGB
Ingeniería Básica
C/ Mesena, 83
28033 Madrid
TEL: 91 532 00 33
FAX: 91 532 58 81
e-mail: igb@grupoigb.com

AUTOR:

PLANO:

Estudio de ruido.
Evaluación de edificios.
Edificio D.
Ldia.



FASE	FECHA: MAYO 2026		
ESCALA 1:15000	FORMATO A3	Comprobado	PLANO Nº 1.5.4

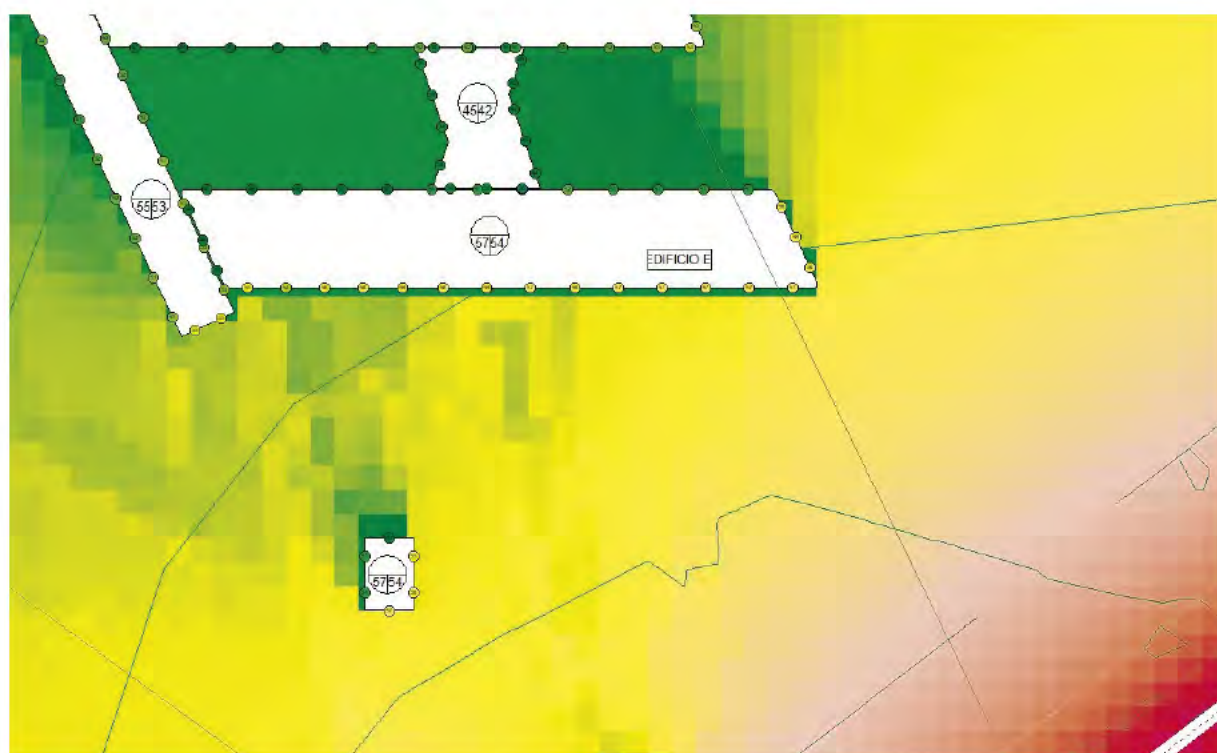

PLANTA - Edificio E

SECCIÓN TRANSVERSAL

Este documento es copia original firmado. Se han ocultado los datos personales en aplicación de la normativa vigente.

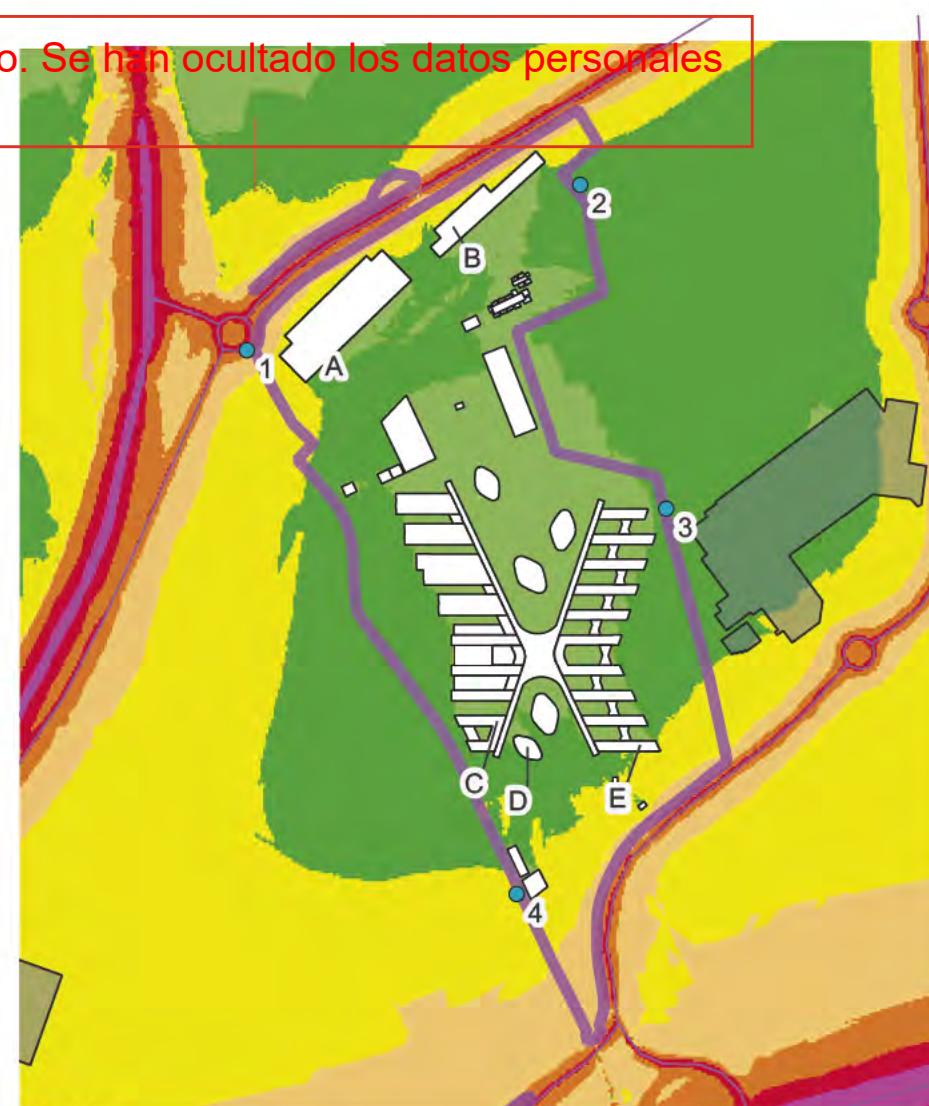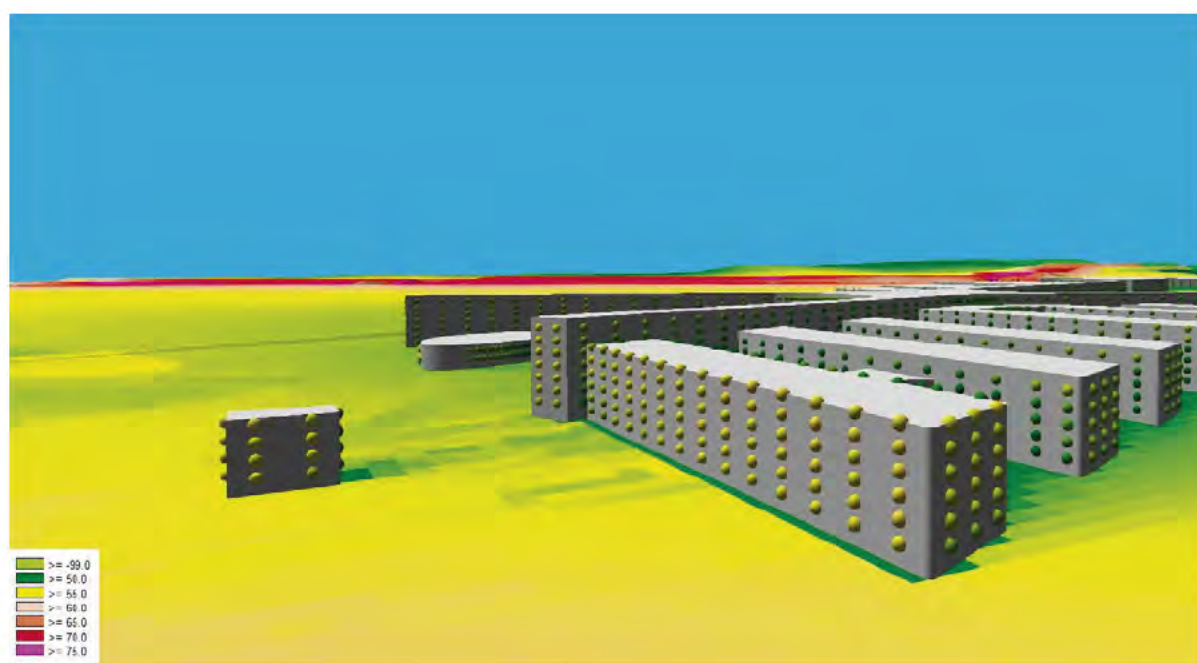


3D CON REPRESENTACIÓN ACÚSTICA


SITUACIÓN

Leyenda

Niveles sonoros - Día (Ld)

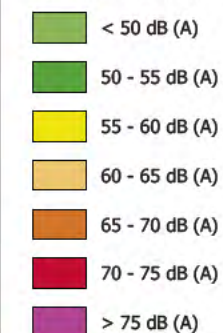

Evaluación en edificios

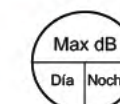

PROYECTO

Proyecto de Alcance Regional
INDRA TECHNOLOGY HUB

PROPIEDAD

indra

Avenida de Bruselas, 35
28108 Alcobendas, Madrid
Tel.: (+34) 91 480 50 00
Fax: (+34) 91 480 50 80
e-mail: indra@indracompany.com

CONSULTORES

Ortiz. Leon
ARQUITECTOS

Pasaje de Enrique Ruano 4B
28001 Madrid
Tel.: (+34) 91 435 03 98
e-mail: ol@ortizleon.com

O P C I O N A
Gestión y Proyectos, s.l.

C/ Angel, 6, 1 izq
28005 Madrid
TEL: 91 365 01 81
e-mail: opcionagyp@gmail.com



C/ Mesena, 83
28033 Madrid
TEL: 91 532 00 33
FAX: 91 532 58 81
e-mail: igb@grupoigb.com

AUTOR:

PLANO:

Estudio de ruido.
Evaluación de edificios.
Edificio E.
Ldia.


FASE

ESCALA
1:15000

FORMA
A3

FECHA:	MAYO 2026
--------	-----------

O	Comprobado	PLANO Nº 1.5.5
---	------------	-------------------

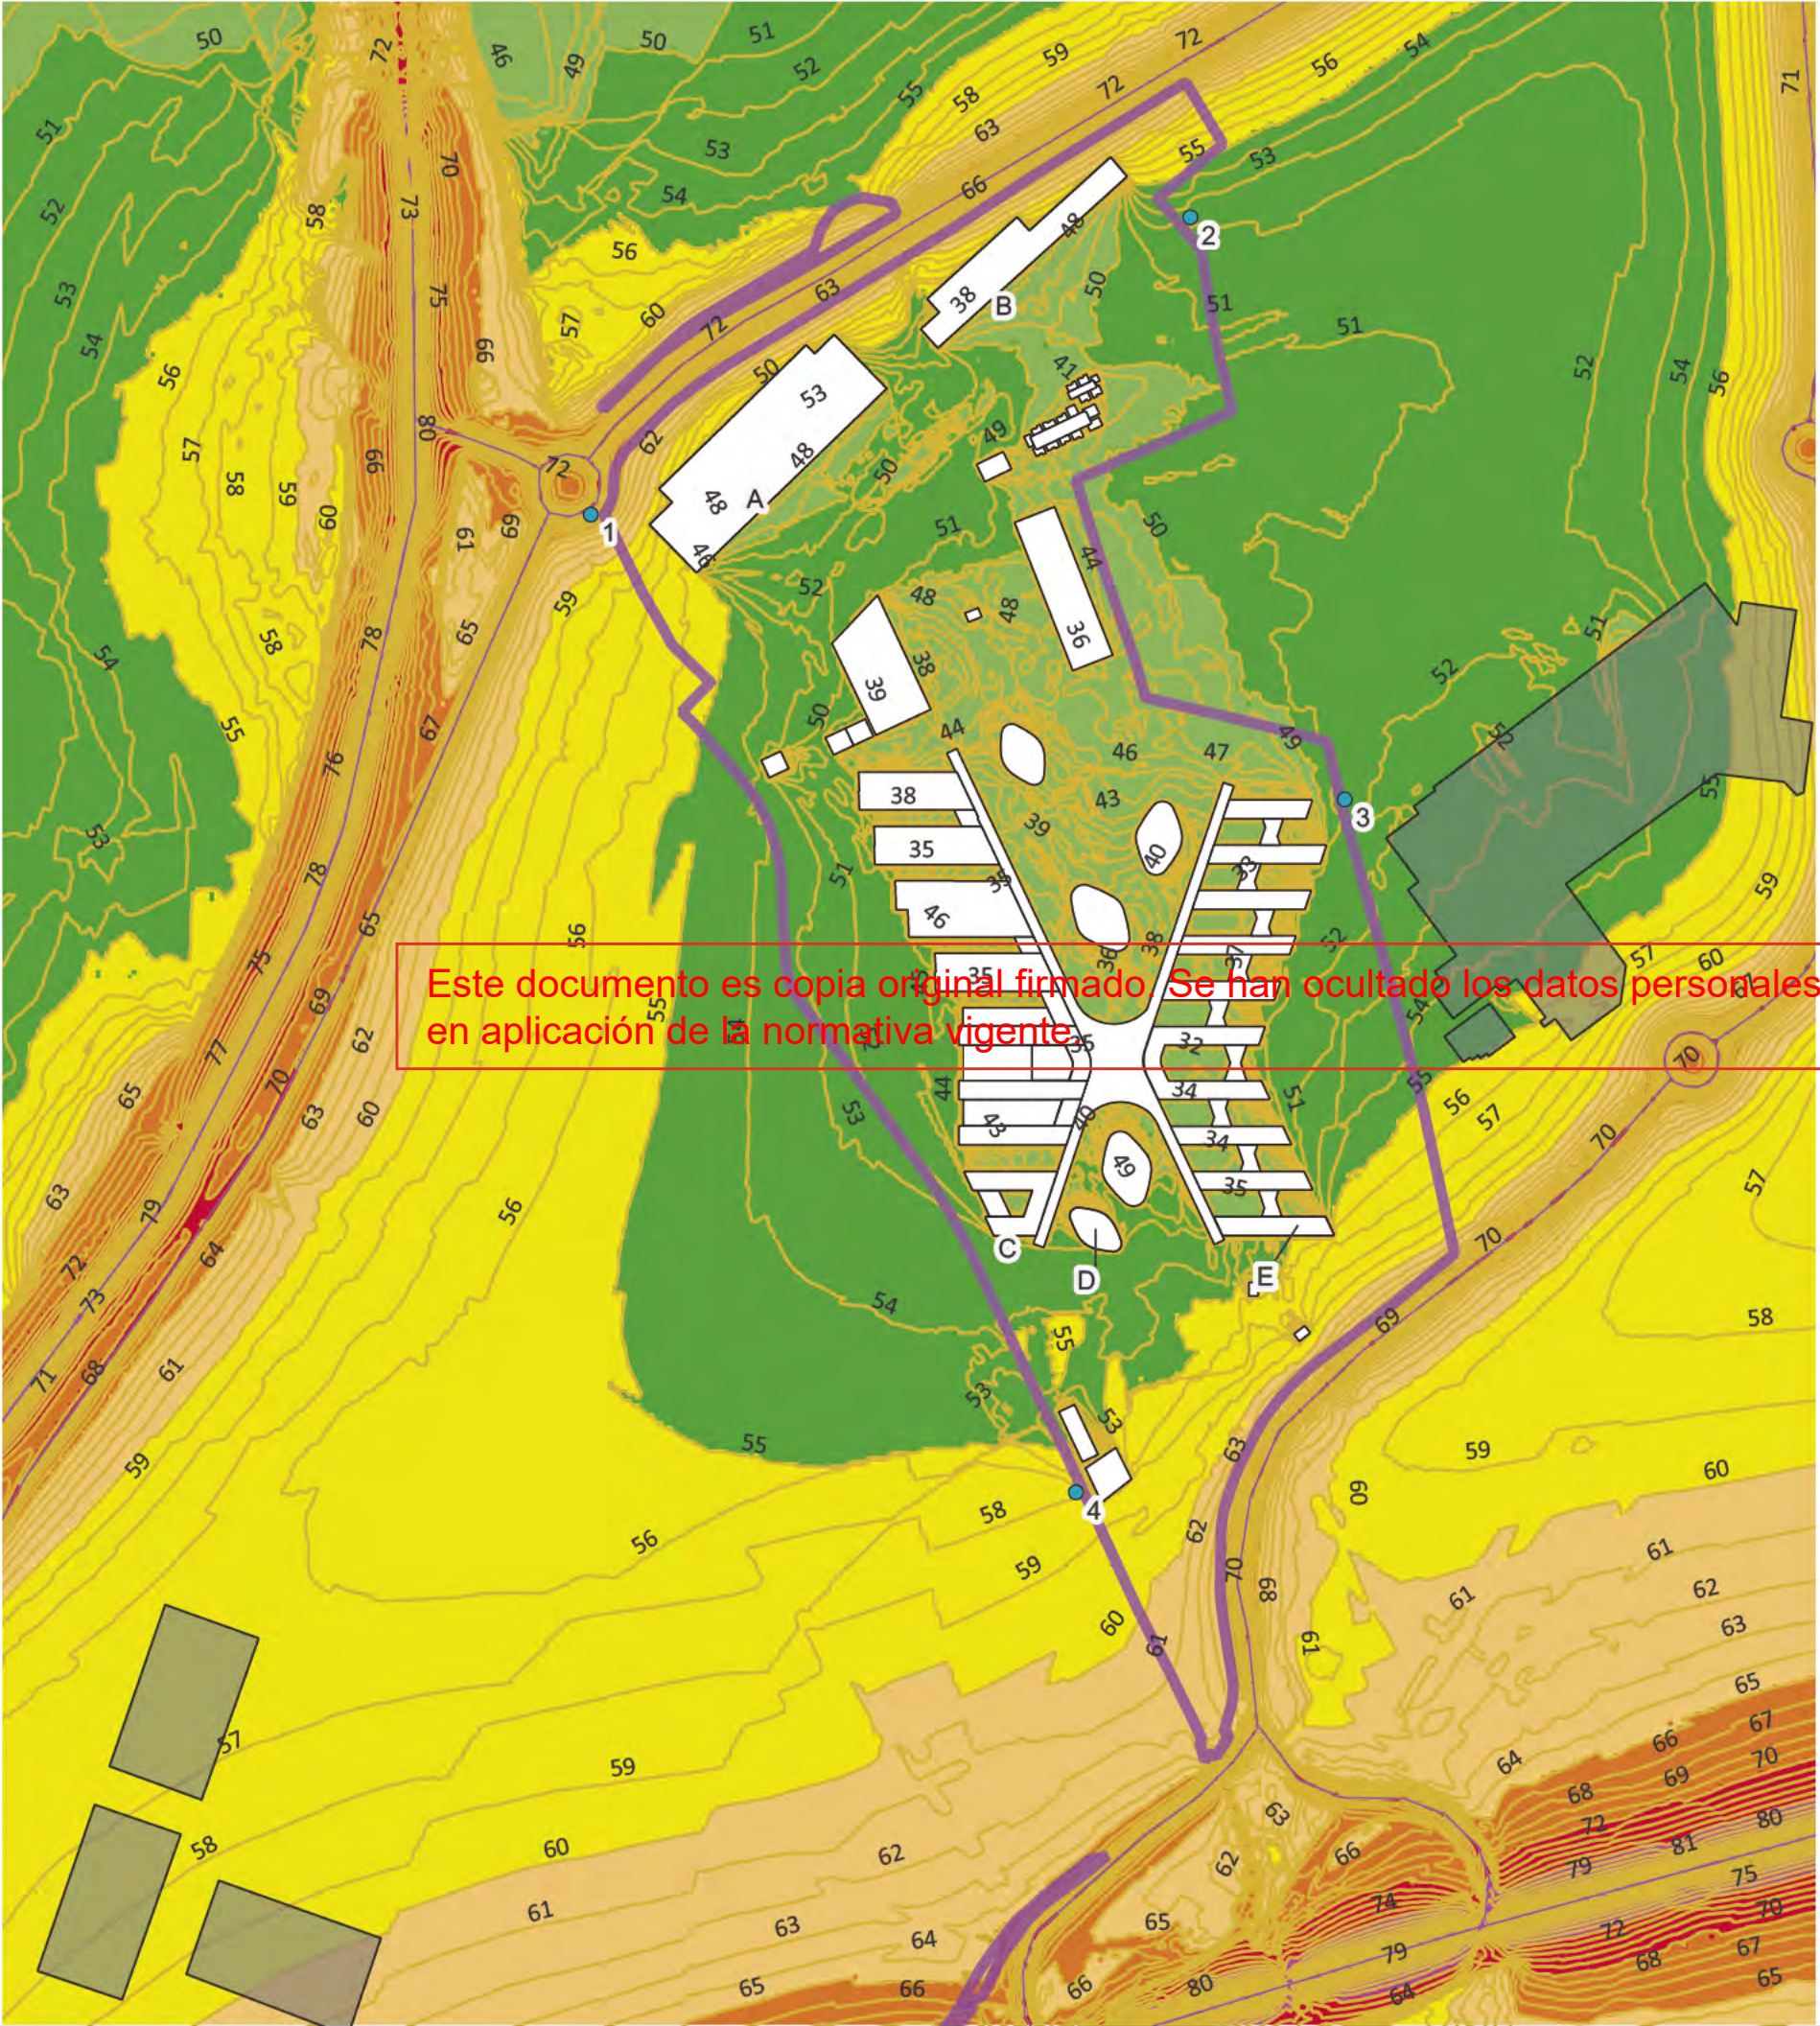

Leyenda

Niveles sonoros - Día (Ld)

- < 50 dB (A)
- 50 - 55 dB (A)
- 55 - 60 dB (A)
- 60 - 65 dB (A)
- 65 - 70 dB (A)
- 70 - 75 dB (A)
- > 75 dB (A)

PROYECTO			
Proyecto de Alcance Regional INDRA TECHNOLOGY HUB			
PROPIEDAD			
 Avenida de Bruselas, 35 28108 Alcobendas, Madrid Tel.: (+34) 91 480 50 00 Fax: (+34) 91 480 50 80 e-mail: indra@indracompany.com			
CONSULTORES			
 Pasaje de Enrique Ruano 4B 28001 Madrid Tel.: (+34) 91 435 03 98 e-mail: ol@ortizleon.com			
 C/ Angel, 6, 1 izq 28005 Madrid TEL: 91 365 01 81 e-mail: opcionagyp@gmail.com		 C/ Mesena, 83 28033 Madrid TEL: 91 532 00 33 FAX: 91 532 58 81 e-mail: igb@grupoigb.com	
AUTOR:			
PLANO:			
Estudio de ruido. Plano de isófonas. Situacion Postoperacional con edificios Ldía.			
FASE		FECHA: MAYO 2026	
ESCALA 1:8000	FORMATO A3	Comprobado	PLANO Nº 1.5.6



Leyenda

Niveles sonoros - Día (Ld)

- < 50 dB (A)
- 50 - 55 dB (A)
- 55 - 60 dB (A)
- 60 - 65 dB (A)
- 65 - 70 dB (A)
- 70 - 75 dB (A)
- > 75 dB (A)

Este documento es copia original firmado. Se han ocultado los datos personales en aplicación de la normativa vigente.

PROYECTO

Proyecto de Alcance Regional
INDRA TECHNOLOGY HUB

PROPIEDAD

indra
Avenida de Bruselas, 35
28108 Alcobendas, Madrid
Tel.: (+34) 91 480 50 00
Fax: (+34) 91 480 50 80
e-mail: indra@indracompany.com

CONSULTORES

Ortiz. Leon
ARQUITECTOS
Pasaje de Enrique Ruano 4B
28001 Madrid
Tel.: (+34) 91 435 03 98
e-mail: ol@ortizleon.com

OPCIONA
Gestión y Proyectos, s.l.

C/ Angel, 6, 1 izq
28005 Madrid
TEL: 91 365 01 81
e-mail: opcionagyp@gmail.com

IIGB
Ingeniería Básica


C/ Mesena, 83
28033 Madrid
TEL: 91 532 00 33
FAX: 91 532 58 81
e-mail: igb@grupoigb.com

AUTOR:

PLANO:

Estudio de ruido.
Situación Postoperacional con edificios ltarde.

FASE		FECHA: MAYO 2026	
ESCALA 1:8000	FORMATO A3	Comprobado	PLANO Nº 1.6

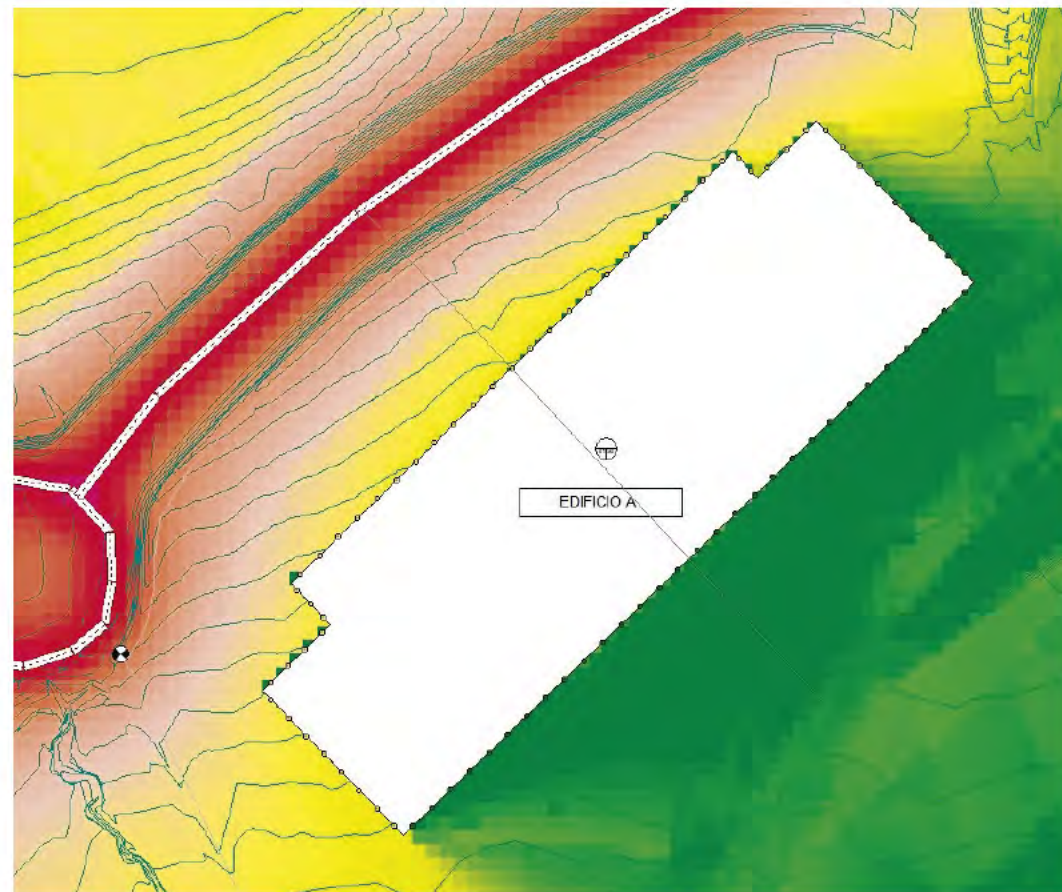


PLANTA - Edificio A




SECCIÓN TRANSVERSAL

Este documento es copia original firmado. Se han ocultado los datos personales en aplicación de la normativa vigente.

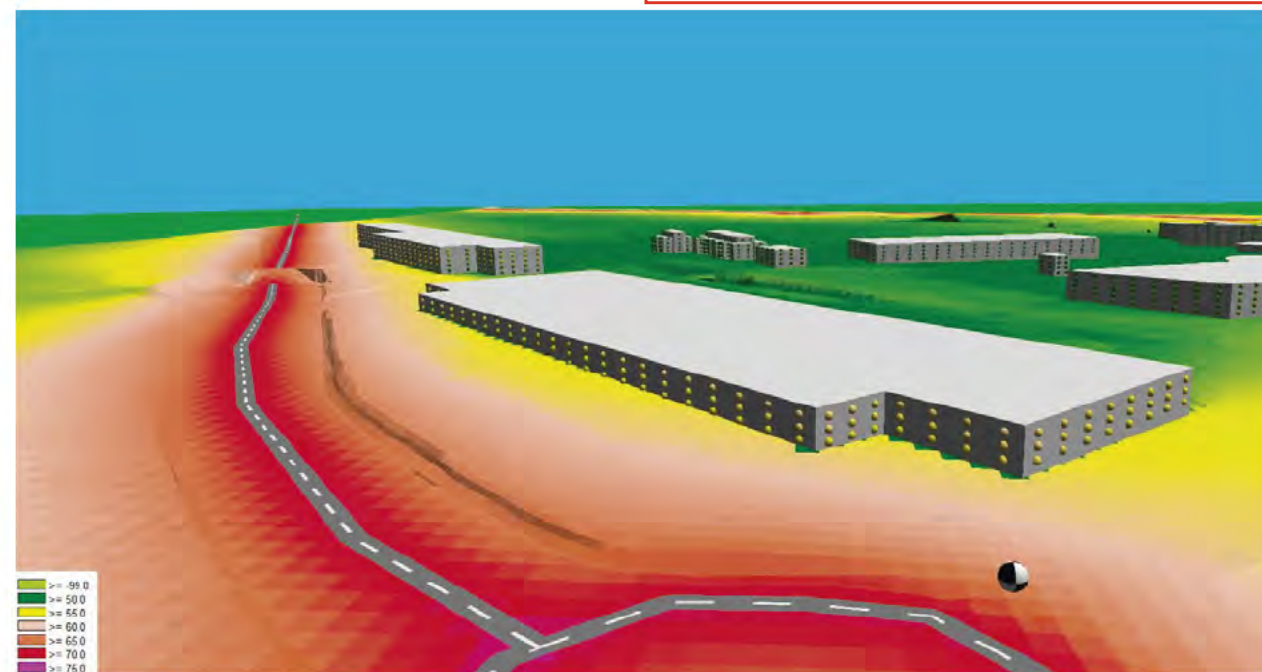


3D CON REPRESENTACIÓN ACÚSTICA

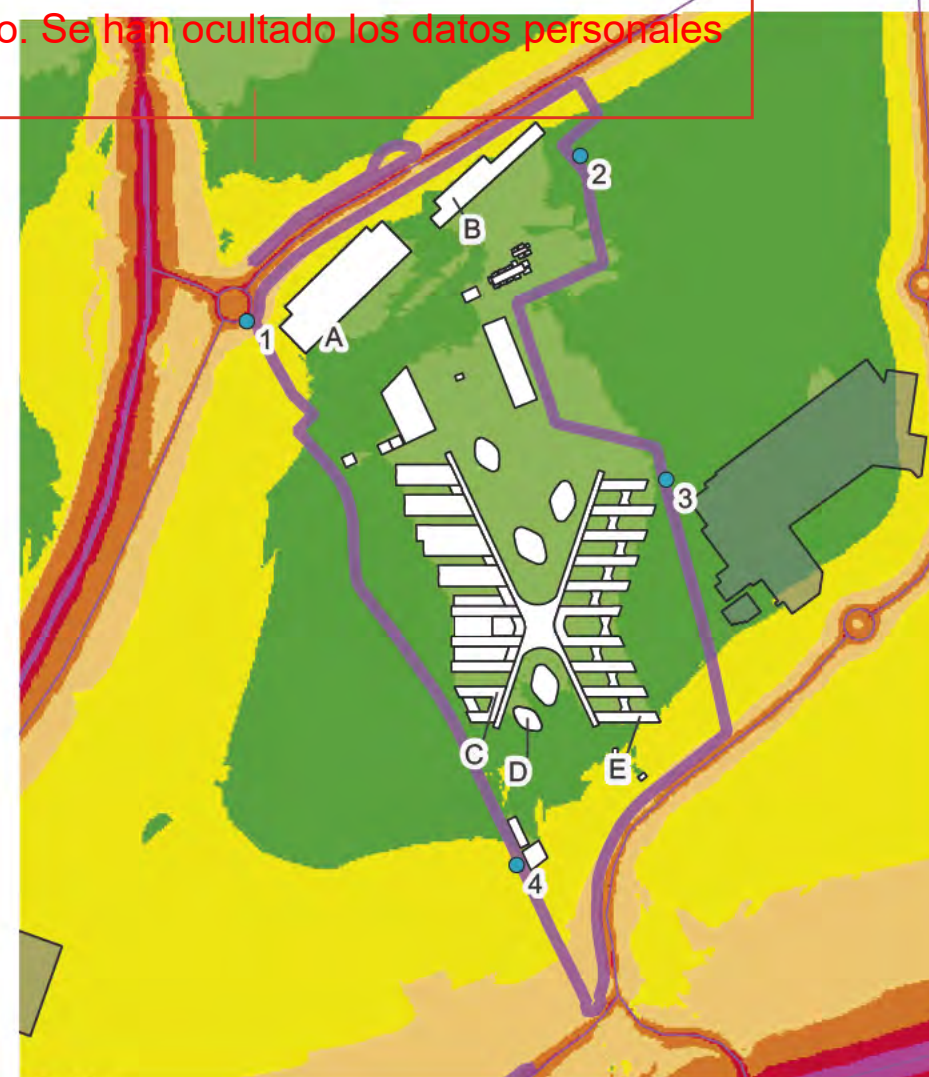


SITUACIÓN

Leyenda

Niveles sonoros - Día (Ld)

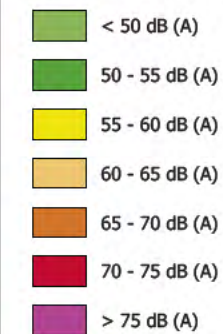

Evaluación en edificios

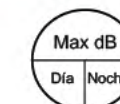

PROYECTO

Proyecto de Alcance Regional
INDRA TECHNOLOGY HUB

PROPIEDAD

indra

Avenida de Bruselas, 35
28108 Alcobendas, Madrid
Tel.: (+34) 91 480 50 00
Fax: (+34) 91 480 50 80
e-mail: indra@indracompany.com

CONSULTORES

Ortiz. Leon
ARQUITECTOS

Pasaje de Enrique Ruano 4B
28001 Madrid
Tel.: (+34) 91 435 03 98
e-mail: ol@ortizleon.com

OPCIONA
Gestión y Proyectos, S.L.

C/ Angel, 6, 1 izq
28005 Madrid
TEL: 91 365 01 81
e-mail: opcionagyp@gmail.com

IGB
Ingeniería Básica

C/ Mesena, 83
28033 Madrid
TEL: 91 532 00 33
FAX: 91 532 58 81
e-mail: igb@grupoigb.com

AUTOR:

PLANO:

Estudio de ruido.
Evaluación de edificios.
Edificio A.
Ltarde.

FASE


ESCALA
1:15000

FORMATO
A3

FECHA:
MAYO 2026

Comprobado

PLANO Nº
1.6.1

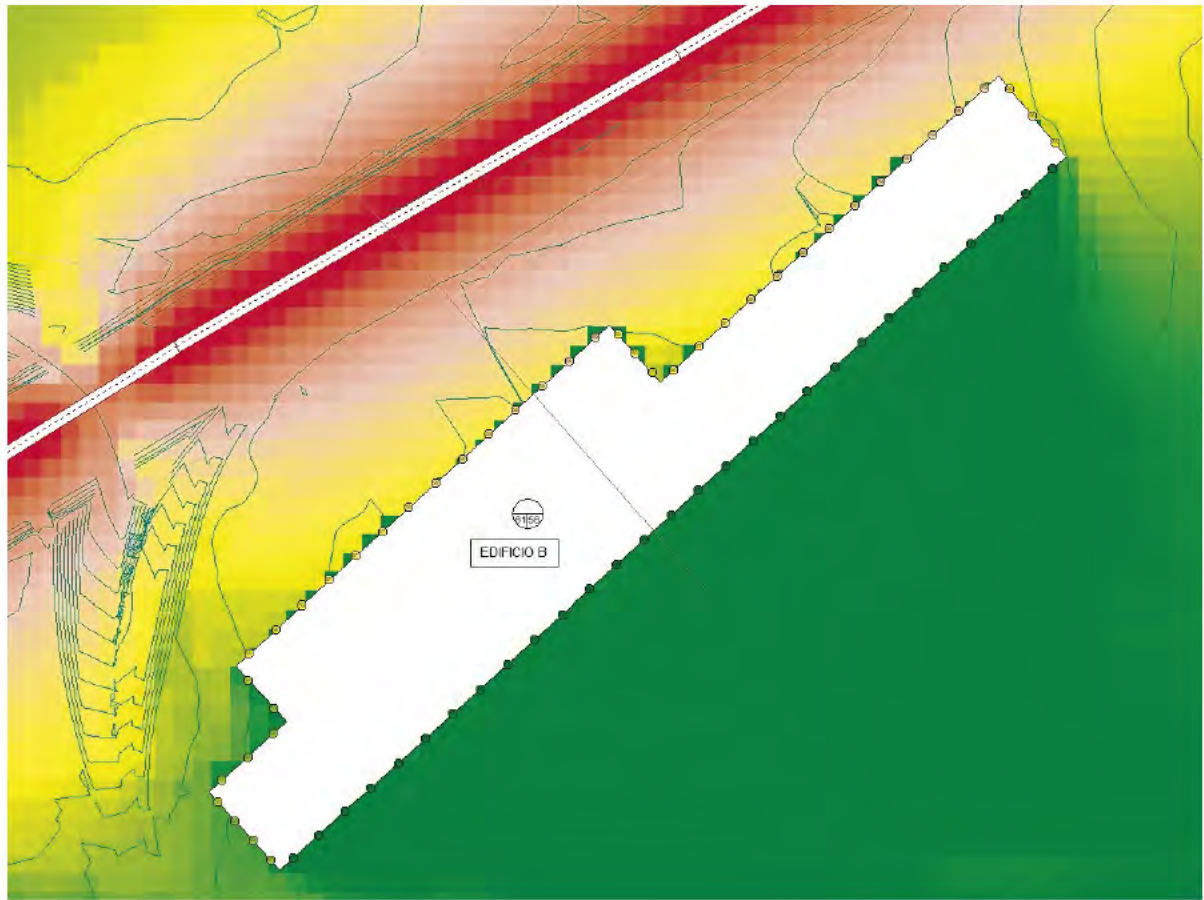

PLANTA - Edificio B



SECCIÓN TRANSVERSAL

Este documento es copia original firmado. Se han ocultado los datos personales en aplicación de la normativa vigente.



3D CON REPRESENTACIÓN ACÚSTICA



SITUACIÓN

Leyenda

Niveles sonoros - Día (Ld)

- < 50 dB (A)
- 50 - 55 dB (A)
- 55 - 60 dB (A)
- 60 - 65 dB (A)
- 65 - 70 dB (A)
- 70 - 75 dB (A)
- > 75 dB (A)

Evaluación en edificios



PROYECTO			
Proyecto de Alcance Regional INDRA TECHNOLOGY HUB			
PROPIEDAD			
 Avenida de Bruselas, 35 28108 Alcobendas, Madrid Tel.: (+34) 91 480 50 00 Fax: (+34) 91 480 50 80 e-mail: indra@indracompany.com			
CONSULTORES			
 ARQUITECTOS Pasaje de Enrique Ruano 4B 28001 Madrid Tel.: (+34) 91 435 03 98 e-mail: ol@ortizleon.com			
 Gestión y Proyectos, s.l. C/ Angel, 6, 1 izq 28005 Madrid TEL: 91 365 01 81 e-mail: opcionagyp@gmail.com		 Ingeniería Básica C/ Mesena, 83 28033 Madrid TEL: 91 532 00 33 FAX: 91 532 58 81 e-mail: igb@grupoigb.com	
AUTOR:			
PLANO:			
Estudio de ruido. Evaluación de edificios. Edificio B. Ltarde.			
FASE		FECHA: MAYO 2026	
ESCALA 1:15000	FORMATO A3	Comprobado	PLANO Nº 1.6.2




PLANTA - Edificio C




SECCIÓN TRANSVERSAL

Leyenda


Niveles sonoros - Día (Ld)

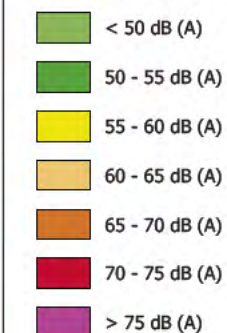


Evaluación en edificios

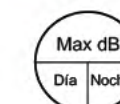

Este documento es copia original firmado. Se han ocultado los datos personales en aplicación de la normativa vigente.

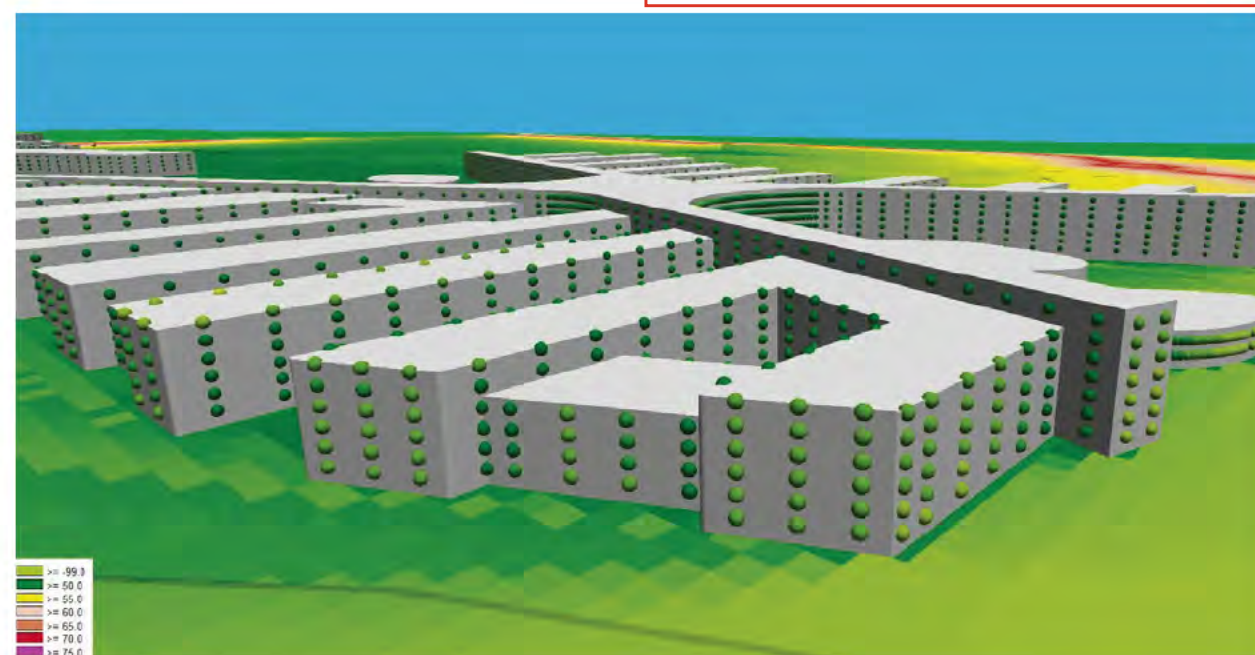

3D CON REPRESENTACIÓN ACÚSTICA

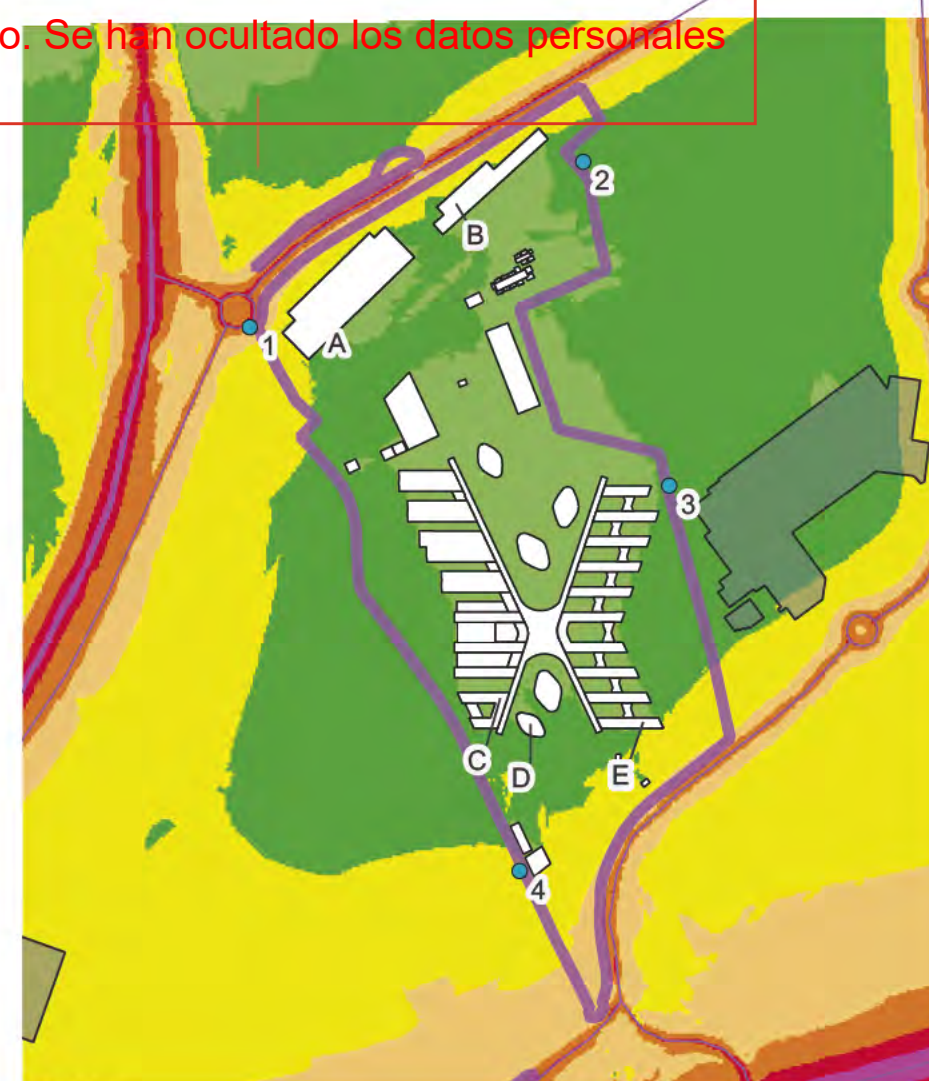

SITUACIÓN

PROYECTO

Proyecto de Alcance Regional
INDRA TECHNOLOGY HUB

PROPIEDAD

indra

Avenida de Bruselas, 35
28108 Alcobendas, Madrid
Tel.: (+34) 91 480 50 00
Fax: (+34) 91 480 50 80
e-mail: indra@indracompany.com

CONSULTORES

Ortiz. Leon
ARQUITECTOS

Pasaje de Enrique Ruano 4B
28001 Madrid
Tel.: (+34) 91 435 03 98
e-mail: ol@ortizleon.com

OPCIONA
Gestión y Proyectos, S.L.

C/ Angel, 6, 1 izq
28005 Madrid
TEL: 91 365 01 81
e-mail: opcionagyp@gmail.com

IIGB
Ingeniería Básica

C/ Mesena, 83
28033 Madrid
TEL: 91 532 00 33
FAX: 91 532 58 81
e-mail: igb@grupoigb.com

AUTOR:

PLANO:

Estudio de ruido.
Evaluación de edificios.
Edificio C.
Ltarde.

FASE

ESCALA
1:15000

FORMATO
A3


FECHA:
MAYO 2026

Comprobado

PLANO Nº
1.6.3

Leyenda

Niveles sonoros - Día (Ld)

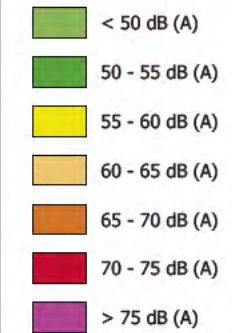

Evaluación en edificios




SECCIÓN TRANSVERSAL

PLANTA - Edificio D

Este documento es copia original firmado. Se han ocultado los datos personales en aplicación de la normativa vigente.



SITUACIÓN

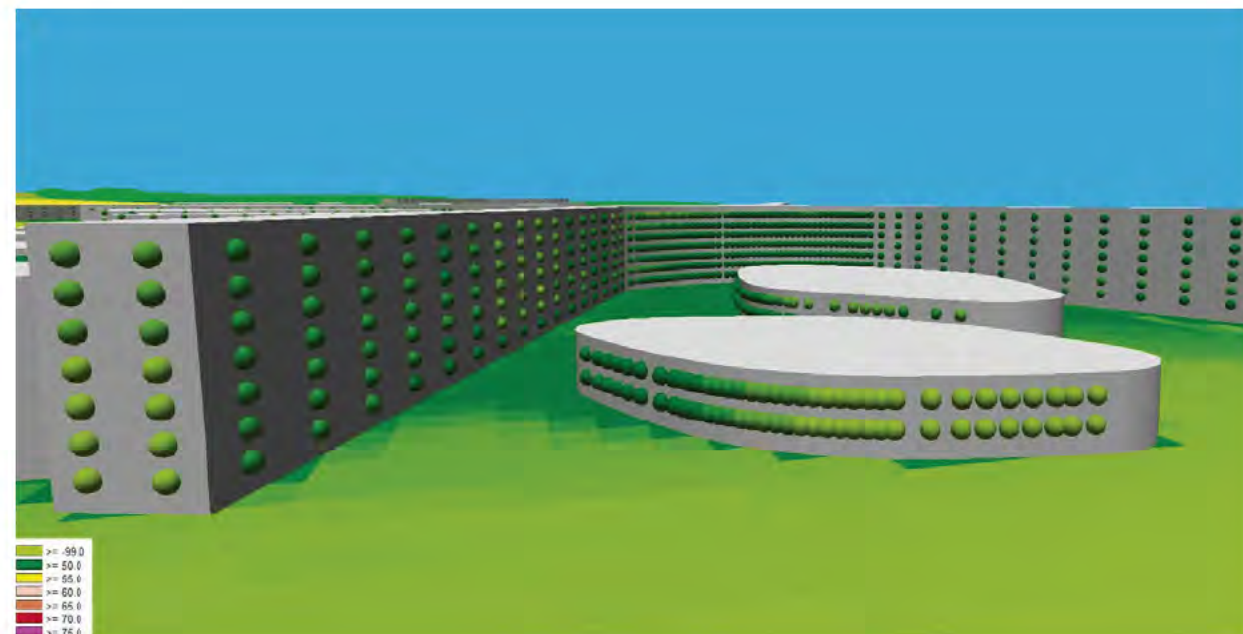

3D CON REPRESENTACIÓN ACÚSTICA

PROYECTO

Proyecto de Alcance Regional
INDRA TECHNOLOGY HUB

PROPIEDAD

indra

Avenida de Bruselas, 35
28108 Alcobendas, Madrid
Tel.: (+34) 91 480 50 00
Fax: (+34) 91 480 50 80
e-mail: indra@indracompany.com

CONSULTORES

Ortiz. Leon
ARQUITECTOS

Pasaje de Enrique Ruano 4B
28001 Madrid
Tel.: (+34) 91 435 03 98
e-mail: ol@ortizleon.com

OPCIONA
Gestión y Proyectos, S.L.

C/ Angel, 6, 1 izq
28005 Madrid
TEL: 91 365 01 81
e-mail: opcionagyp@gmail.com

IGB
Ingeniería Básica

C/ Mesena, 83
28033 Madrid
TEL: 91 532 00 33
FAX: 91 532 58 81
e-mail: igb@grupoigb.com

AUTOR:

PLANO:

Estudio de ruido.
Evaluación de edificios.
Edificio D.
Ltarde.

FASE


ESCALA
1:15000

FORMATO
A3

FECHA:
MAYO 2026

Comprobado

PLANO Nº
1.6.4

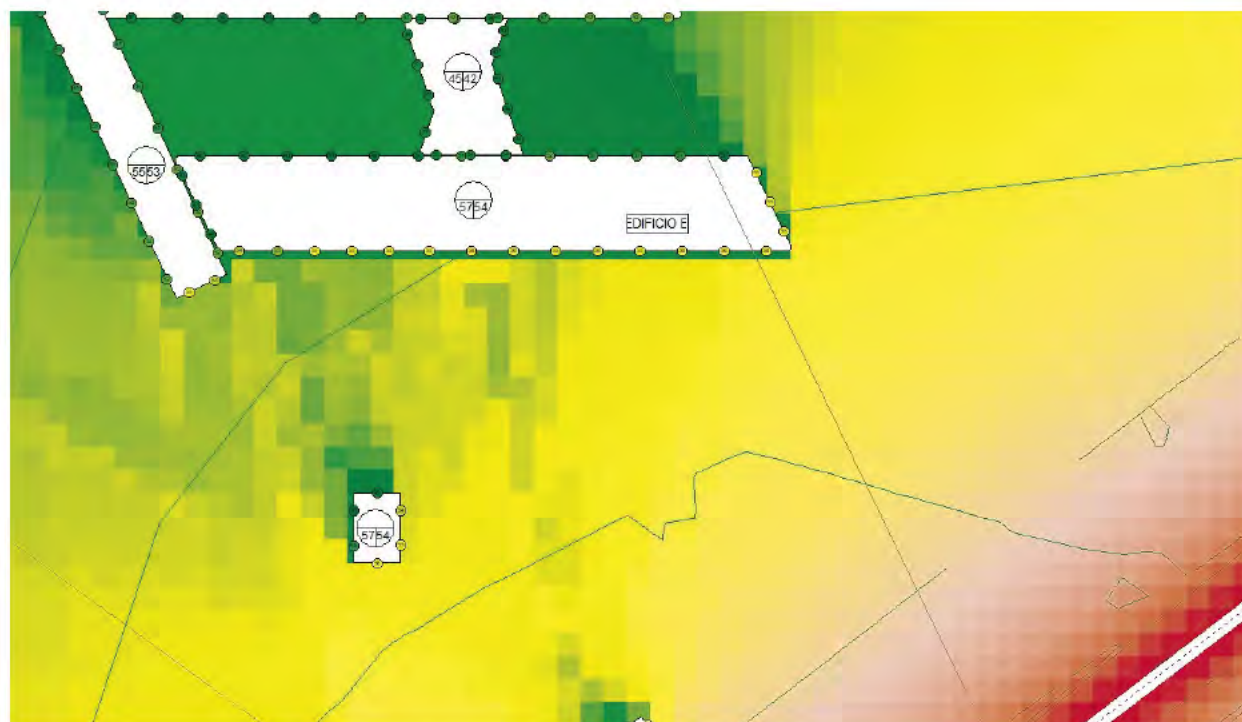


PLANTA - Edificio E




SECCIÓN TRANSVERSAL

Este documento es copia original firmado. Se han ocultado los datos personales en aplicación de la normativa vigente.

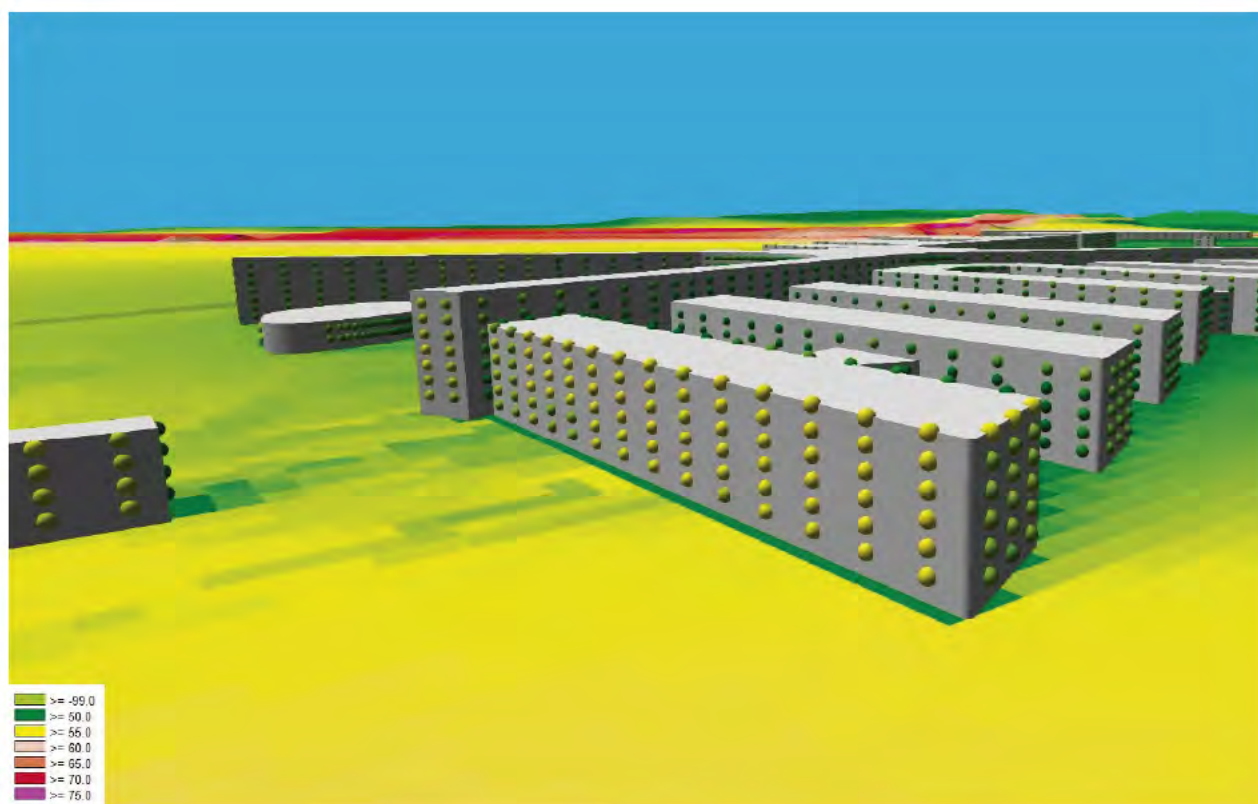


3D CON REPRESENTACIÓN ACÚSTICA

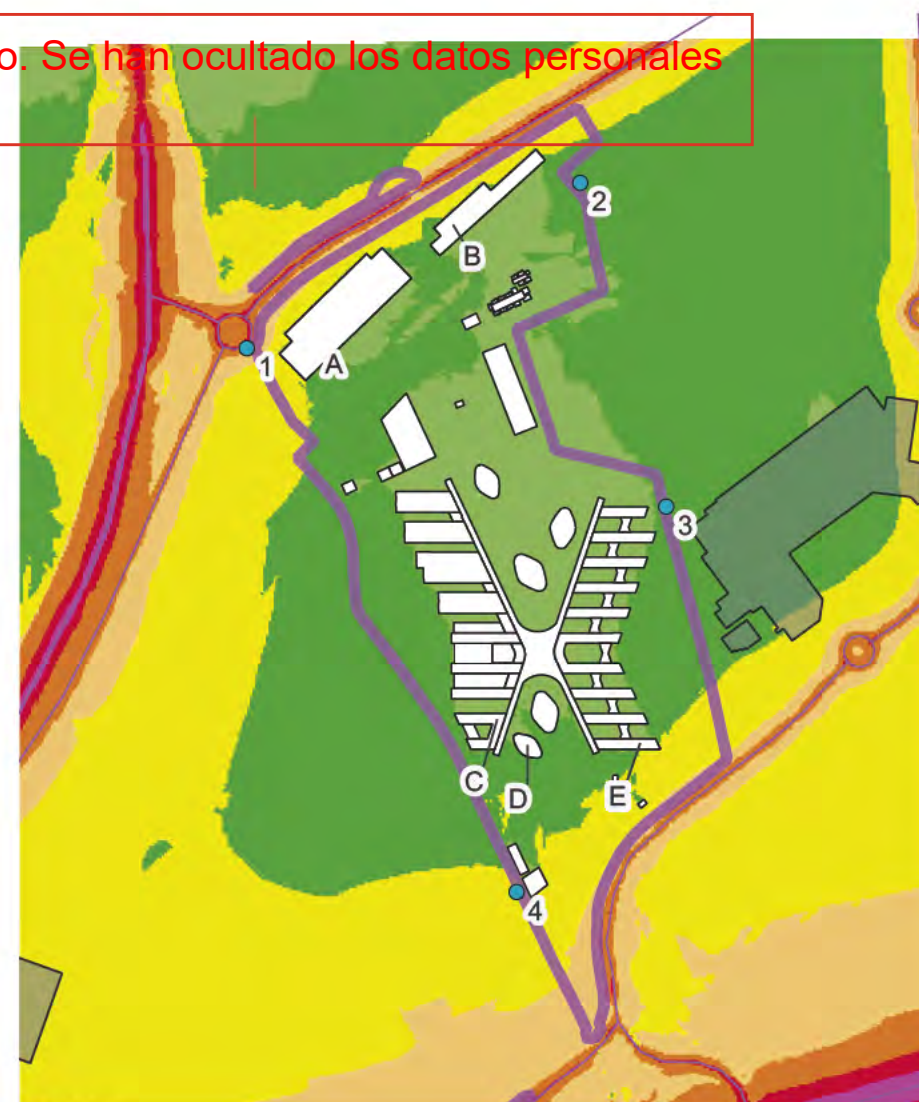

SITUACIÓN

Leyenda

Niveles sonoros - Día (Ld)

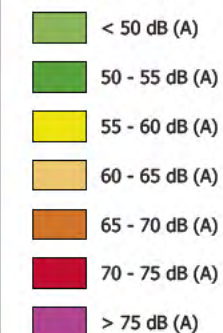

Evaluación en edificios



PROYECTO

Proyecto de Alcance Regional
INDRA TECHNOLOGY HUB

PROPIEDAD

indra

Avenida de Bruselas, 35
28108 Alcobendas, Madrid
Tel.: (+34) 91 480 50 00
Fax: (+34) 91 480 50 80
e-mail: indra@indracompany.com

CONSULTORES

Ortiz. Leon
ARQUITECTOS

Pasaje de Enrique Ruano 4B
28001 Madrid
Tel.: (+34) 91 435 03 98
e-mail: ol@ortizleon.com

OPCIONA
Gestión y Proyectos, S.L.

C/ Angel, 6, 1 izq
28005 Madrid
TEL: 91 365 01 81
e-mail: opcionagyp@gmail.com

IGB
Ingeniería Básica

C/ Mesena, 83
28033 Madrid
TEL: 91 532 00 33
FAX: 91 532 58 81
e-mail: igb@grupoigb.com

AUTOR:

PLANO:

Estudio de ruido.
Evaluación de edificios.
Edificio E.
Ltarde.

FASE


ESCALA
1:15000

FORMATO
A3

FECHA:
MAYO 2026

Comprobado

PLANO Nº
1.6.5

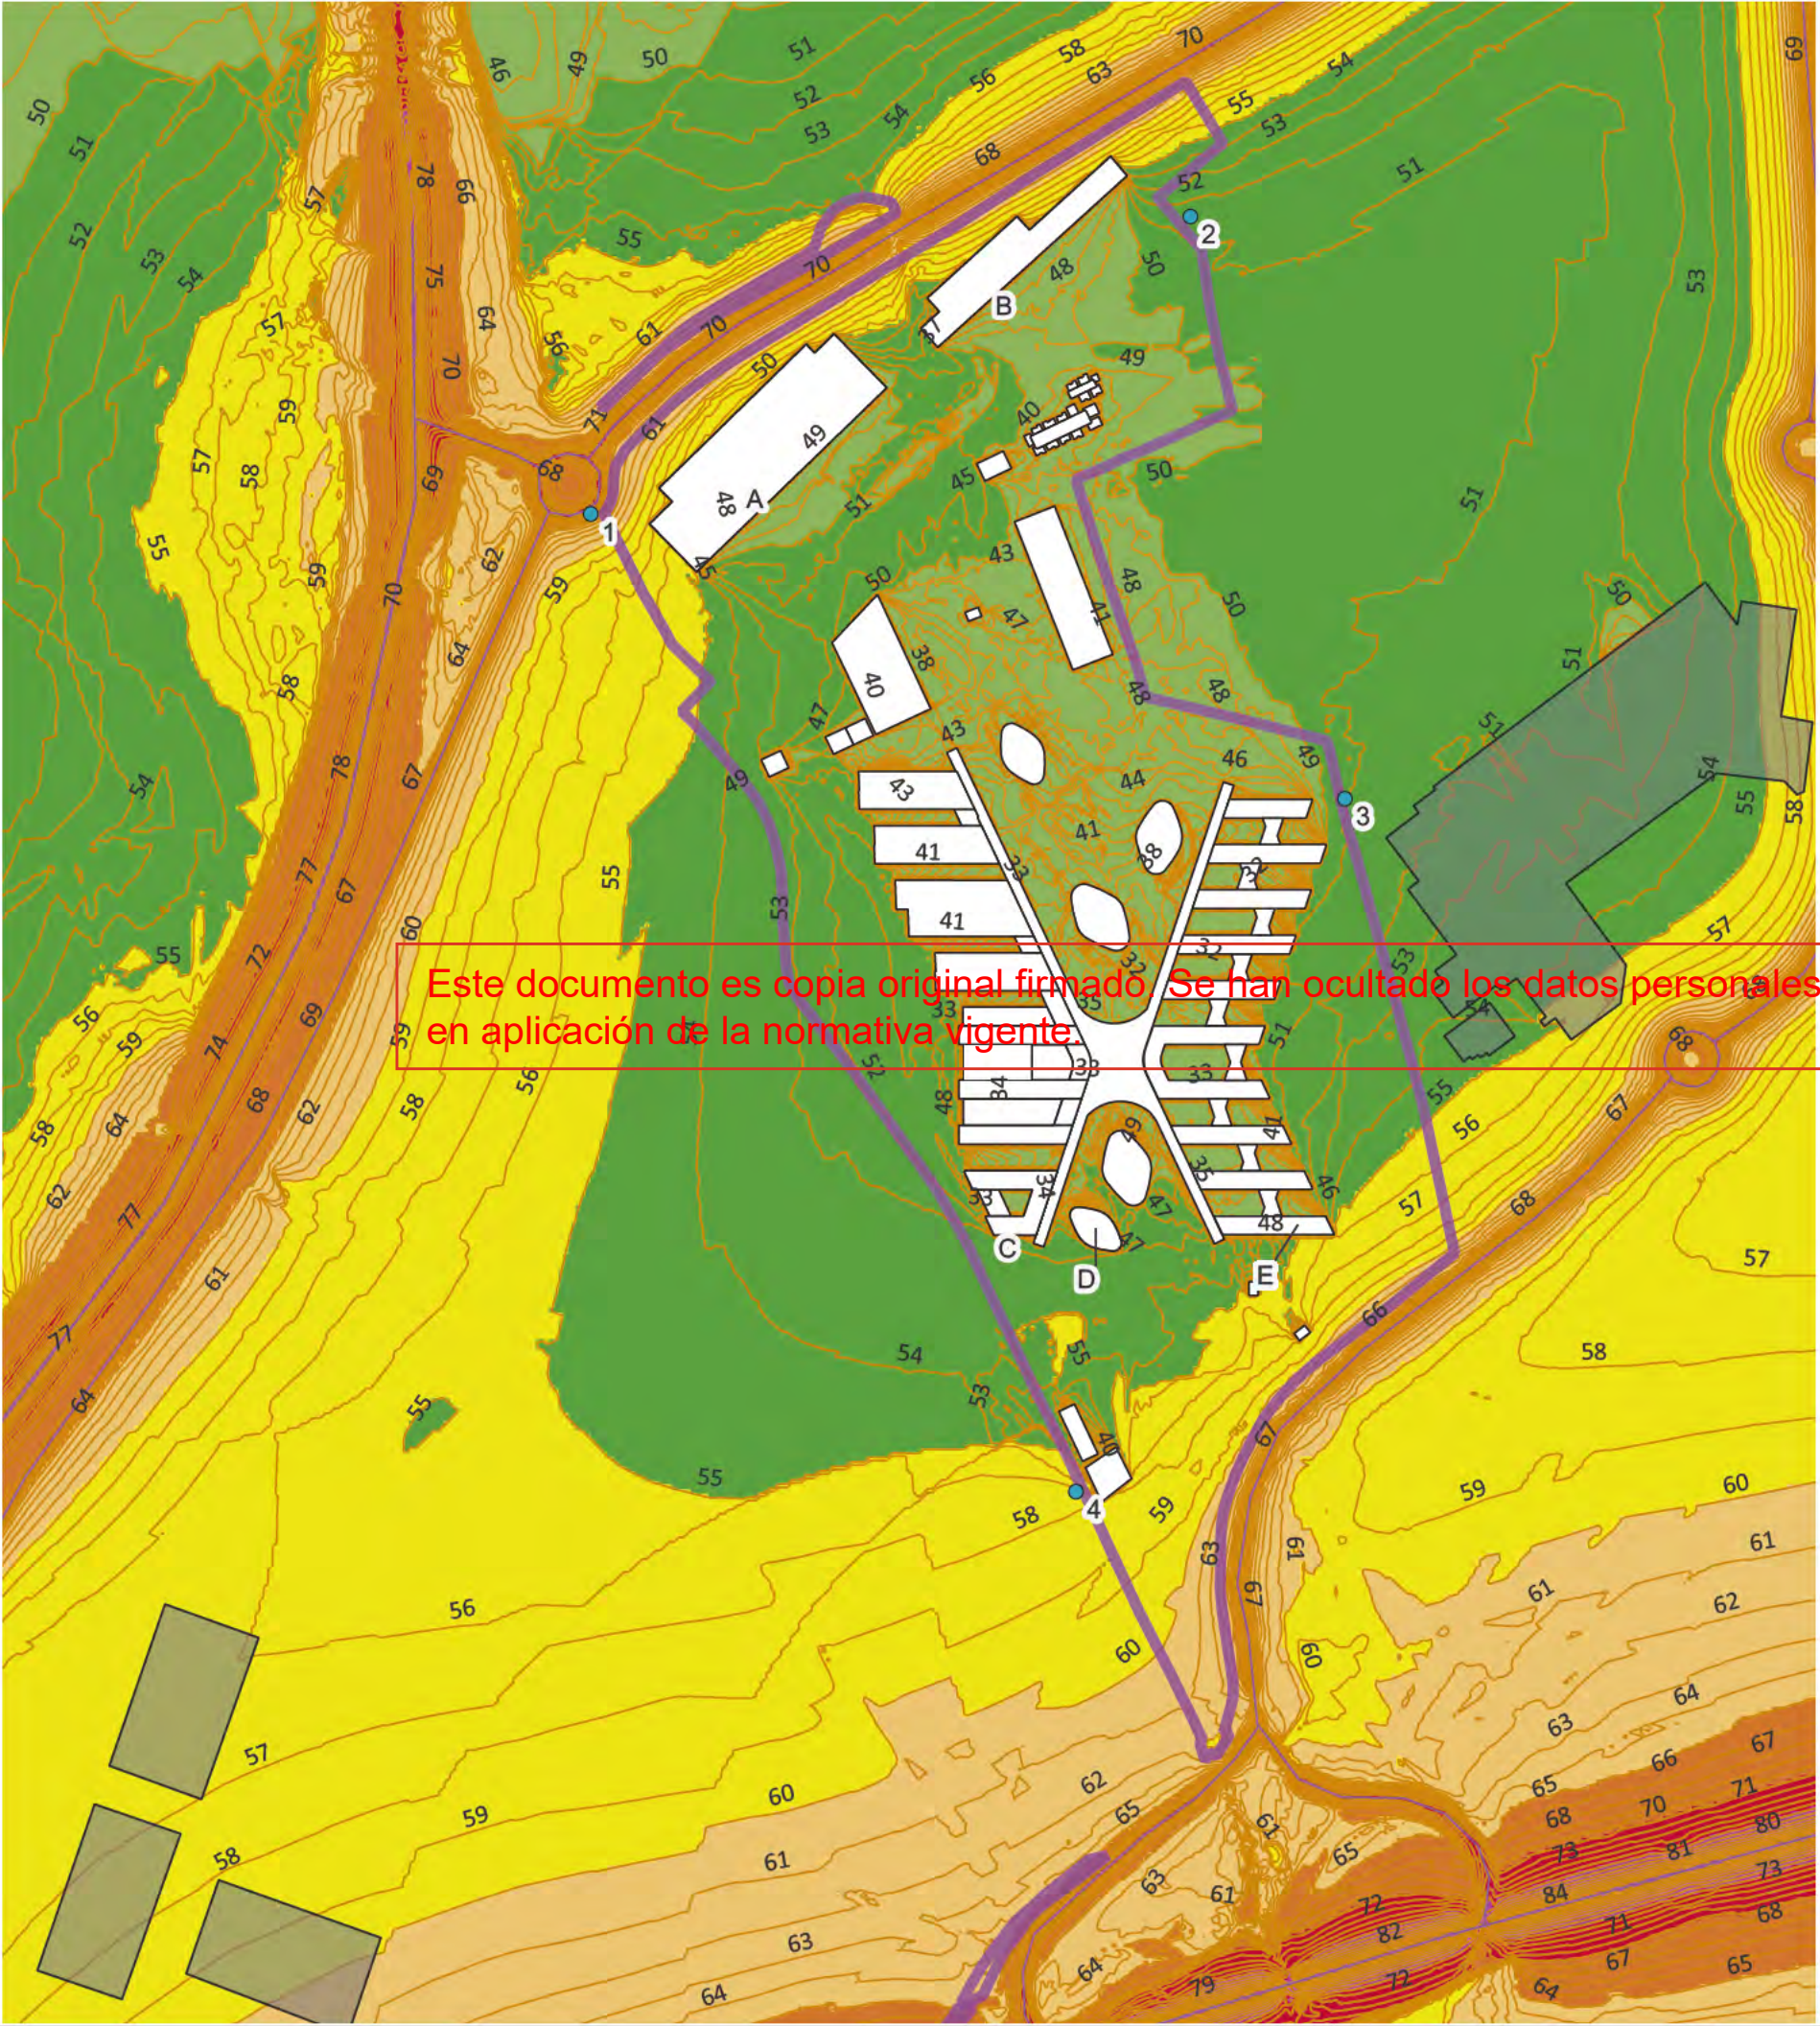

Leyenda

Niveles sonoros - Día (Ld)

- < 50 dB (A)
- 50 - 55 dB (A)
- 55 - 60 dB (A)
- 60 - 65 dB (A)
- 65 - 70 dB (A)
- 70 - 75 dB (A)
- > 75 dB (A)

PROYECTO			
Proyecto de Alcance Regional INDRA TECHNOLOGY HUB			
PROPIEDAD			
 Avenida de Bruselas, 35 28108 Alcobendas, Madrid Tel.: (+34) 91 480 50 00 Fax: (+34) 91 480 50 80 e-mail: indra@indracompany.com			
CONSULTORES			
 Pasaje de Enrique Ruano 4B 28001 Madrid Tel.: (+34) 91 435 03 98 e-mail: ol@ortizleon.com			
 C/ Angel, 6, 1 izq 28005 Madrid TEL: 91 365 01 81 e-mail: opcionagyp@gmail.com		 C/ Mesena, 83 28033 Madrid TEL: 91 532 00 33 FAX: 91 532 58 81 e-mail: igb@grupoigb.com	
AUTOR:			
PLANO:			
Estudio de ruido. Plano de isófonas. Situación Postoperacional con edificios Ltarde.			
FASE		FECHA: MAYO 2026	
ESCALA 1:8000	FORMATO A3	Comprobado	PLANO Nº 1.6.6



Leyenda

Niveles sonoros - Día (Ld)

- < 50 dB (A)
- 50 - 55 dB (A)
- 55 - 60 dB (A)
- 60 - 65 dB (A)
- 65 - 70 dB (A)
- 70 - 75 dB (A)
- > 75 dB (A)

PROYECTO

Proyecto de Alcance Regional
INDRA TECHNOLOGY HUB

PROPIEDAD

indra

Avenida de Bruselas, 35
28108 Alcobendas, Madrid
Tel.: (+34) 91 480 50 00
Fax: (+34) 91 480 50 80
e-mail: indra@indracompany.com

CONSULTORES

Ortiz. Leon
ARQUITECTOS

Pasaje de Enrique Ruano 4B
28001 Madrid
Tel.: (+34) 91 435 03 98
e-mail: ol@ortizleon.com

OPCIONA
Gestión y Proyectos, S.L.

C/ Angel, 6, 1 izq
28005 Madrid
TEL: 91 365 01 81
e-mail: opcionagyp@gmail.com

IIGB
Ingeniería Básica

C/ Mesena, 83
28033 Madrid
TEL: 91 532 00 33
FAX: 91 532 58 81
e-mail: igb@grupoigb.com

AUTOR:

PLANO:

Estudio de ruido.
Situación Postoperacional con edificios Lnoche.

FASE


ESCALA
1:8000

FORMATO
A3


FECHA:
MAYO 2026

Comprobado

PLANO Nº
1.7

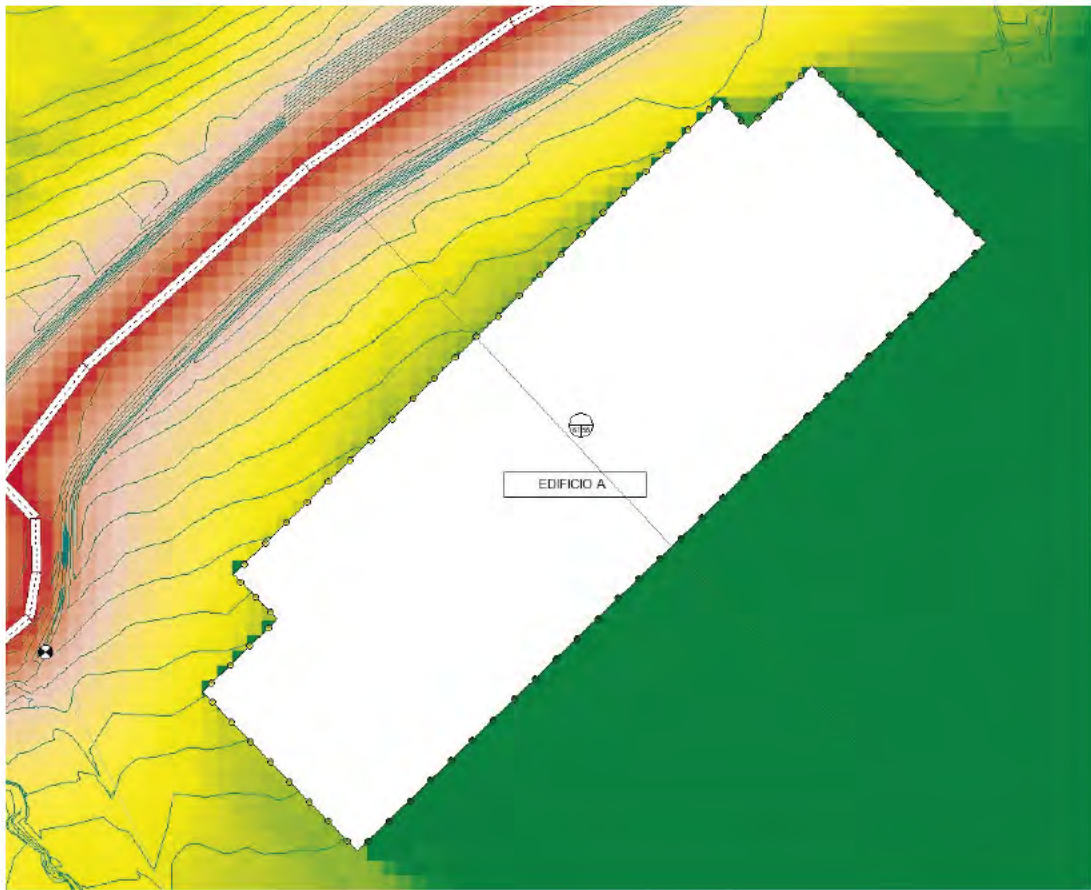

PLANTA - Edificio A

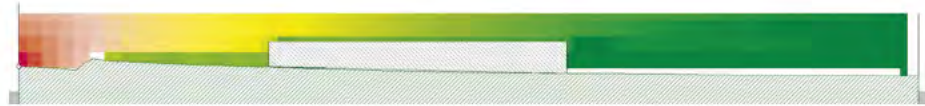

SECCIÓN TRANSVERSAL

Leyenda


Niveles sonoros - Día (Ld)

- < 50 dB (A)
- 50 - 55 dB (A)
- 55 - 60 dB (A)
- 60 - 65 dB (A)
- 65 - 70 dB (A)
- 70 - 75 dB (A)
- > 75 dB (A)


Evaluación en edificios



Este documento es copia original firmado. Se han ocultado los datos personales en aplicación de la normativa vigente.

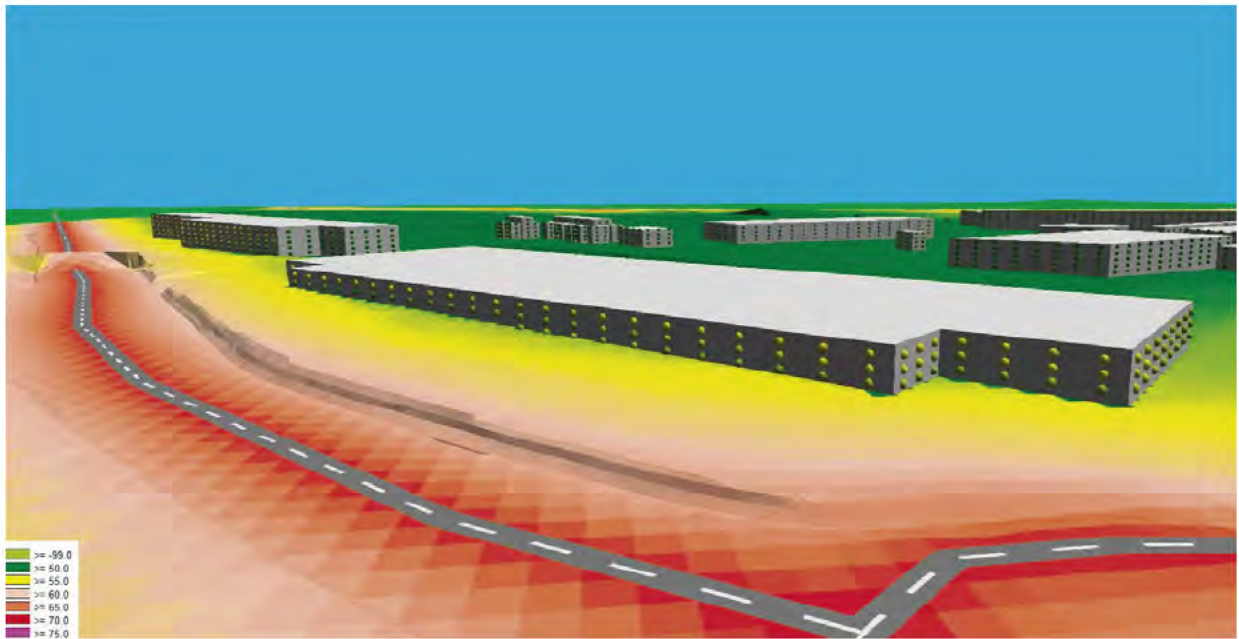

3D CON REPRESENTACIÓN ACÚSTICA

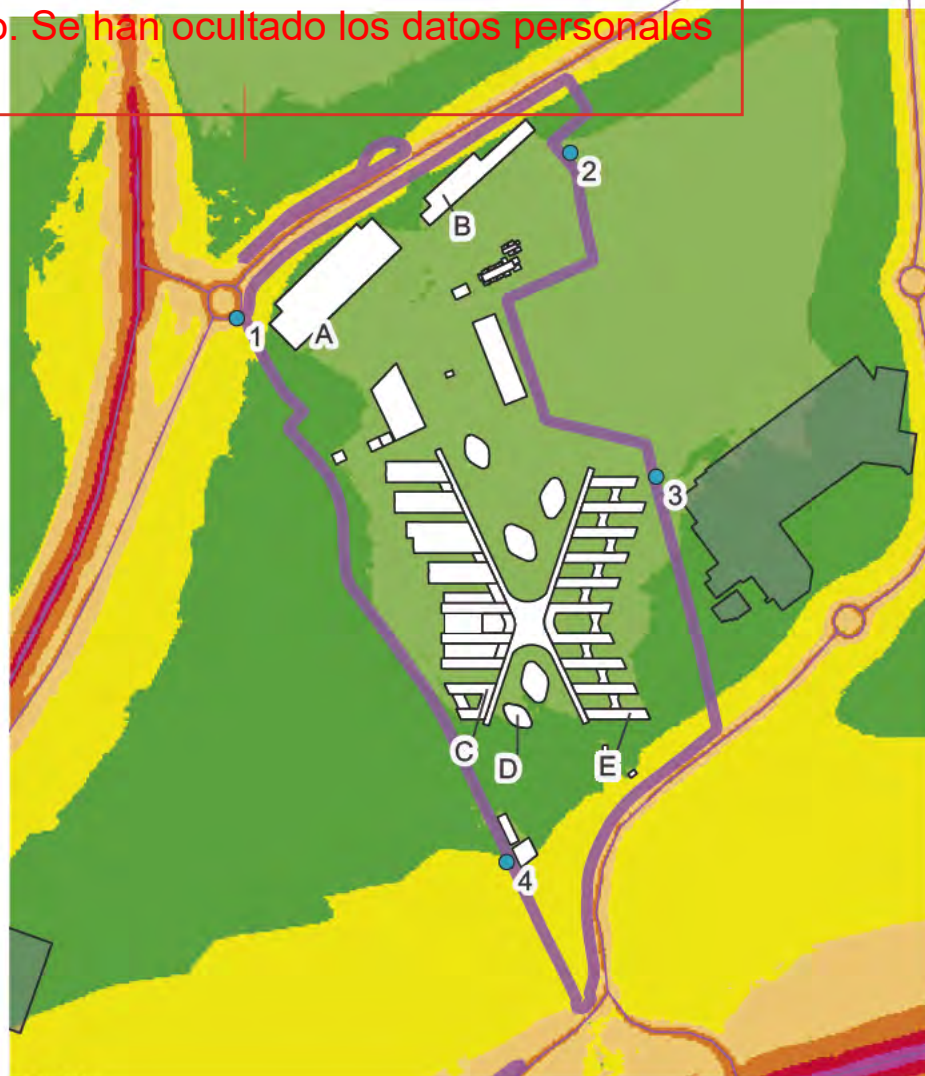

SITUACIÓN

PROYECTO

Proyecto de Alcance Regional
INDRA TECHNOLOGY HUB

PROPIEDAD

indra

Avenida de Bruselas, 35
28108 Alcobendas, Madrid
Tel.: (+34) 91 480 50 00
Fax: (+34) 91 480 50 80
e-mail: indra@indracompany.com

CONSULTORES

Ortiz. Leon
ARQUITECTOS

Pasaje de Enrique Ruano 4B
28001 Madrid
Tel.: (+34) 91 435 03 98
e-mail: ol@ortizleon.com

OPCIONA
Gestión y Proyectos, S.L.

C/ Angel, 6, 1 izq
28005 Madrid
TEL: 91 365 01 81
e-mail: opcionagyp@gmail.com

IGB
Ingeniería Básica

C/ Mesena, 83
28033 Madrid
TEL: 91 532 00 33
FAX: 91 532 58 81
e-mail: igb@grupoigb.com

AUTOR:

PLANO:

Estudio de ruido.
Evaluación de edificios.
Edificio A.
Lrnoche.

FASE

ESCALA
1:15000


FORMATO
A3

FECHA:

MAYO 2026

Comprobado

PLANO Nº
1.7.1

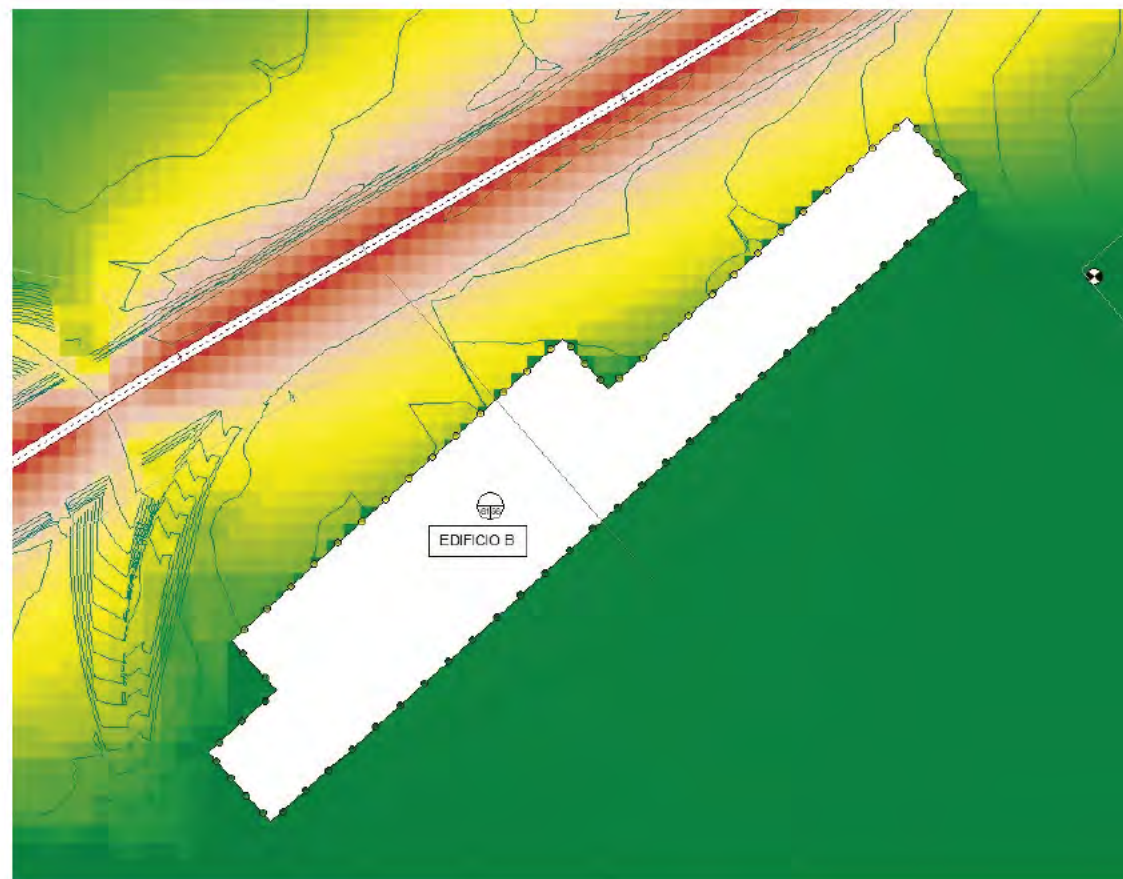


PLANTA - Edificio B




SECCIÓN TRANSVERSAL

Este documento es copia original firmado. Se han ocultado los datos personales en aplicación de la normativa vigente.

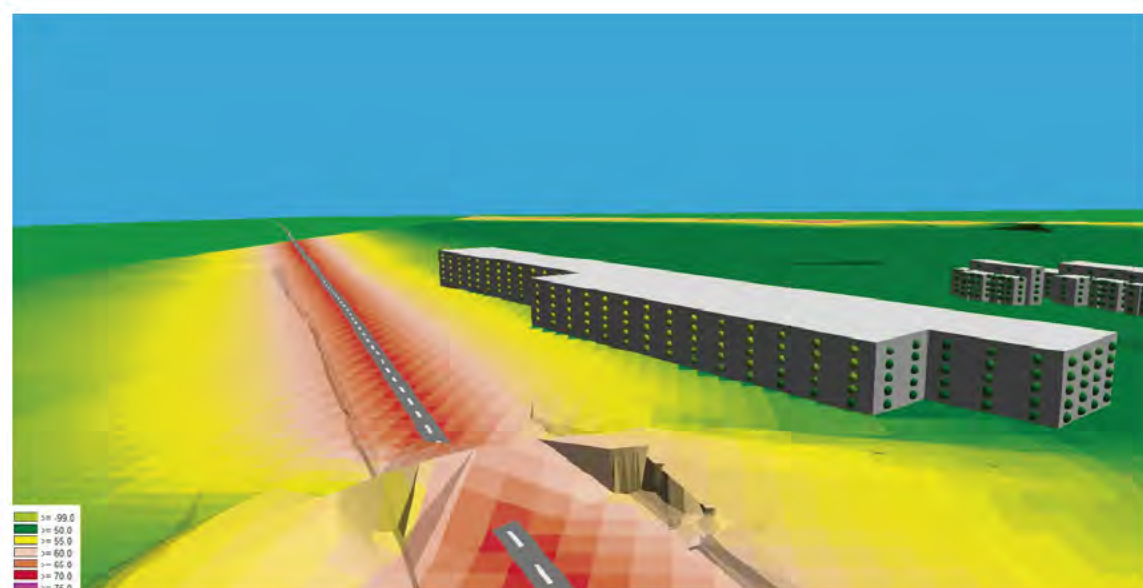


3D CON REPRESENTACIÓN ACÚSTICA

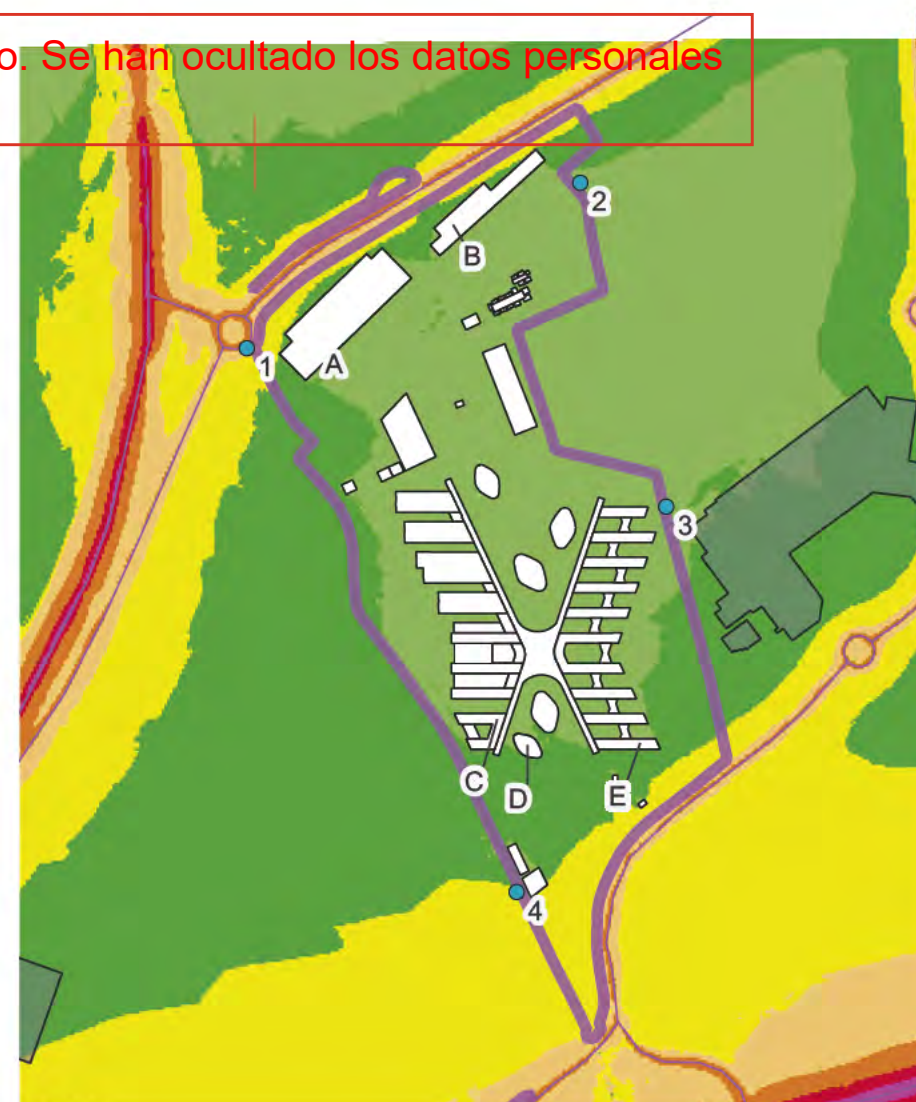

SITUACIÓN

Leyenda

Niveles sonoros - Día (Ld)

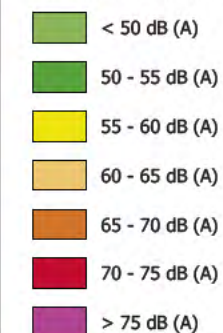

Evaluación en edificios



PROYECTO

Proyecto de Alcance Regional
INDRA TECHNOLOGY HUB

PROPIEDAD

indra

Avenida de Bruselas, 35
28108 Alcobendas, Madrid
Tel.: (+34) 91 480 50 00
Fax: (+34) 91 480 50 80
e-mail: indra@indracompany.com

CONSULTORES

Ortiz. Leon
ARQUITECTOS

Pasaje de Enrique Ruano 4B
28001 Madrid
Tel.: (+34) 91 435 03 98
e-mail: ol@ortizleon.com

OPCIONA
Gestión y Proyectos, S.L.

C/ Angel, 6, 1 izq
28005 Madrid
TEL: 91 365 01 81
e-mail: opcionagyp@gmail.com

IIGB
Ingeniería Básica

C/ Mesena, 83
28033 Madrid
TEL: 91 532 00 33
FAX: 91 532 58 81
e-mail: igb@grupoigb.com

AUTOR:

PLANO:

Estudio de ruido.
Evaluación de edificios.
Edificio B.
Lnoche.

FASE


ESCALA
1:15000

FORMATO
A3

FECHA:
MAYO 2026

Comprobado

PLANO Nº
1.7.2

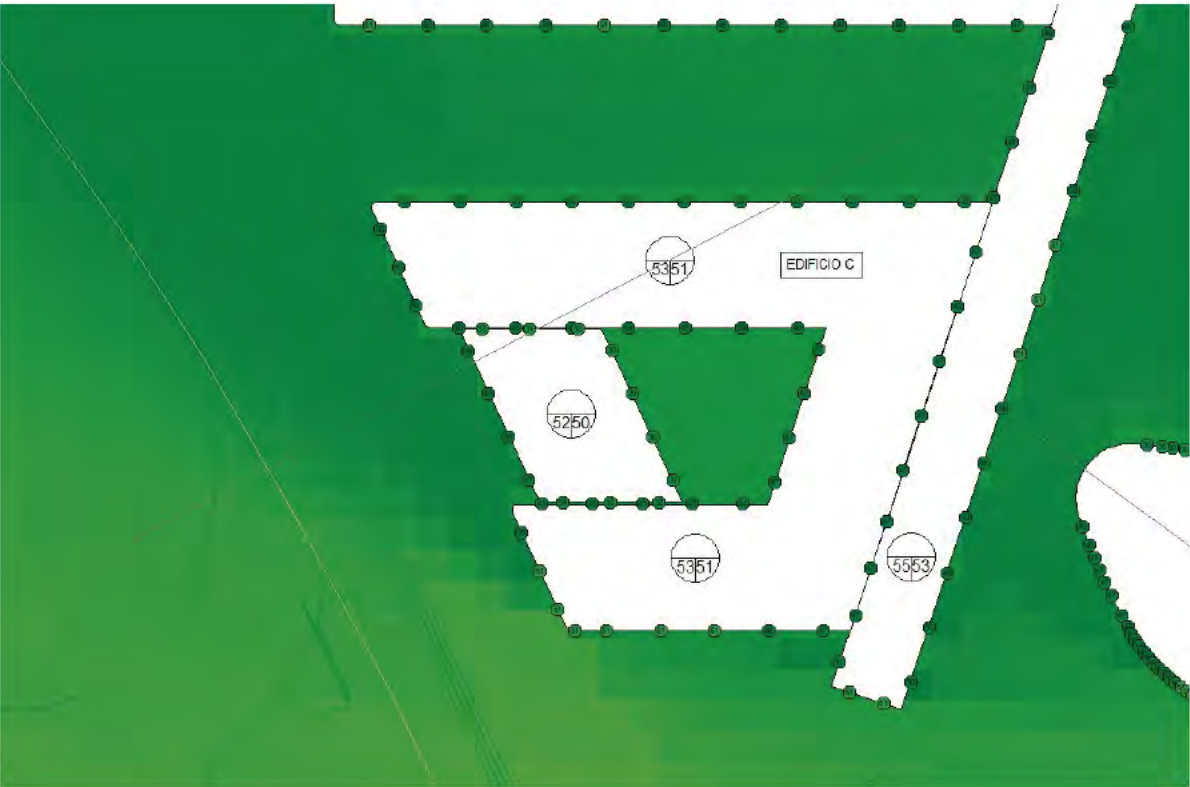

PLANTA - Edificio C



SECCIÓN TRANSVERSAL

Leyenda


Niveles sonoros - Día (Ld)

- < 50 dB (A)
- 50 - 55 dB (A)
- 55 - 60 dB (A)
- 60 - 65 dB (A)
- 65 - 70 dB (A)
- 70 - 75 dB (A)
- > 75 dB (A)

Evaluación en edificios



Este documento es copia original firmado. Se han ocultado los datos personales en aplicación de la normativa vigente.

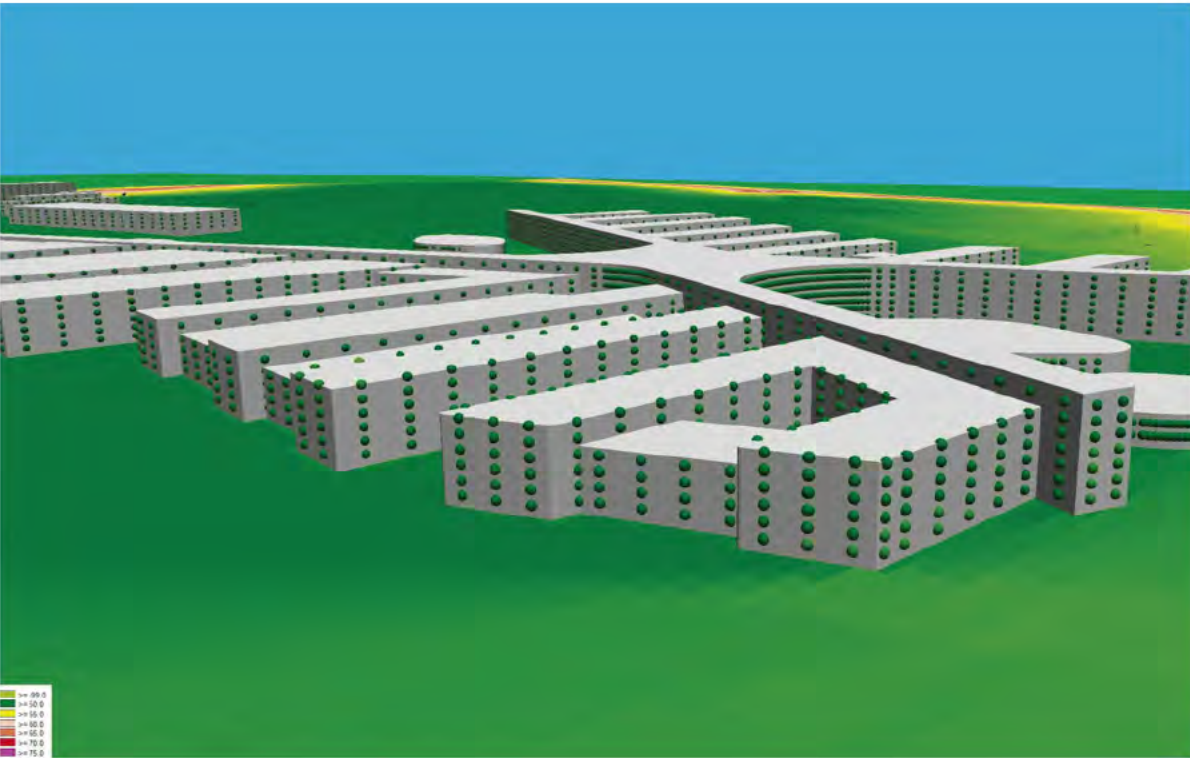

3D CON REPRESENTACIÓN ACÚSTICA



SITUACIÓN

PROYECTO			
Proyecto de Alcance Regional INDRA TECHNOLOGY HUB			
PROPIEDAD			
 Avenida de Bruselas, 35 28108 Alcobendas, Madrid Tel.: (+34) 91 480 50 00 Fax: (+34) 91 480 50 80 e-mail: indra@indracompany.com			
CONSULTORES			
 Pasaje de Enrique Ruano 4B 28001 Madrid Tel.: (+34) 91 435 03 98 e-mail: ol@ortizleon.com			
 C/ Angel, 6, 1 izq 28005 Madrid TEL: 91 365 01 81 e-mail: opcionagyp@gmail.com		 C/ Mesena, 83 28033 Madrid TEL: 91 532 00 33 FAX: 91 532 58 81 e-mail: igb@grupoigb.com	
AUTOR:			
PLANO:			
Estudio de ruido. Evaluación de edificios. Edificio C. Lnoche.			
FASE		FECHA: MAYO 2026	
ESCALA 1:15000	FORMATO A3	Comprobado	PLANO Nº 1.7.3




PLANTA - Edificio D




SECCIÓN TRANSVERSAL

Este documento es copia original firmado. Se han ocultado los datos personales en aplicación de la normativa vigente.

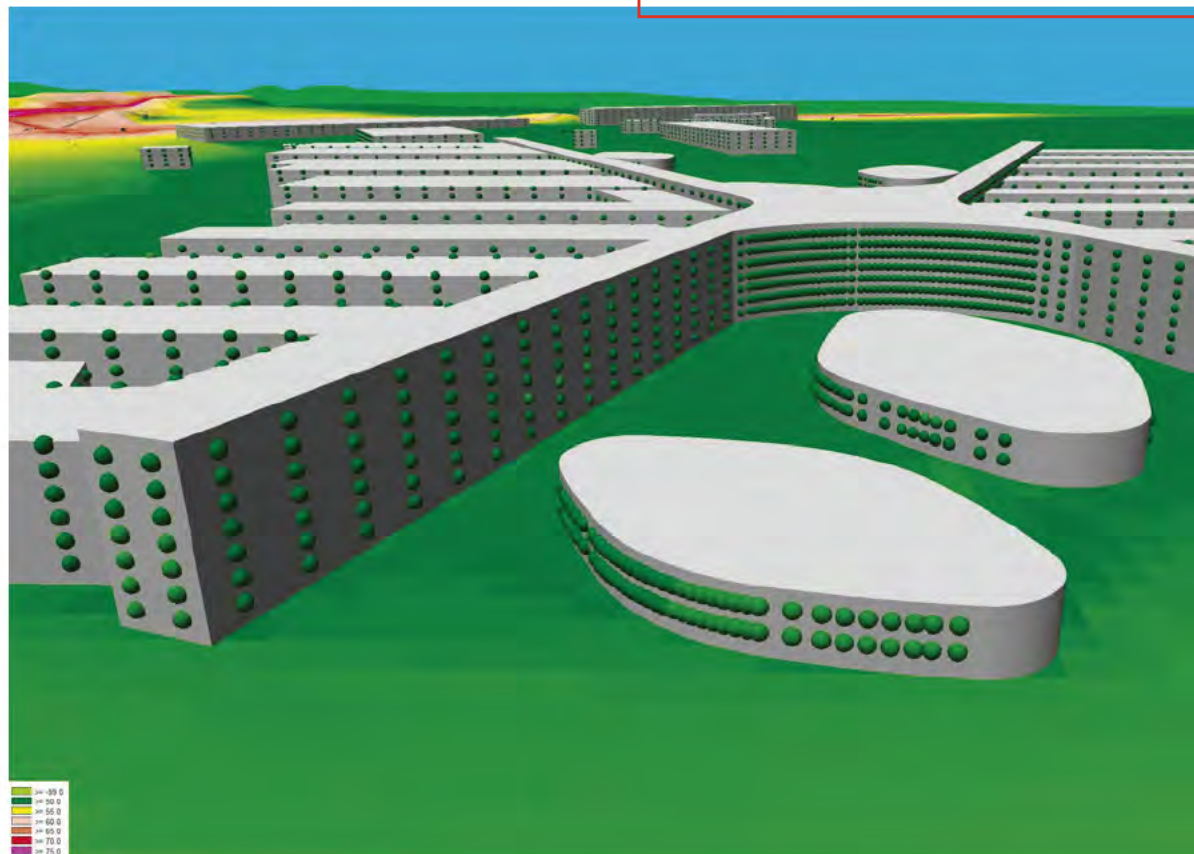


3D CON REPRESENTACIÓN ACÚSTICA

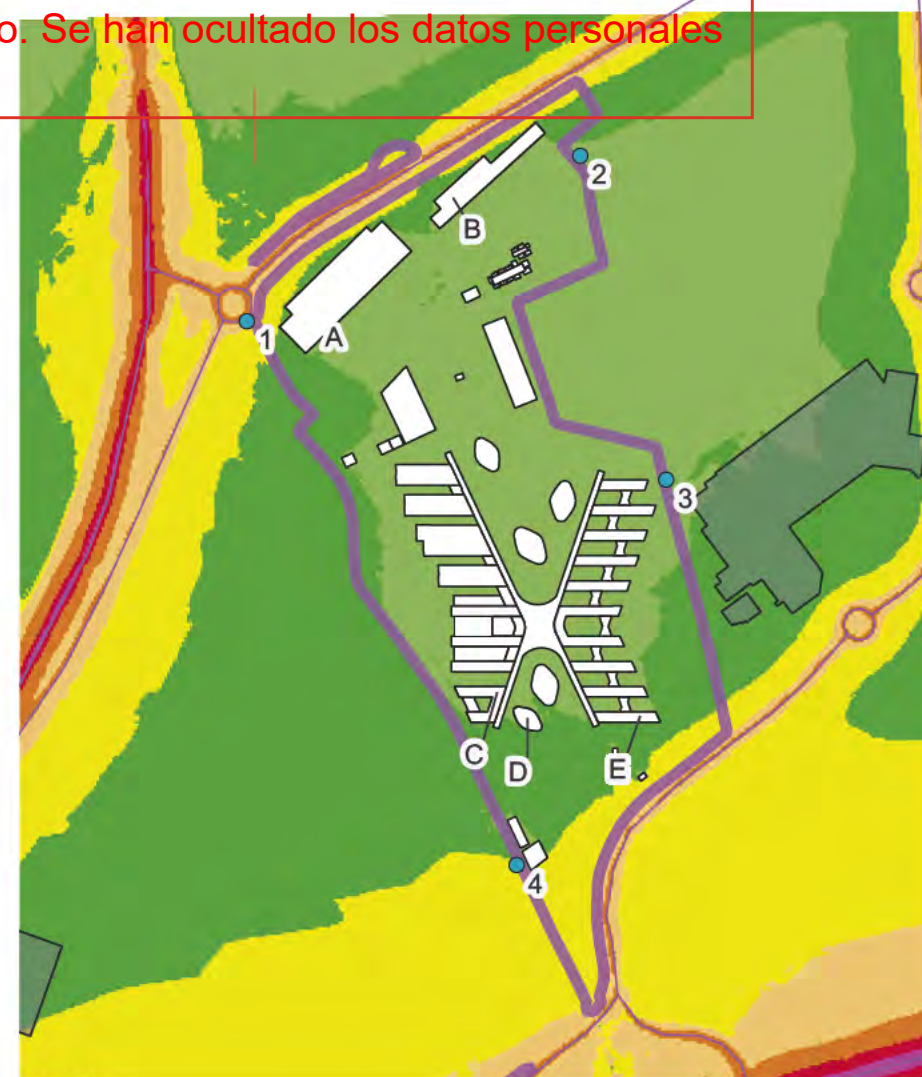

SITUACIÓN

Leyenda

Niveles sonoros - Día (Ld)

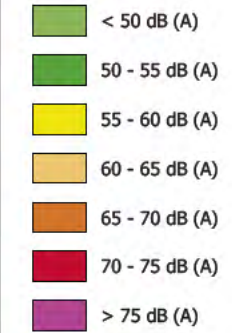

Evaluación en edificios



PROYECTO

Proyecto de Alcance Regional
INDRA TECHNOLOGY HUB

PROPIEDAD

indra

Avenida de Bruselas, 35
28108 Alcobendas, Madrid
Tel.: (+34) 91 480 50 00
Fax: (+34) 91 480 50 80
e-mail: indra@indracompany.com

CONSULTORES

Ortiz. Leon
ARQUITECTOS

Pasaje de Enrique Ruano 4B
28001 Madrid
Tel.: (+34) 91 435 03 98
e-mail: ol@ortizleon.com

OPCIONA
Gestión y Proyectos, s.l.

C/ Angel, 6, 1 izq
28005 Madrid
TEL: 91 365 01 81
e-mail: opcionagyp@gmail.com

IGB
Ingeniería Básica

C/ Mesena, 83
28033 Madrid
TEL: 91 532 00 33
FAX: 91 532 58 81
e-mail: igb@grupoigb.com

AUTOR:

PLANO:

Estudio de ruido.
Evaluación de edificios.
Edificio D.
Lnoche.

FASE


ESCALA
1:15000

FORMATO
A3

FECHA:
MAYO 2026

Comprobado

PLANO Nº
1.7.4

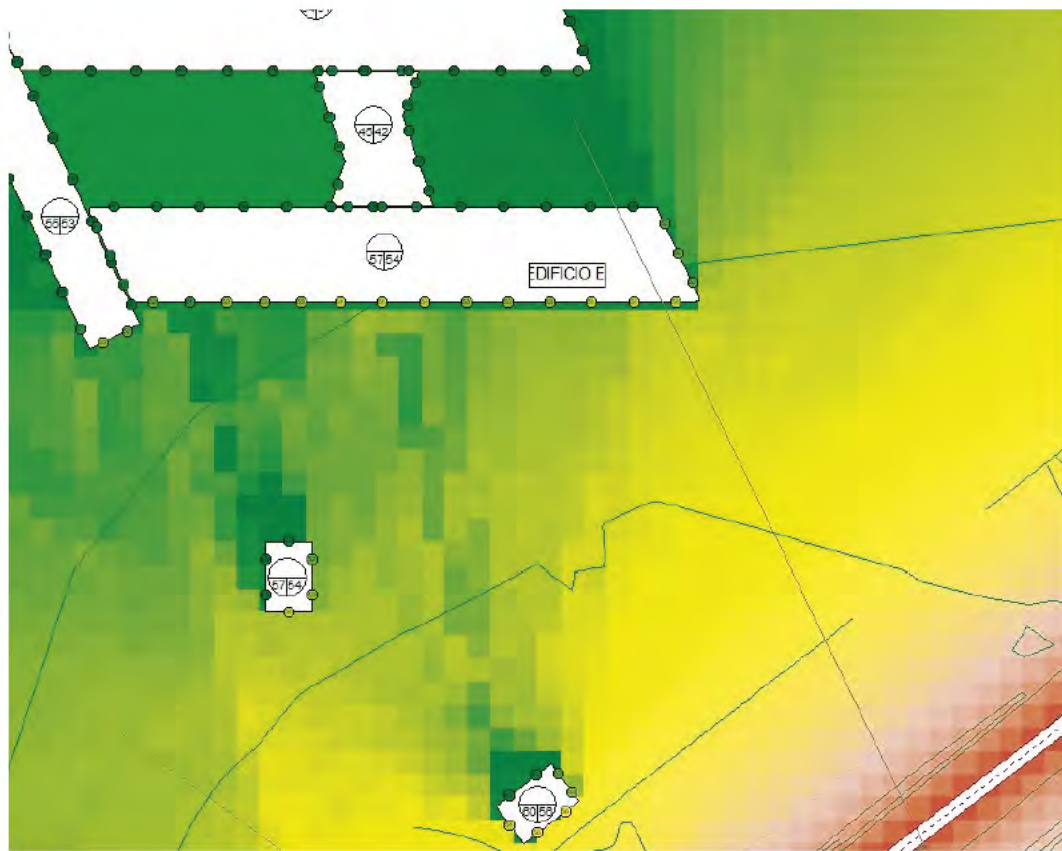


PLANTA - Edificio E



SECCIÓN TRANSVERSAL

Leyenda


Niveles sonoros - Día (Ld)

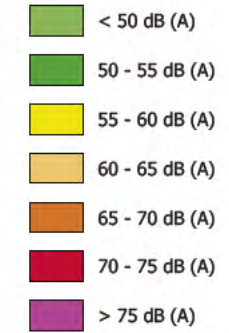


Evaluación en edificios



Este documento es copia original firmado. Se han ocultado los datos personales en aplicación de la normativa vigente.

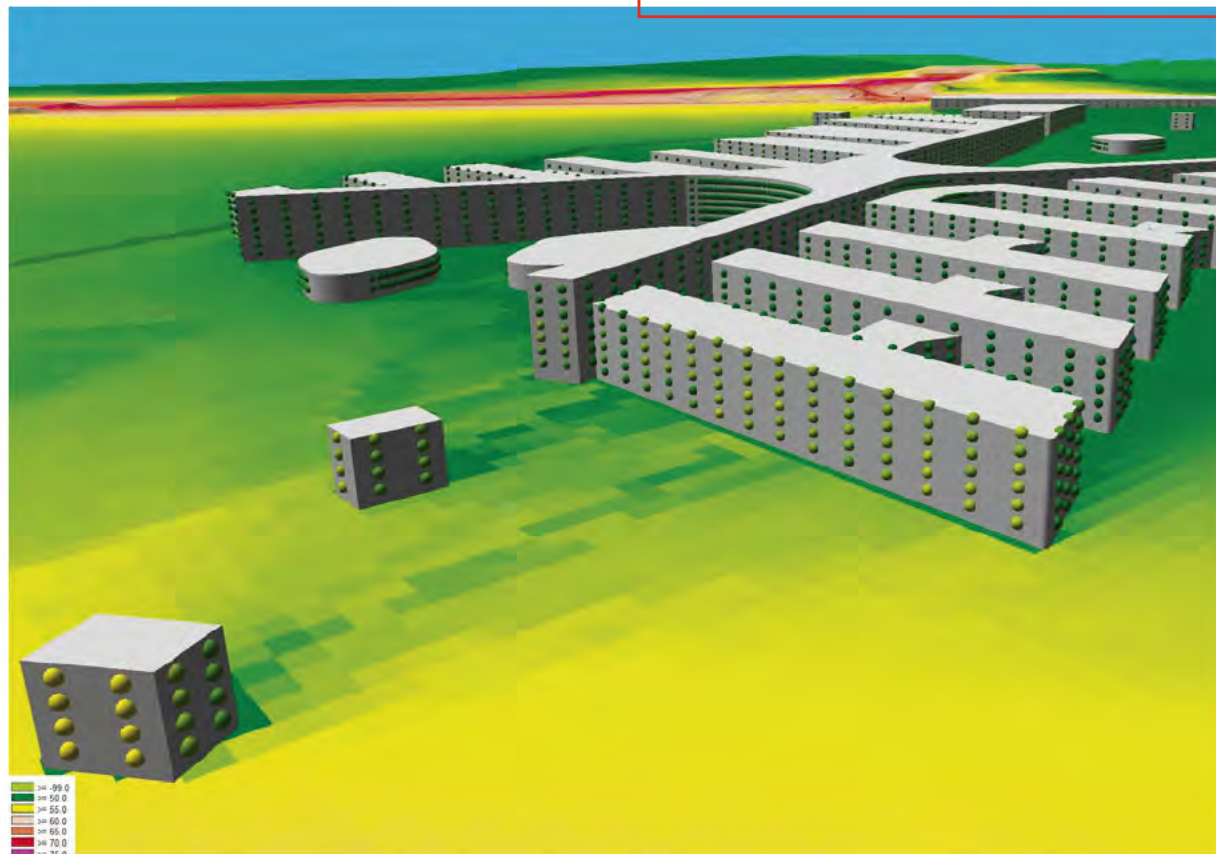

3D CON REPRESENTACIÓN ACÚSTICA

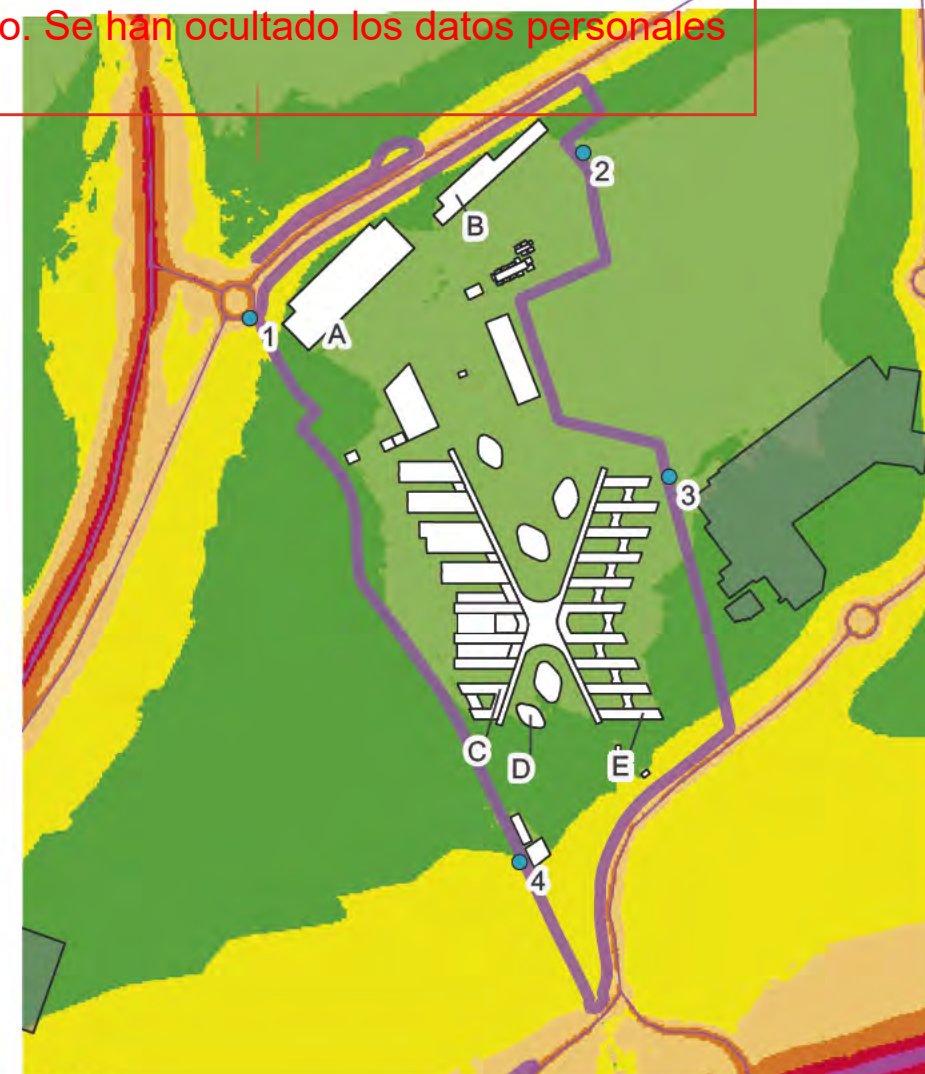

SITUACIÓN

PROYECTO

Proyecto de Alcance Regional
INDRA TECHNOLOGY HUB

PROPIEDAD

indra

Avenida de Bruselas, 35
28108 Alcobendas, Madrid
Tel.: (+34) 91 480 50 00
Fax: (+34) 91 480 50 80
e-mail: indra@indracompany.com

CONSULTORES

Ortiz. Leon
ARQUITECTOS

Pasaje de Enrique Ruano 4B
28001 Madrid
Tel.: (+34) 91 435 03 98
e-mail: ol@ortizleon.com

OPCIONA
Gestión y Proyectos, S.L.

C/ Angel, 6, 1 izq
28005 Madrid
TEL: 91 365 01 81
e-mail: opcionagyp@gmail.com

IGB
Ingeniería Básica

C/ Mesena, 83
28033 Madrid
TEL: 91 532 00 33
FAX: 91 532 58 81
e-mail: igb@grupoigb.com

AUTOR:

PLANO:

Estudio de ruido.
Evaluación de edificios.
Edificio E.
Lnoche.

FASE

ESCALA
1:15000

FORMATO
A3

FECHA:
MAYO 2026

Comprobado

PLANO Nº
1.7.5



Este documento es copia original firmado. Se han ocultado los datos personales en aplicación de la normativa vigente.

Leyenda

Niveles sonoros - Día (Ld)

- < 50 dB (A)
- 50 - 55 dB (A)
- 55 - 60 dB (A)
- 60 - 65 dB (A)
- 65 - 70 dB (A)
- 70 - 75 dB (A)
- > 75 dB (A)

PROYECTO

Proyecto de Alcance Regional
INDRA TECHNOLOGY HUB

PROPIEDAD

indra

Avenida de Bruselas, 35
28108 Alcobendas, Madrid
Tel.: (+34) 91 480 50 00
Fax: (+34) 91 480 50 80
e-mail: indra@indracompany.com

CONSULTORES

Ortiz. Leon
ARQUITECTOS

Pasaje de Enrique Ruano 4B
28001 Madrid
Tel.: (+34) 91 435 03 98
e-mail: ol@ortizleon.com

OPCIONA
Gestión y Proyectos, S.L.

C/ Angel, 6, 1 izq
28005 Madrid
TEL: 91 365 01 81
e-mail: opcionagyp@gmail.com

IIGB
Ingeniería Básica

C/ Mesena, 83
28033 Madrid
TEL: 91 532 00 33
FAX: 91 532 58 81
e-mail: igb@grupoigb.com

AUTOR:

PLANO:

Estudio de ruido.
Plano de isófonas.
Situación Postoperacional con edificios Lnoche.

FASE

ESCALA
1:8000

FORMATO
A3

FECHA:
MAYO 2026

Comprobado

PLANO Nº
1.7.6