


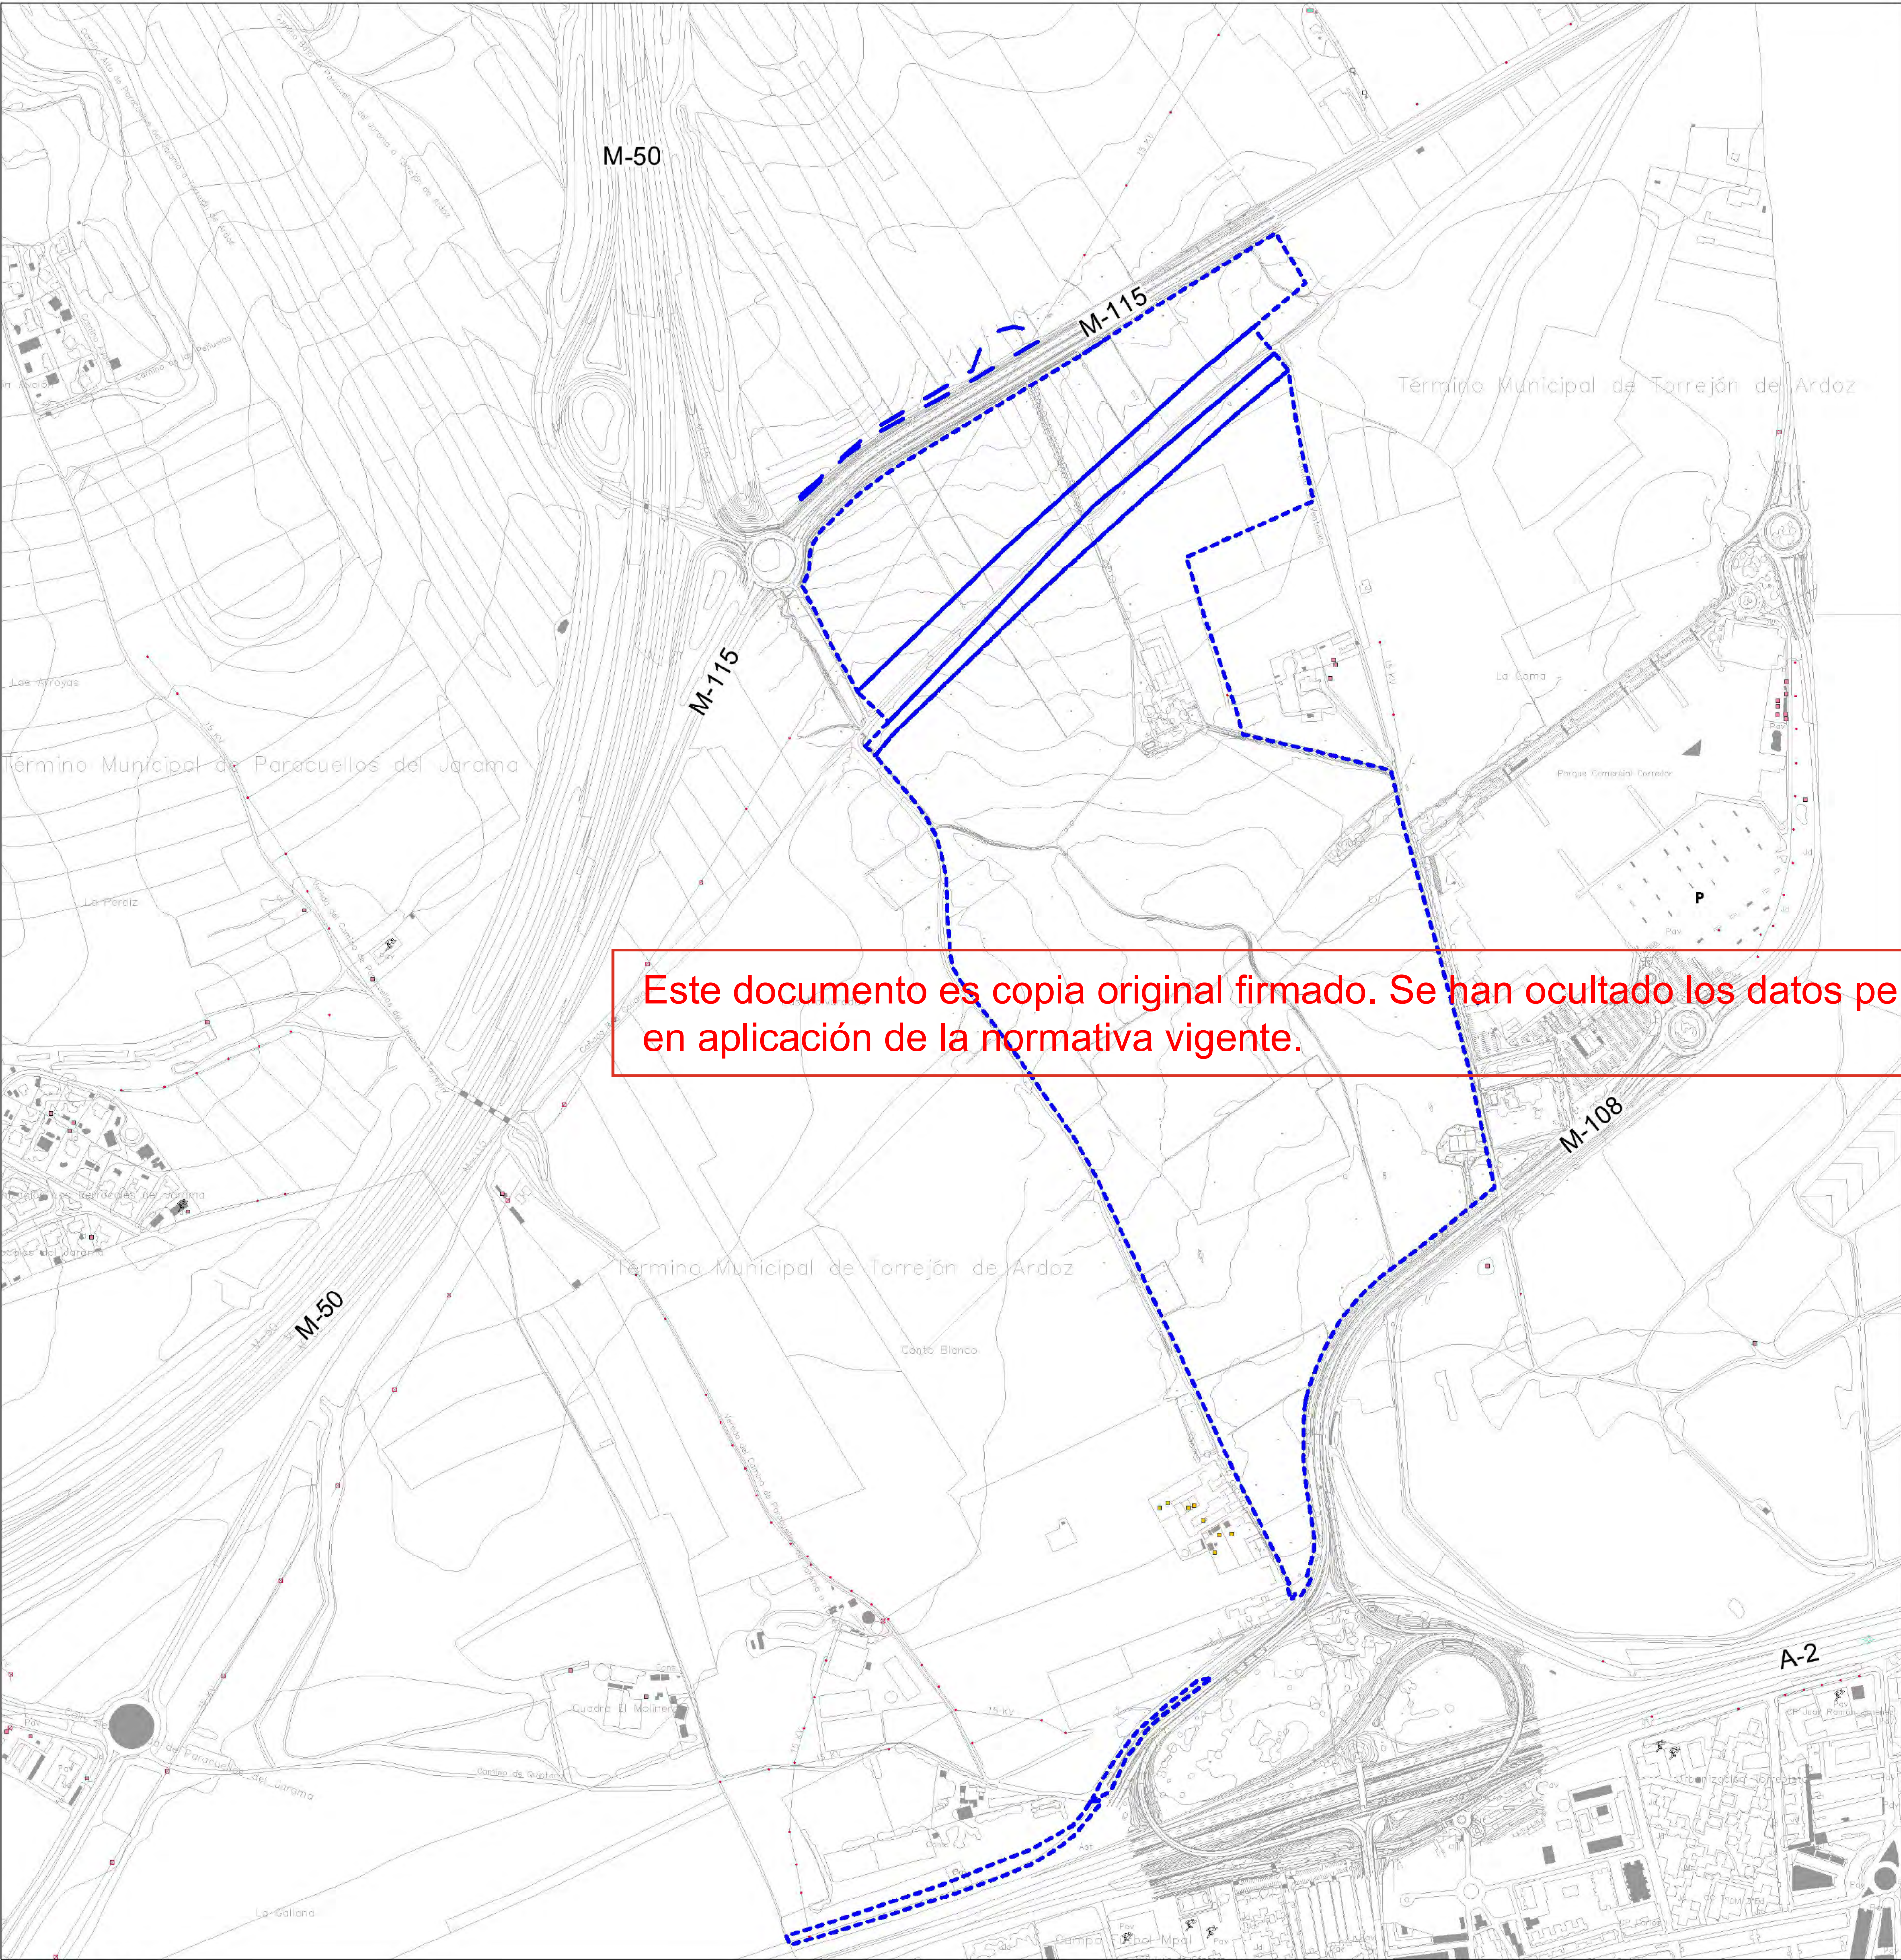

Este documento es copia original firmado. Se han ocultado los datos personales en aplicación de la normativa vigente.



Escala 1:50.000

Proyecto de Alcance Regional INDRA TECHNOLOGY HUB
Comunidad de Madrid

Estudio de Servidumbres Aeronáuticas

PLANO	NÚMERO
Situación actuación y delimitación	SSAA-01
ESCALA	FECHA
1:5.000	Mayo 2026
original DIN A1	
CONSULTOR	




ICCP Col.17372


CLIENTE

Ortiz. Leon
ARQUITECTOS

PROMOTOR

indra

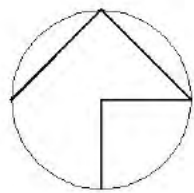

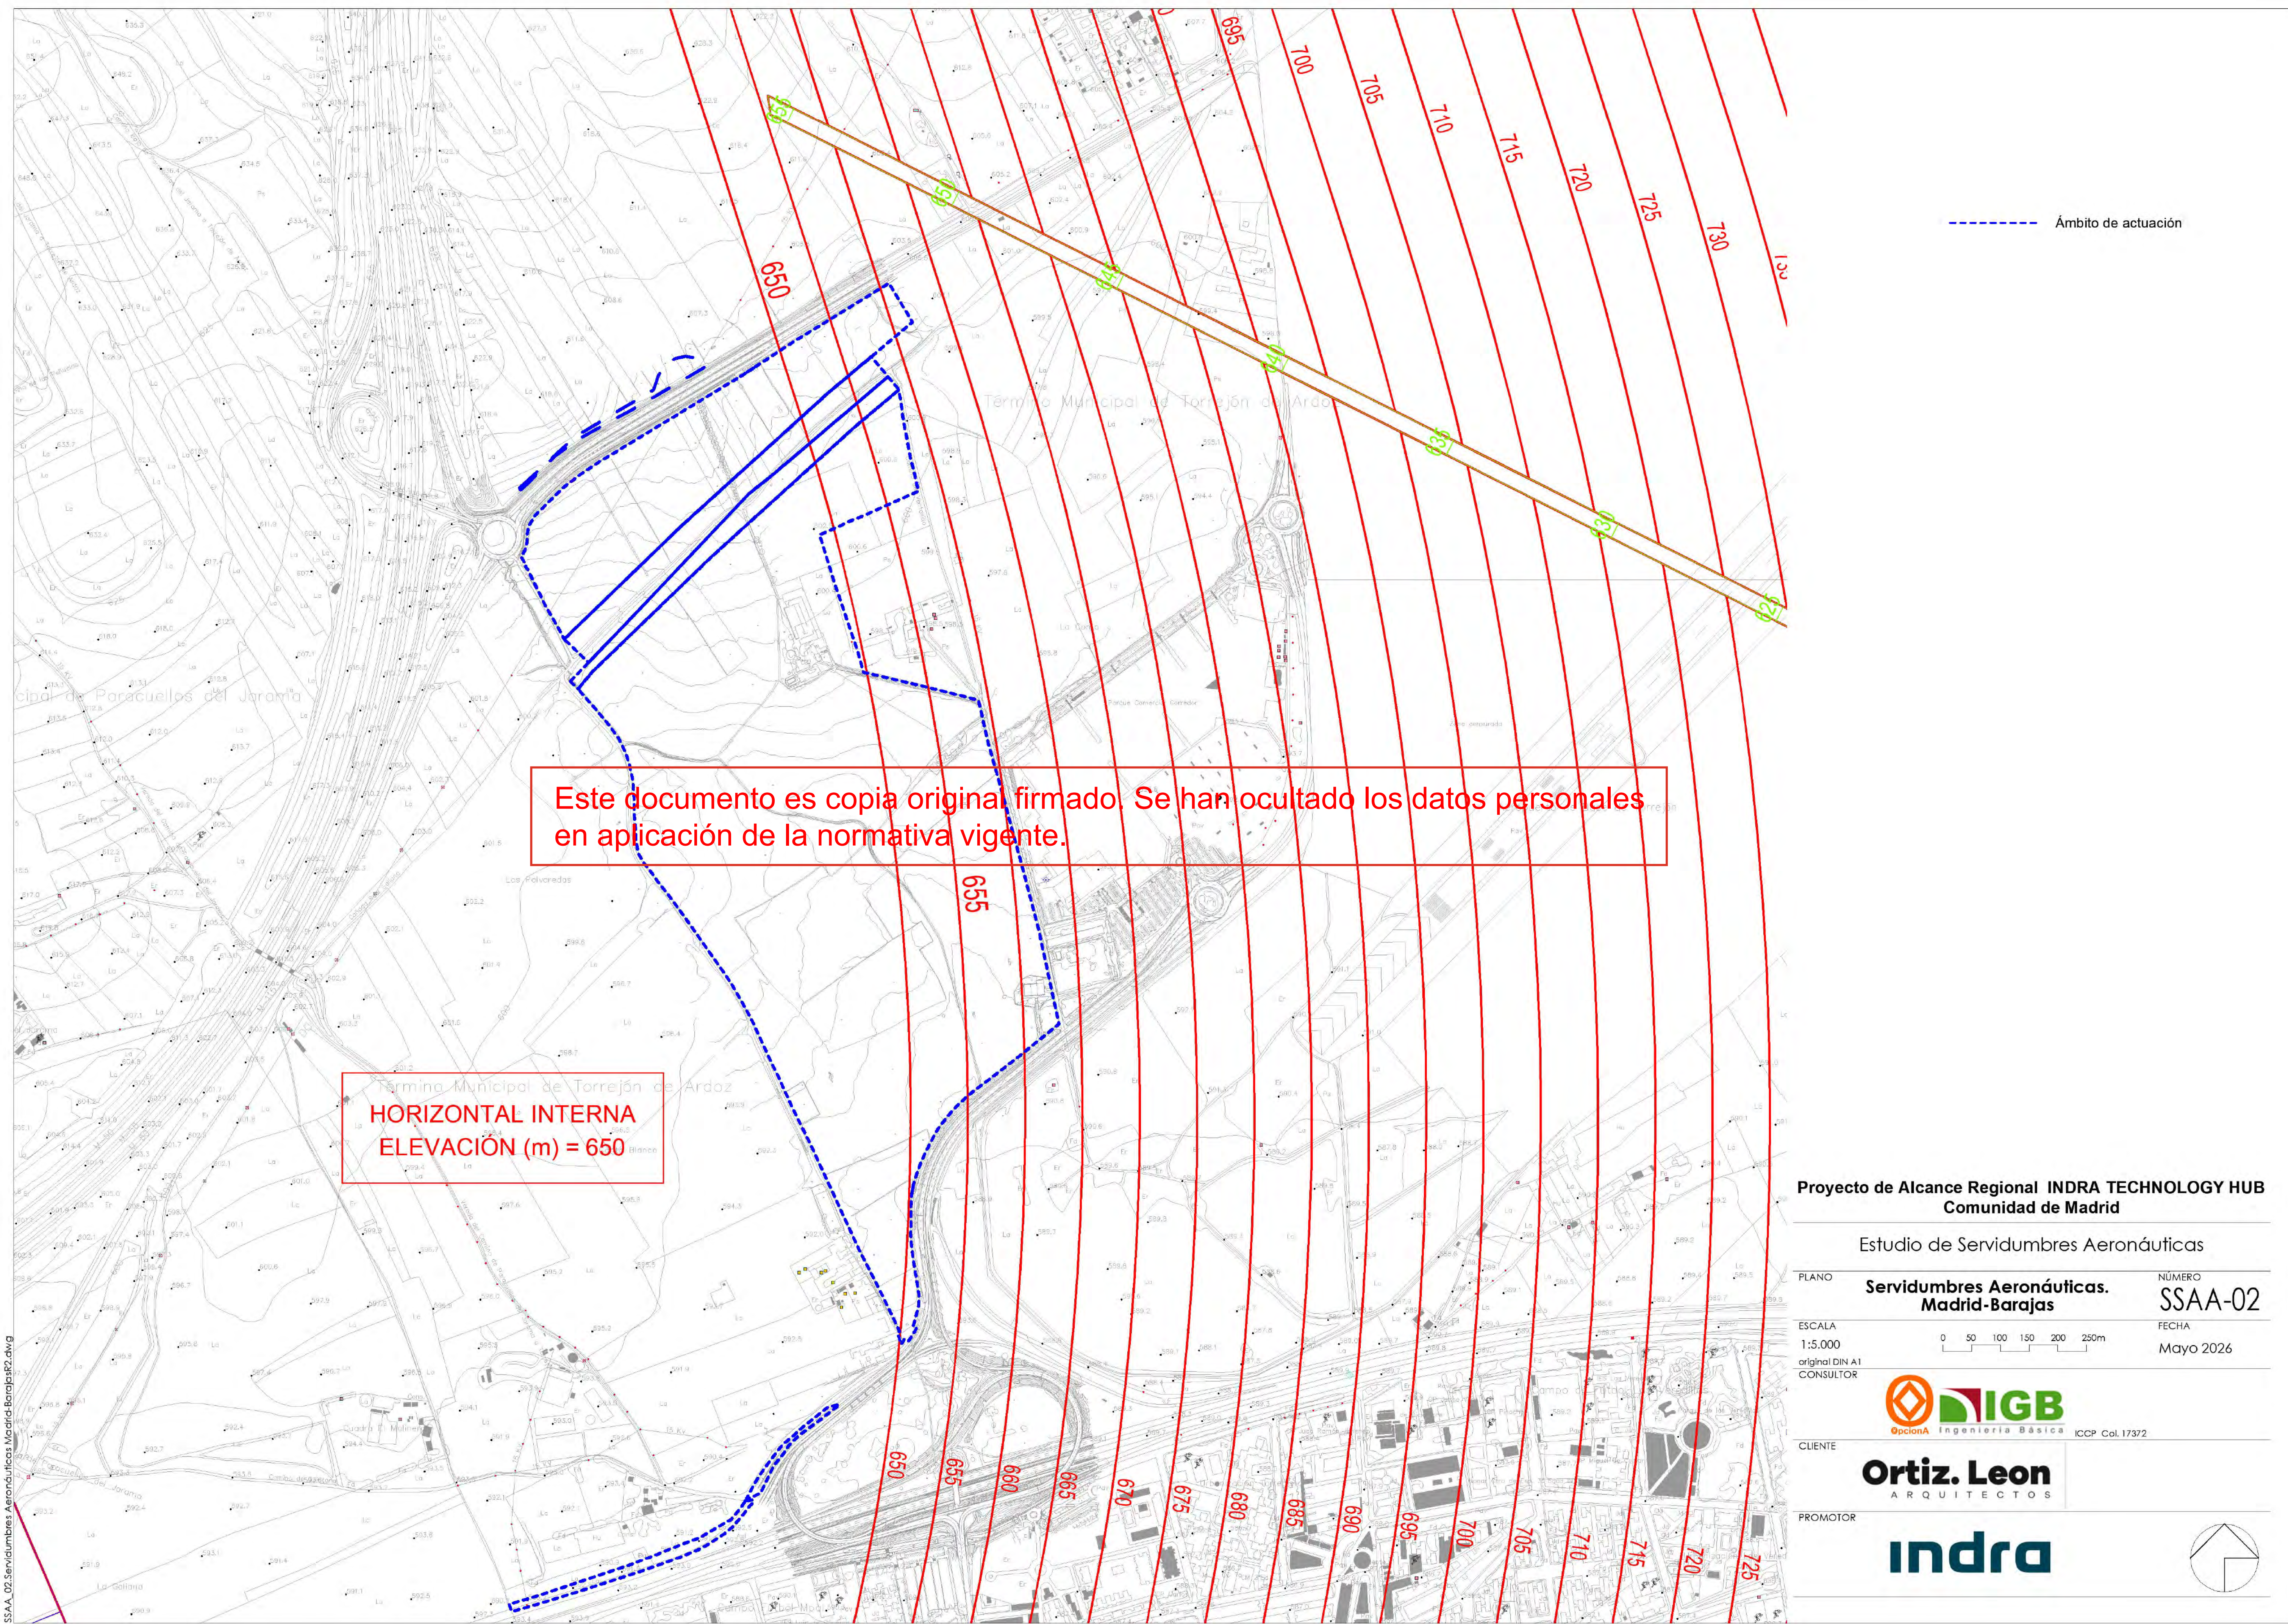

Proyecto de Alcance Regional INDRA TECHNOLOGY HUB
Comunidad de Madrid


Estudio de Servidumbres Aeronáuticas


PLANO	Servidumbres Aeronáuticas. Madrid-Barajas	NÚMERO SSAA-02
ESCALA 1:5.000 original DIN A1		FECHA Mayo 2026



CLIENTE
Ortiz. Leon
ARQUITECTOS

PROMOTOR
indra

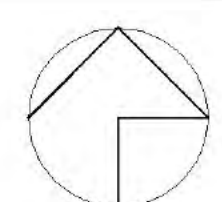

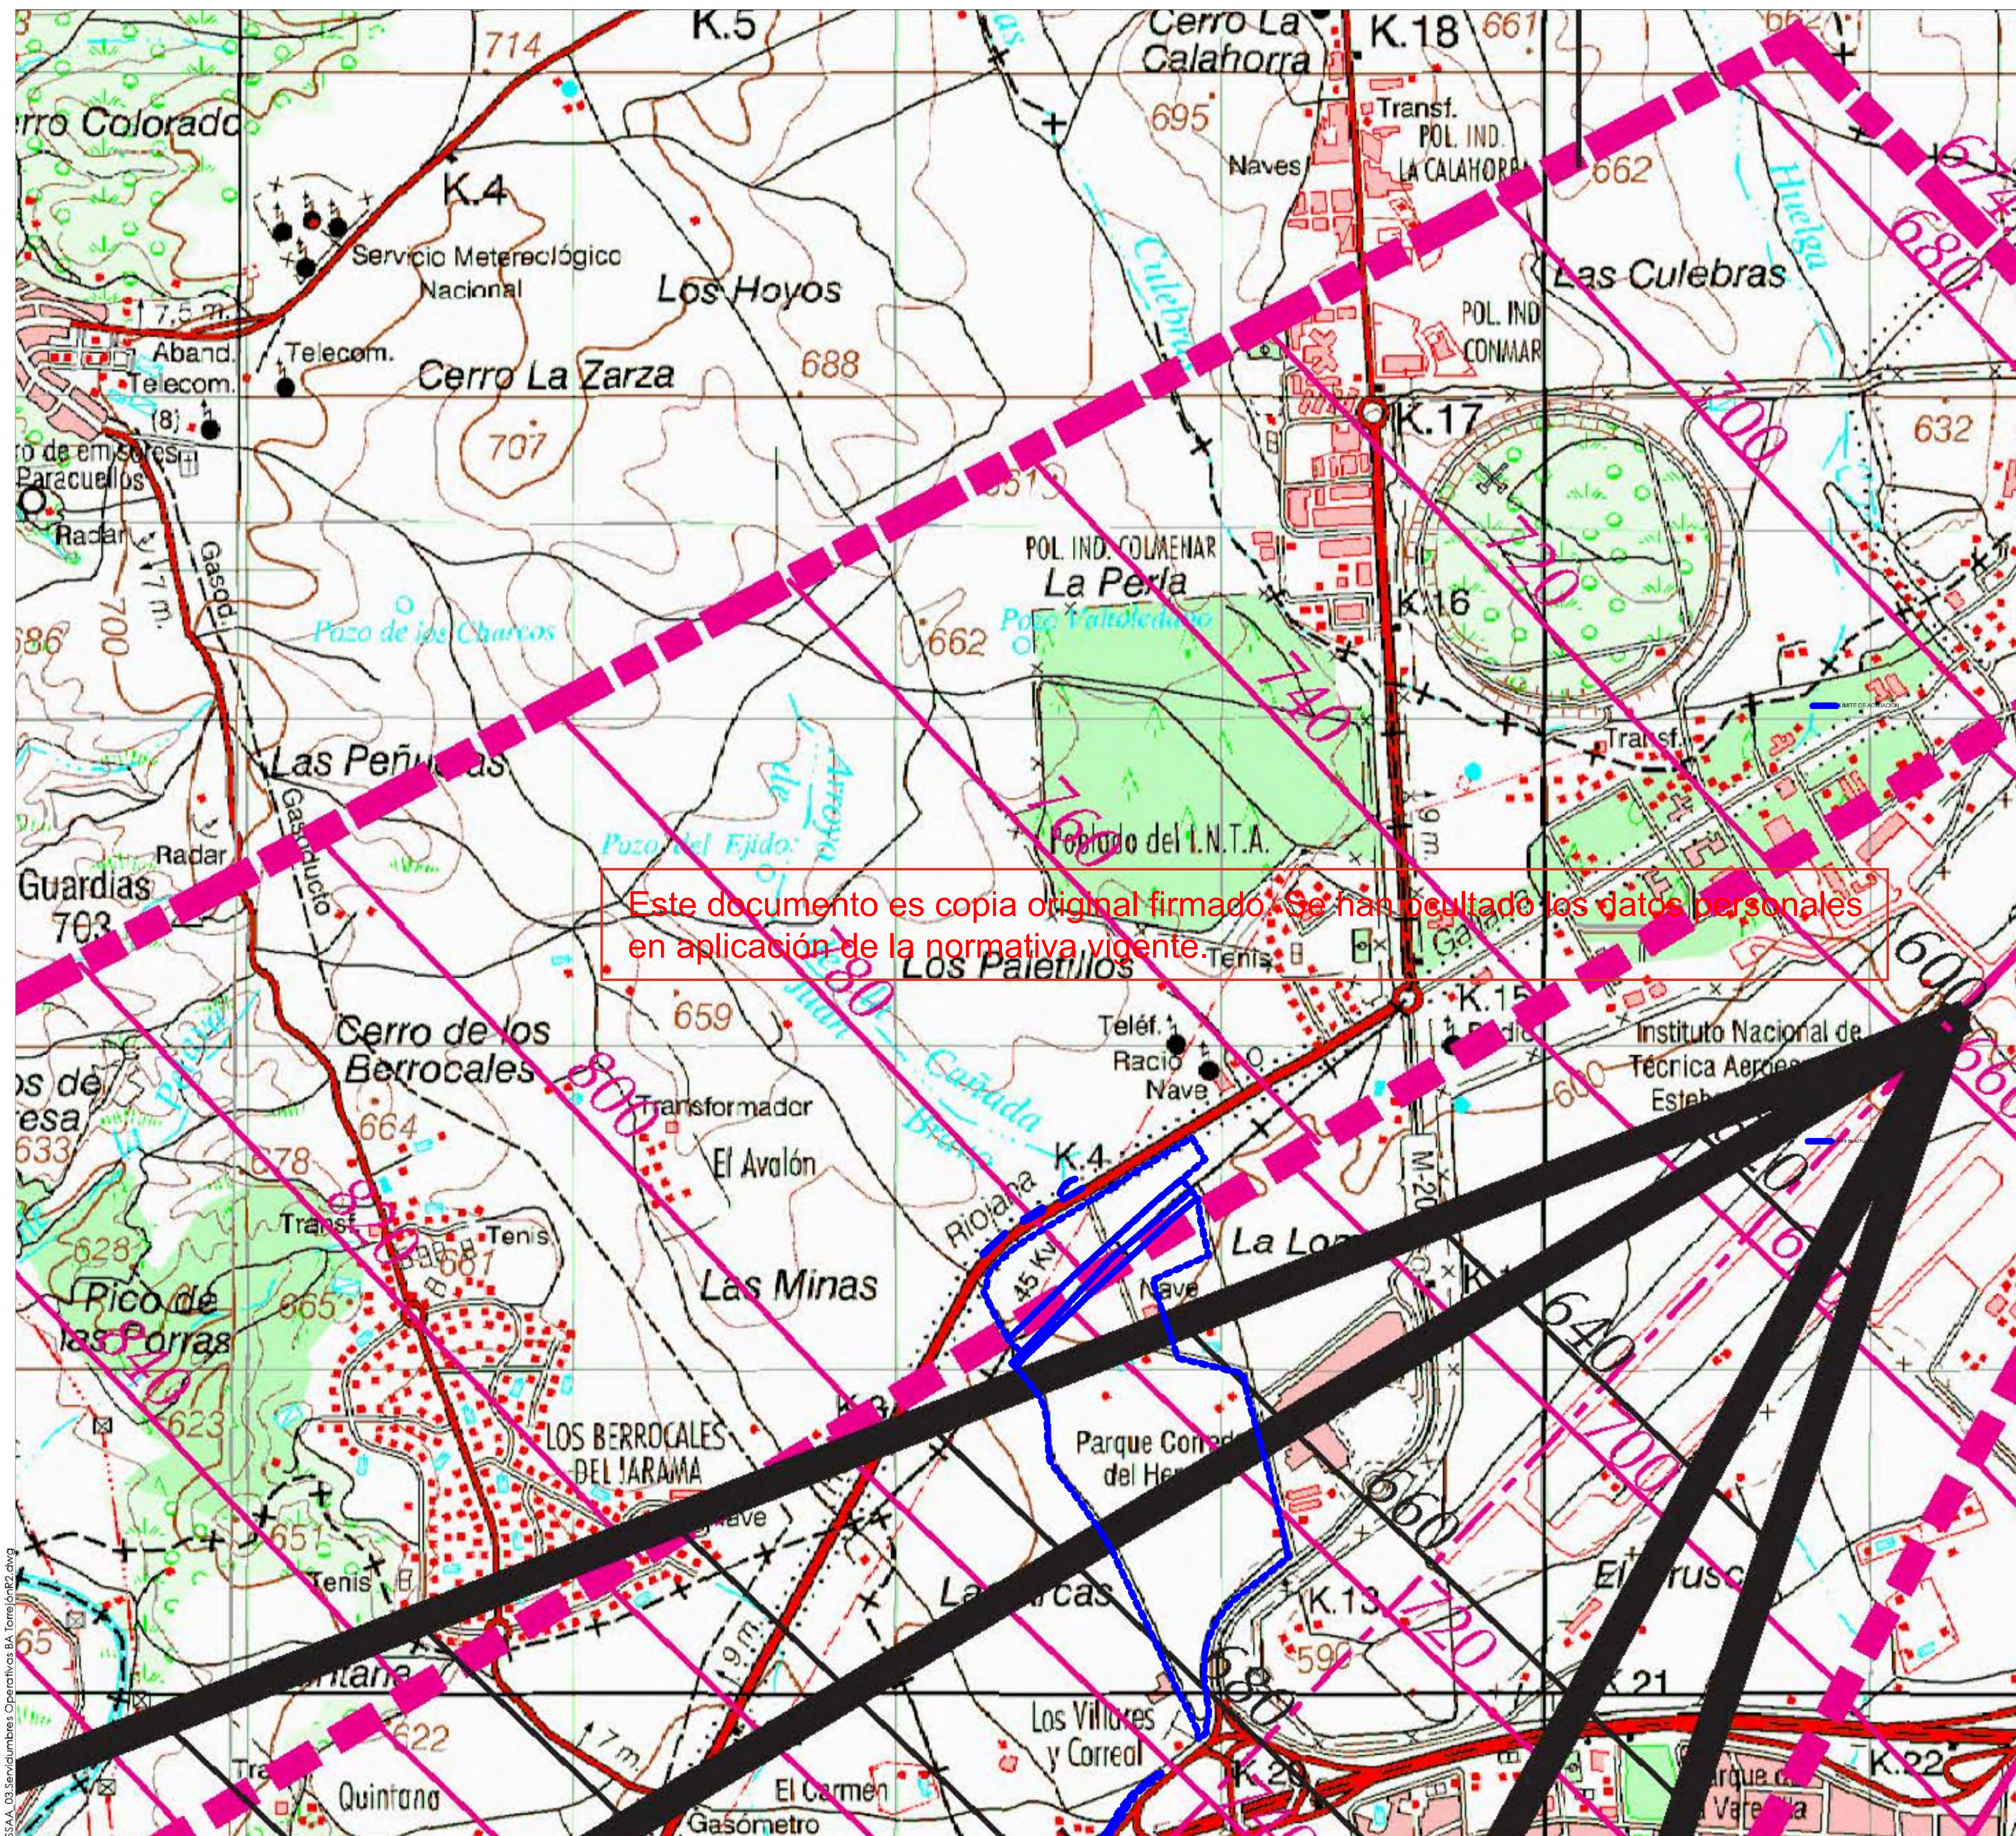

----- Ámbito de actuación

Proyecto de Alcance Regional INDRA TECHNOLOGY HUB
Comunidad de Madrid

Estudio de Servidumbres Aeronáuticas

PLANO	Servidumbres Operativas BA Torrejón	NÚMERO SSAA-03
ESCALA 1:10.000 original DIN A1 CONSULTOR	0 100 200 300 400 500m	FECHA Mayo 2026




ICCP Col.17372


CUENTE

Ortiz. Leon
ARQUITECTOS

PROMOTOR

indra

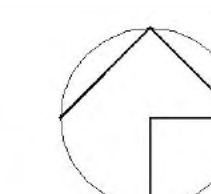

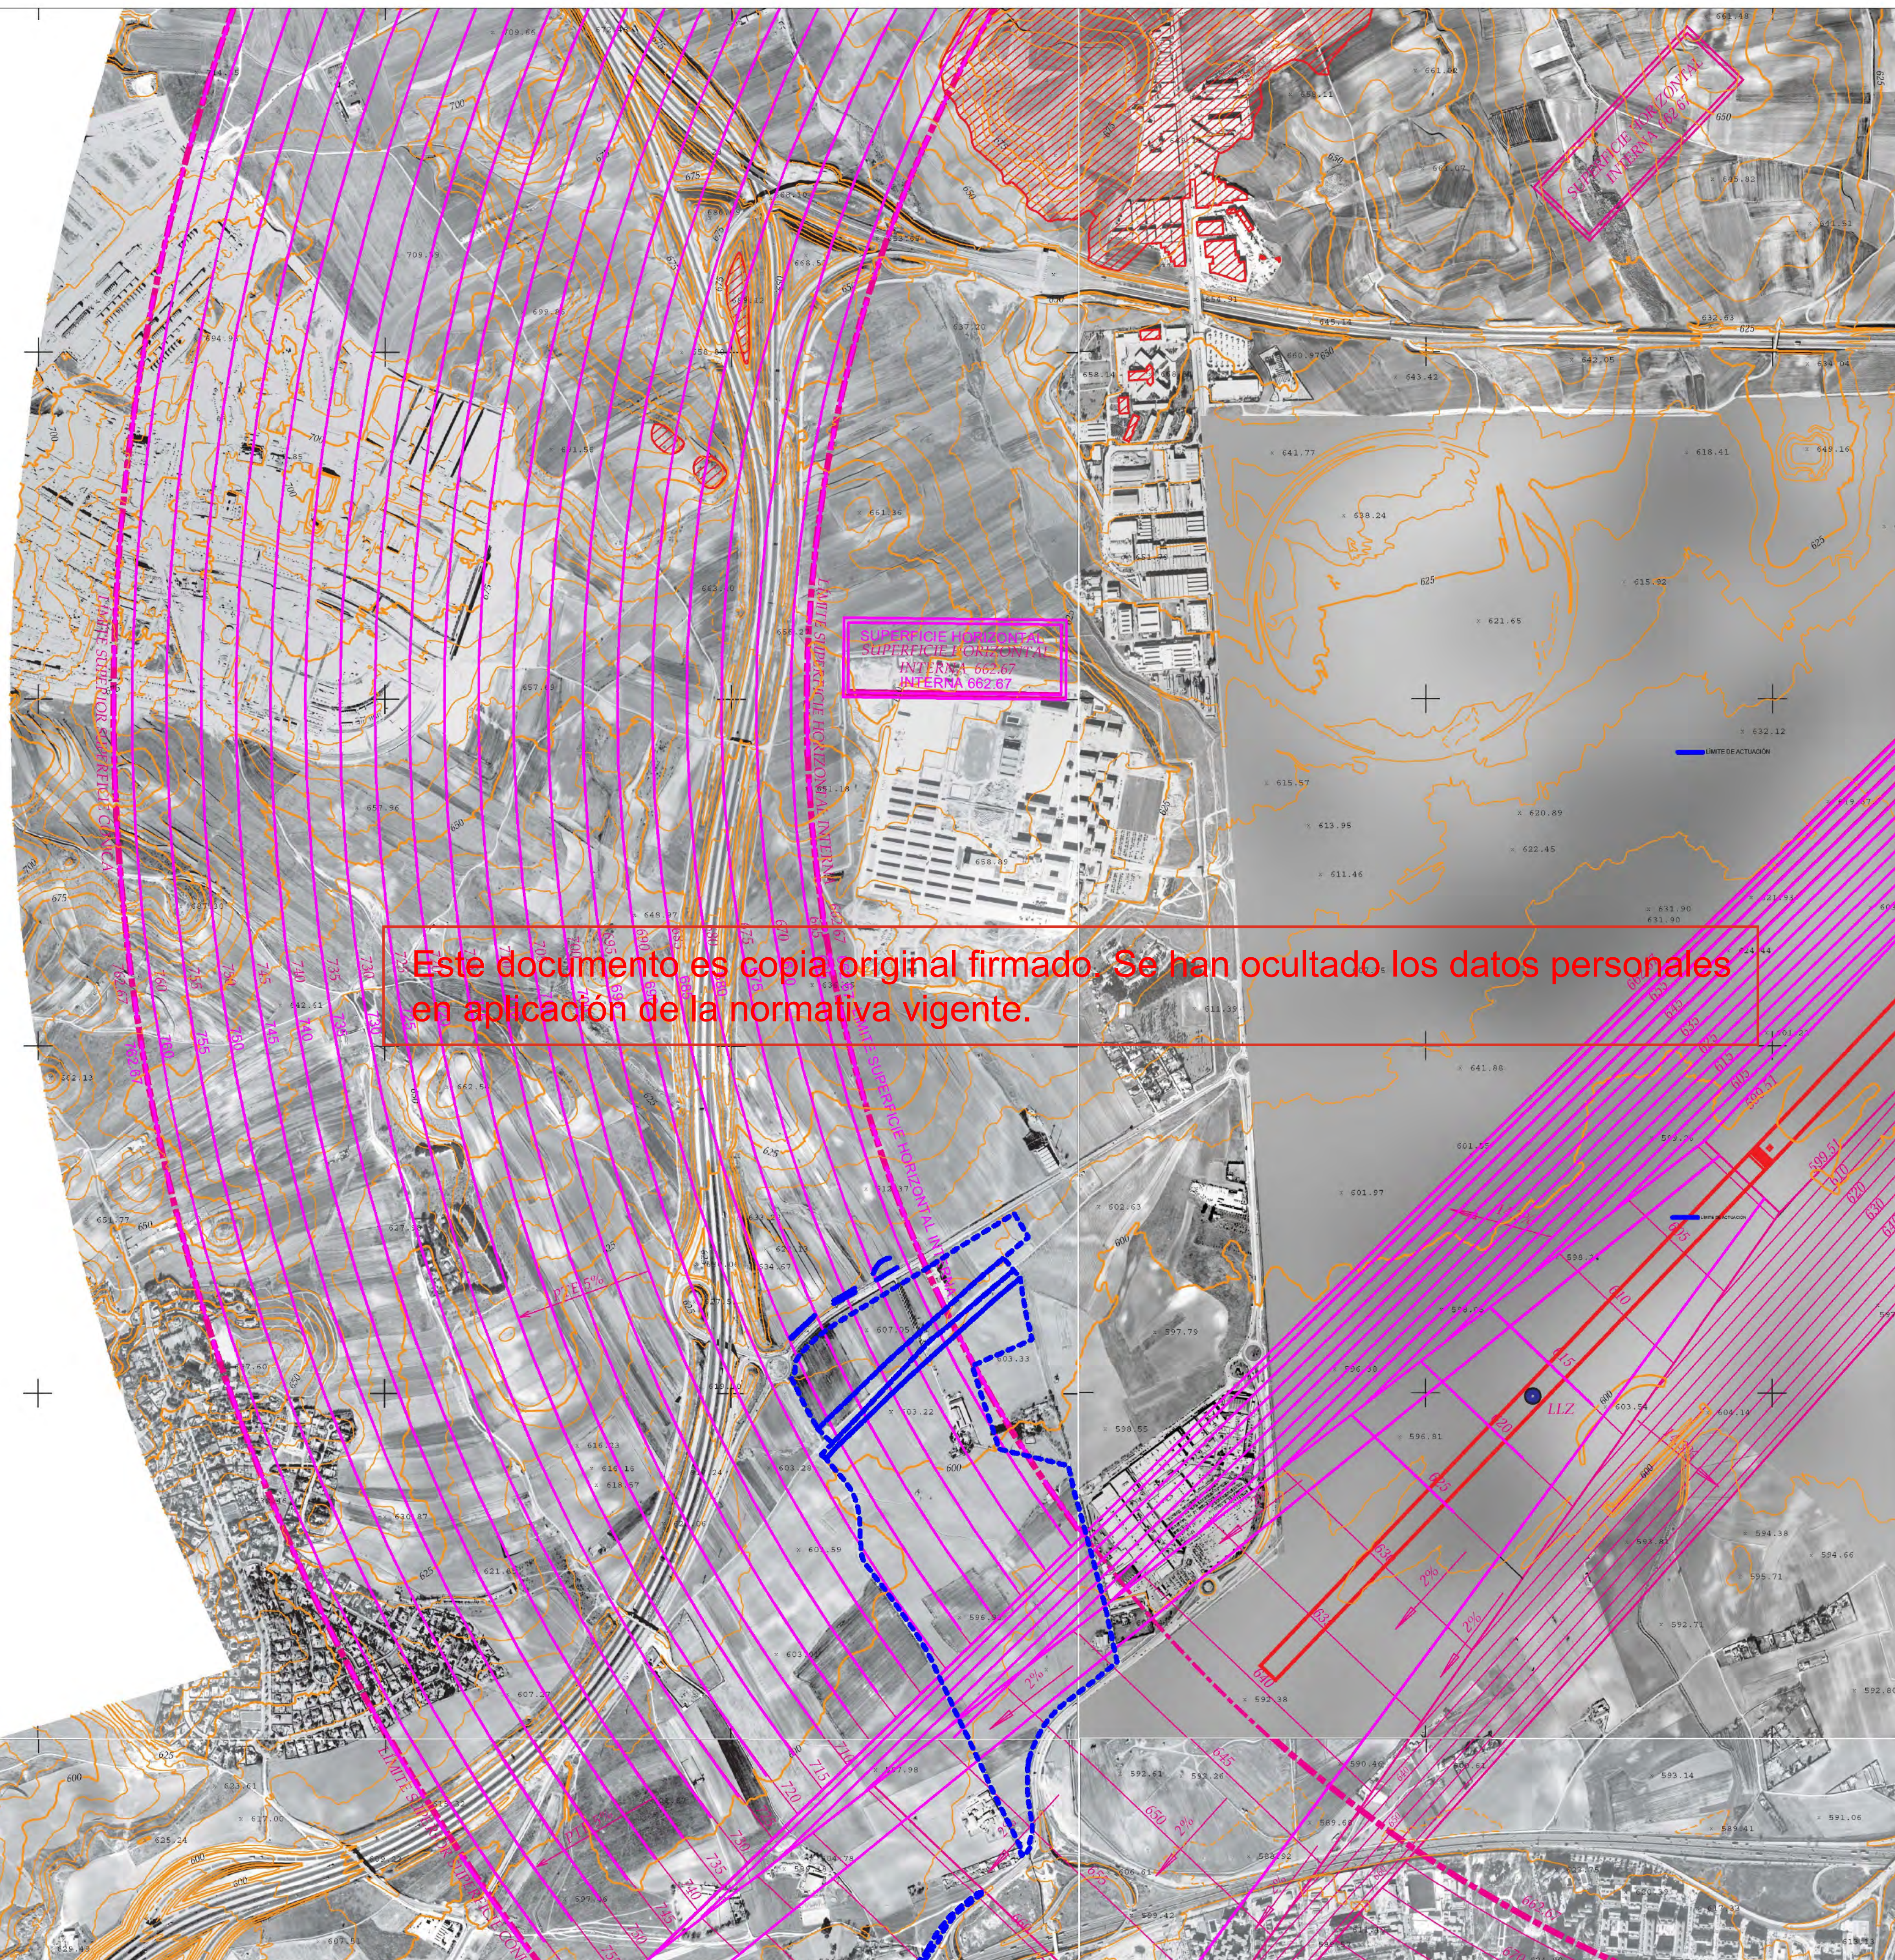

----- **Ámbito de actuación**

Proyecto de Alcance Regional INDRA TECHNOLOGY HUB Comunidad de Madrid

Estudio de Servidumbres Aeronáuticas

PLANO

**Servidumbres de Aeródromo
BA Torrejón**

NÚMERO
SSAA-04

ESCALA
1:10.000
original DIN A1
CONSULTOR

FECHA
Mayo 2026




ICCP Col. 17372


CLIENTE

Ortiz. Leon
ARQUITECTOS

PROMOTOR

indra

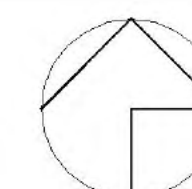

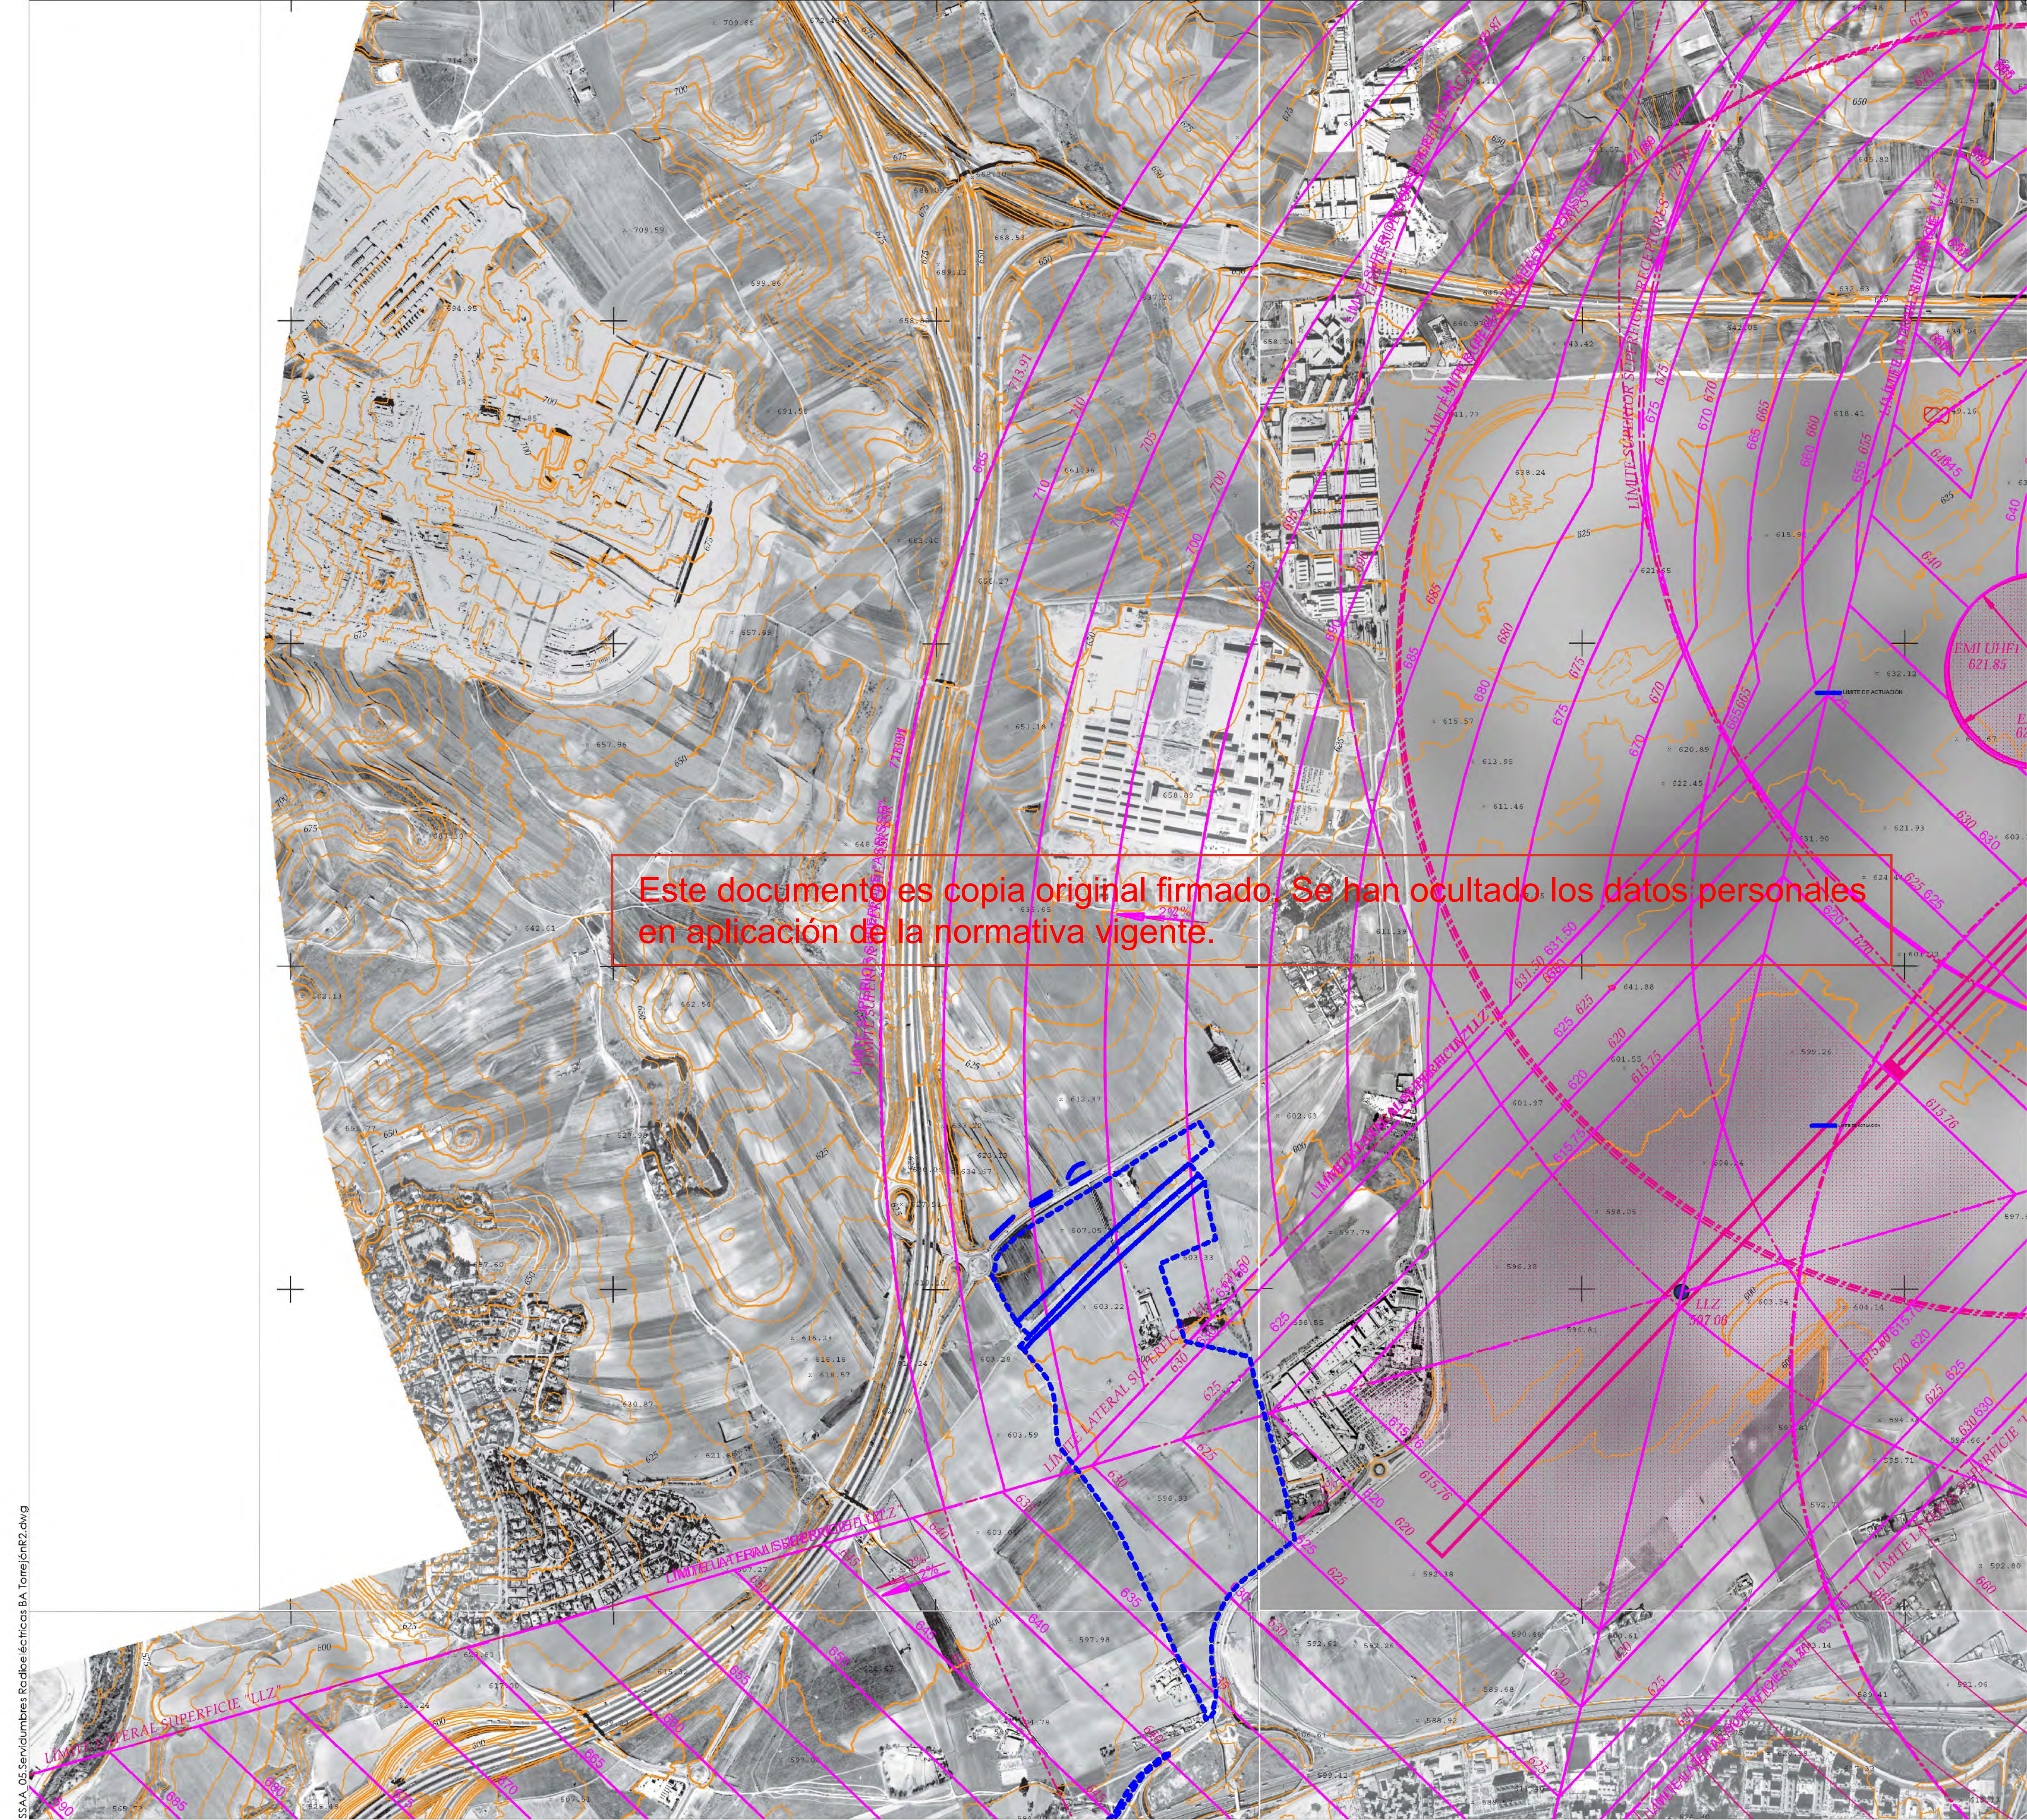


SSAA_05_Servidumbres Radioeléctricas BA TorrejónR2.dwg

Este documento es copia original firmado. Se han ocultado los datos personales en aplicación de la normativa vigente.

----- Ámbito de actuación

Proyecto de Alcance Regional INDRA TECHNOLOGY HUB
Comunidad de Madrid


Estudio de Servidumbres Aeronáuticas

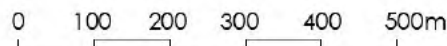
PLANO	Servidumbres Radioeléctricas BA Torrejón	NÚMERO SSAA-05
ESCALA 1:10.000 original DIN A1 CONSULTOR		FECHA Mayo 2026



CLIENTE
Ortiz. Leon
ARQUITECTOS

PROMOTOR
indra

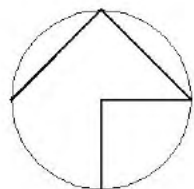

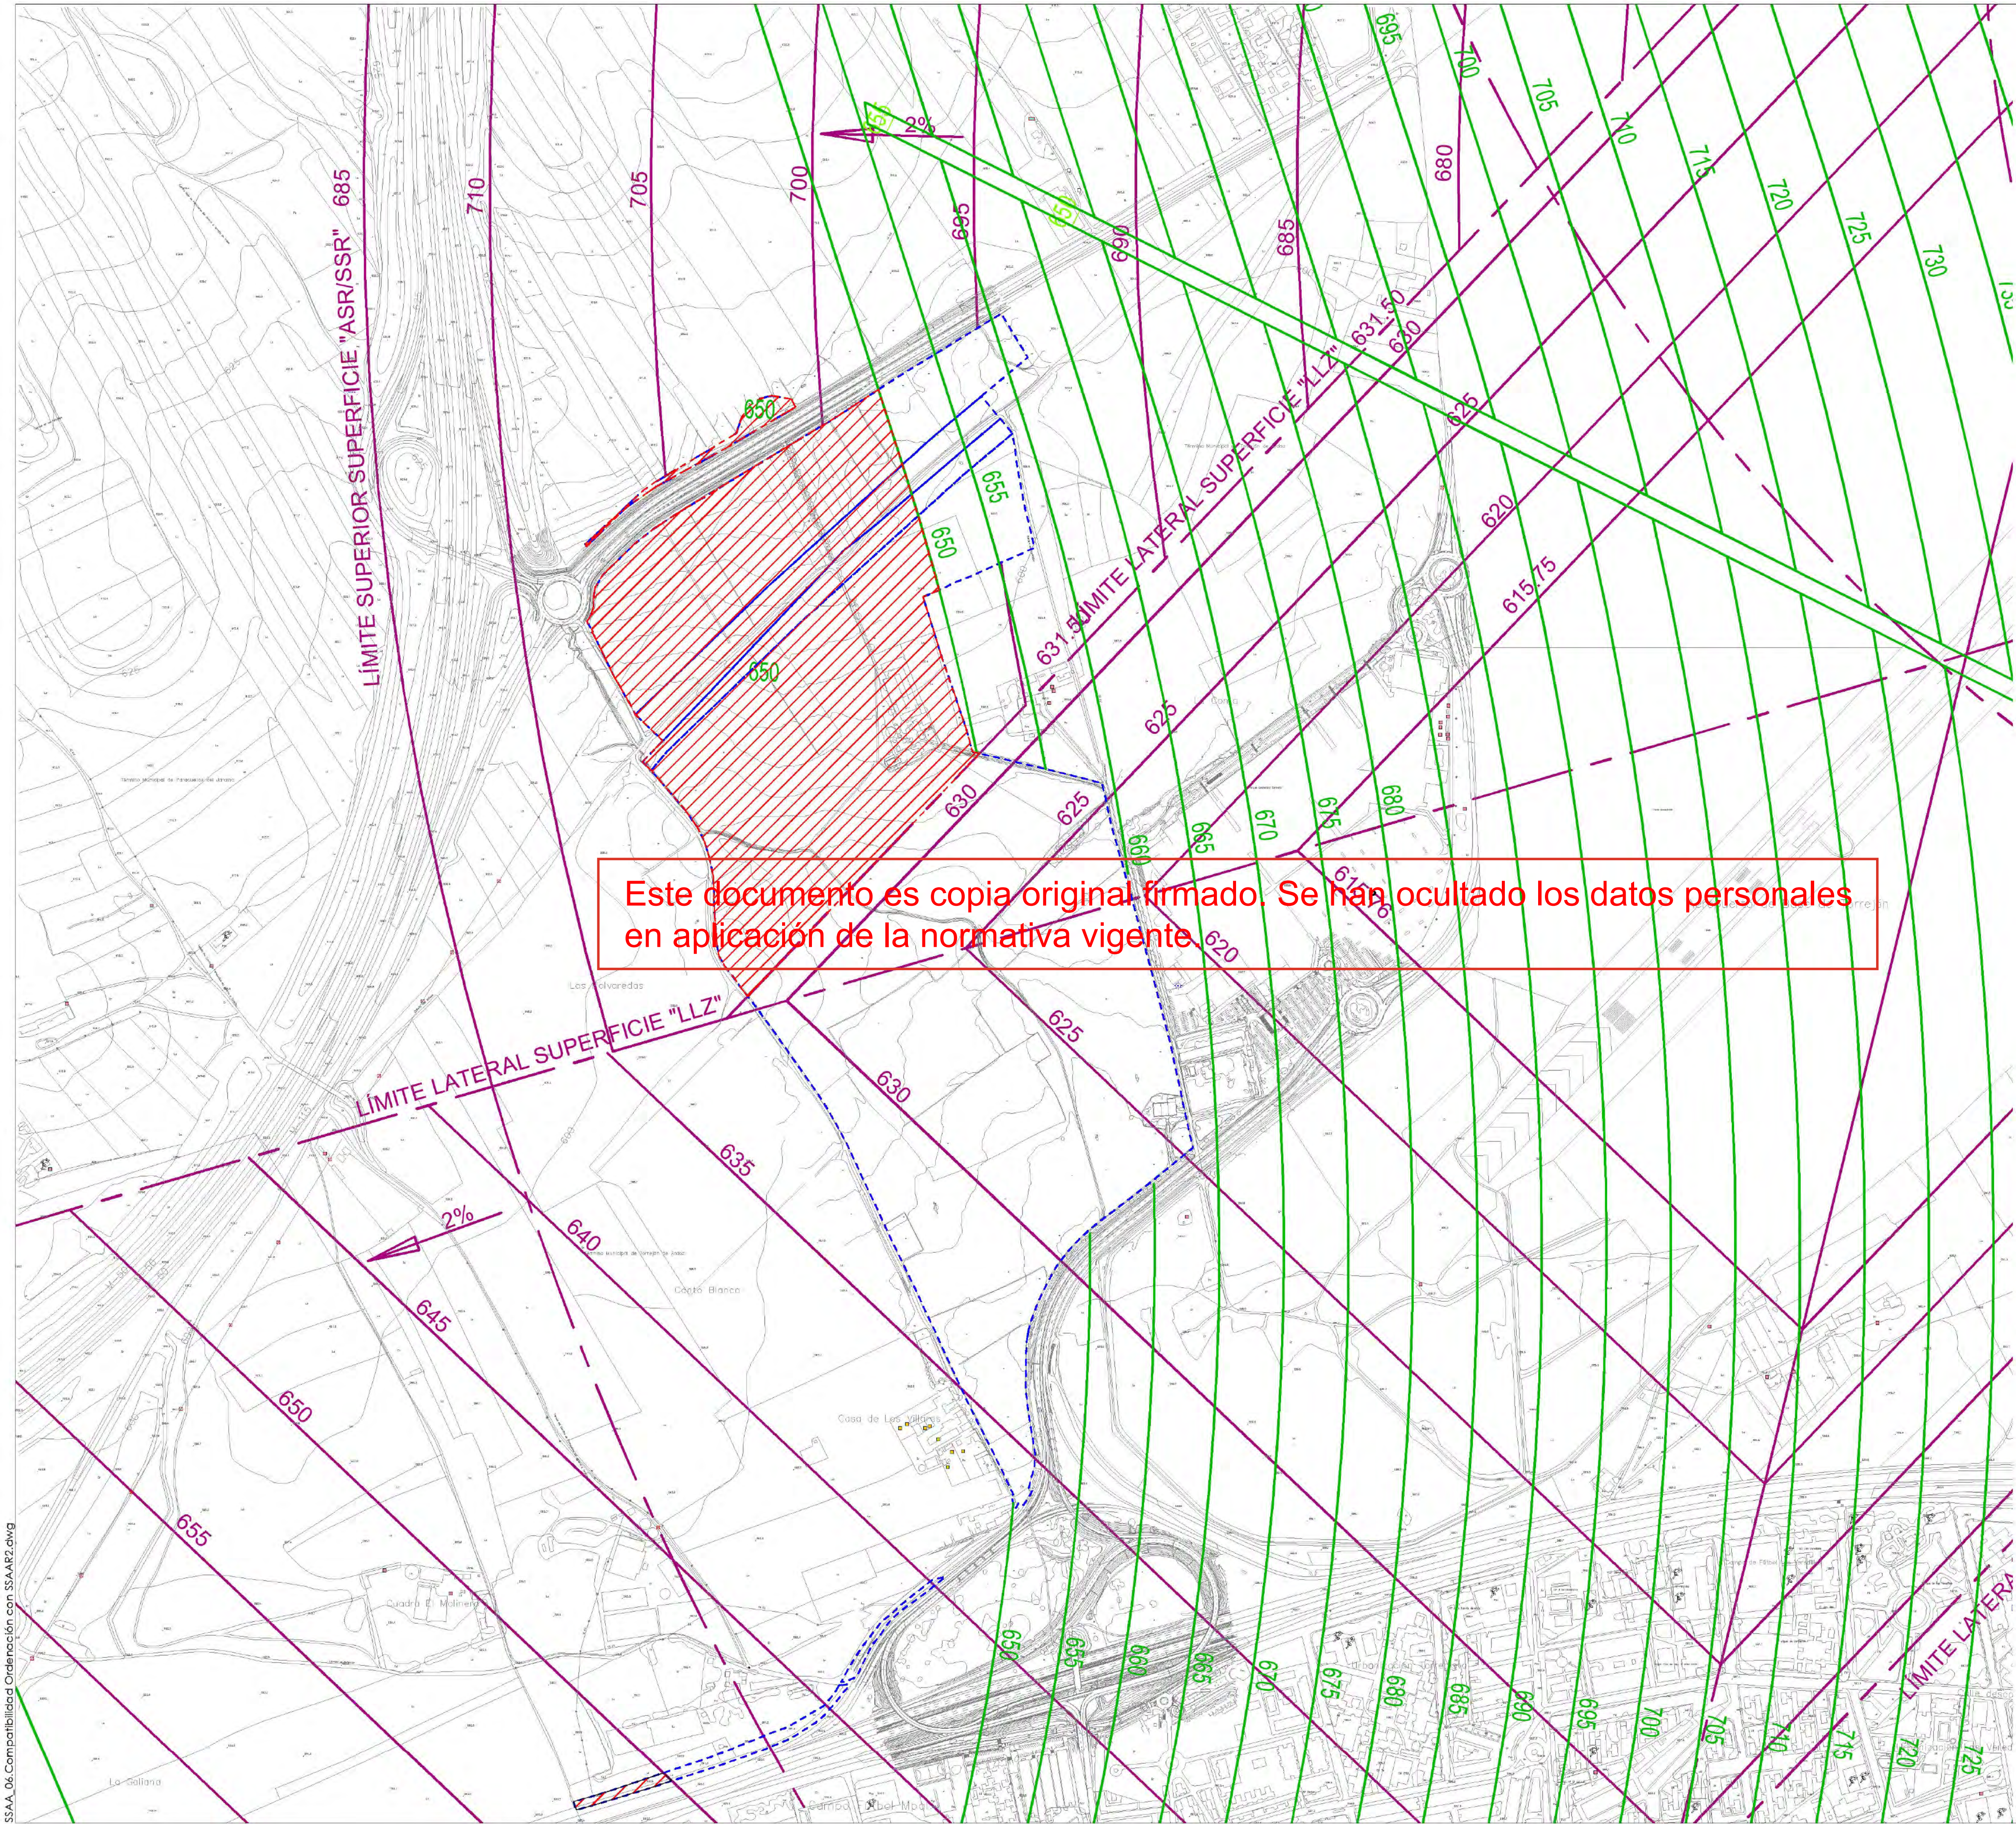

- Ámbito de actuación
- Superficie Horizontal Interna
Madrid-Barajas
Z= 650

Este documento es copia original firmado. Se han ocultado los datos personales en aplicación de la normativa vigente.

COTA MÁXIMA DE EDIFICACIÓN:

La Cota Máxima de Edificación en ningún caso puede superar las superficies limitadoras establecidas en el presente plano . Se define como la altura máxima de la edificación, incluida cualquier construcción (con todos sus elementos como antenas, pararrayos, chimeneas, equipos de aire acondicionado, cajas de ascensores, carteles, remates decorativos, paneles de captación de energía solar, anuncios publicitarios etc.), o modificaciones del terreno, o instalación de objetos fijos (postes, antenas, carteles, torres de iluminación, tendidos eléctricos, etc.).

Proyecto de Alcance Regional INDRA TECHNOLOGY HUB
Comunidad de Madrid

Estudio de Servidumbres Aeronáuticas

PLANO	Compatibilidad Ordenación con SSAA	NÚMERO SSAA-06
ESCALA	1:5.000	FECHA
original DIN A1		Mayo 2026
CONSULTOR		



CLIENTE
Ortiz. Leon
ARQUITECTOS

PROMOTOR
indra

