


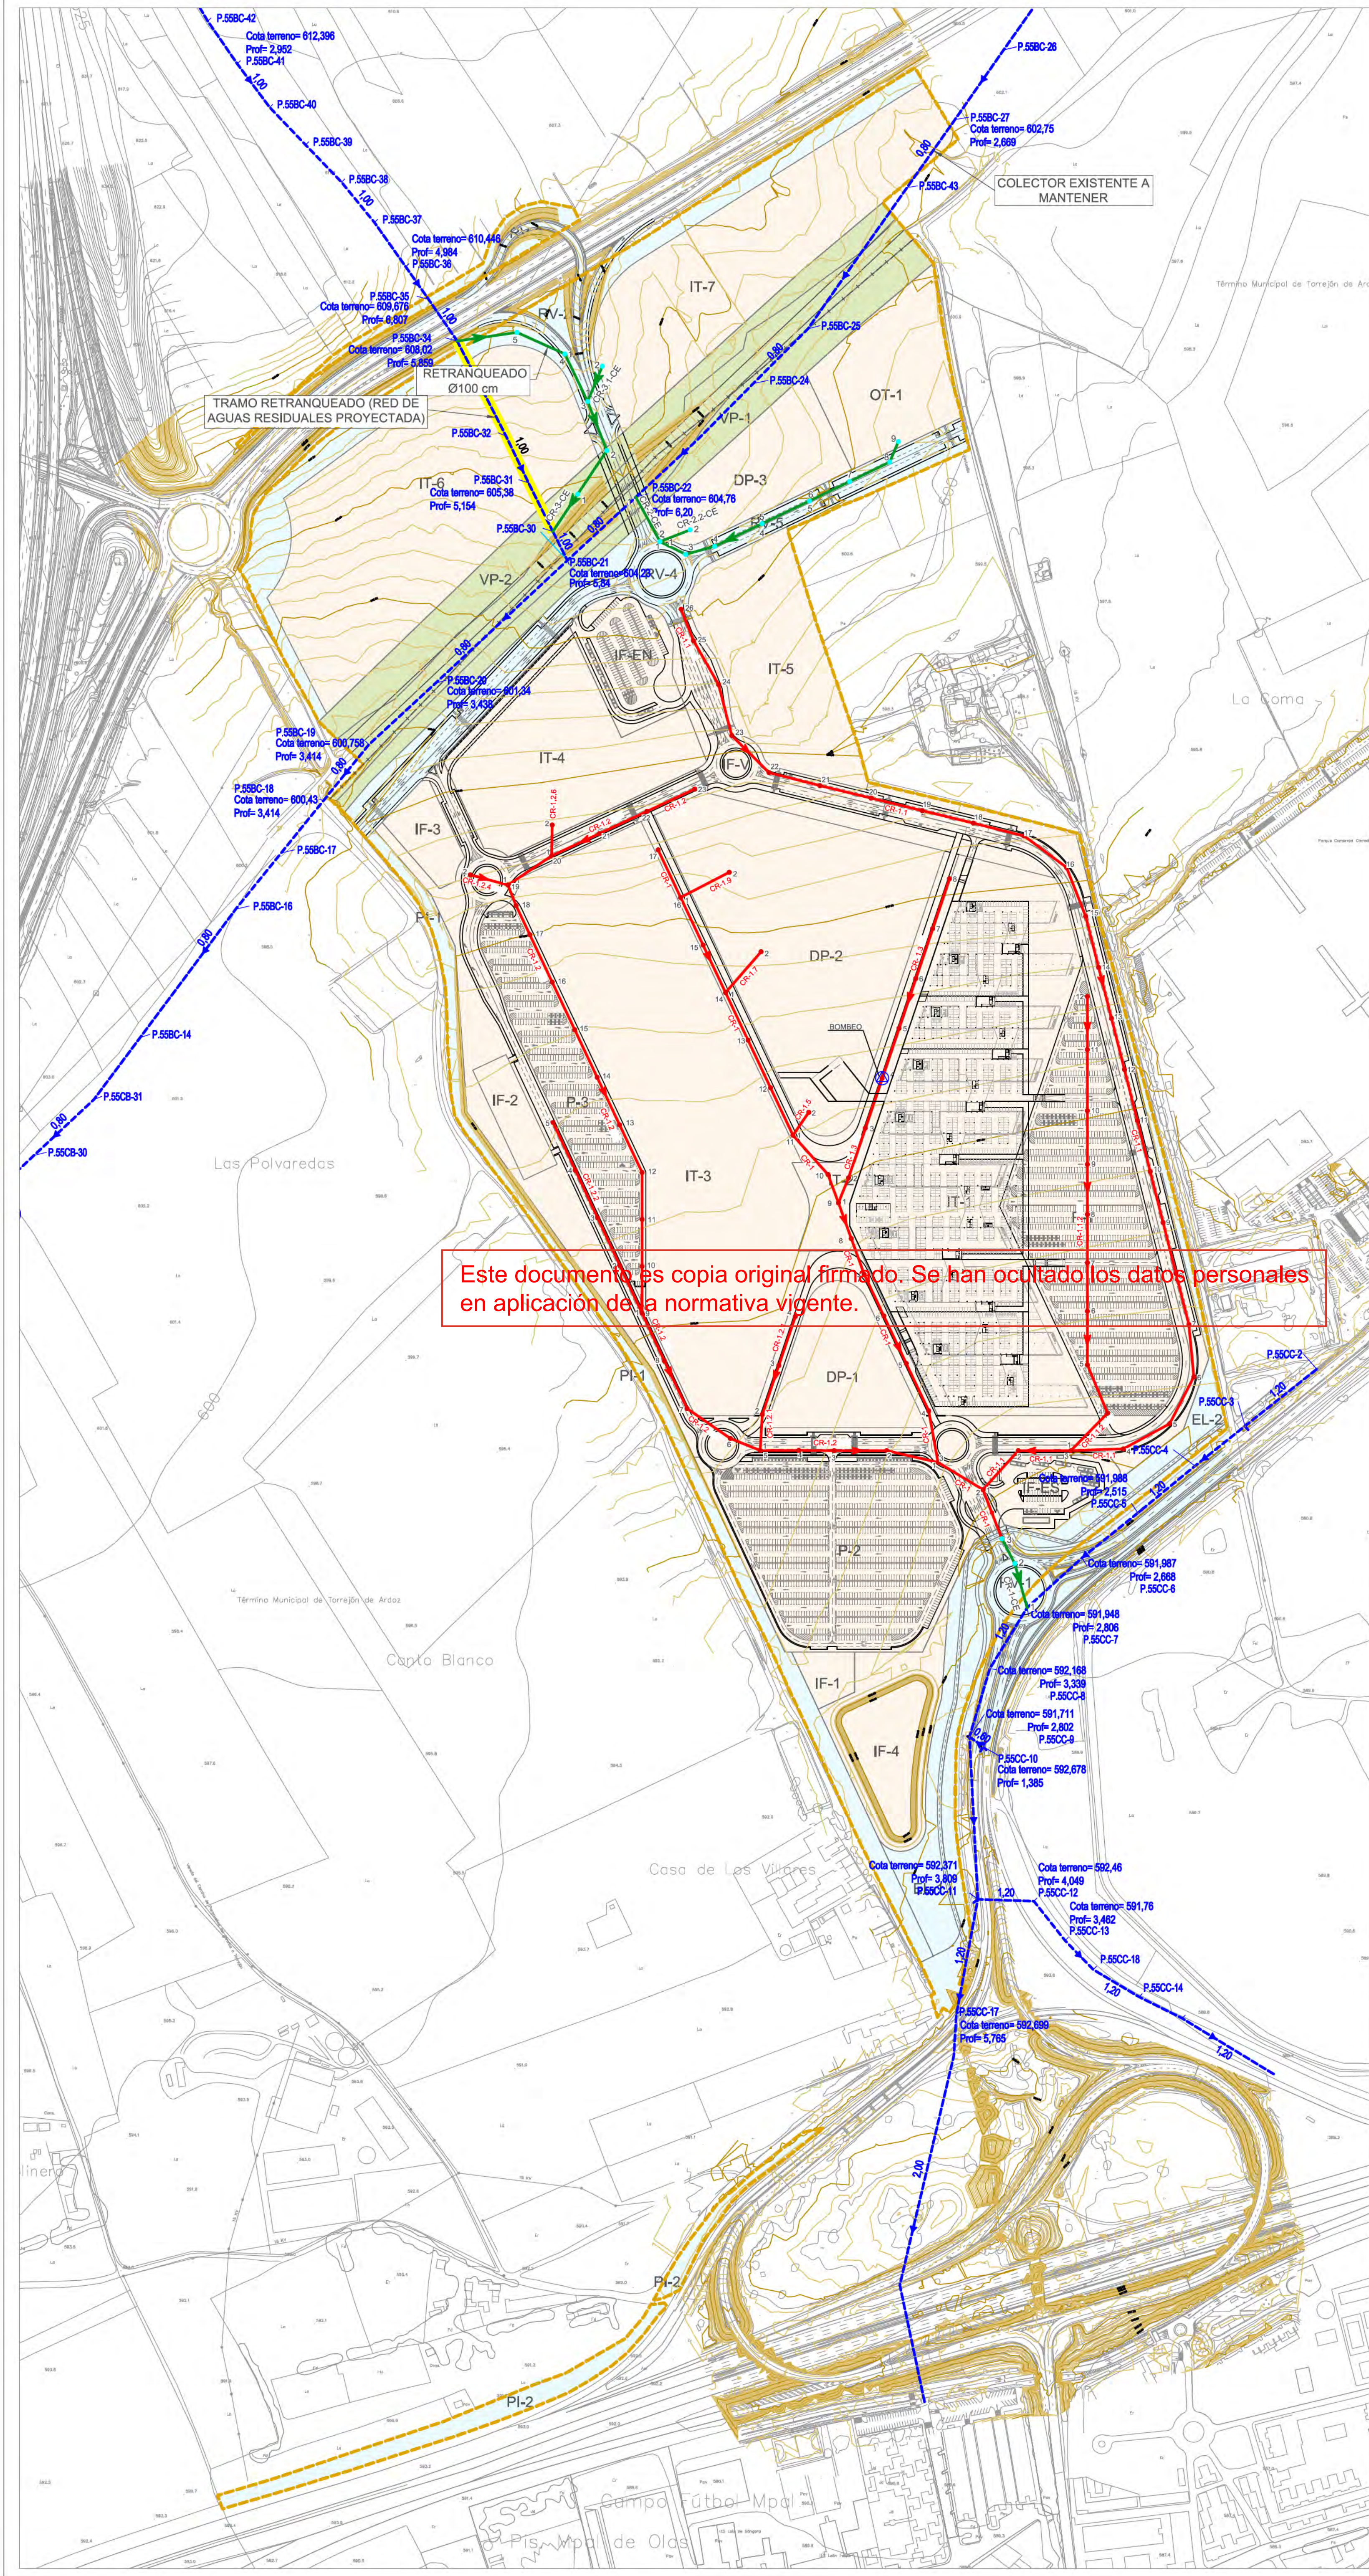

Este documento es copia original firmado. Se han ocultado los datos personales en aplicación de la normativa vigente.

- LÍMITE DE ACTUACIÓN
 - LÍMITE DE TÉRMINO MUNICIPAL
 - RED SUPRAMUNICIPAL VÍAS PECUARIAS ESPACIO LIBRE PROTEGIDO
 - DELIMITACIÓN URBANIZACIÓN ITH (INFRAESTRUCTURAS Y SERVICIOS GENERALES DE LA ORDENACIÓN INTERIOR DEL ITH)
 - DELIMITACIÓN URBANIZACIÓN CONEXIONES CON EL EXTERIOR (ESPACIOS PÚBLICOS Y CONEXIONES DEL ÁMBITO A LAS REDES GENERALES PÚBLICAS DE INFRAESTRUCTURAS Y SERVICIOS)
- EXISTENTE
- RED DE SANEAMIENTO
- CONEXIÓN CON EL EXTERIOR (No objeto de proyecto)
- RED DE SANEAMIENTO PLUVIALES PROYECTADA (T.H.A.E.C. SR Ø EN cm)
- URBANIZACIÓN INTERIOR
- RED DE SANEAMIENTO RESIDUALES PROYECTADA (T.H.A.E.C. SR Ø 40 cm)

1:3000

SANEAMIENTO. RED PROYECTADA. RESIDUALES

nº de plano 575- ITH-U 13.1.1

escala A-1 A-3

fecha MAYO 2026

revisión	descripción	fecha

PROYECTO DE OBRAS ESTRUCTURANTES, INFRAESTRUCTURAS Y SERVICIOS BÁSICOS

descripción INDRA TECHNOLOGY HUB

promotor INDRA SISTEMAS S.A.

ingeniería OPCIÓN Gestión y Proyectos, s.l. IGB INGENIERIA SERVICE

ICCP Col. 17372 ICCPCol20.072

Ortiz. Leon ARQUITECTOS

ORTIZLEON ARQUITECTOS S.L.P. www.ortizleon.com ortizleon@ortizleon.com
Paseo de Enrique Ruano nº 48, 28001 Madrid t+34 914 350 368 f+34 914 315 951